

PIANTA PIANO TERRA		scala 1 : 100
il disegnatore	il progettista	il capo dell'ufficio
Fabio Capannoli	Arch. Parigat	Ing. V. Ravenni




ORDINE ARCHITETTI
PARIGAT
FABIO
n. 13
MONTE DEI PASCHI DI SIENA
DIREZIONE GENERALE

STATO ATTUALE

COMANDO PROVINCIALE VIGILI DEL FUOCO - Massa-Carrara
NULLA OSTA DAL PUNTO DI VISTA
DELLA PREVENZIONE INCENDI.
ESENTE DA CONTROLLO VV. F.
A LAVORI ULTIMATI.
n° di prot. 965
Comune Carrara
Pratica n. 5153
Massa, 25/5/84
IL COMANDANTE

VIA M. D'AZEGLIO

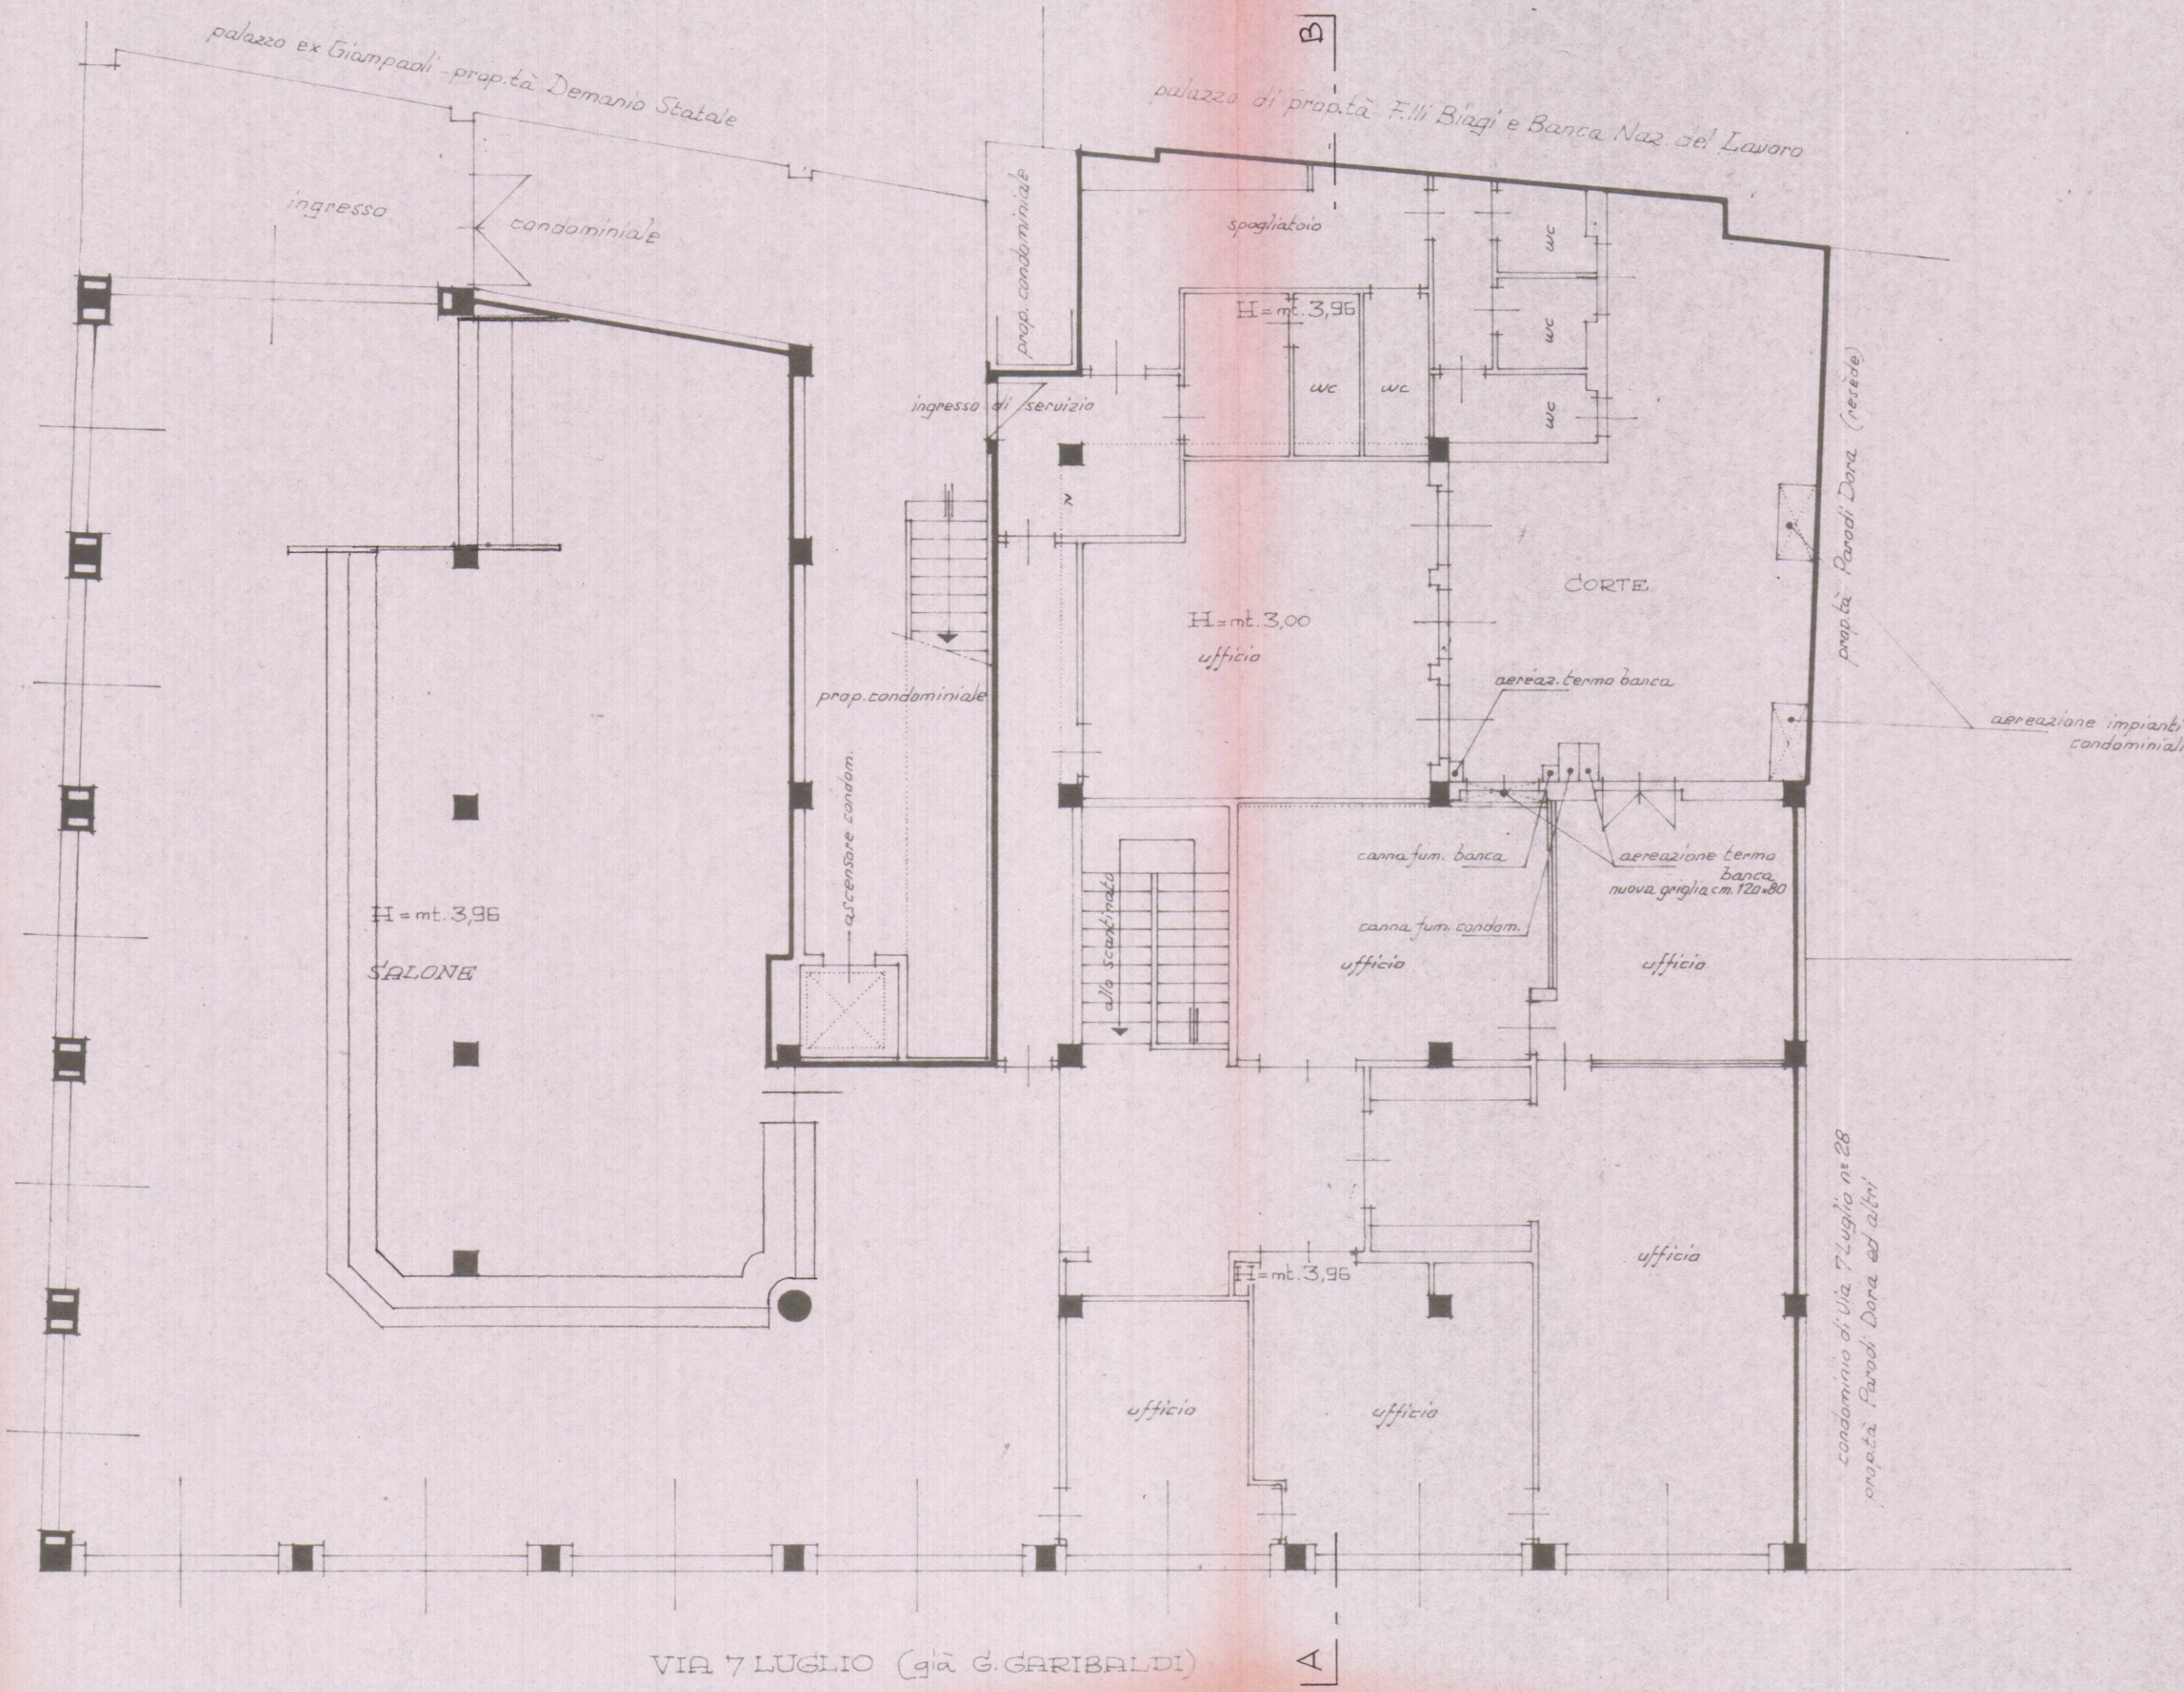

VIA 7 LUGLIO (già G. GARIBOLDI)