

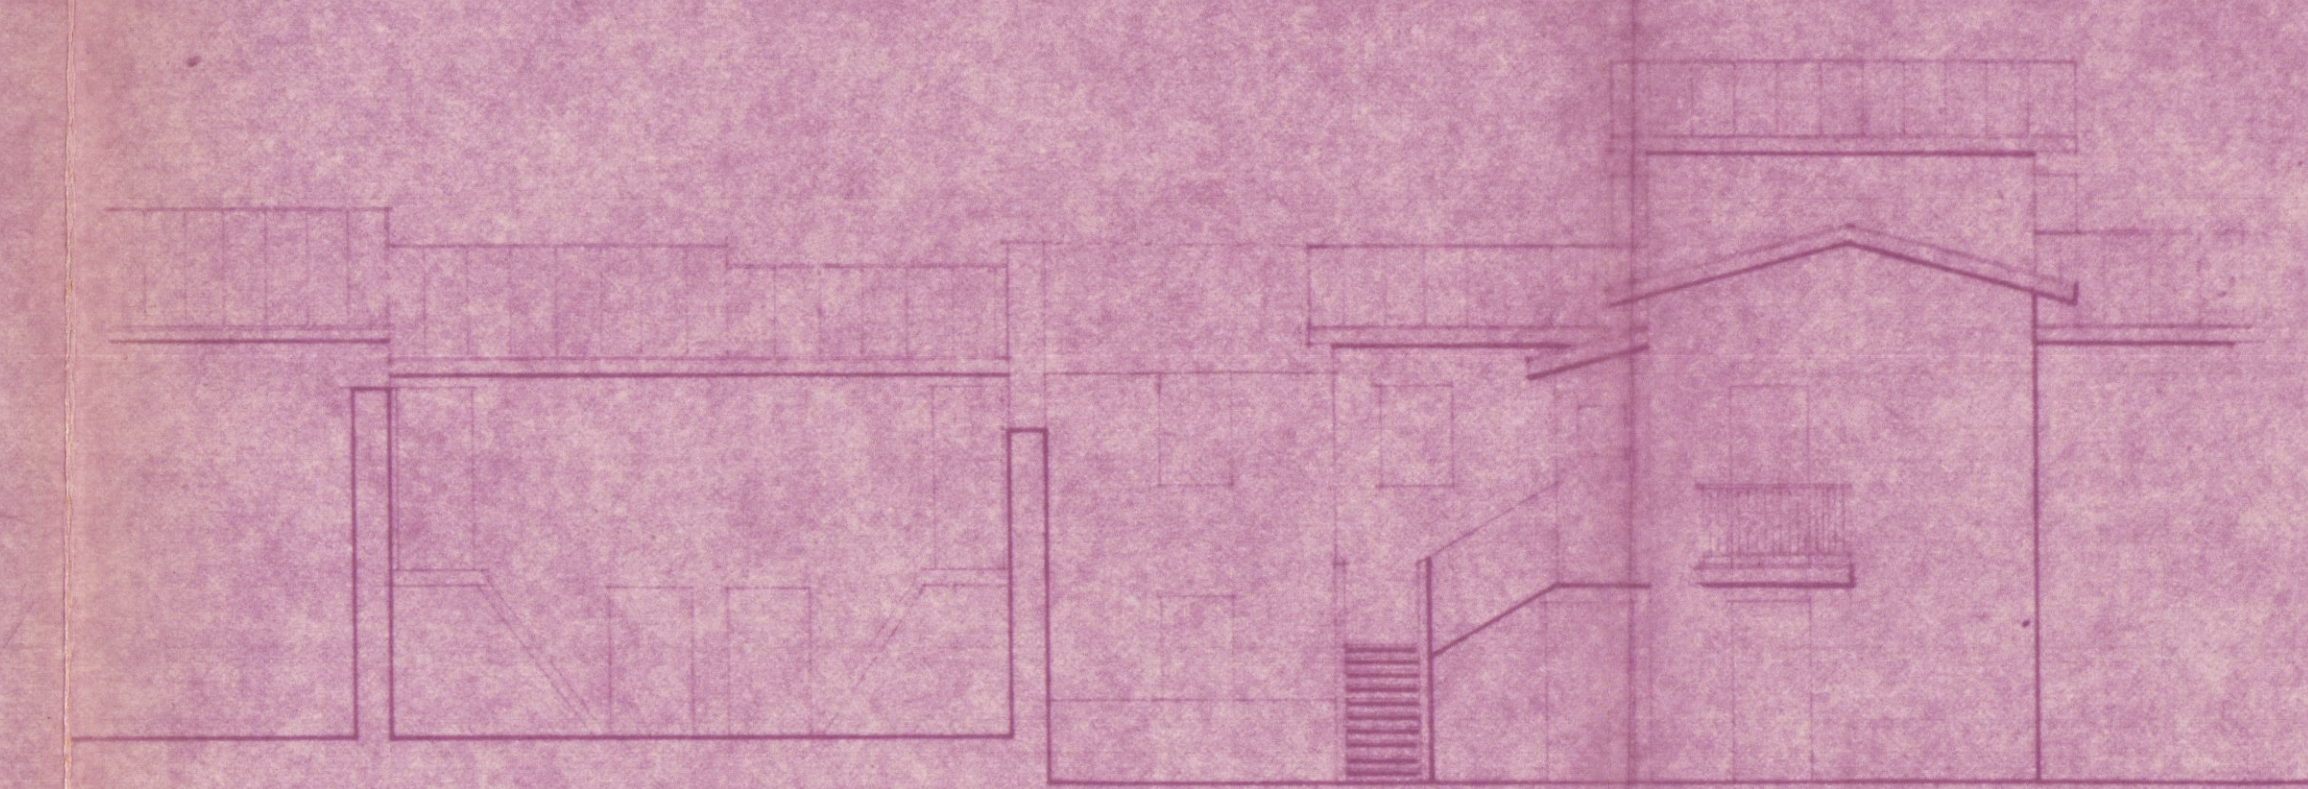
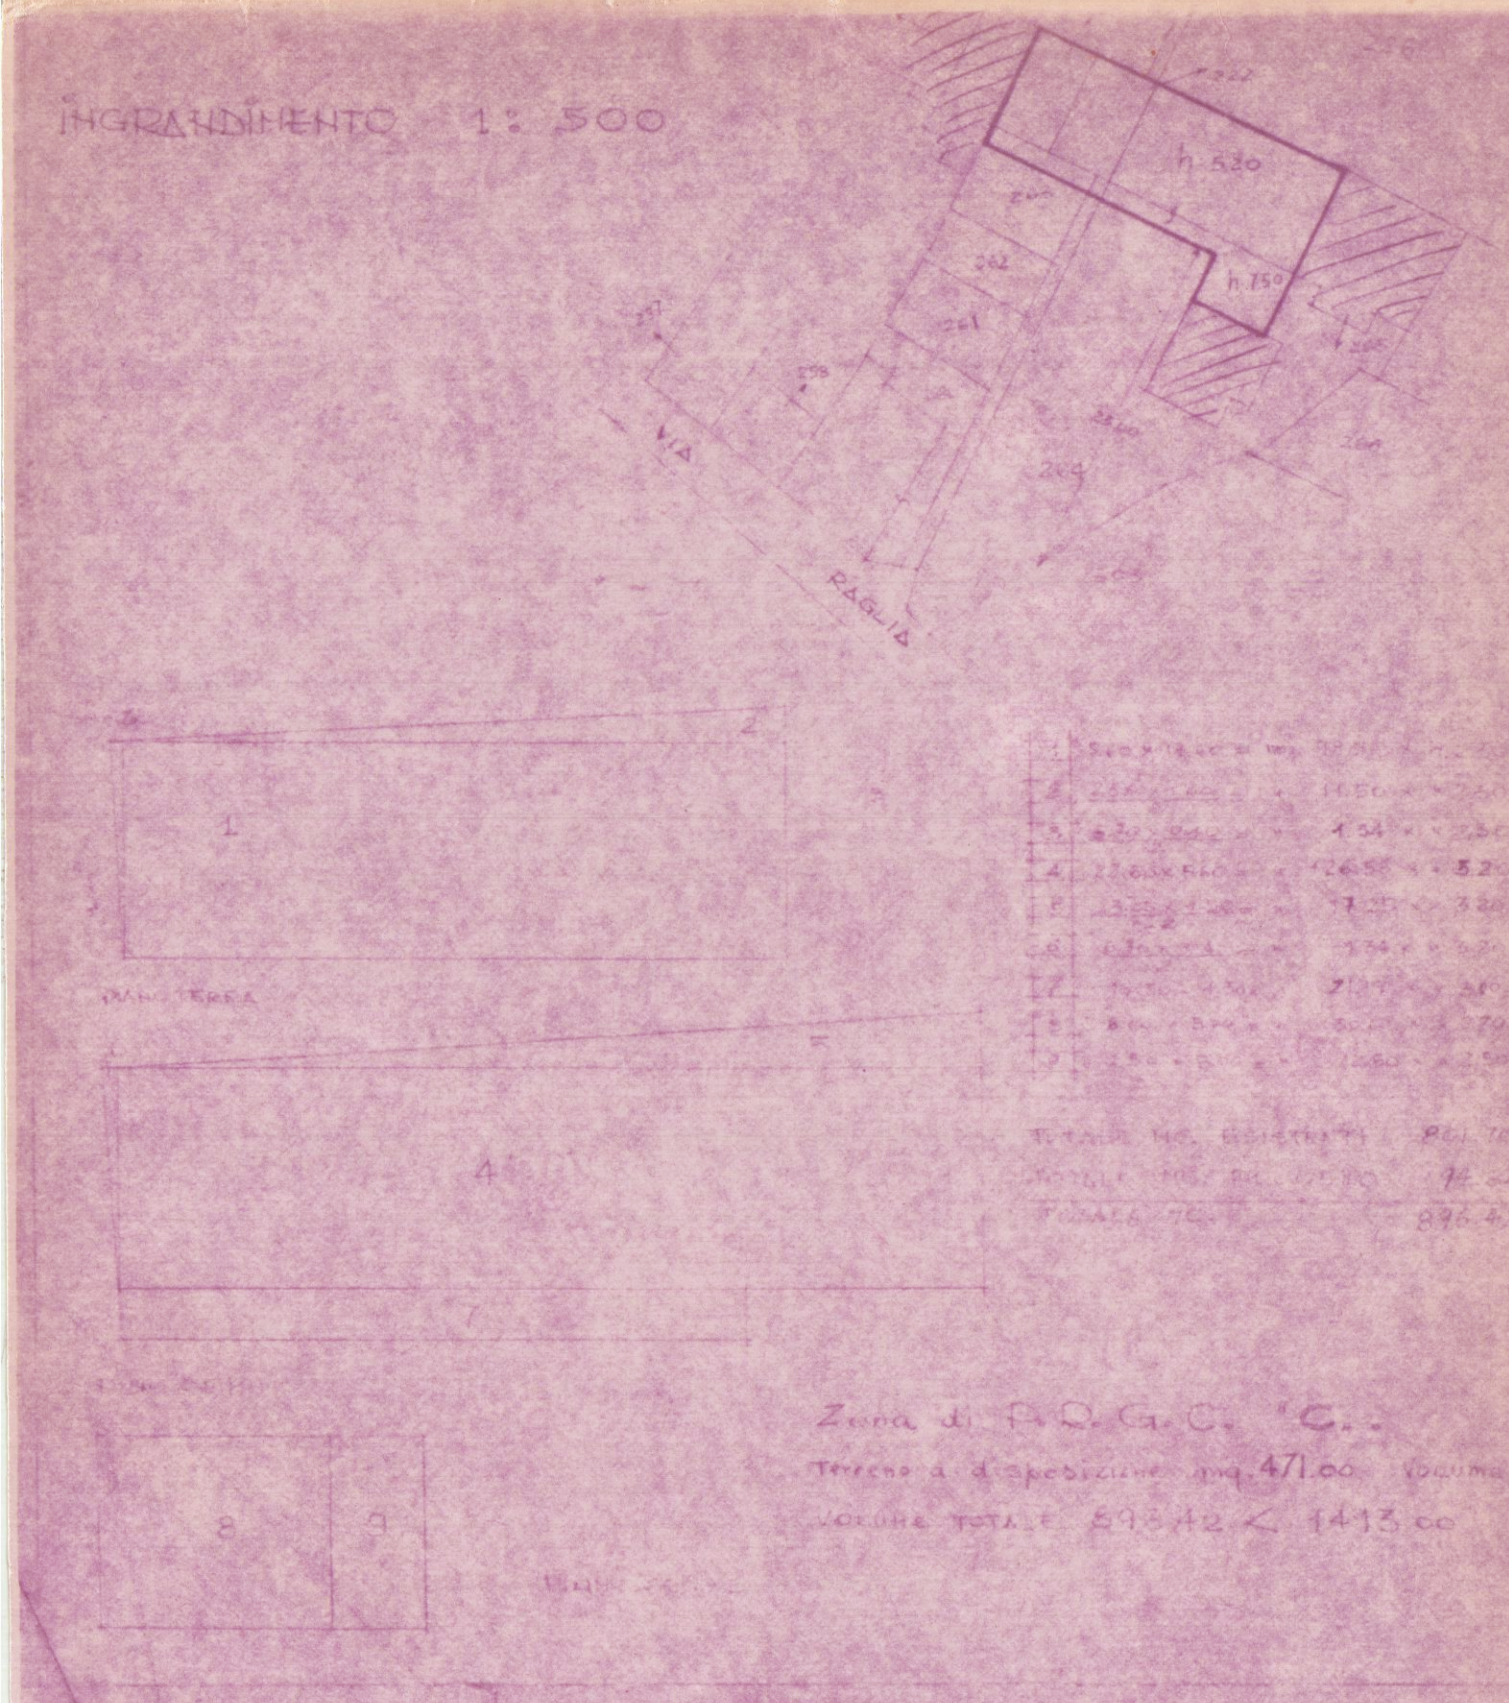


PROGETTO PER LA RIDISTRUTUZIONE DI UN FABBRICATO SITO IN VIA DAGLIA DI DOPPIAIA DI S. G. G. "ORLANDI FRATELLI".


SCALA 1:100

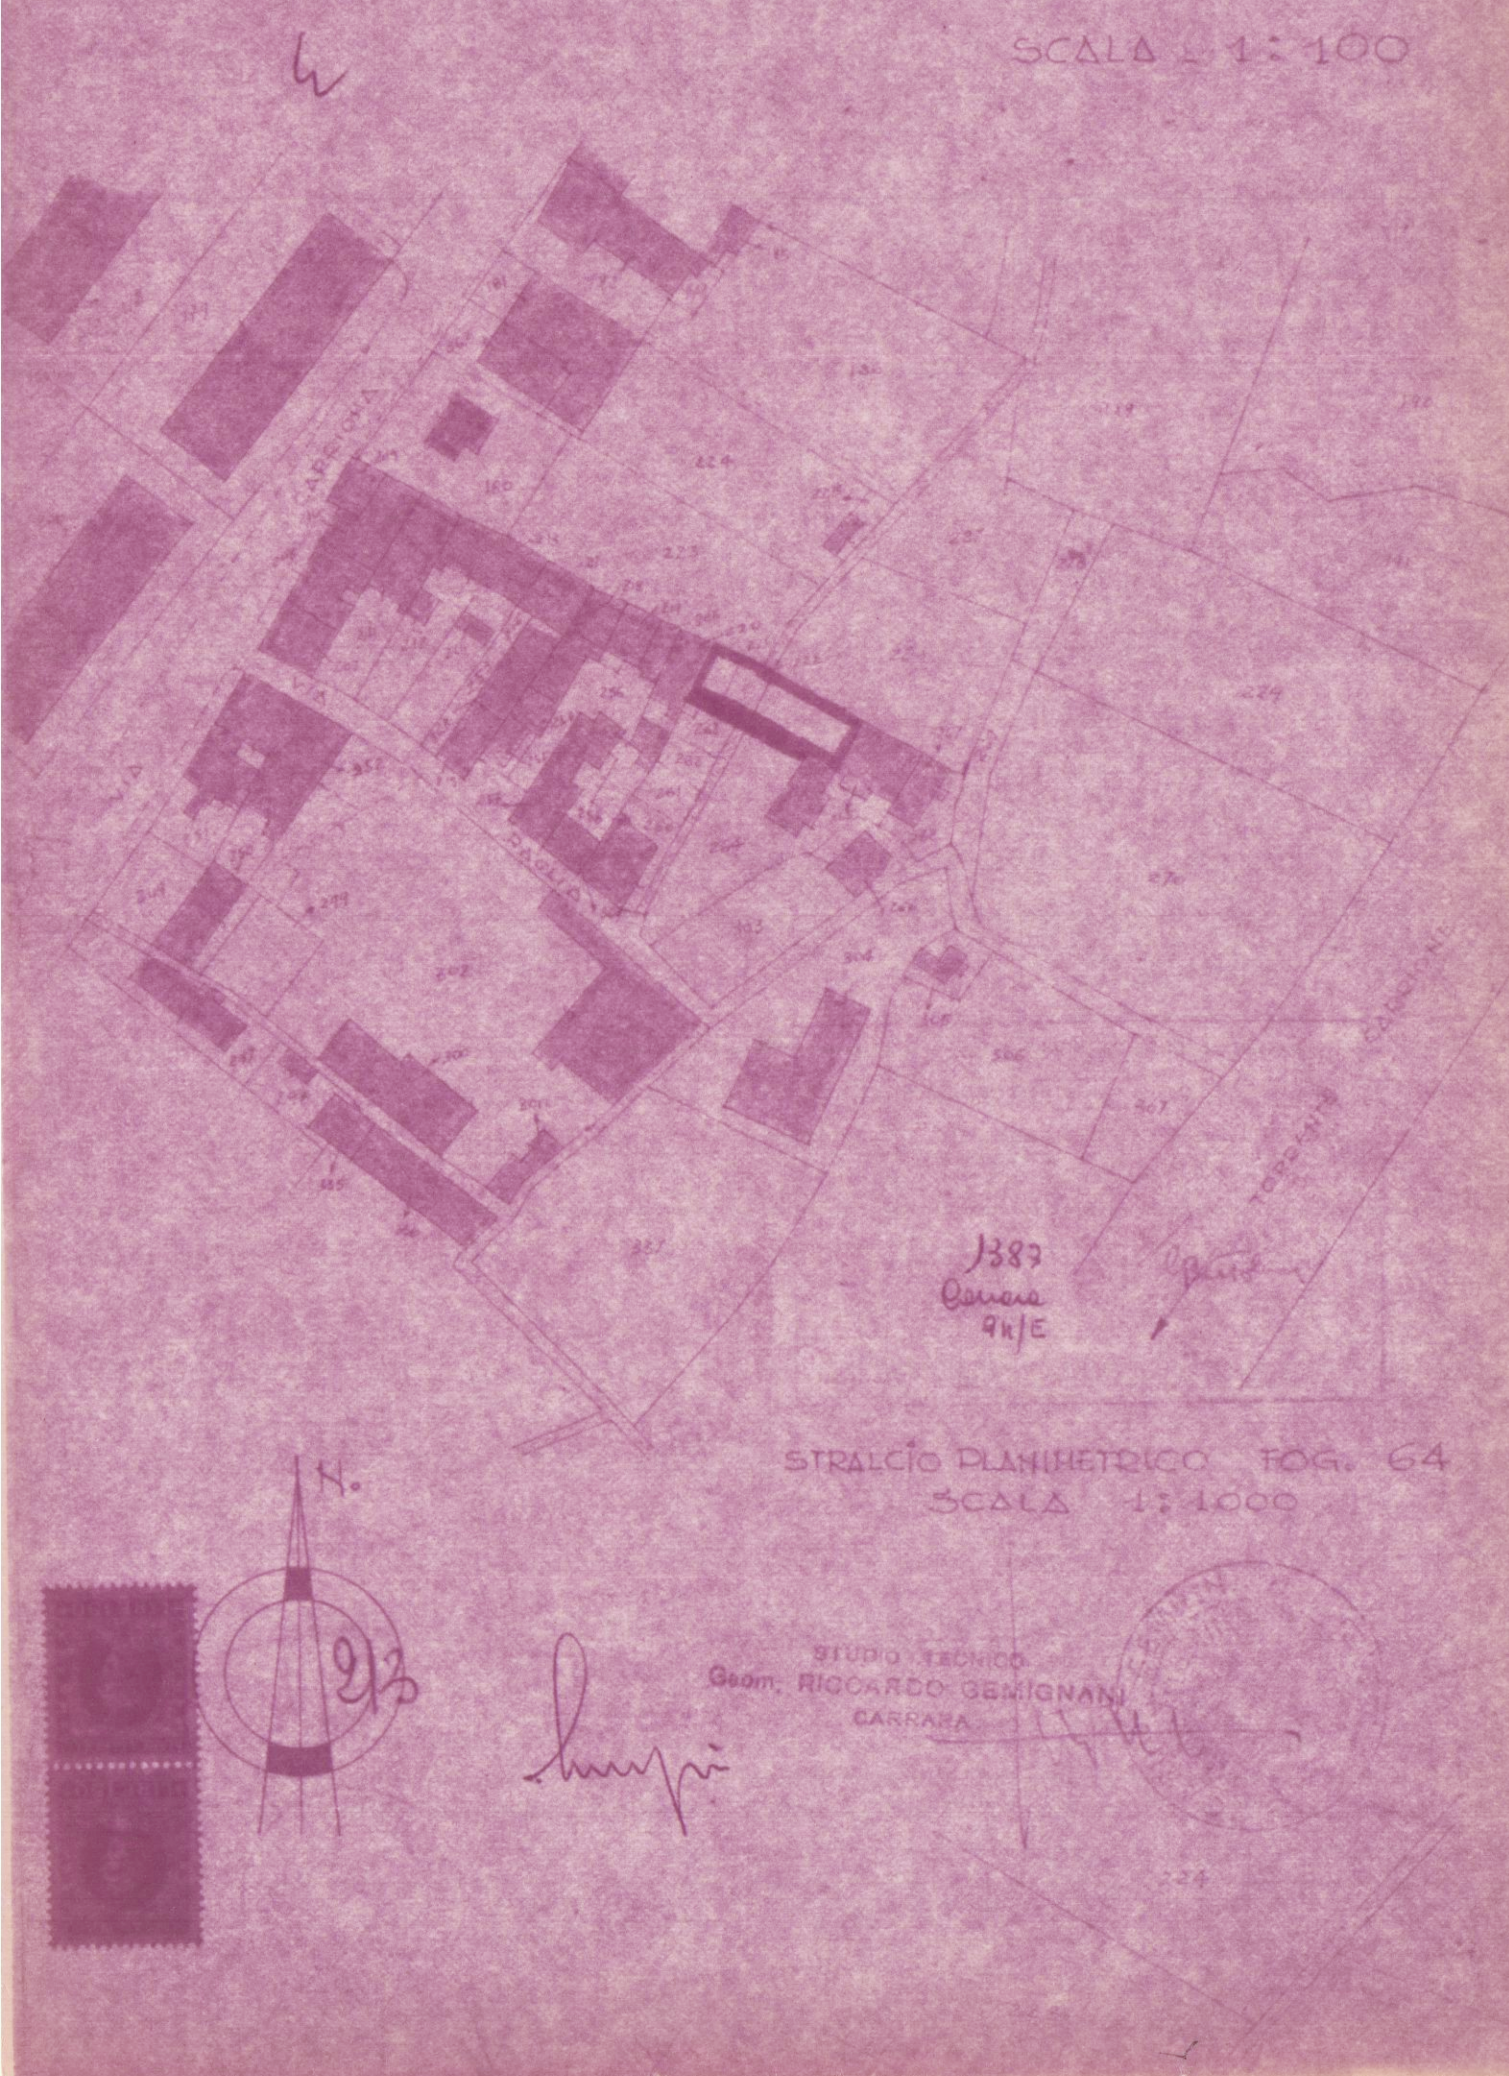


PROSPETTO SUD ESISTENTE

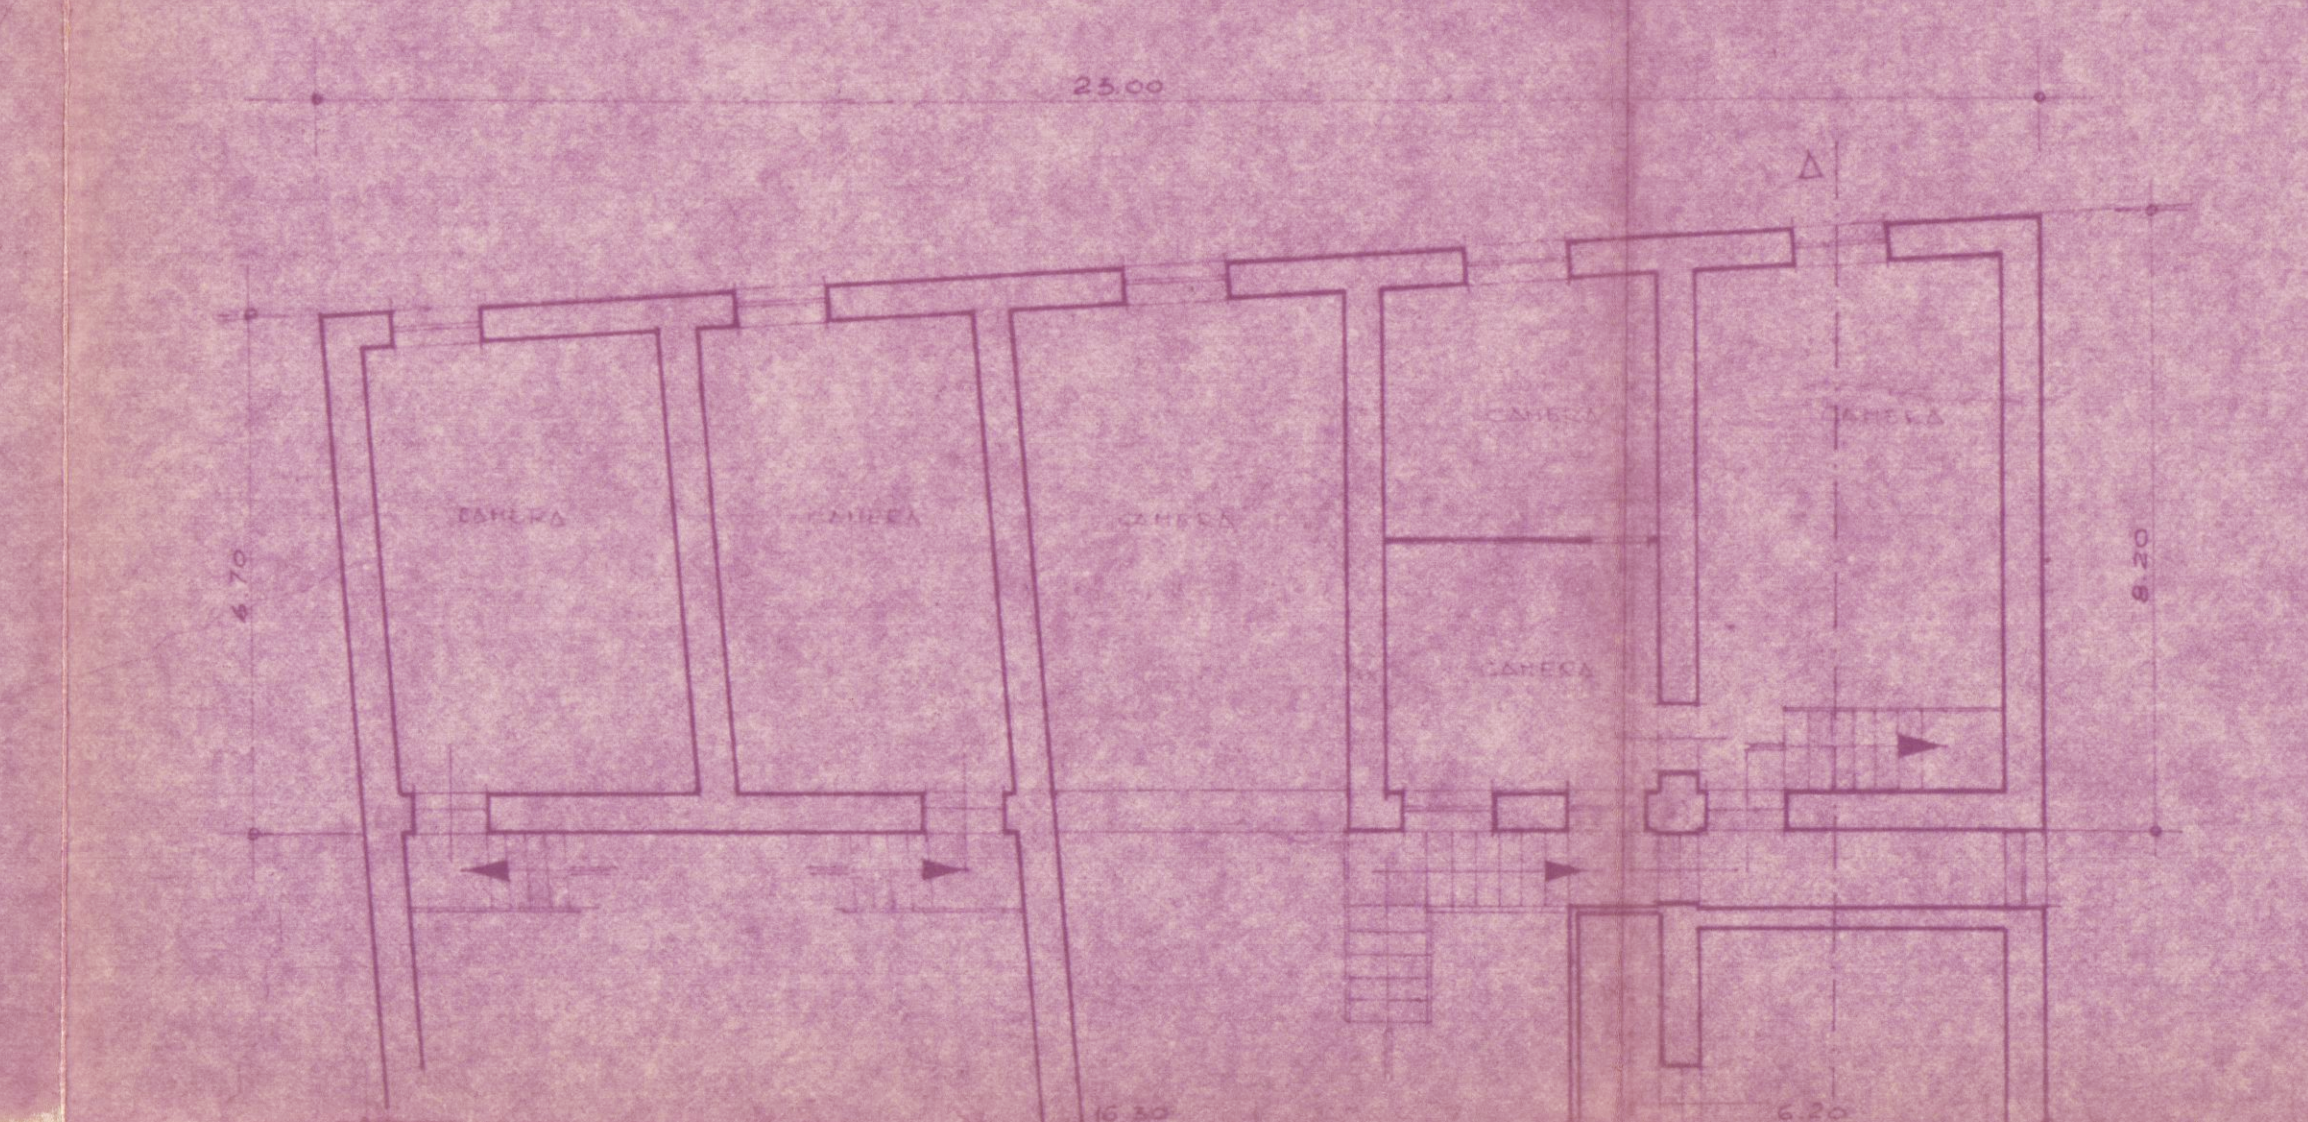


Pianta Piano Primo Esistente

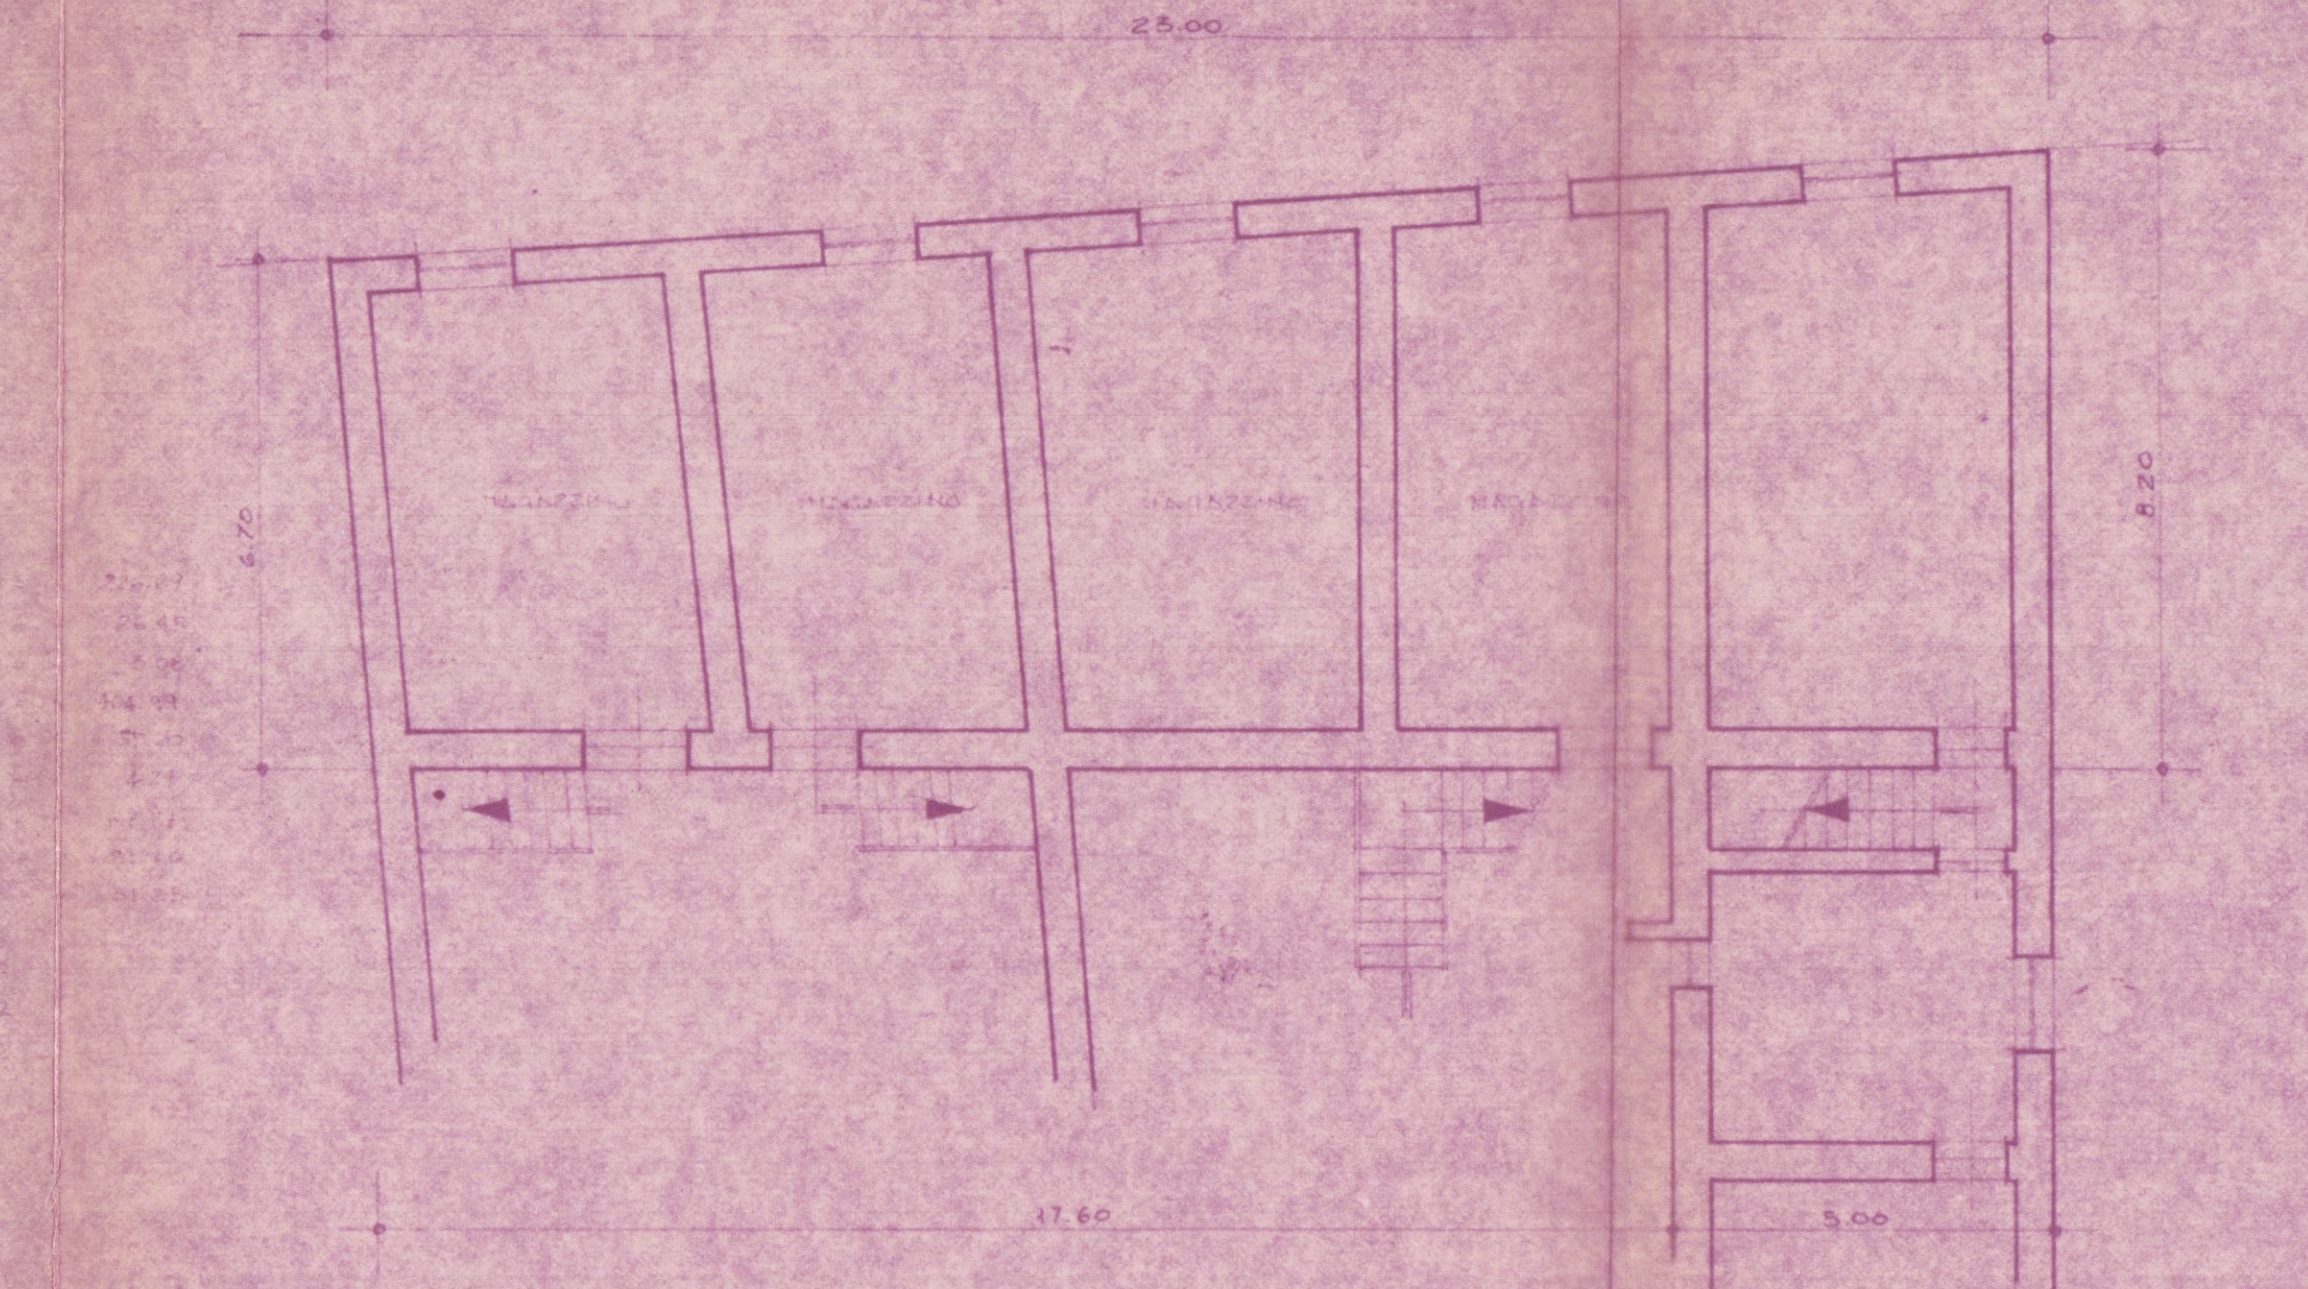


Pianta Piano Terra Esistente

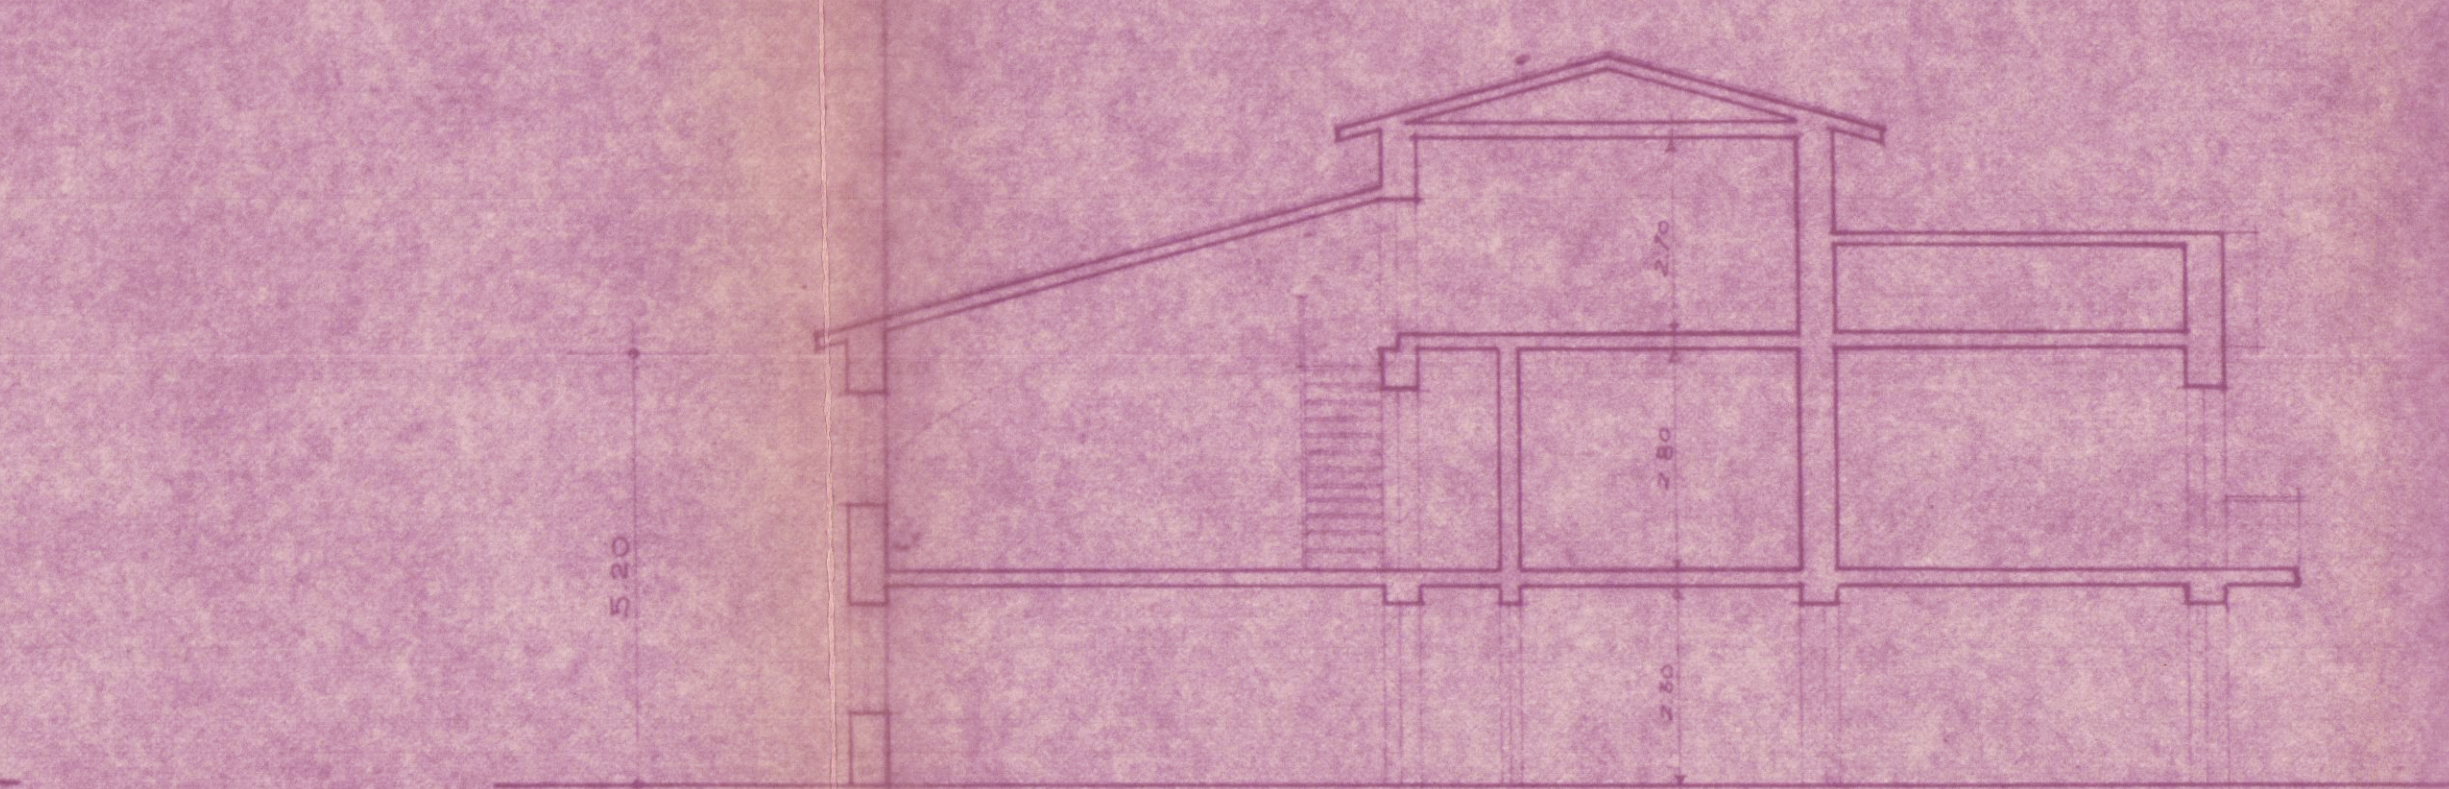


SEZIONE A-A ESISTENTE

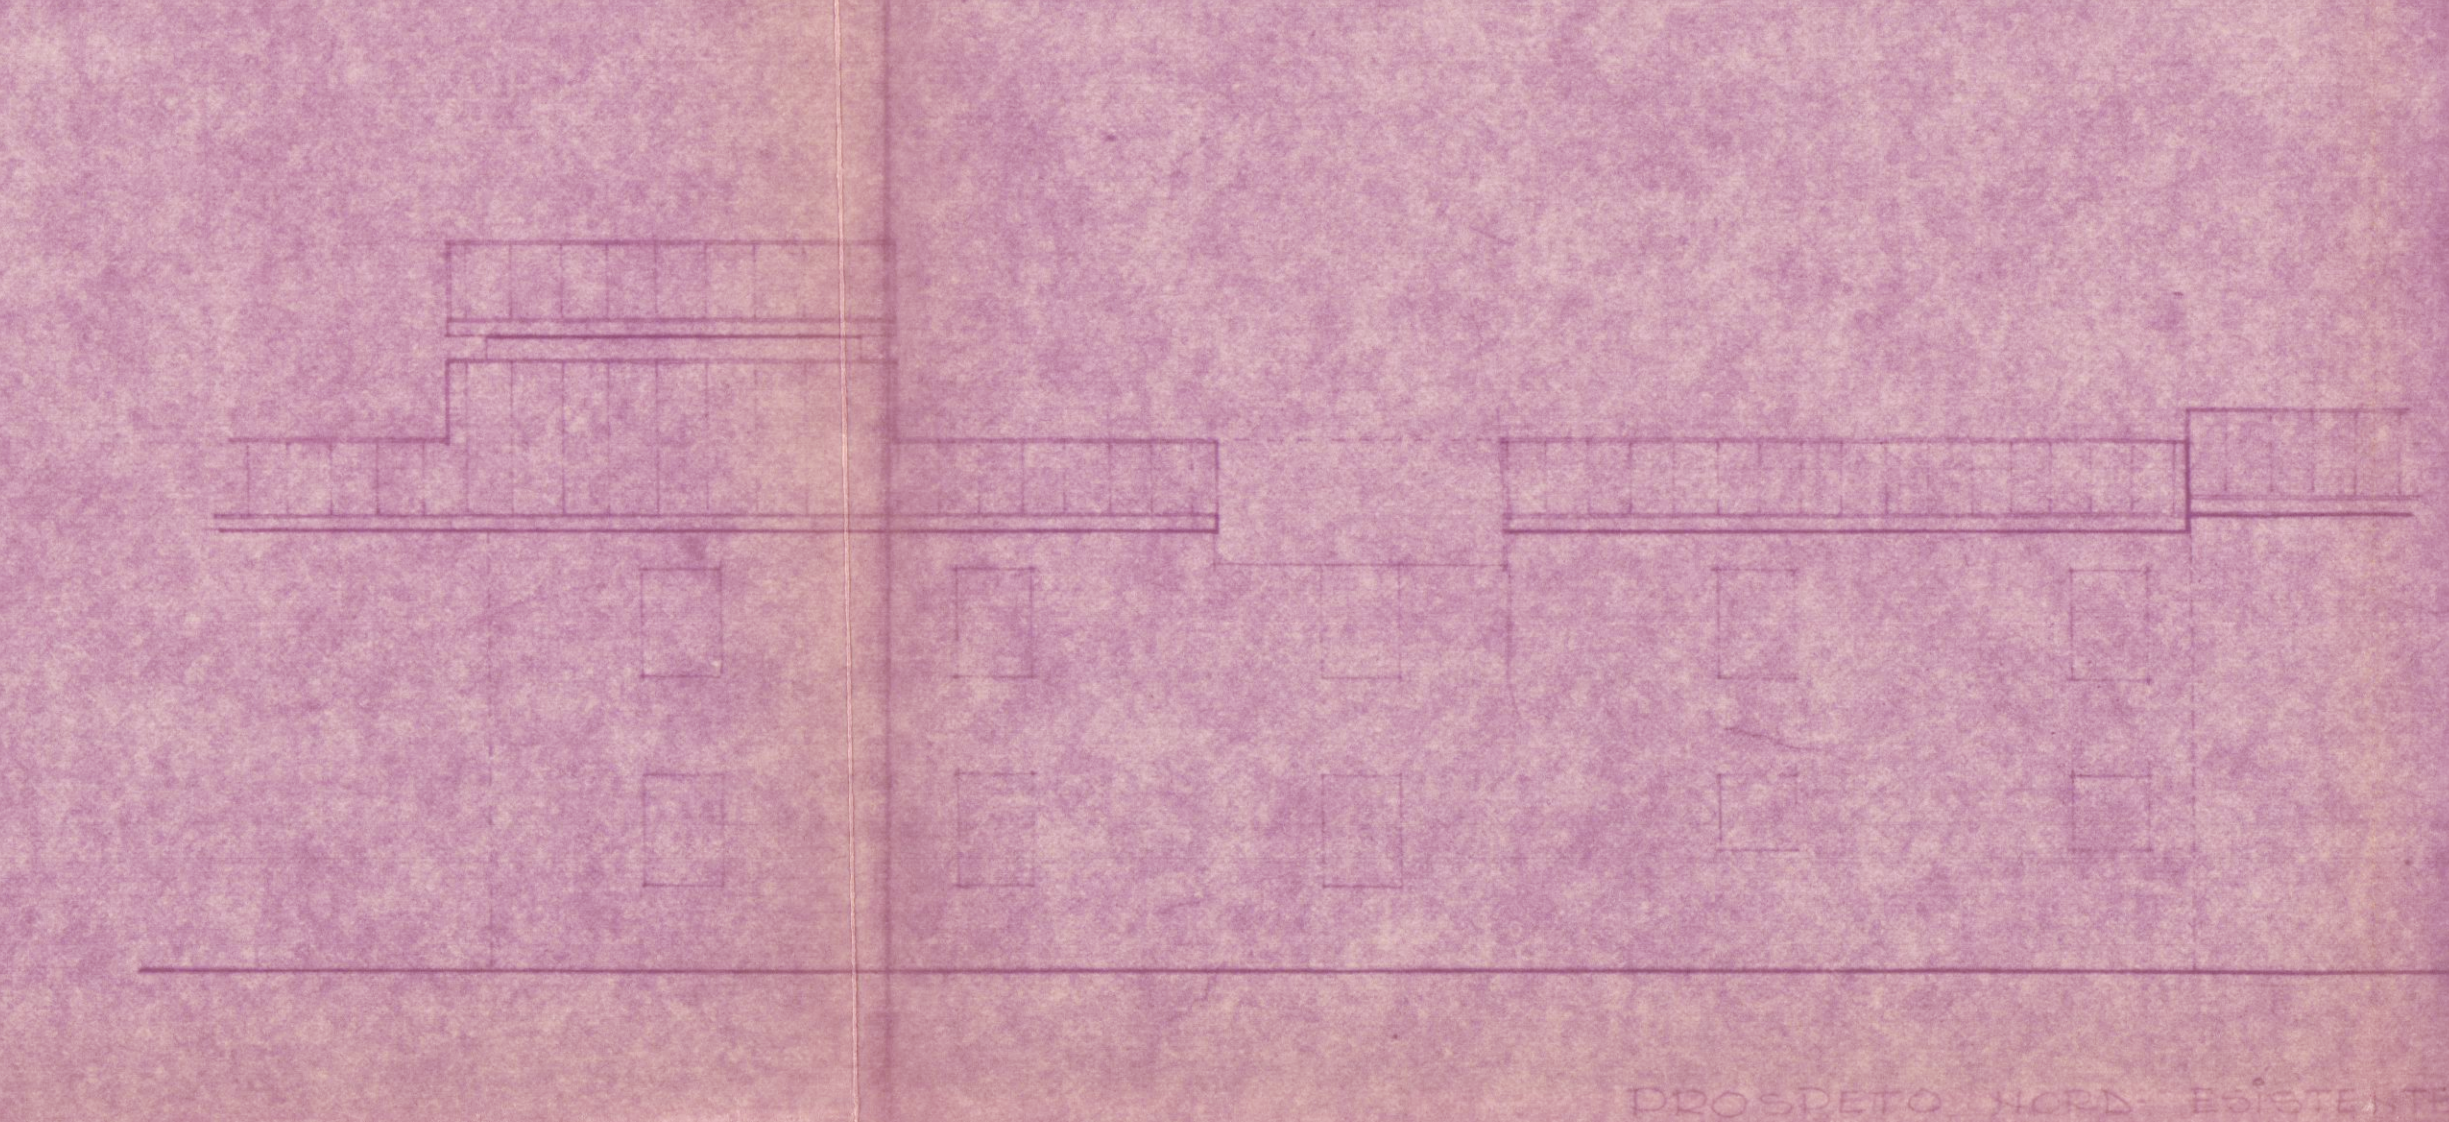


PROSPETTO NORD ESISTENTE

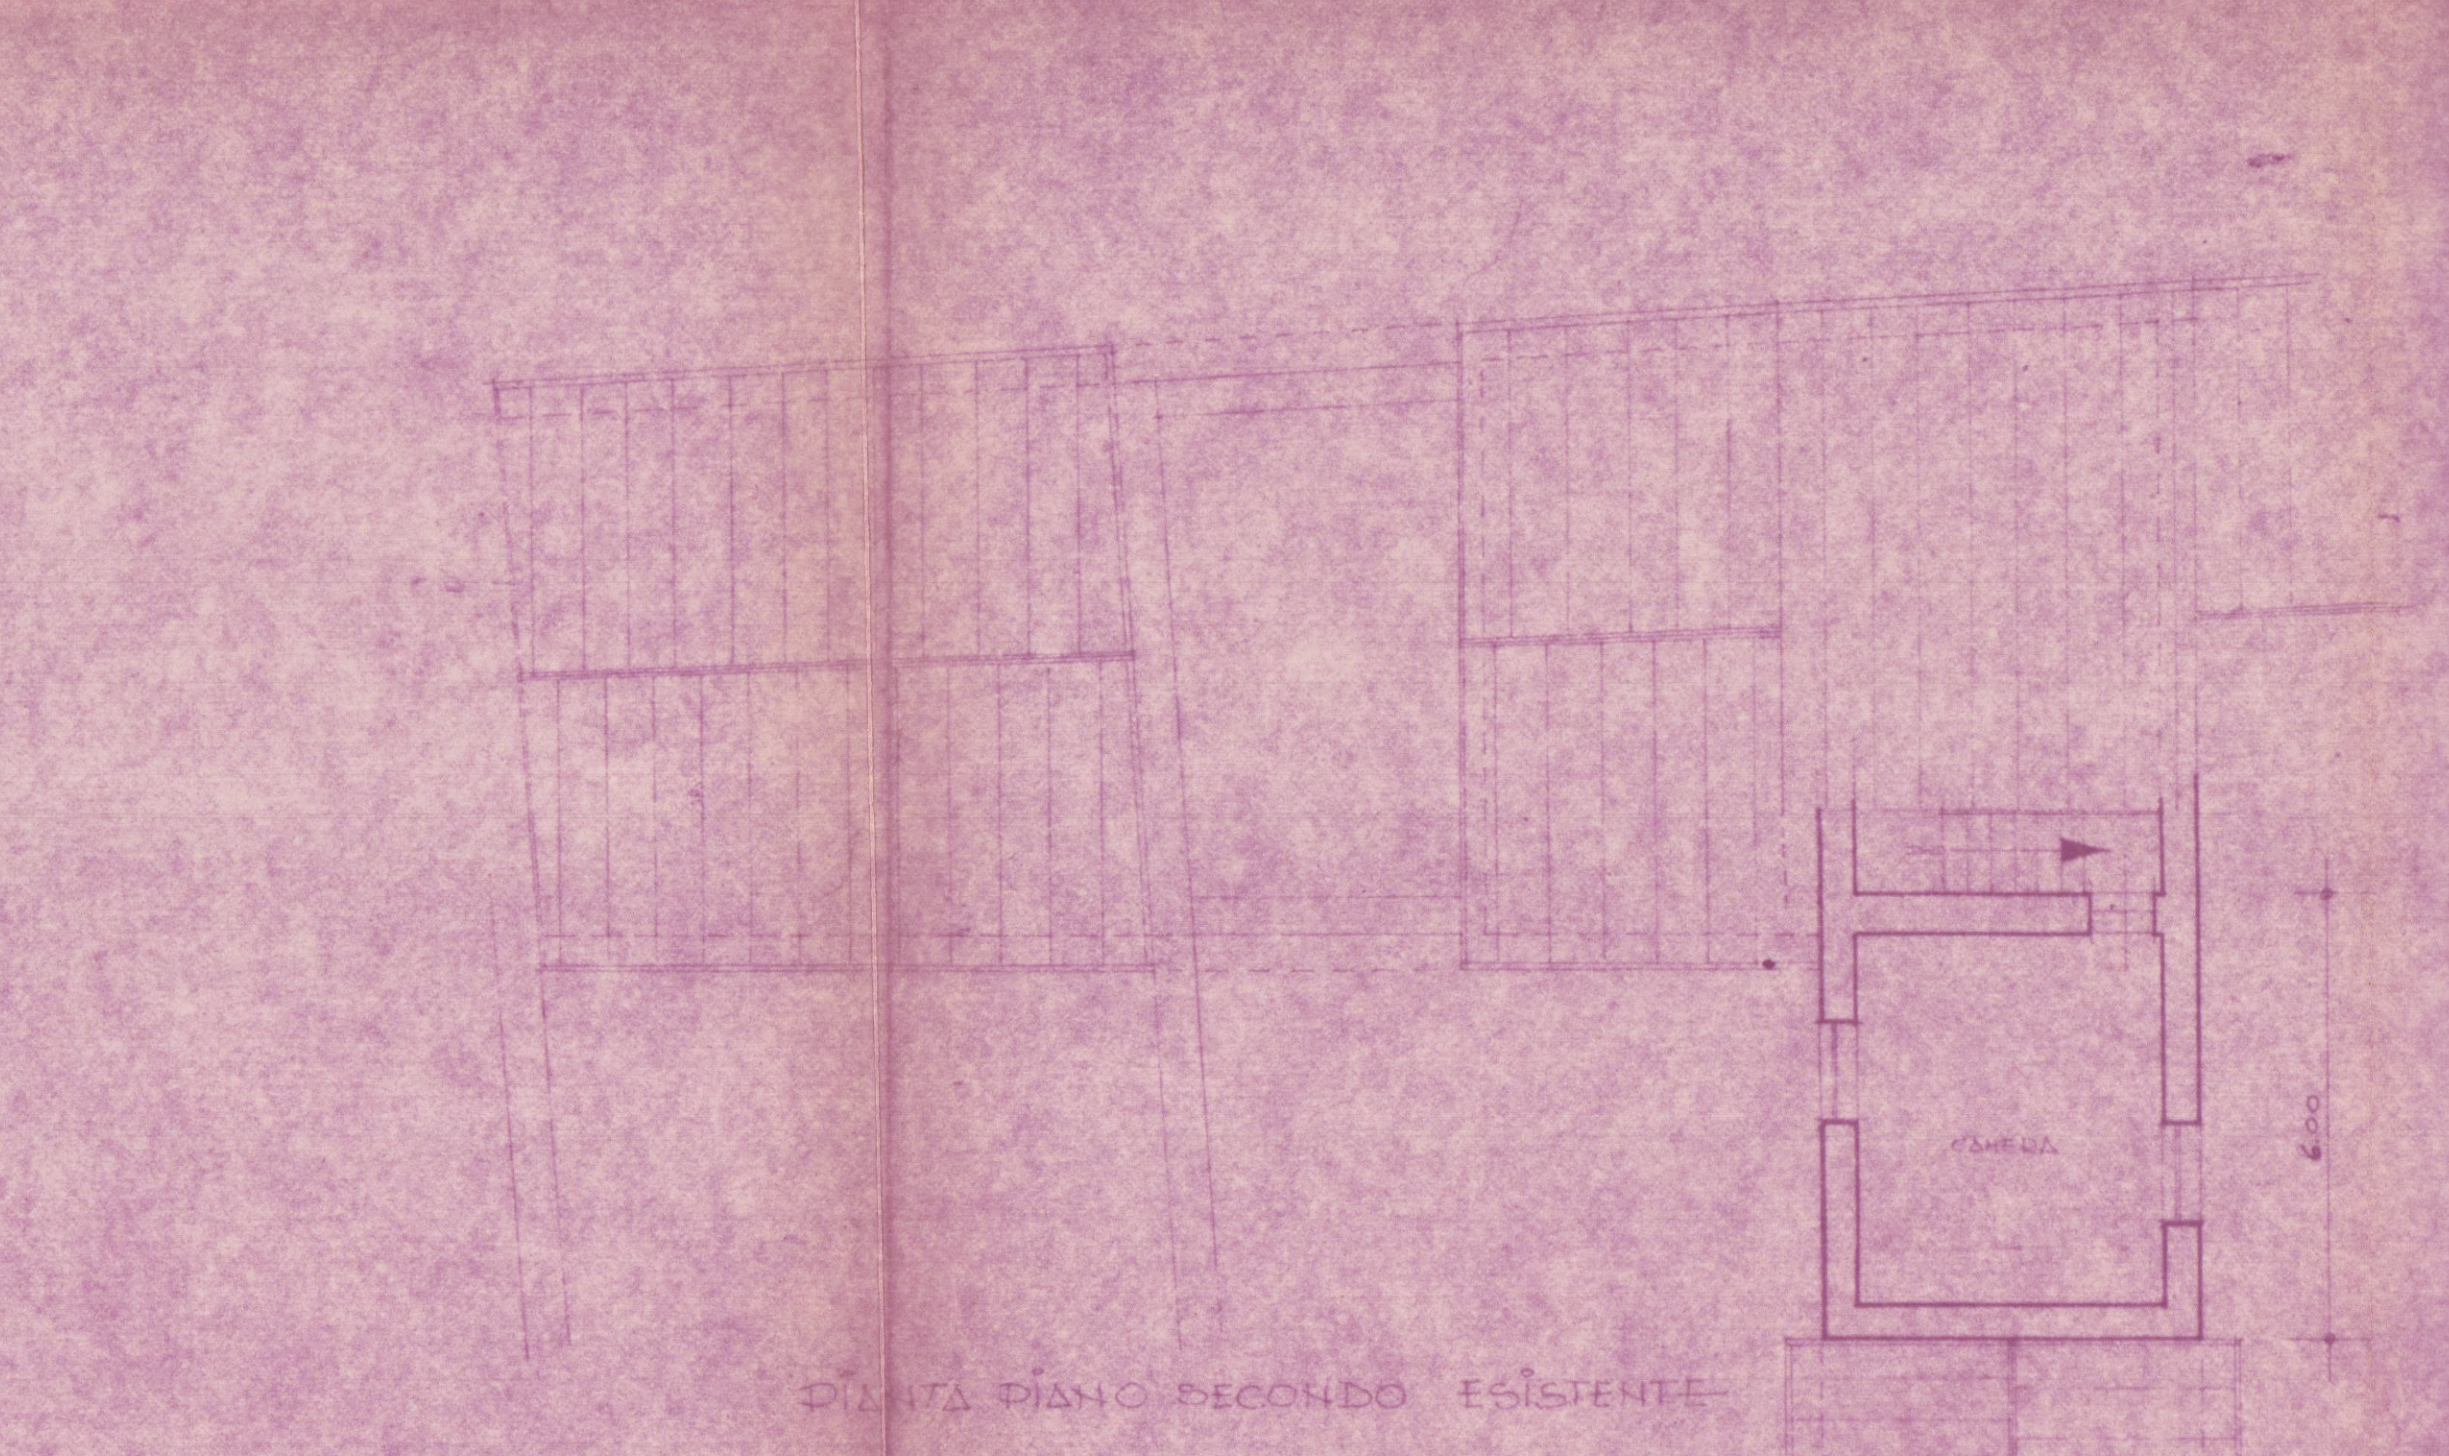


Pianta Piano Secondo Esistente

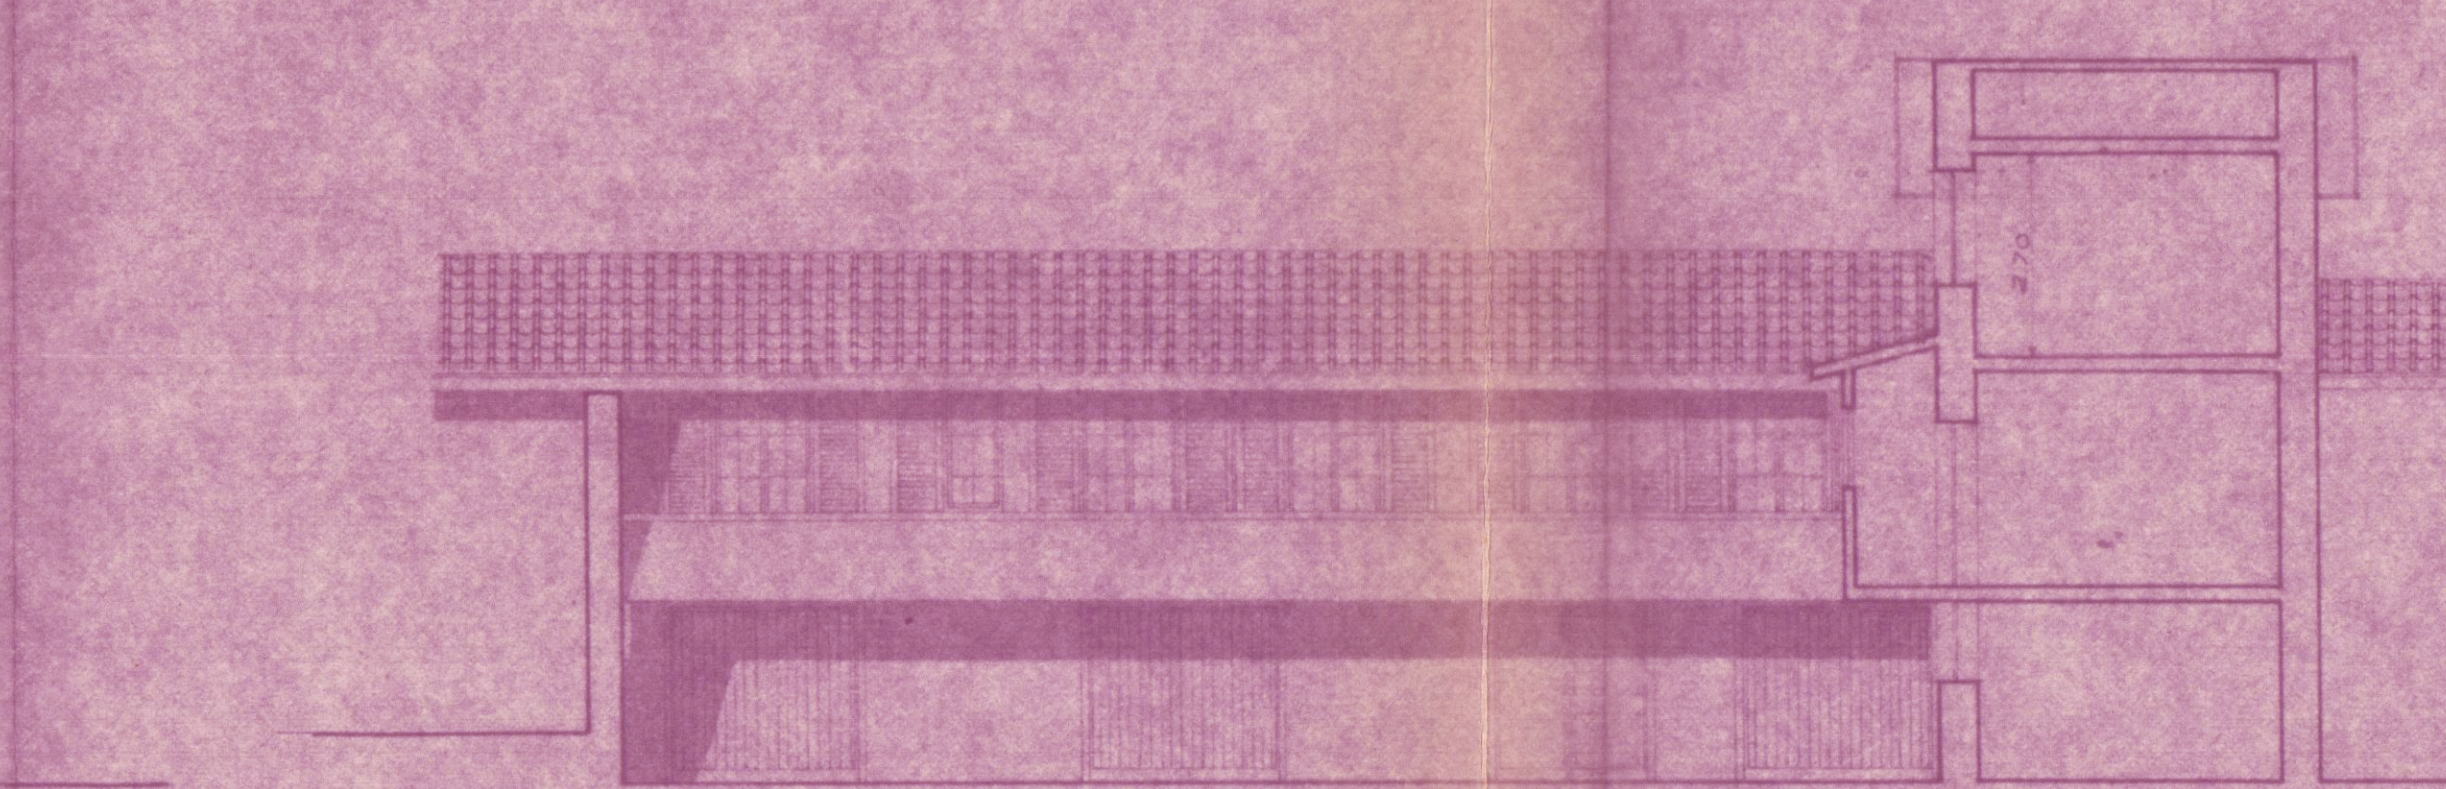


PROSPETTO SUD

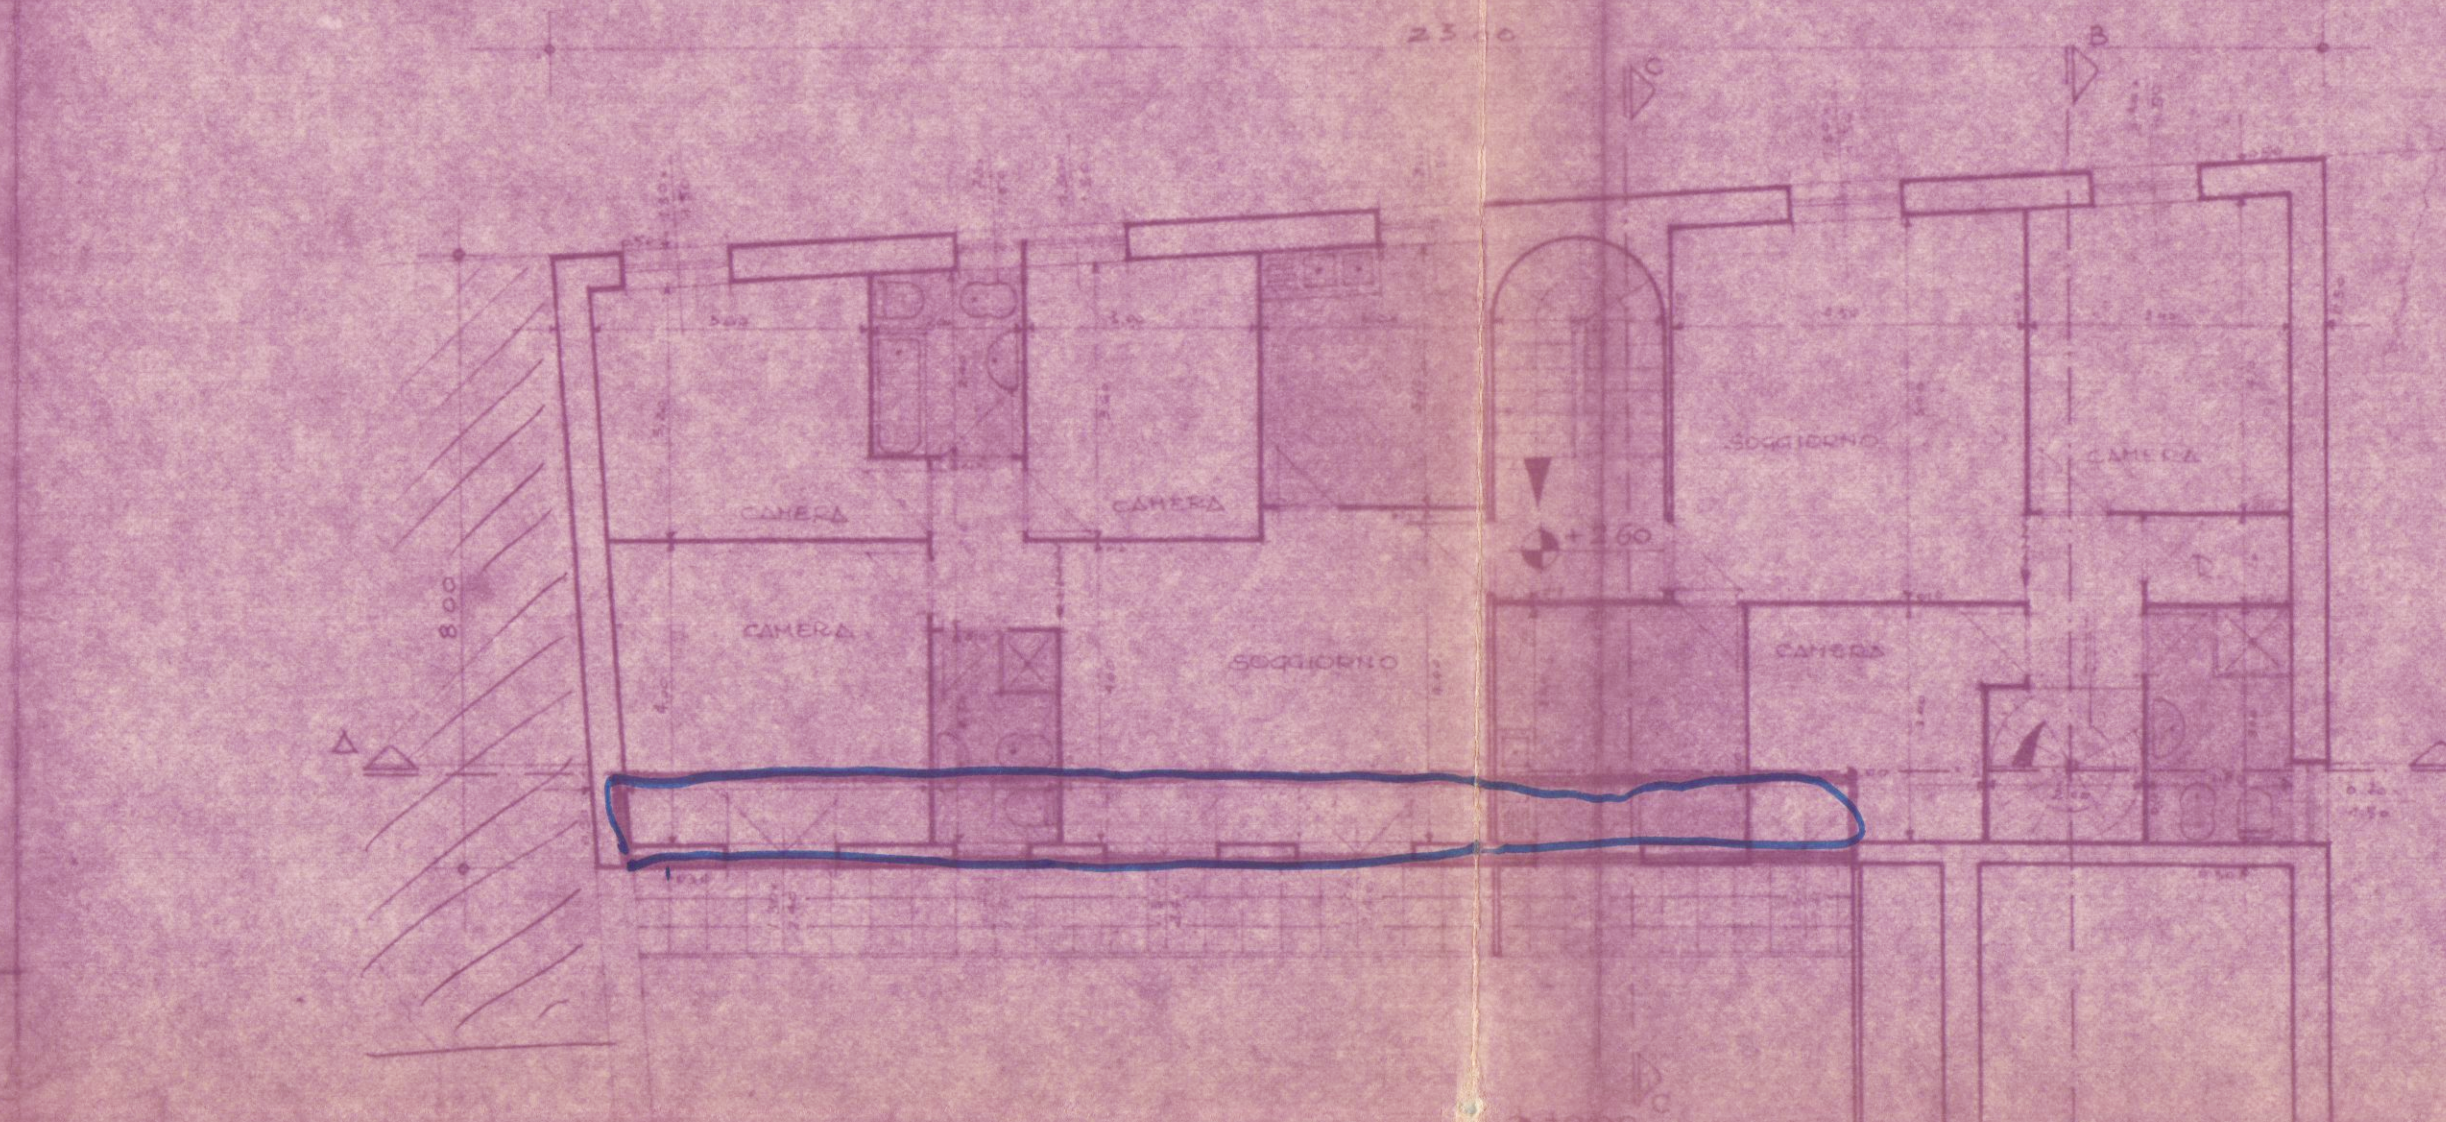

Pianta Piano Primo

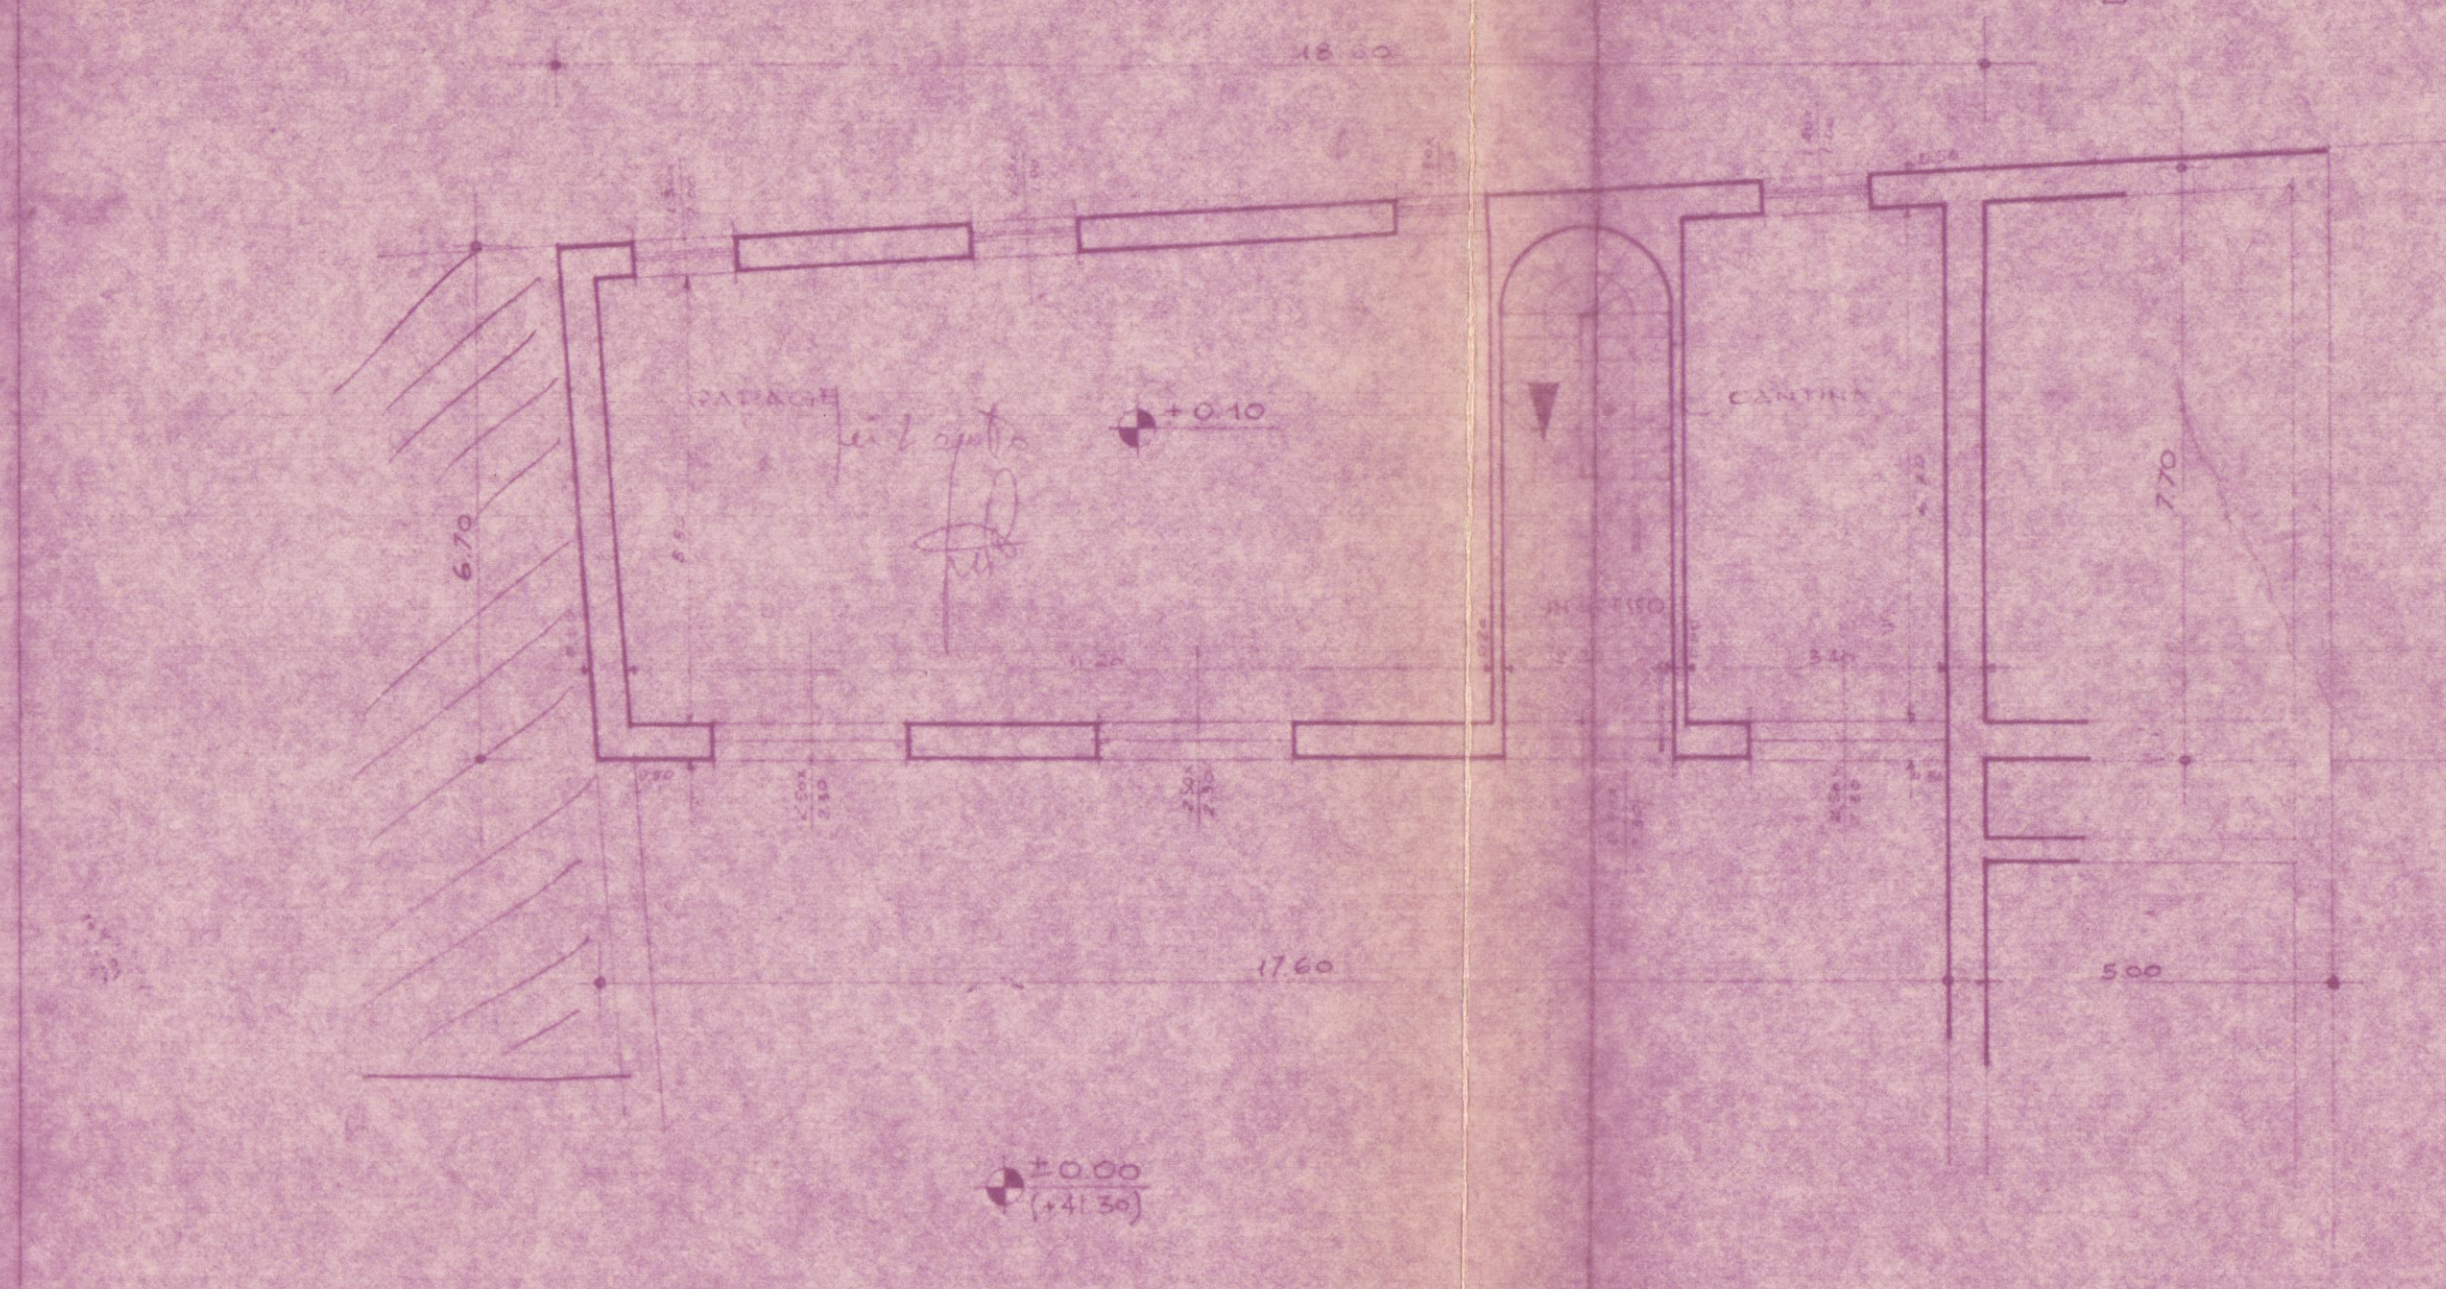


Pianta Piano Terra

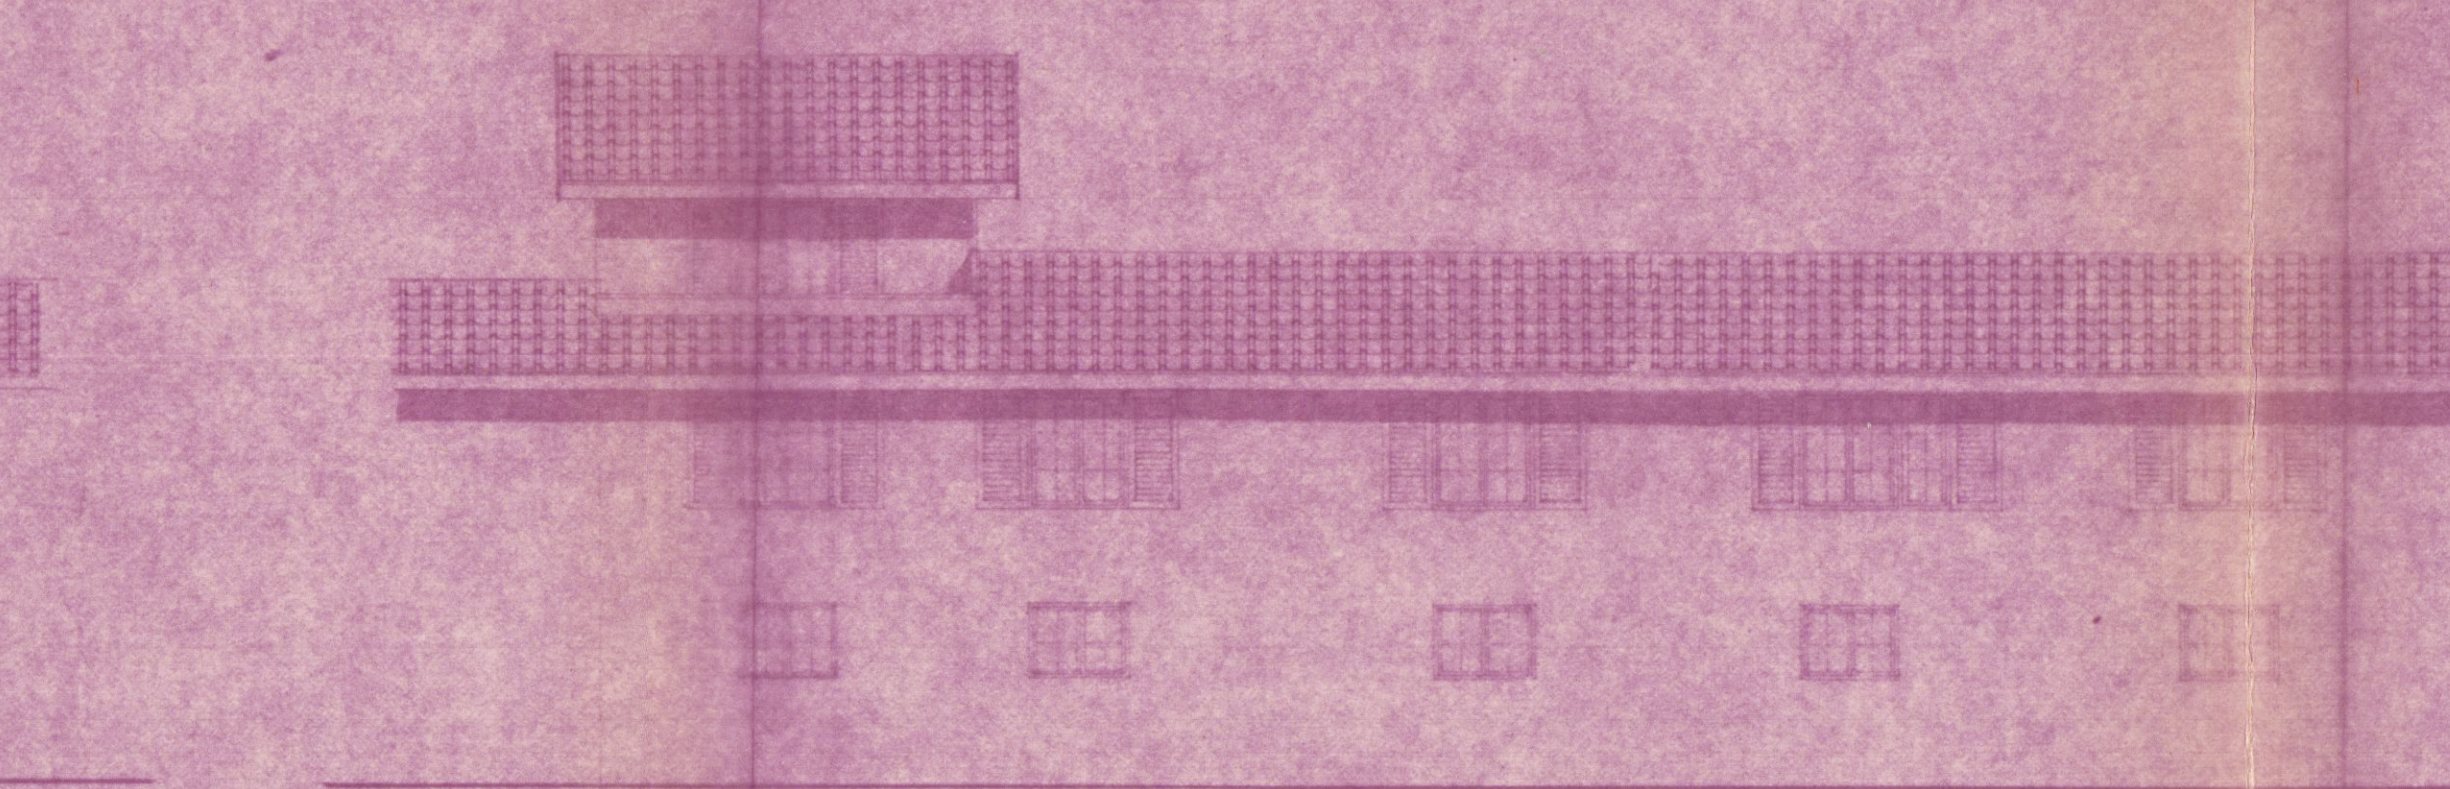


PROSPETTO NORD




Pianta Piano Secondo

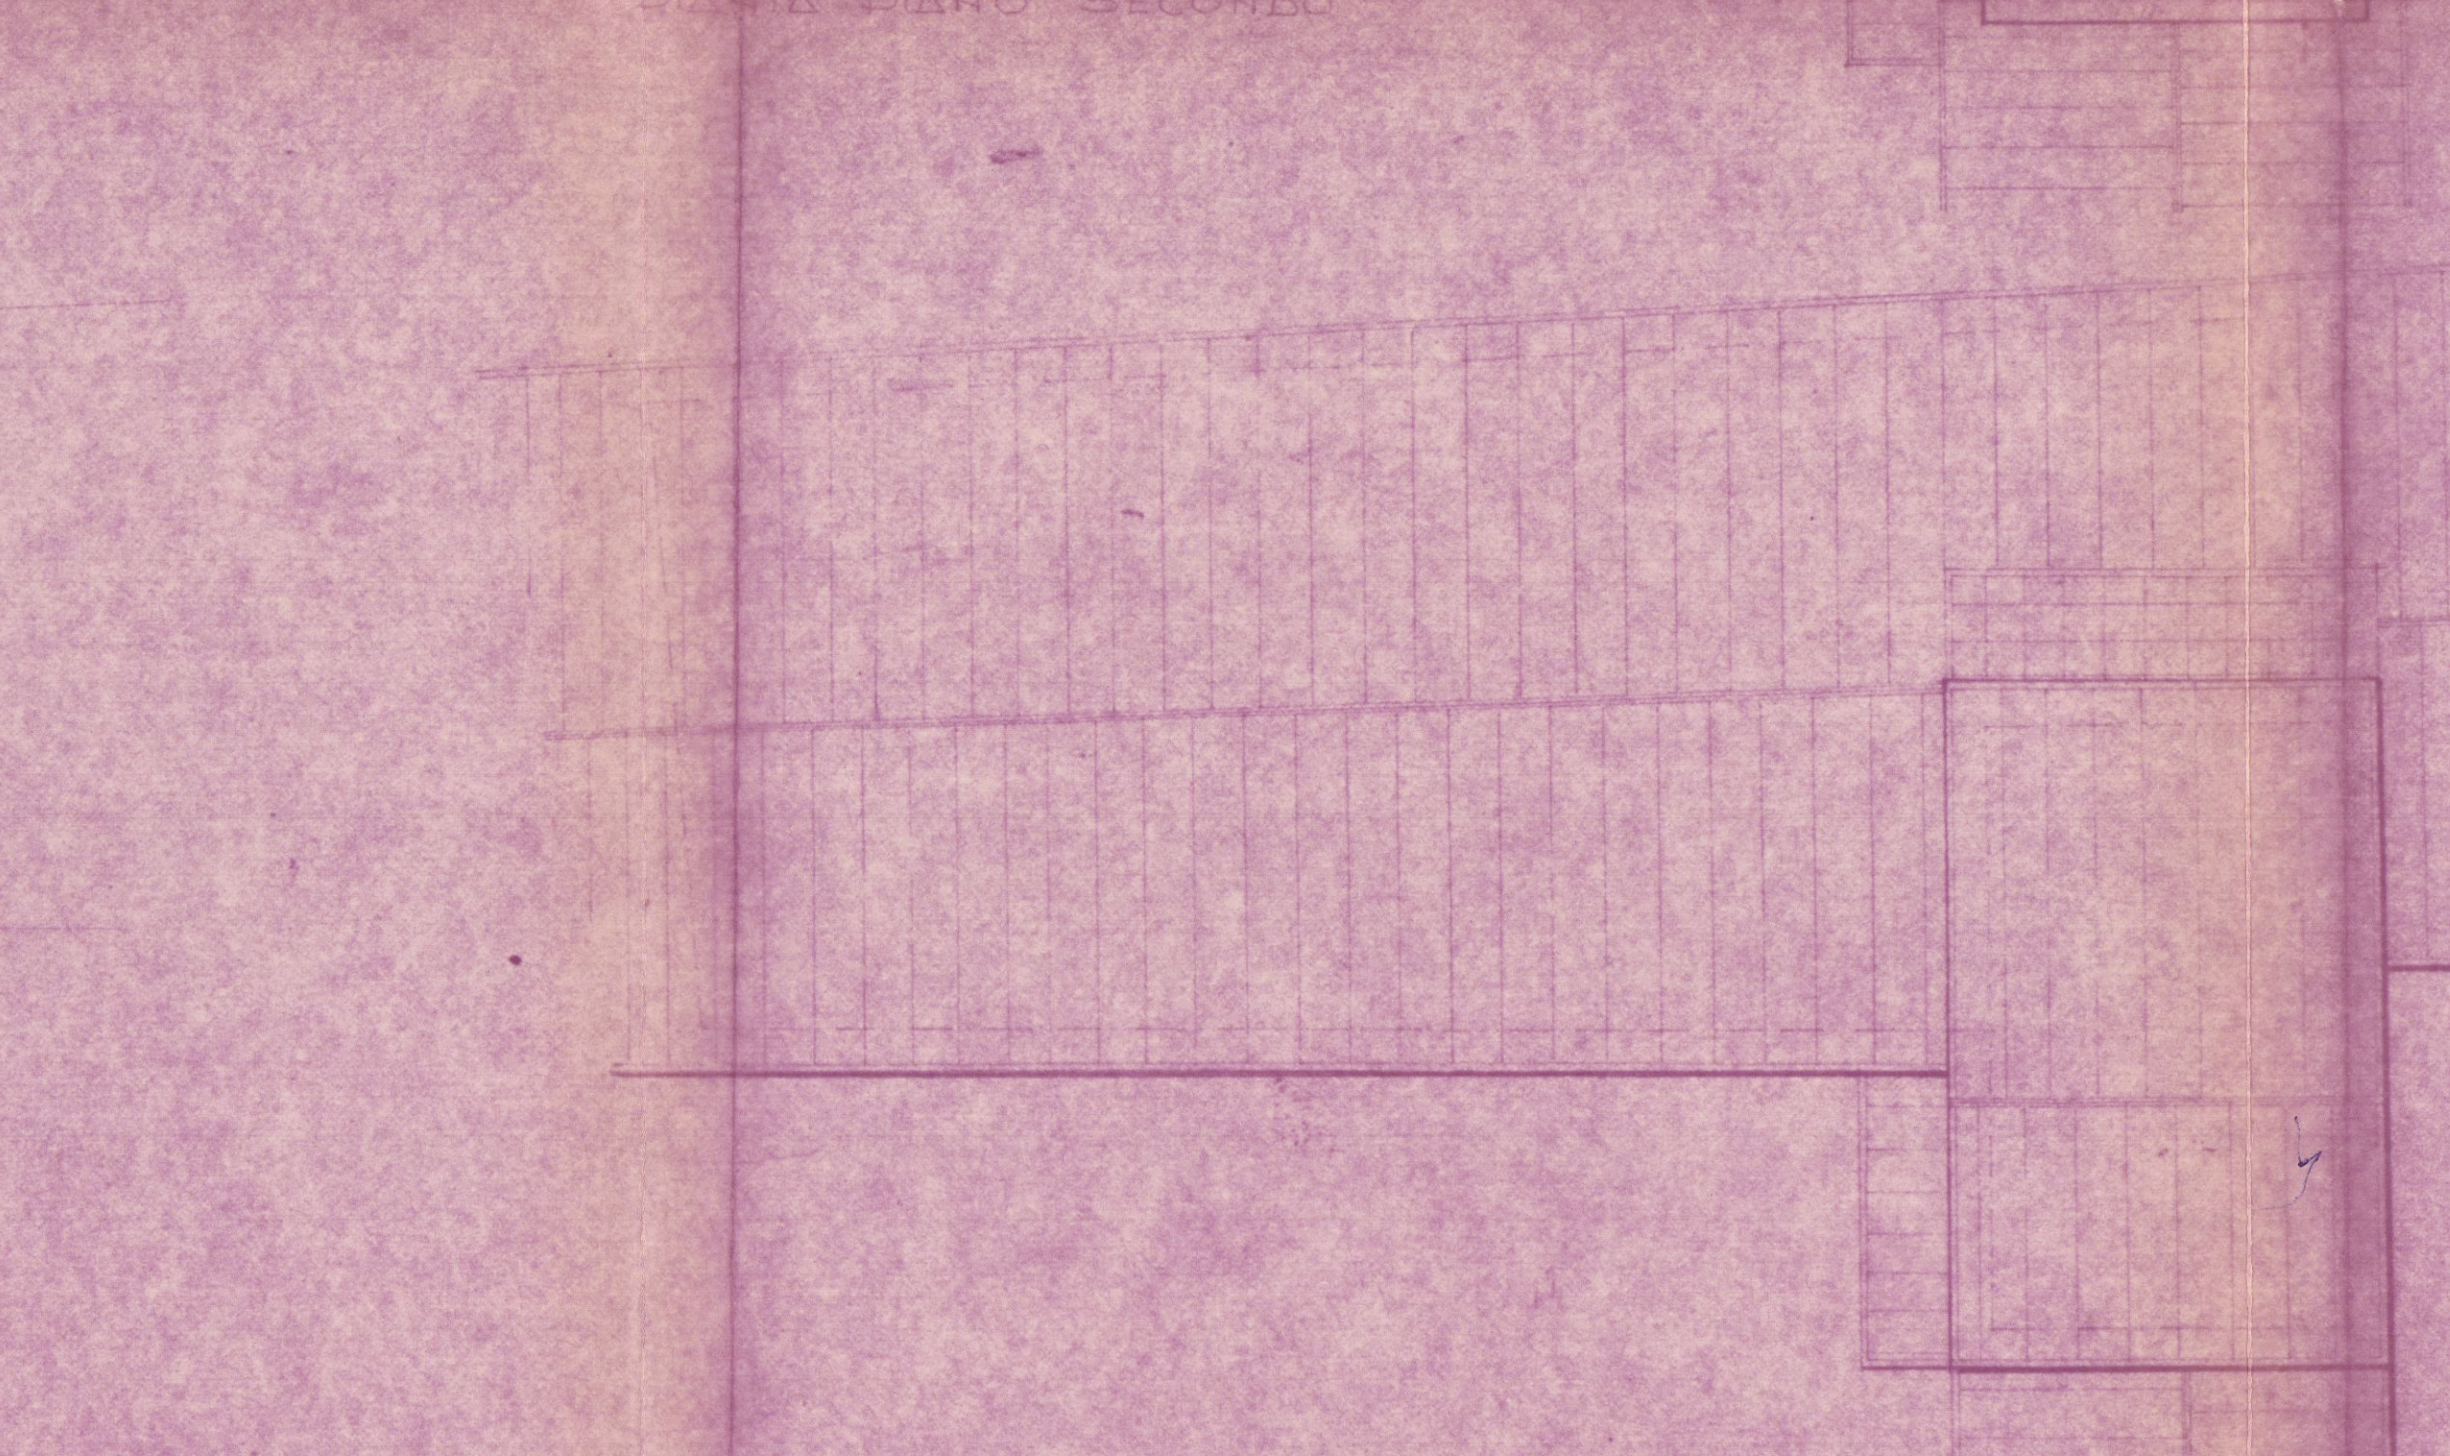


Pianta Coperture

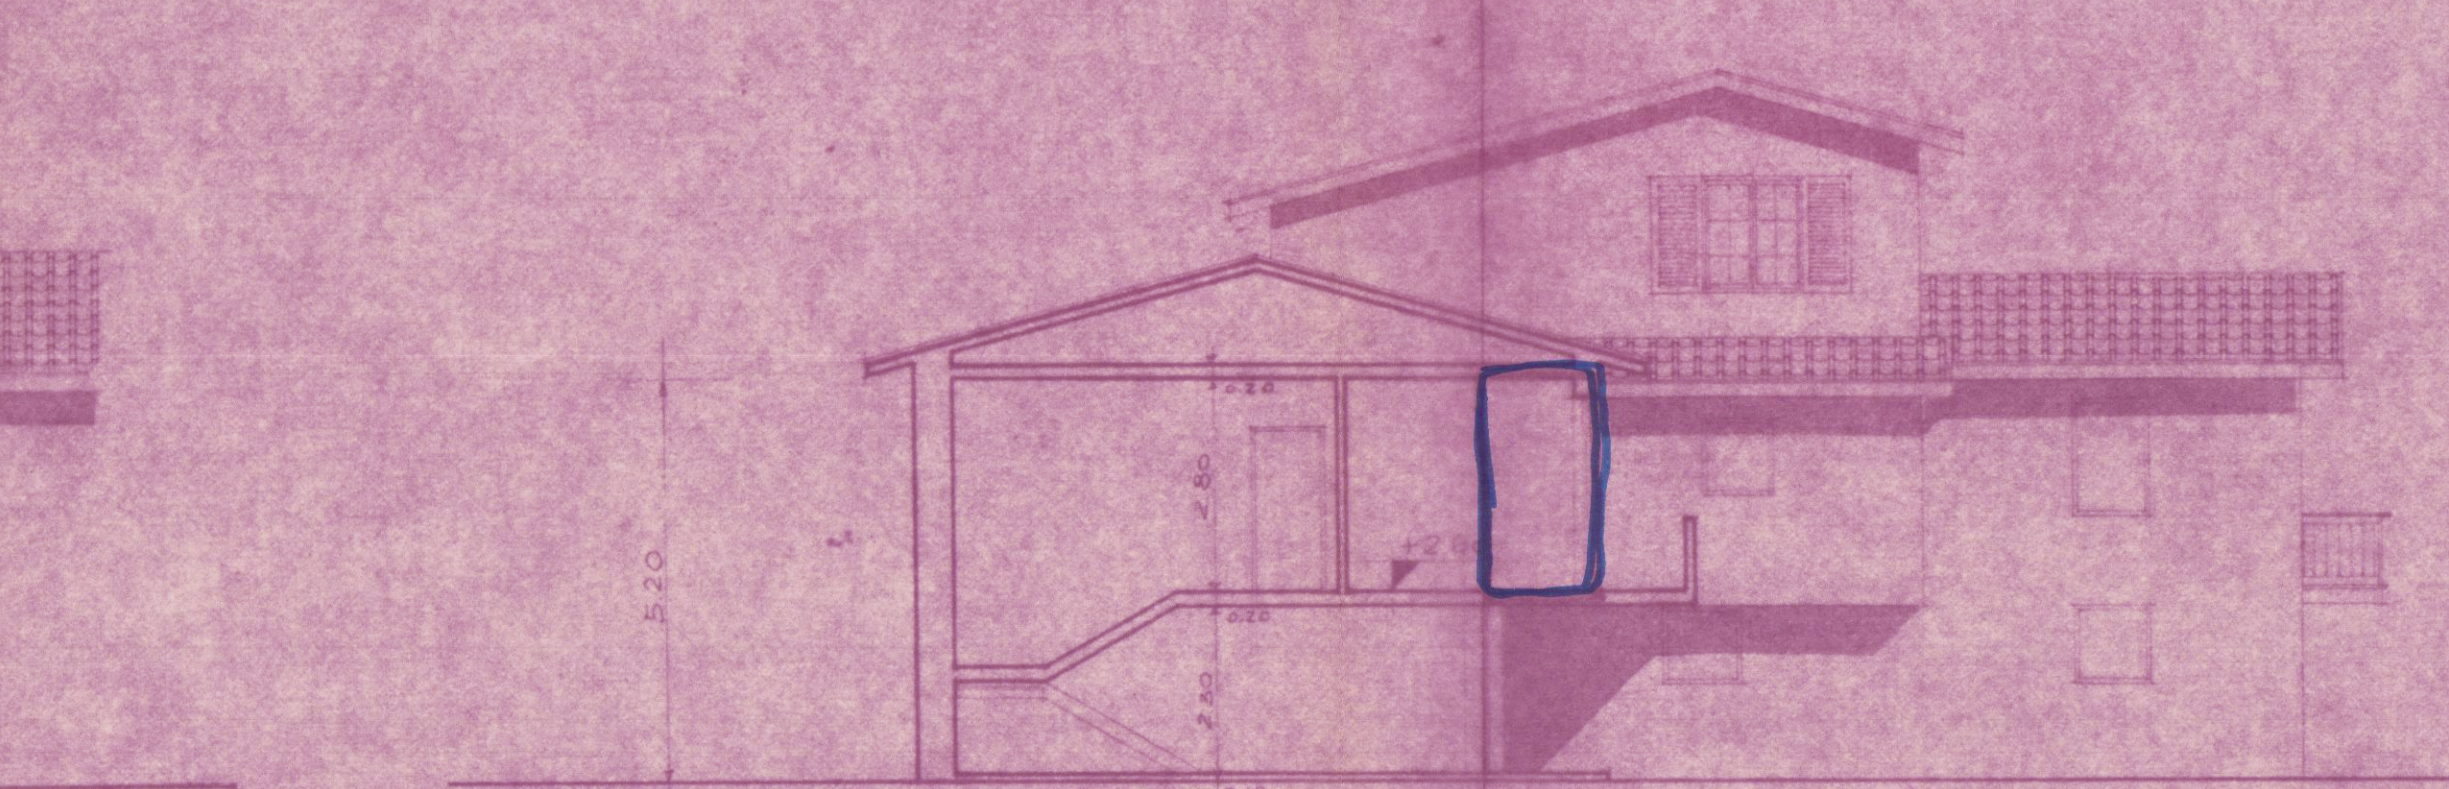

SEZIONE C-C

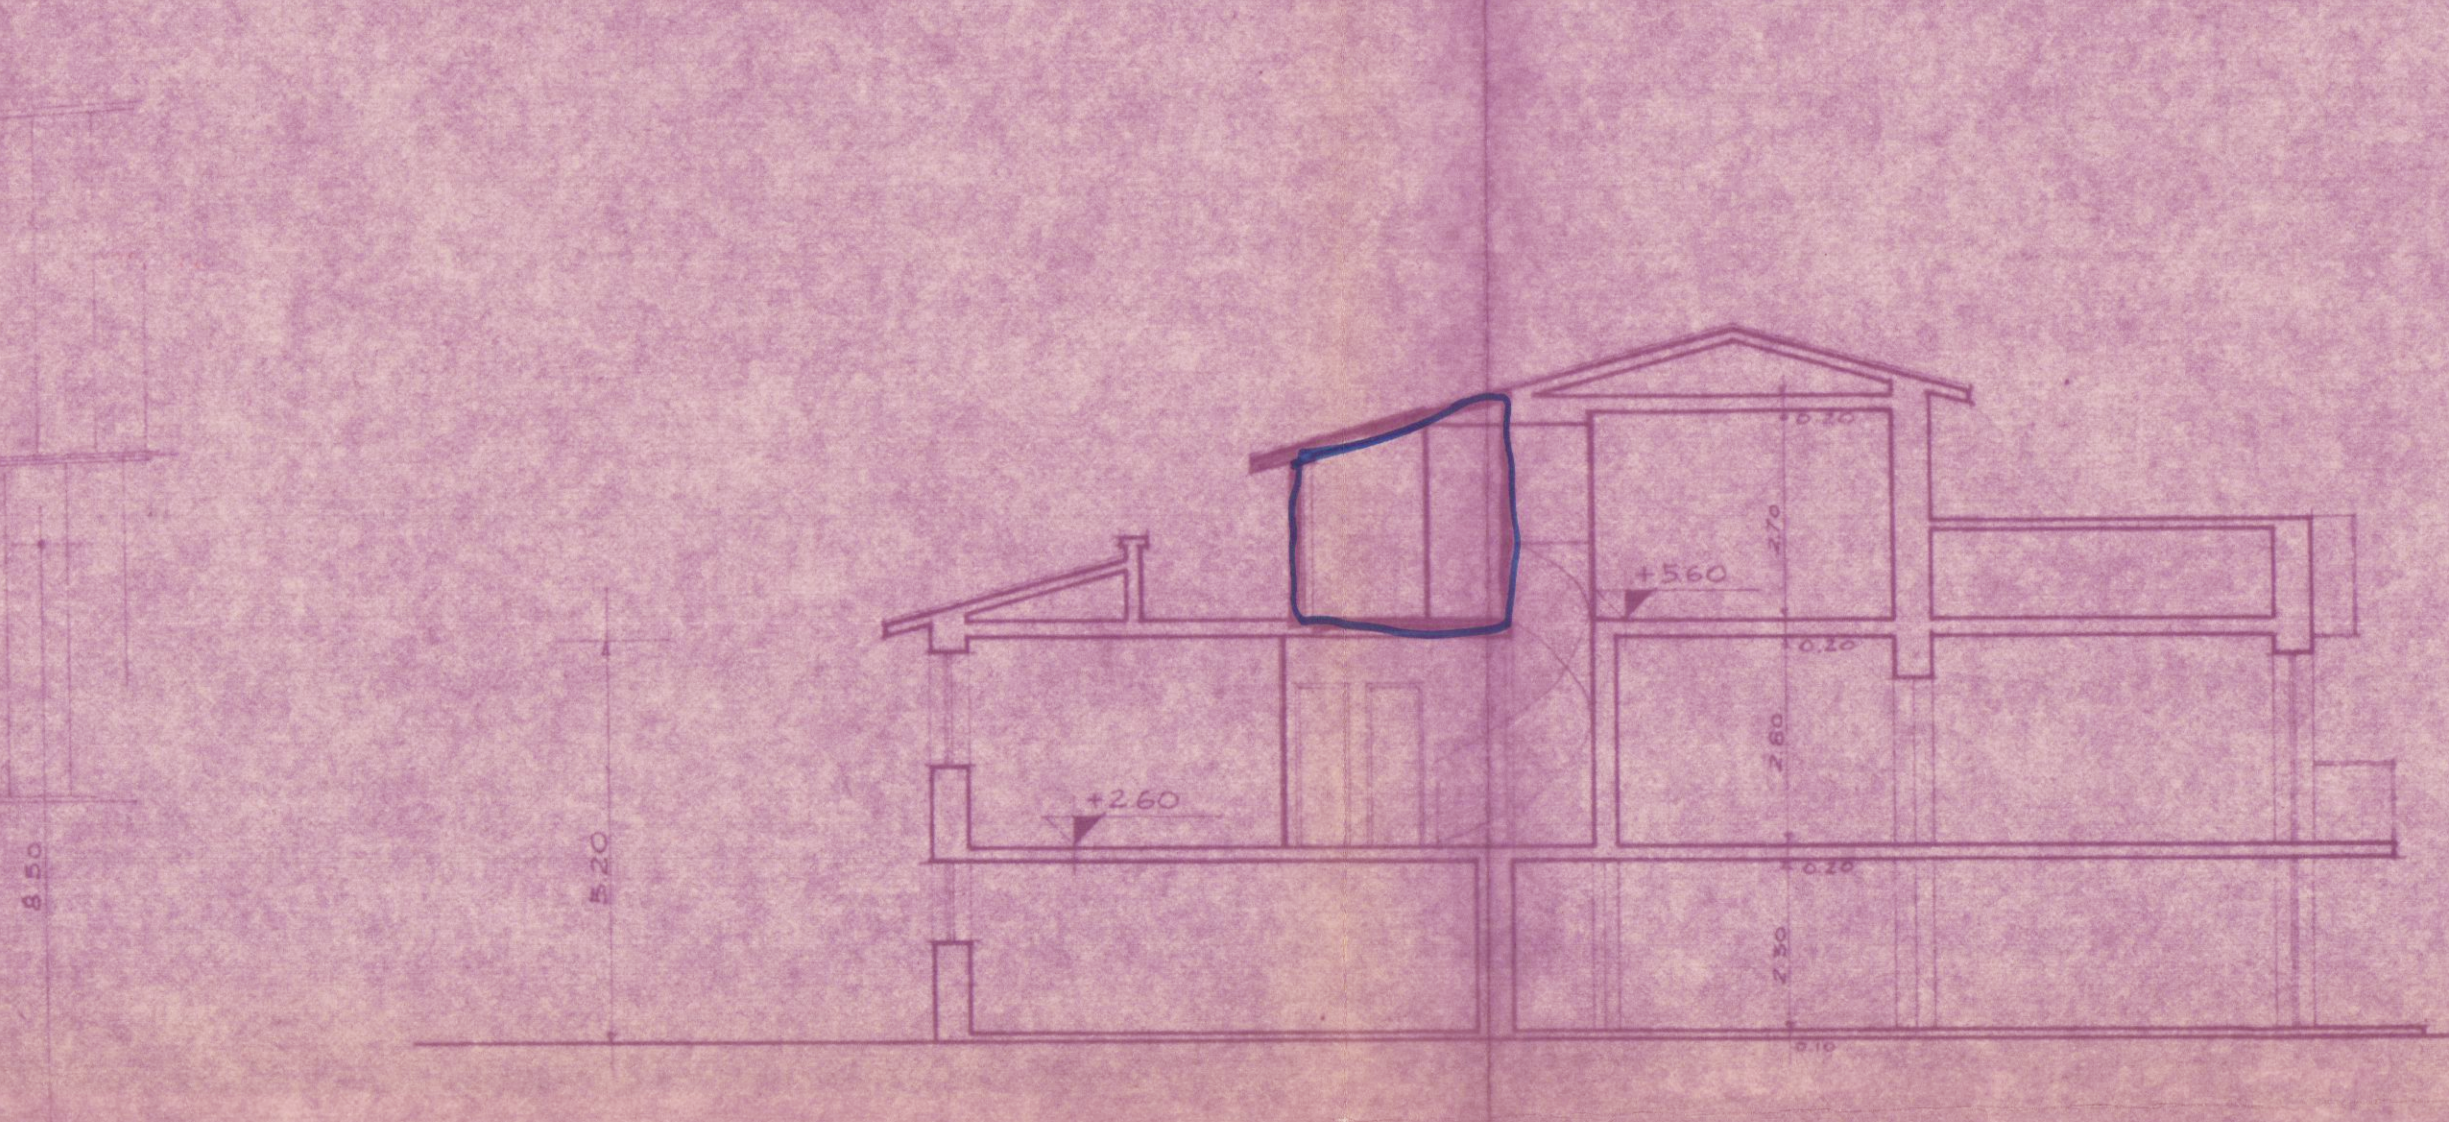

SEZIONE B-B

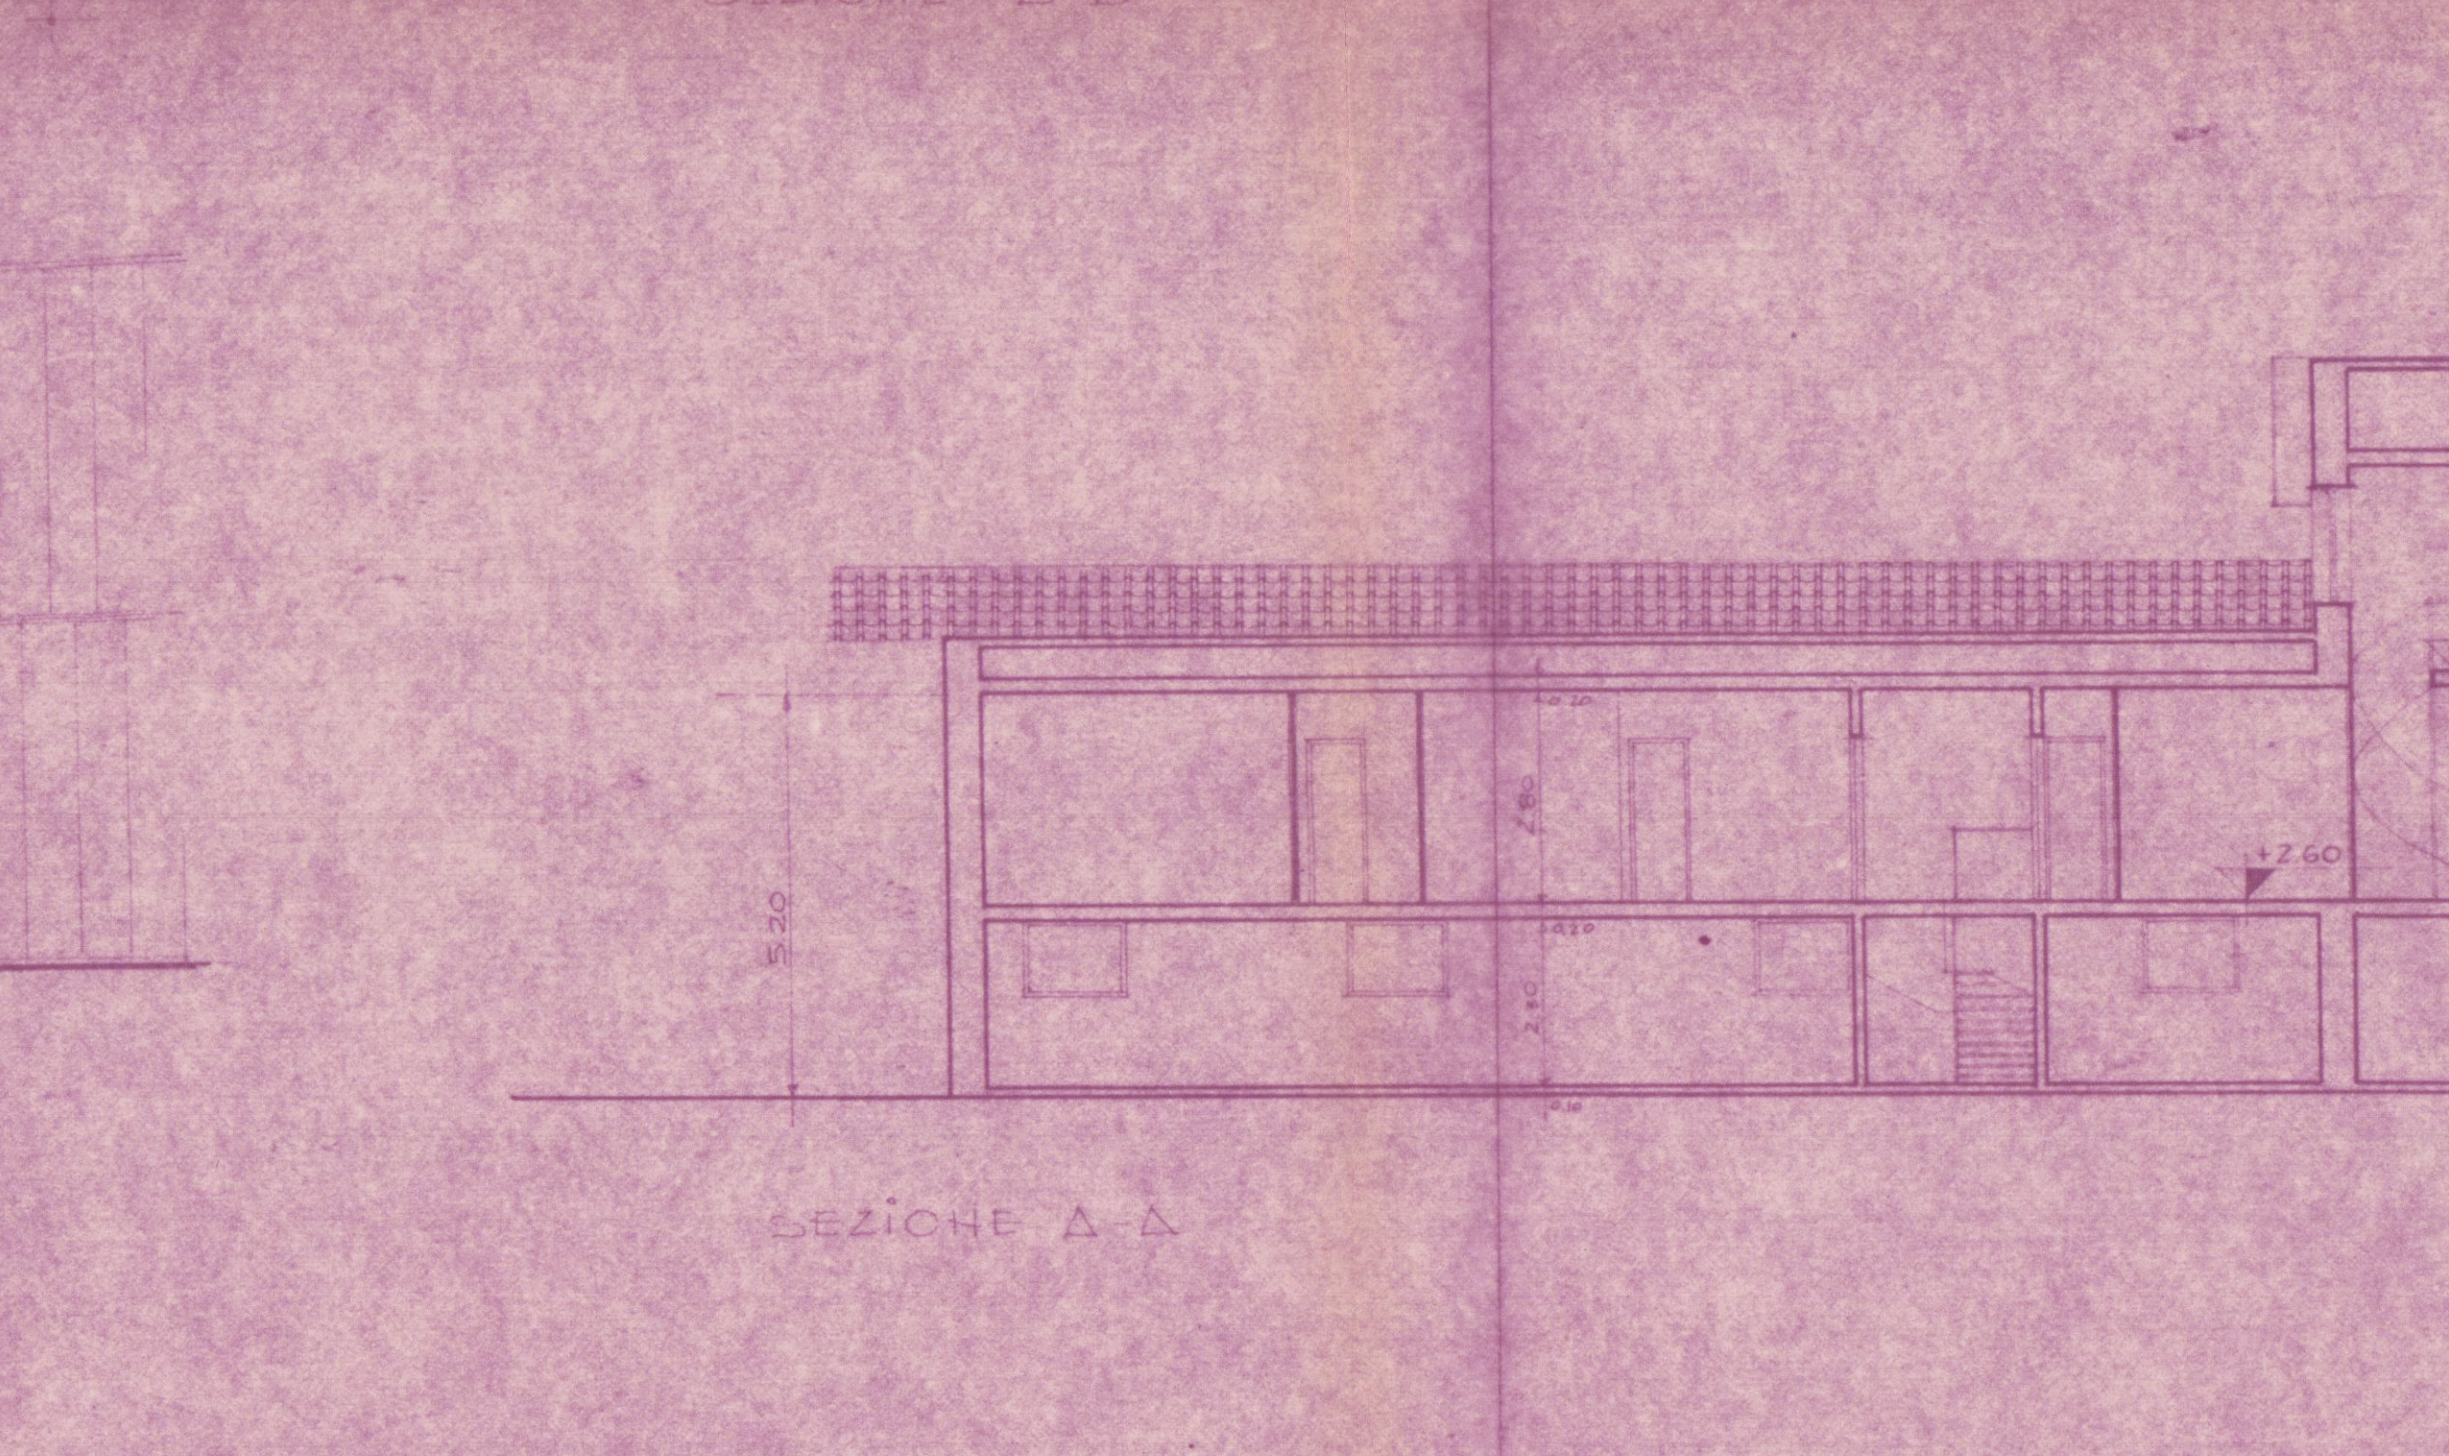

SEZIONE A-A