

L. 1 OTT. 1974





3

SOLUZIONE



PROPRIETÀ: Maggiani Verolda

Dott. Arch. Lucio Grandi
me

SCALA 1:100

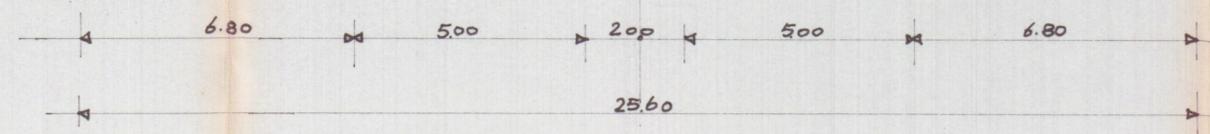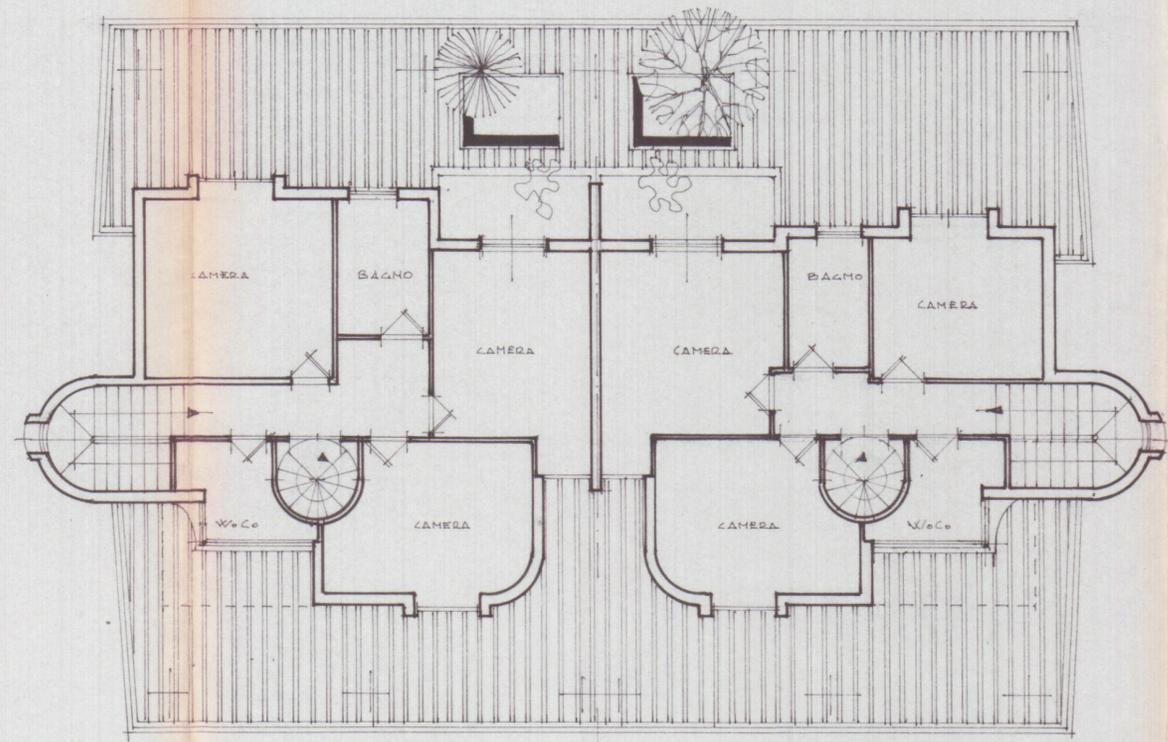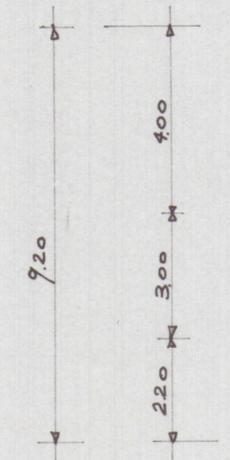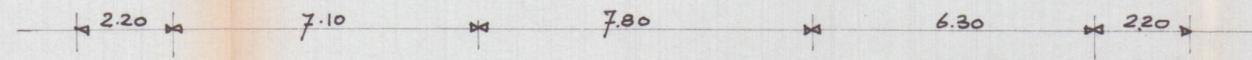

Pianta Piano Primo

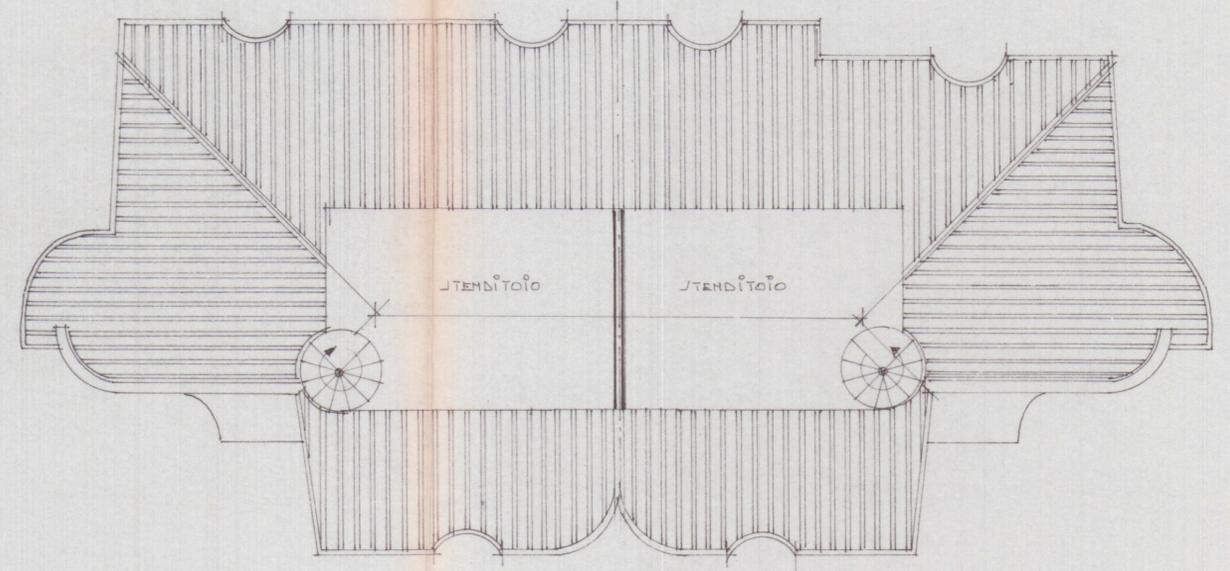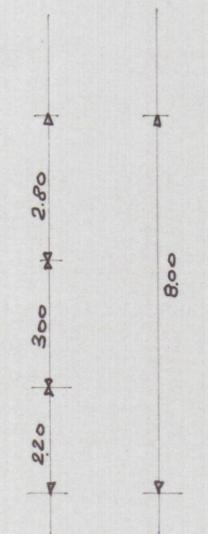

Pianta Piano Secondo