

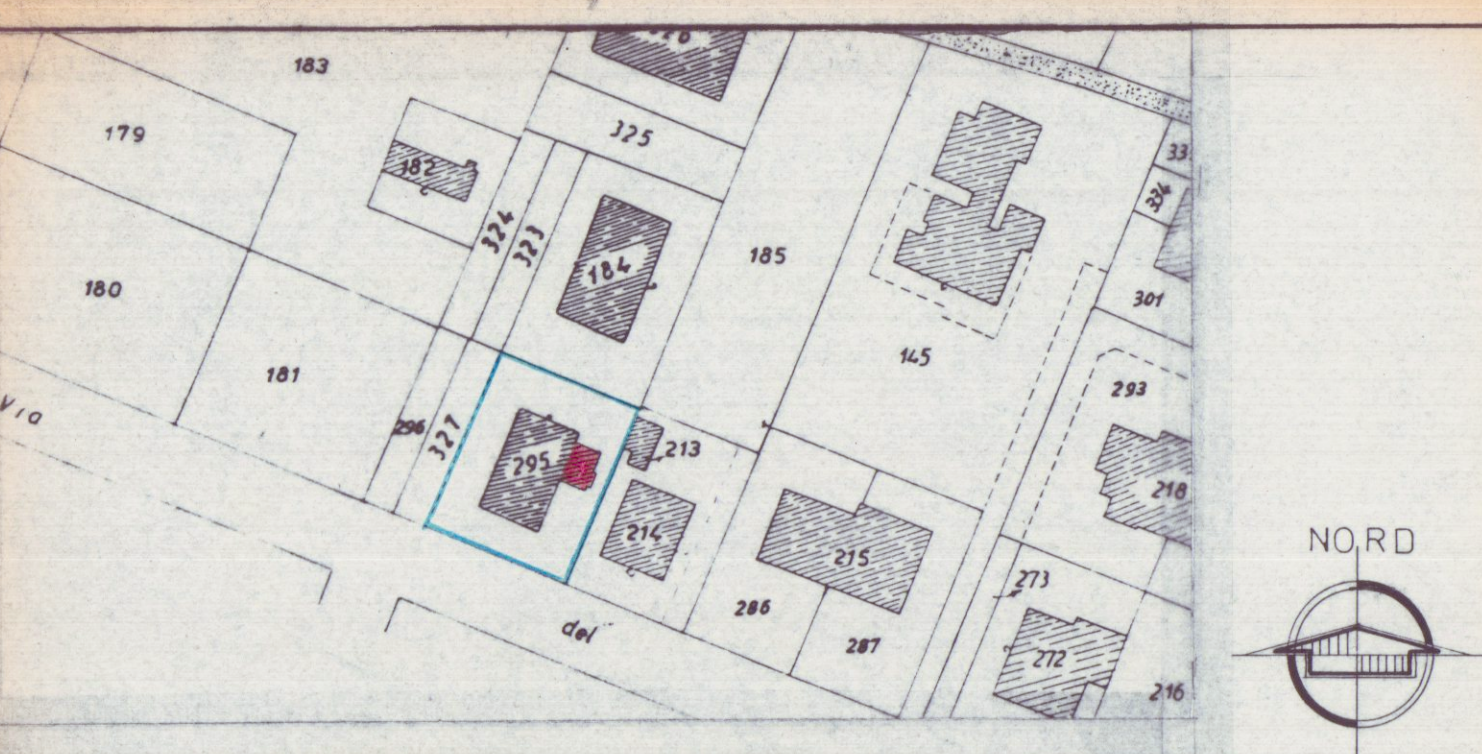


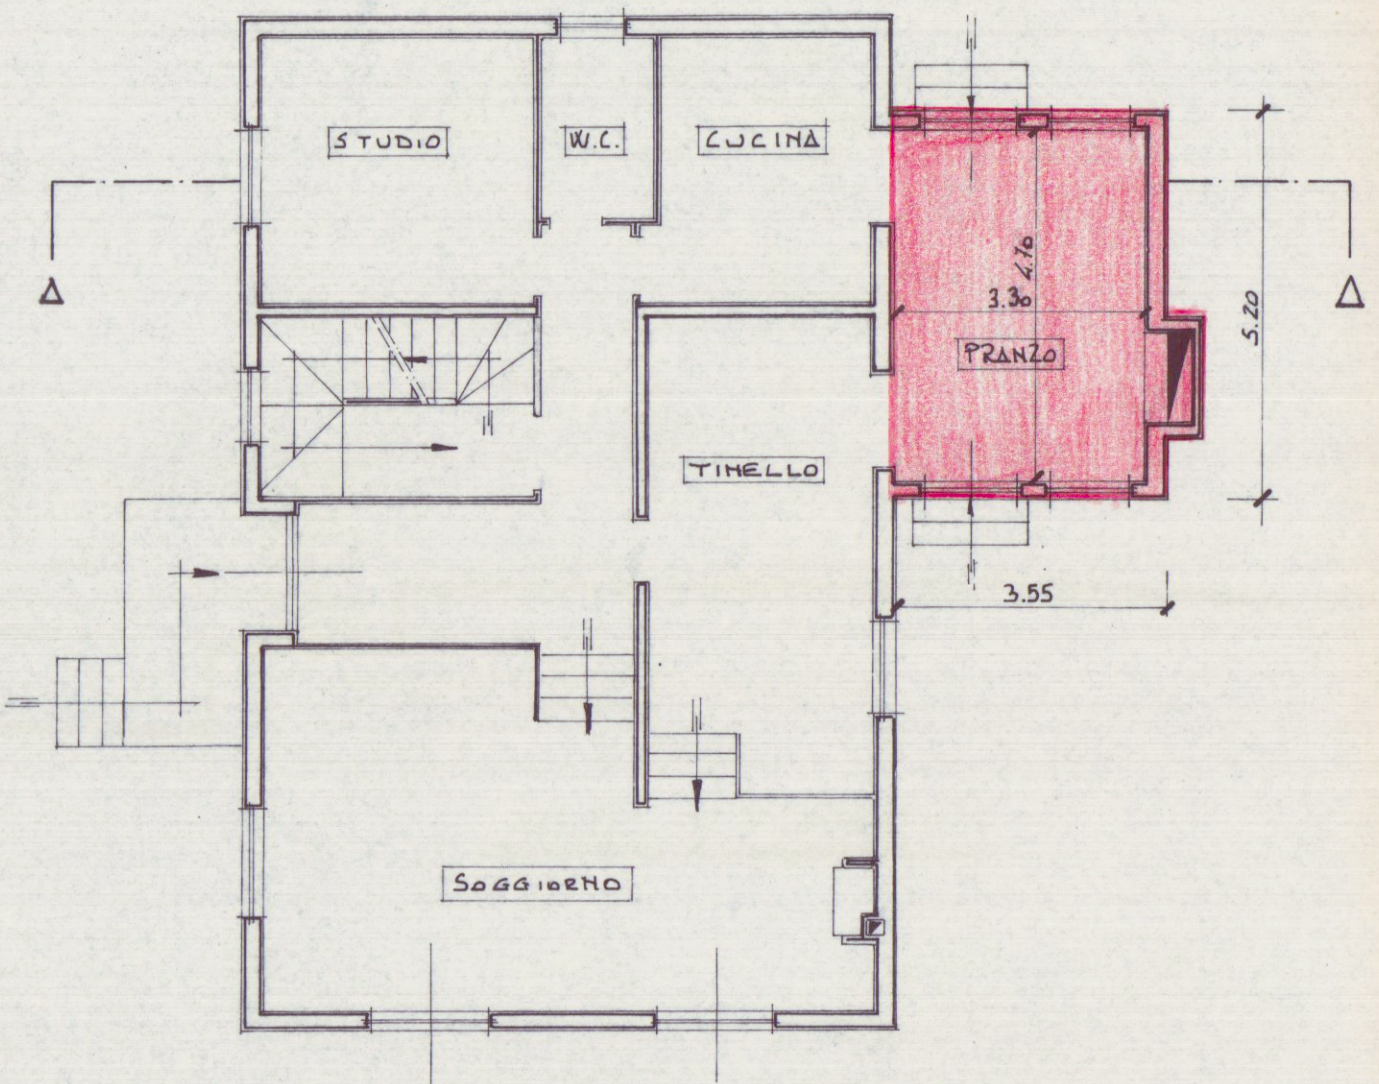

Fg. 88
Mapp. 295

PLANIMETRIA CATASTALE
scala 1:1000

COMUNE DI		UBICAZIONE OPERA	
CARRARA		via Tiro a Volo, 22	
lavoro		Marina di Carrara	
Elaborato Grafico Allegato a Domanda di Sanatoria Edilizia			
committente		tavola	
VATTERONI LUCIO		N°	
scala		data	
Progettista		data	

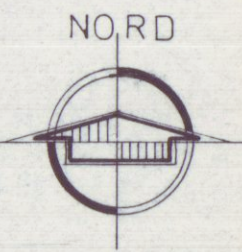


PIANTA PIANO TERRA

CALCOLO DELLA SUPERFICIE E DEL VOLUME


SUPERFICIE UTILE:
 $3.30 \times 4.70 = 15.51 \text{ mq}$

VOLUME:
 $3.55 \times 5.20 \times 3.65 (\text{media}) = 67.38 \text{ mc.}$


VOLUMETRIA ESISTENTE AUTORIZZATA
 LIC. N° 103 DEL 28/03/1971
 VERB. N° 2417 DEL 24/11/1971

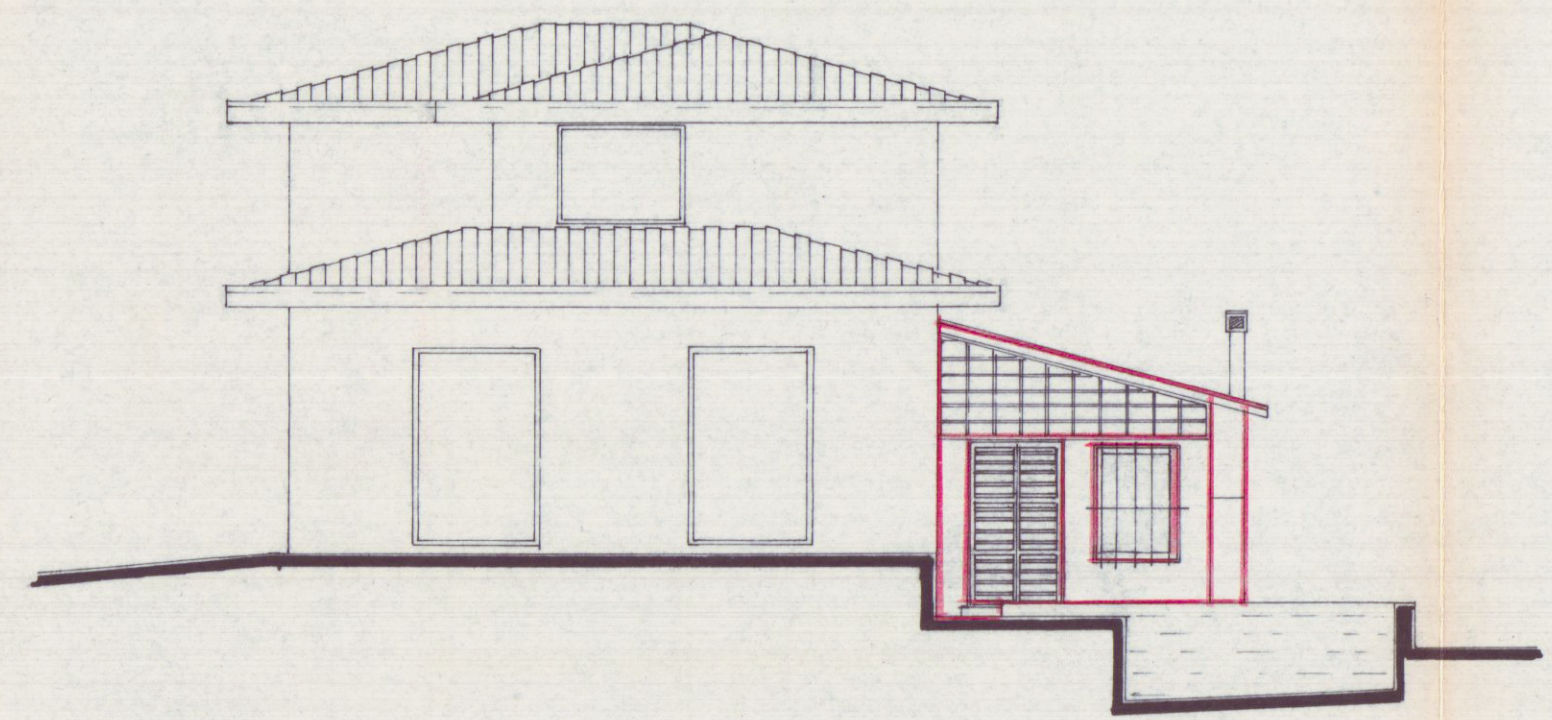


PROSPETTO SUD

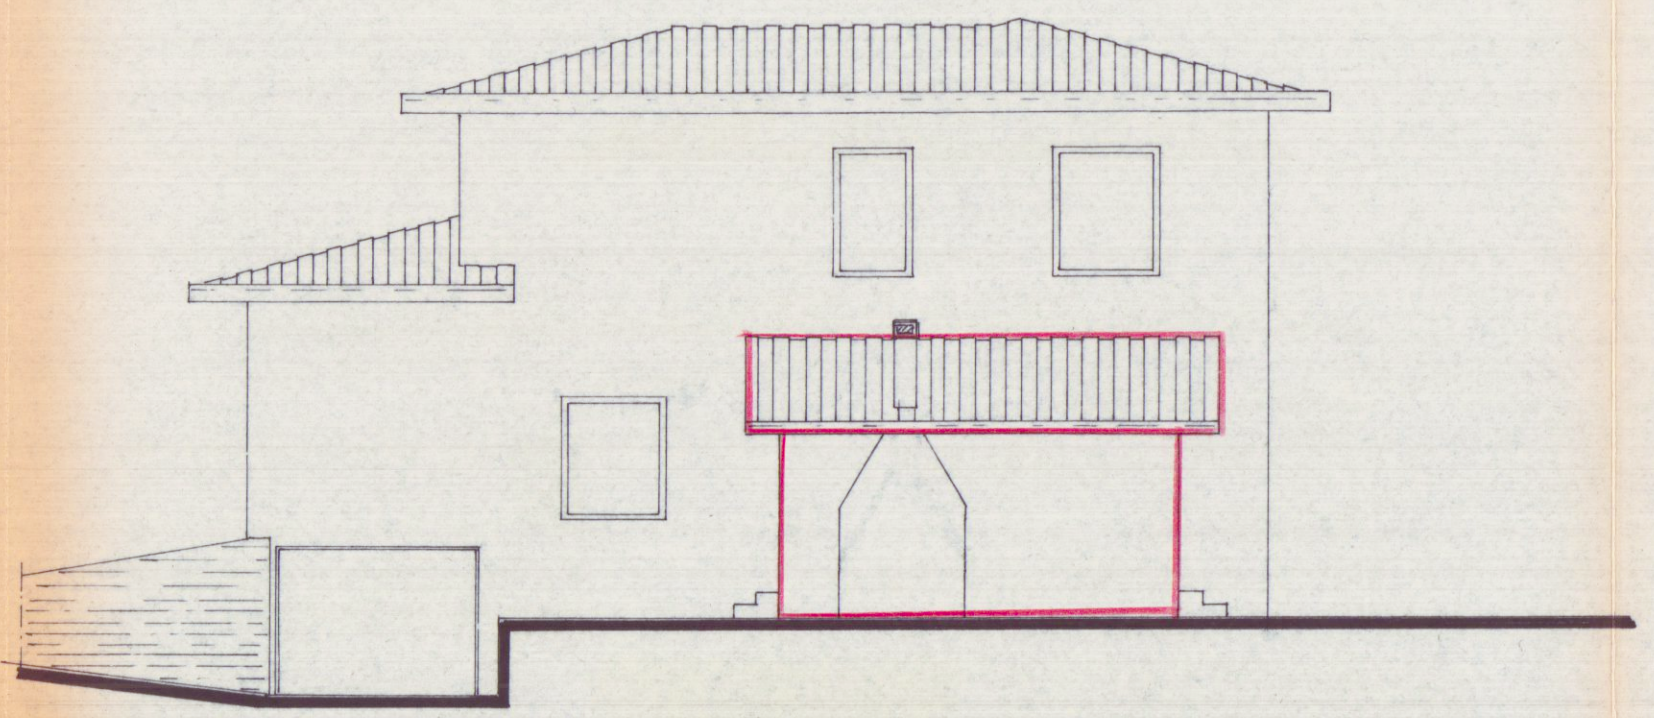

PROSPETTO EST

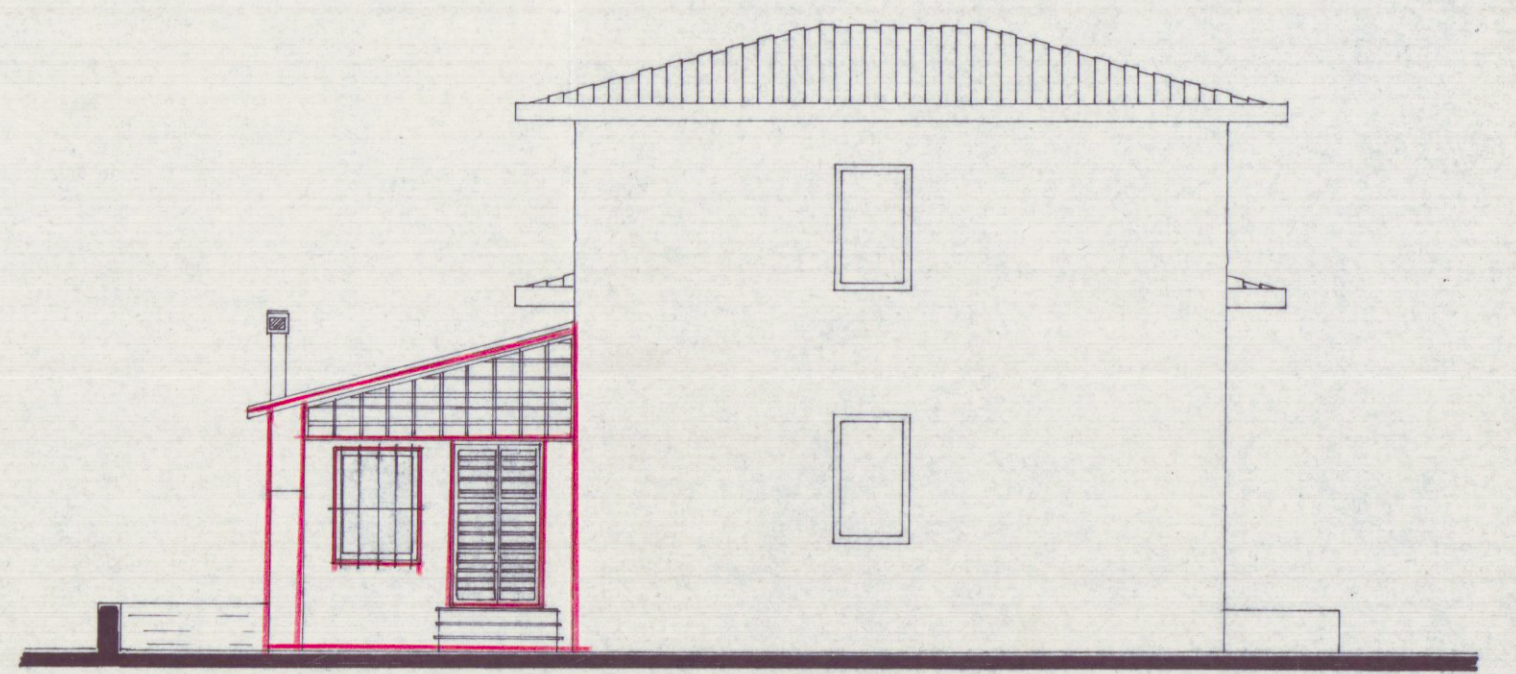

PROSPETTO NORD

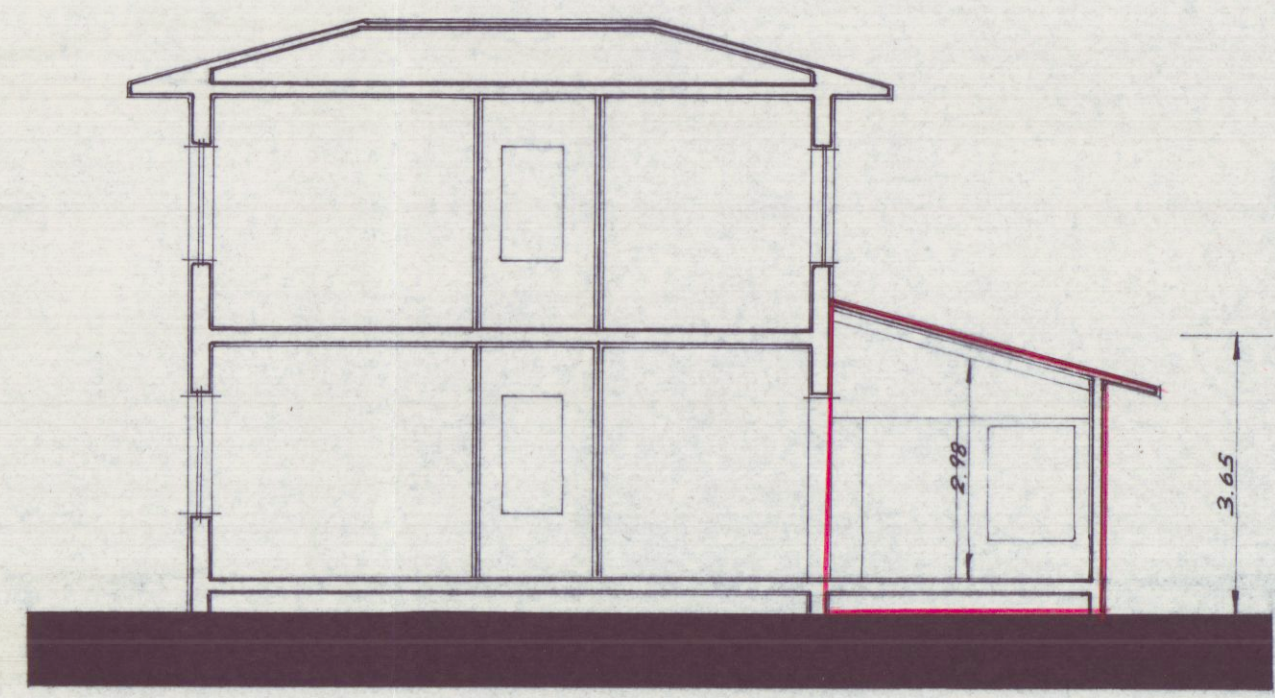

SEZIONE A-A