






PIANTA PIANO SEMINTERRATO

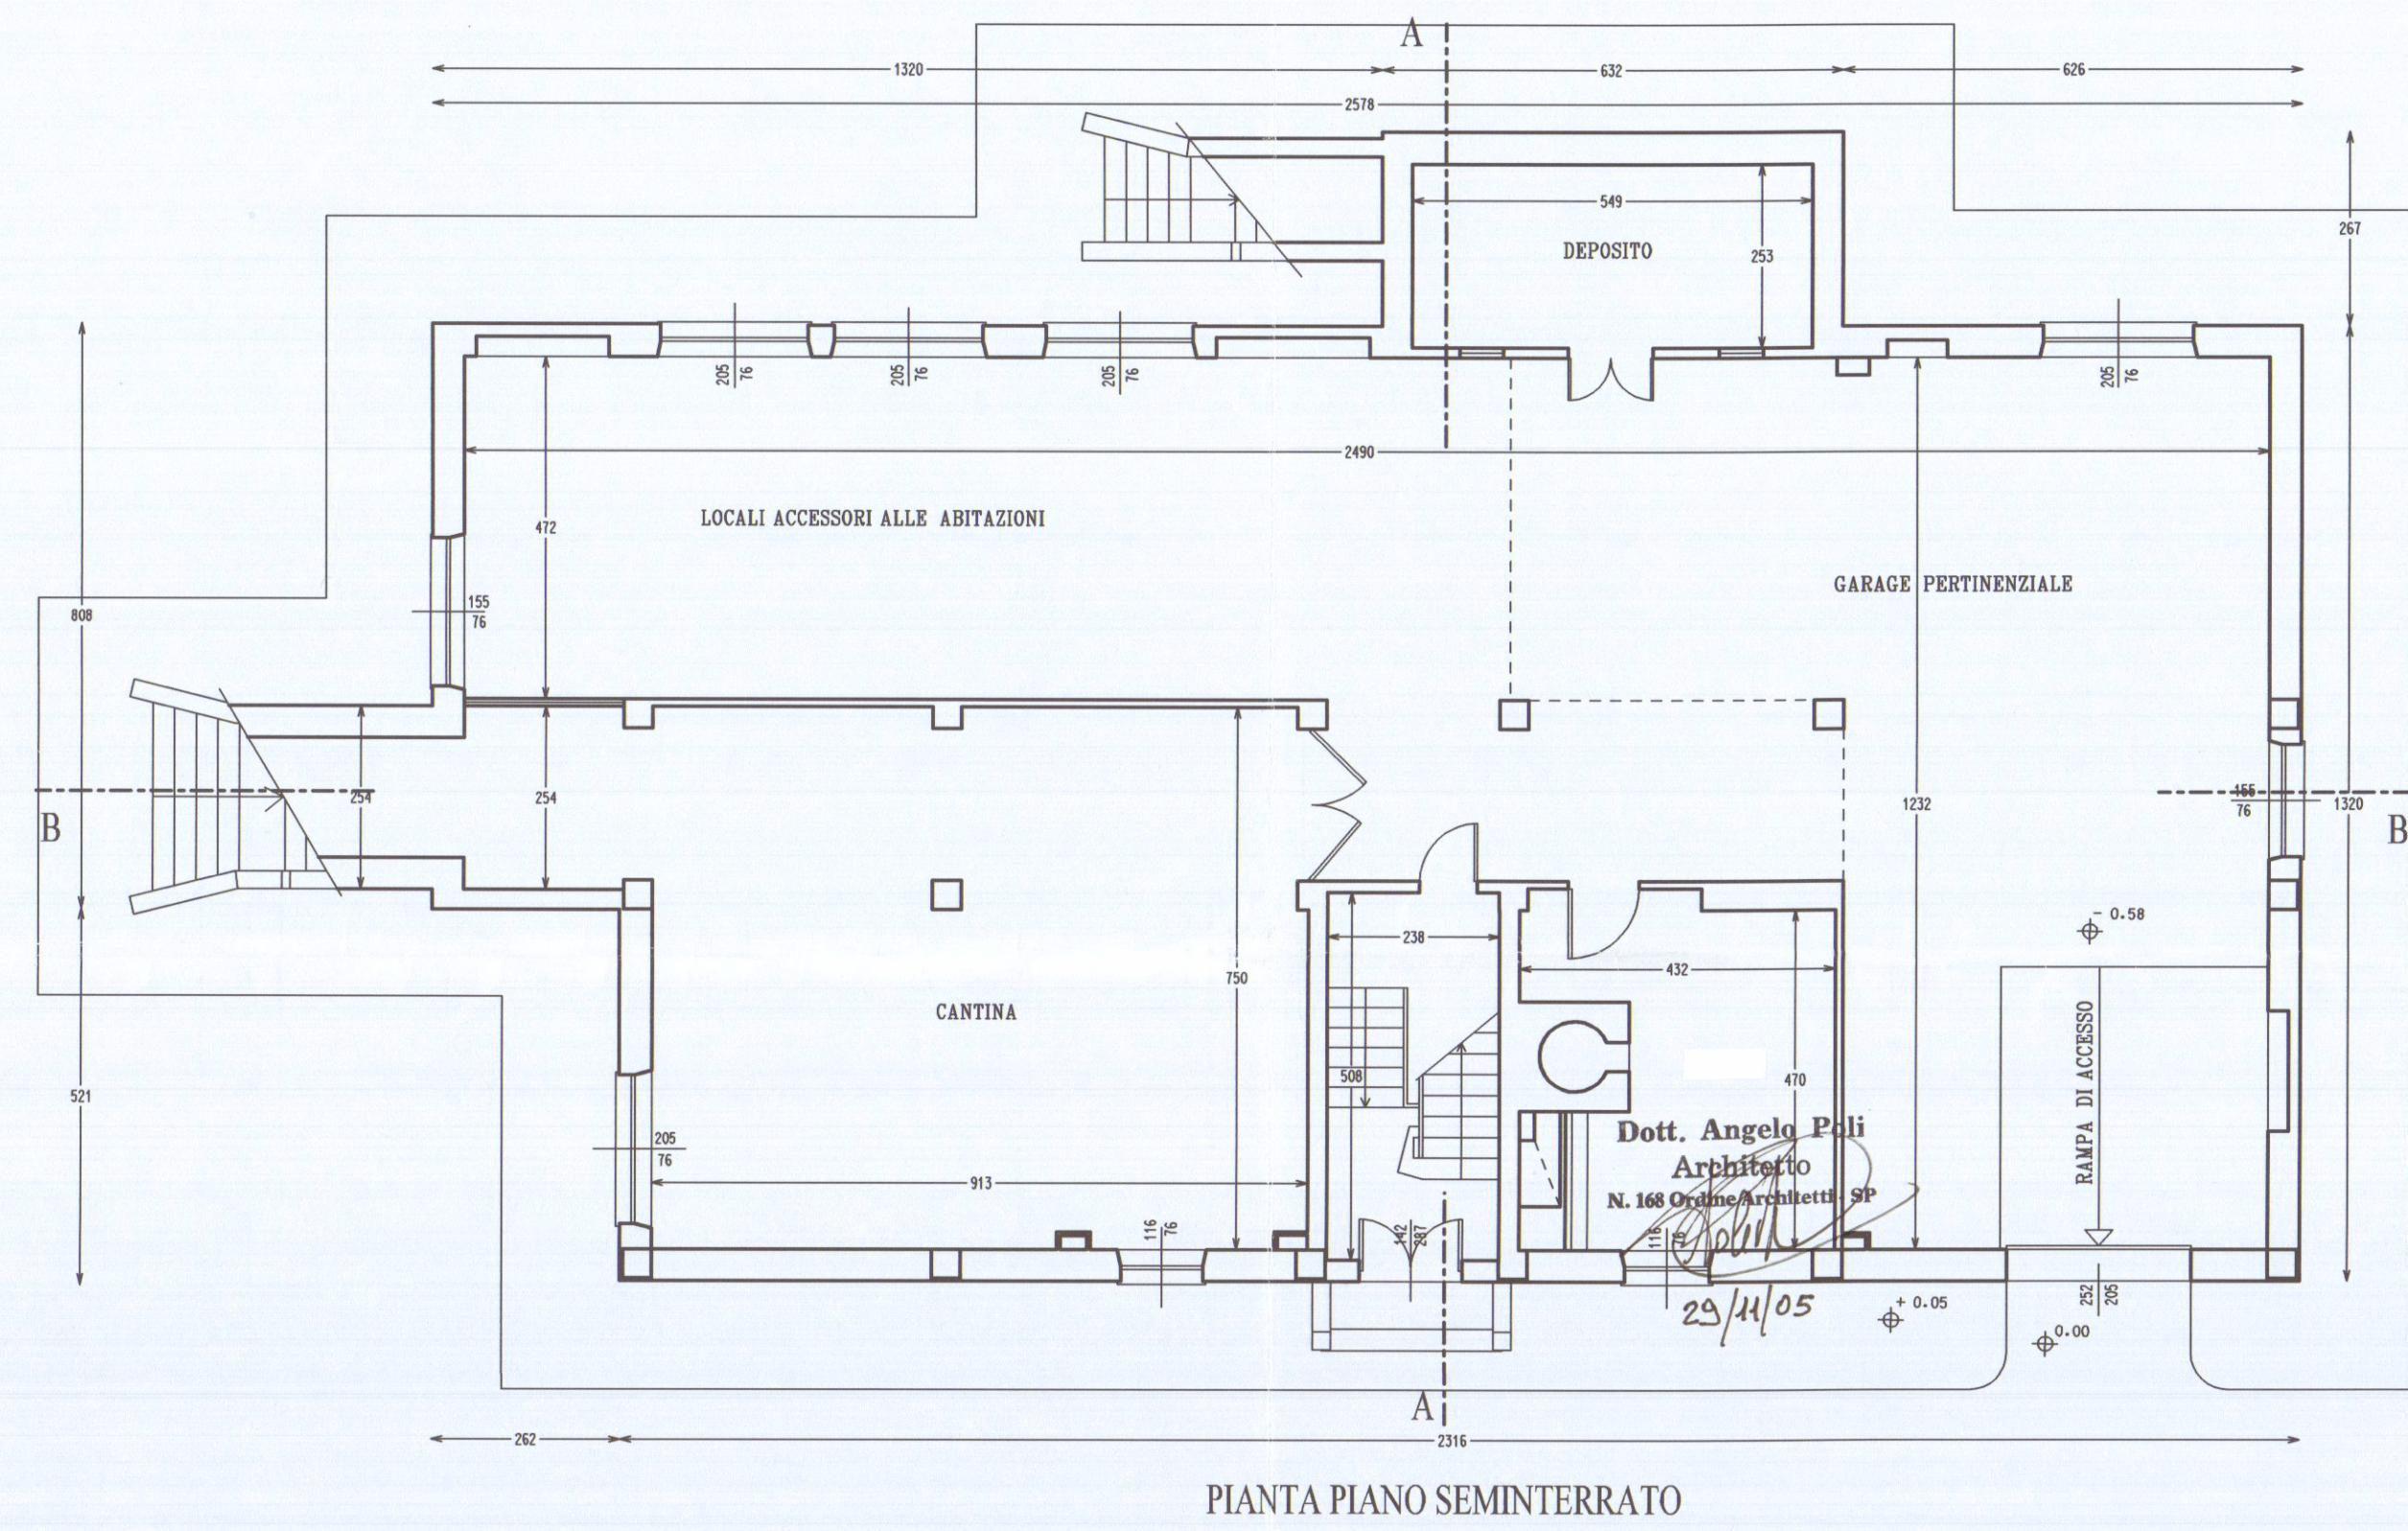


PROSPETTO NORD

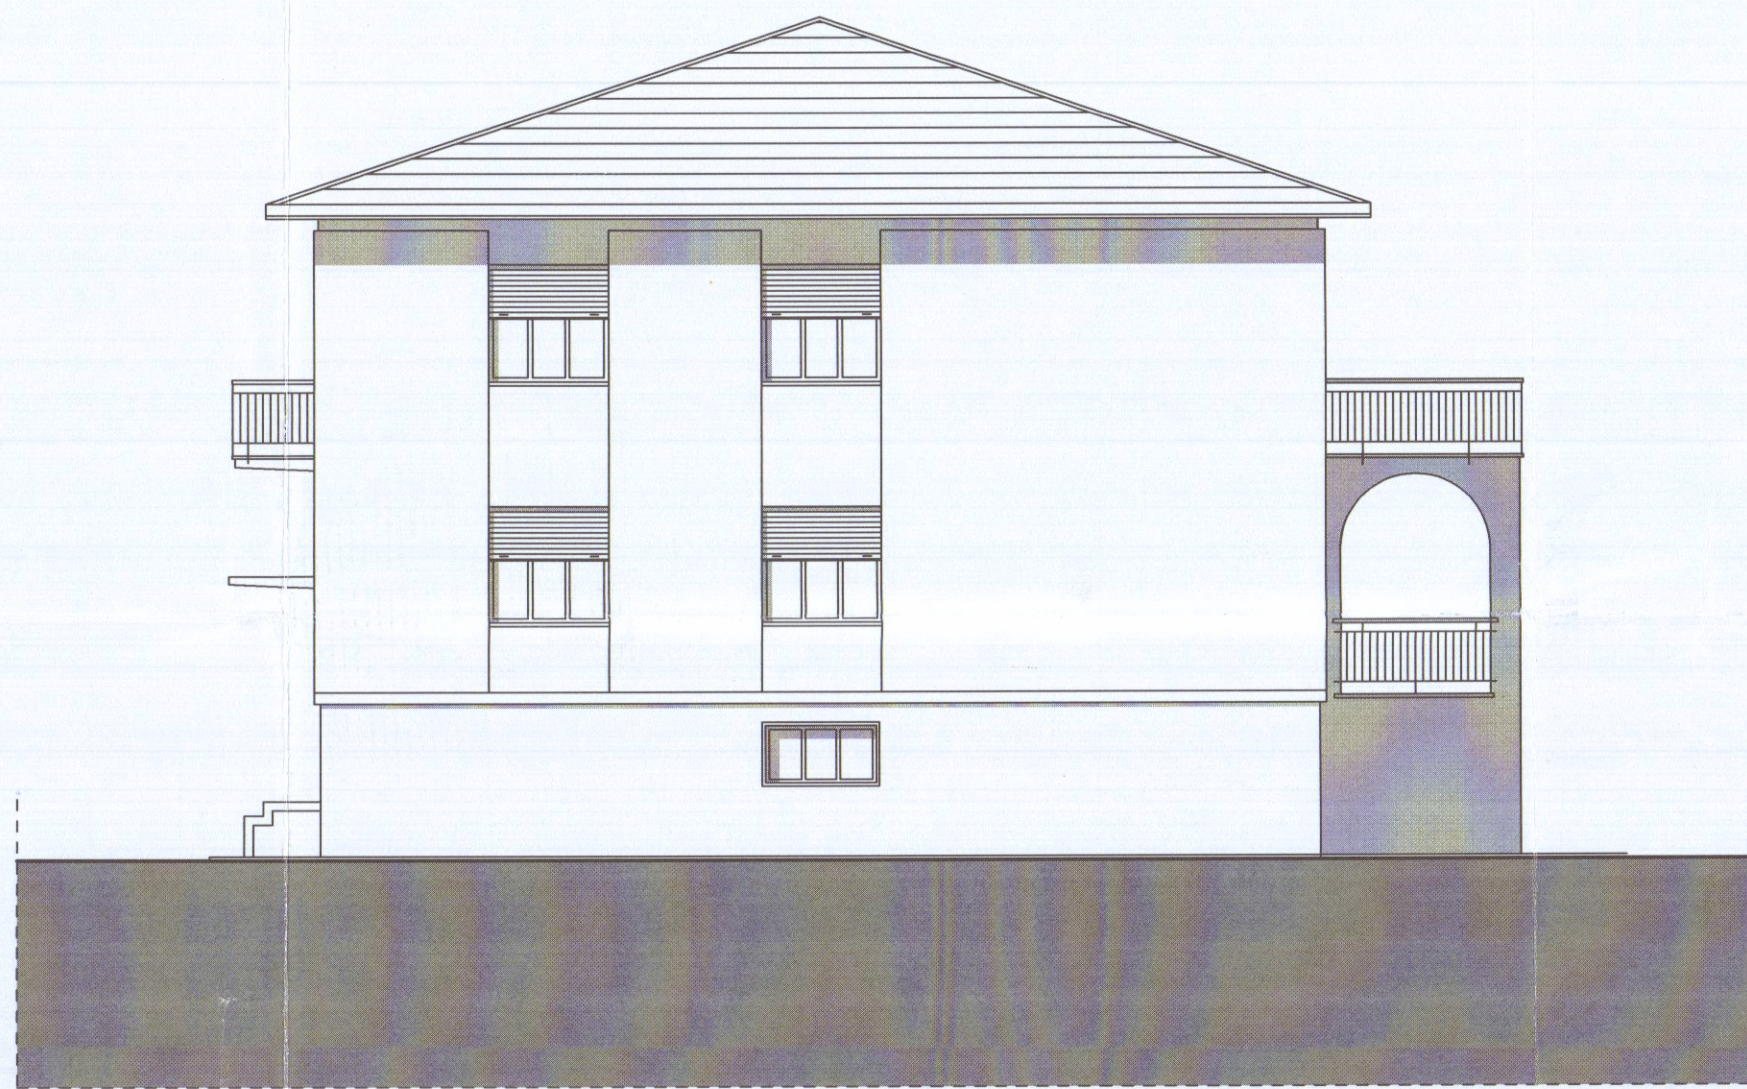


PROSPETTO OVEST

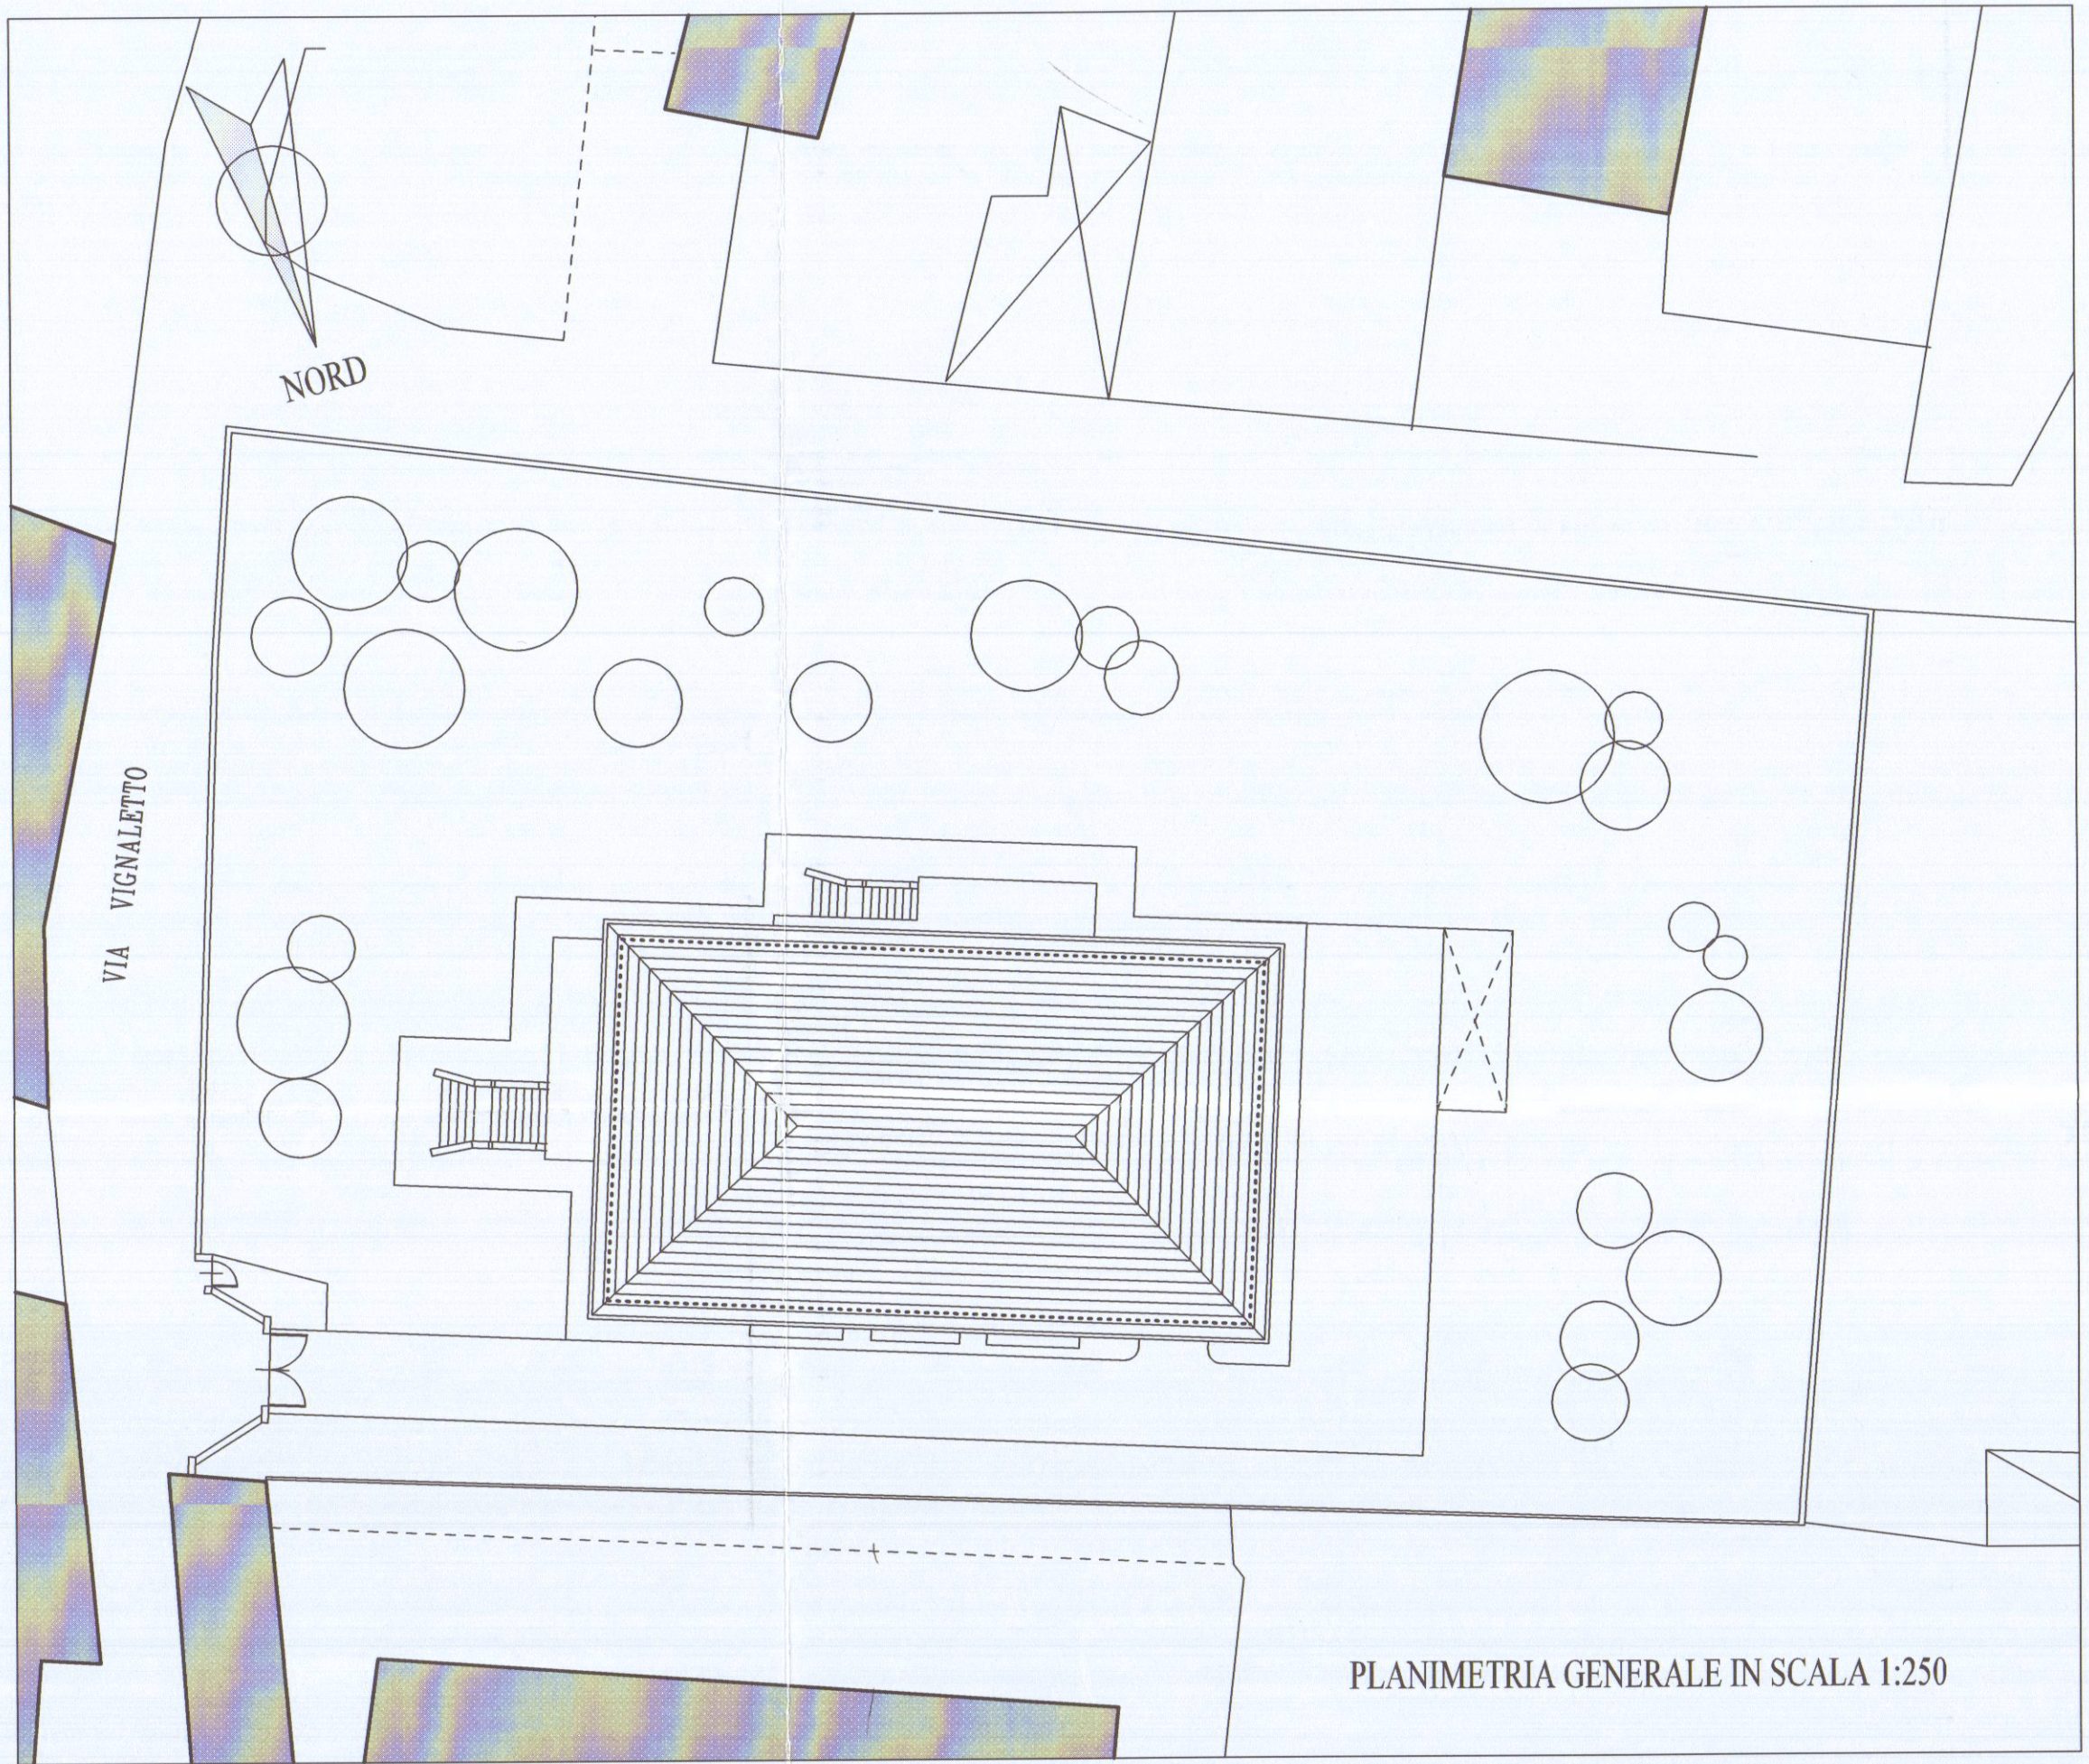

PLANIMETRIA GENERALE IN SCALA 1:250

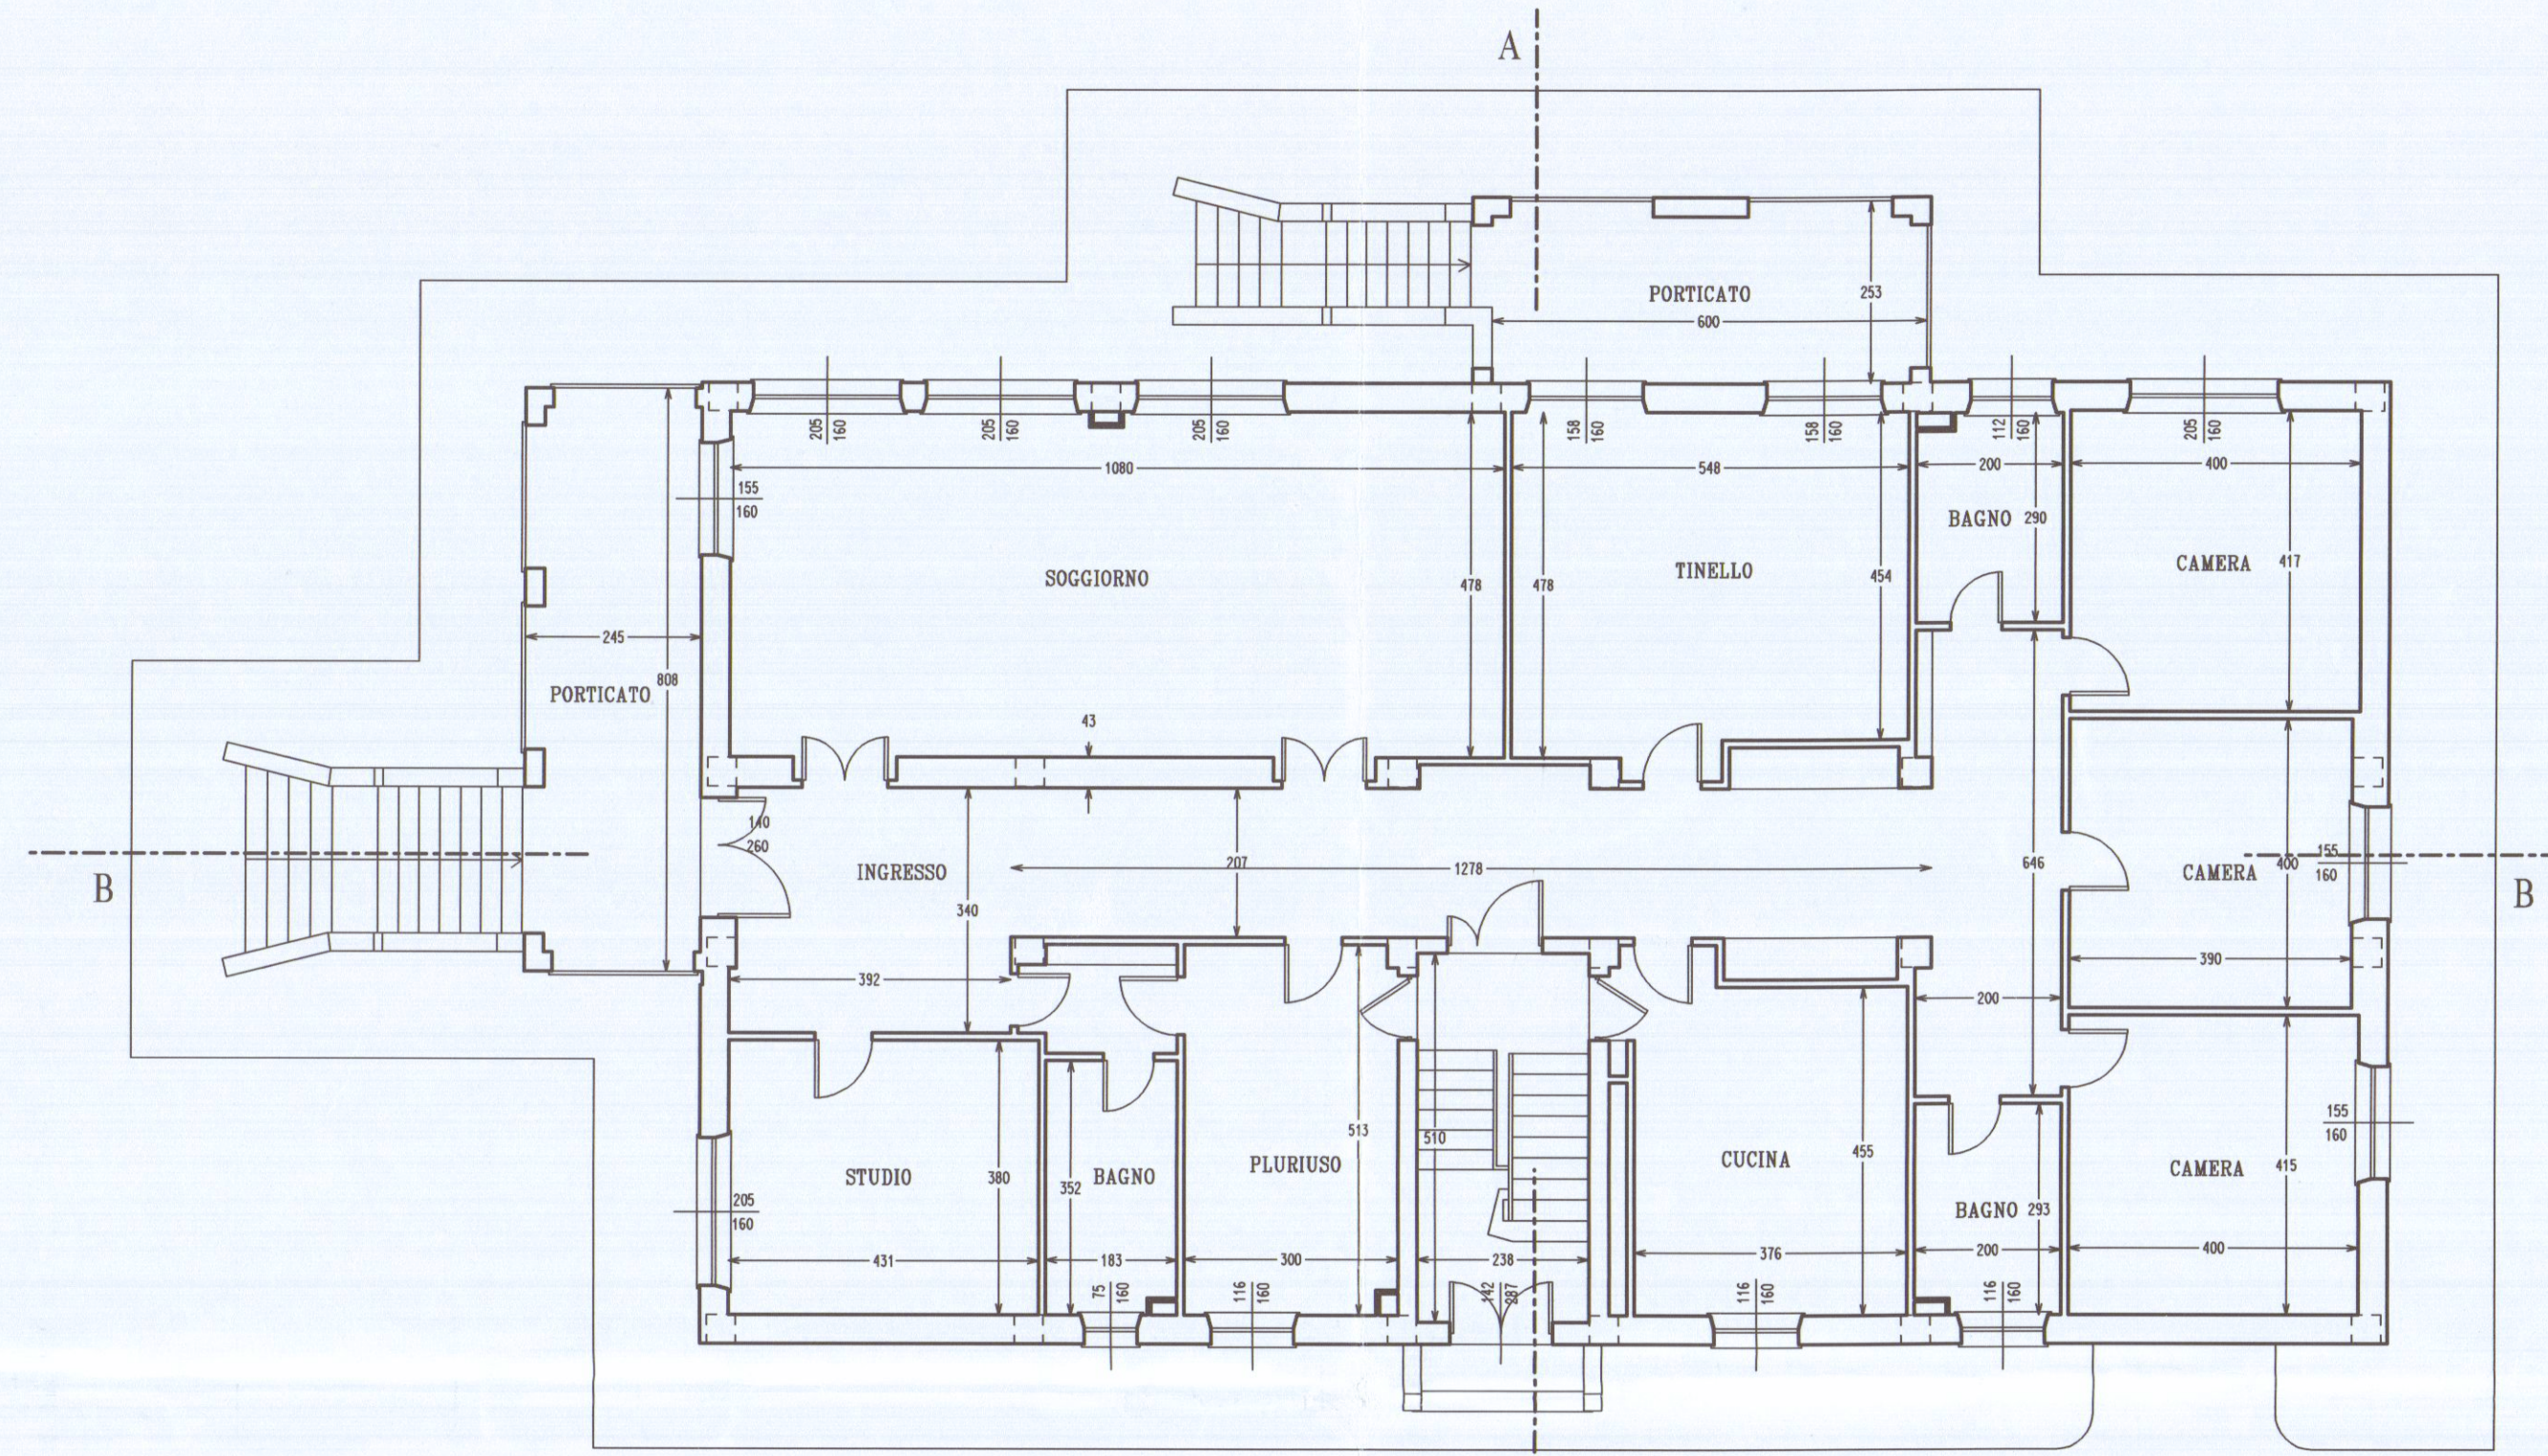


PIANTA PIANO PRIMO

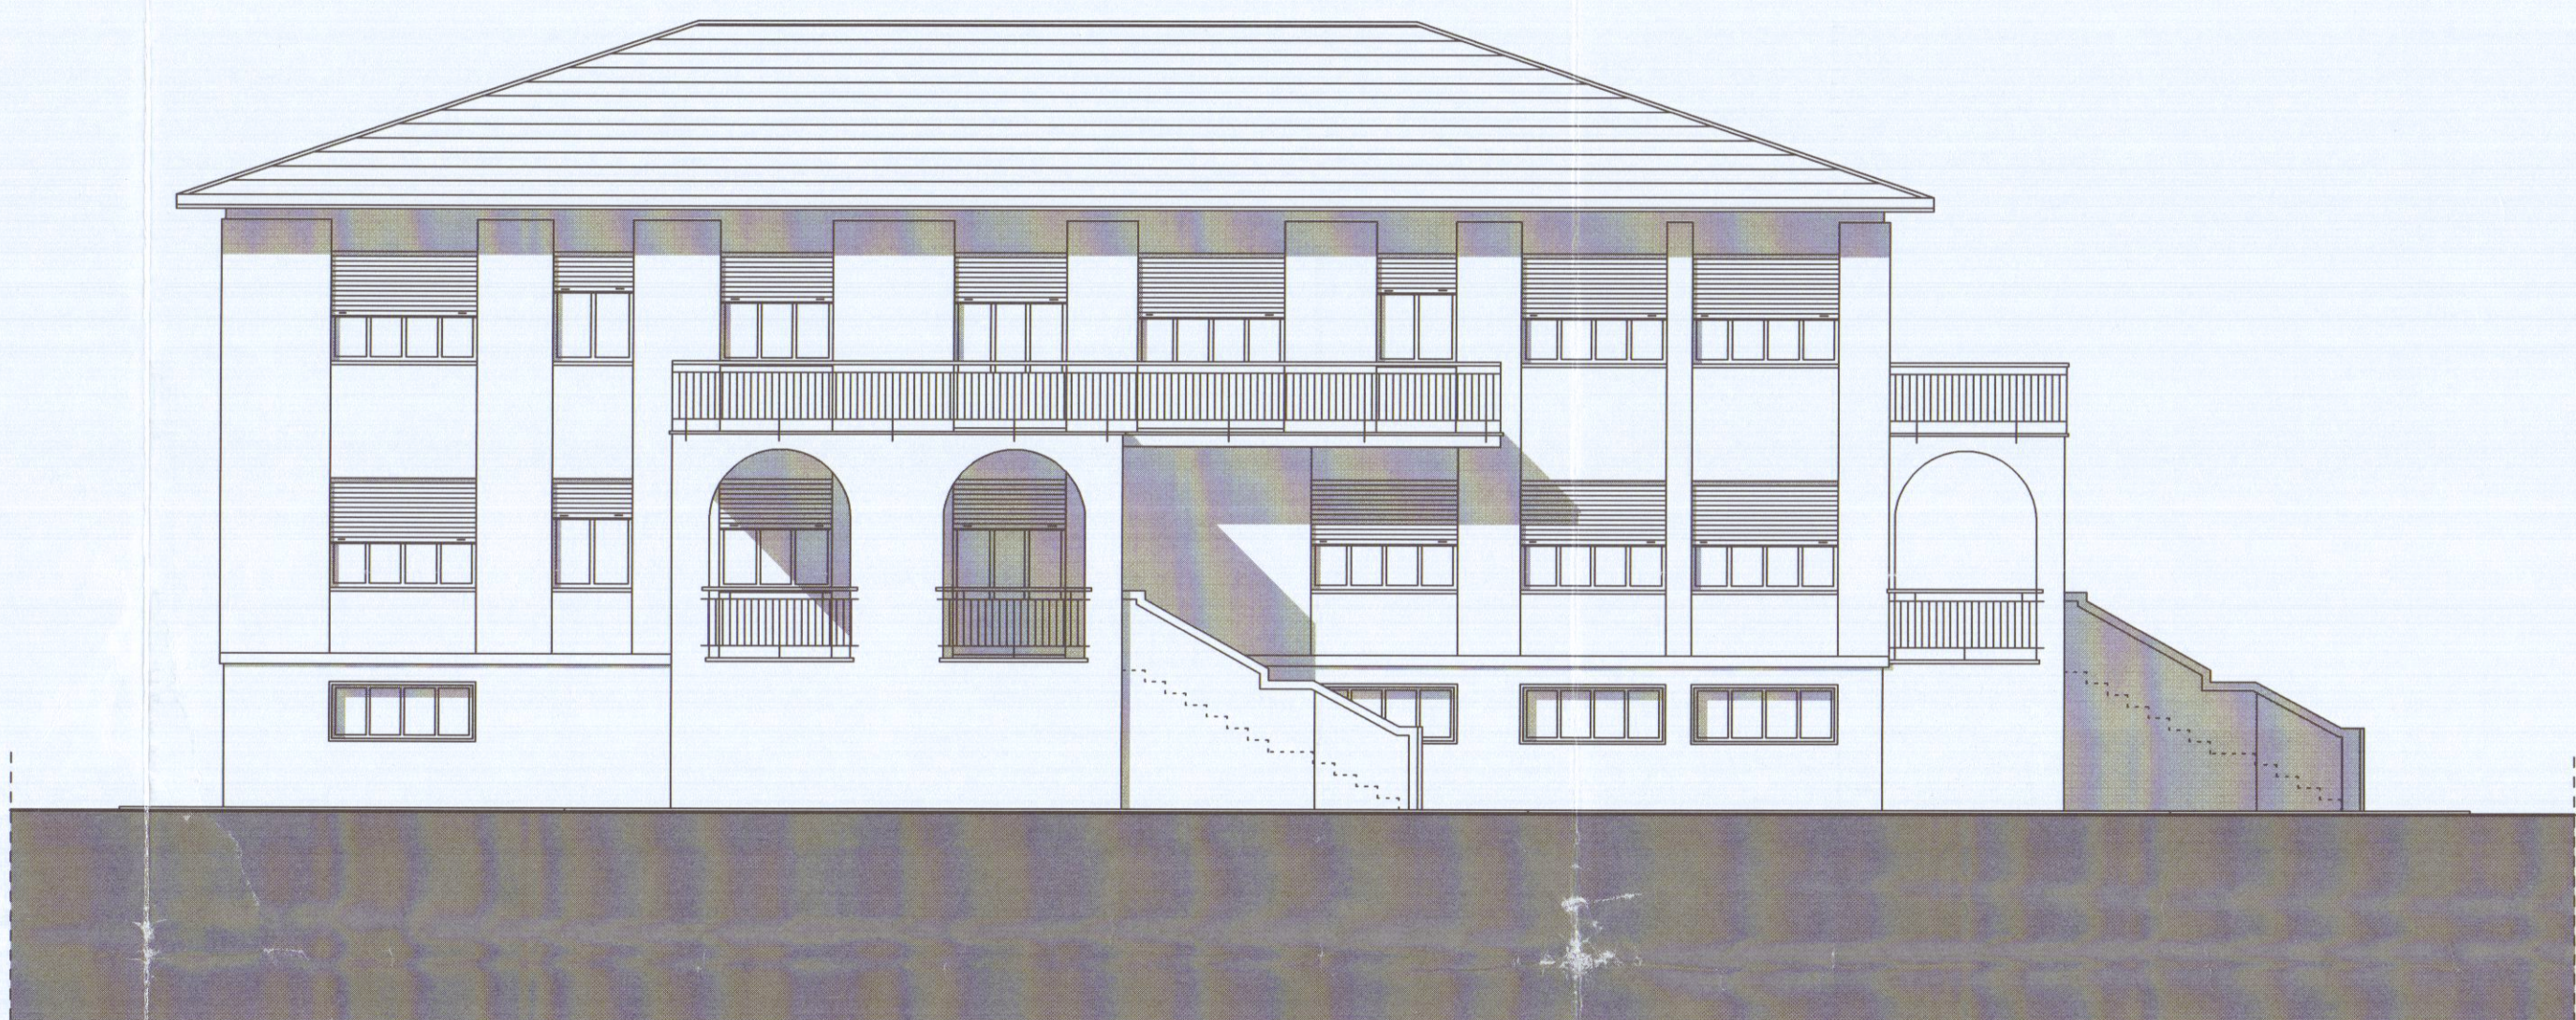


PROSPETTO SUD




PROSPETTO EST

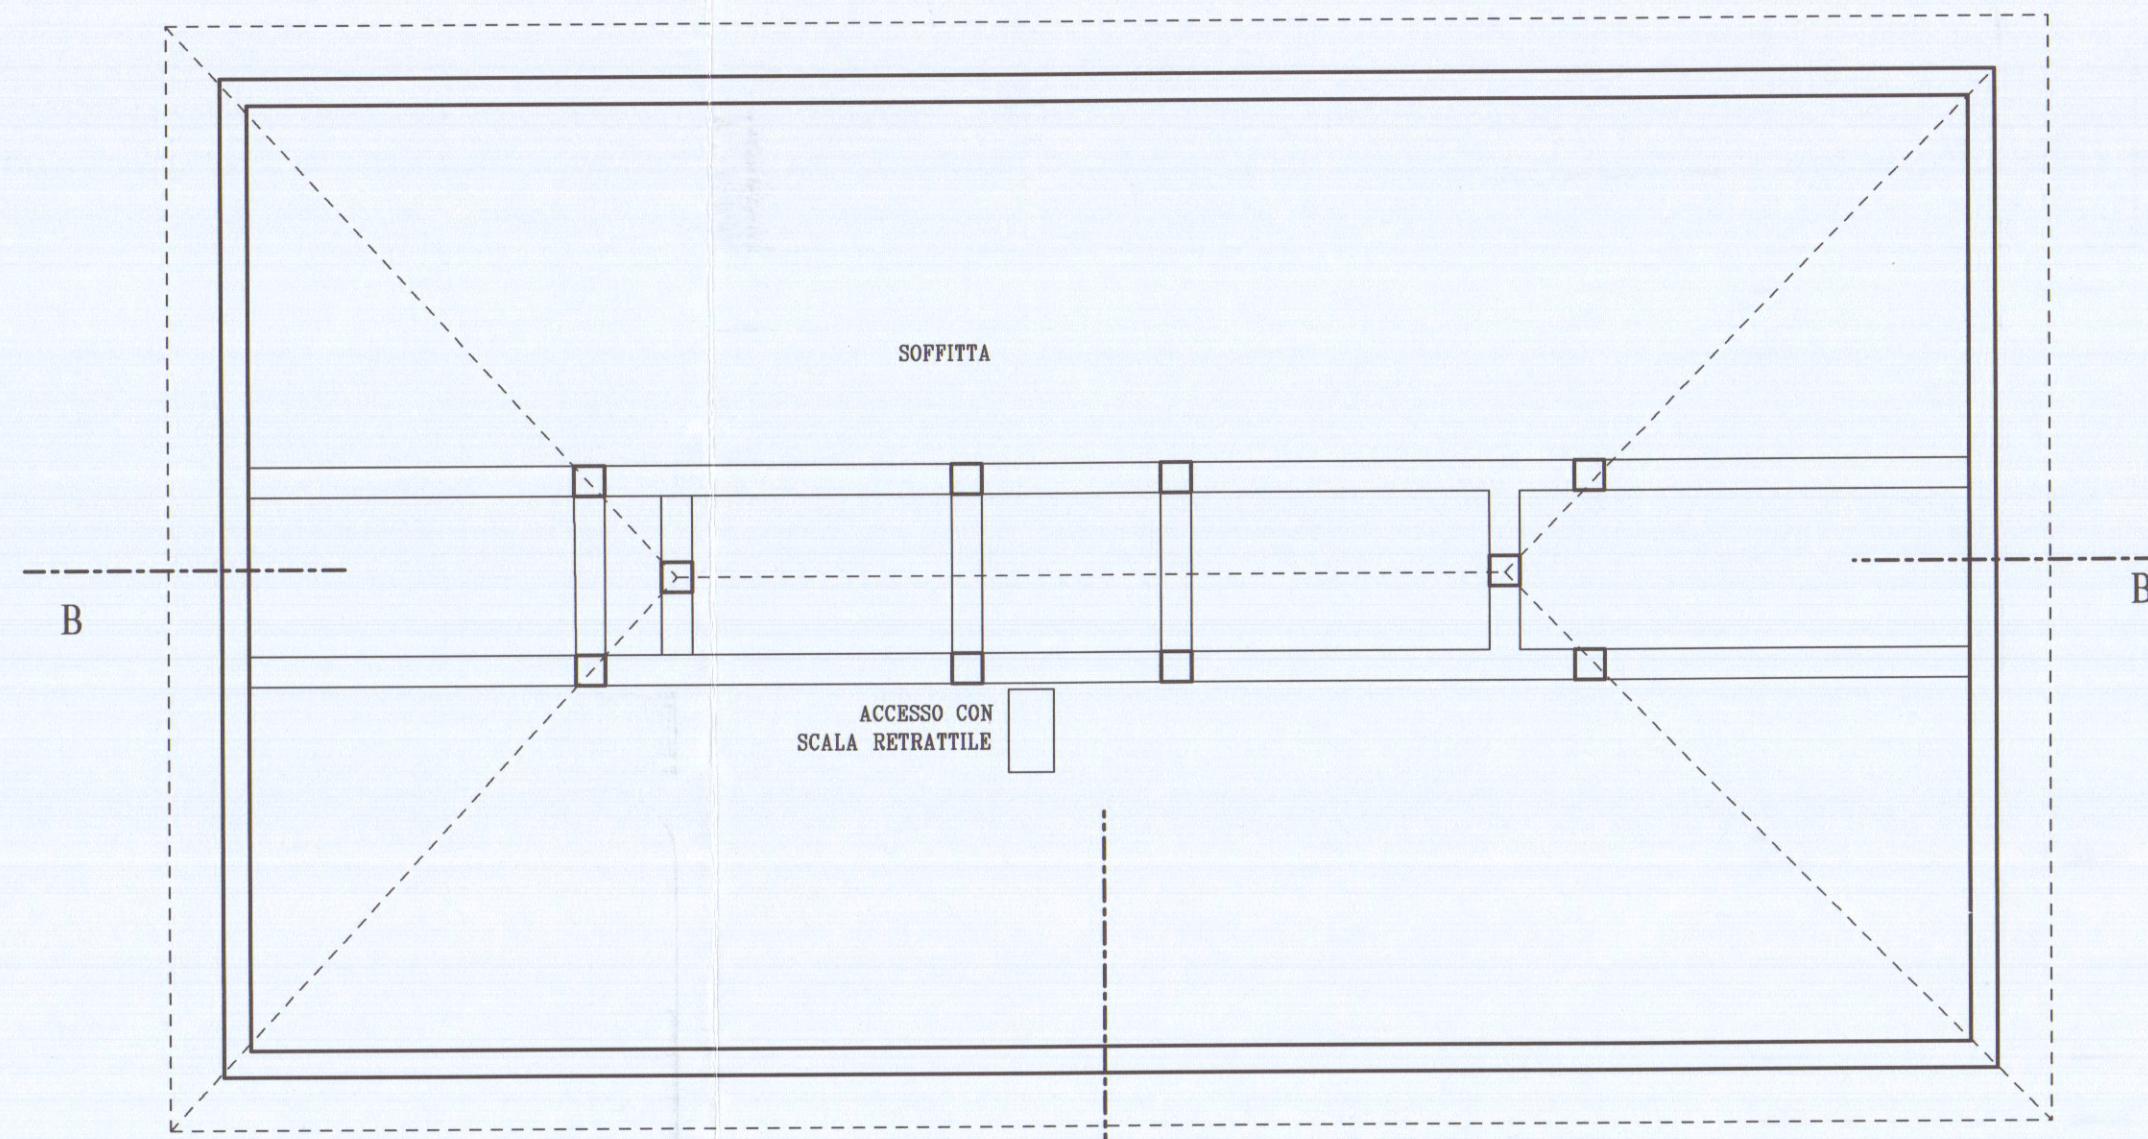


PIANTA PIANO SOTTOTETTO

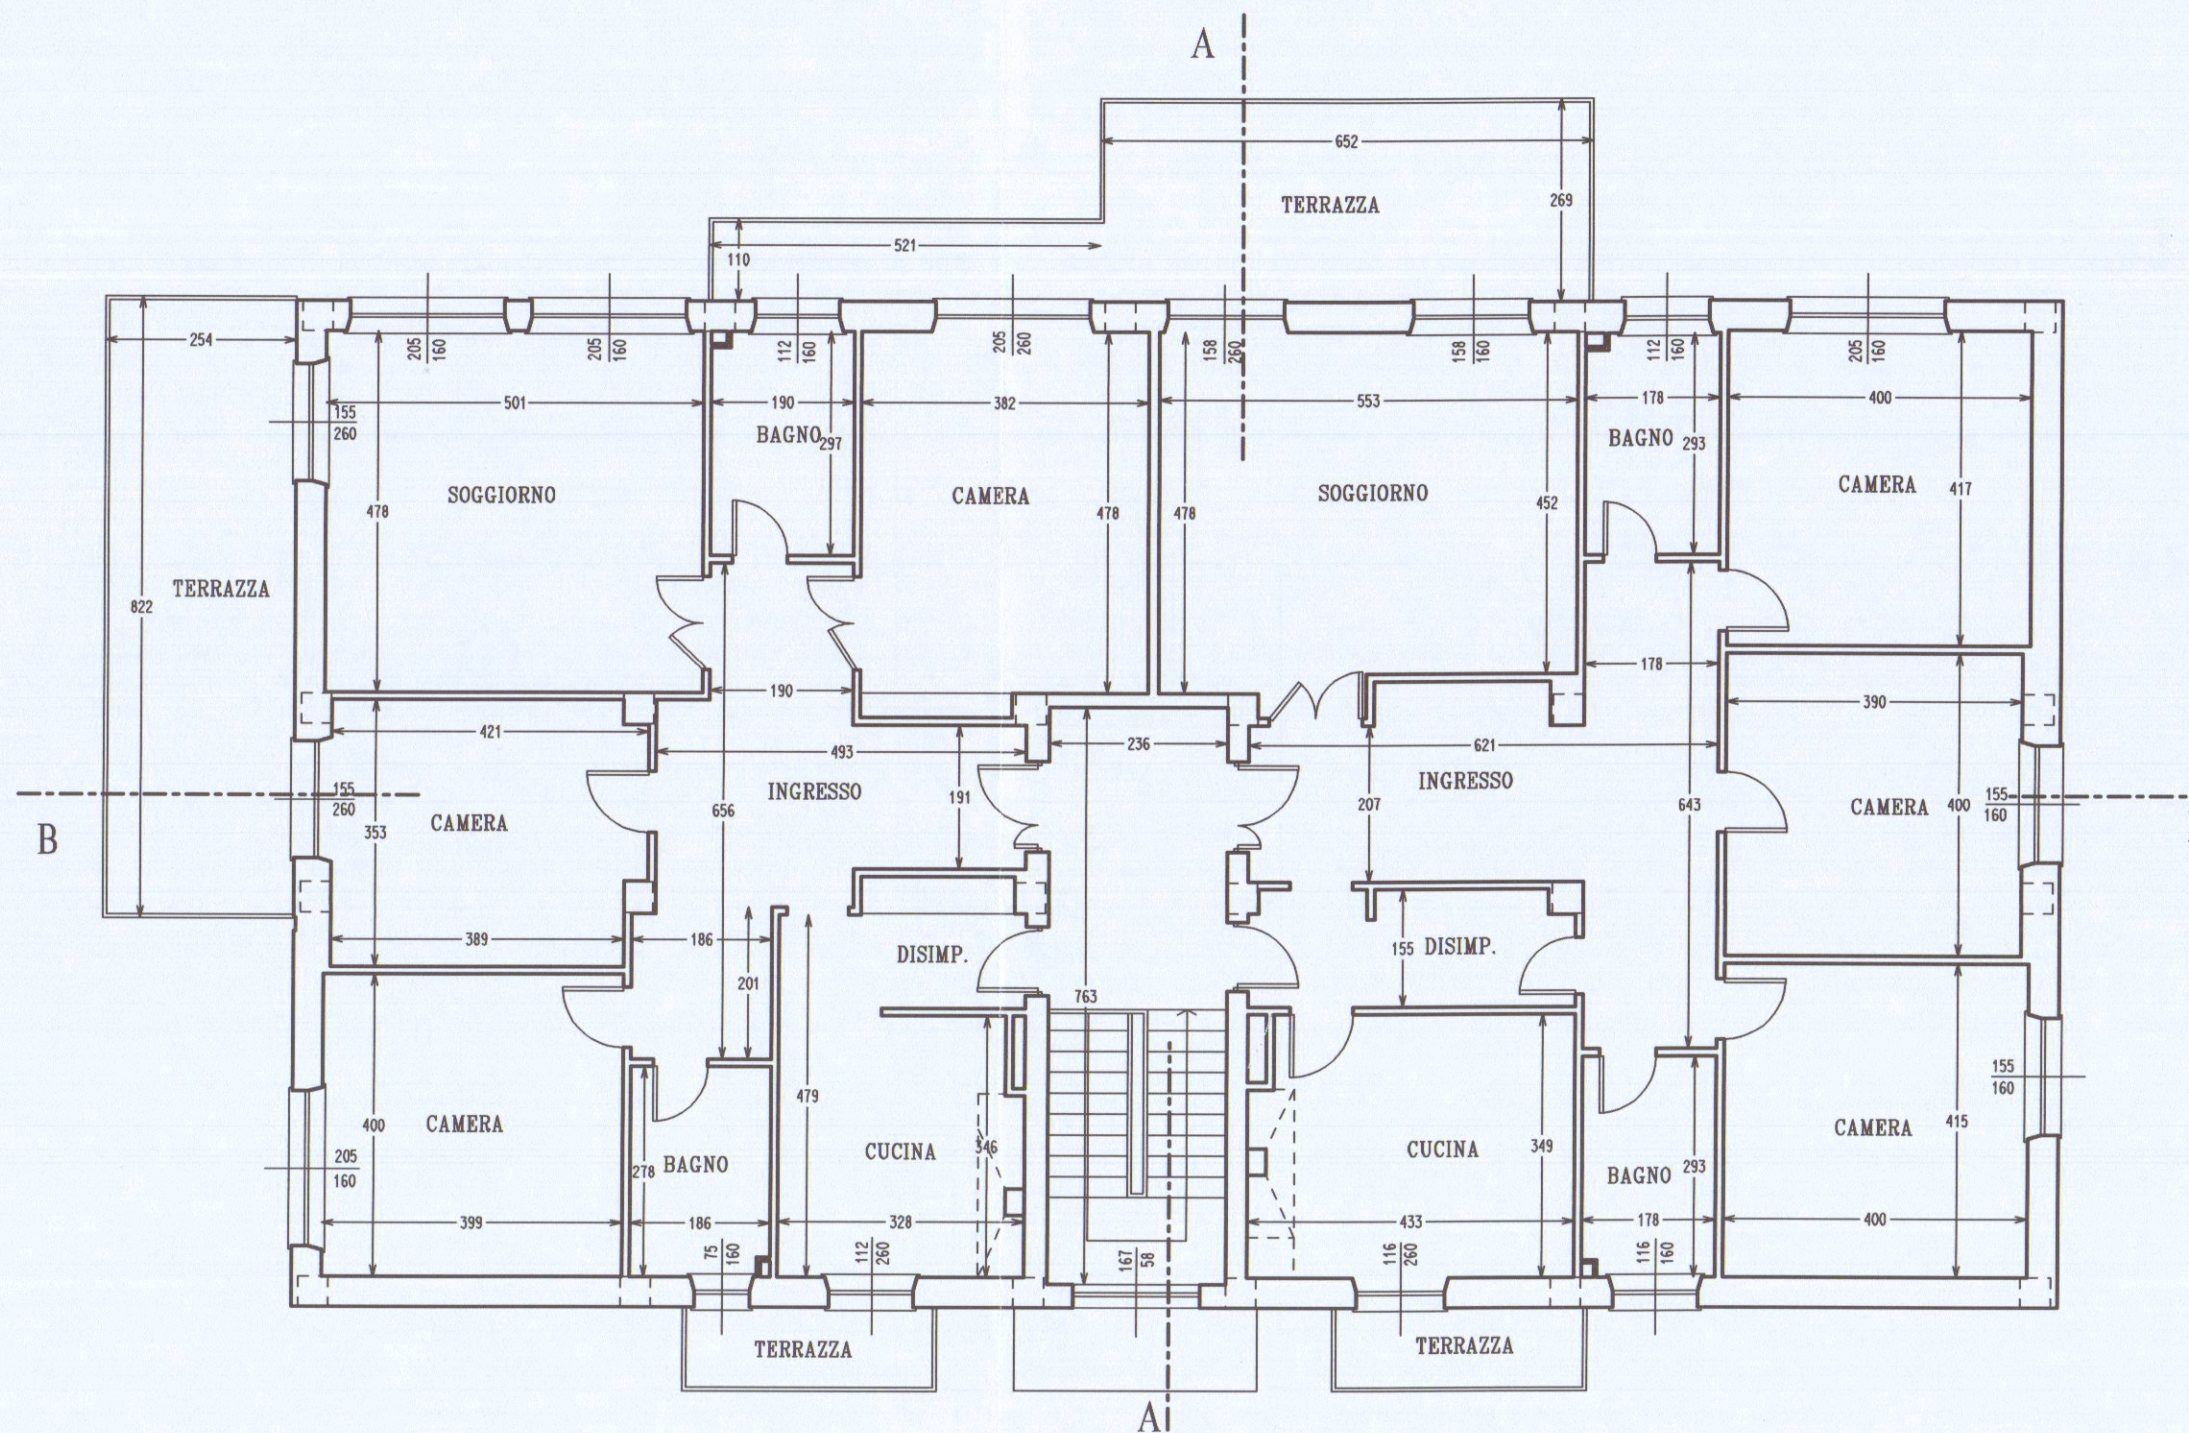

PIANTA PIANO SECONDO

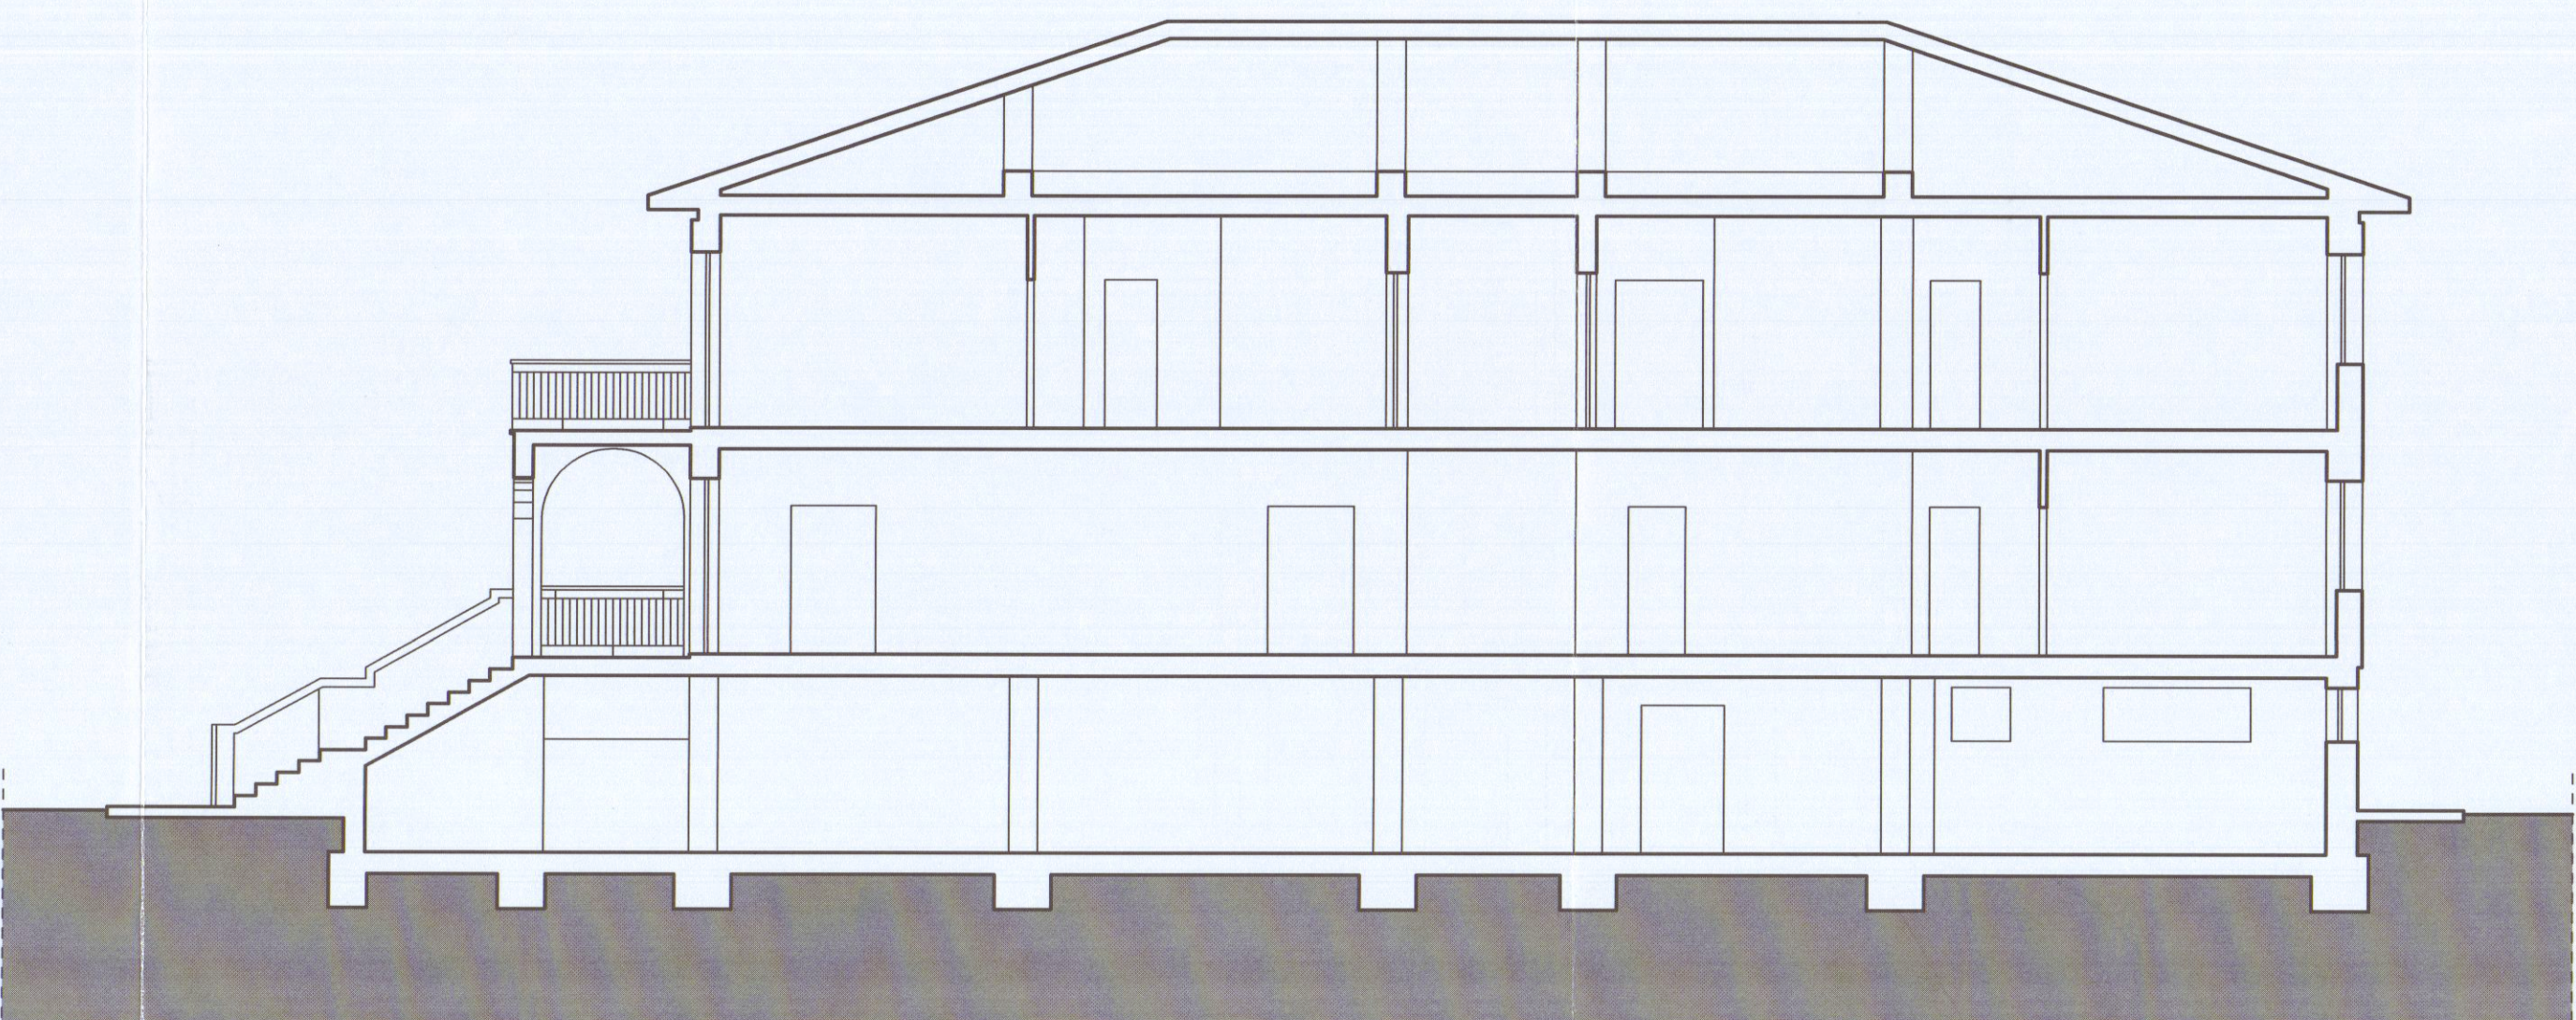

SEZIONE B - B

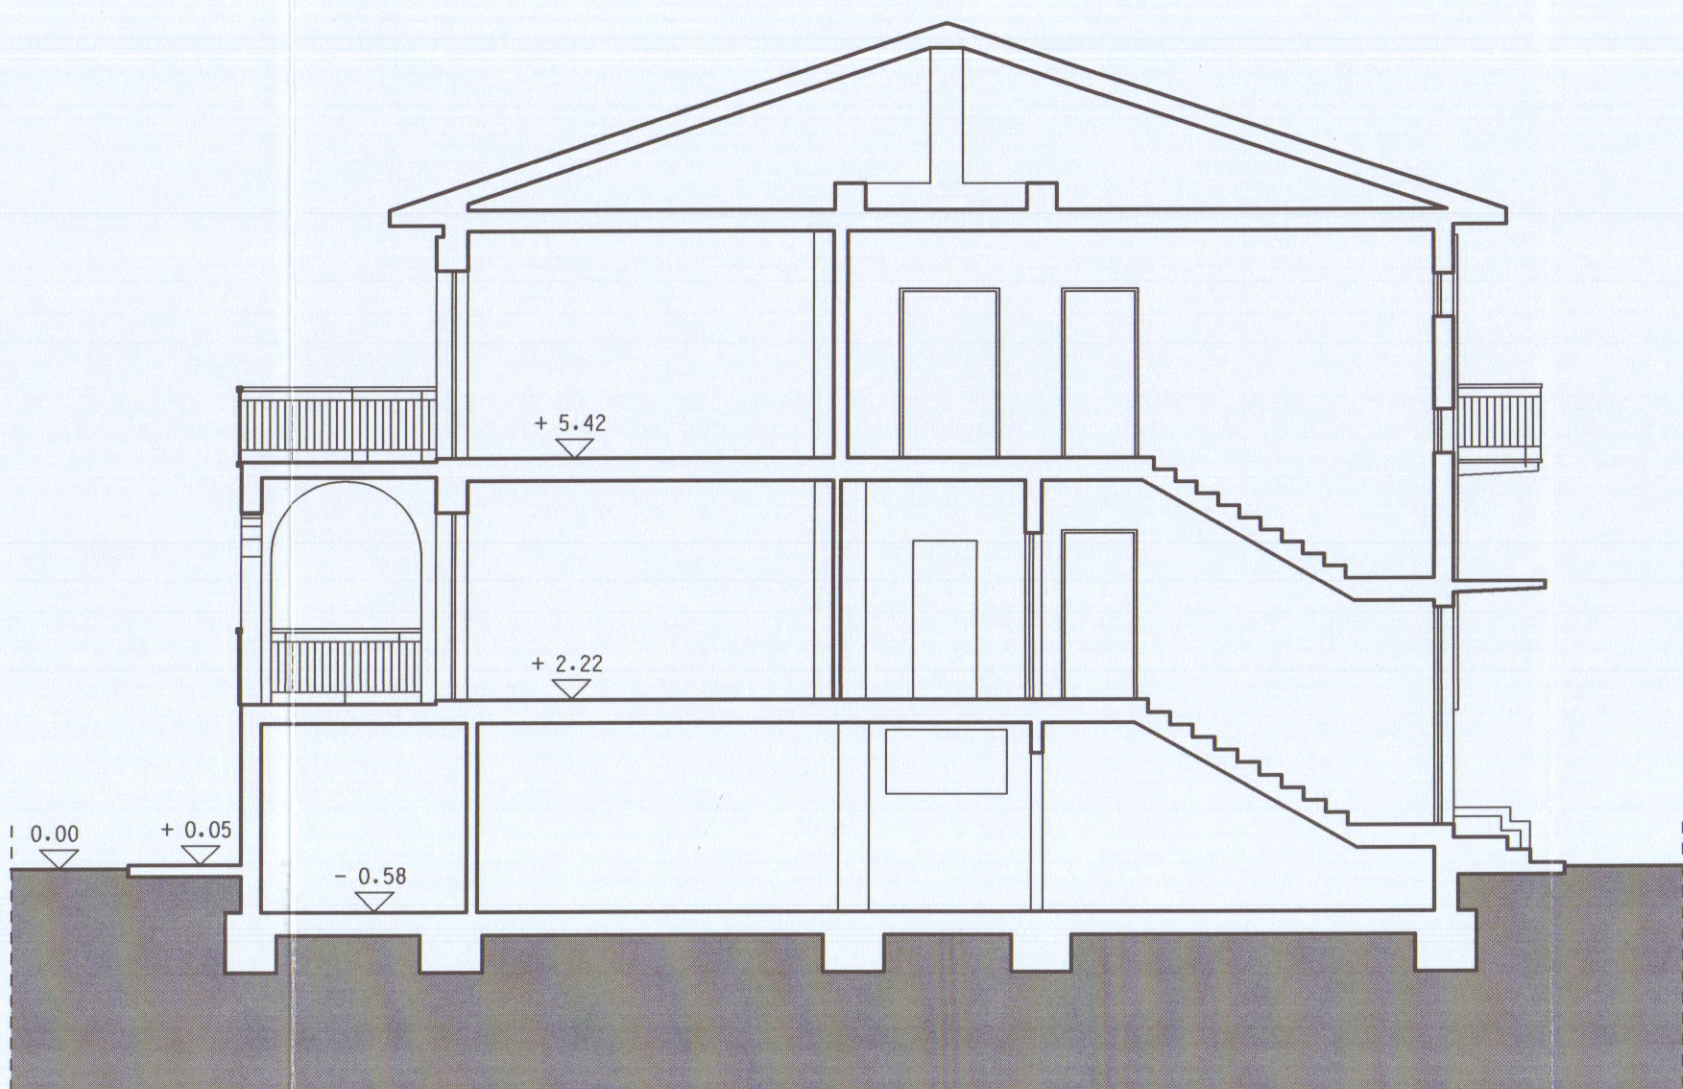

SEZIONE A - A

COMUNE DI CARRARA
DI CARRARA
13 NOV. 2005

DENUNCIA DI INIZIO ATTIVITA'
EX L.R. 03/01/05 N. 1
**FRAZIONAMENTO DI UNITA' ABITATIVE
OPERE INTERNE - OPERE ACCESSORIE
IN UN EDIFICIO SITO IN LOCALITA' GILDONA
VIA VIGNALETTO**
N.C.E.U. FOGLIO N. 71 - MAPPALE N. 545 SUB. 1 - 2 - 3

STATO DI FATTO
PLANIMETRIA IN SCALA 1:250
PIANTE - PROSPETTI - SEZIONI IN SCALA 1:100

PROGETTISTA
Dott. Arch. A. G. POLI
Dott. Angelo Poli
Architetto
N. 168/05/05

PROPRIETA'
Sig. Anna DEL NERO
AURORA S.R.L.
N. 168/05/05

ELABORATO N.
1
NOVEMBRE 2005