




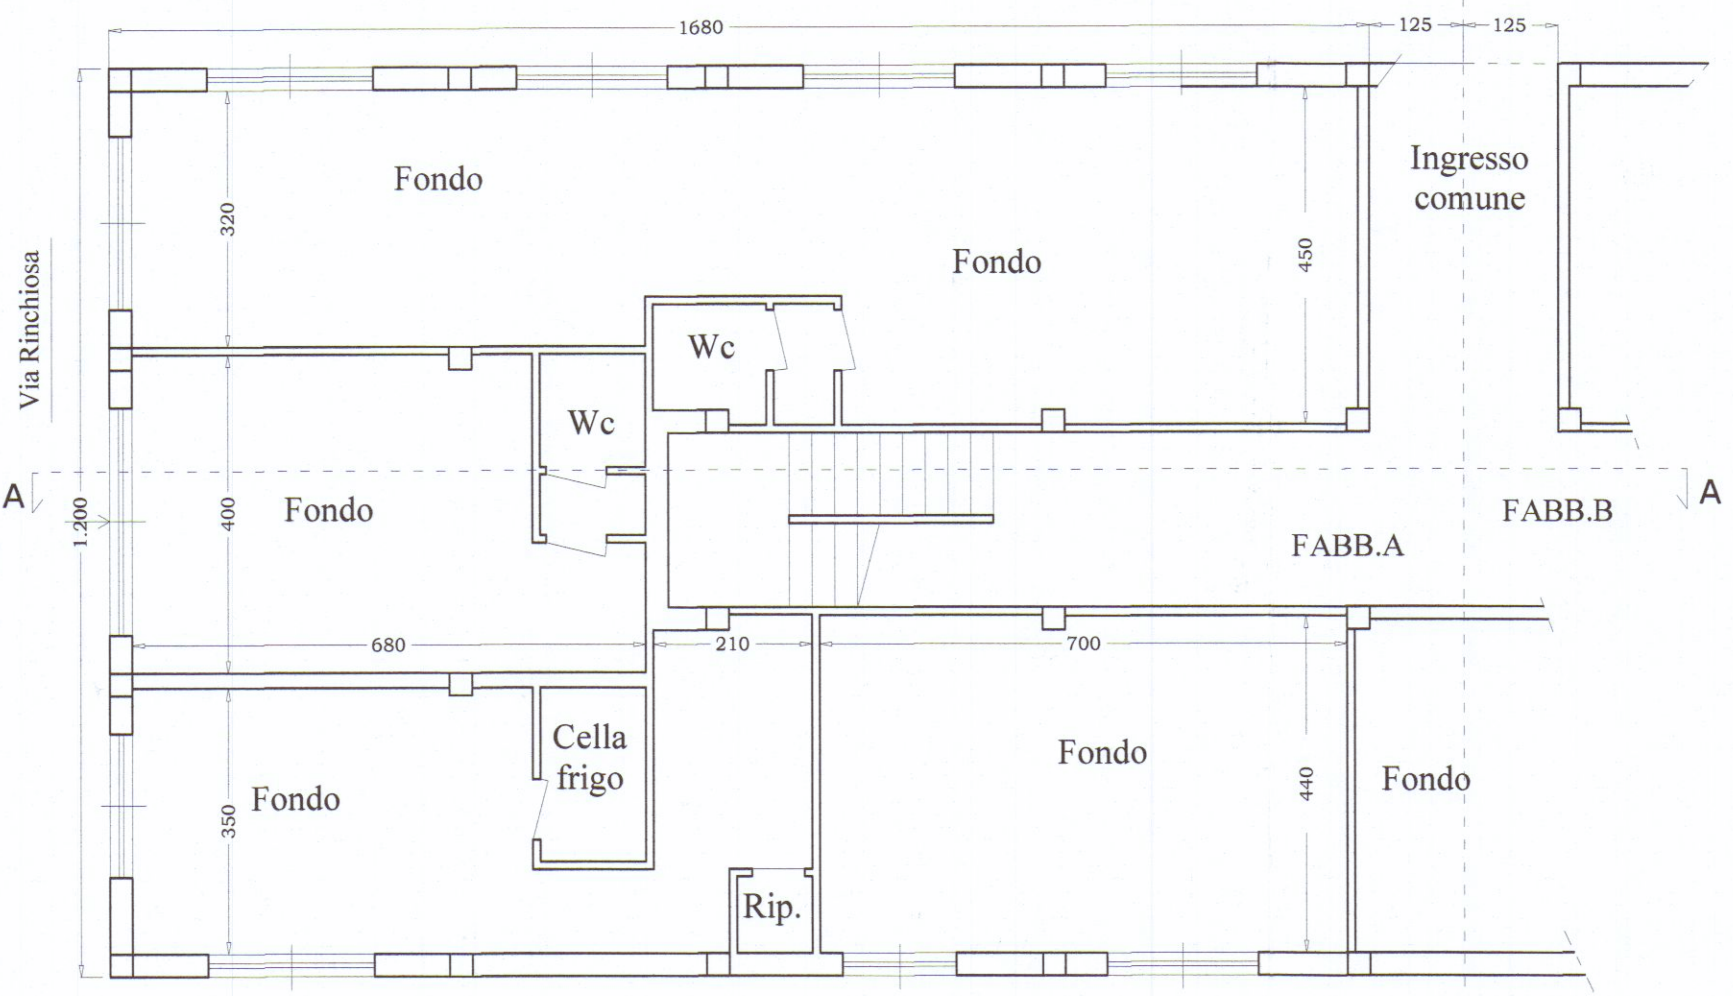


Pianta piano terra

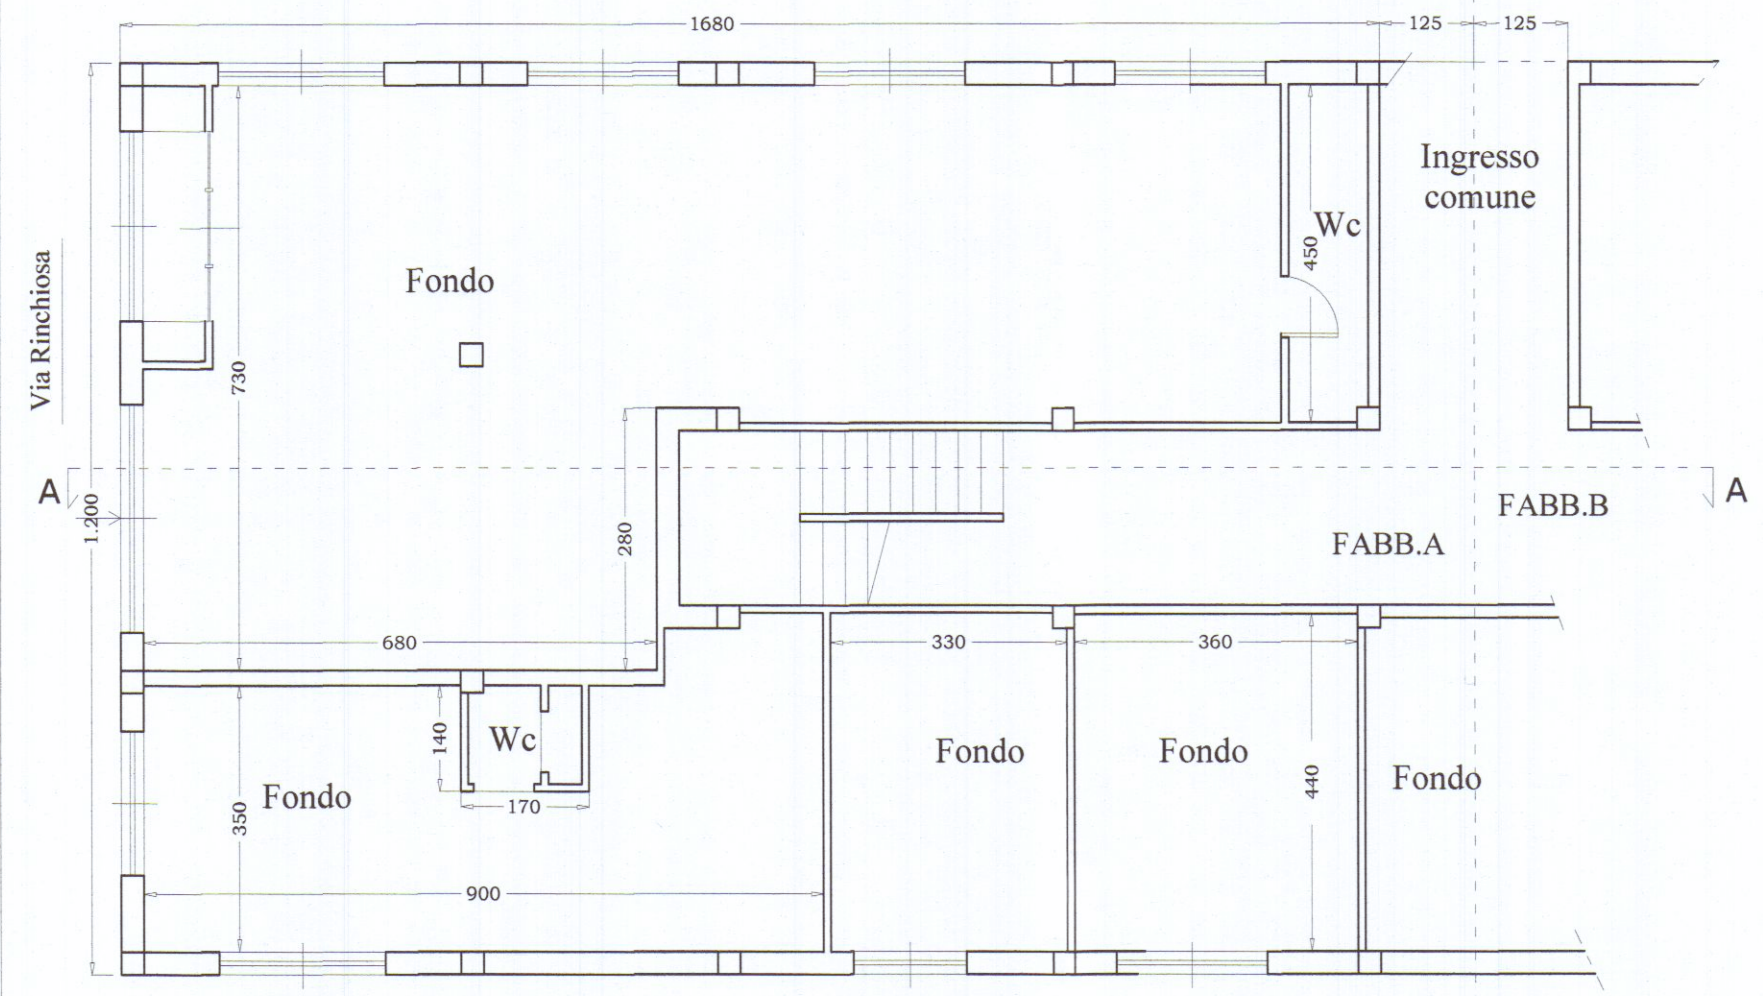


Pianta piano terra

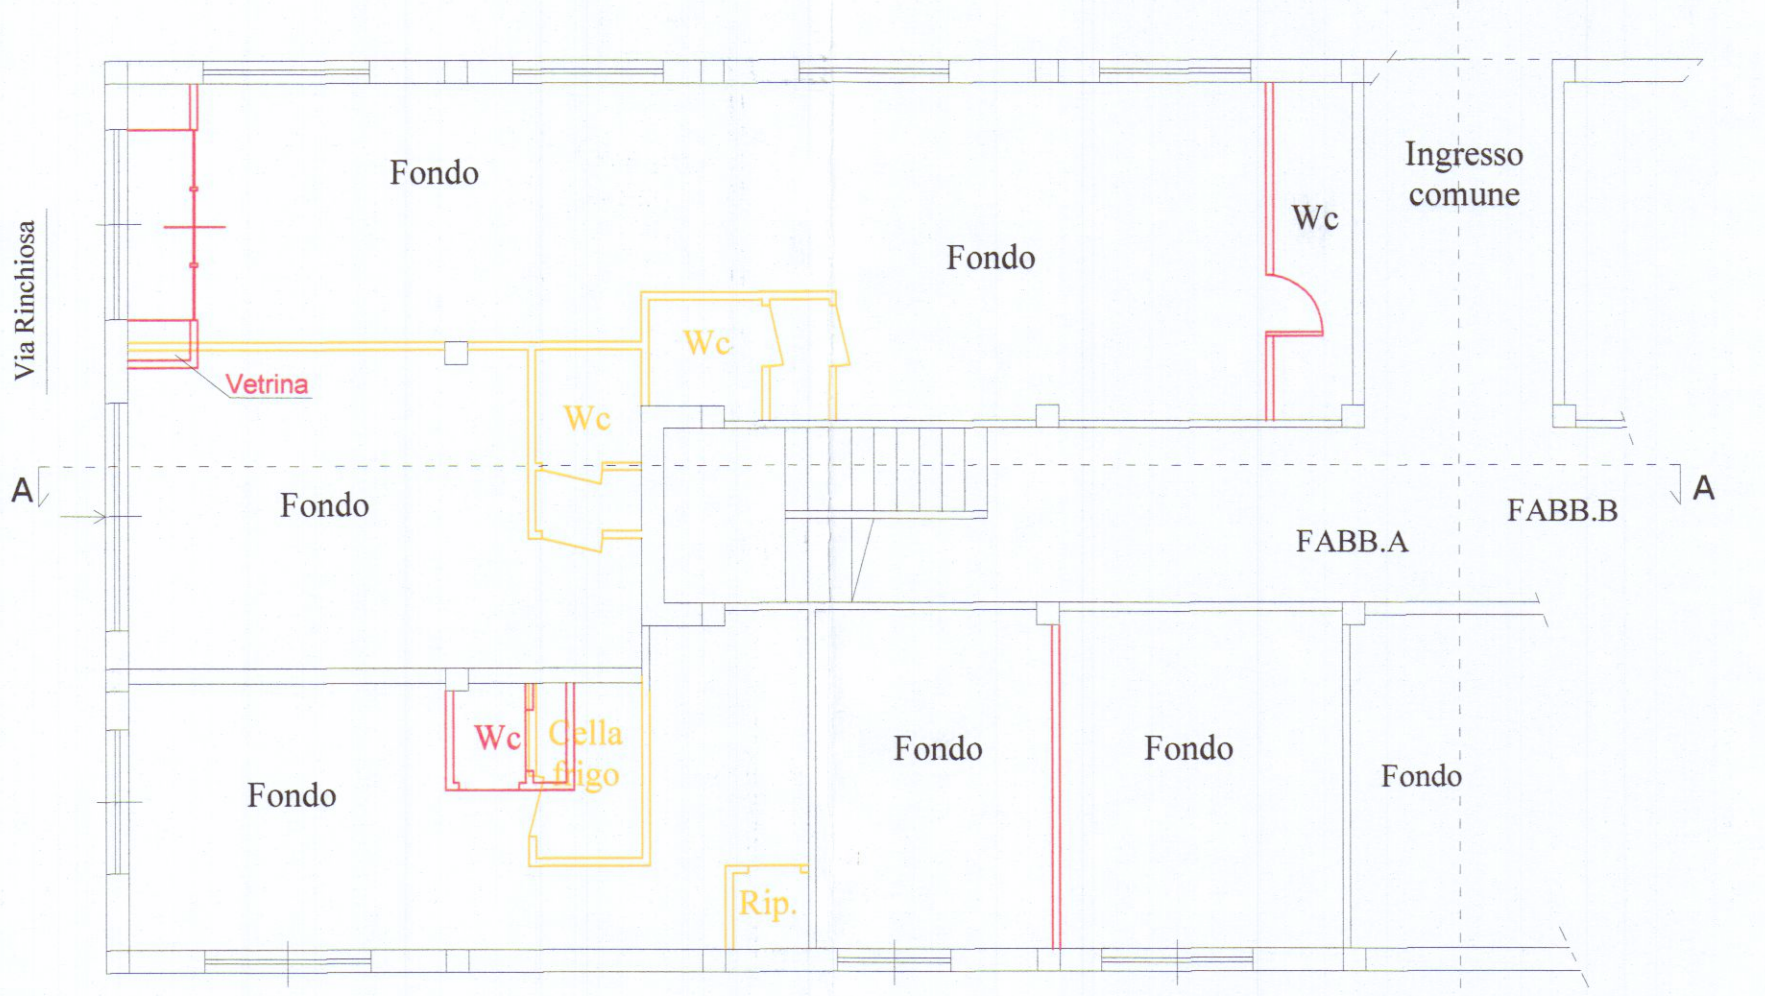


Pianta piano terra

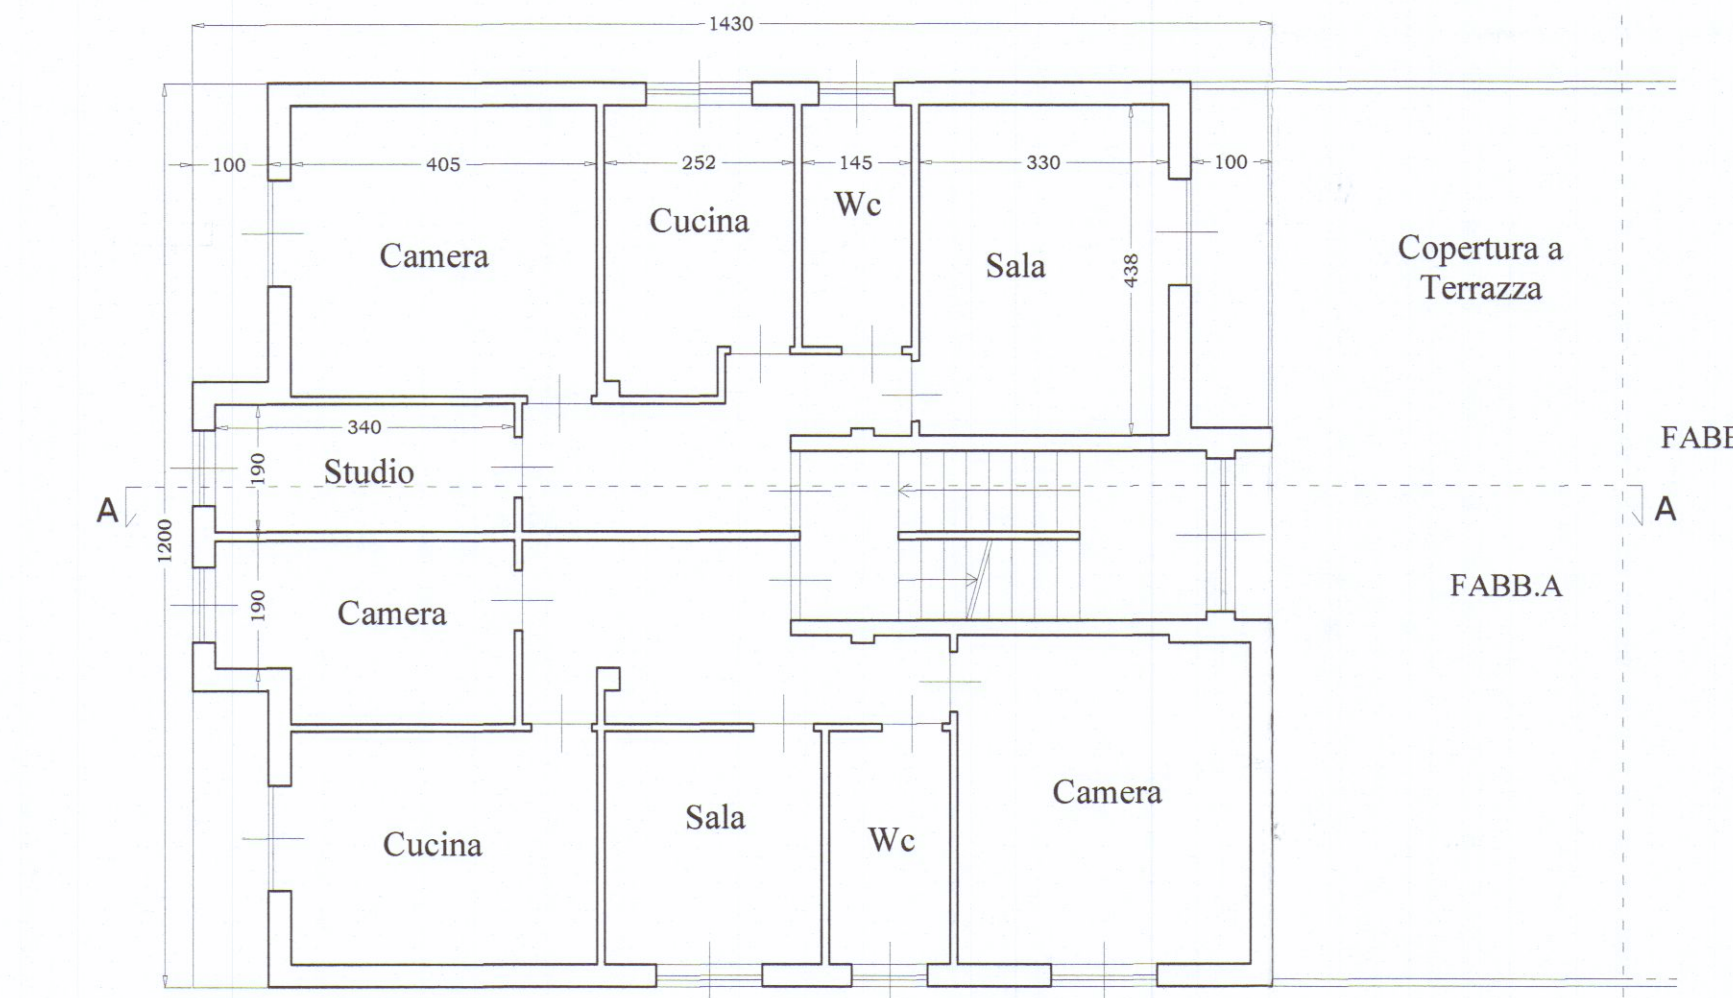


Pianta piano primo

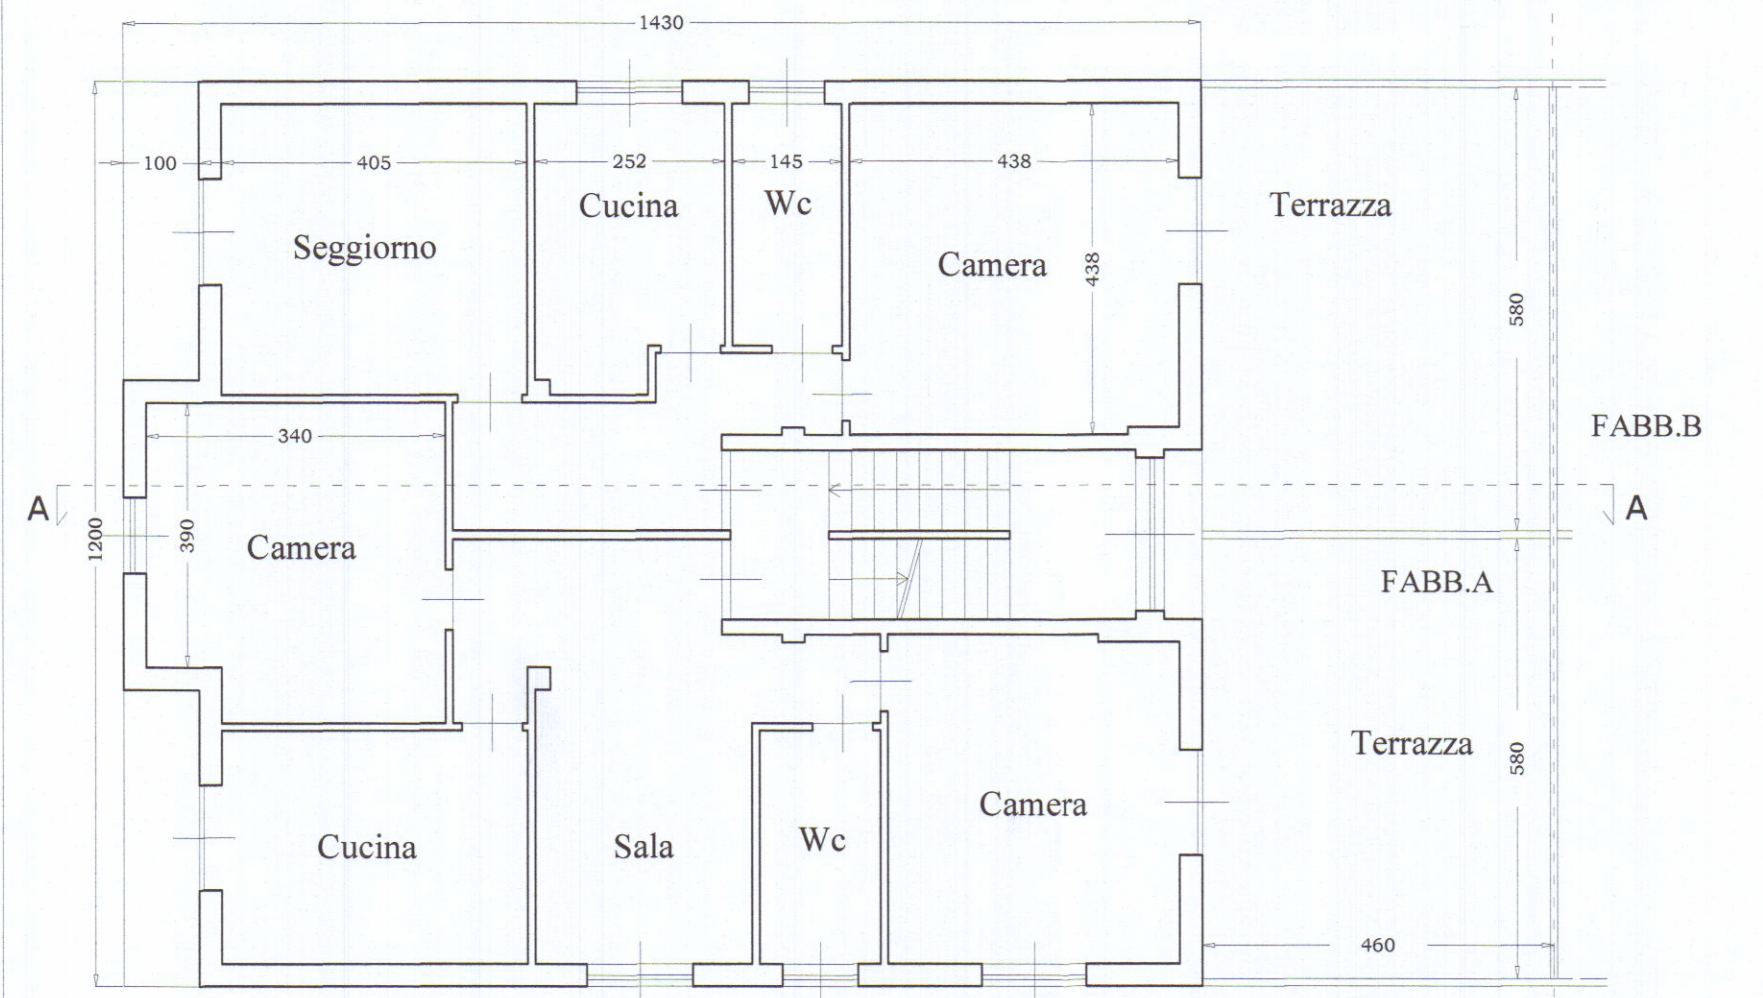


Pianta piano primo

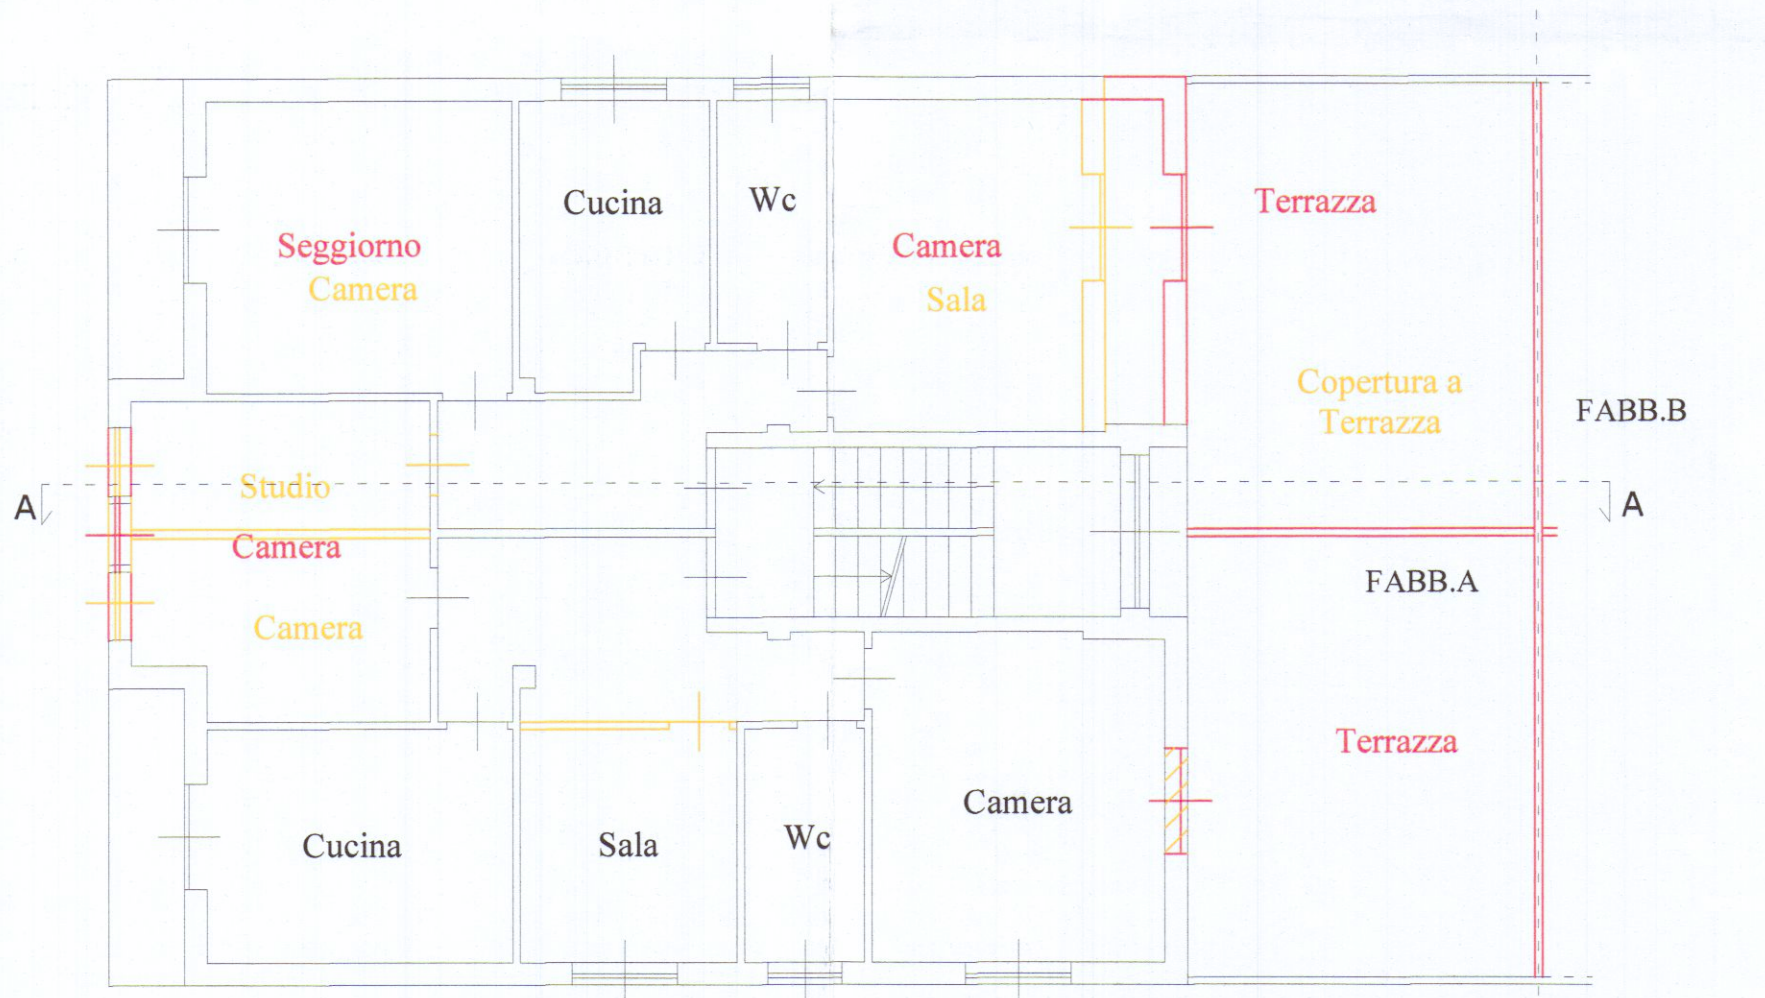


Pianta piano primo

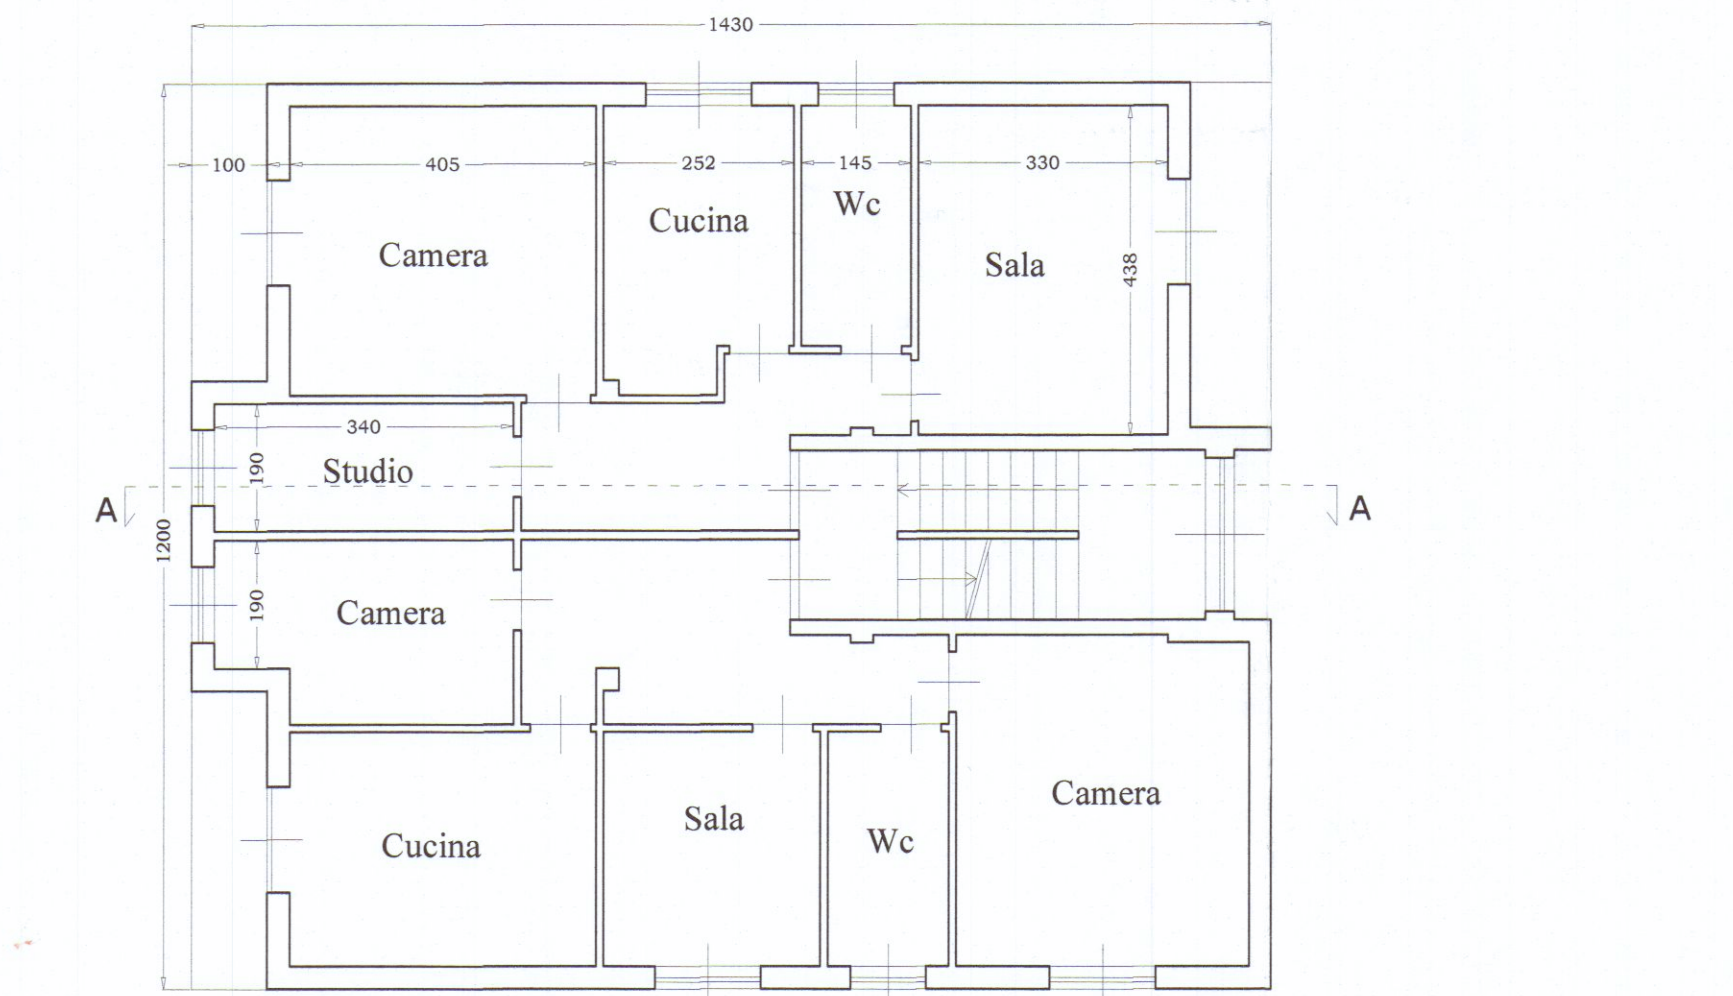

Pianta piano secondo

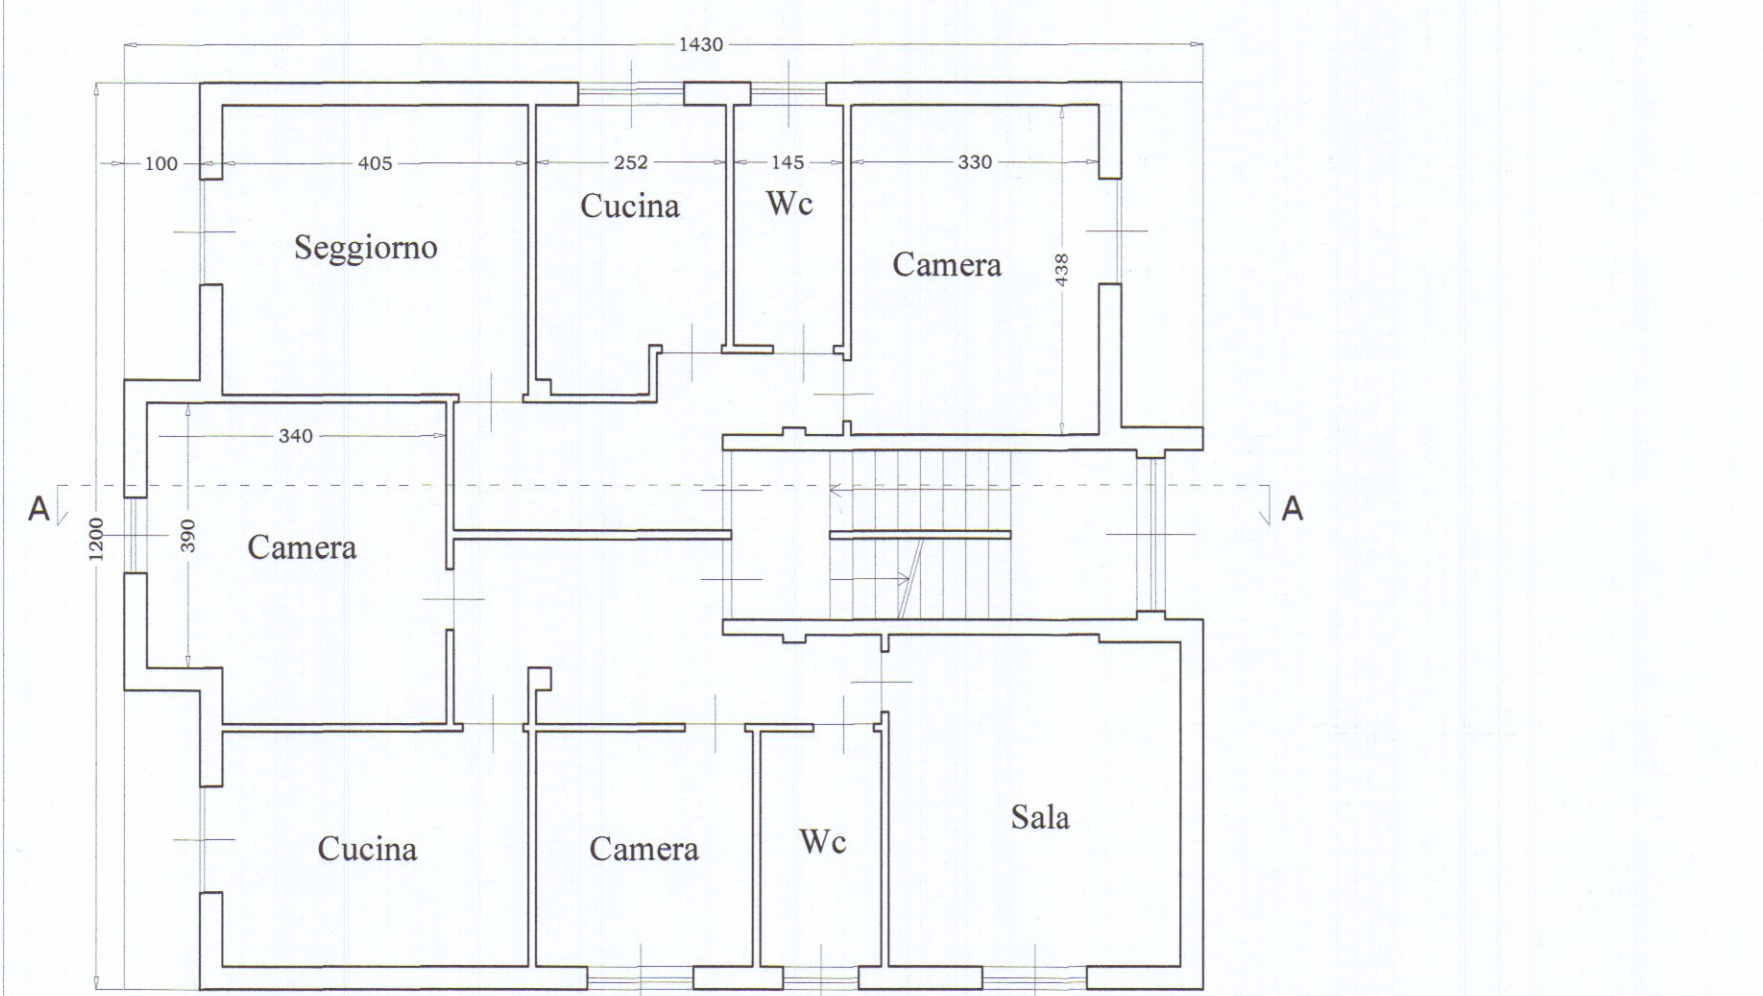

Pianta piano secondo

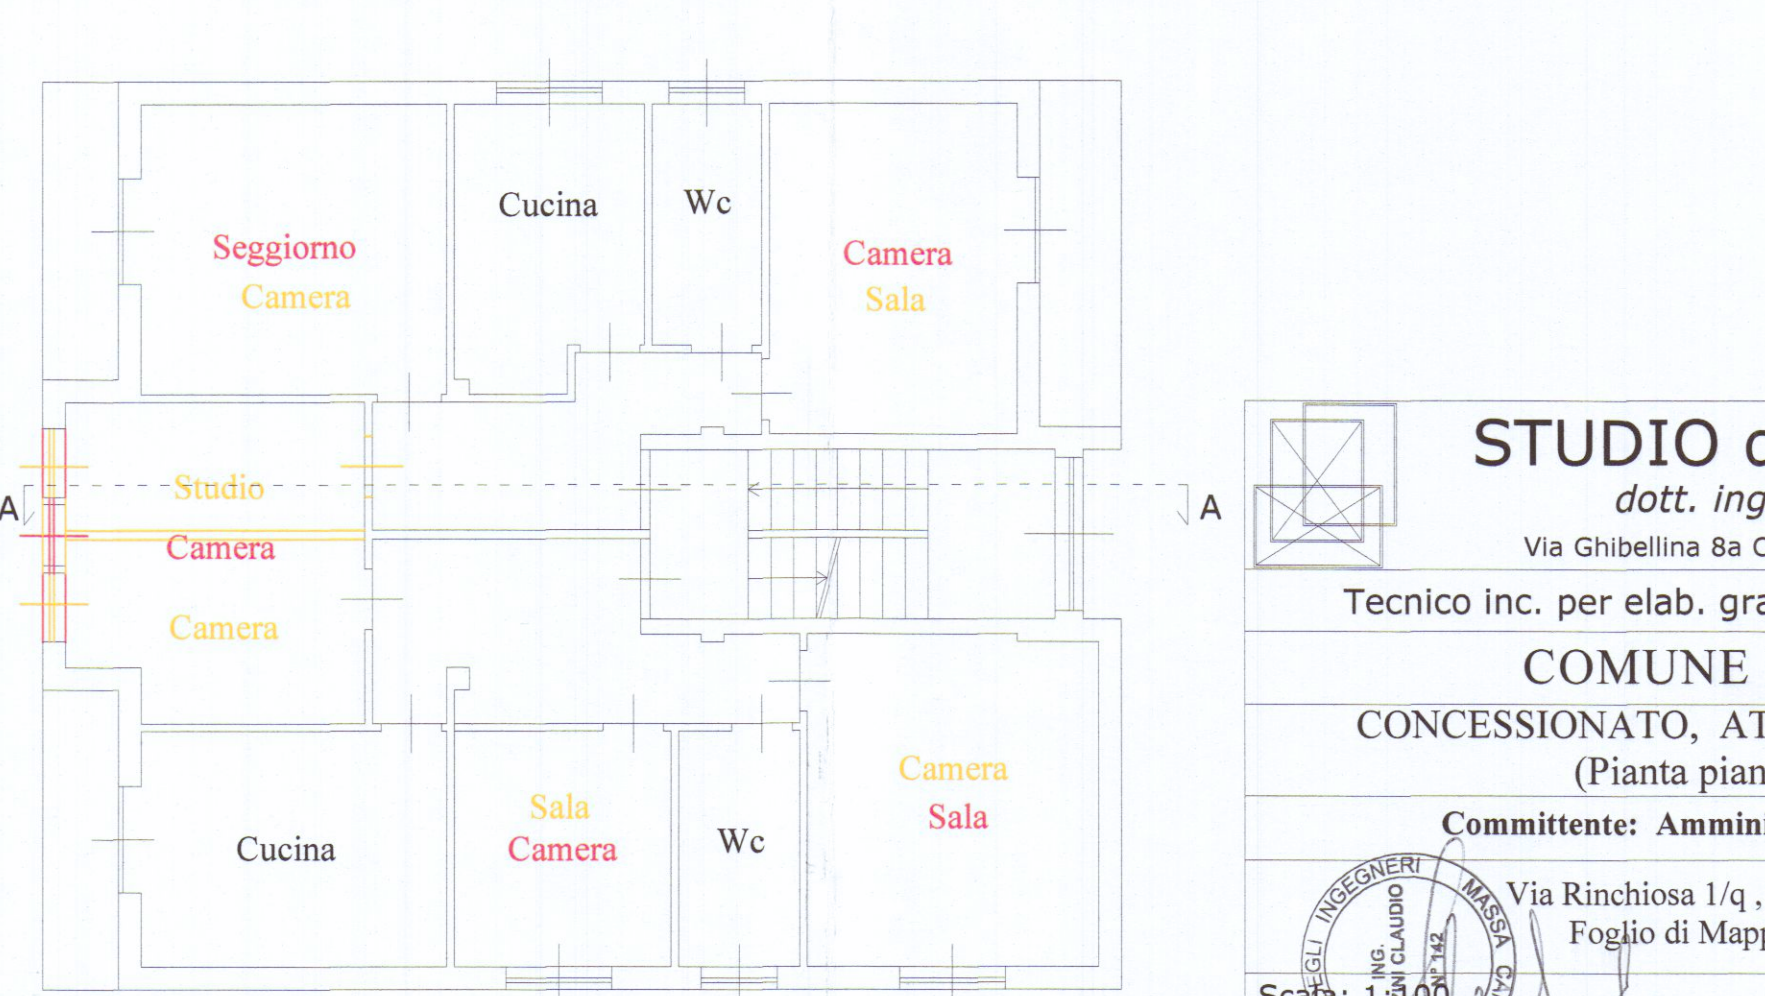

Pianta piano secondo



STUDIO di INGEGNERIA dott. ing. Claudio Lazzini Via Ghibellina 8a Carrara - Tel/fax 0585 1814736	
Tecnico inc. per elab. grafici: Architetto Denis Lorenzini	
COMUNE DI CARRARA CONCESSIONATO, ATTUALE, RAFFRONTO (Pianta piano T. 1°, 2°)	
Committente: Amministratore Pinelli Gianfranco	
Via Rinchiosa 1/q, Marina di Carrara (MS) Foglio di Mappa 102, Particella 8	
Scala: 1:100 Il tecnico:	Data: Maggio 2017
Ing. Claudio Lazzini	
TAV. 1	