

VOLUME DISTRUTTO DA EVENTI BELlici

1: $5.50 \times 11.55 = 65.17 \times 350 = 619$
2: $1.20 \times 4.00 = 1.20 \times 350 = 42$
3: $3.50 \times 5.00 = 17.50 \times 350 = 6125$
4: $4.20 \times 5.00 = 21.00 \times 410 = 8610$

VOLUME DA RECUPERARE 785 mc

A hand-drawn sketch of a rectangular area, possibly a plot or a field. The sketch includes the following elements:

- Dimensions:**
 - Left side: 13.50 m
 - Top side: 7.00
 - Bottom side: 8.50 m
 - Right side: 3.00 m
- Labels:**
 - Top center: 1/100
 - Bottom center: VIA FIREBIR
 - Bottom right: 15.00
- Other features:**
 - A vertical line on the left side, labeled 7.00.
 - A vertical line on the right side, labeled 3.00 m.
 - A horizontal line at the bottom, labeled 8.50 m.
 - A horizontal line at the top, labeled 7.00.
 - A small rectangular area in the bottom left corner, labeled 15.00.
 - A small rectangular area in the bottom right corner, labeled 3.00 m.
 - A small rectangular area in the bottom center, labeled VIA FIREBIR.
 - A small rectangular area in the bottom right corner, labeled 15.00.

STRALCIO PLANIMETRICO FOG. 103 APP. 253

RAPP. 1:1000



3 VARIANTE SOSPESO

18 FEB. 1986


PROGETTO di VARIANTE : PER LA RICOSTRUZIONE
CASA DI CIVILE ABITAZIONE DISTRUTTA DA
EVENTI BELLICI, SITA IN MARINA di CARRARA
via FIRENZE angolo via M. POLO _____

PROPRIETÀ: GIUNTOLI PIETRO


SCALA 1:100

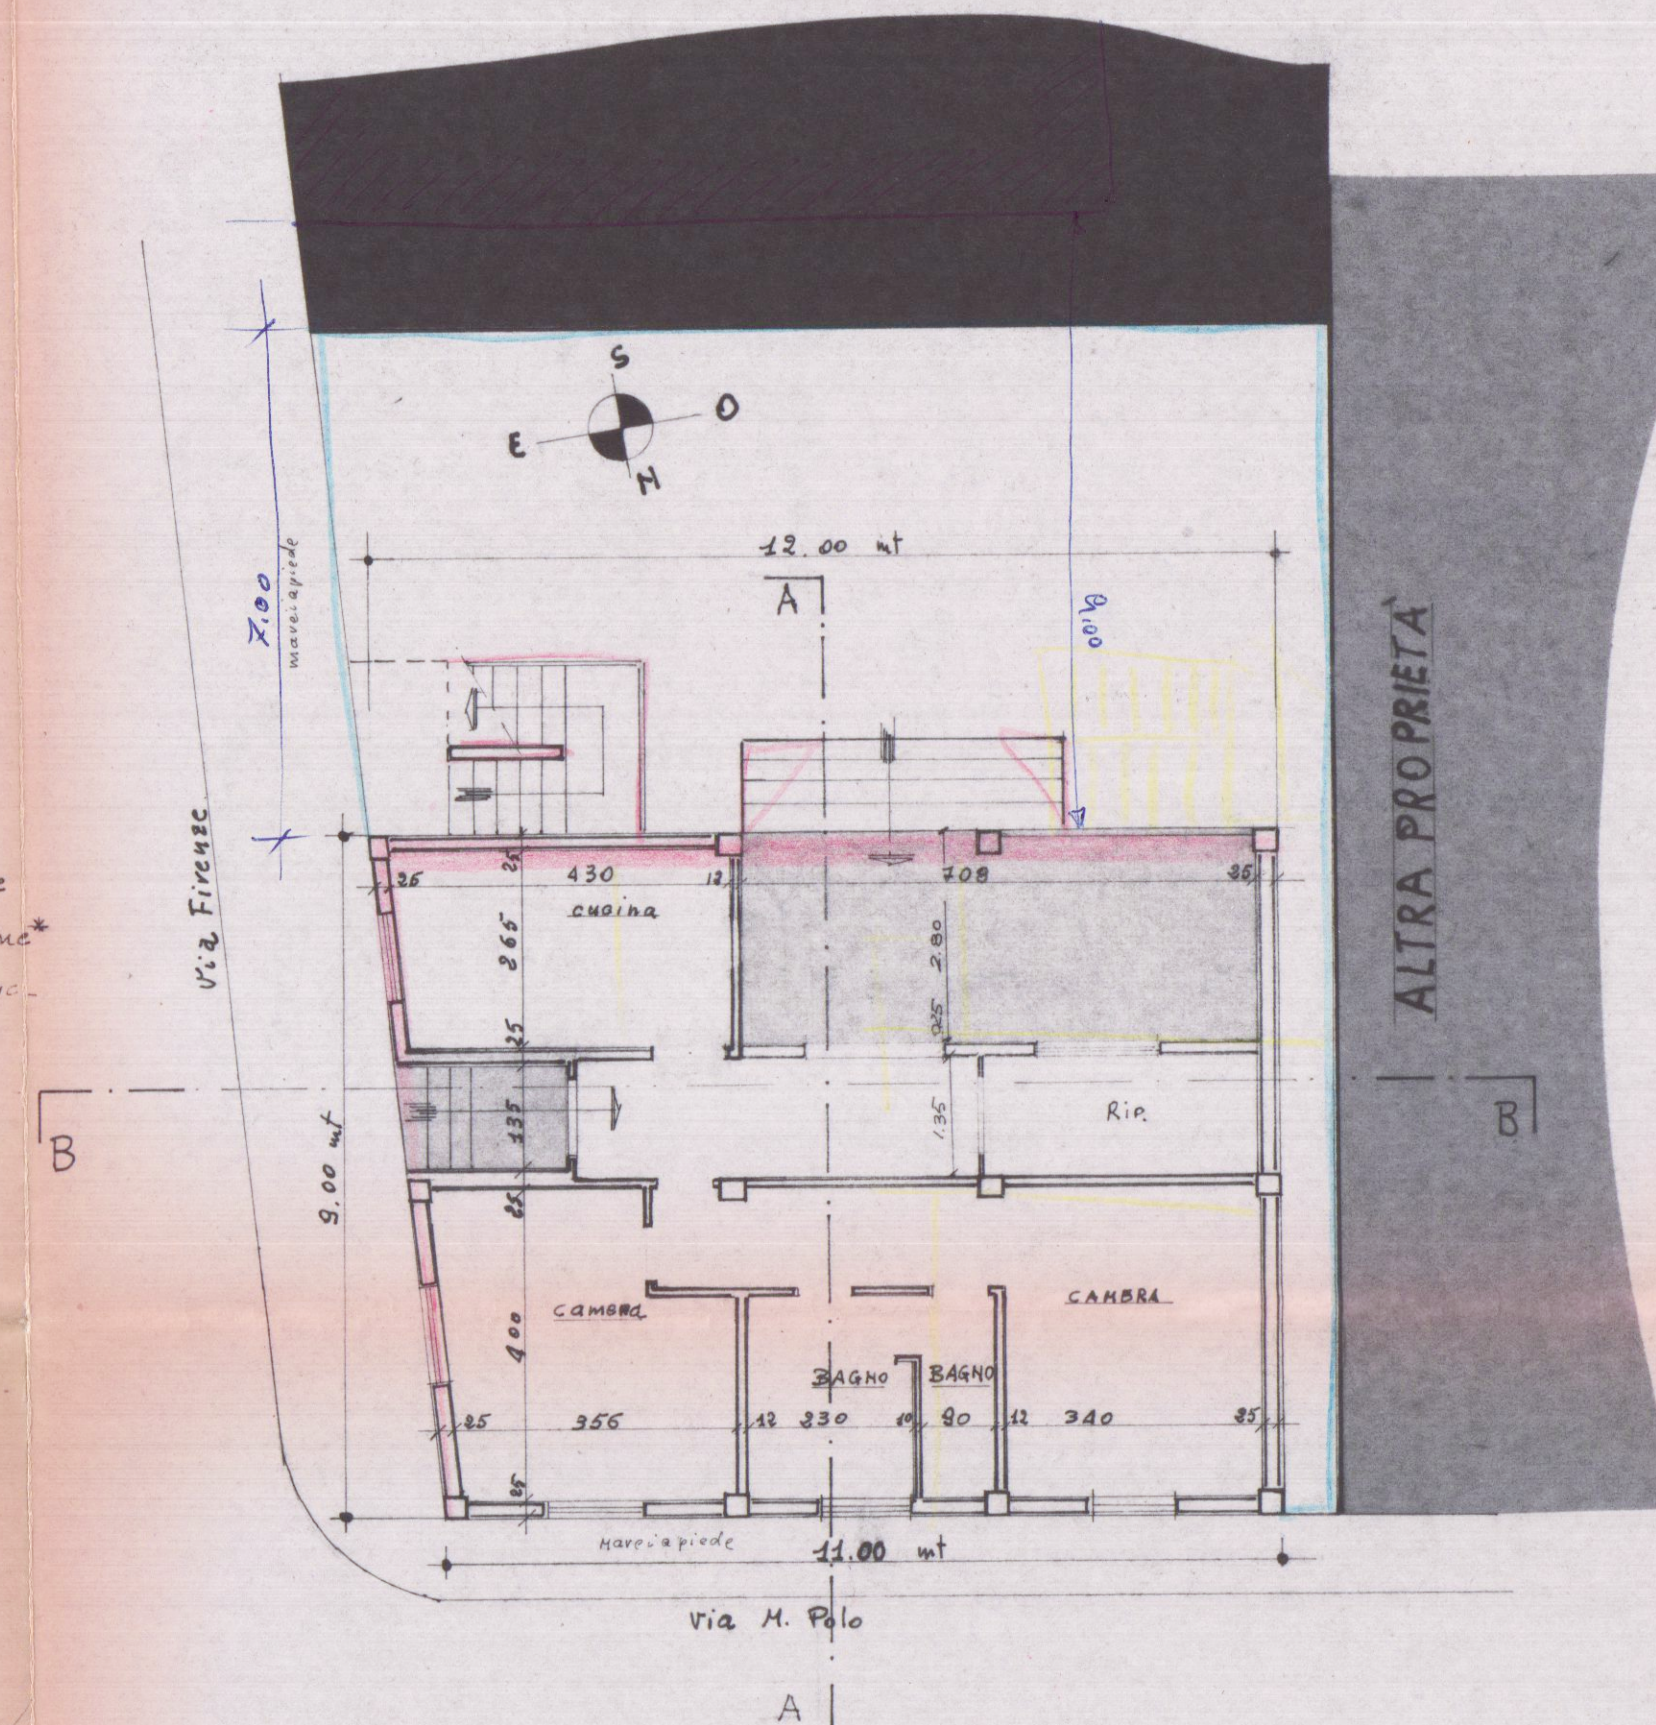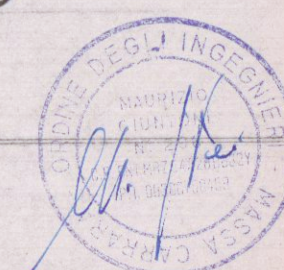


PIANTA PIANO TERRA

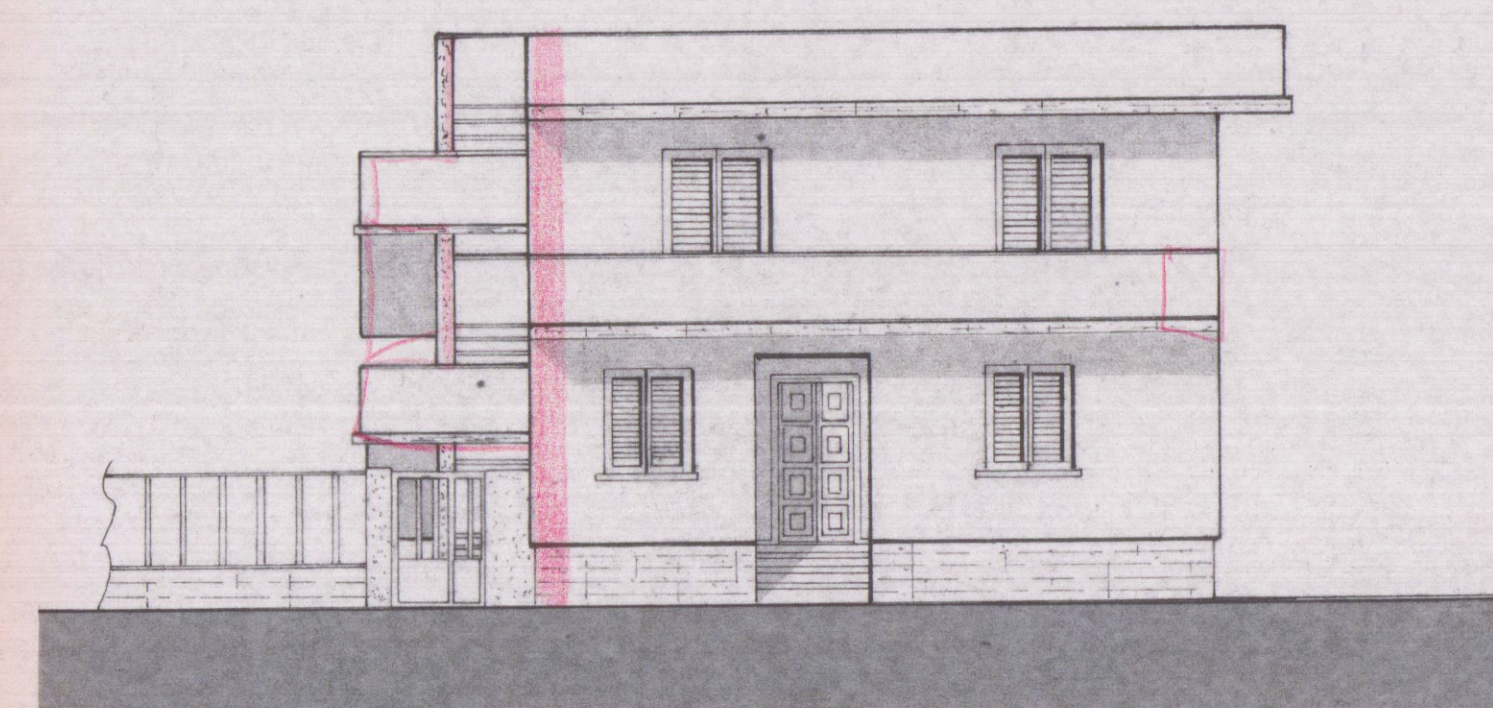


PROSPETTO EST

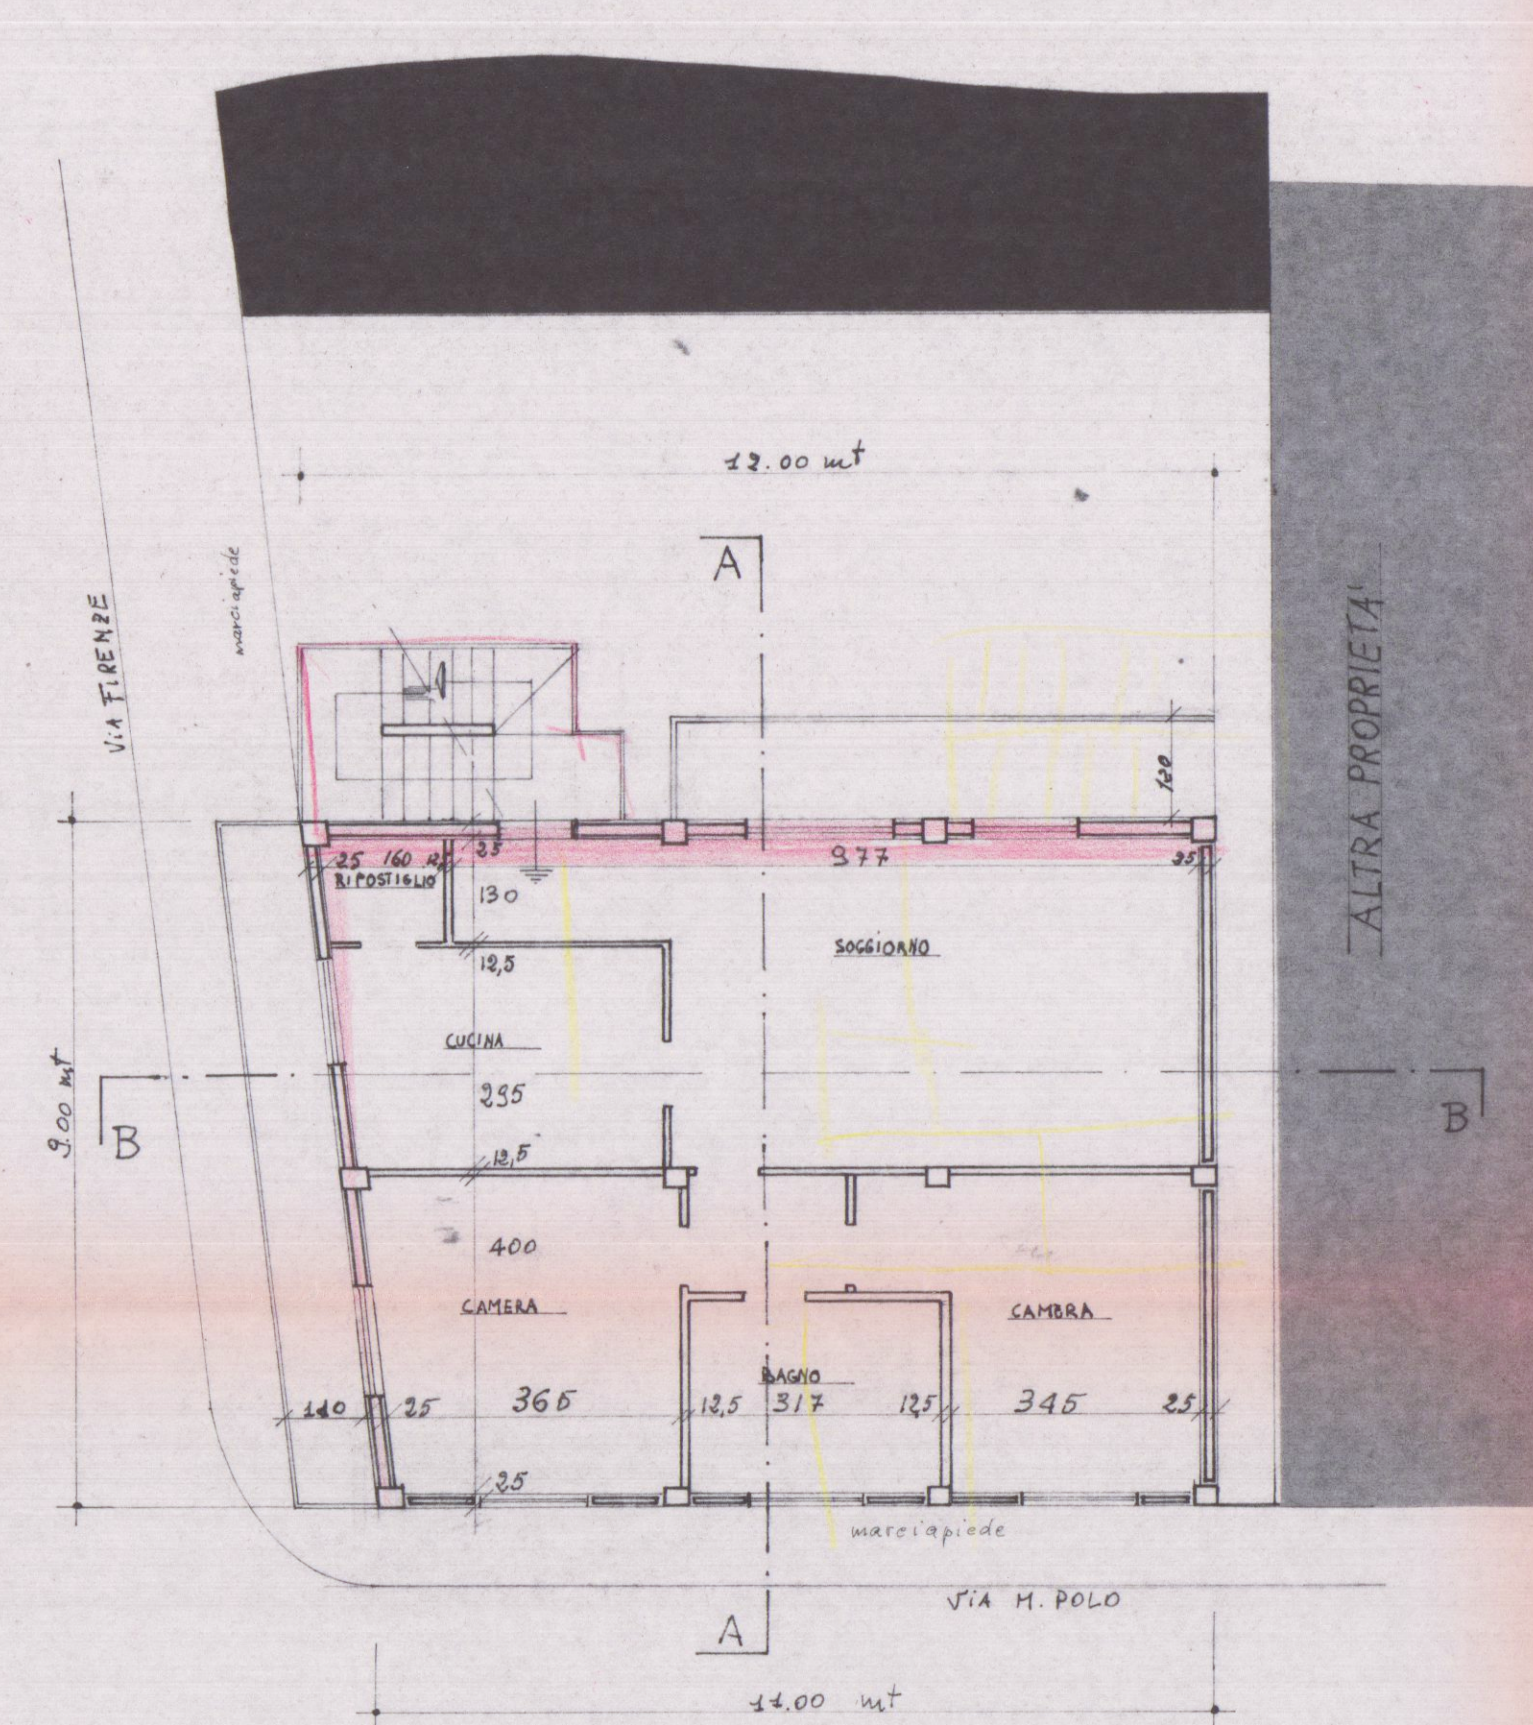


PIANTA PRIMO PIANO

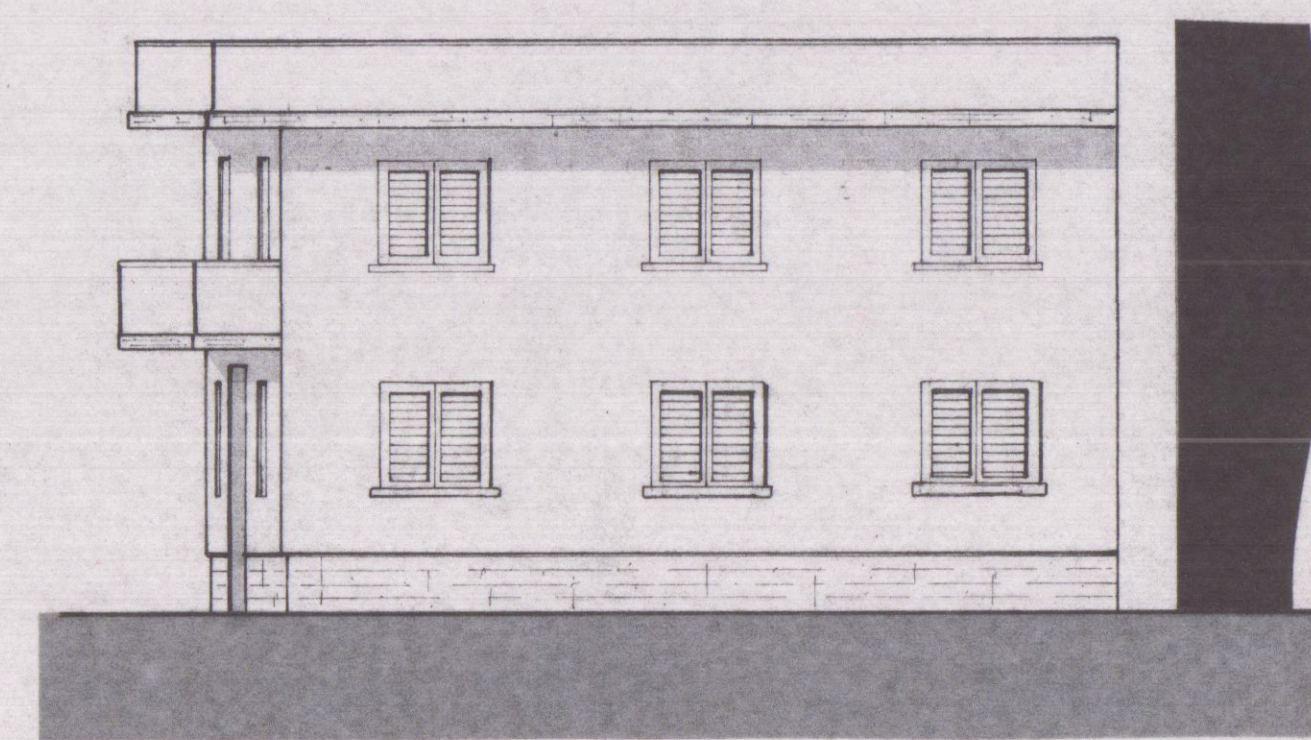


PROSPETTO NORD

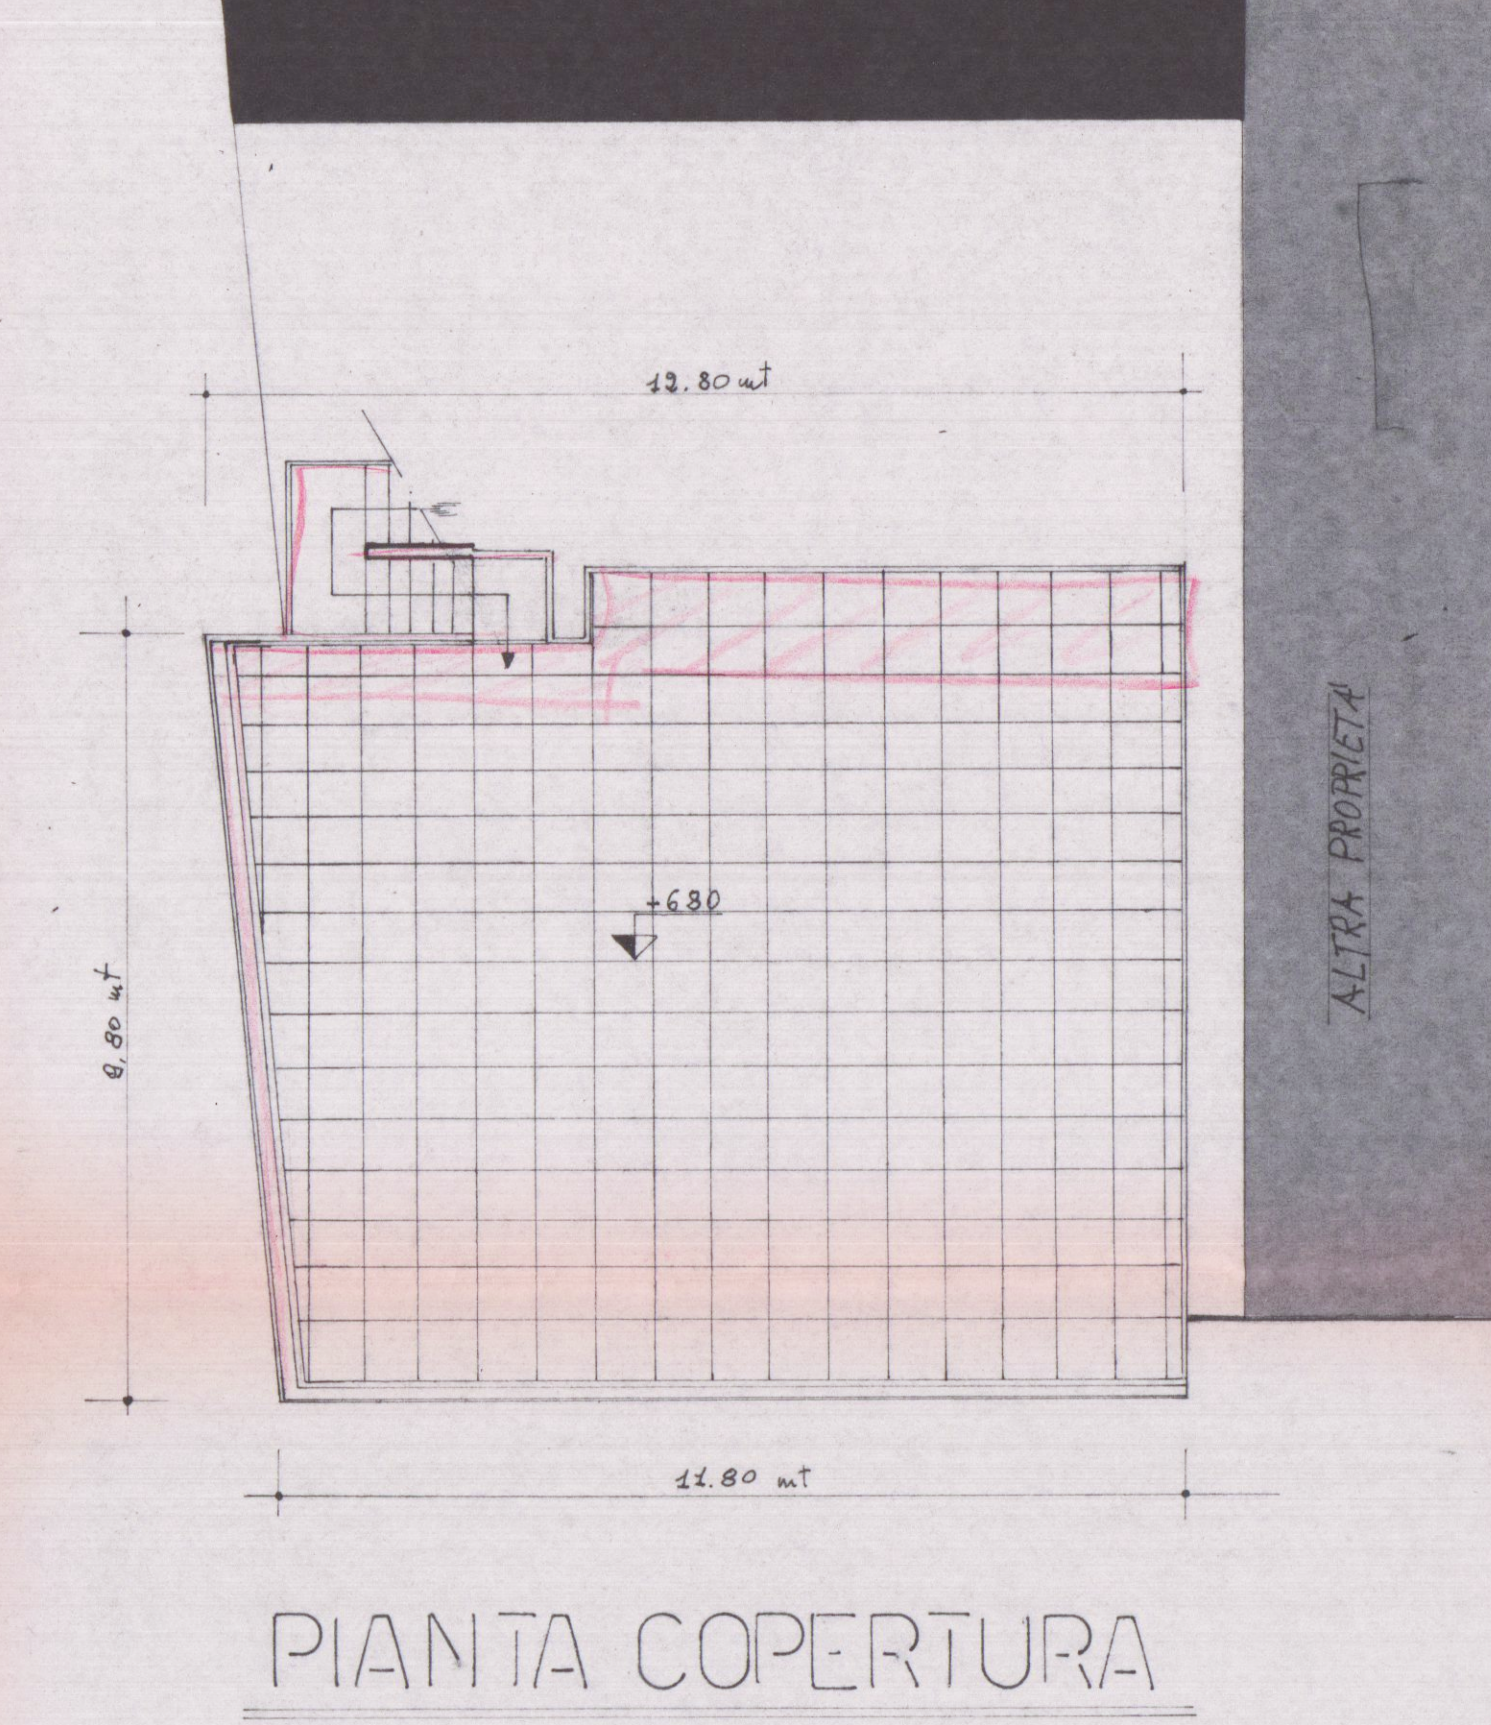


PIANTA COPERTURA

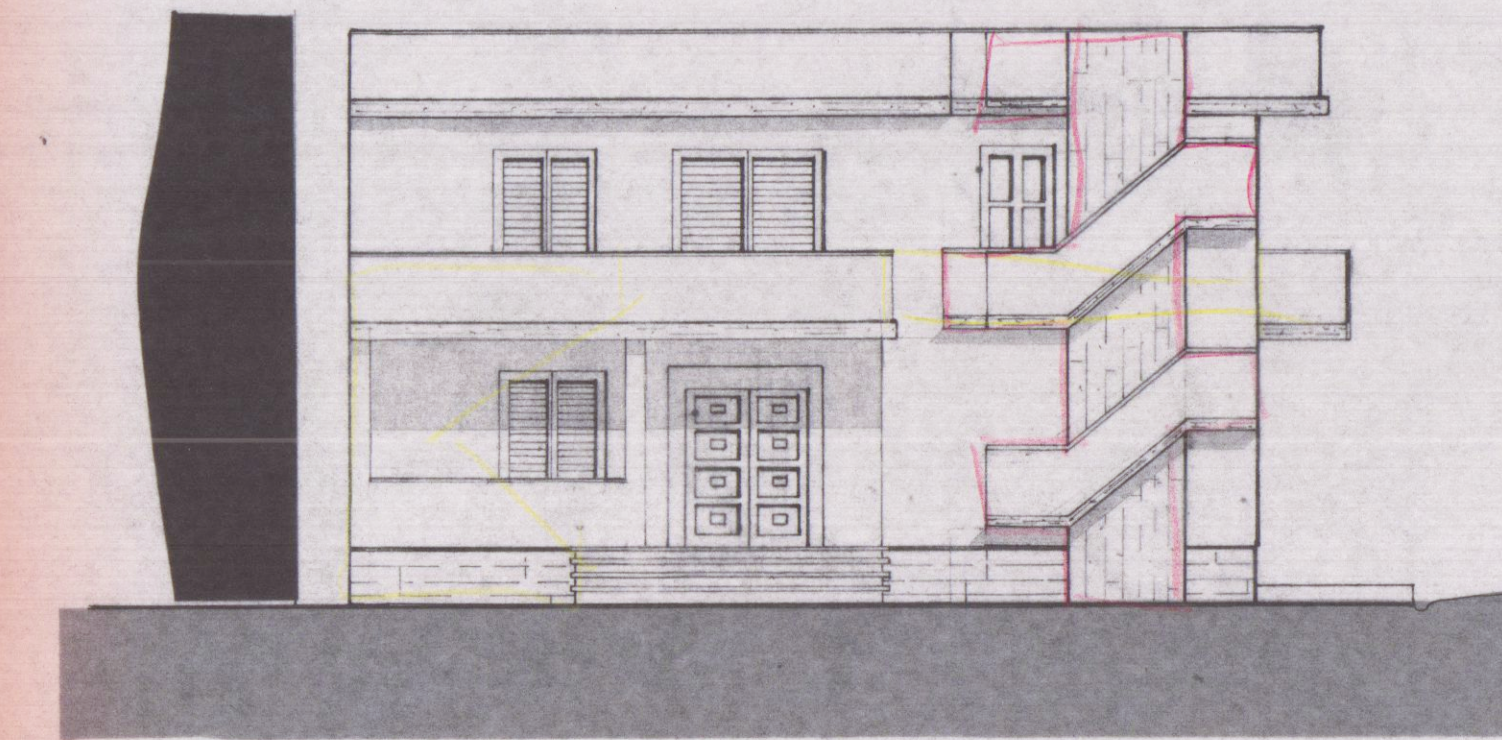

PROSPETTO SUD

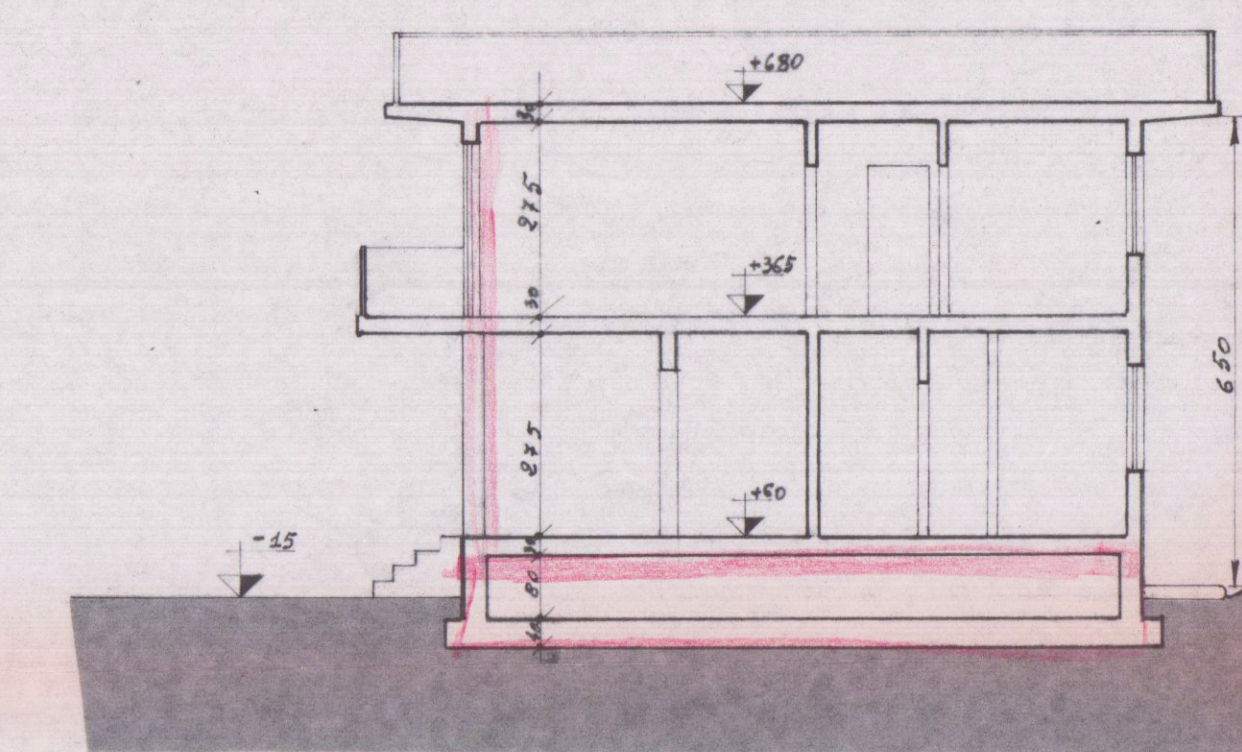

SEZIONE A A

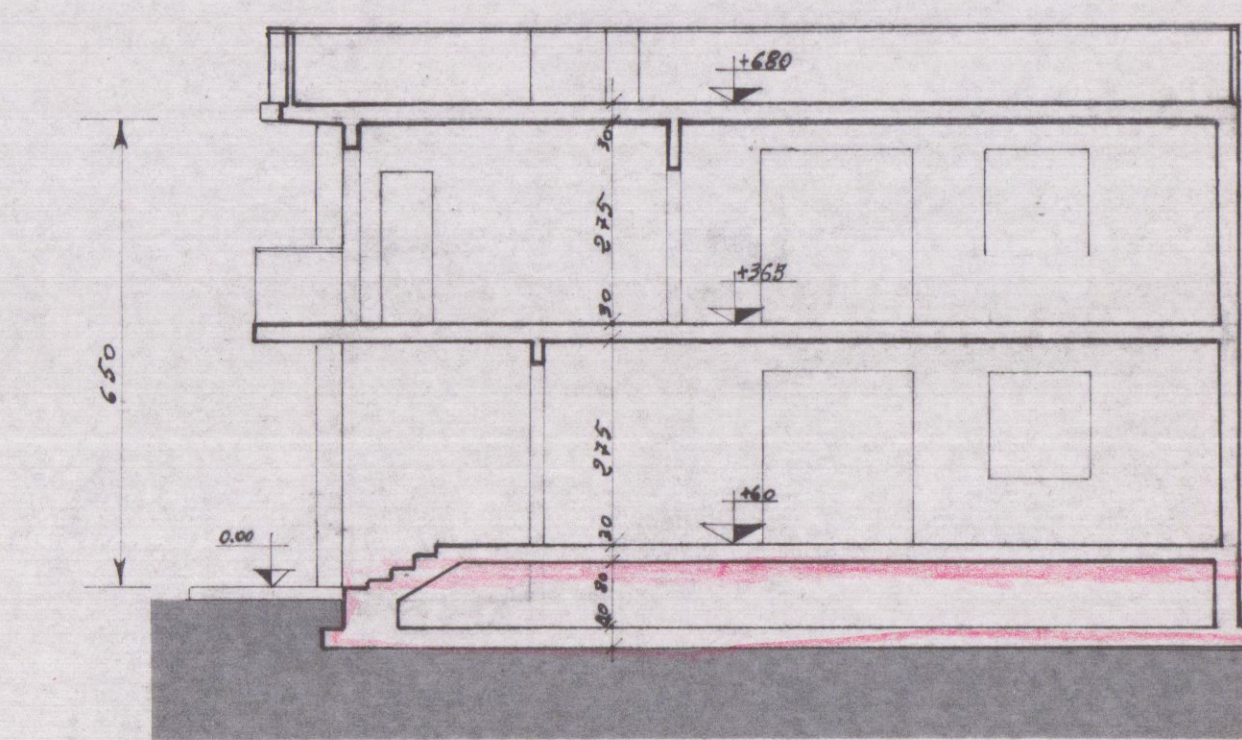

SEZIONE B B