



Cartografia Catastale conforme All'originale N.C.E.U.

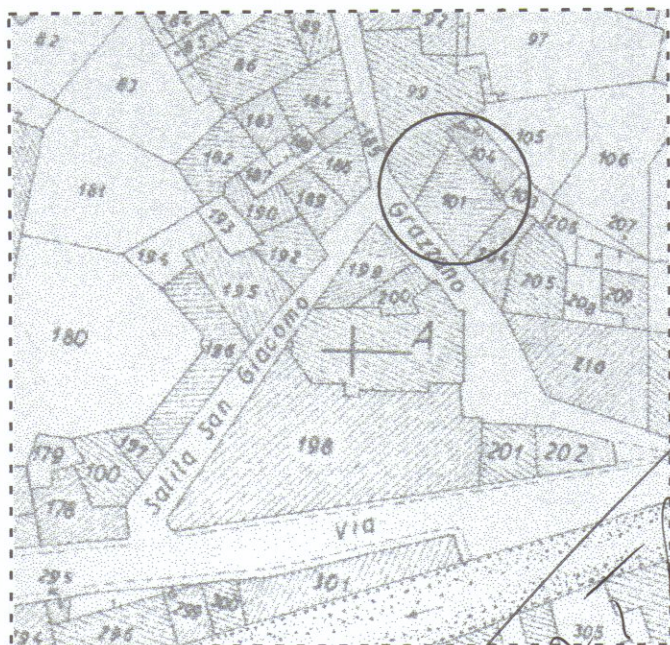

Foglio 40 Carrara

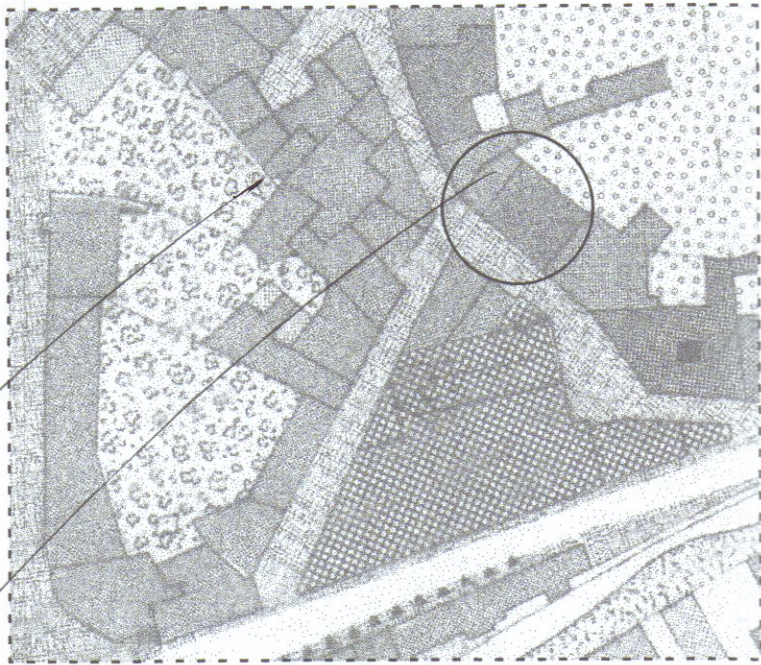

Cartografia P.R.G.C./97 conforme All'originale

LAVORI NEL COMUNE DI CARRARA


Lavori di opere interne ad appartamenti di civile abitazione

PROGETTO REDATTO AI SENSI della LEGGE REGIONALE
14 Ottobre 1999 n.52

Catastalmente rappresentato al Fgl.40 Mapp.li 101 Sub.3 - 99 Sub.2

Prop: PICCIOLI ROSA

progettista Geom. Pezzica Gianpaolo

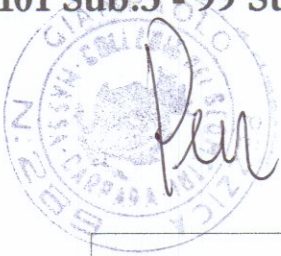


Oggetto: Pianta e Sezione **PROGETTO FINE LAVORI**


scala 1:100

TAV. 2

PIANTA PIANO PRIMO - PROGETTO -

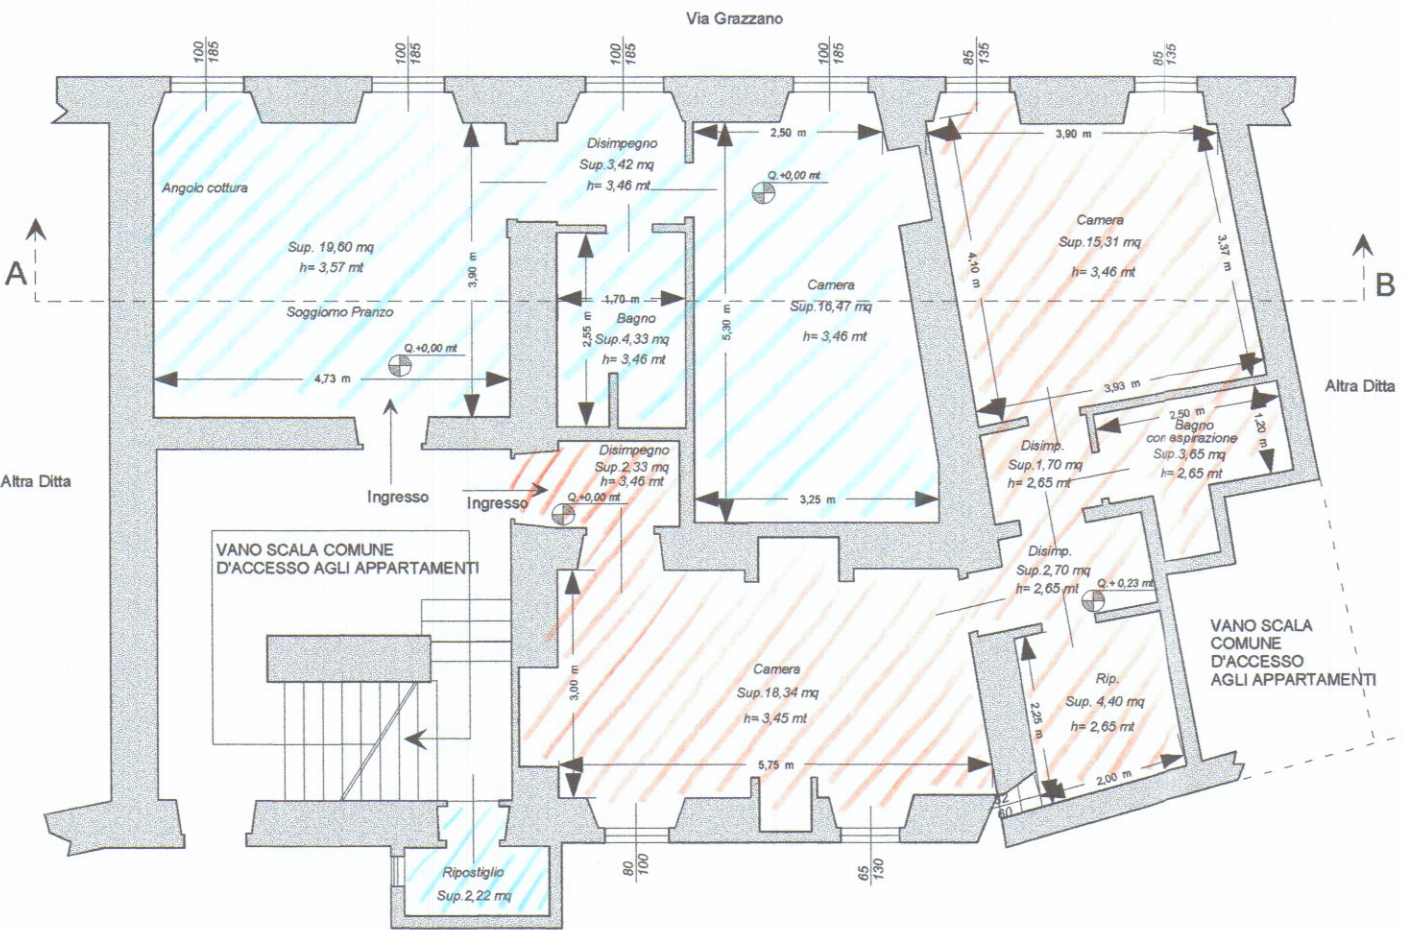


SEZIONE A-B - PROGETTO -

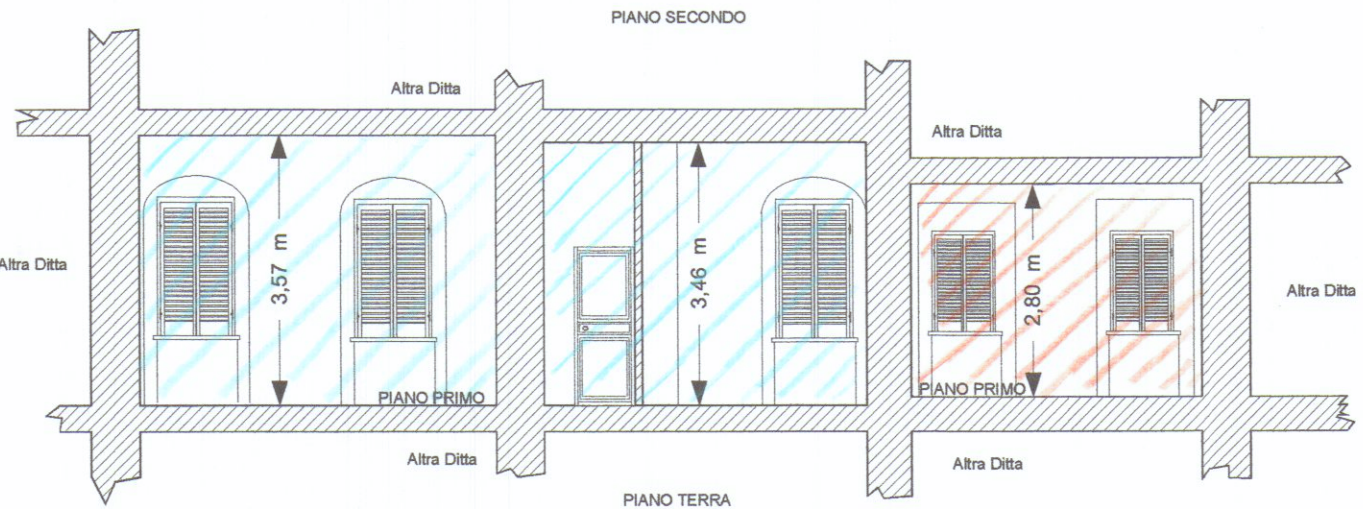

PIANTA PIANO PRIMO - PROGETTO -

Rapp.1/200

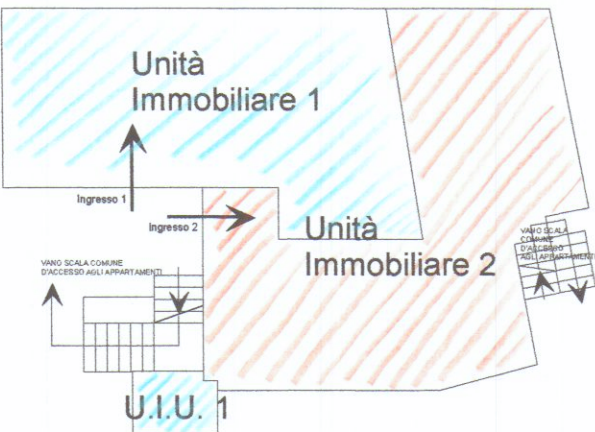

Unità Immobiliare 1

Sup. Netta mq 46,04 Volume Netto mc 160,21
Sup. Lorda mq 58,77 Volume Lordo mc 203,34

Unità Immobiliare 2

Sup. Netta mq 49,38 Volume Netto mq 142,70
Sup. Lorda mq 62,76 Volume Lordo mq 182,00