

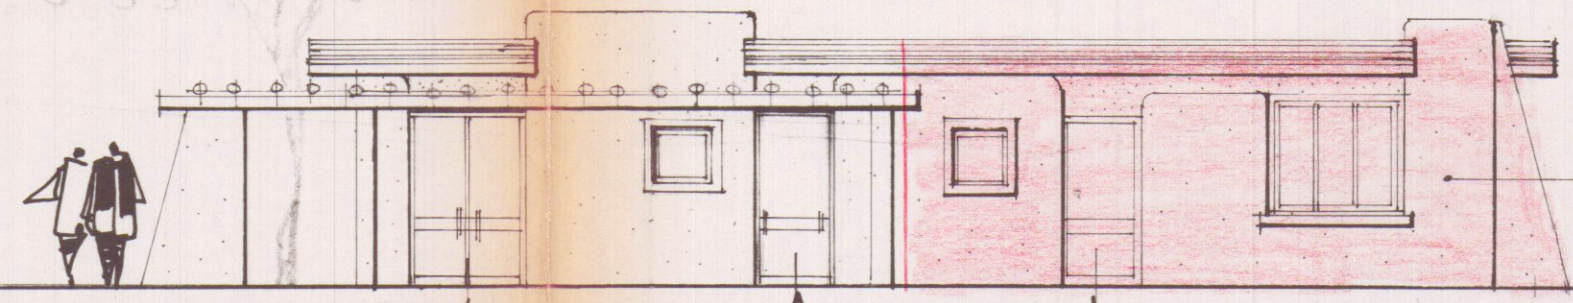


AL PROGETTO CONCESSIONE ED. N° 242 DEL 11-7-81
/POGLIATOI - BAR E UFFICI
VIA DEI CORSI
MARINA DI LADDAIA


ORDINE DEGLI ARCHITETTI DI MASSA-CARRARA
dott. arch. GRANT LUCIO 33
Cod. Fisc. GRN LCM 24H04 B832V

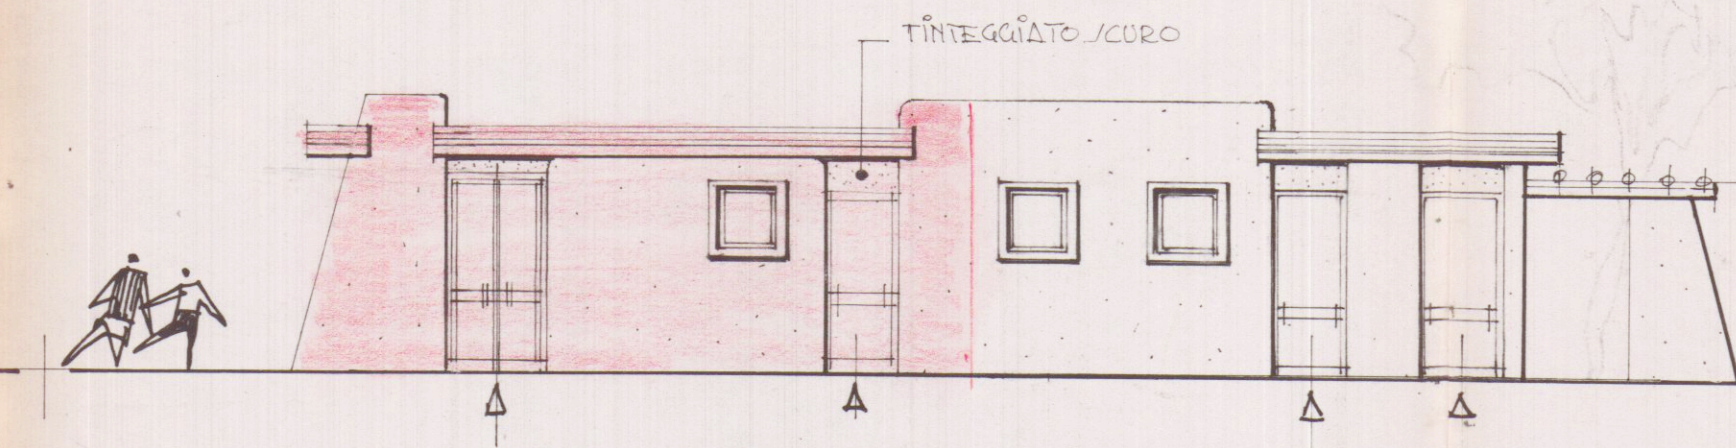

INTONACO
RUSTICO (BIANCO)

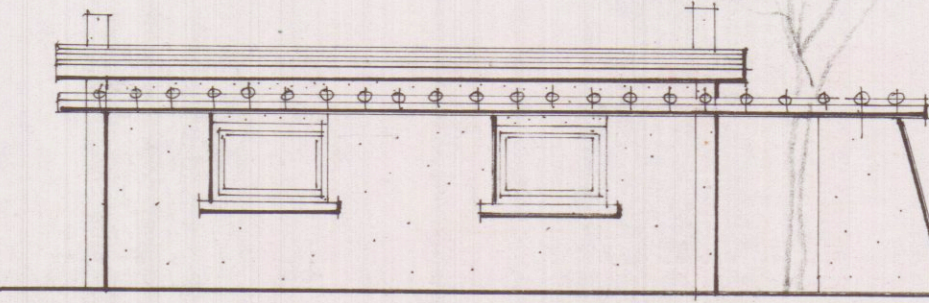

TINTEGGIATO SCURO

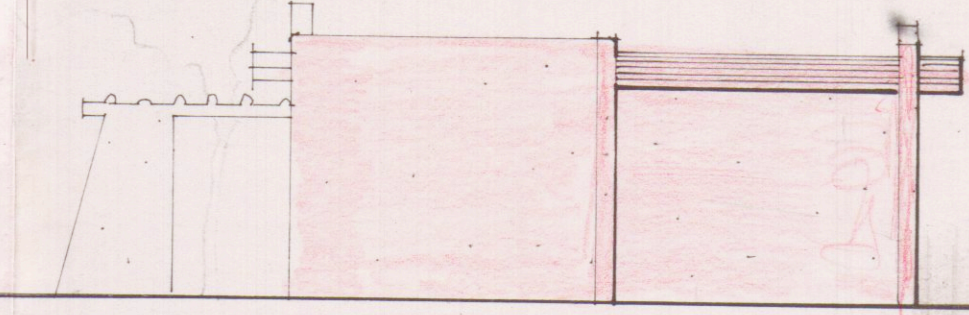

PROSPETTO SUD

PROSPETTO OVEST


PROSPETTO NORD

PROSPETTO EST

Scala 1:100

A
S


8.20

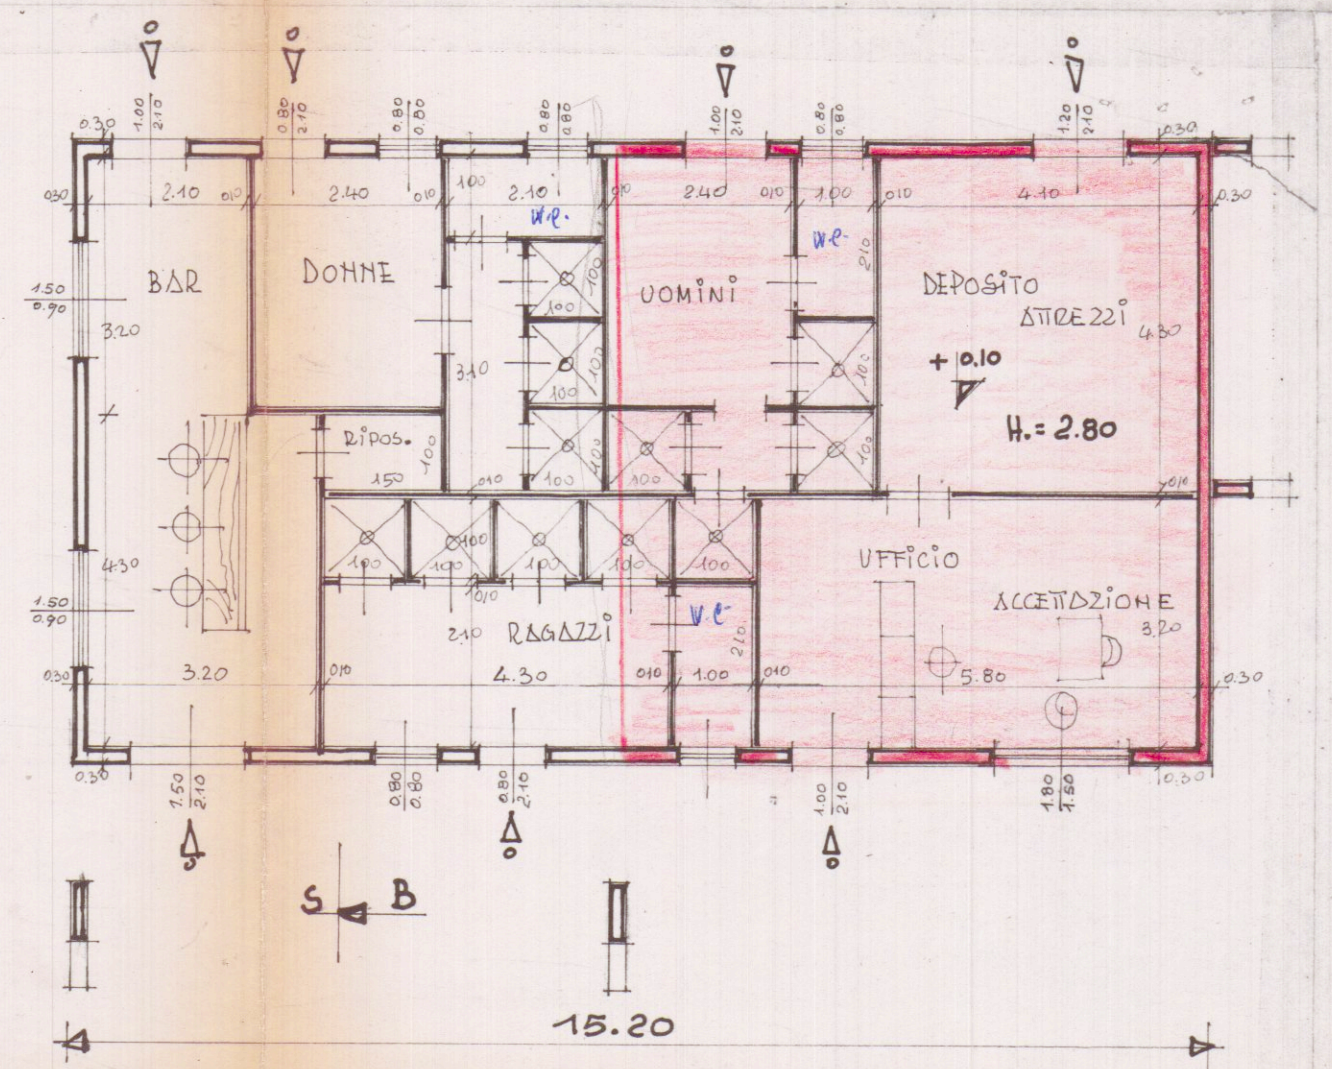


PIANTA PIANO TERRA

PERGOLATO


A
S

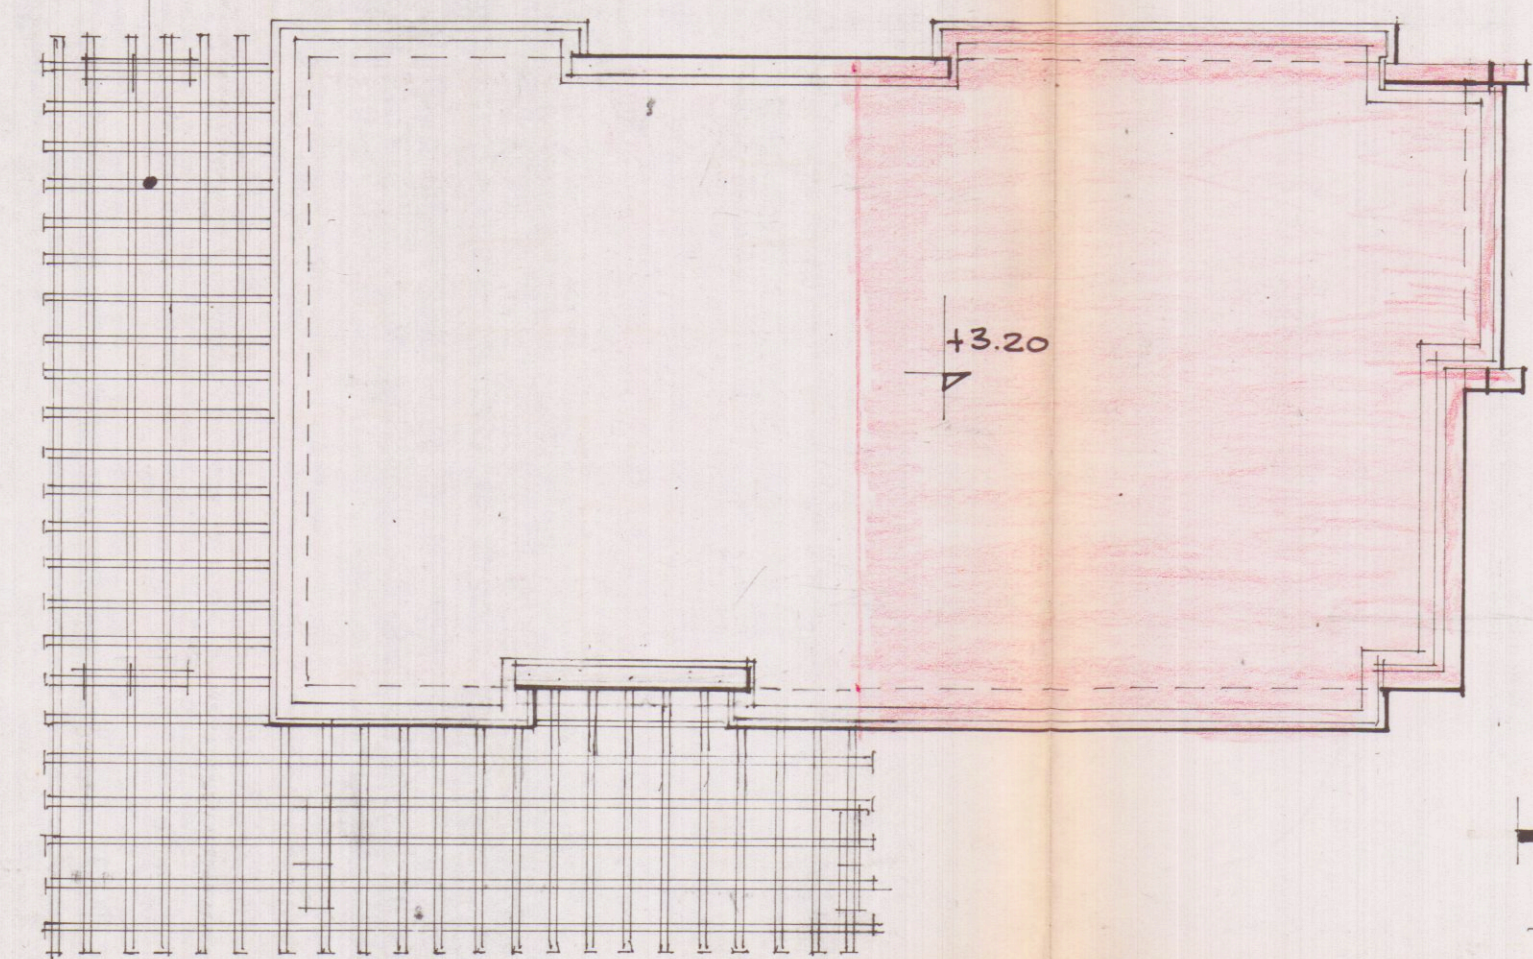

PIANTA COPERTURA

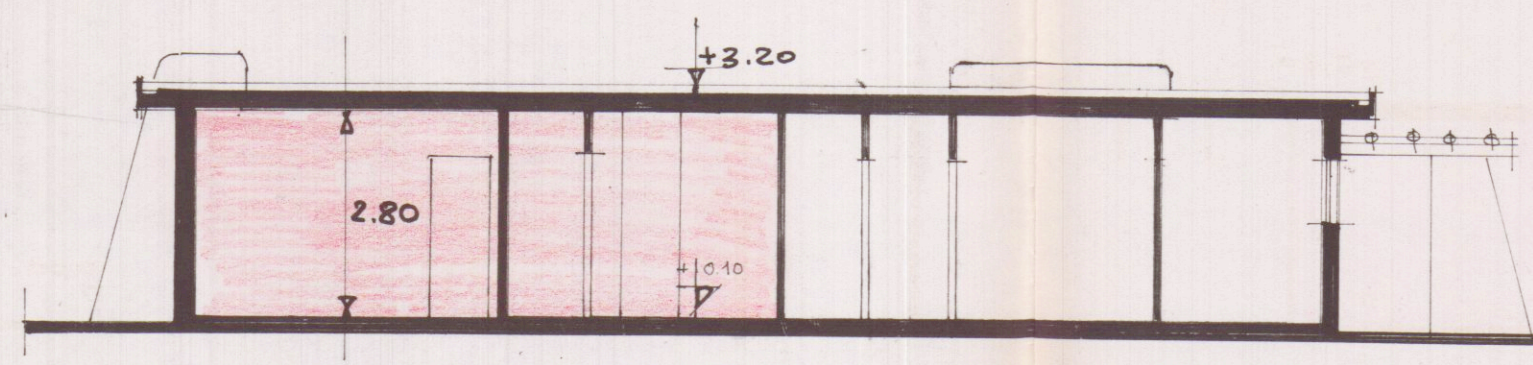

SEZIONE A-A

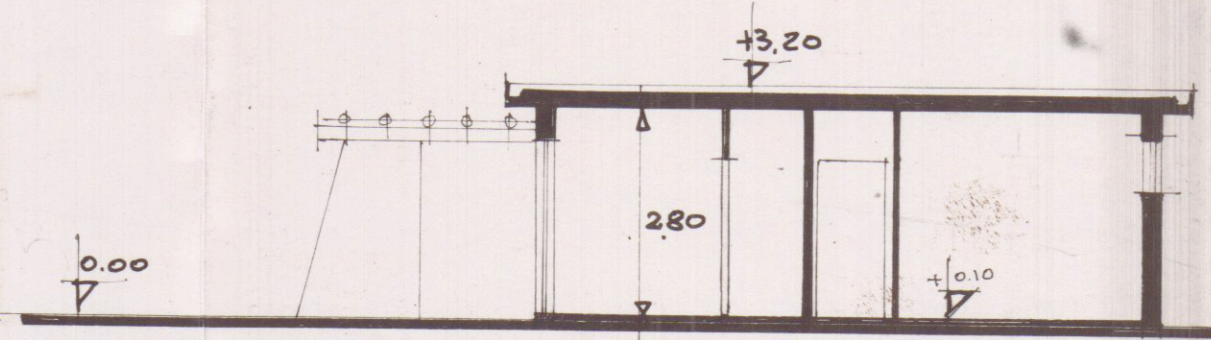

SEZIONE B-B