



Cartografia Catastale conforme All'originale N.C.E.U.

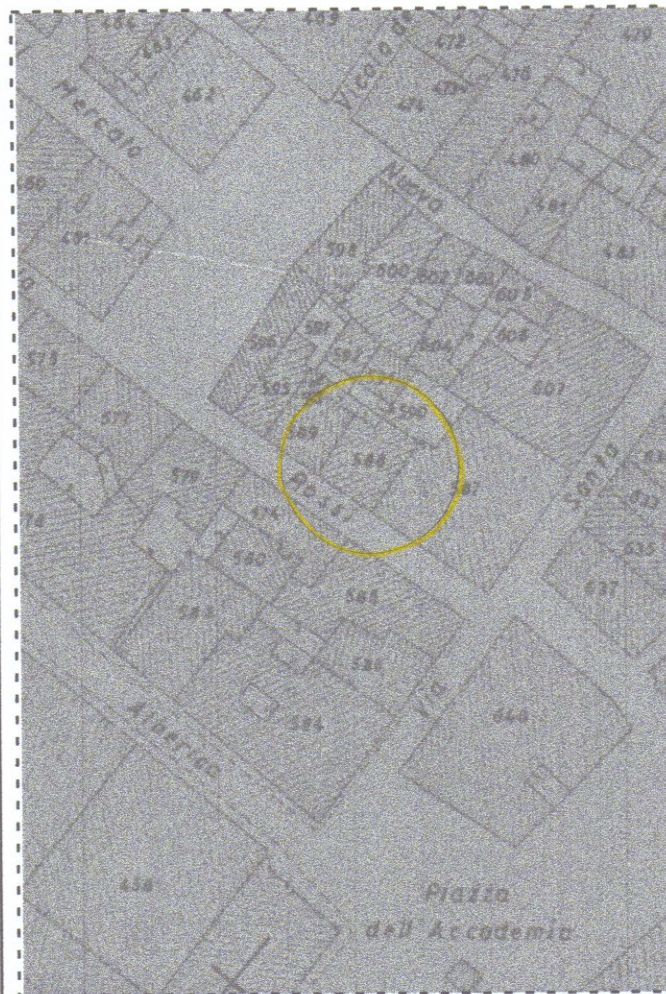

Foglio 40 Carrara scala 1/1000

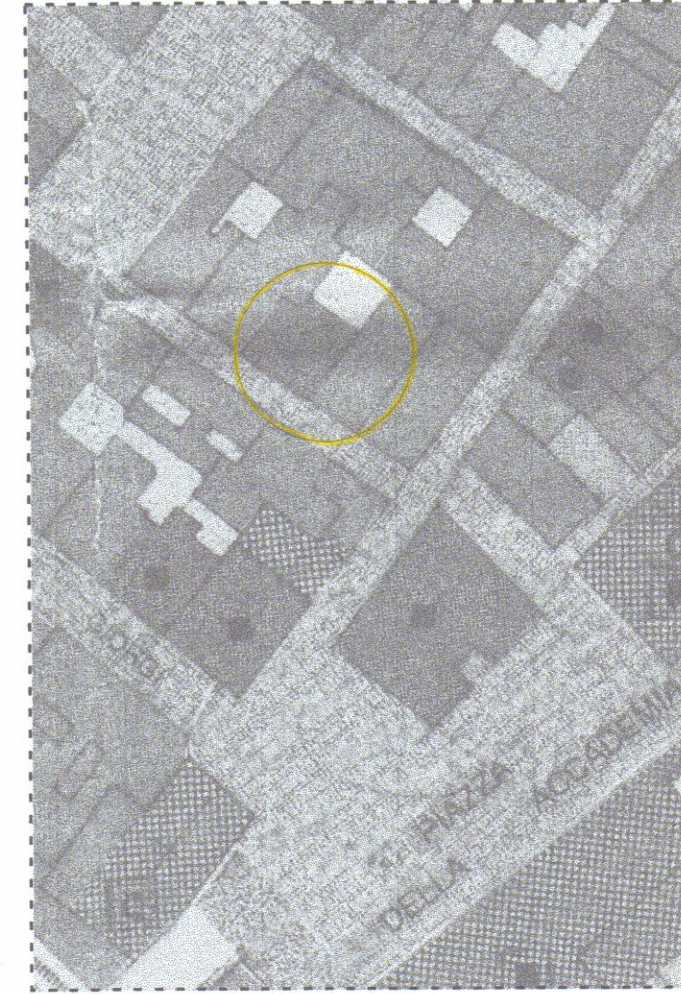

Cartografia P.R.G.C./97 conforme All'originale
Tav.4a Carrara Centro Storico scala 1/1000

LAVORI NEL COMUNE DI CARRARA

Progetto di installazione ascensore condominiale

PROGETTO REDATTO AI SENSI della LEGGE REGIONALE
14 Ottobre 1999 n.52

Catastalmente rappresentato al Fgl.40 Mapp.le 588
CONDOMINIO VIA P.ROSSI

Richiedenti:
COLLE GIULIANA
COLLE MARIA GLORIA

progettista Geom. Pezzica Gianpaolo

Oggetto: Pianta - Sezione A-B PROGETTO




scala 1:100




TAV. 2


PIANTA PIANO TERRA

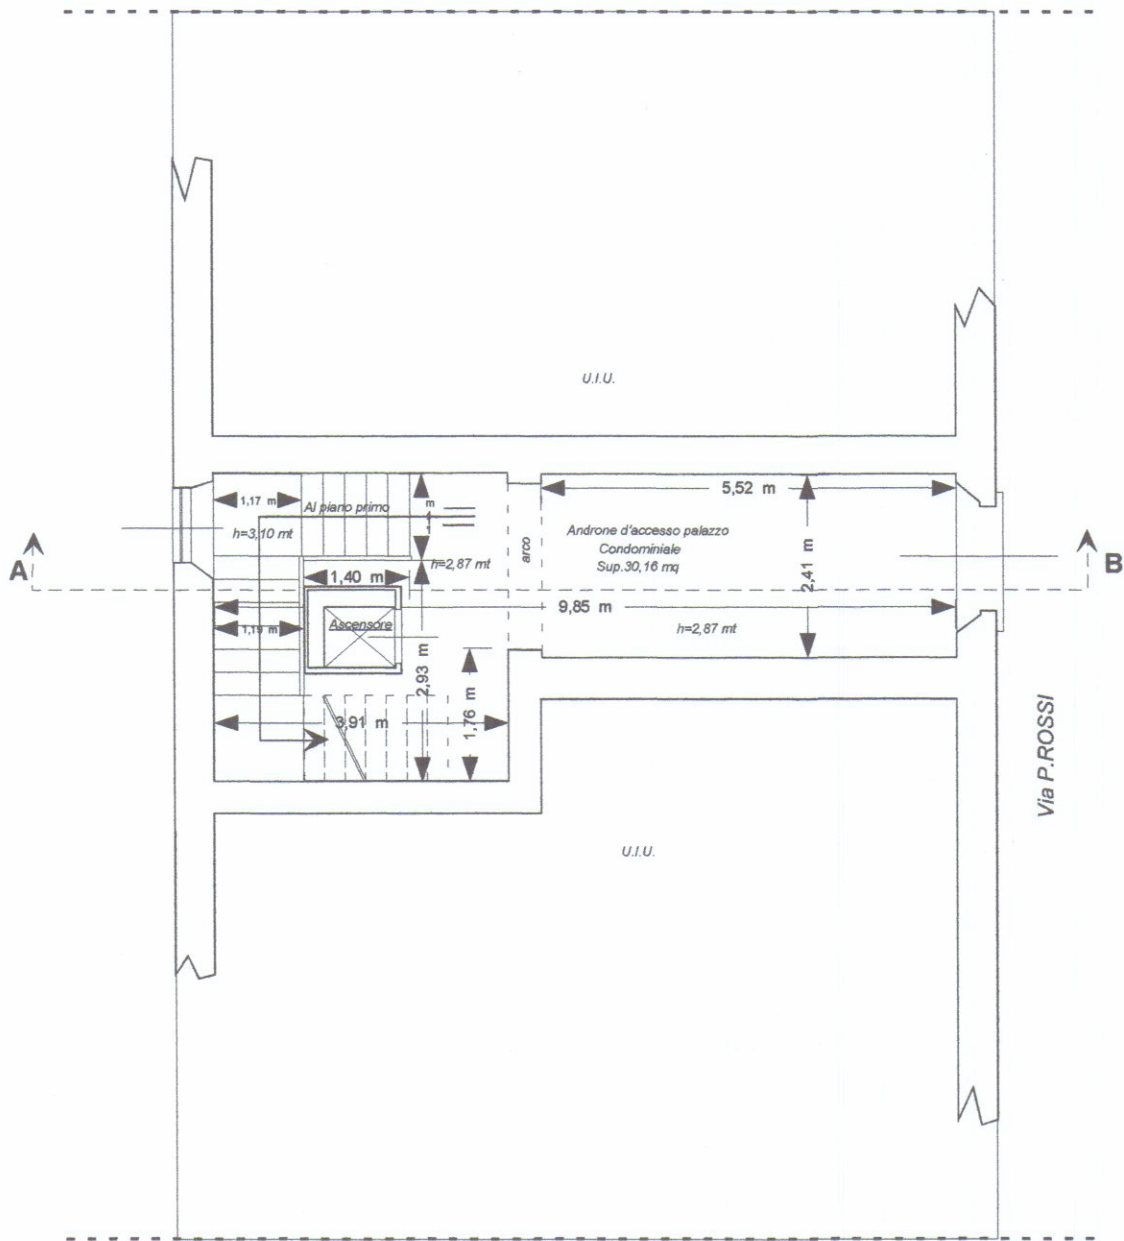

PIANTA PIANO TIPO 1° - 2° - 3°

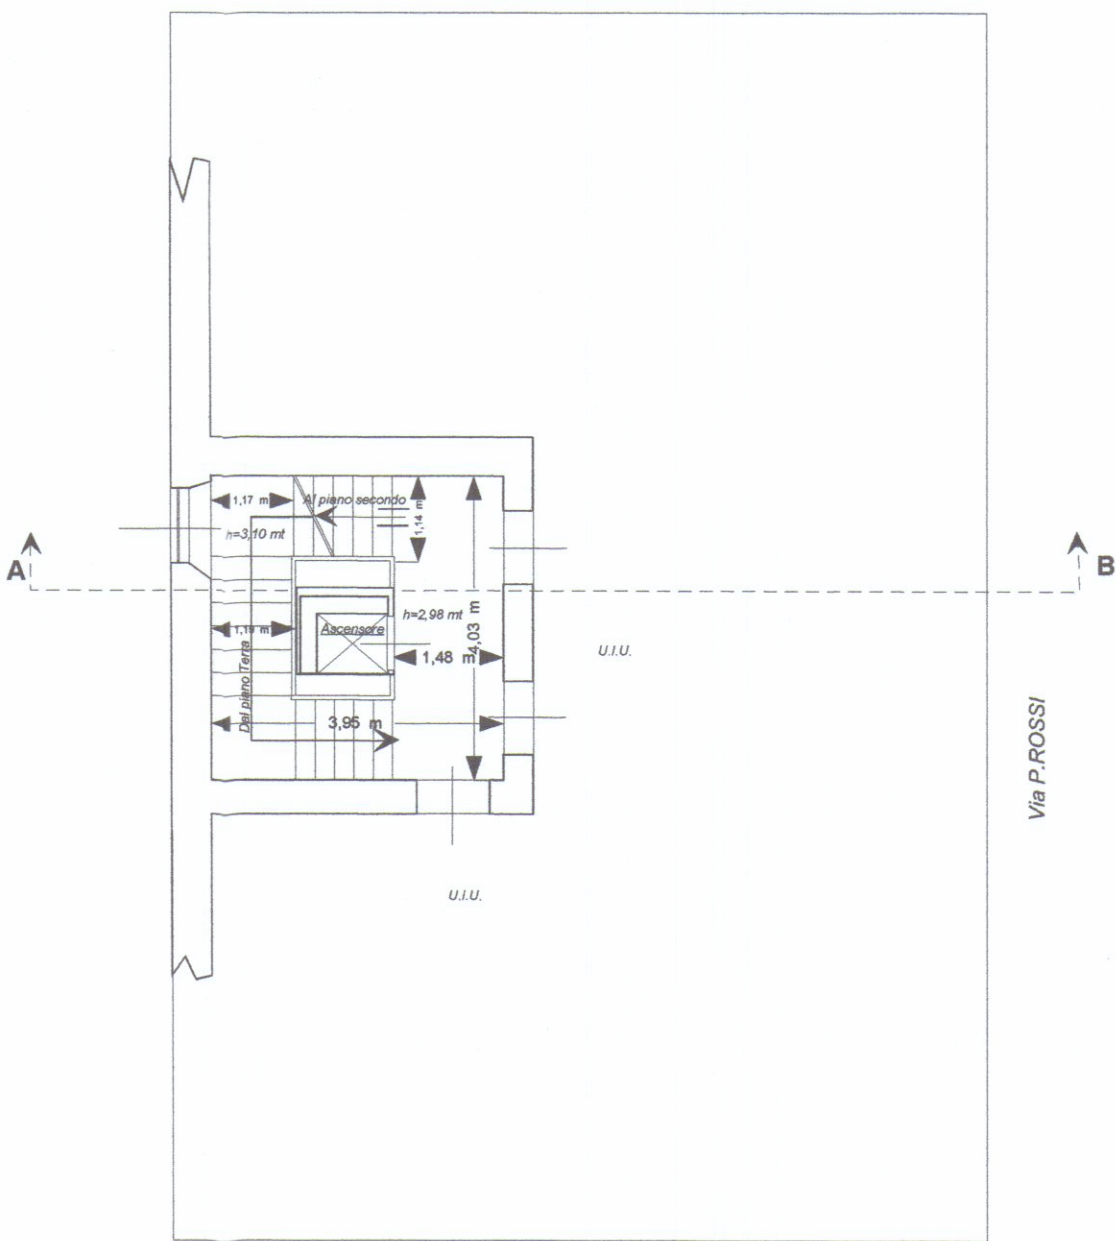

PIANTA PIANO QUARTO

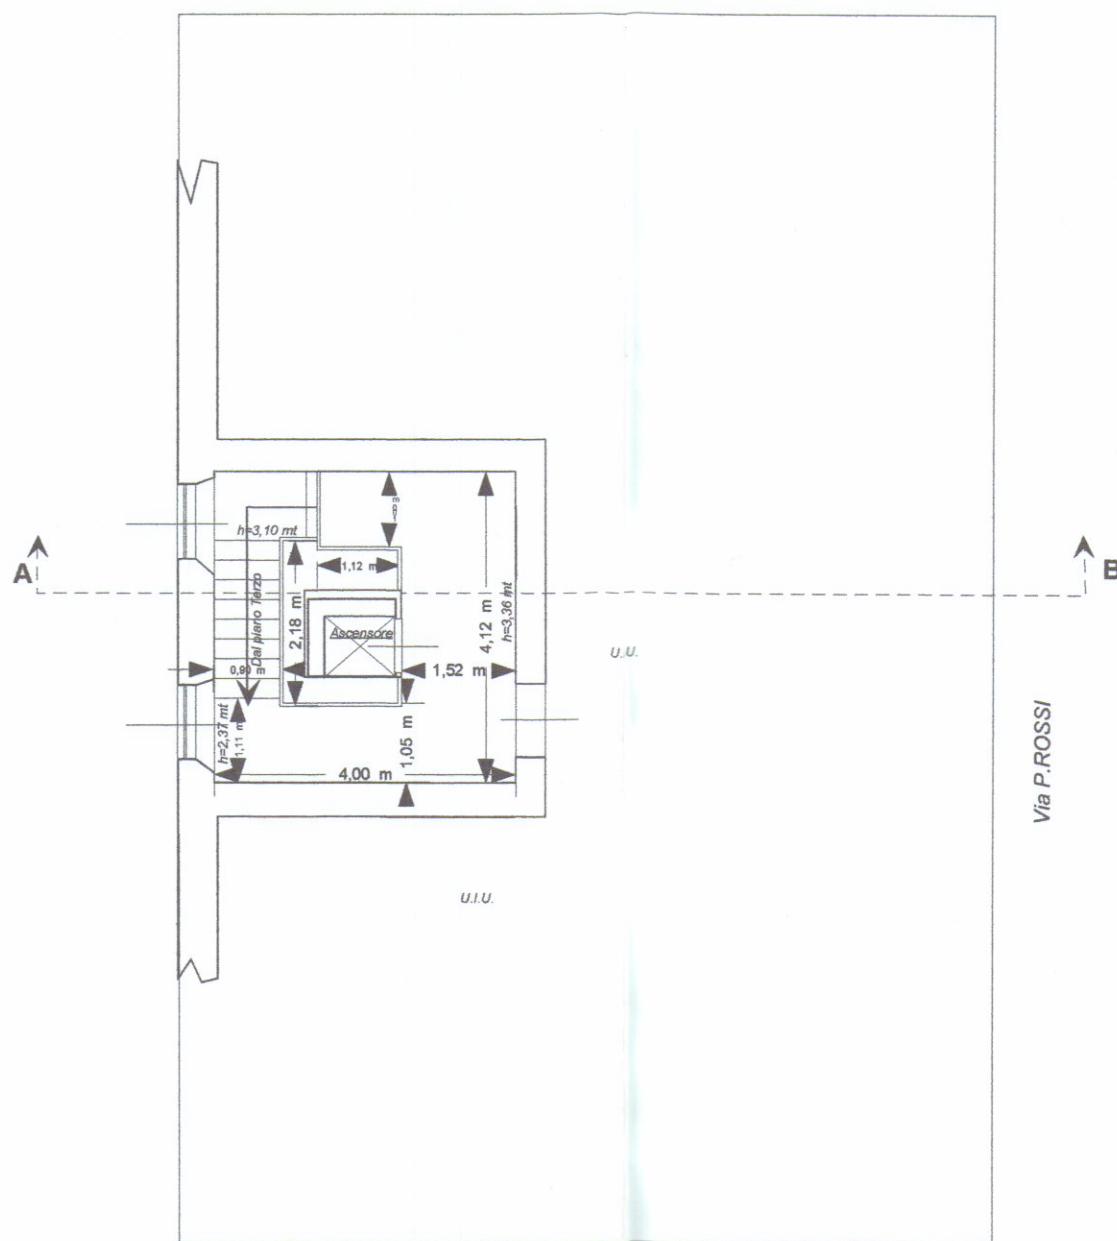

SEZIONE -AB-

