

23 OTT. 1967

Approvato dal Sindaco alle condizioni
Indicate nel permesso di costruzione
N° del. 25-10-1967
L'ING. CAPO



Approvato dal Sindaco alle condizioni
Indicate nel permesso di costruzione
N° del. 24-10-1967
L'ING. CAPO



PROGETTO PER LA COSTRUZIONE
DI EDIFICI AD USO DI C.A.
VILE ABITAZIONE -

PROPRIETÀ

2

Dott. Arch. LUCIANO POCAL

2

TAVOLA N°
PIANTE - SCALA 1:100

Approvato dal Sindaco alle condizioni
Indicate nel permesso di costruzione
N° del. 24-10-1967
L'ING. CAPO




FABBRICATO:

APPROVATO


24 OTT. 1967

CONTROLLATO
AL TECNICO


2 SOLUZIONE

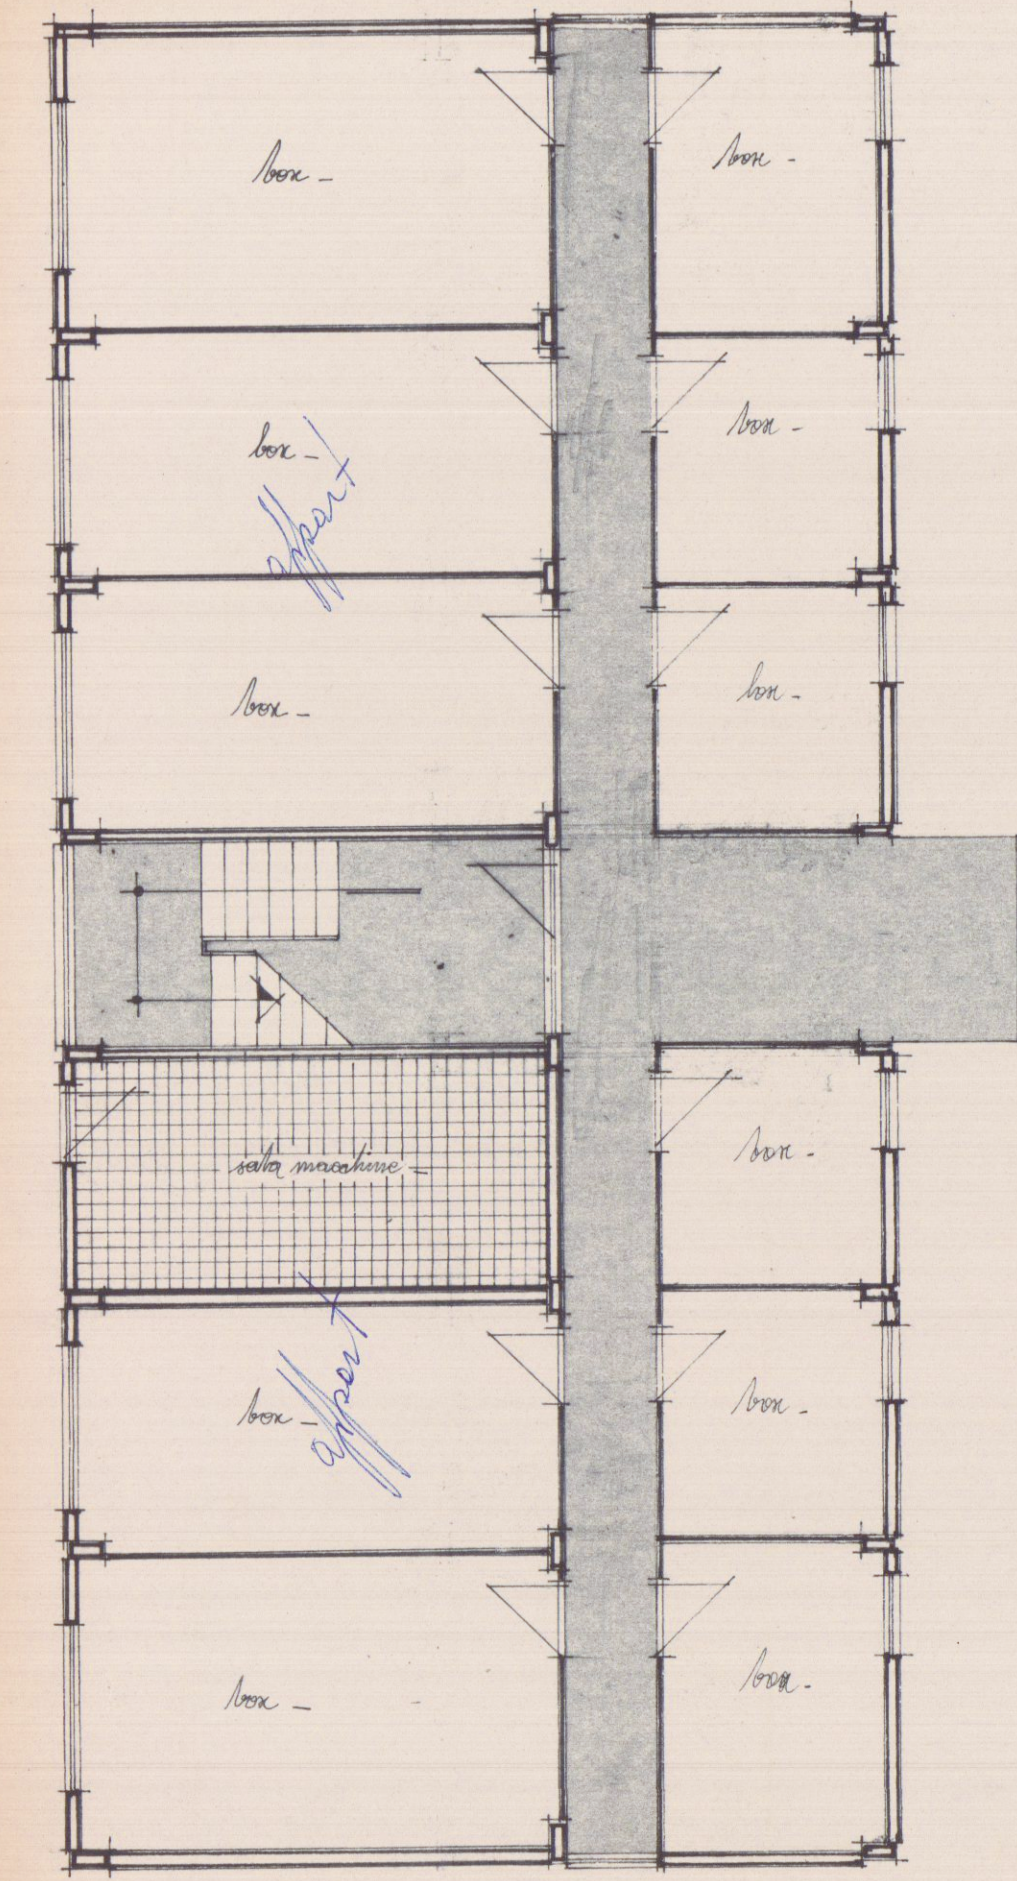


Scritto
PIANTA PIANO TERRENO 1:100

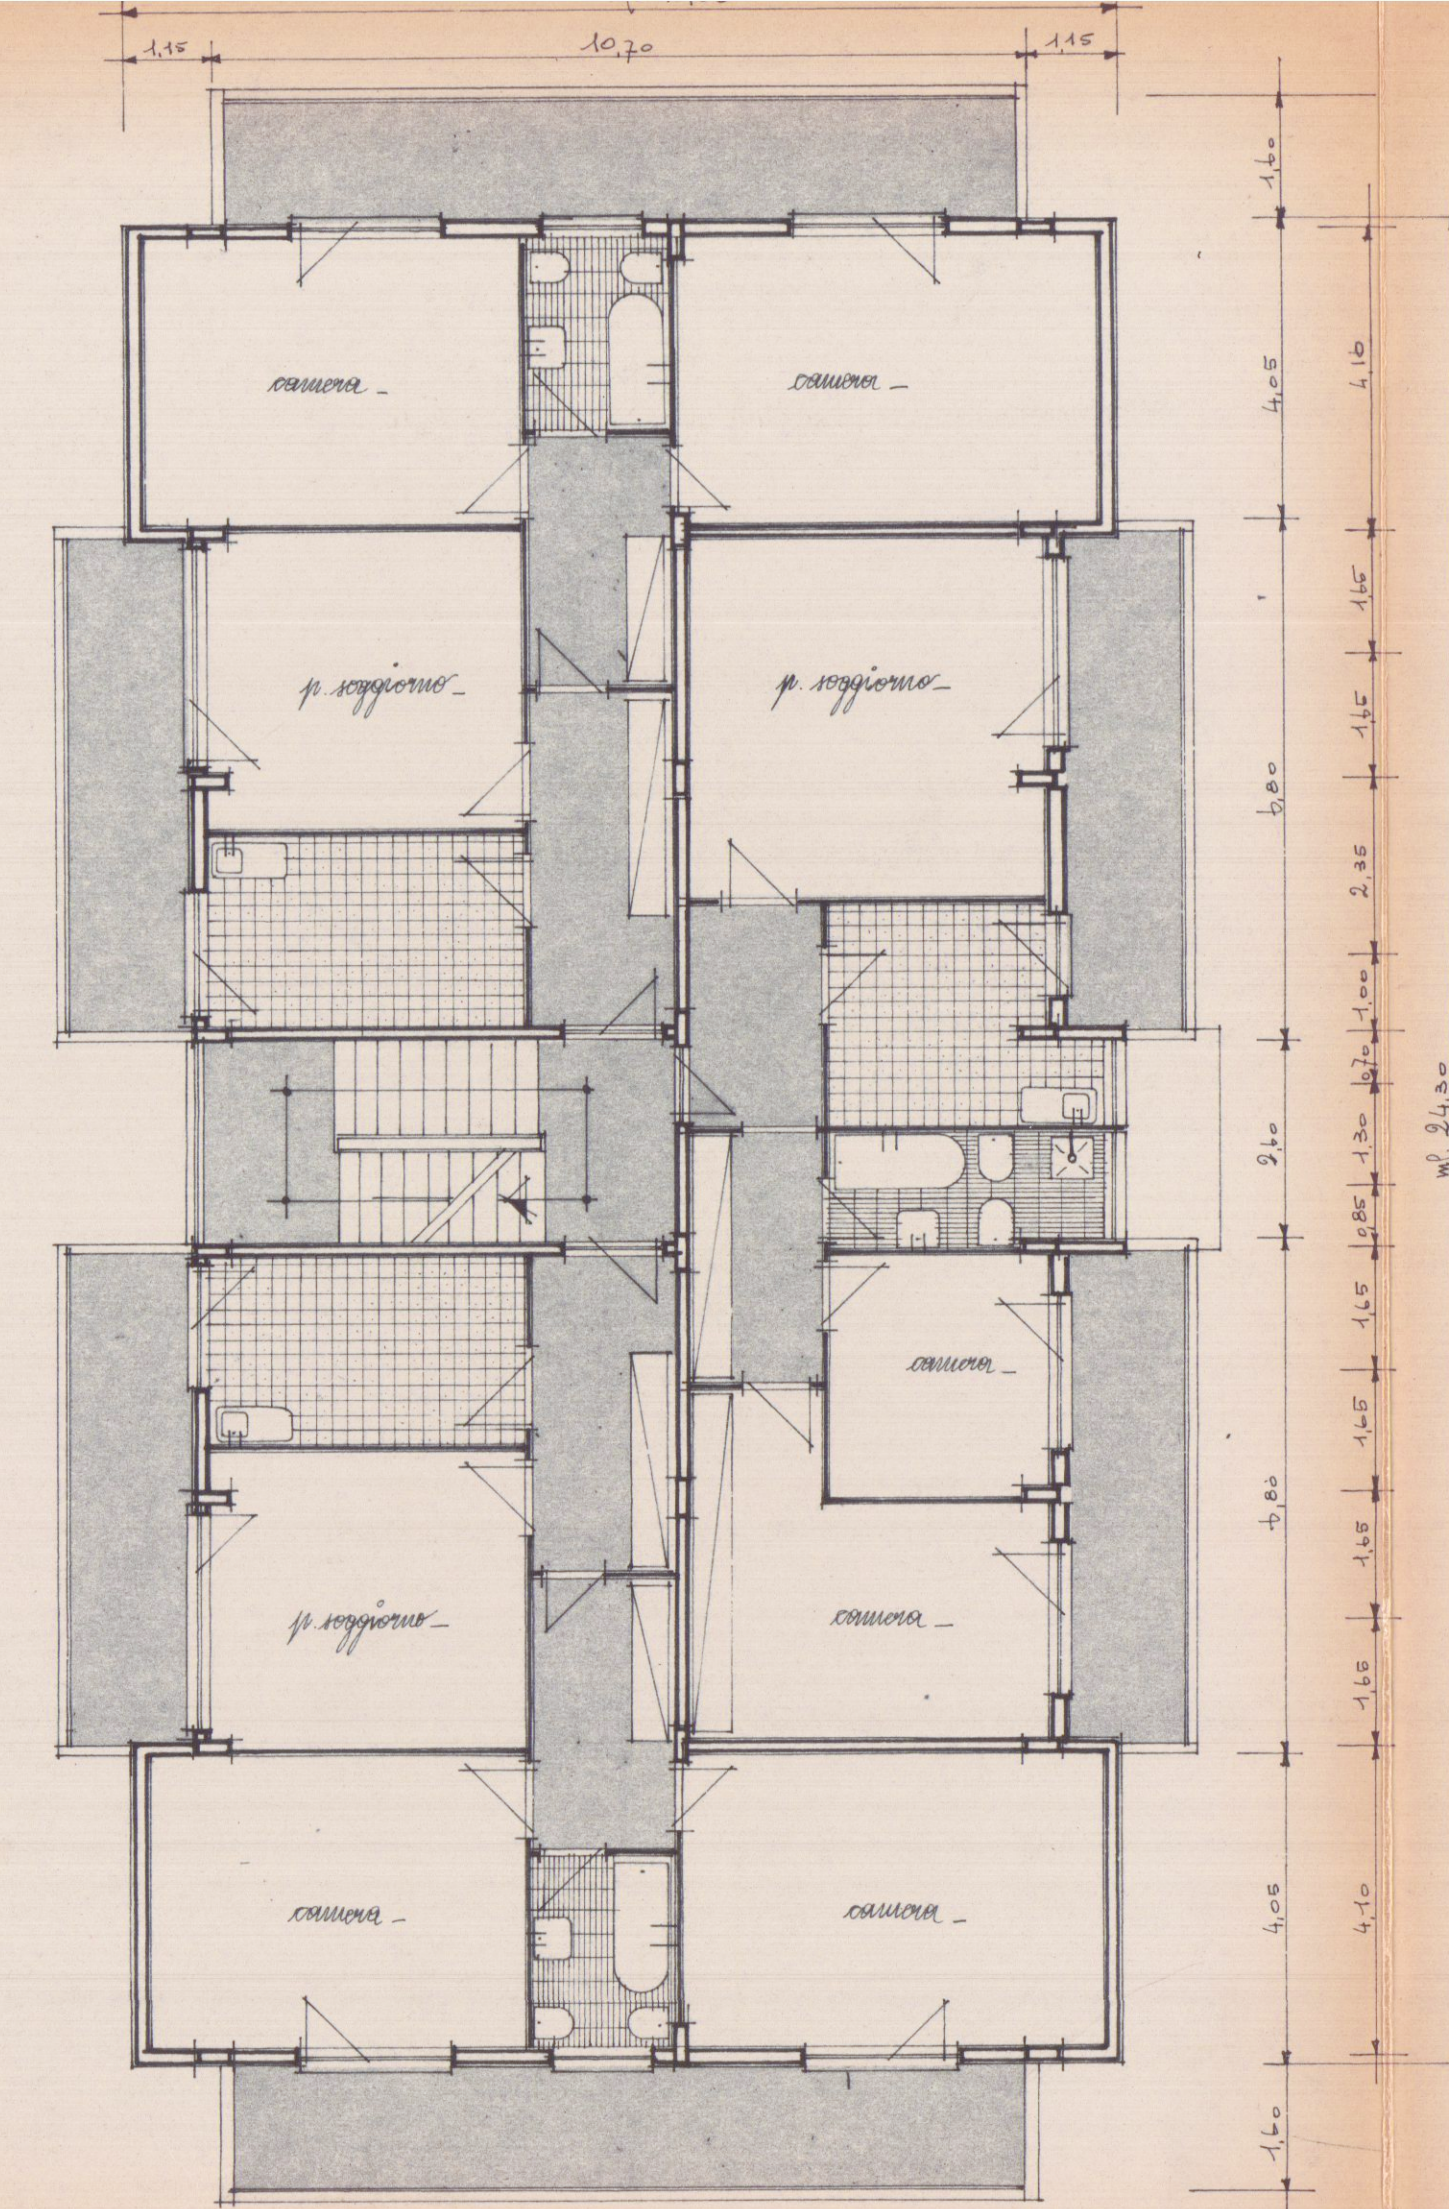

PIANTA PIANO TIPO 1:100

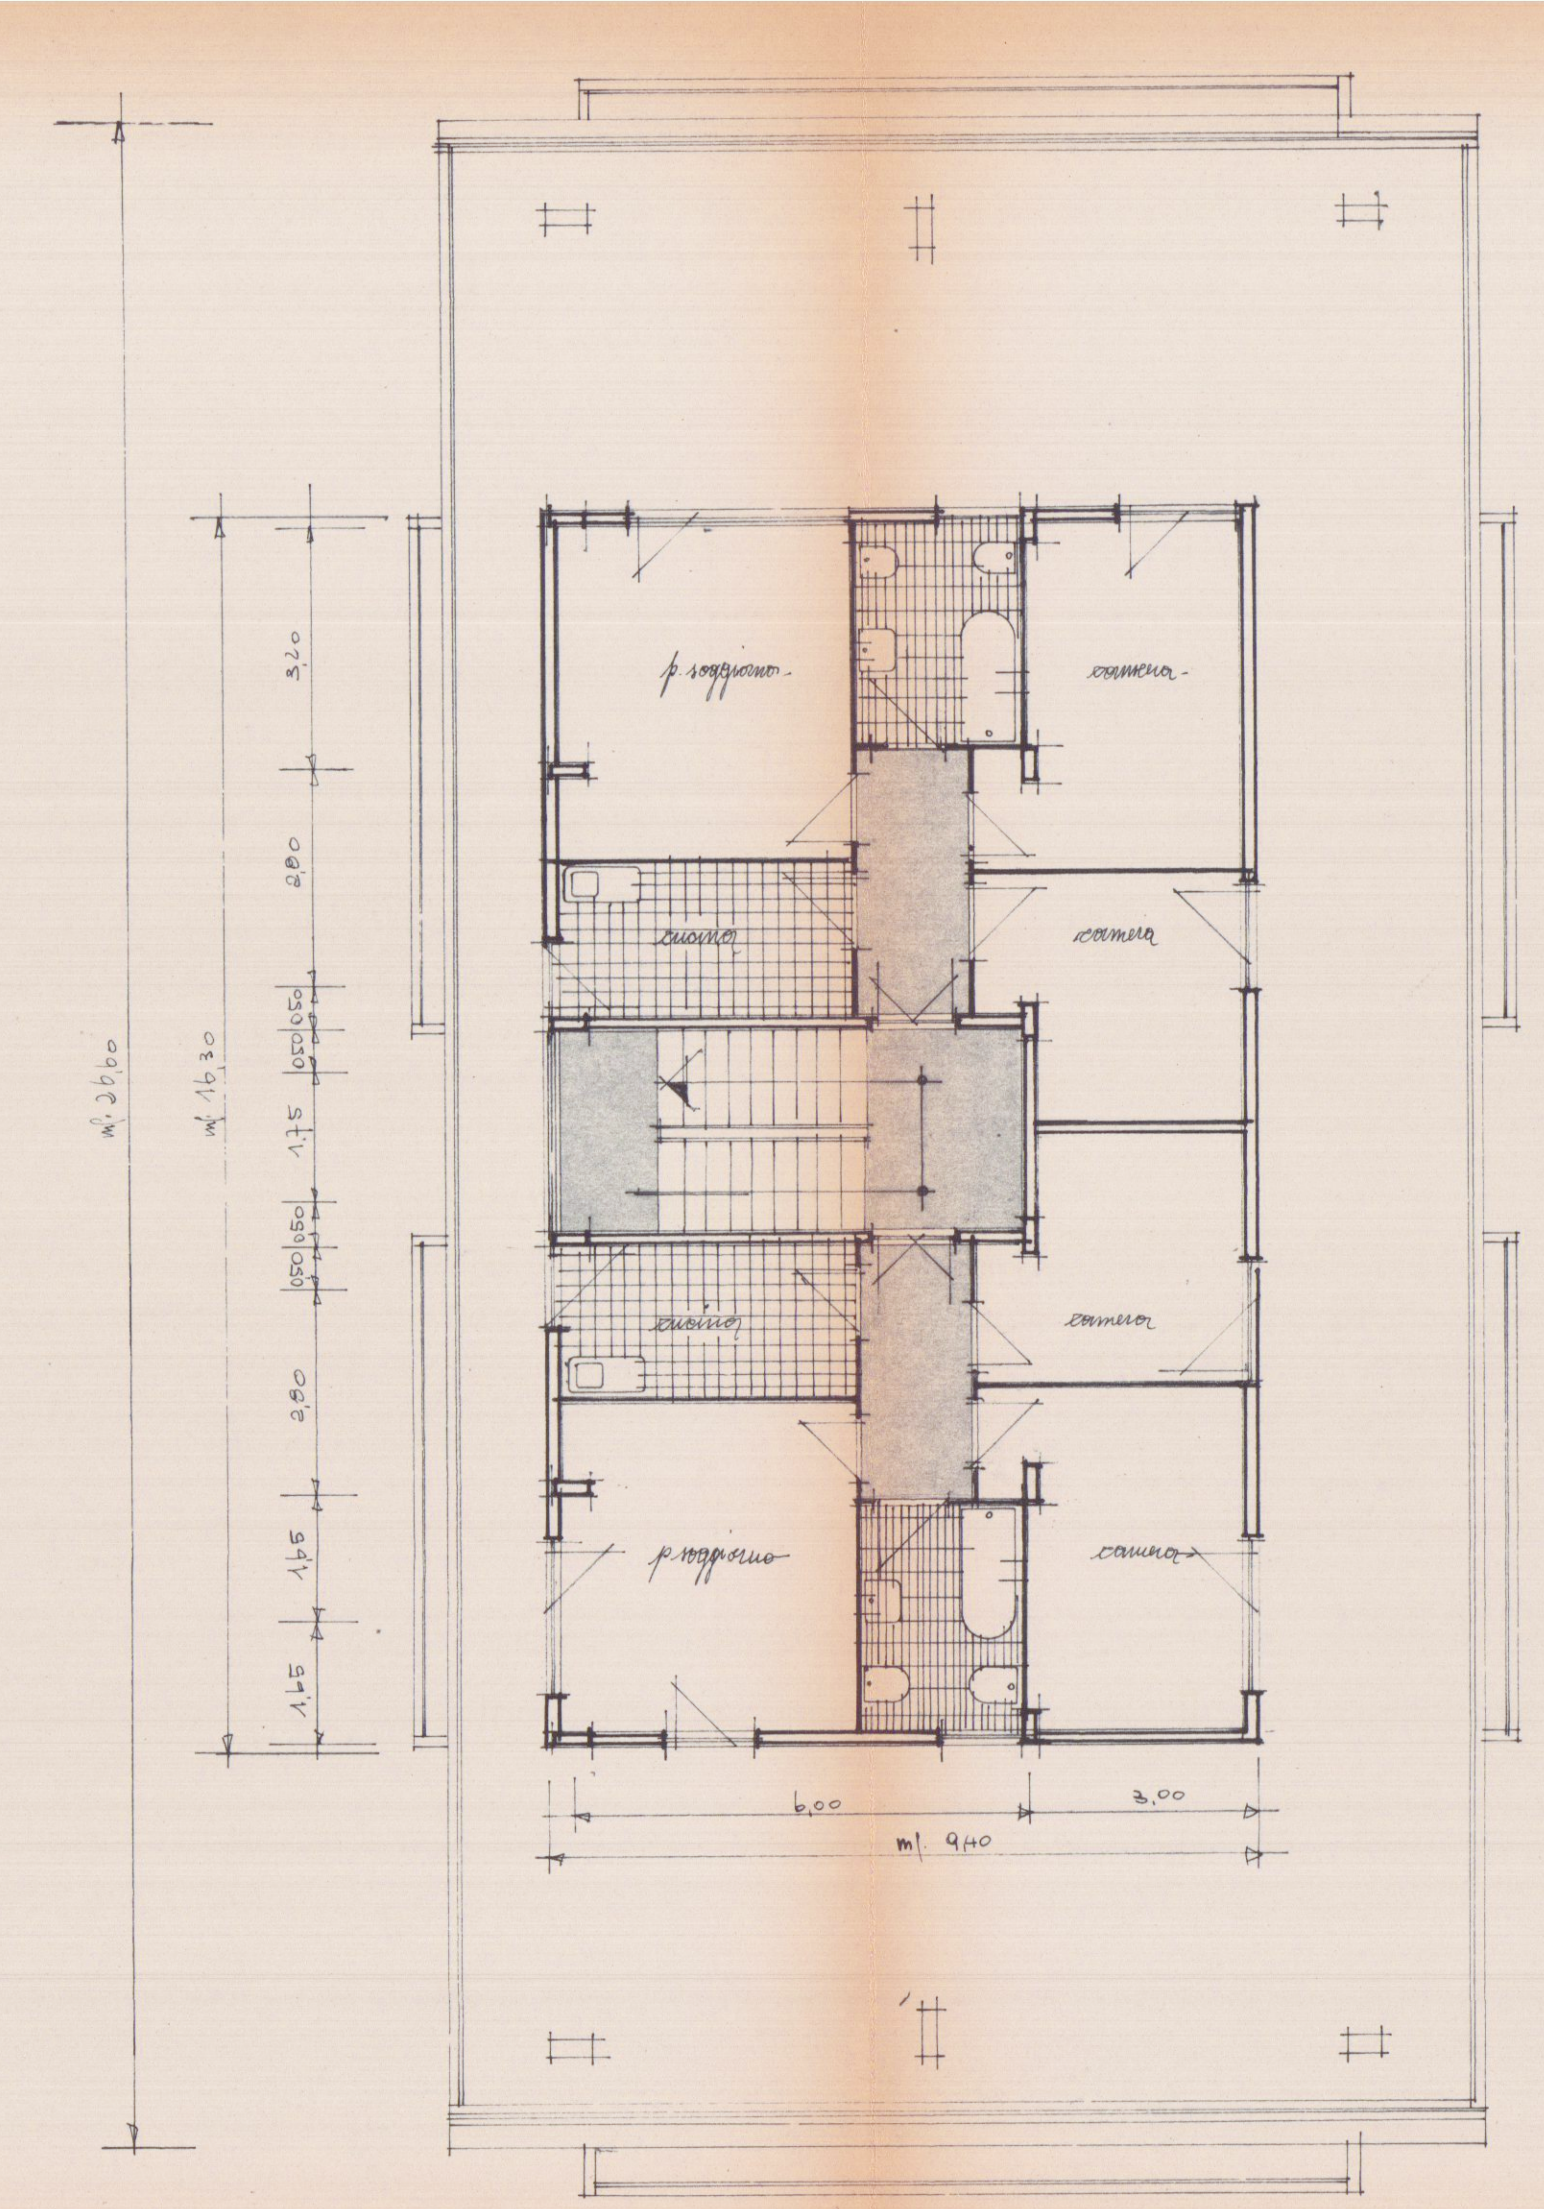

PIANTA PIANO ATTICO 1:100

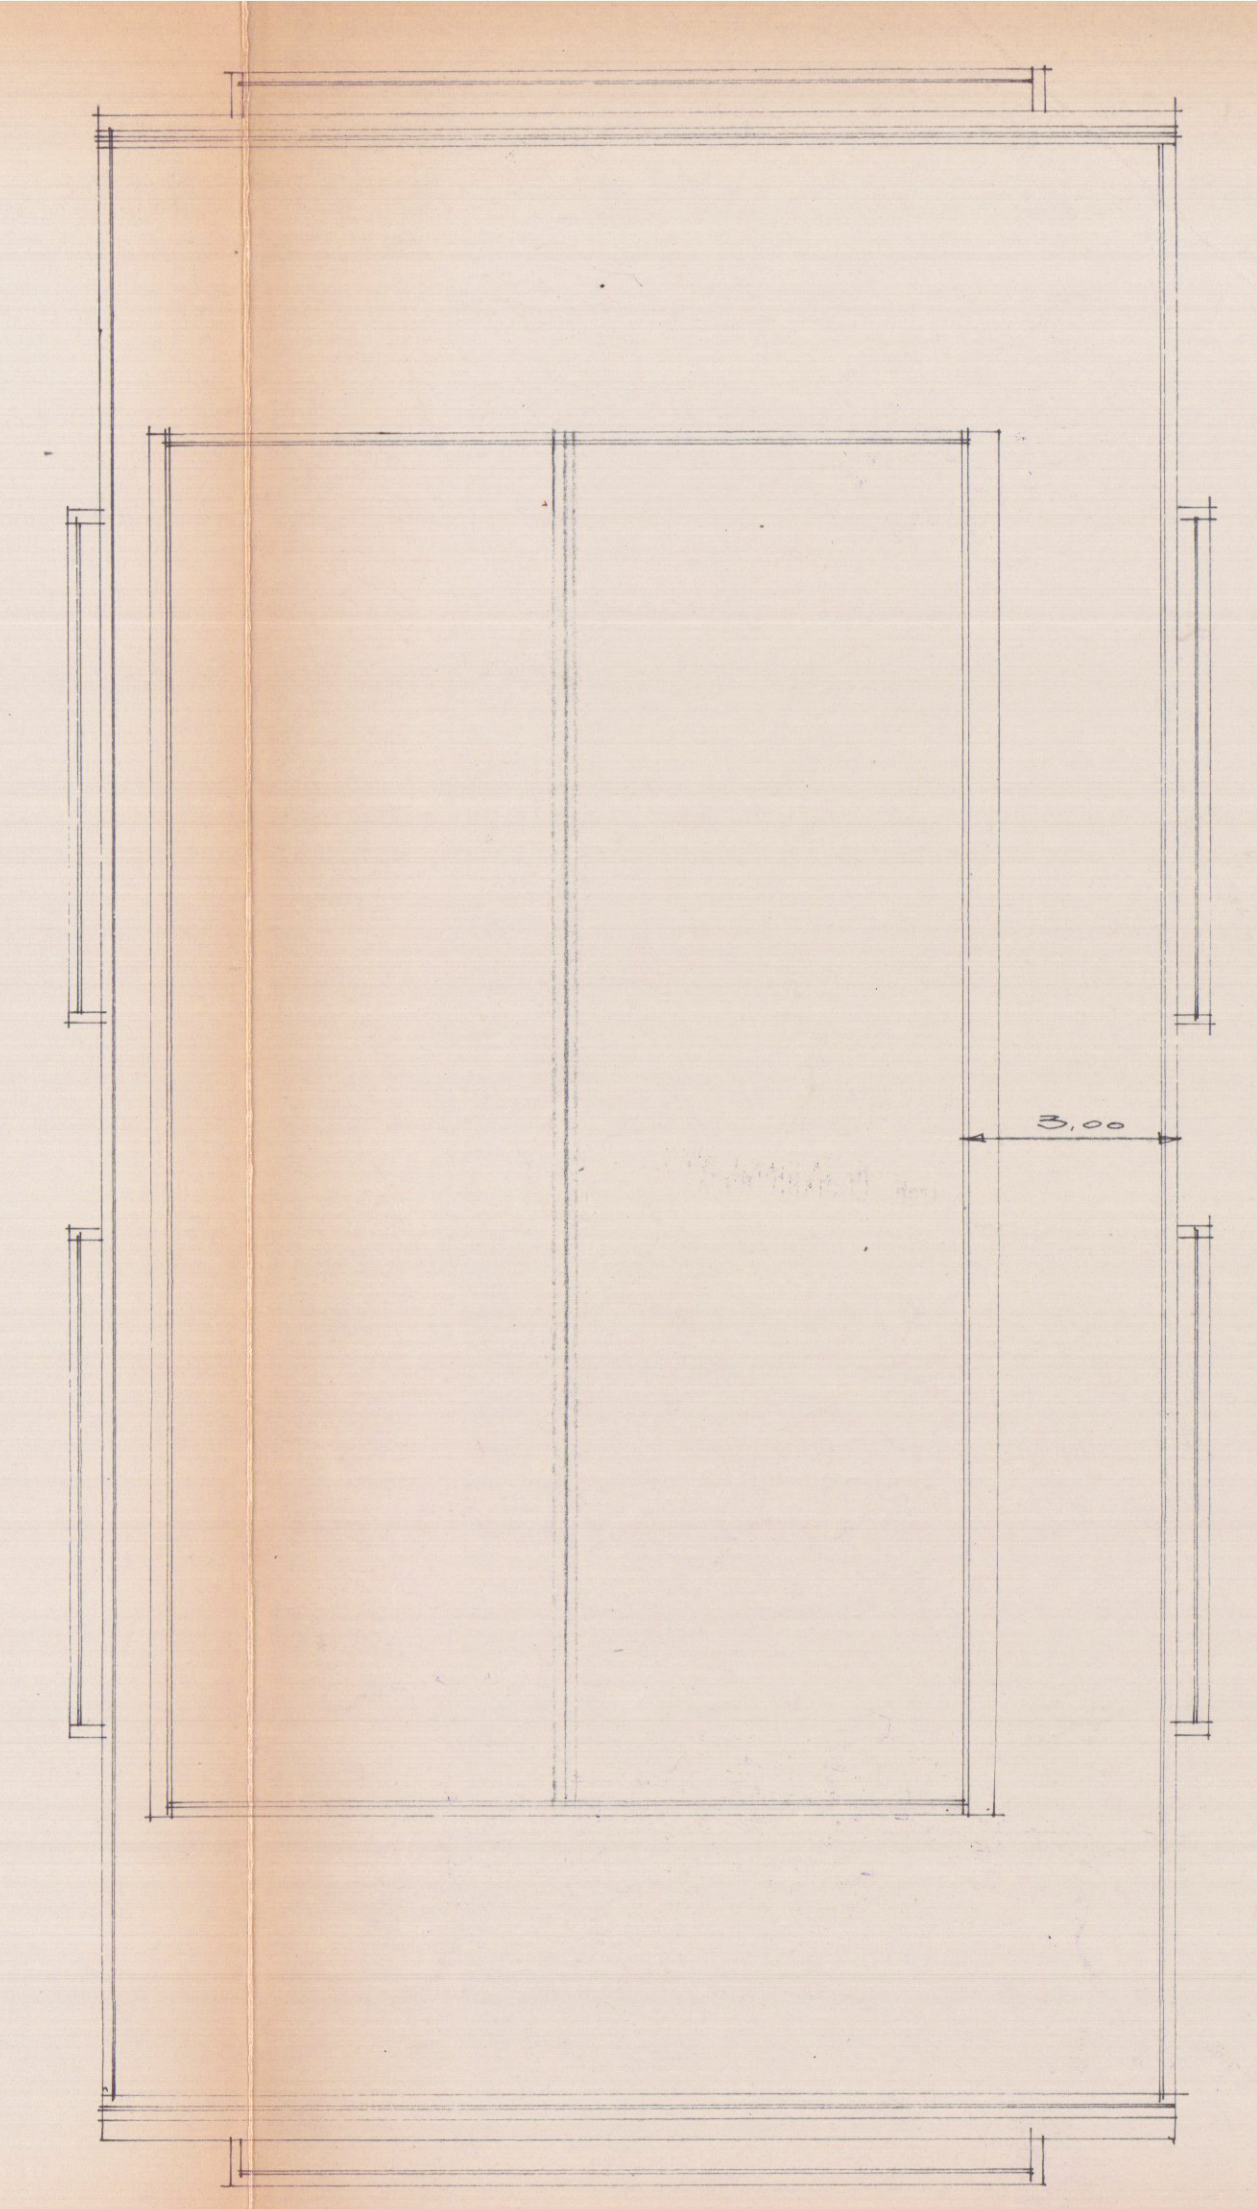

PIANTA DELLA COPERTURA 1:100