

2 SOLUZIONE



PROGETTO DI UN FABBRICATO AD USO NEGOZII
E CIVILE ABITAZIONE DA ERIGERSI IN VIA PIAVE
LOC. SAN LUCA DI PROPRIETA' DEI SIGG.:
BRUSCHI ALESSANDRO, EDITTA E COSTANTINO.

SCALA 1:100



RESPINTO


Proa. Polina Gova

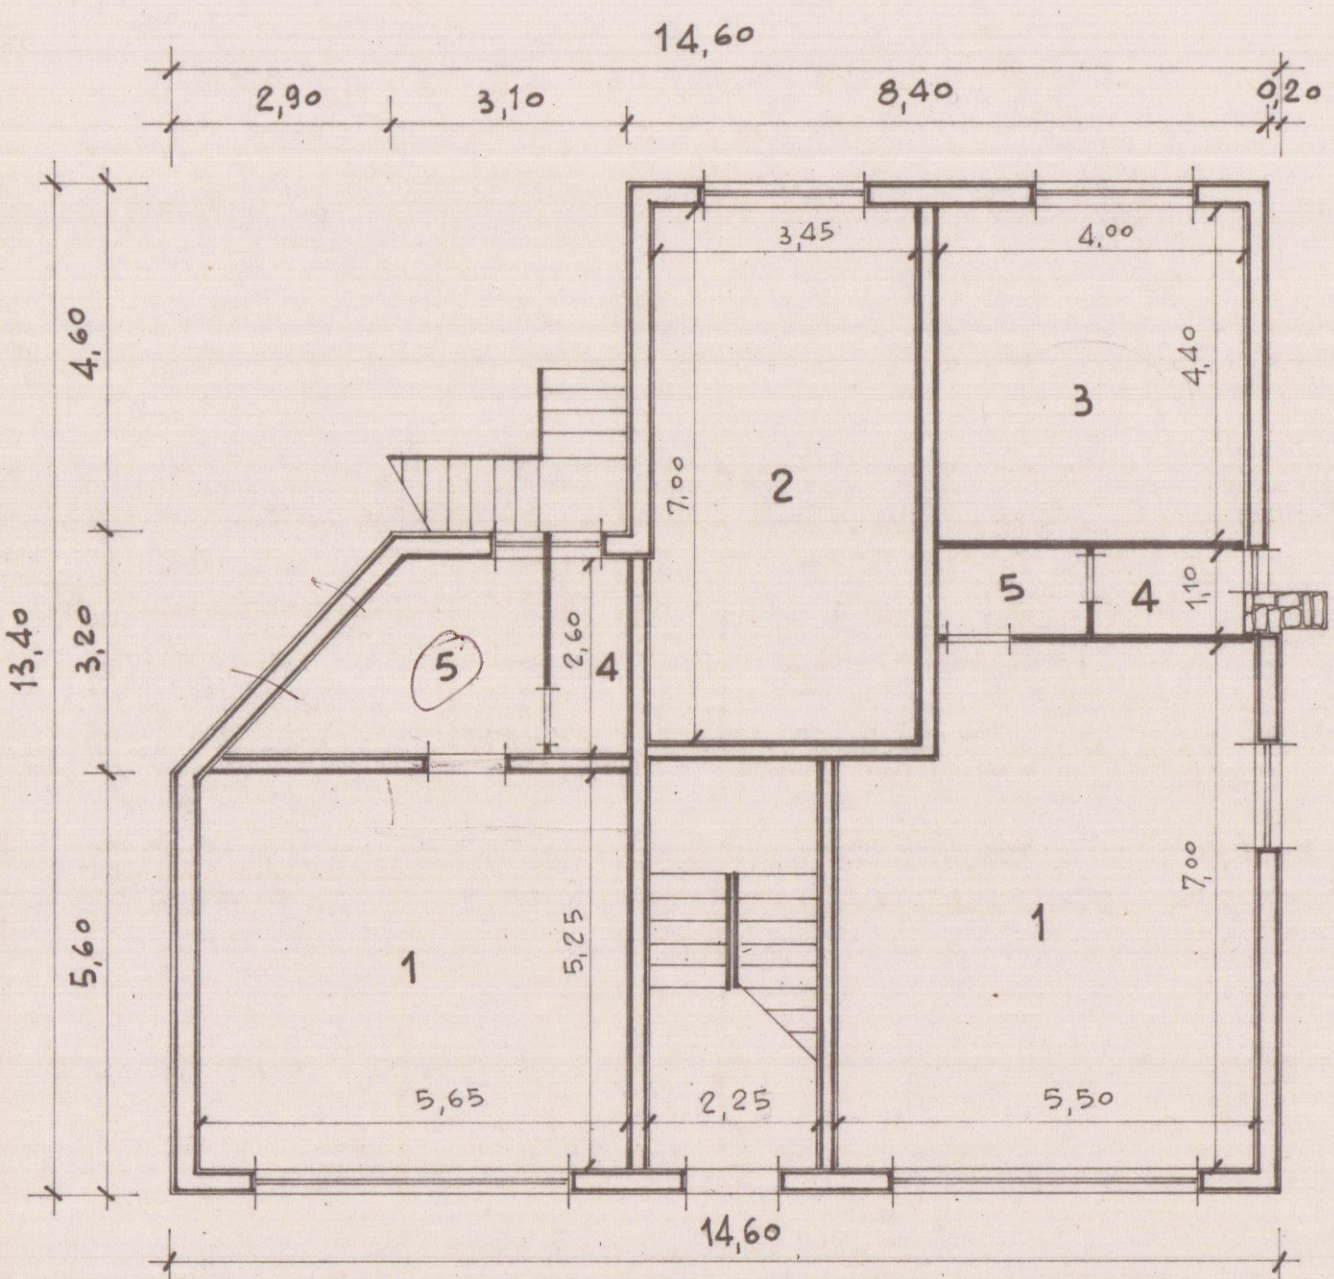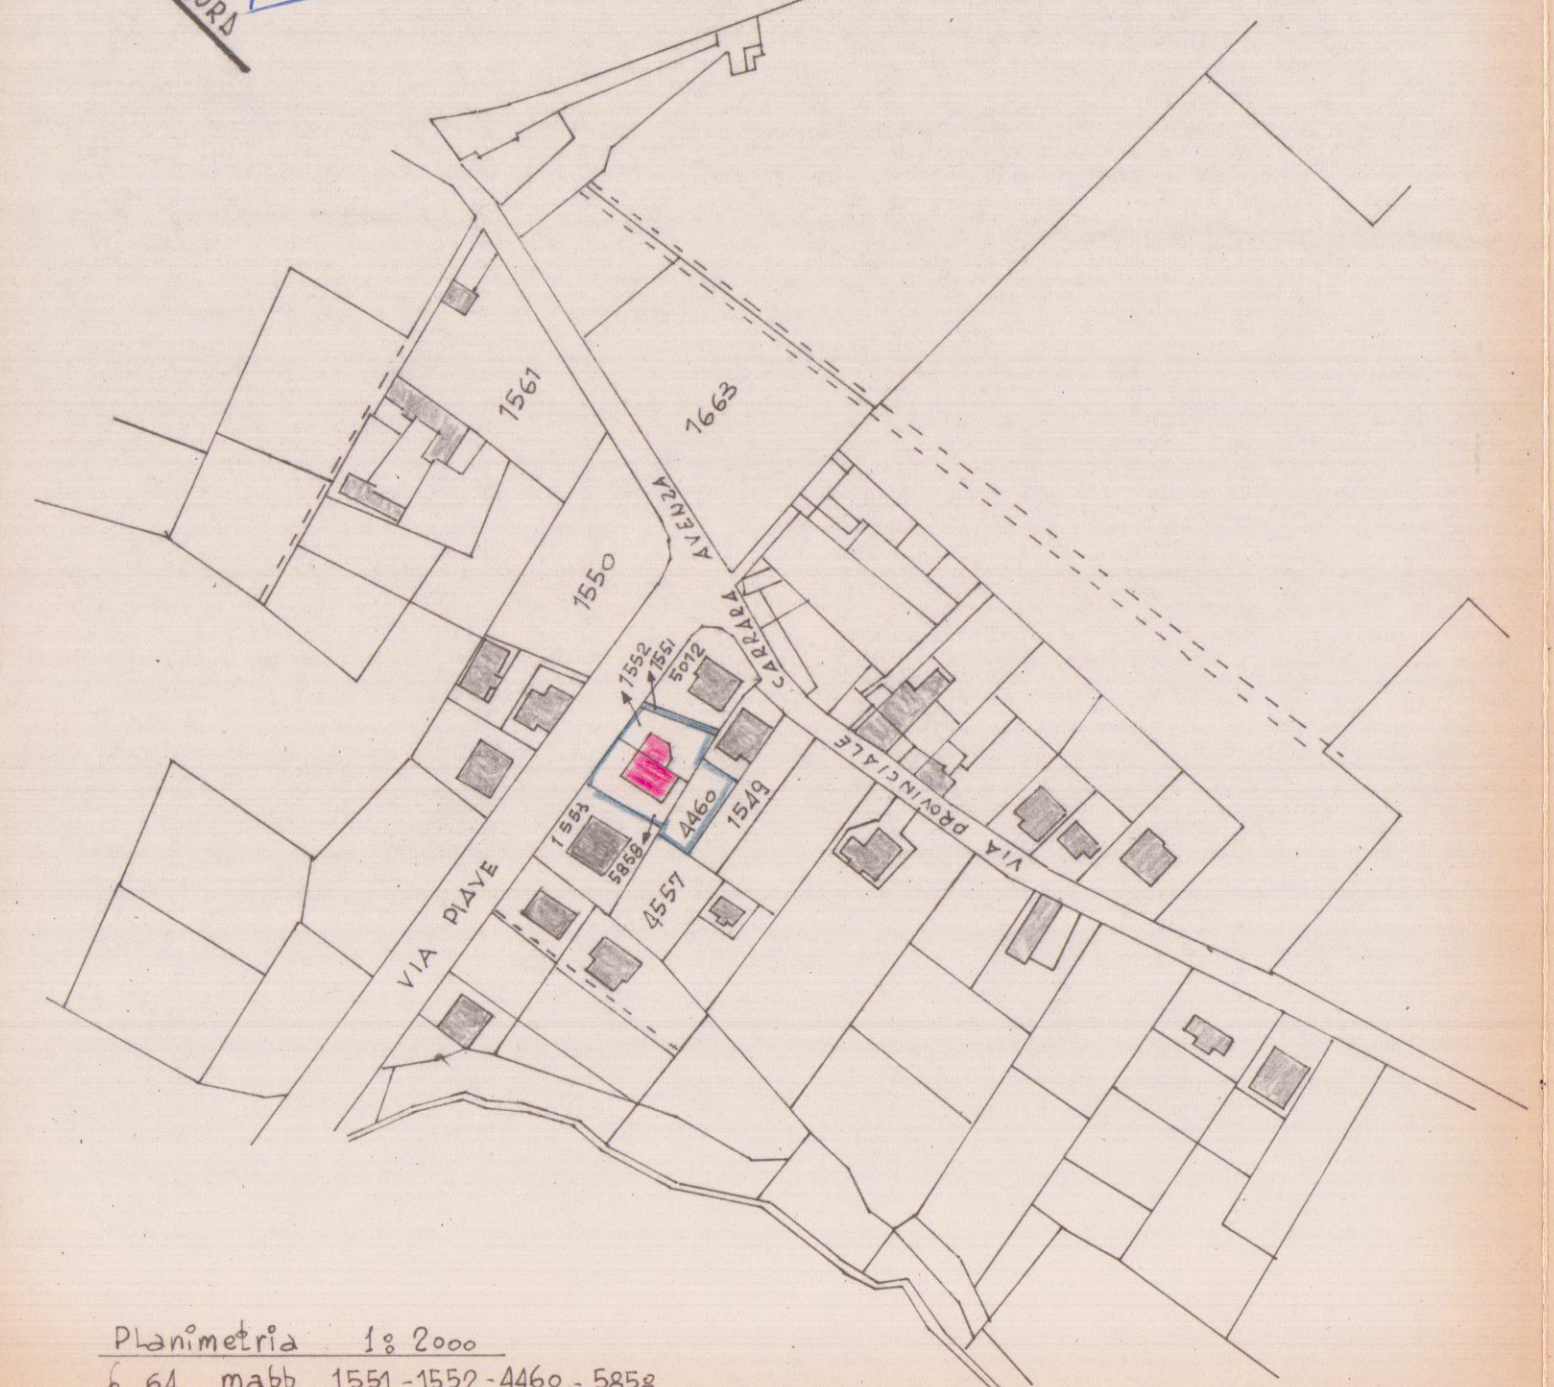

PIANTA PIANO TERRA


- 1 NEGOZIO
- 2 RIDOSTIGLIO
- 3 ~~QUADRANTE~~ locale caldaia
- 4 GABINETTO
- 5 ANTIGABINETTO

Proa. Polina Gova

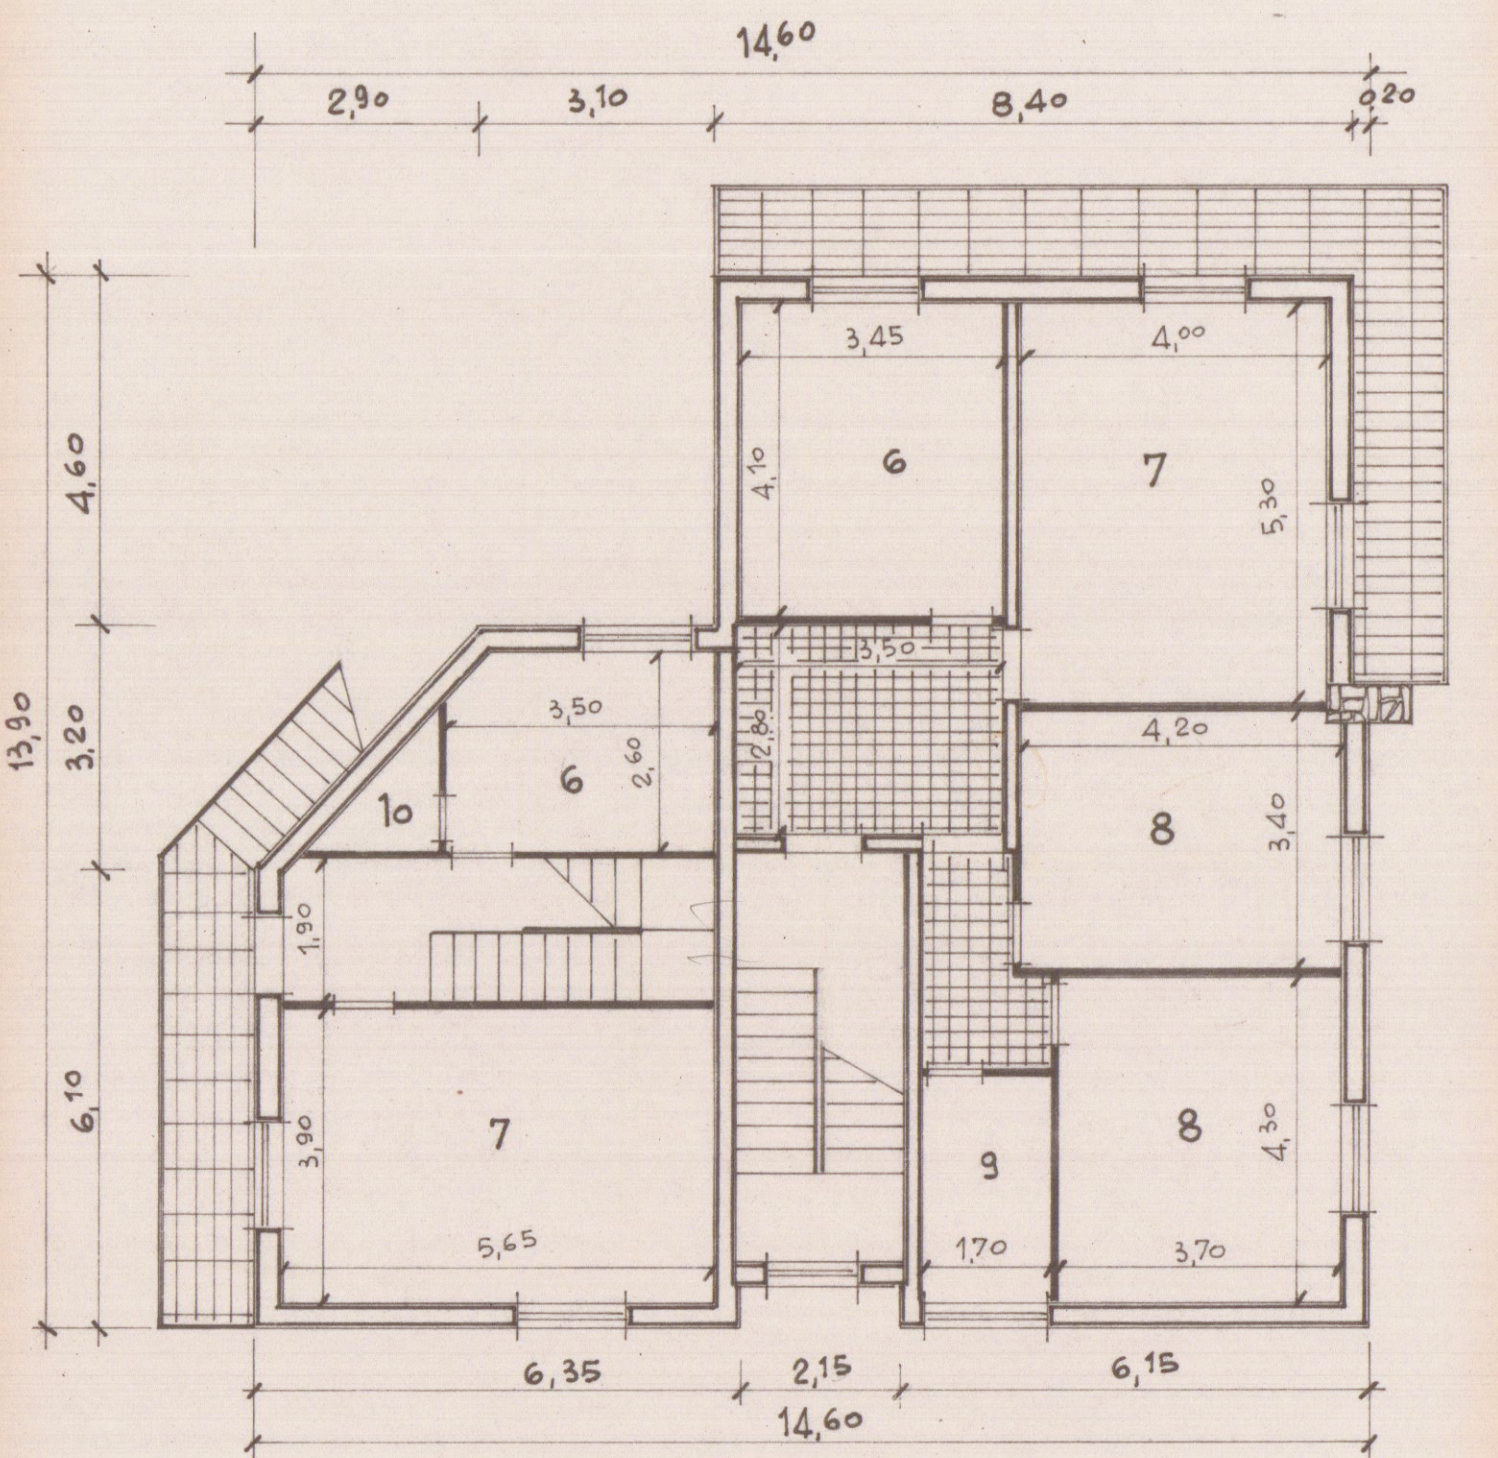

PIANTA PRIMO PIANO

- 6 CUCINA
- 7 SOGGIORNO
- 8 CAMERA
- 9 BAGNO
- 10 RIDOSTIGLIO

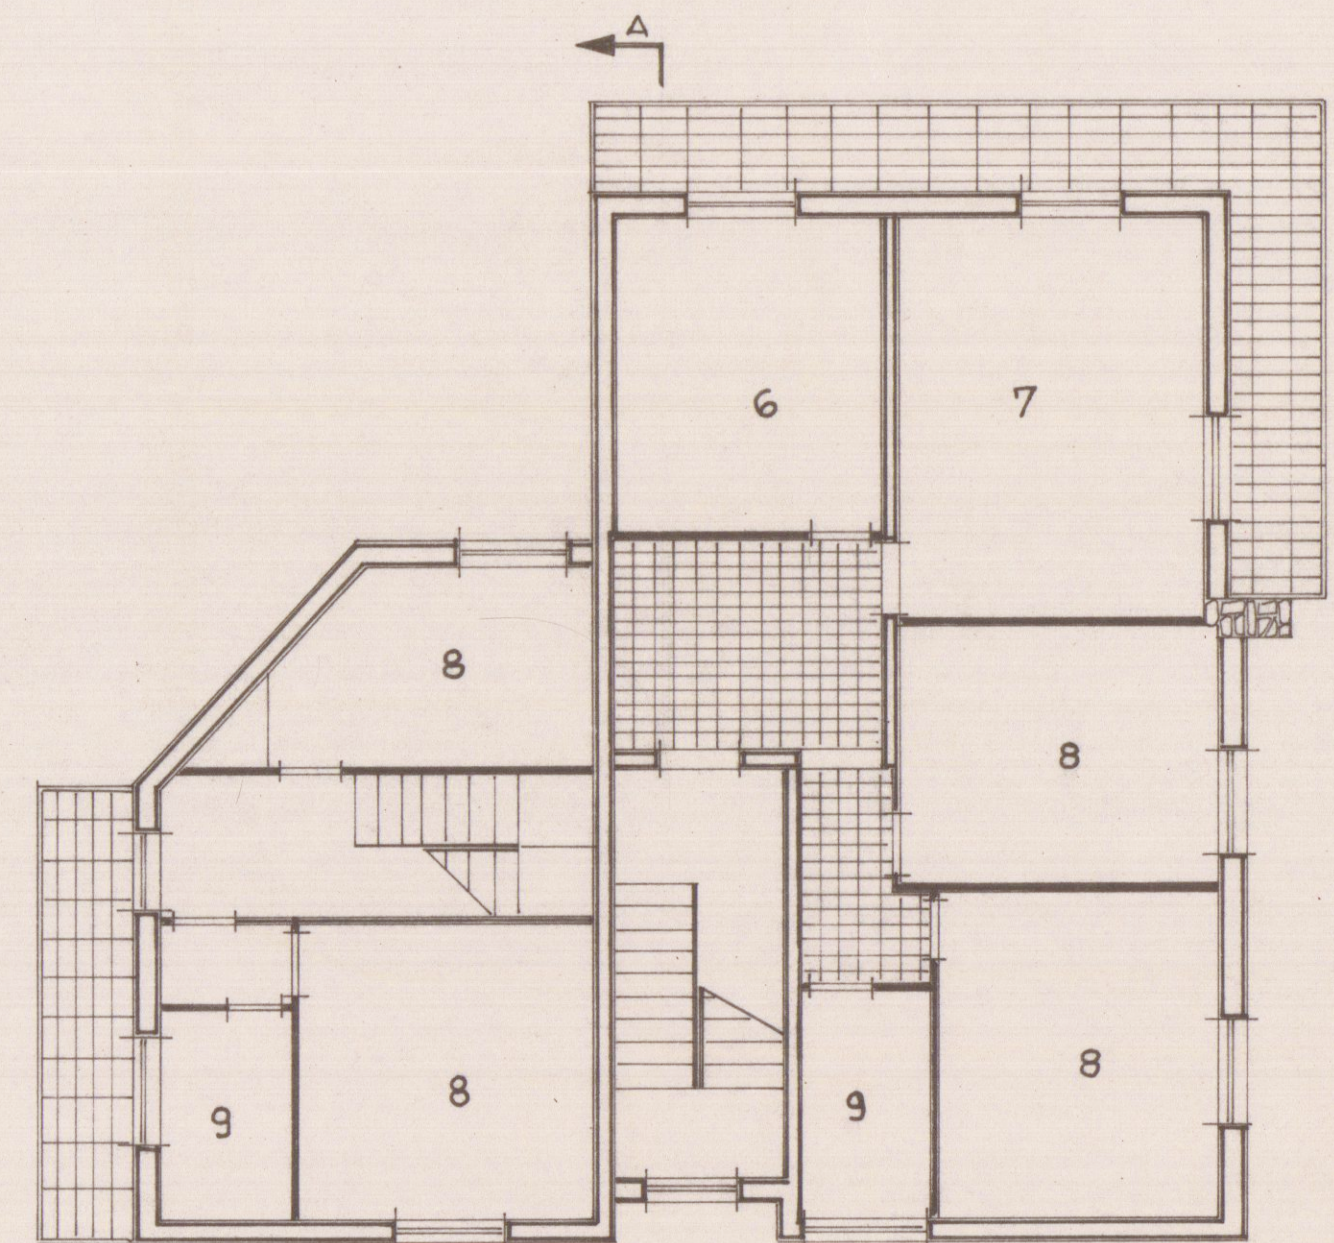


PIANTA SECONDO PIANO




PROSPETTO NORD




PROSPETTO SUD

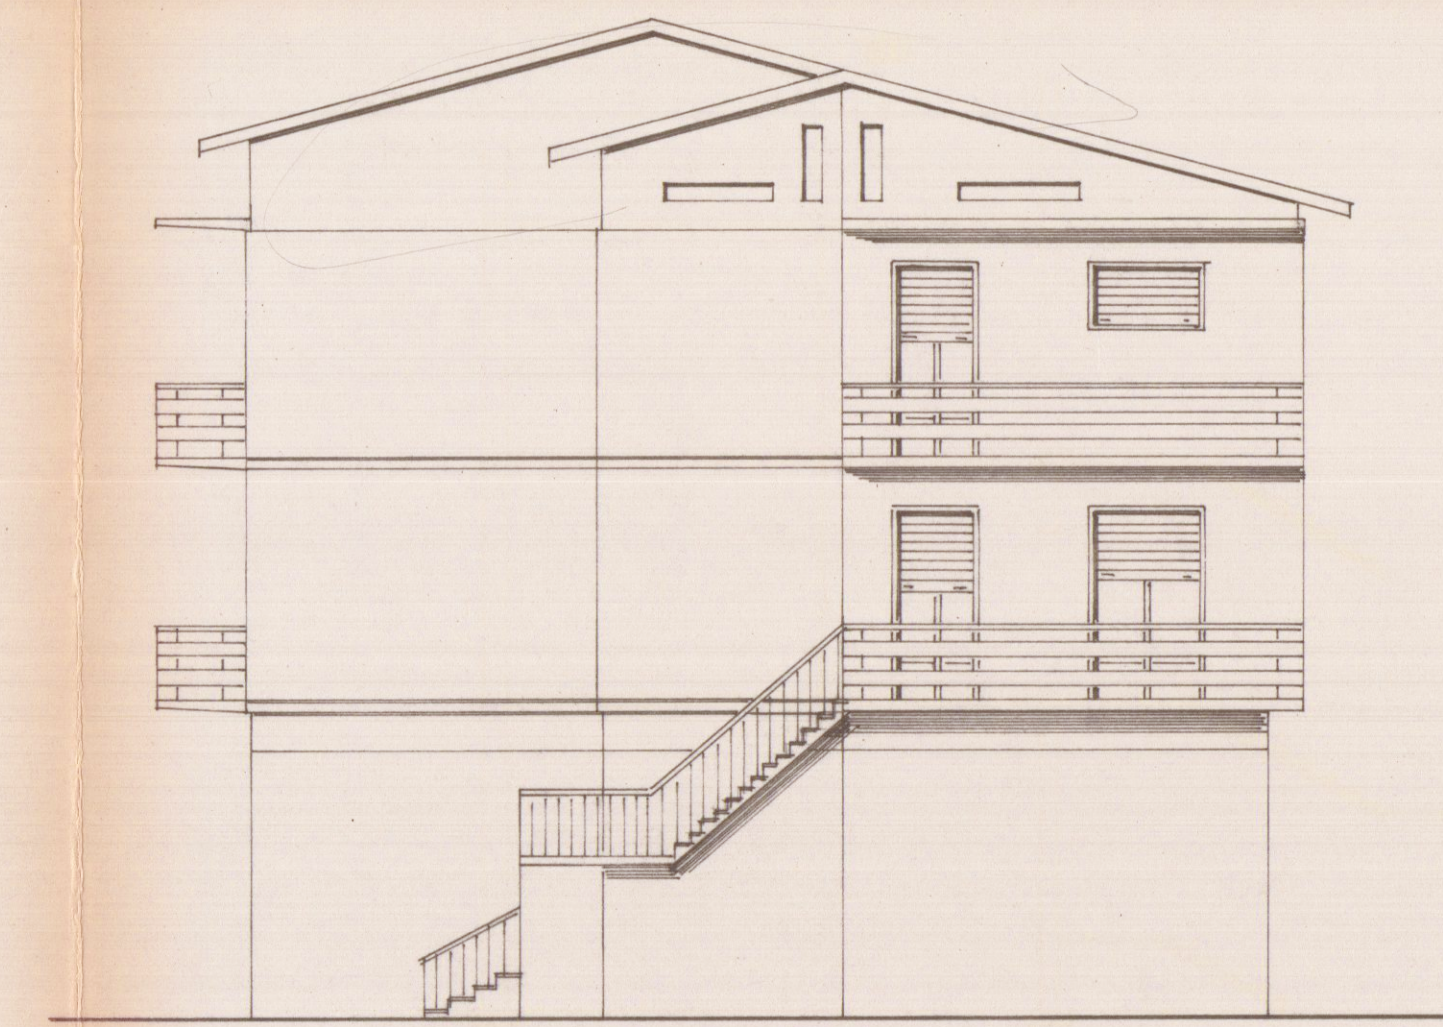

FIANCO EST

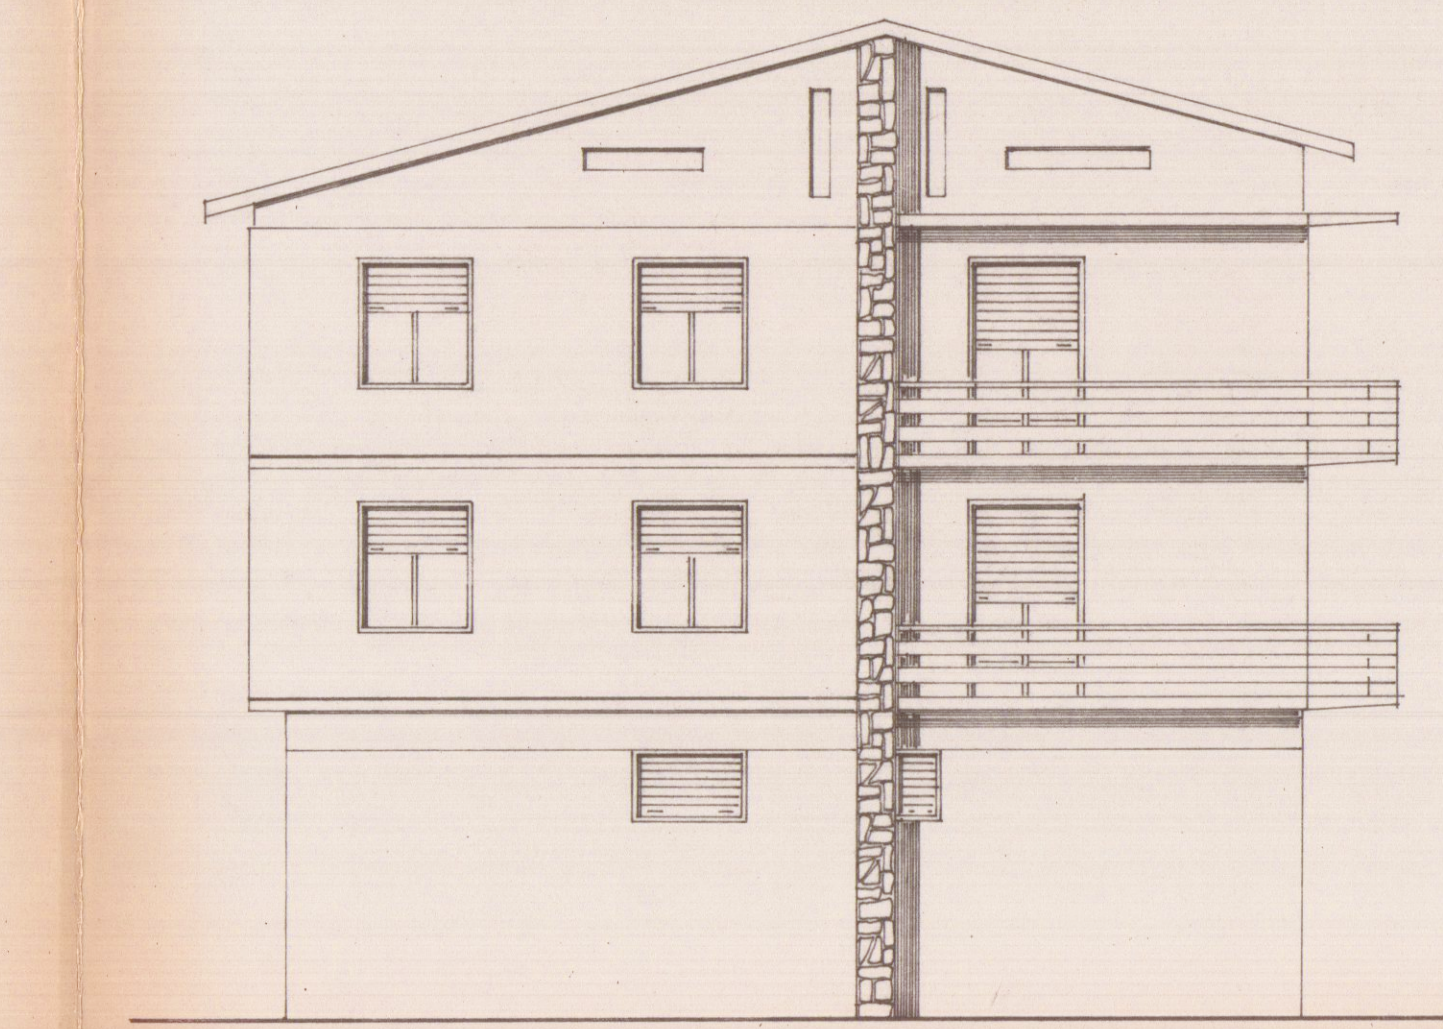

FIANCO OVEST

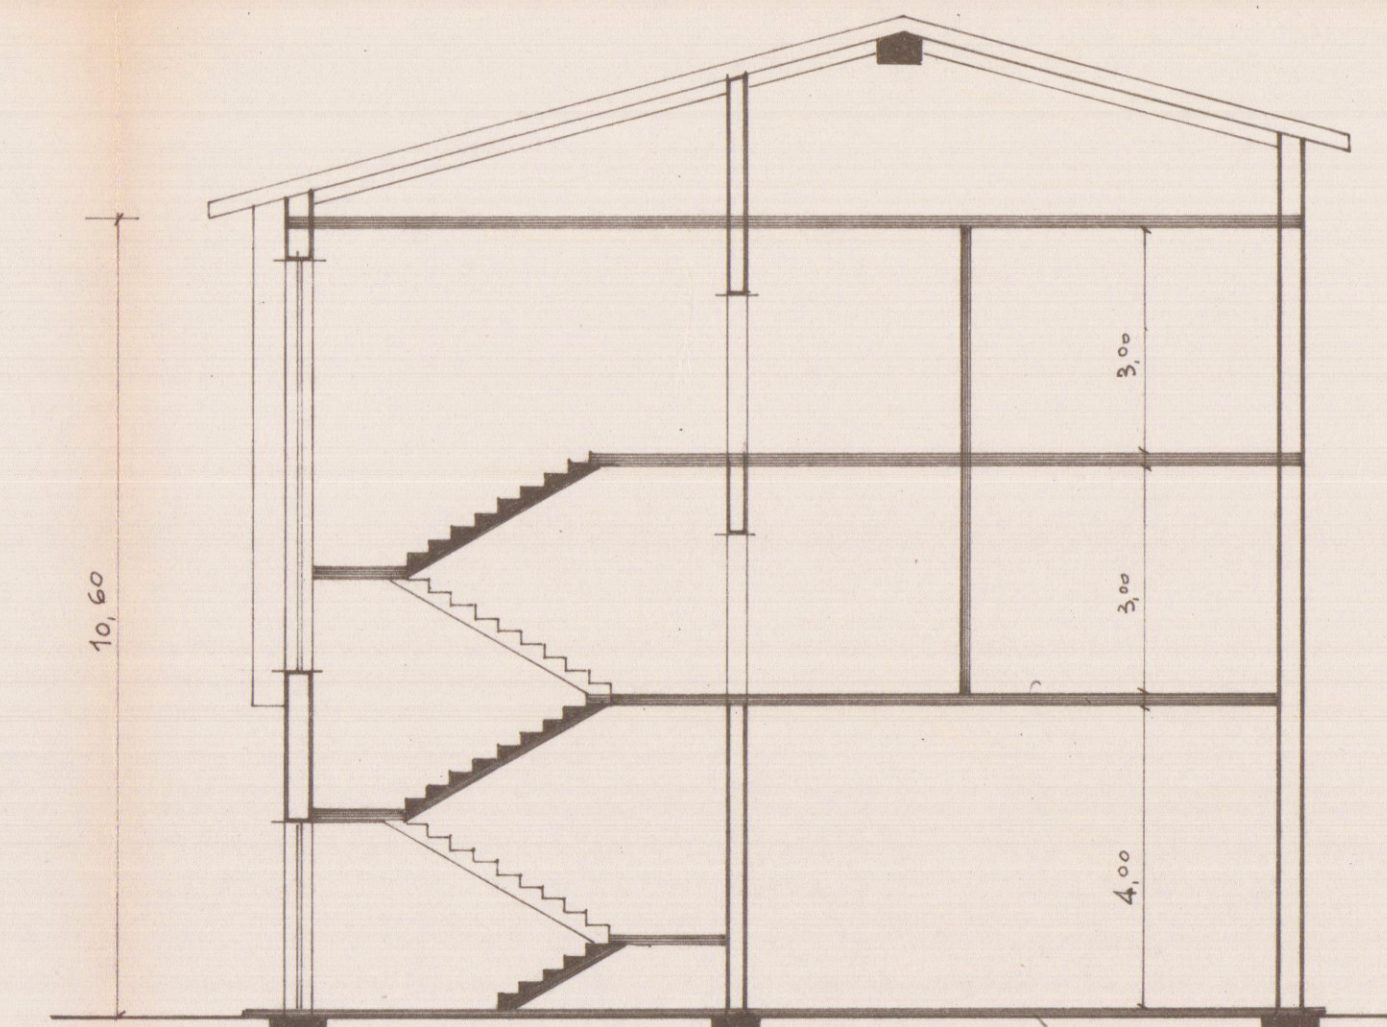

SEZIONE A-A