





PROSPETTO SUD OVEST

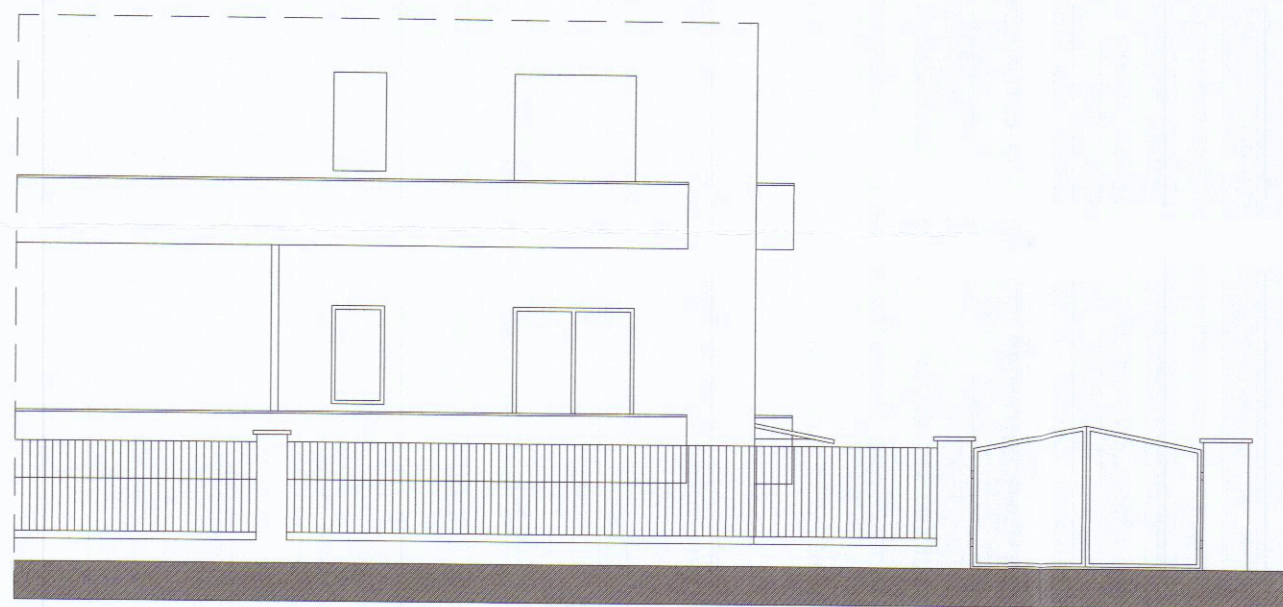

PROSPETTO SUD EST

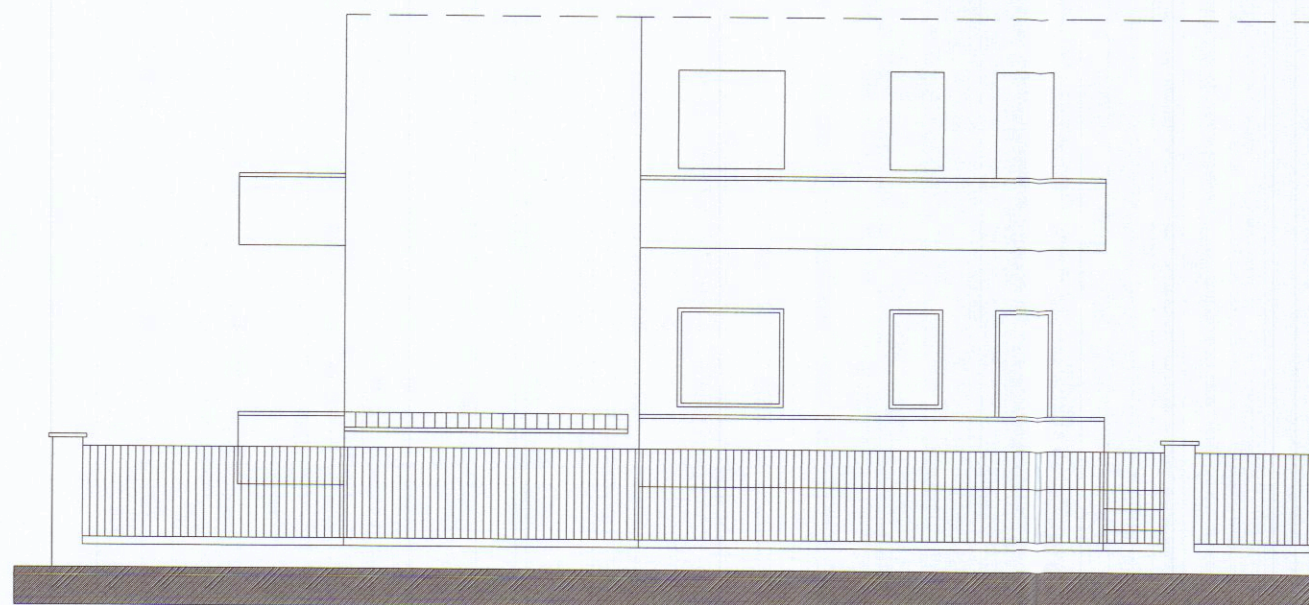

PIANTA PIANO TERRA

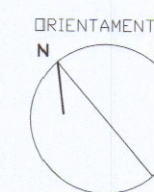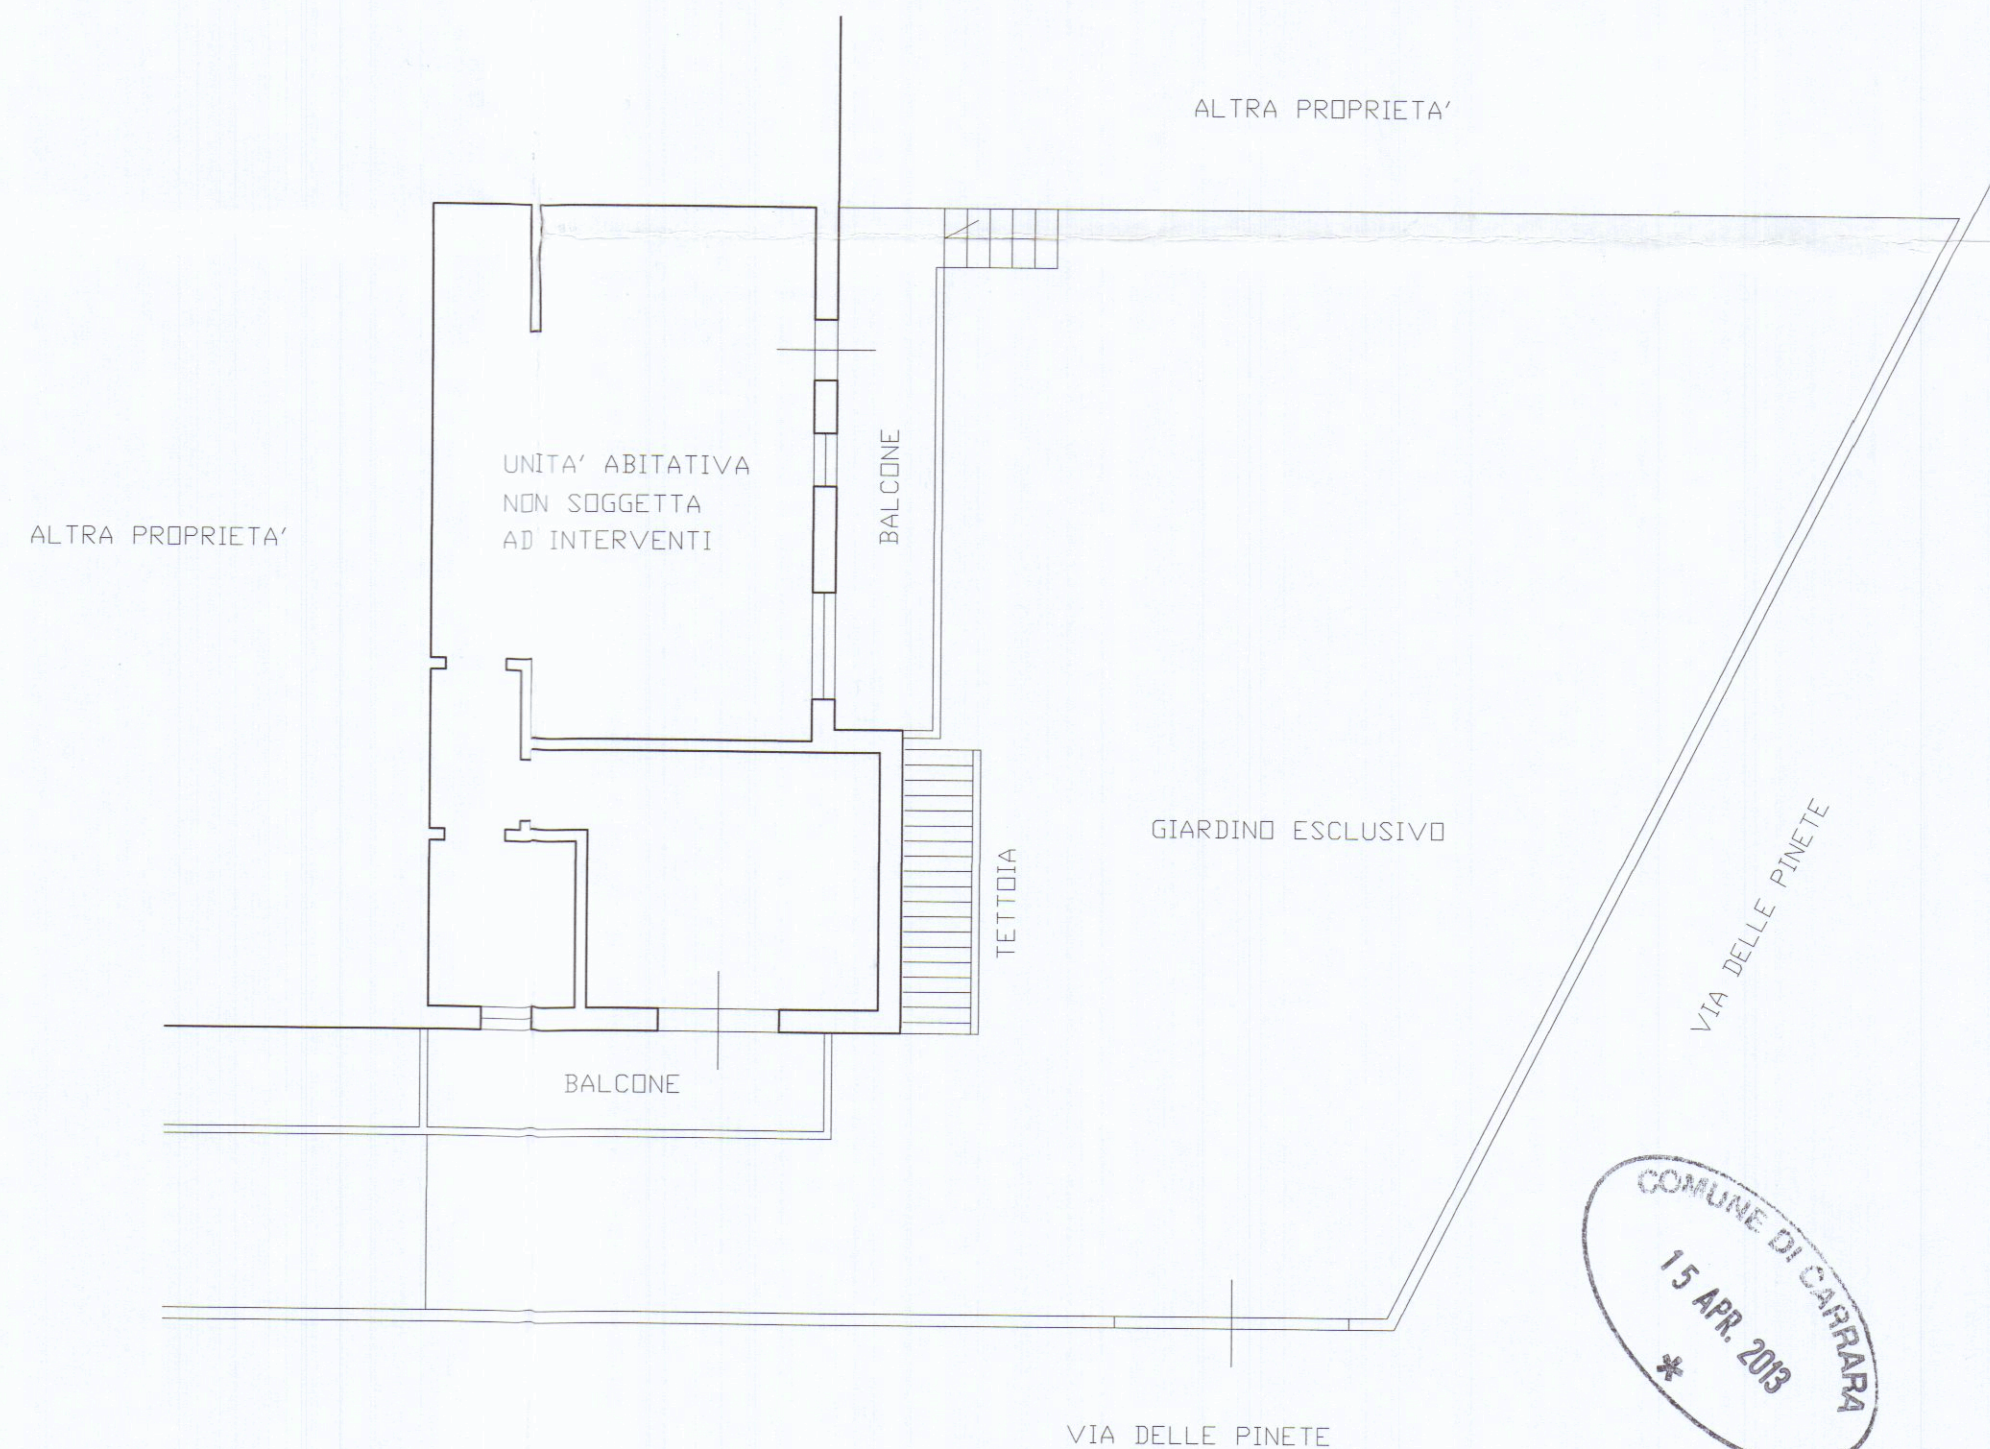

GIOVANNI
IVANICS
GEOMETRA

CARRARA via Carriona n. 71 tel.335.6662108 eMail: giovanni.ivanics@alice.it

INSTALLAZIONE DI CASETTA IN LEGNO SU AREA PERTINENZIALE ESCLUSIVA			
1	STATO ATTUALE		SCALA 1:100
	PIANTA e PROSPETTI		DATA 24.01.2013
	COMMITTENZA Rossi Adriana via delle Pinete 87		Foglio 105
	SITO Via delle Pinete 87 - M. di Carrara		MAPPA/TA 690 sub. 15