

FABBRICATO DI CIVILE ABITAZIONE  
DA ERIGERSI IN VIA MONZONE  
MARINA DI CARRARA

Sovrapposto

PROPRIETÀ: Soc. IMMOBILIARE LA ROSA S.R.L.

PROGETTISTA: DOTT. ARCH. DANI ATTILIO

PIANTA PIANO TERRA - P. SEMINTERRATO - P. PRIMO

SCALA 1:100


A

TAV.


2/s




Architetto  
DANI  
Attilio

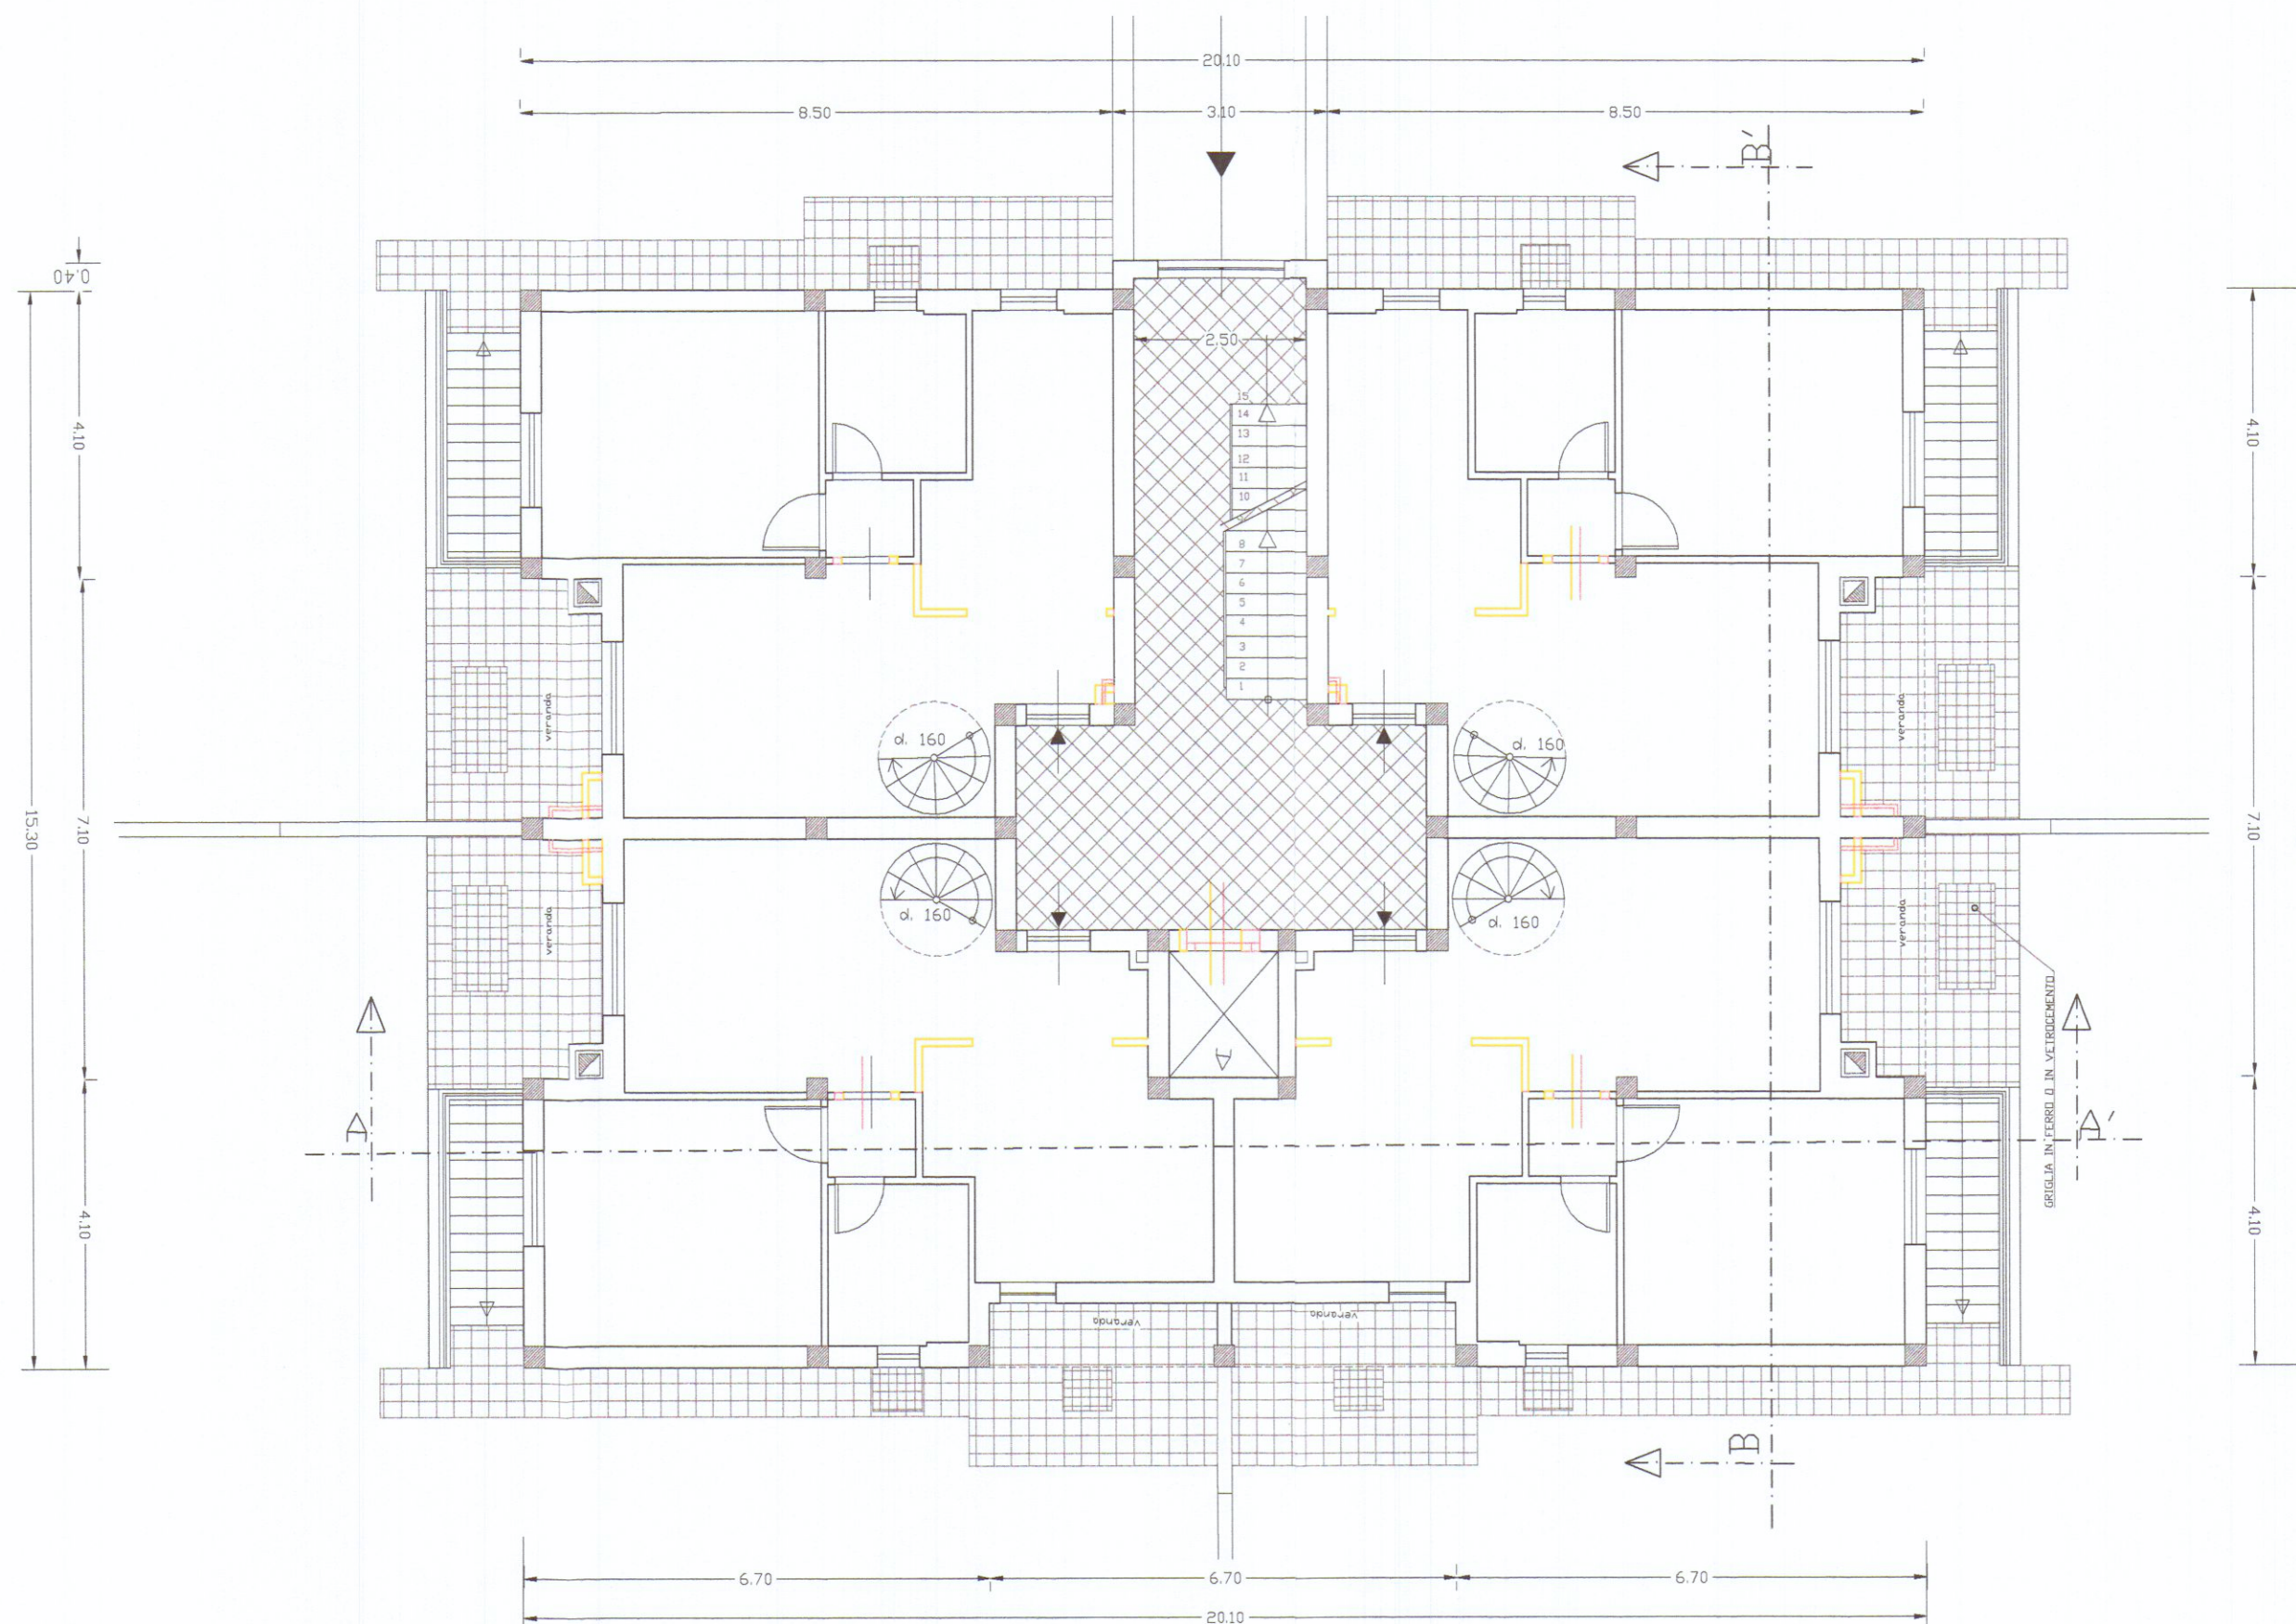

PIANTA PIANO TERRA

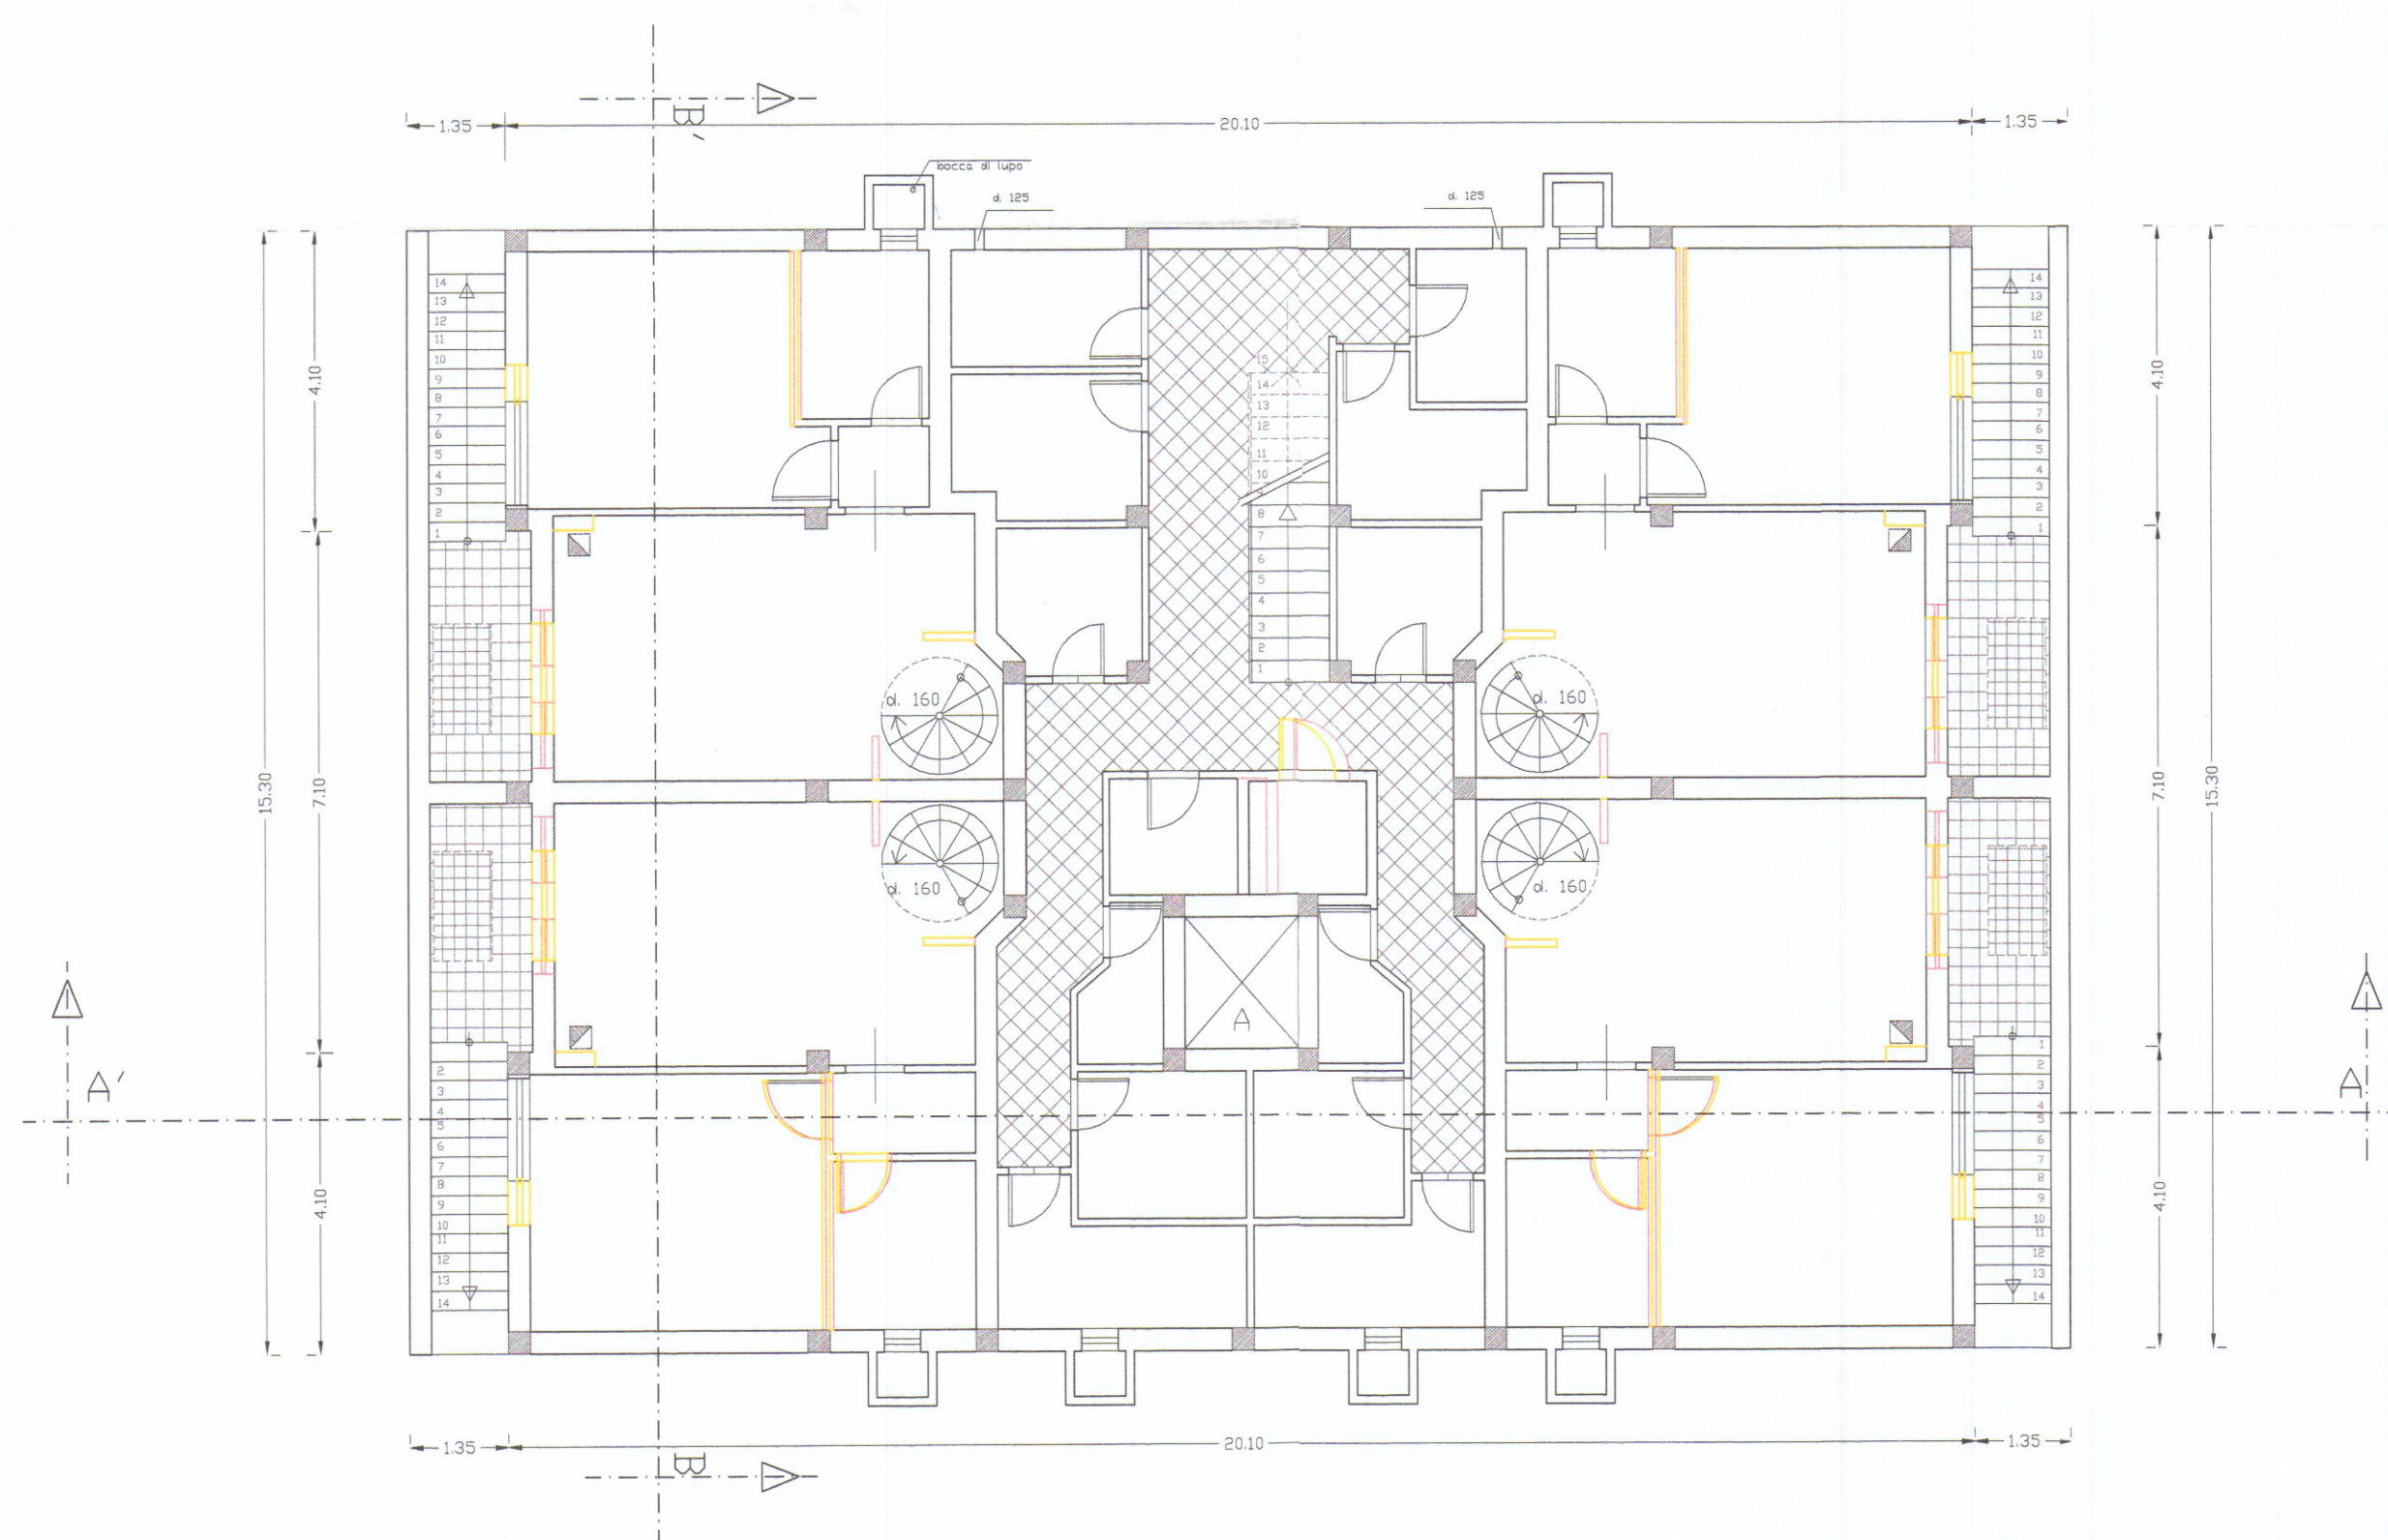

PIANO SEMINTERRATO

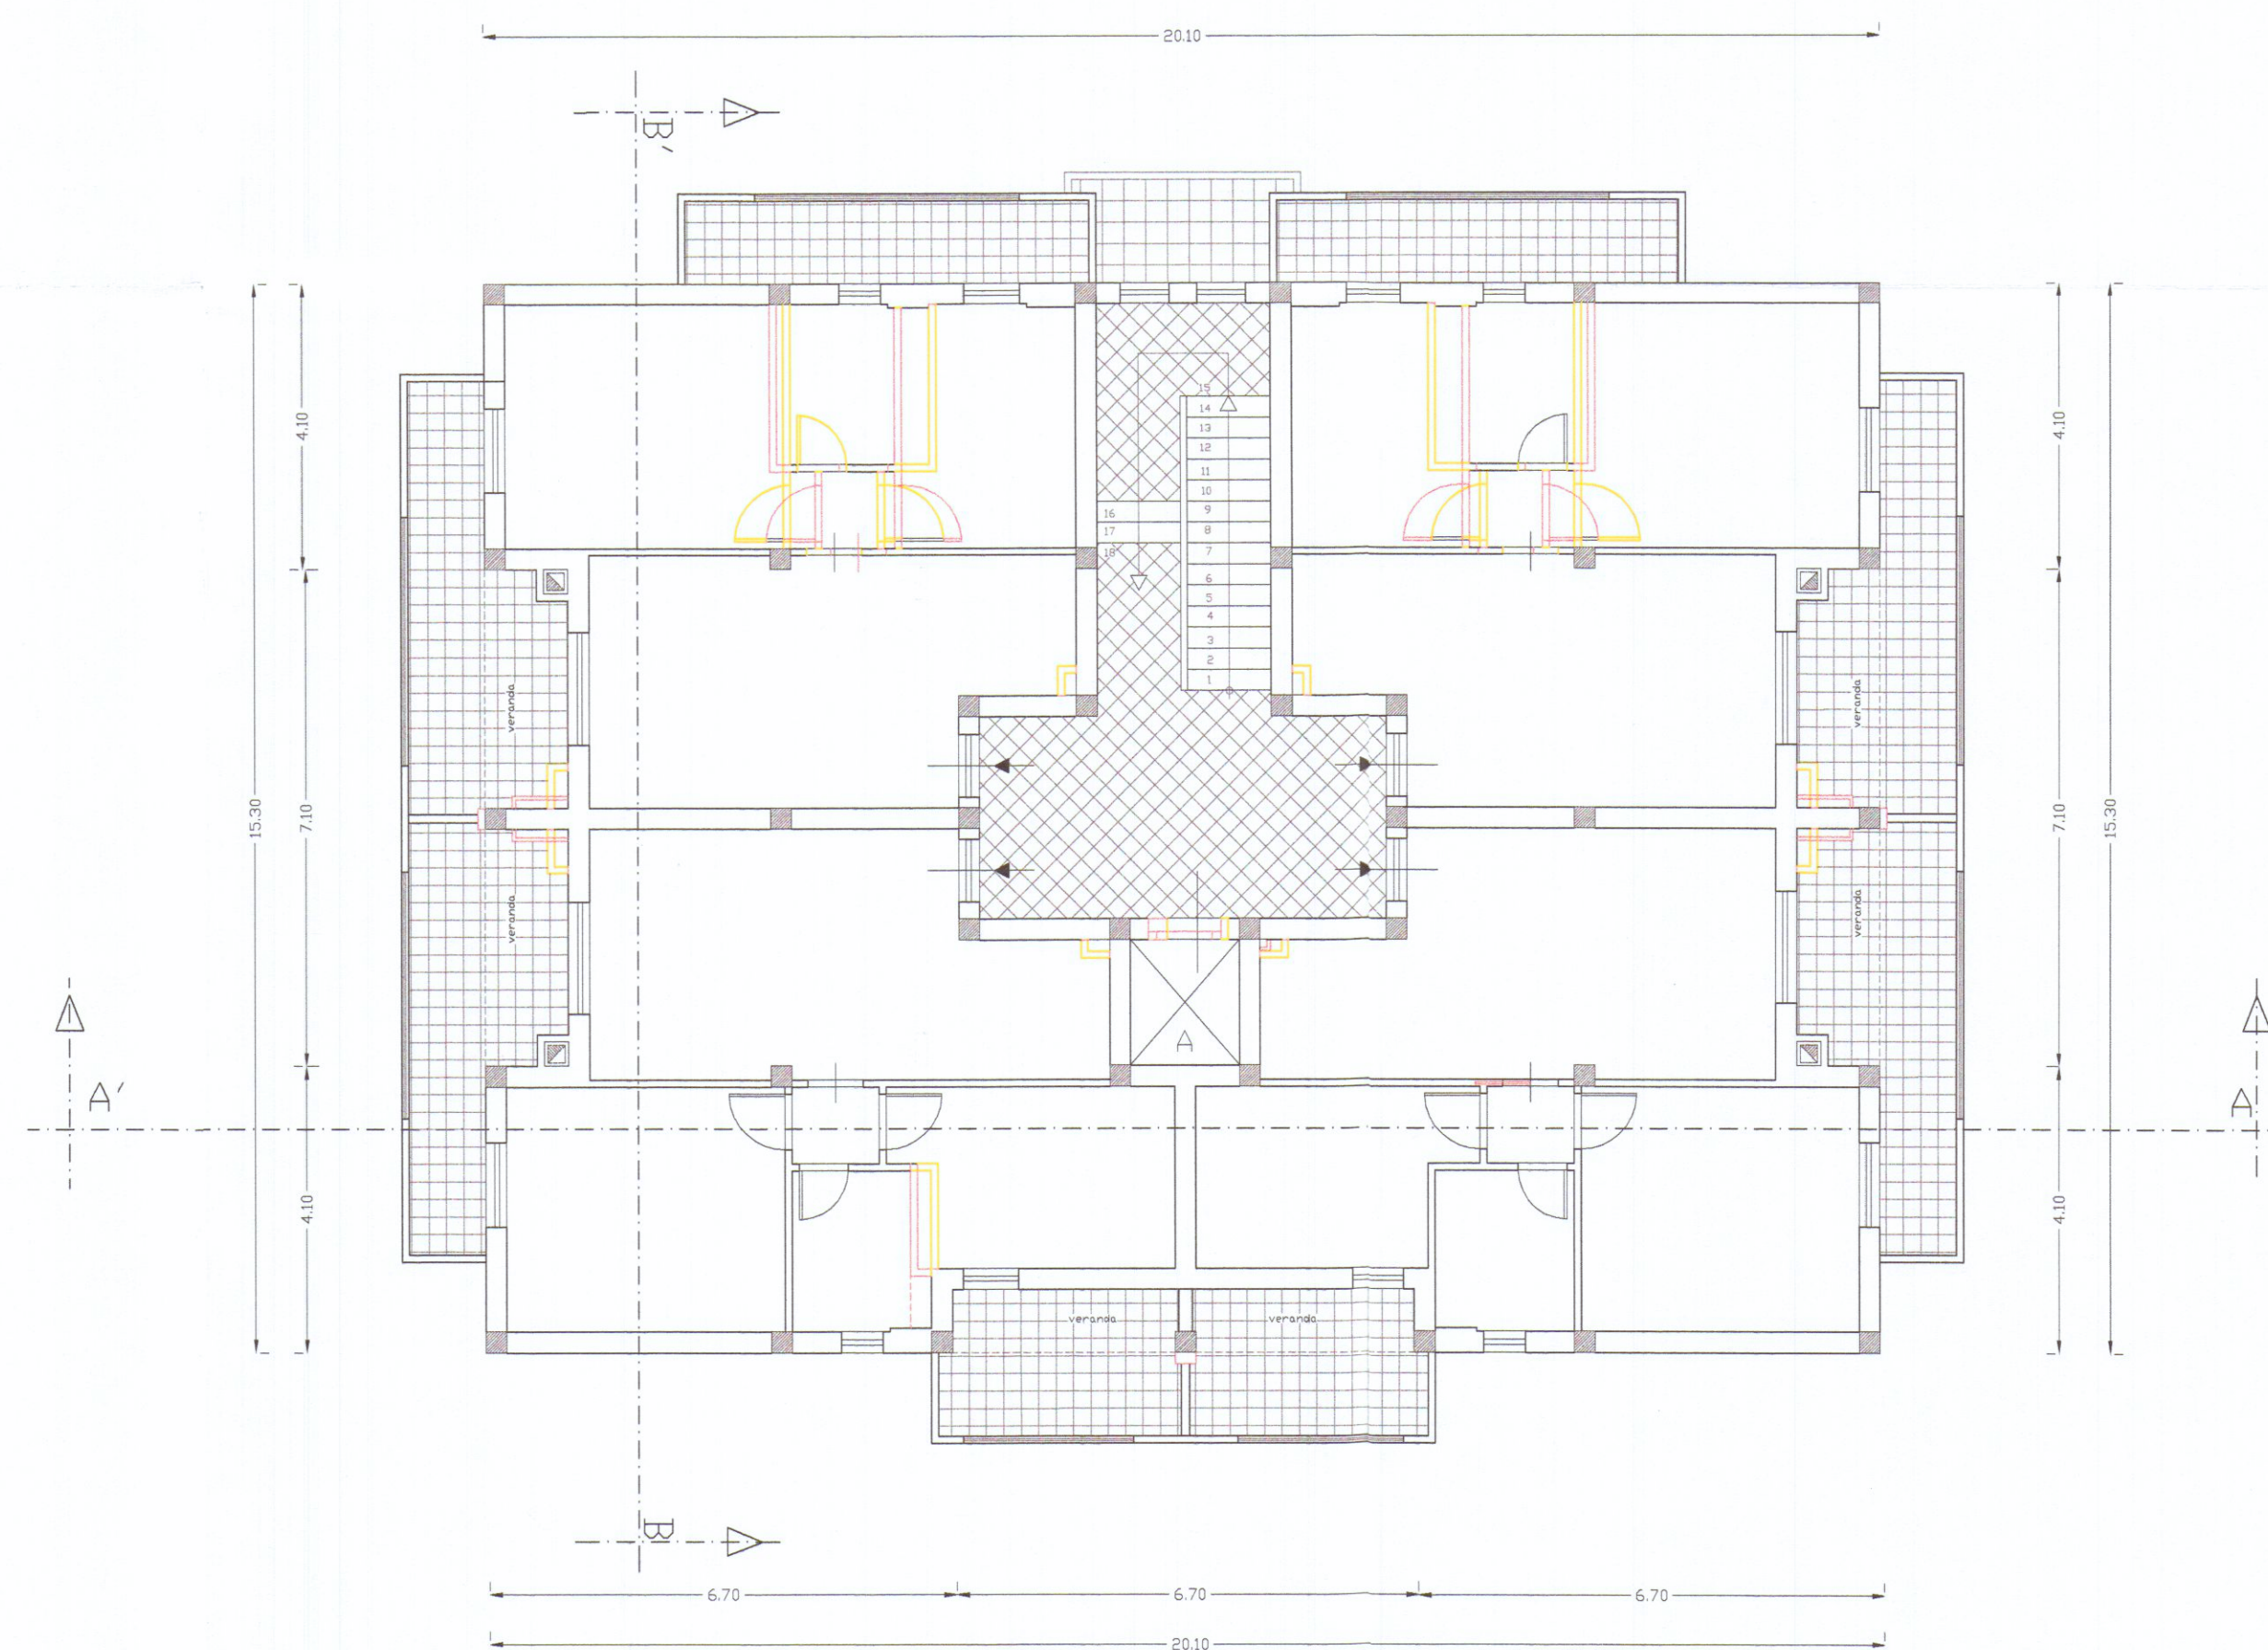

PIANTA PIANO PRIMO