

PROGETTO DI VARIANTE

~~Autore: ...~~

IL FABBRICATO DI proprietà:

Sig.^{ra} FIORANI ANNA - Via Garibaldi
MARINA DI CARRARA

APPROVATO




CONTROLLATO DISEGNI IN SCALA 1:100
IL TECNICO




Approvato dal Sindaco alle condizioni indicate nel permesso di costruzione N. 223 del 18-2-1966

Ing. Capo
[Signature]


STRALCIO PLANIMETRICO
SCALA 1:2000
FOGLIO N° 82
SEZIONE 2
MAPPALE 7109

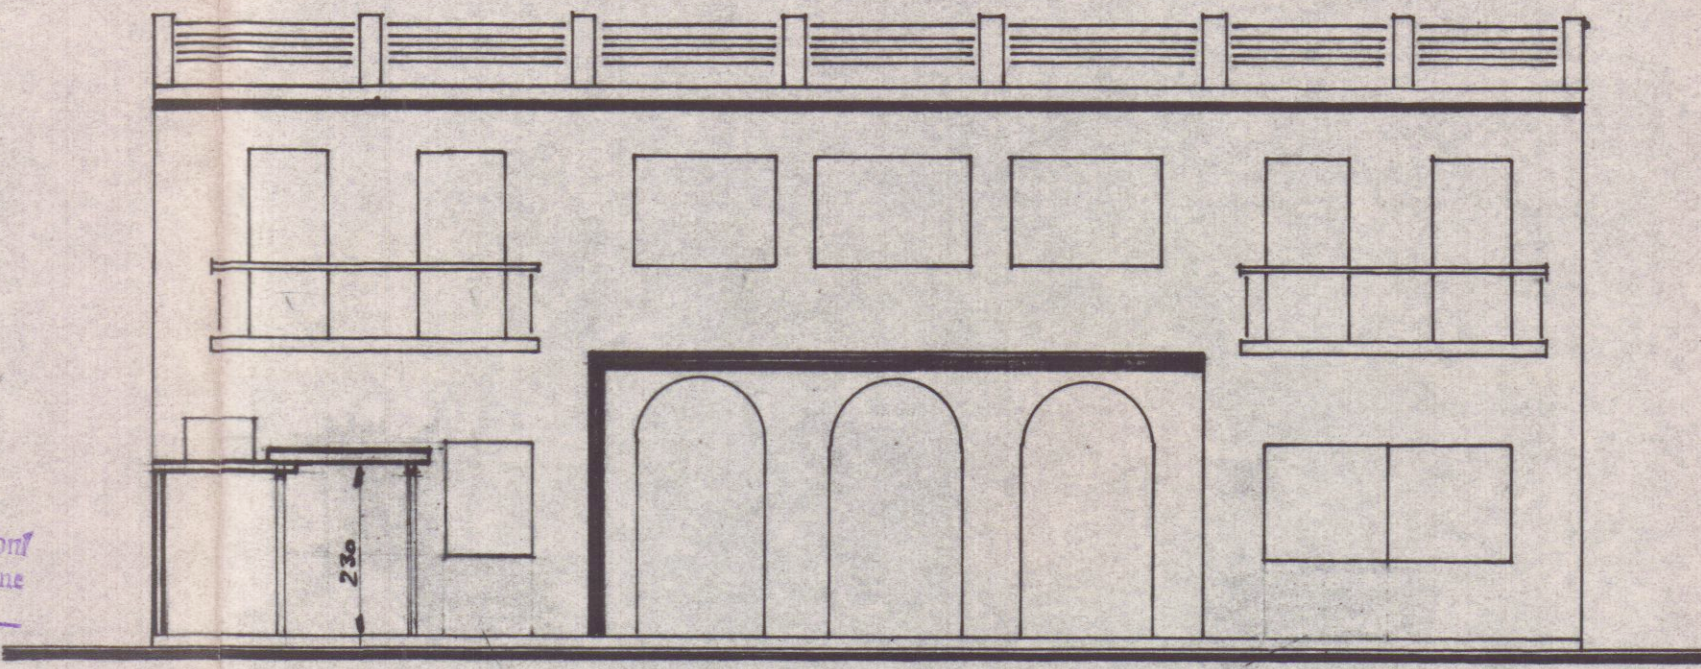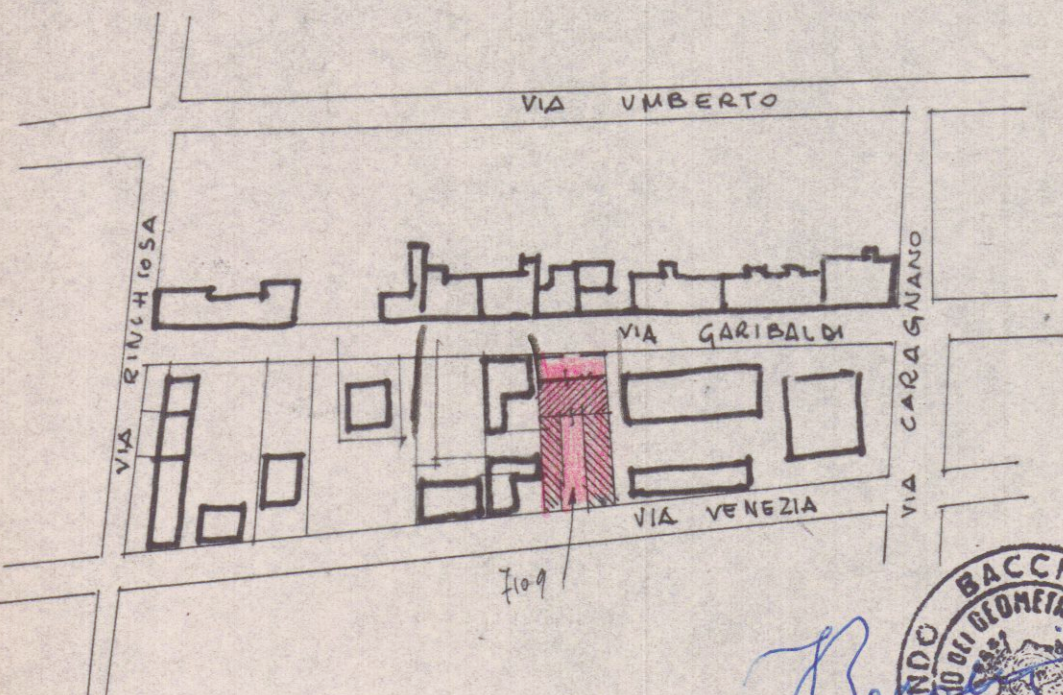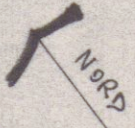

PROSPETTO VIA GARIBALDI

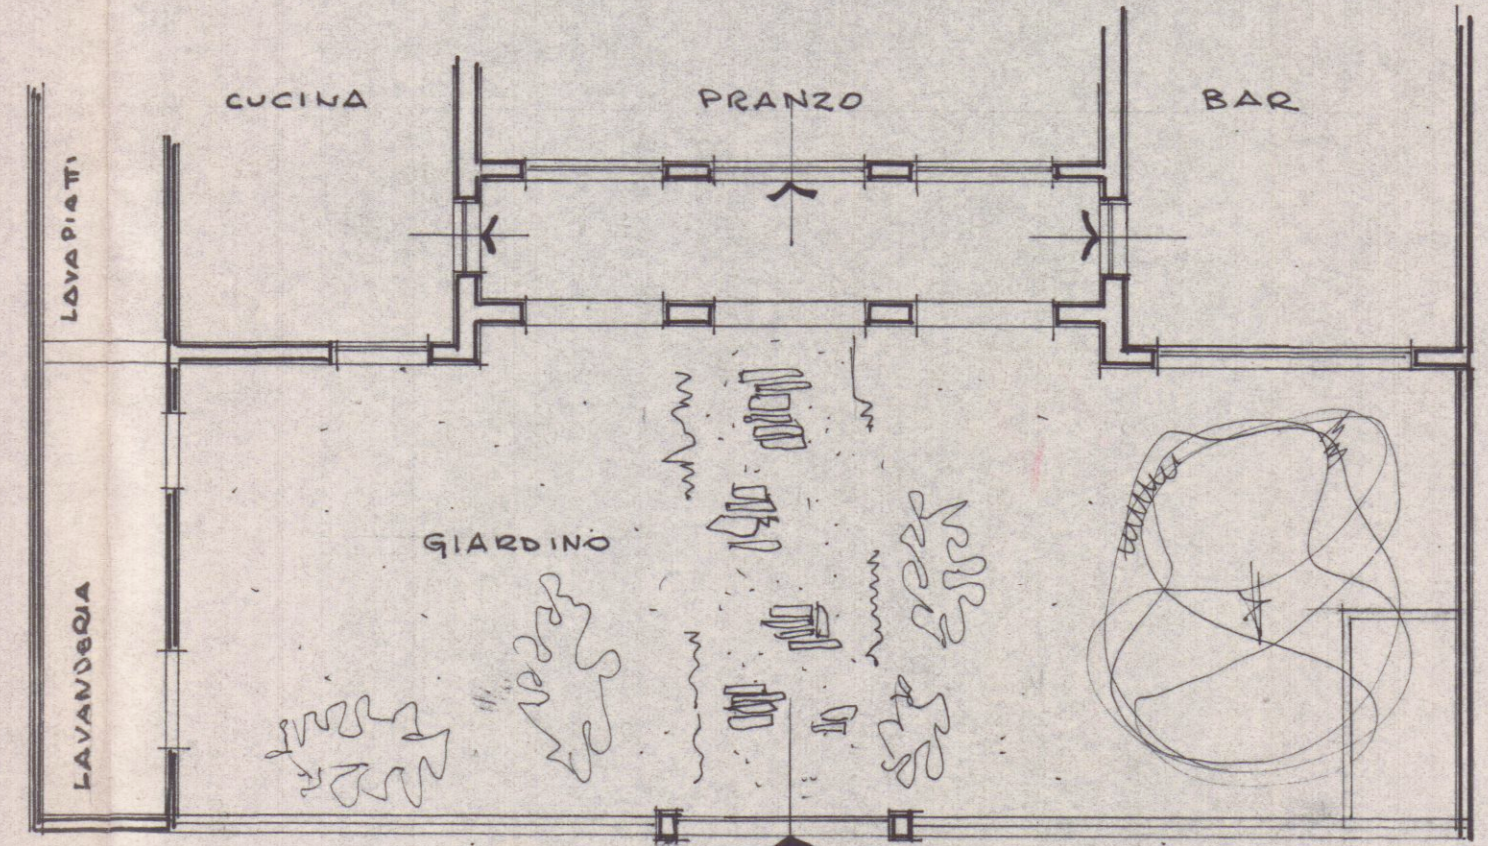


PIANTA PIANO TERRA
(ESISTENTE)

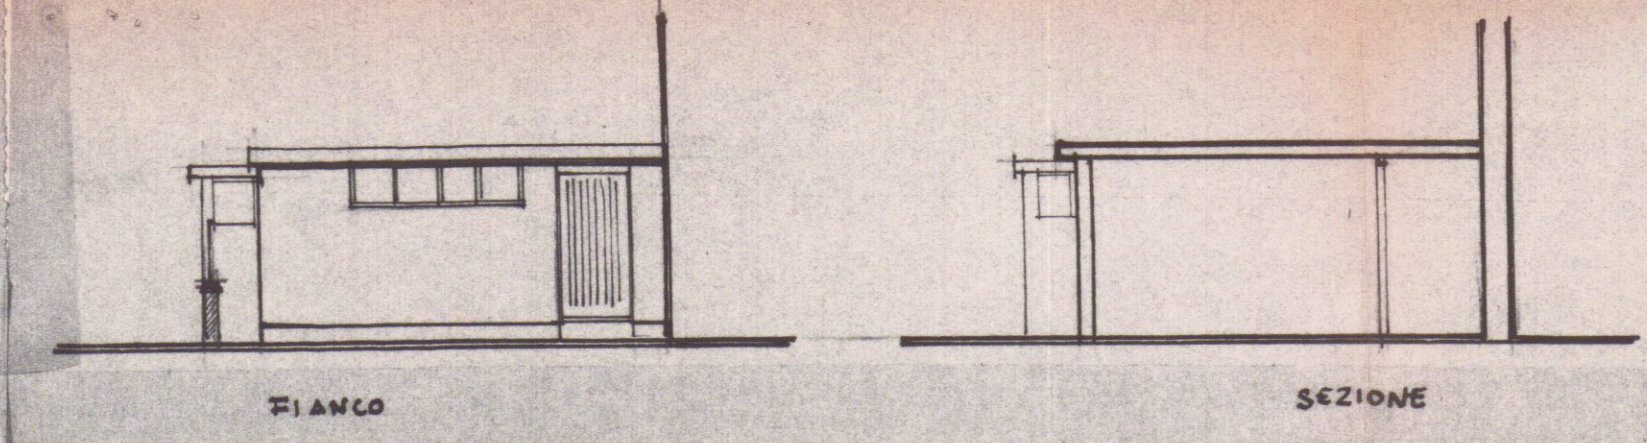


FIANCO

SEZIONE

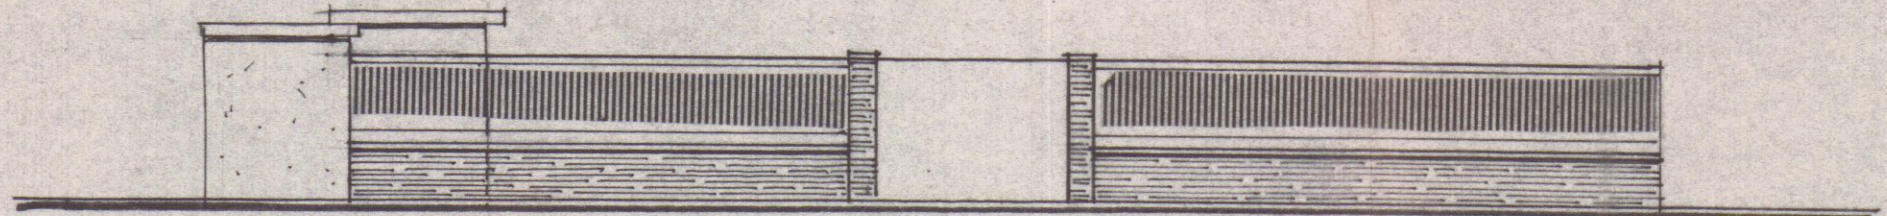

RECINZIONE ESISTENTE VIA GARIBALDI

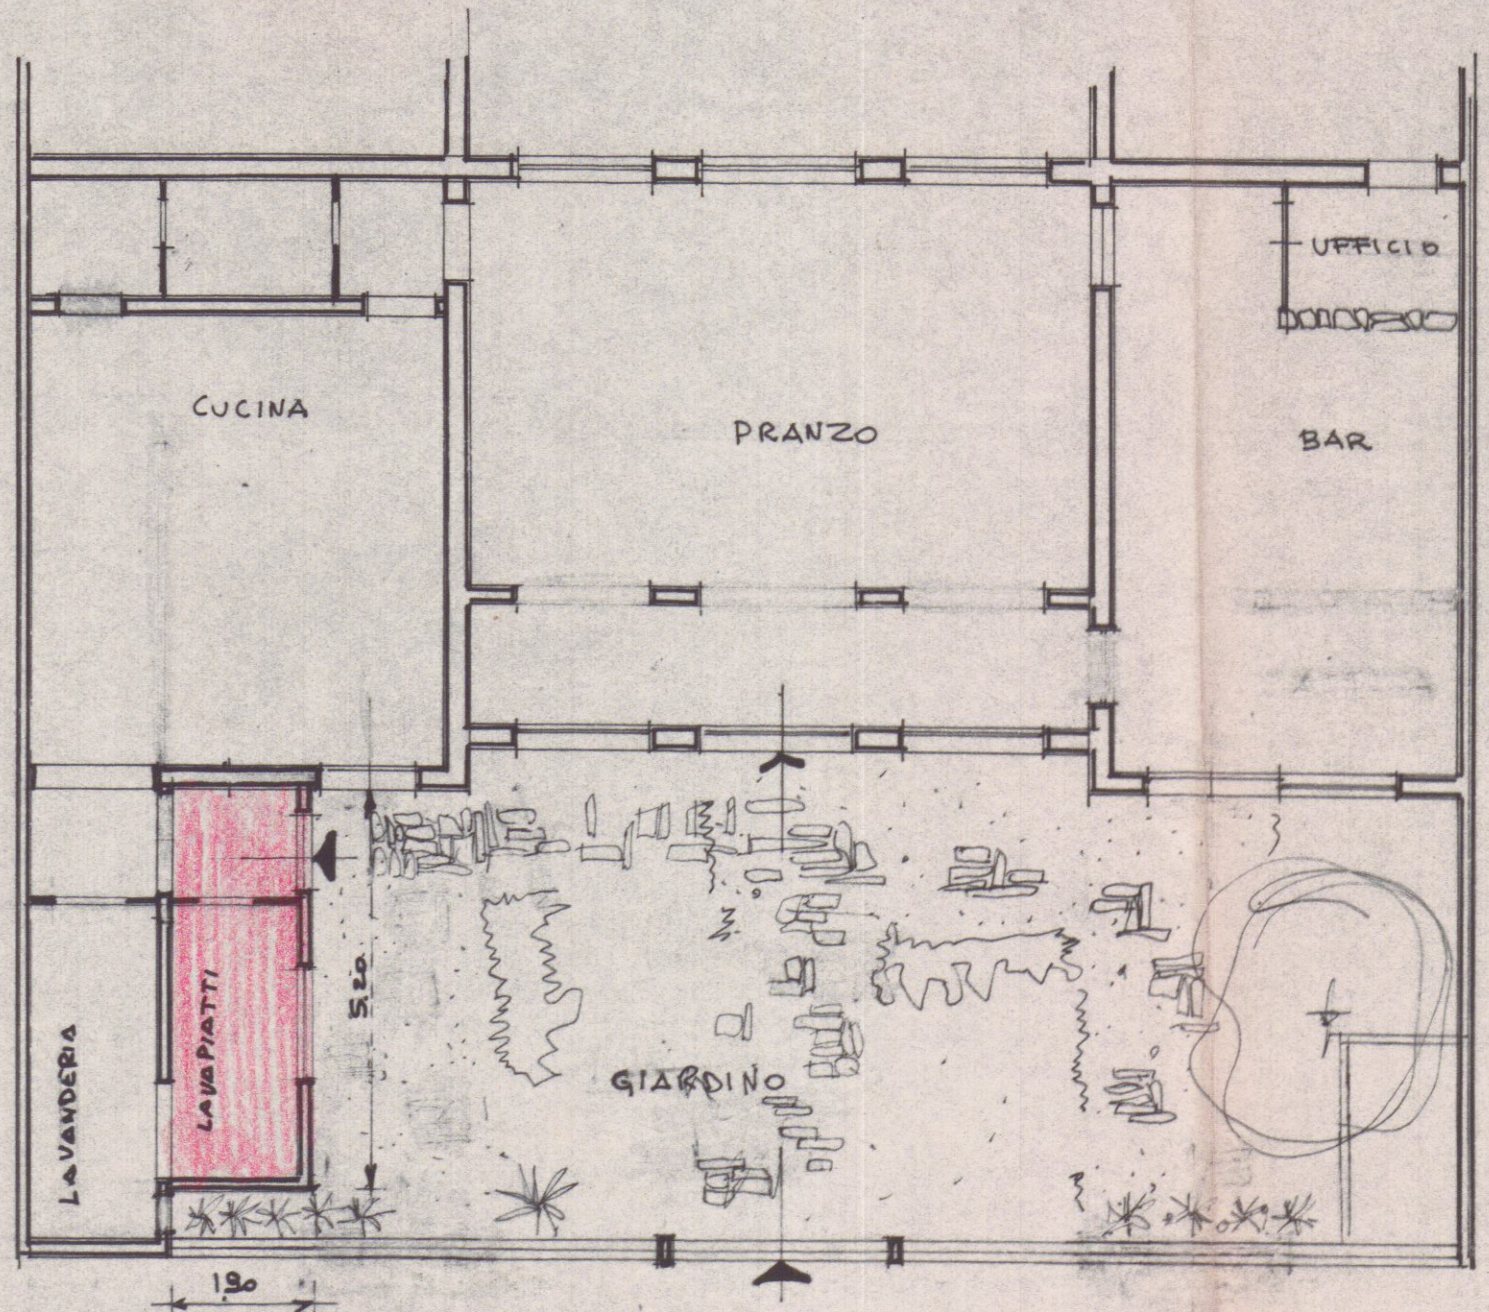

PIANTA PIANO TERRA
(MODIFICATO)