



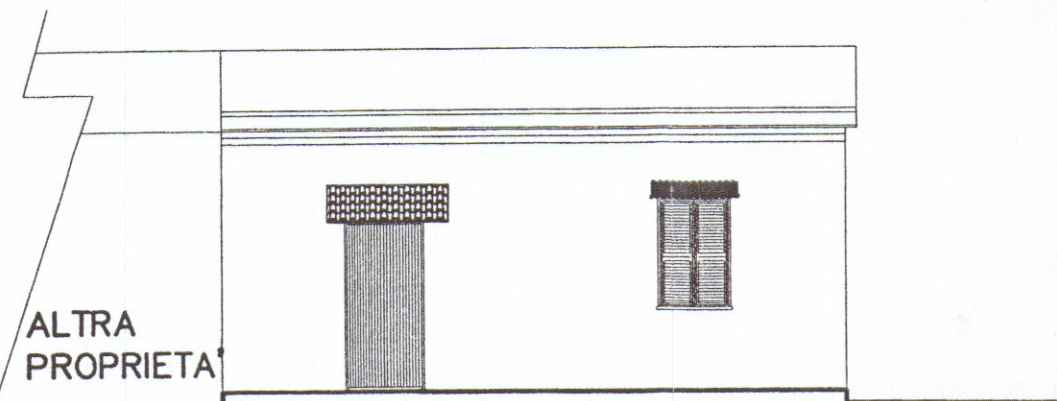


PROSPETTO NORD scala 1:100

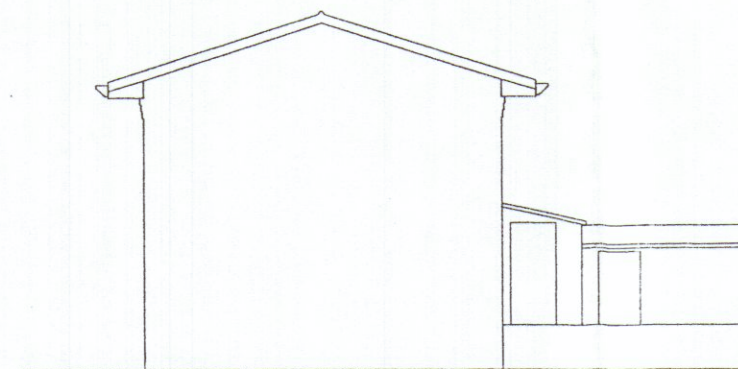


PROSPETTO SUD scala 1:100

SUPERFICI E VOLUMI esistenti			
Rif.	Dim.	h.	Vol.
1	8,17 x 4,65	4,03	153,10


Sul mq. 37,99
Volume mc. 153,10

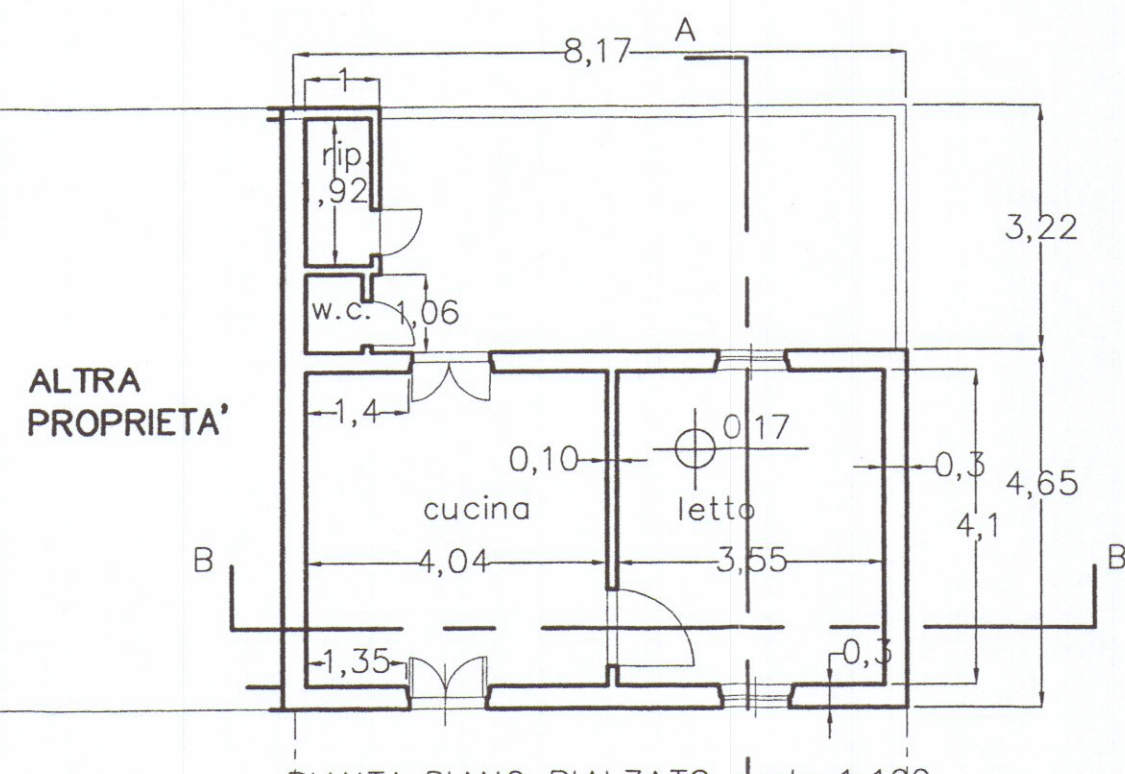


PIANTA PIANO RIALZATO scala 1:100

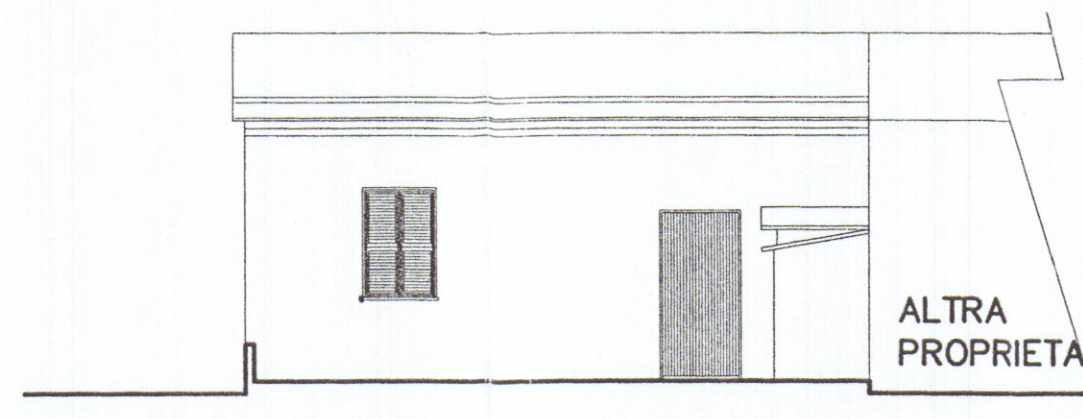


PROSPETTO EST scala 1:100

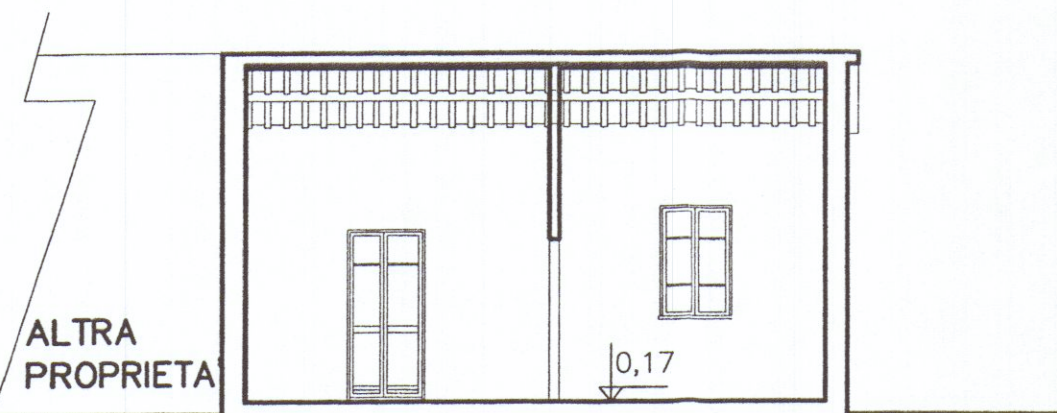

SEZIONE B-B scala 1:100

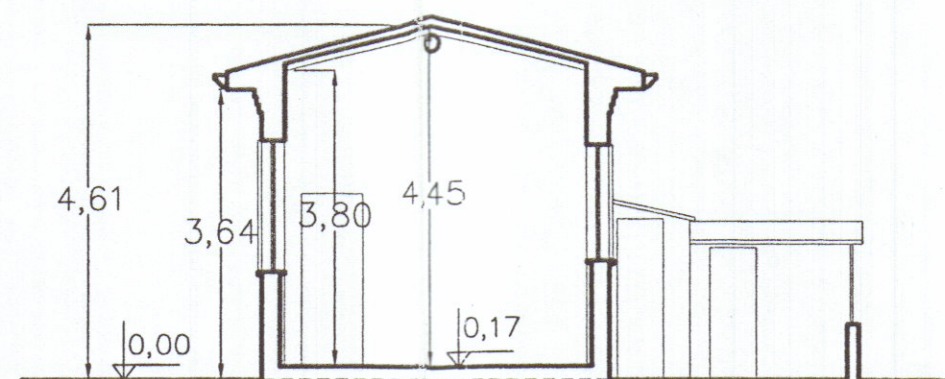

SEZIONE A-A scala 1:100

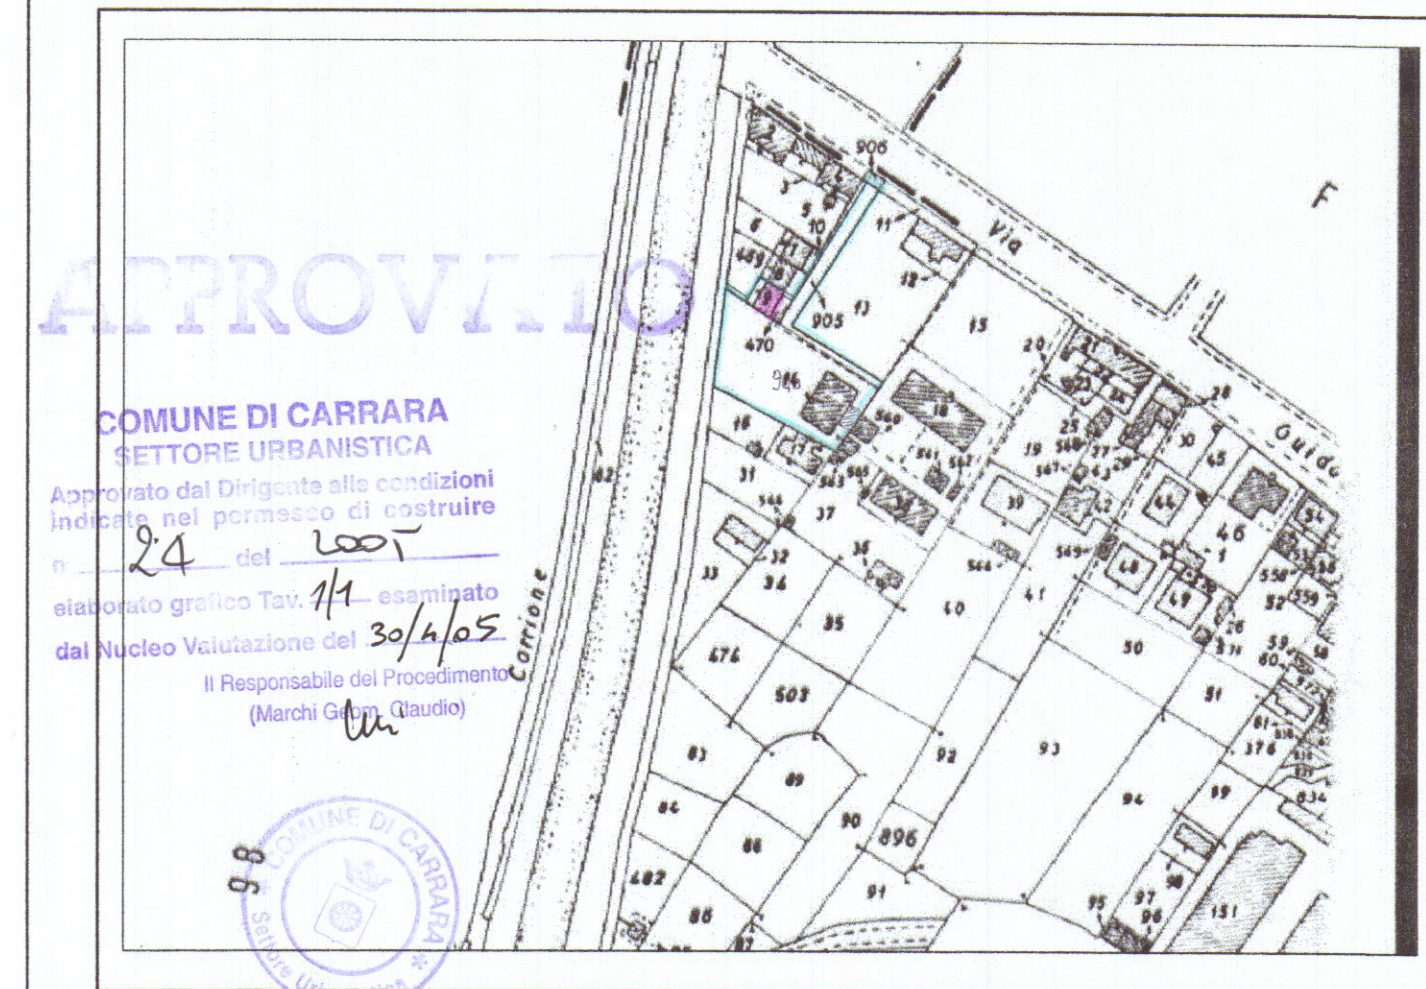

COMUNE DI CARRARA (MS)
LOCALITA': AVENZA
FOGLIO: N. 105
MAPPALI: N. 9-946

STATO ATTUALE

PROGETTO Ristrutturazione urbanistica in zona R4b con
Sopraelevazione di unita' di civile abitazione esistente ed
adeguamento sismico senza aumento di superficie coperta

PROPRIETARIO: Sigg. Fabio e Carlo Ragagnoli via A.Pucciarelli, 6/B 54031 Avenza (MS)

PROGETTISTA: DOTT.ARCH. ATTILIO GHIRLANDA-V.LE C.COLOMBO,49
54036 MARINA DI CARRARA (MS) TEL. 347.3530937

TITOLO TAV.		VARIANTI		TAV. 1
STATO ATTUALE PIANTE SEZIONI PROSPETTI calcolo della SUL		DATA AGGIORNAMENTO		
		15.02.2005**		
TIMBRO: 	FIRMA PROGETTISTA:	FIRMA PROPRIETARIO:		
	Architetto			
	GHIRLANDA APPROVAZIONI:			
	ROBUSTEZZA PISA:		COMUNE:	
	Attilio			
GENIO CIVILE:		VV.FF.:	USSL.:	
DATA CONSEGNA PROT.				SCALA 1: 100