



STUDIO TECNICO Geom. Riccardo Del Bianco		
Galleria D'Azeglio,14-Palazzo Uffici Carrara-tel.fax 0585/776113		
COMMITTENTE: DOMENICHELLI NINO-IACOPPELLI GIULIANA		
OGGETTO: RISTRUTTURAZIONE EDILIZIA CON ADDIZIONI FUNZIONALI L.R. TOSCANA N. 24 DEL 08/05/2009 SU FABBRICATO DI CIVILE ABITAZIONE FOGLIO 76 MAP.202 SUB.2		
TAV.3	RAFFRONTO	Scala 1:100

APPROVATO

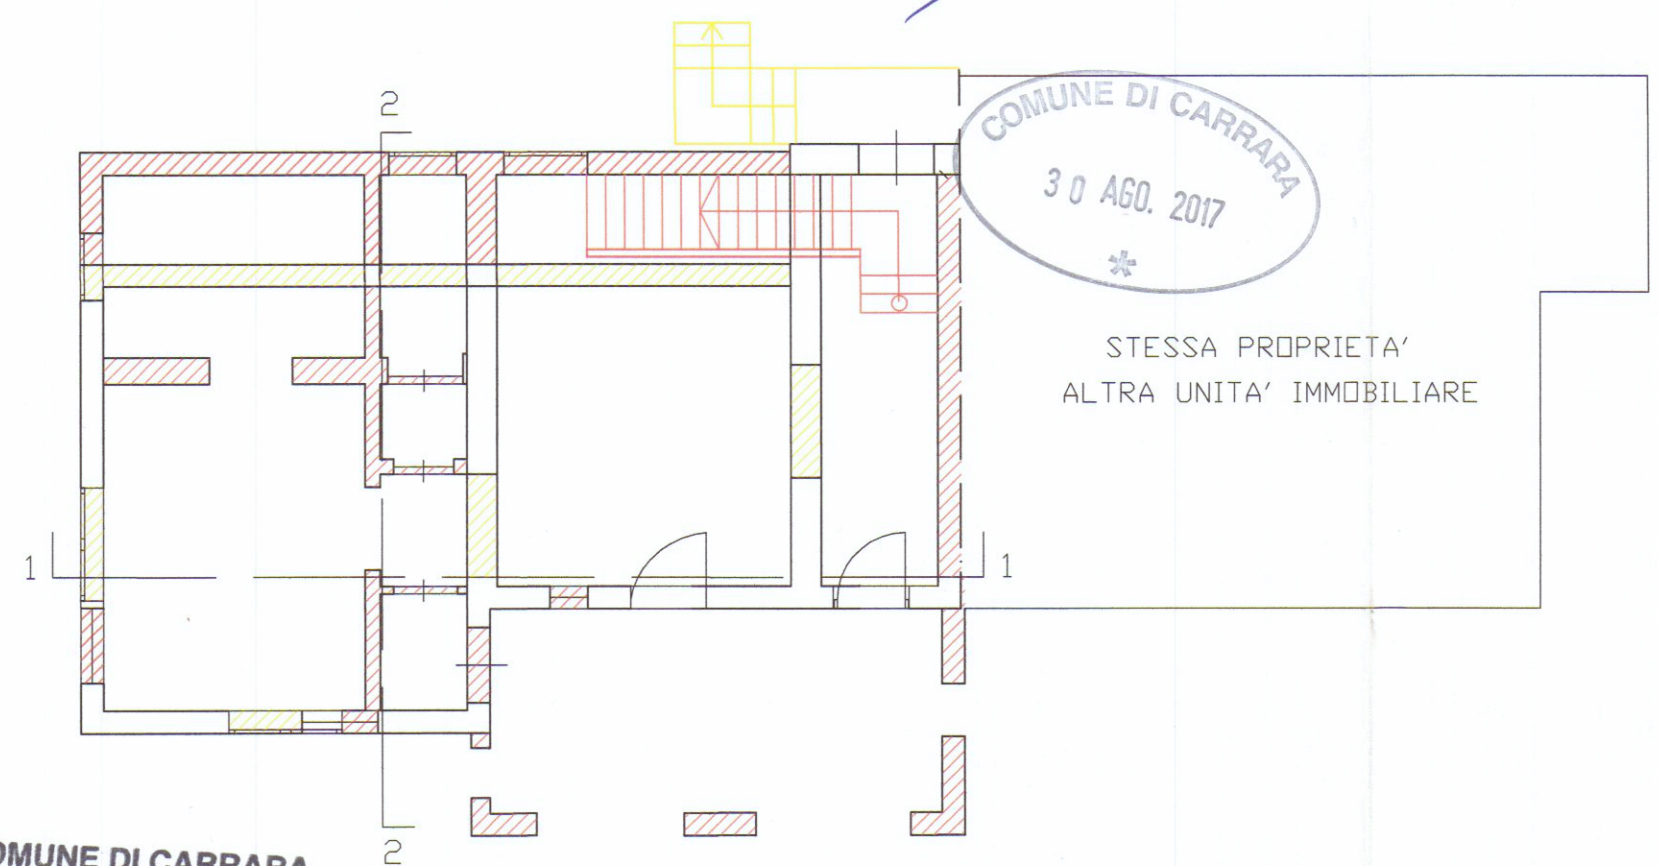


PIANTA PIANO TERRA H= 2.70


COMUNE DI CARRARA
SPORTELLO UNICO PER L'EDILIZIA
 Approvato dal Dirigente alle condizioni
 indicate nel permesso di costruire
 n° 60 del 13/10/2017
 elaborato grafico Tav. 3/4 esaminato
 dal Nucleo Valutazione del 19-12
 Il Responsabile del procedimento
 (Rodolfo Geronzi, Pizzica)

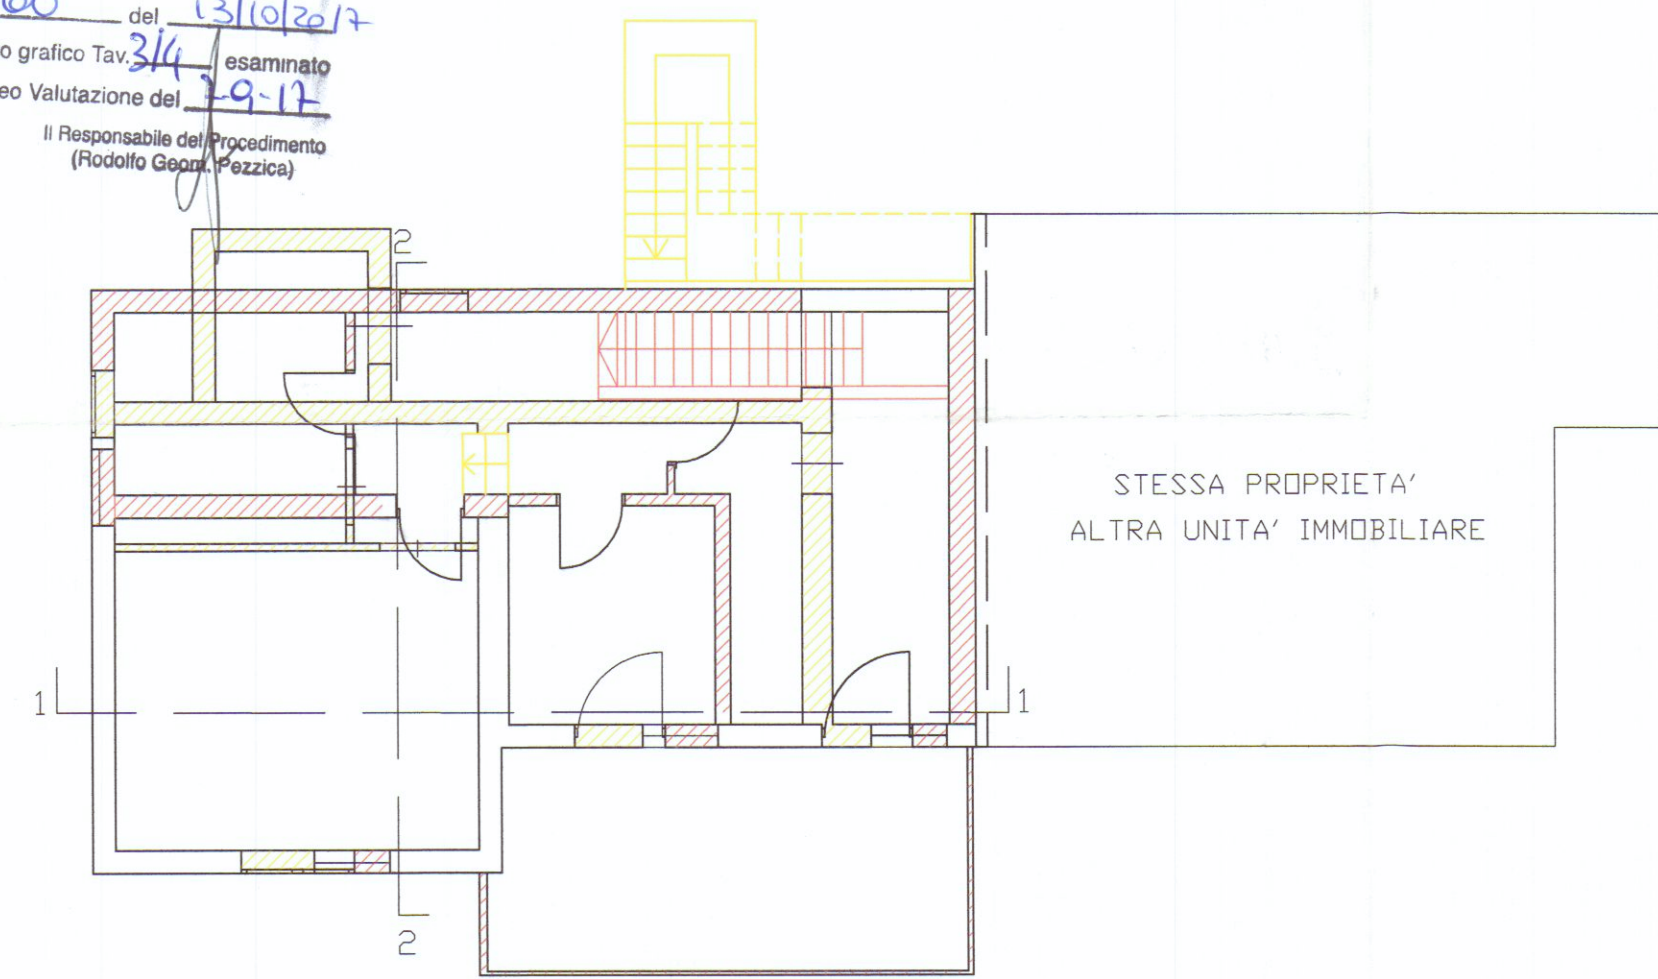


PIANTA PIANO PRIMO H= 2.70

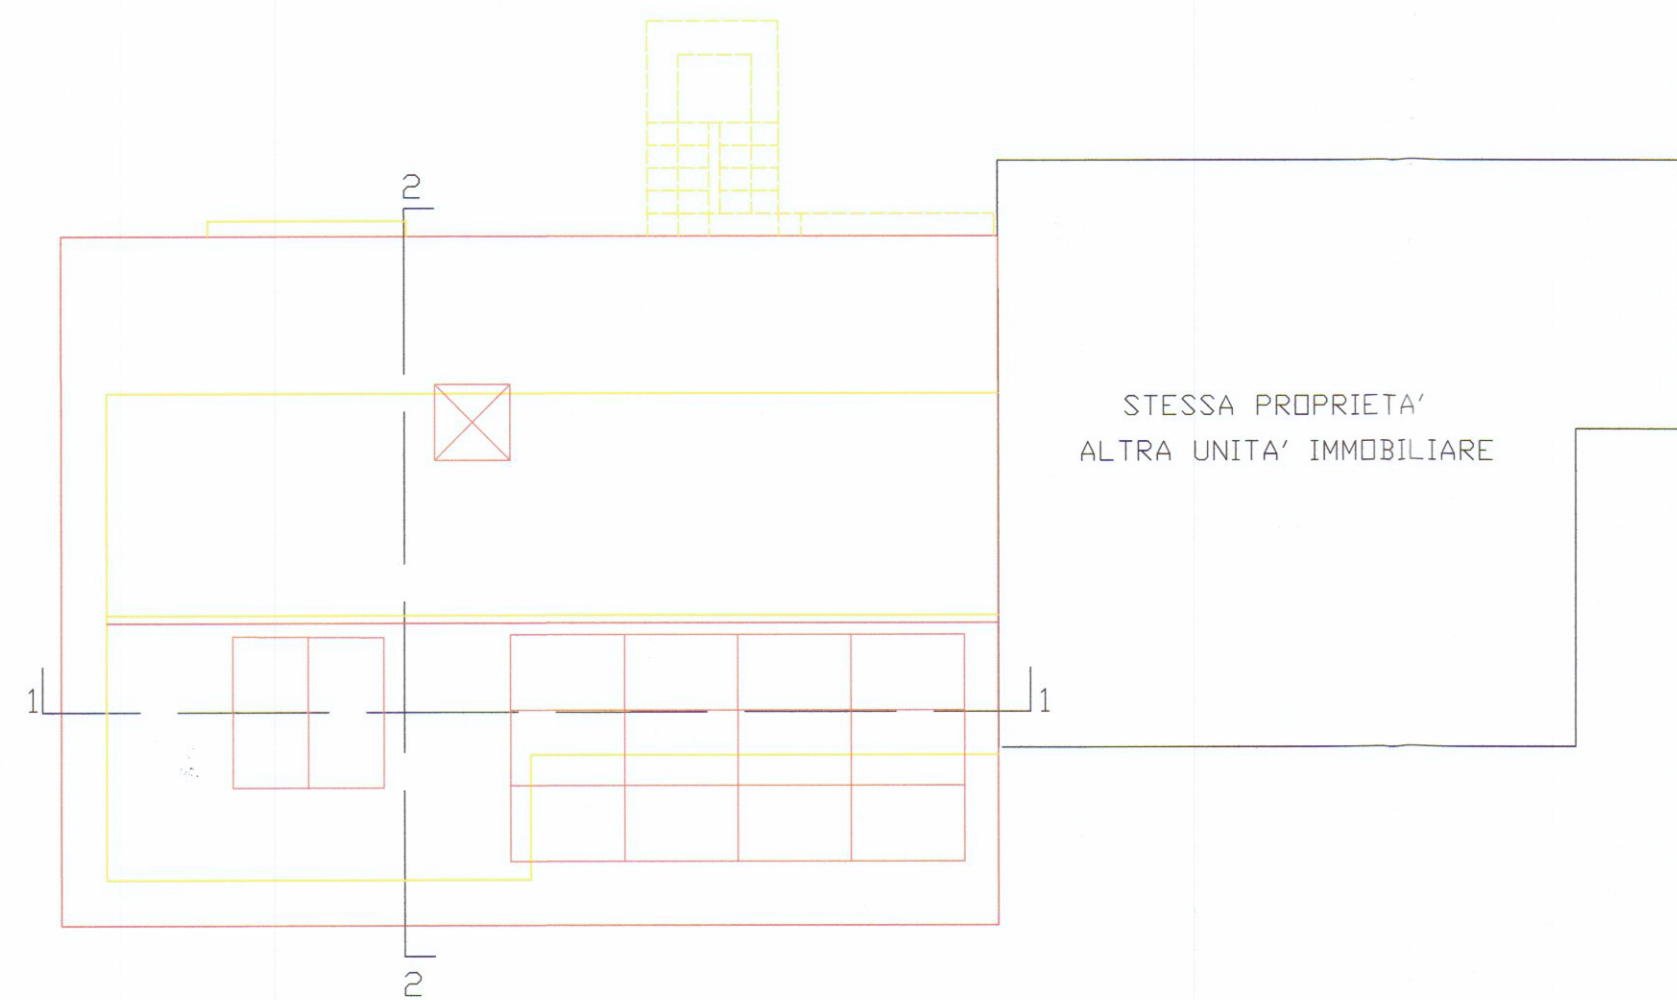


COPERTURA

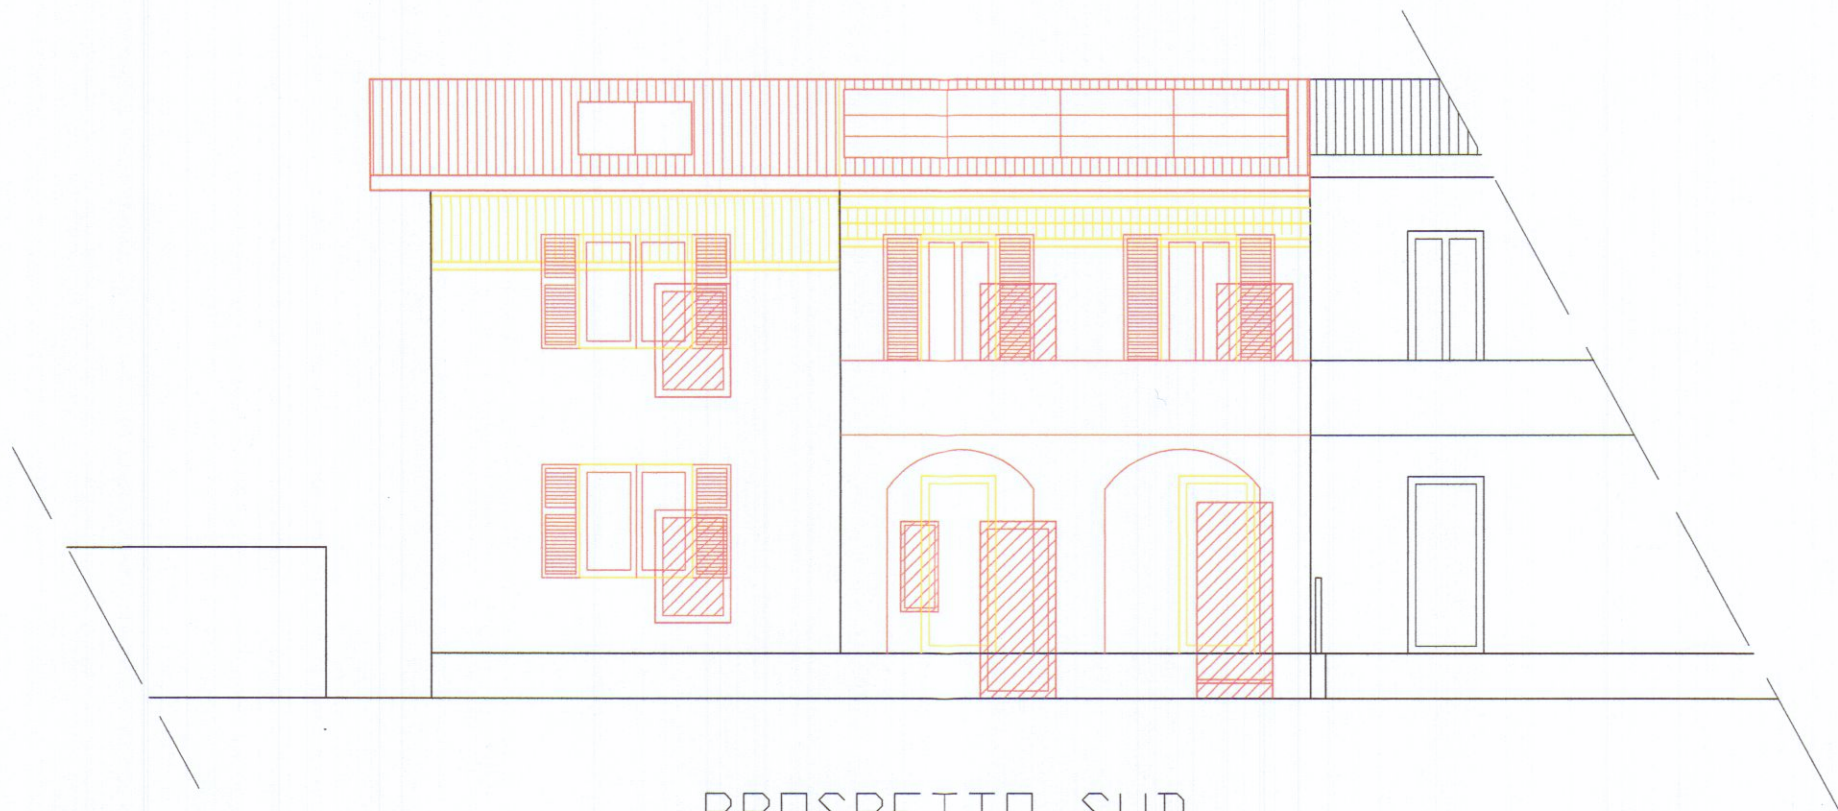


PROSPETTO SUD

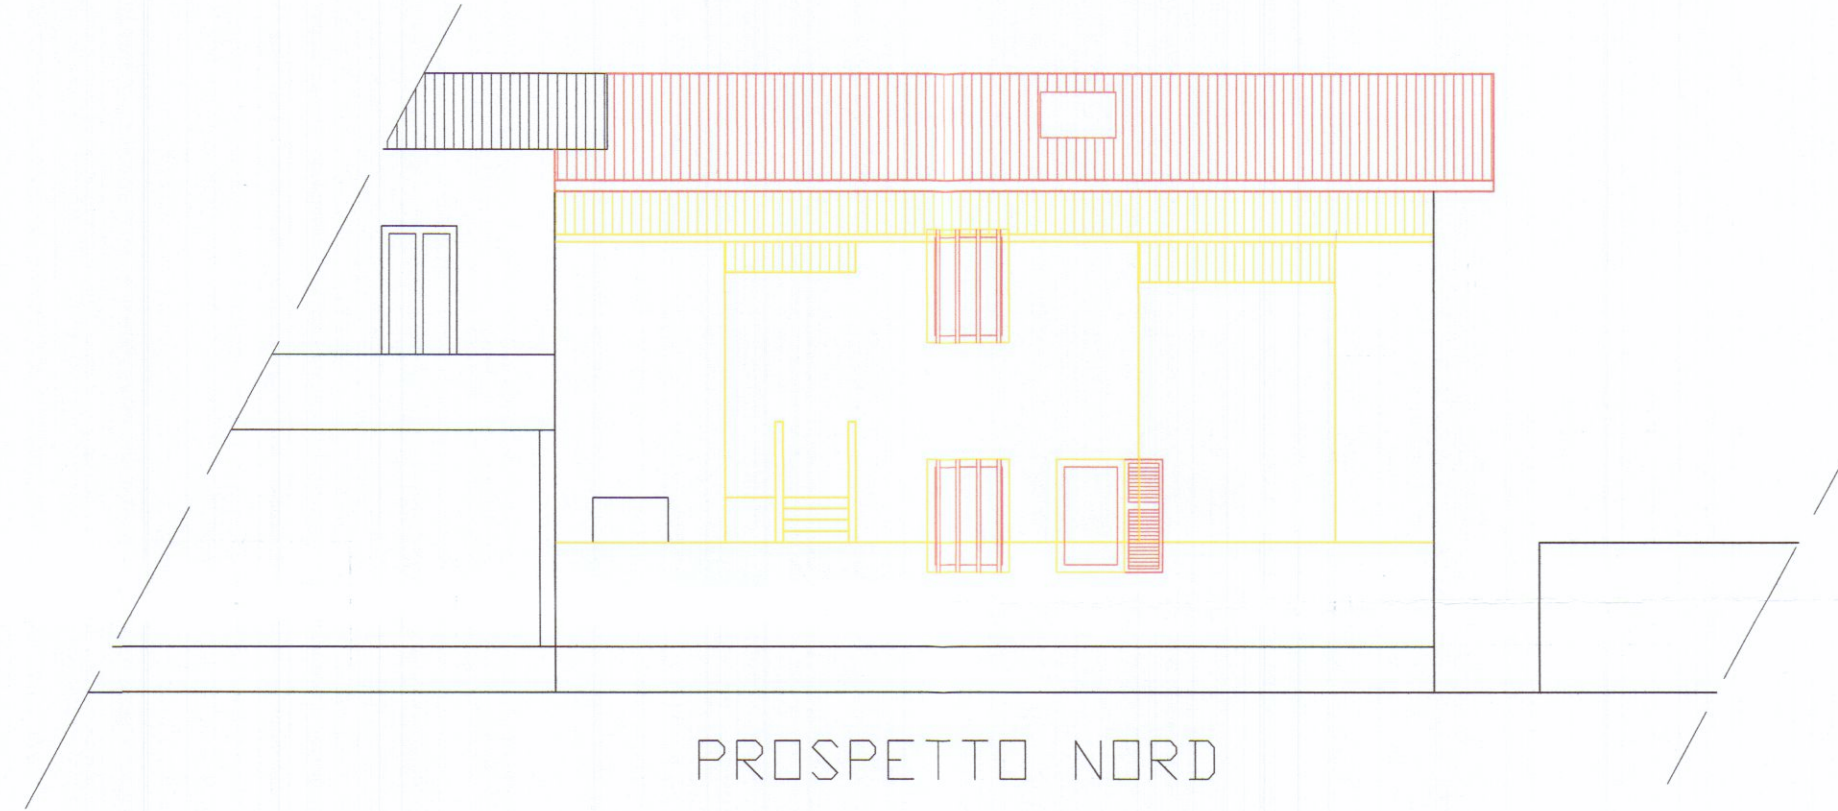


PROSPETTO NORD

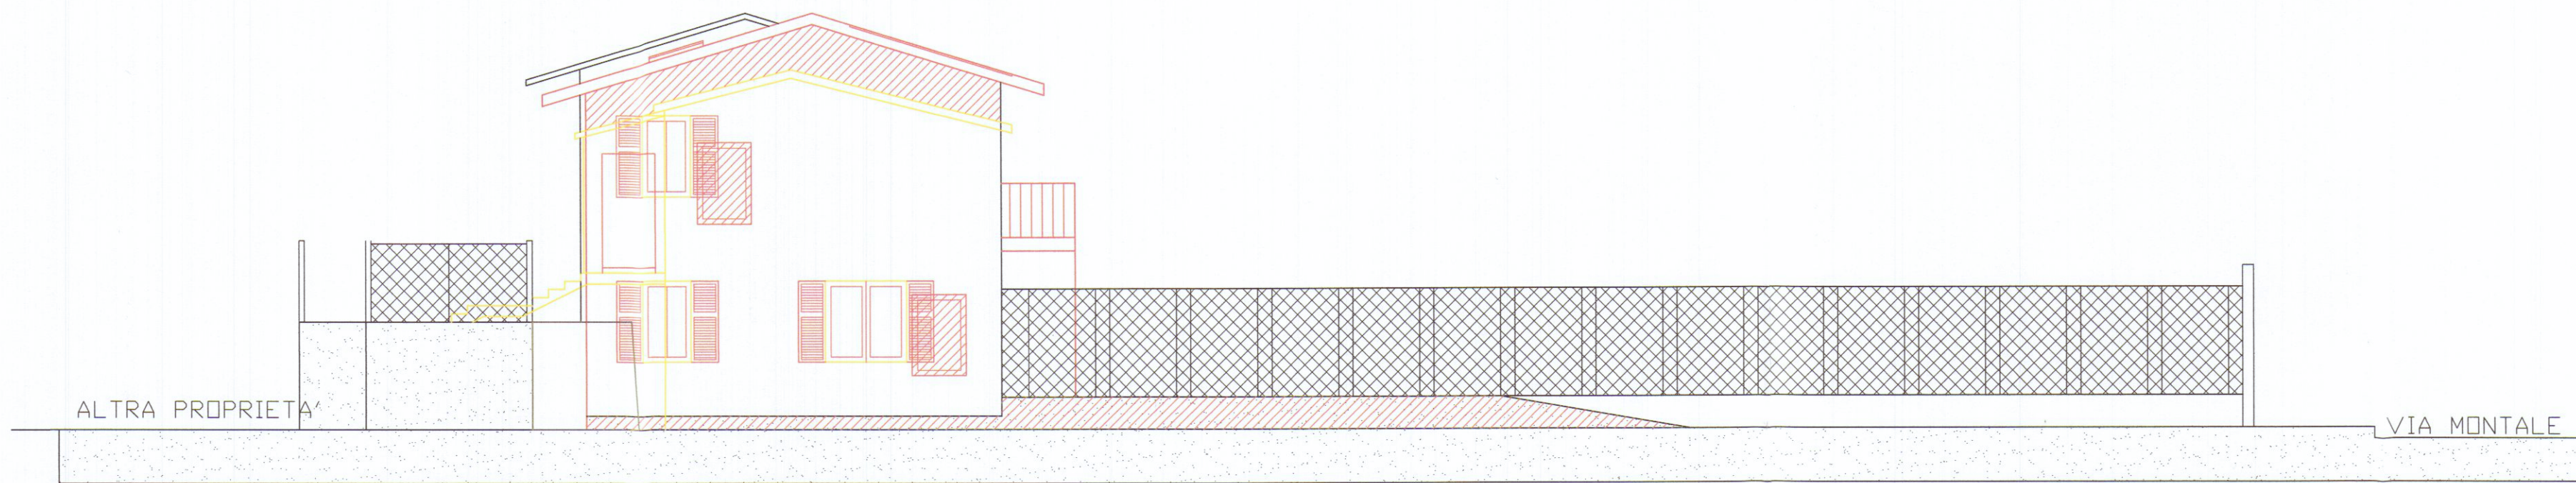

PROSPETTO EST

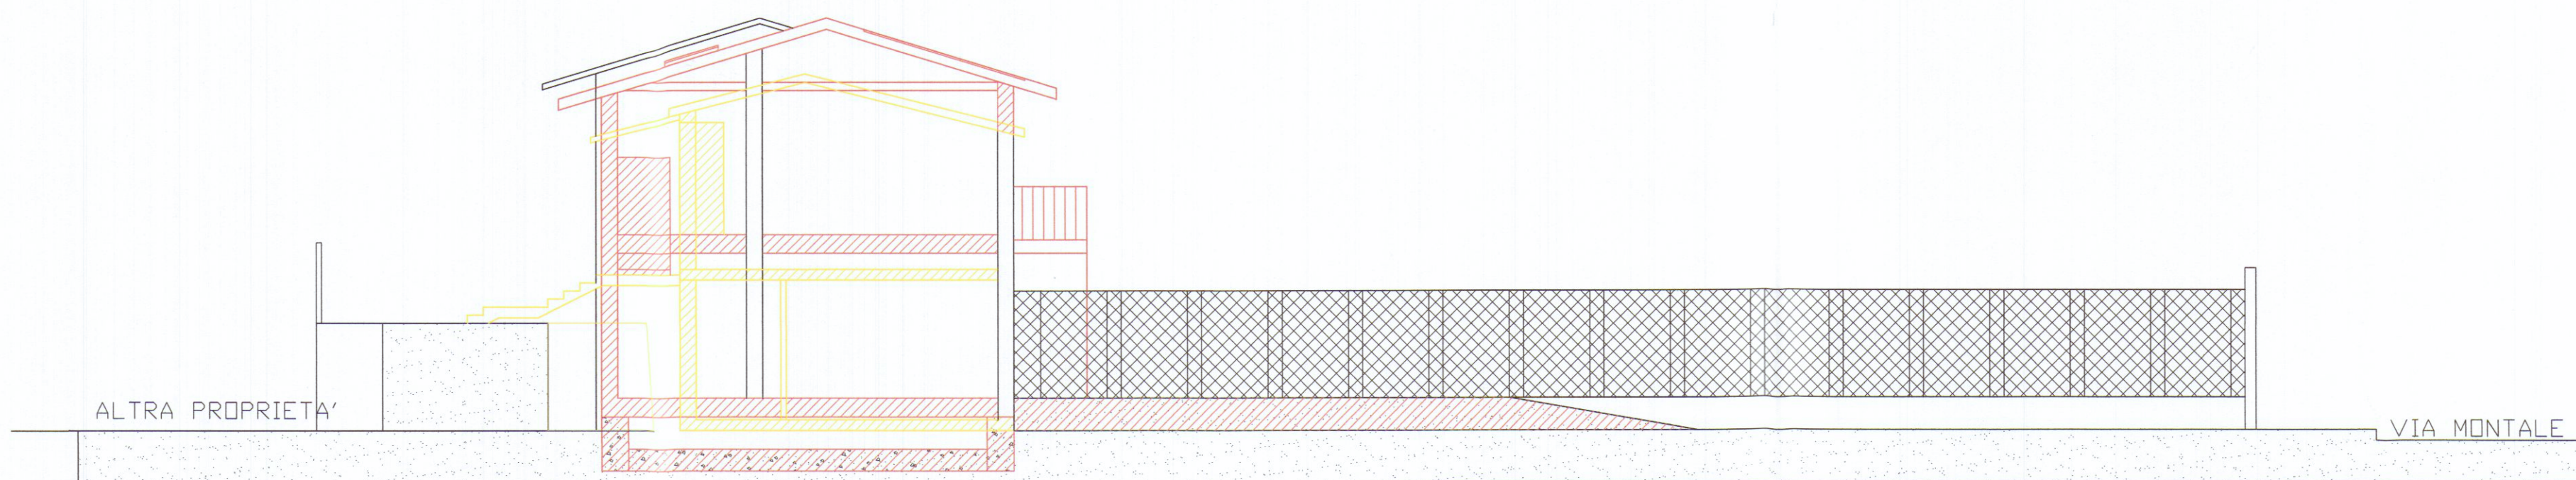

SEZIONE 2-2

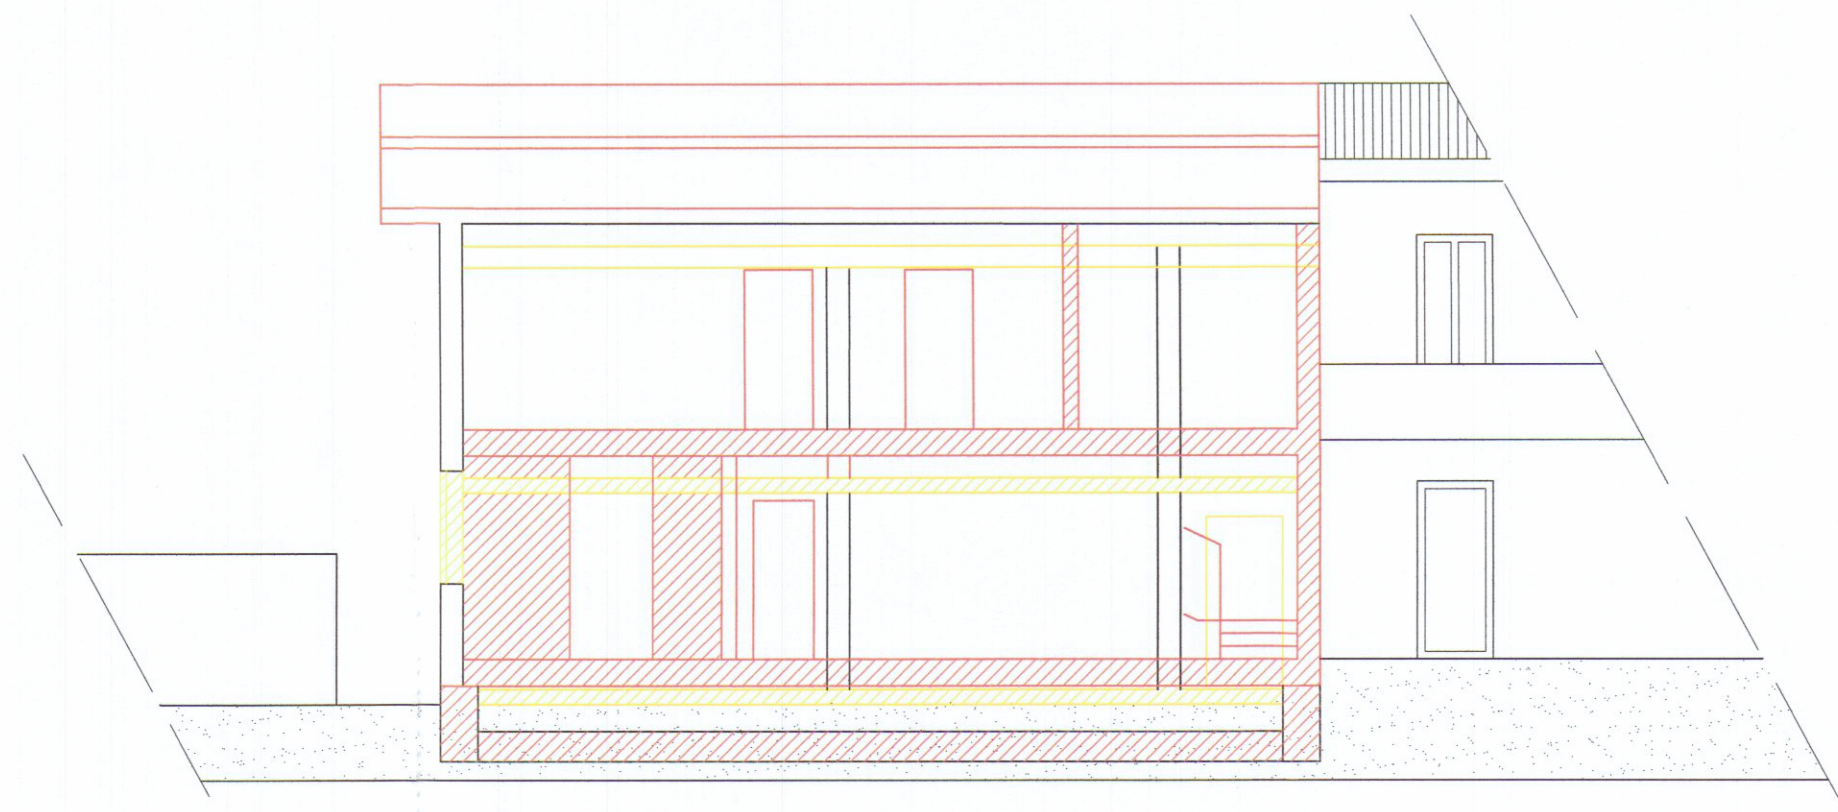

SEZIONE 1-1