


STUDIO TECNICO
GEOM. FERDINANDO BACCHINI
Via Avenza-Sarzana 36/bis-tel. 51321
54031 AVENZA (Carrara)


PROGETTO di costruzione di manufatto
ad uso deposito per attività artigianale ;
LOC. Melara Via Piave
Prop. GERINI LUCIO

TAV.


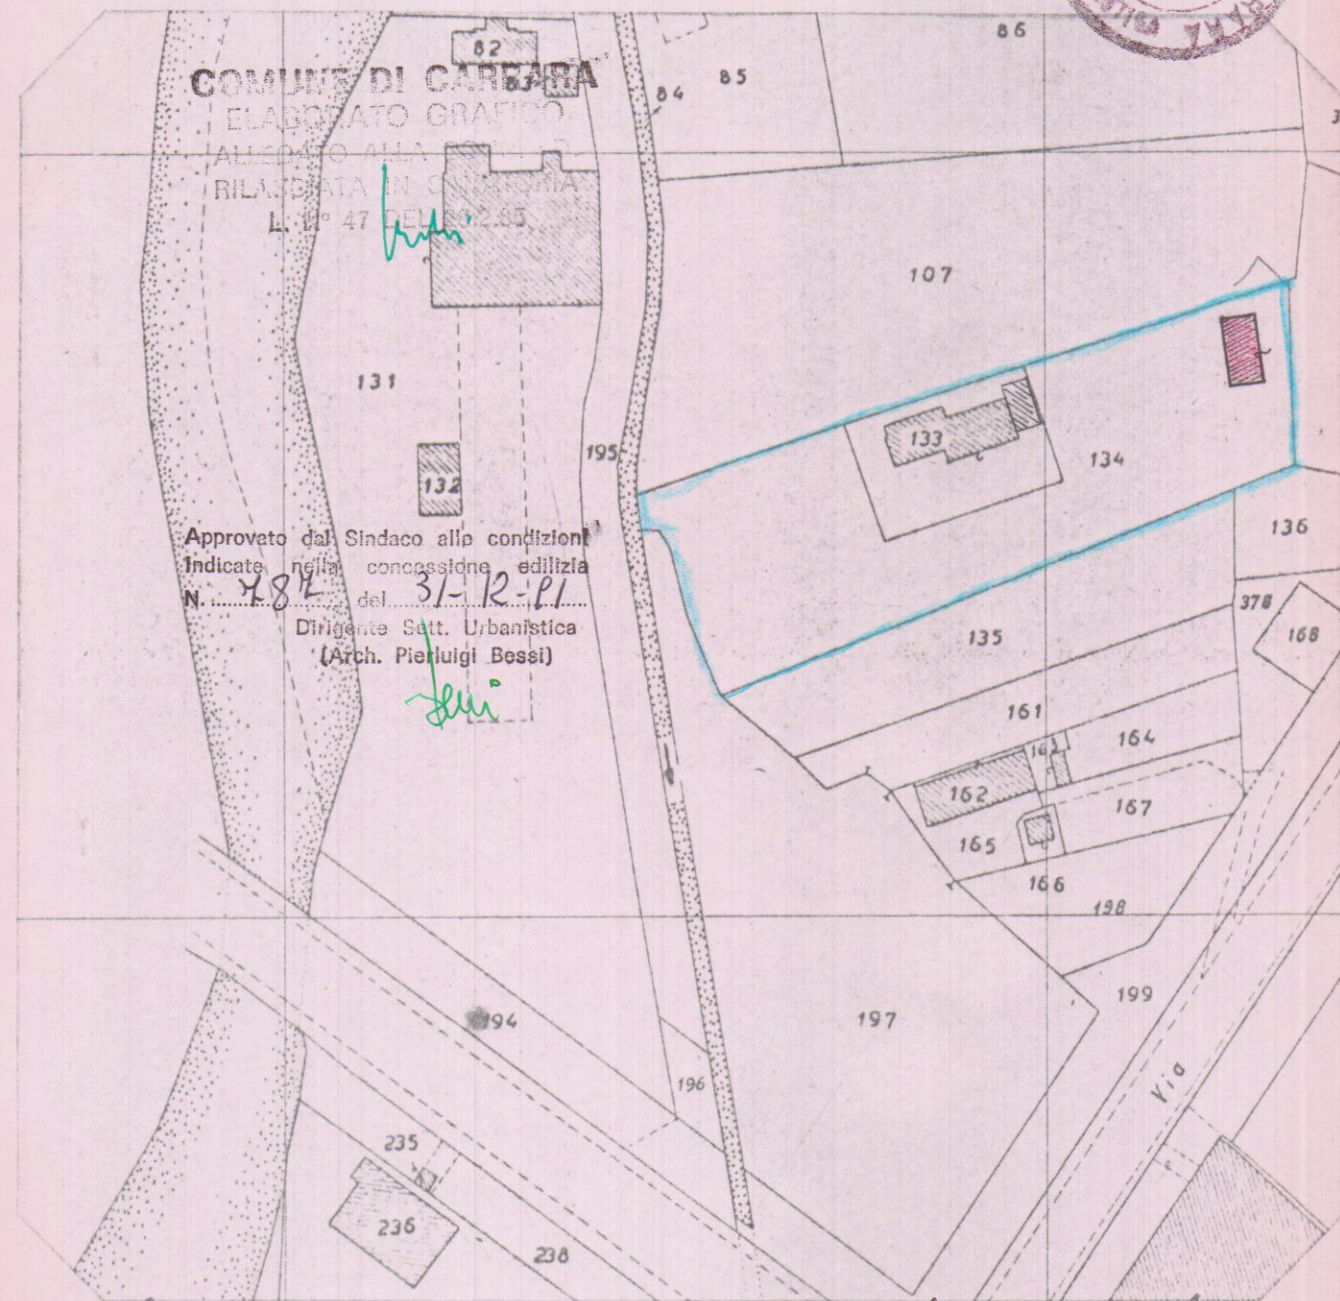


Ferdinando Bacchini


STRALCIO DELLA MAPPA CATASTALE
F.65 DI CARRARA SCALA 1:1000

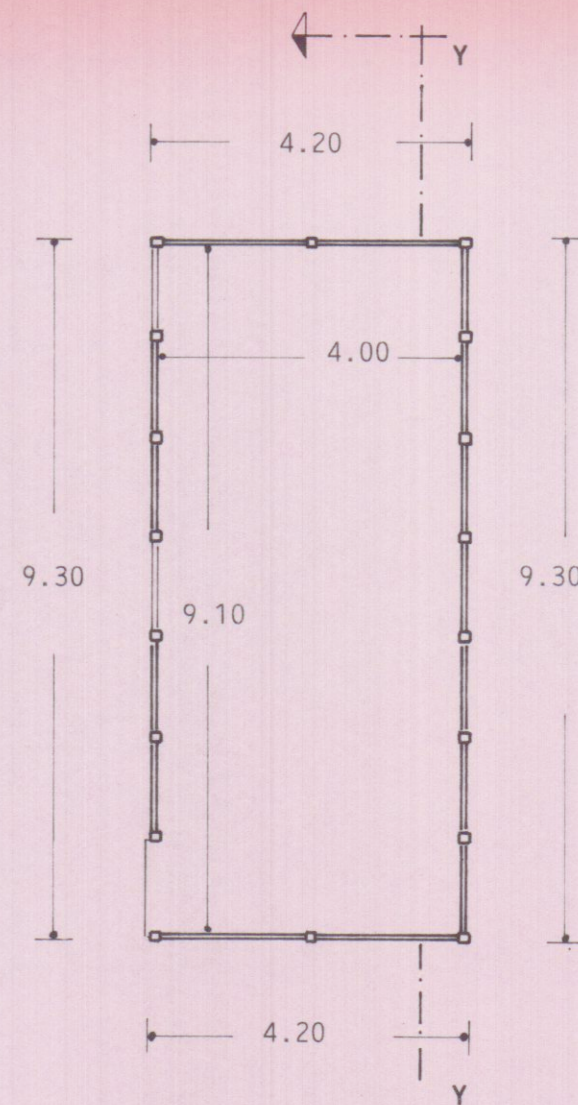


PIANTA PIANO TERRA

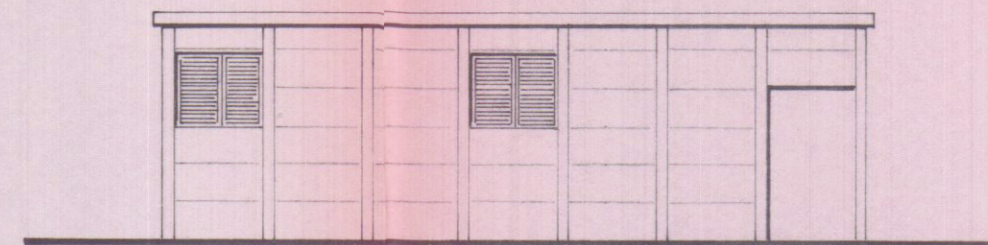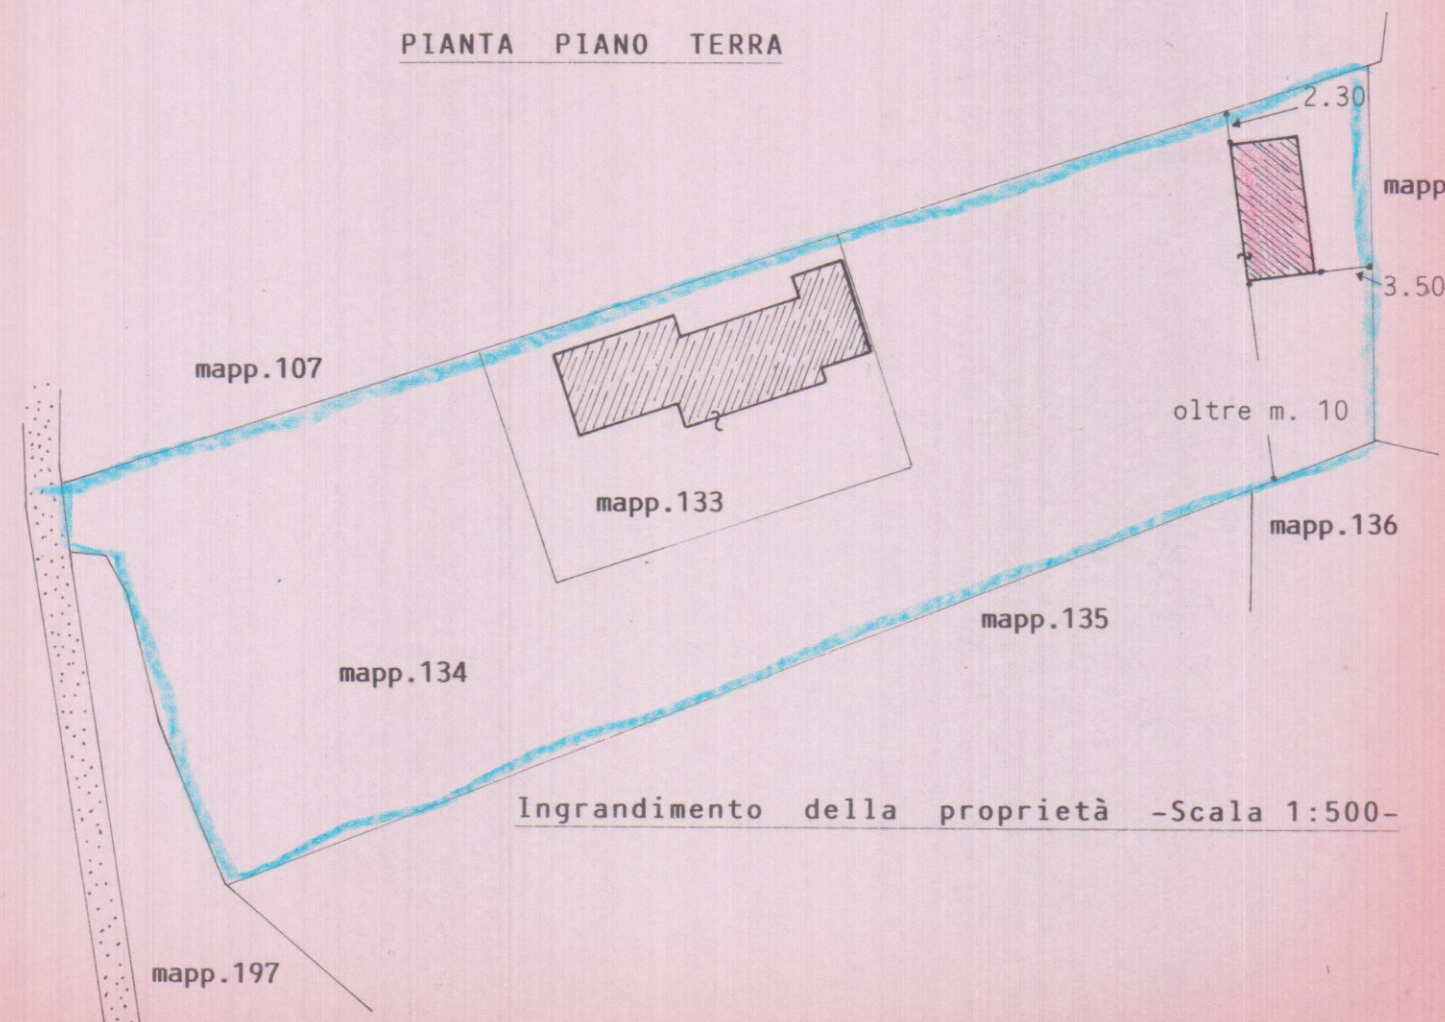


PROSPETTO OVEST

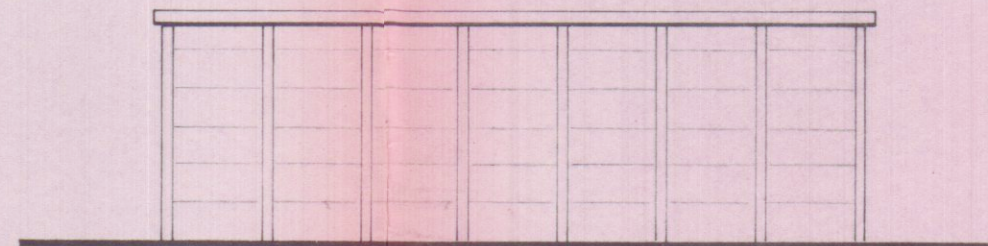


PROSPETTO EST

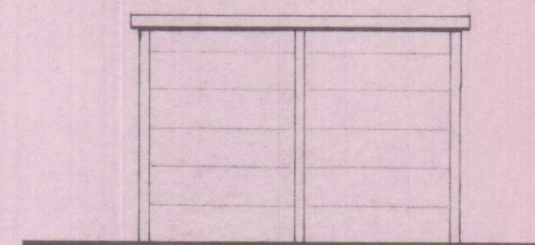

PROSPETTO NORD

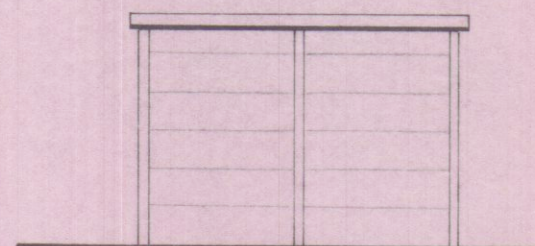

PROSPETTO SUD

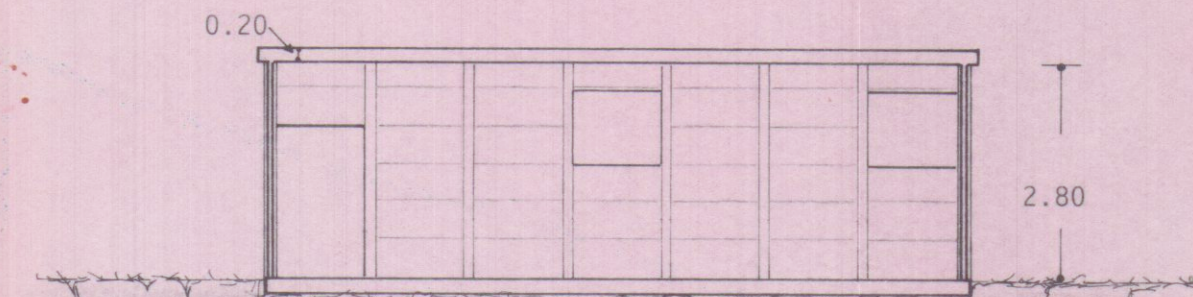

SEZIONE Y-Y