


APPROVATO DAL SINDACO
in data 4.8.1954



Bu

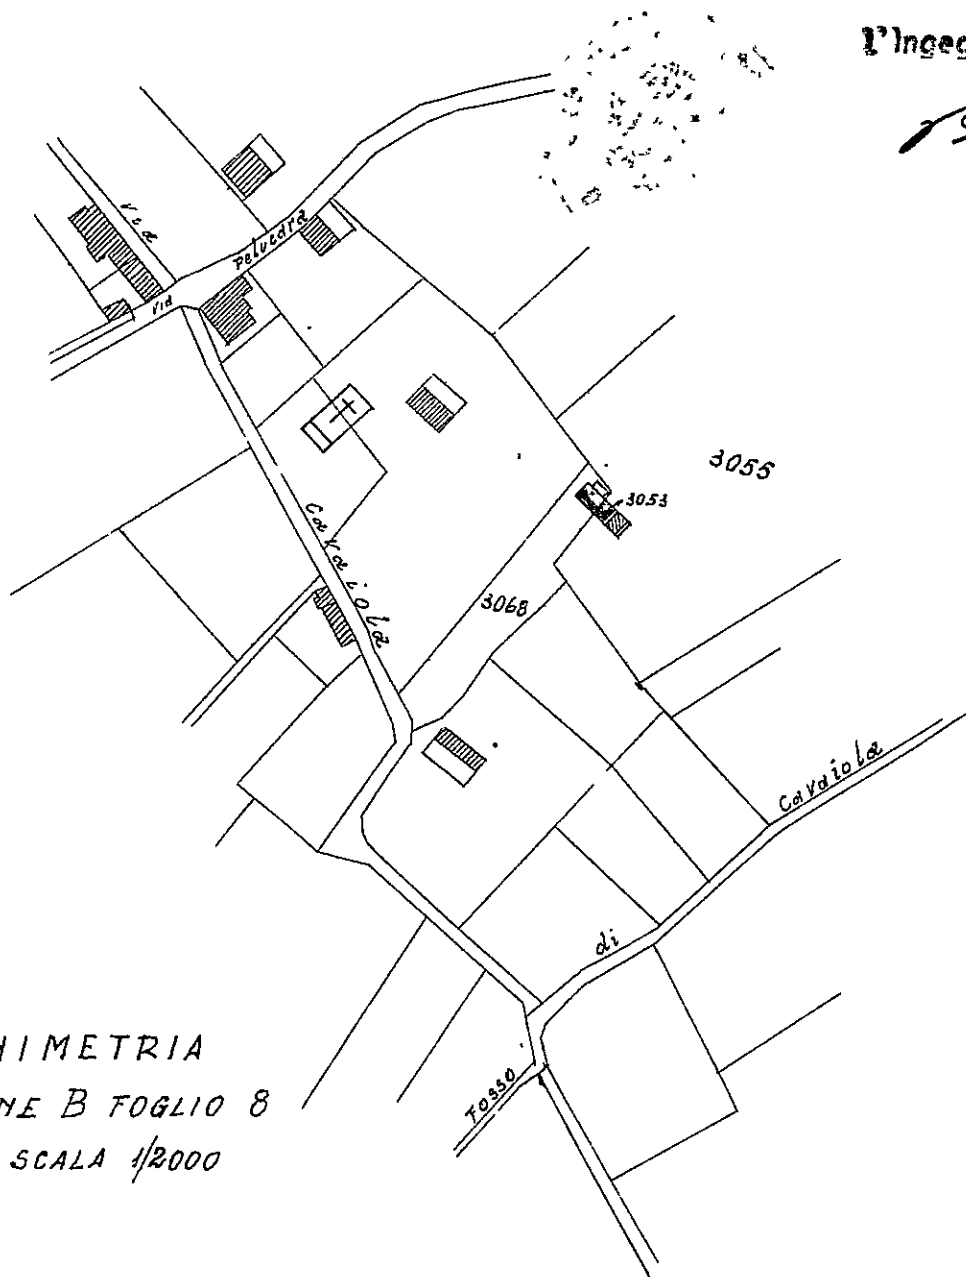

PLANIMETRIA
SEZIONE B FOGLIO 8
SCALA 1/2000


SCALA 1:100

PIANTA PRIMO PIANO

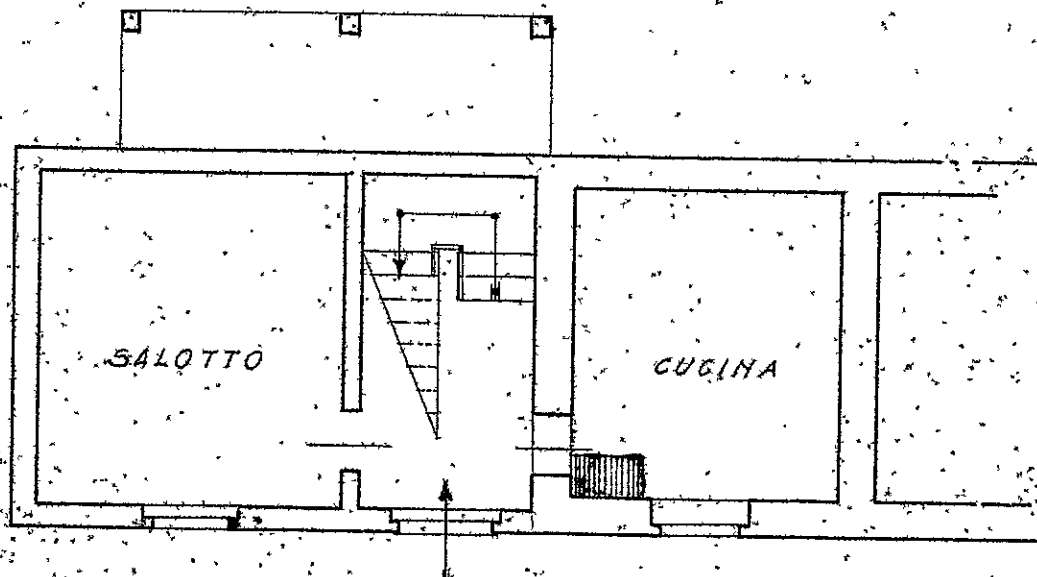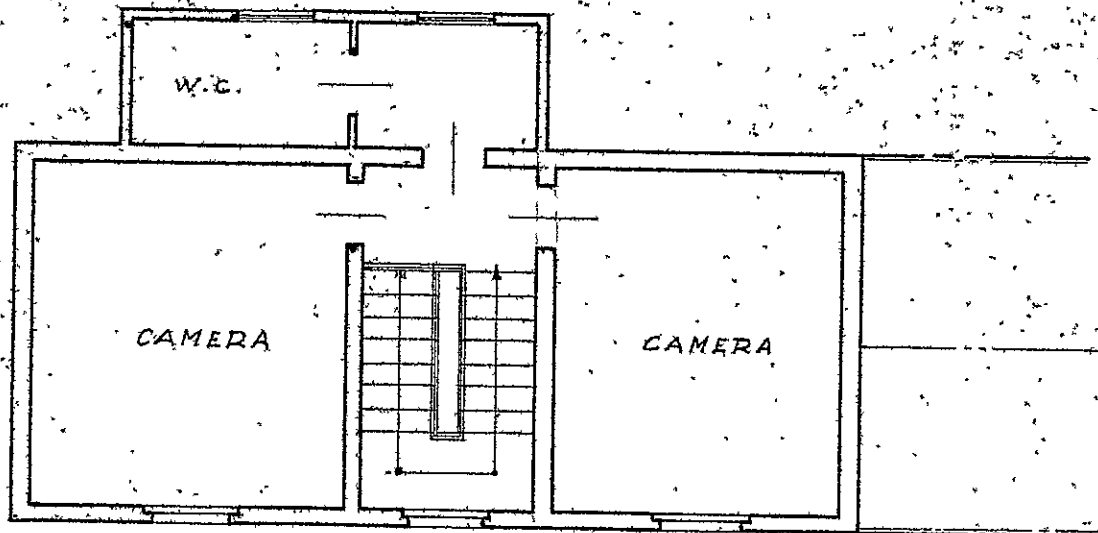

PIANTA PIANO TERRA

SCALA 1:100

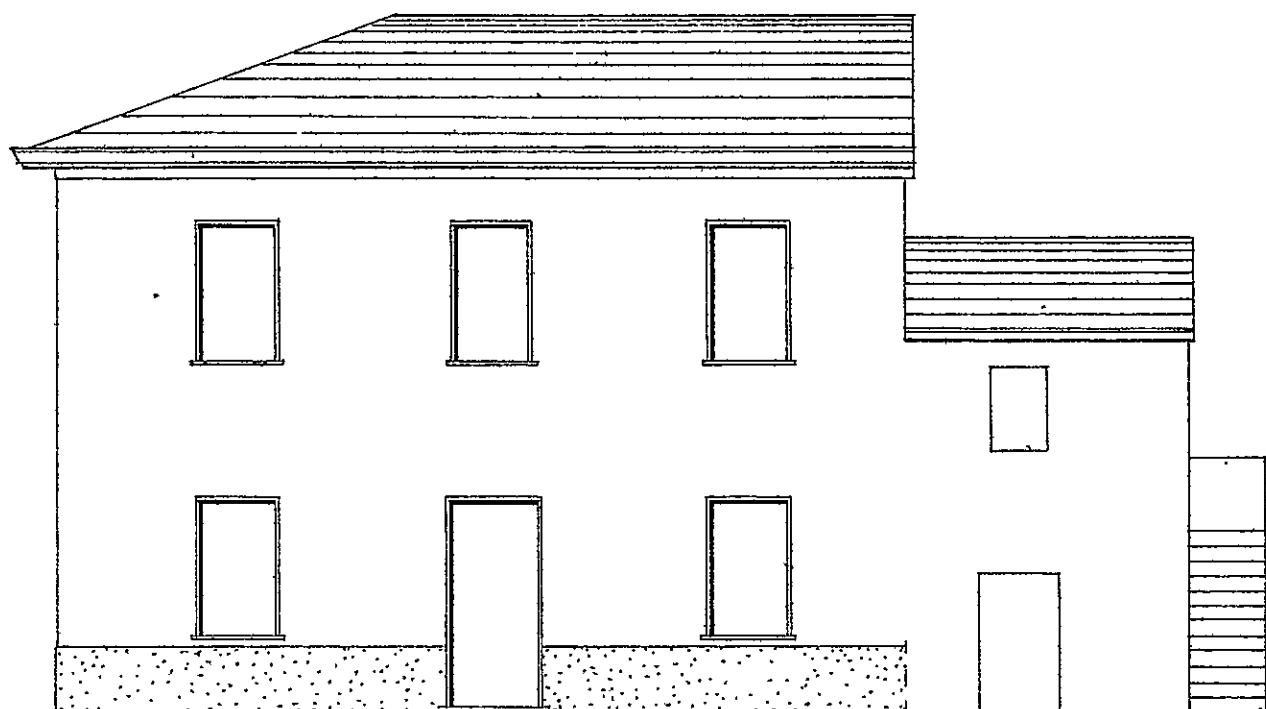

PROSPETTO

PROSPETTO ATTUALE

