


9

FABBRICATO

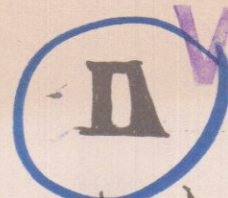

VARIANTE

PROPRIETÀ SOC. DAL PINO - DAL PINO

SCALA 1:100

Dott. Arch. Lucio Granai

Lucio Granai

13

APPROVATO


CONTROLLATO

18 GIU. 1969

Approvato dal Sindaco alle condizioni
in...
N°... del... 18 GIU. 1969
L'ING. CAPO



Lucio Granai

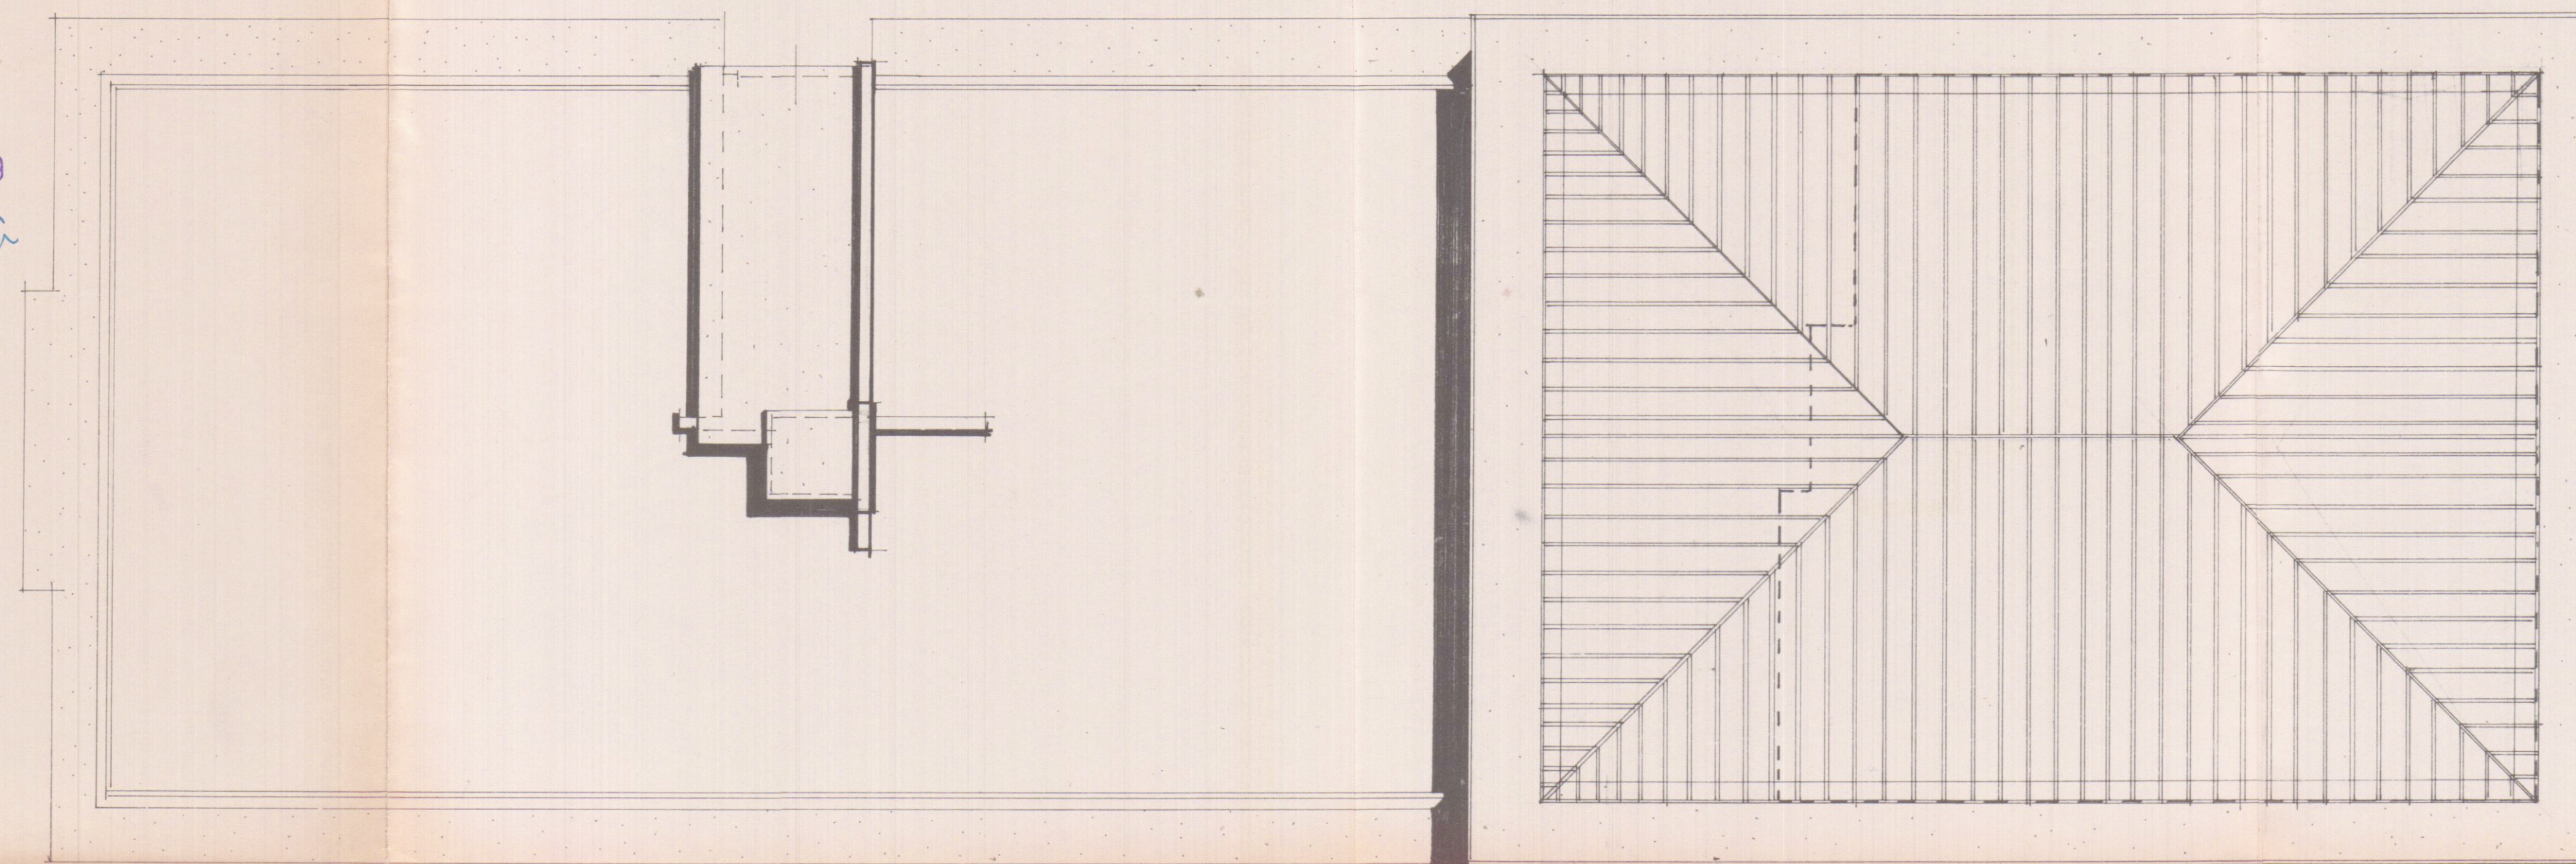

12.70

30.00

14.00

1.20

44.00

PIANTA PIANO COPERTURA