




PIANTA PIANO TERRA

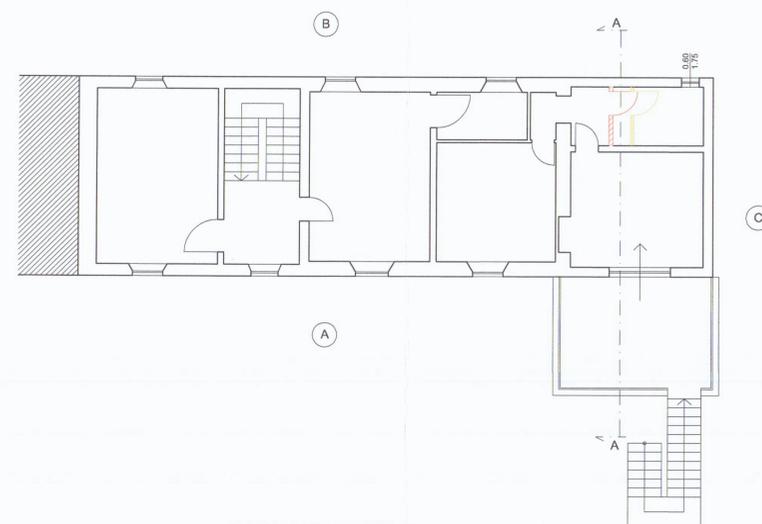


PIANTA PIANO PRIMO

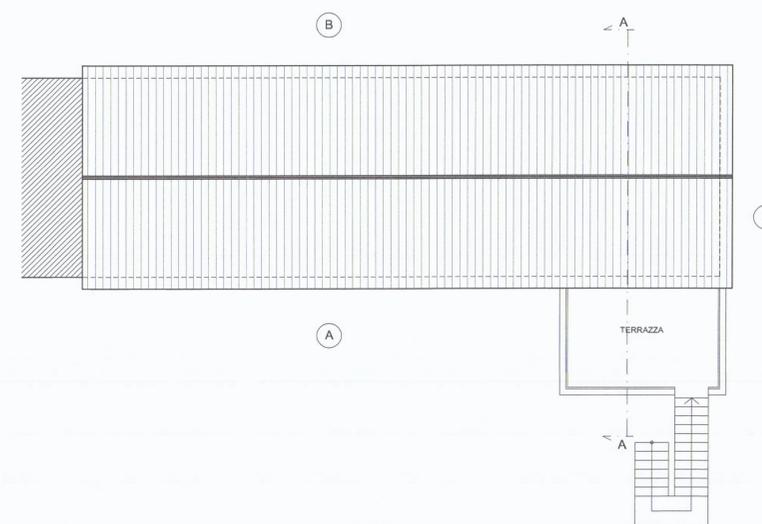

PIANTA COPERTURA

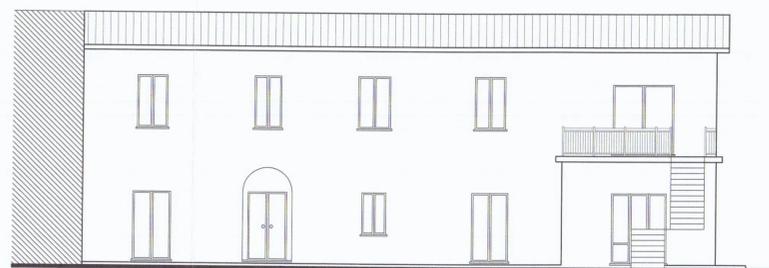

PROSPETTO LATO A

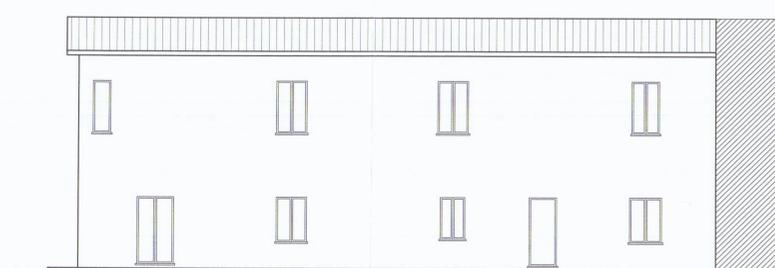

PROSPETTO LATO B



PROSPETTO LATO C



SEZIONE A - A



Via A. De Ambris n. 7 54016 LICCIANA NARDI (MS) tel. 0187474130 fax 0187421302		MURA - LUCCINI TECNO2 STUDIO P. IVA 09431150457		Comune: CARRARA Località: AVENZA Scala: 1:100 Data:	TAVOLA N° 3
PROGETTO:		OPERE DI STRAORDINARIA MANUTENZIONE A PORZIONE FABBRICATO DI ABITAZIONE			
OGGETTO:		ELABORATI ARCHITETTONICI (SITUAZIONE DI RAFFRONTO)			
DITTA:		SANSONI MARIA TERESA			

