


REGIONE TOSCANA
Comune di Carrara

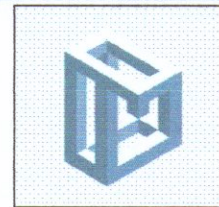

GEOMETRA GIANLUCA LOMBARDI

Via Casalina, 2/f - Studio: P.zza Duomo, 11 - 54033 Carrara (MS)
C.F.: LMBGLC79P25D851V - P.IVA: 01065300459

PROGETTO:

Ristrutturazione
Edilizia Unità Residenziale



Demolizioni



Costruzioni



Demolizioni/Costruzioni

Elaborato: **Stato Sovraposto**
Planimetrie - Sezione - Prospetti

Il Progettista

geom. Gianluca Lombardi

Il Committente

Baci Gentian
Baci Aldiola
V.le XX Settembre, 246
54033 Carrara (MS)

Tavola:

3 di 3


Versione n.:

1.0

Fg.-mapp./sub

77-147/3

Timbro e Firma:

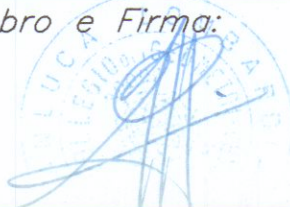

Firma:


Baci: *Aldiola*
Gentian Baci

Scala 1:100


Prot. :P.C.01/03/11

Data: Gennaio '11


Pianta Piano Primo

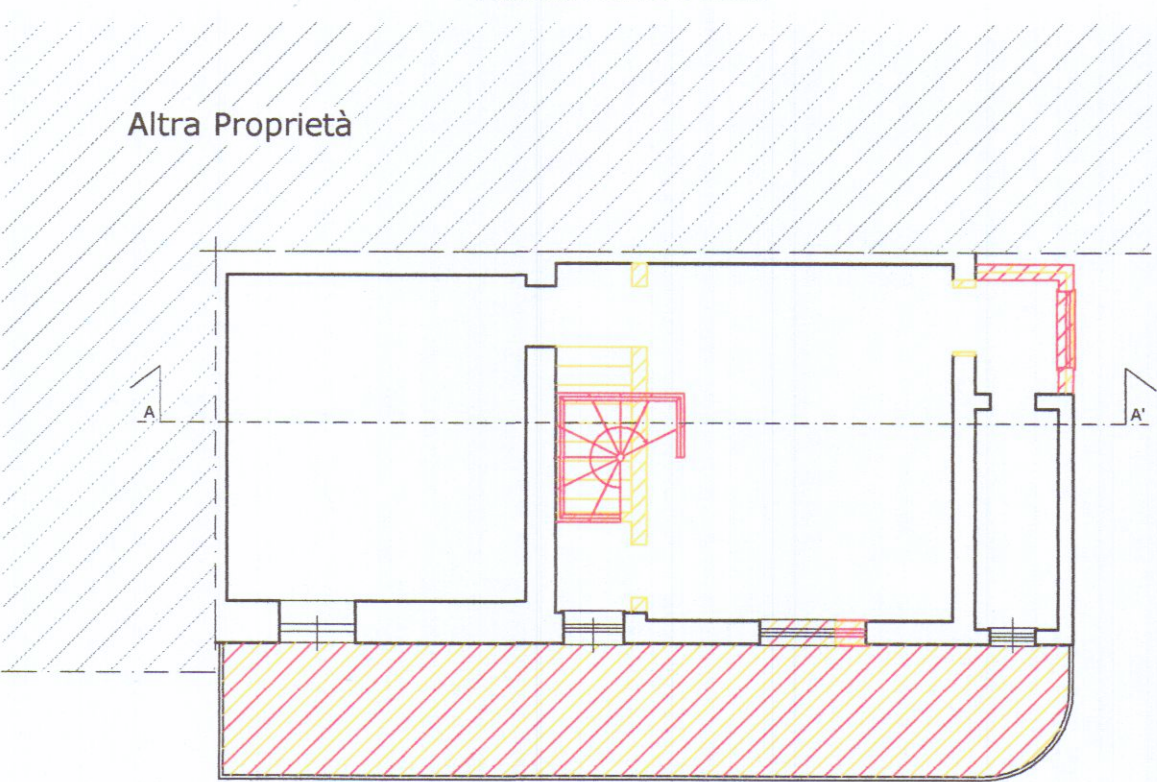


Pianta Piano Terra

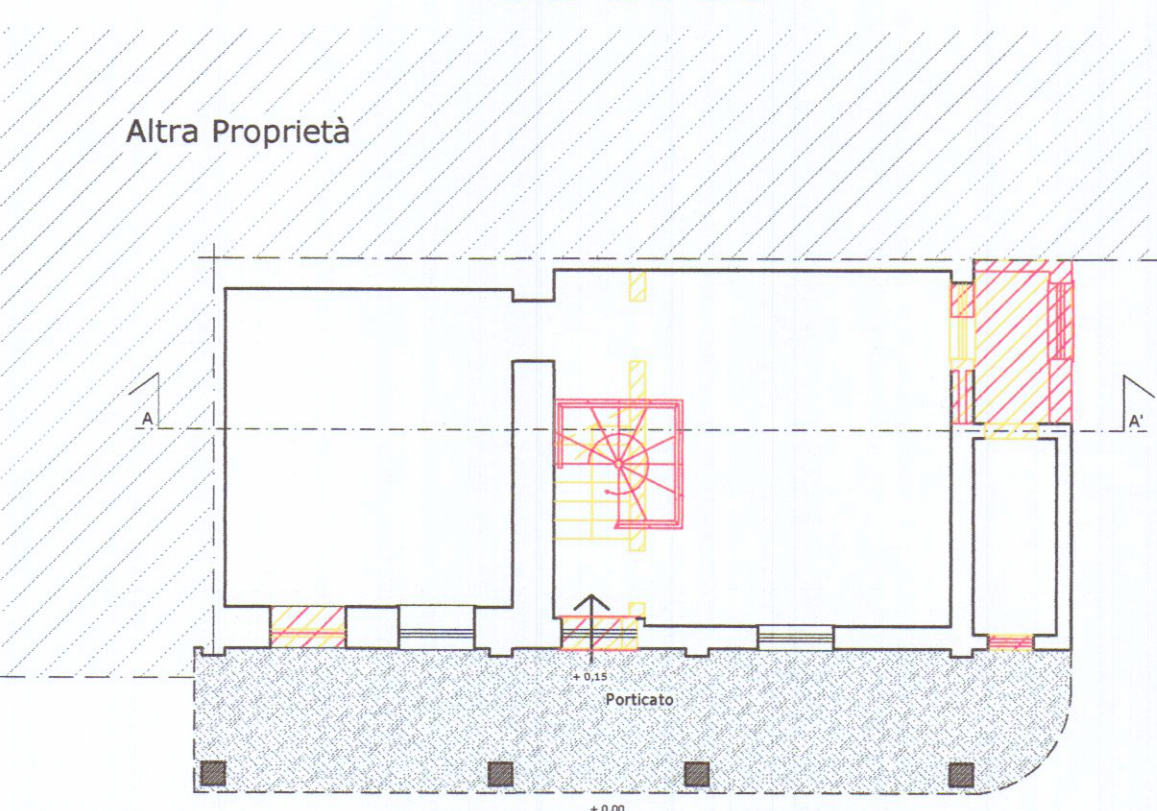


Corte di proprietà

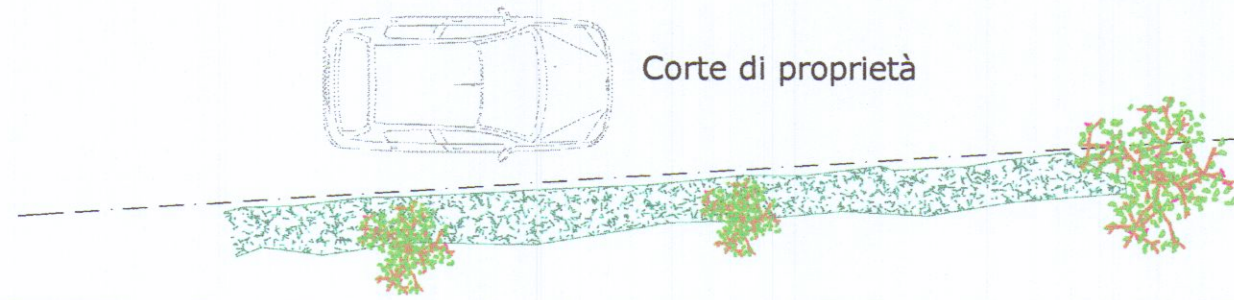


Pianta Coperture

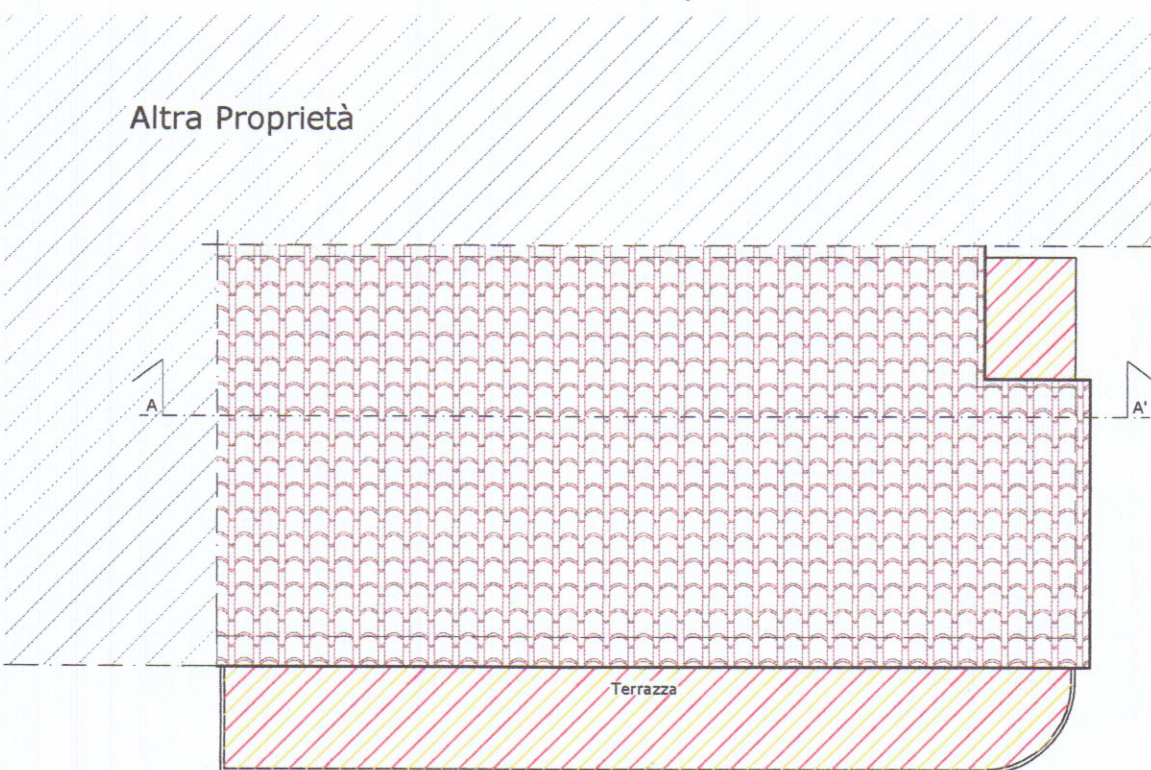

Prospetto lato Ovest

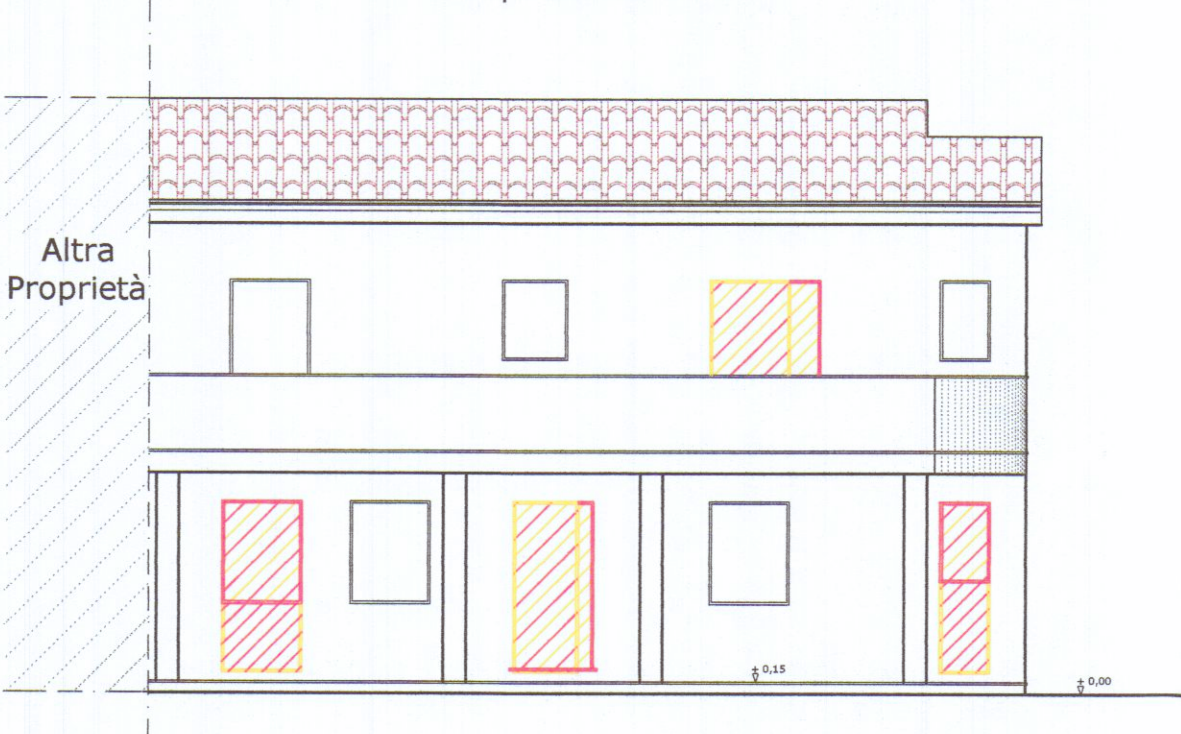

Prospetto lato Sud

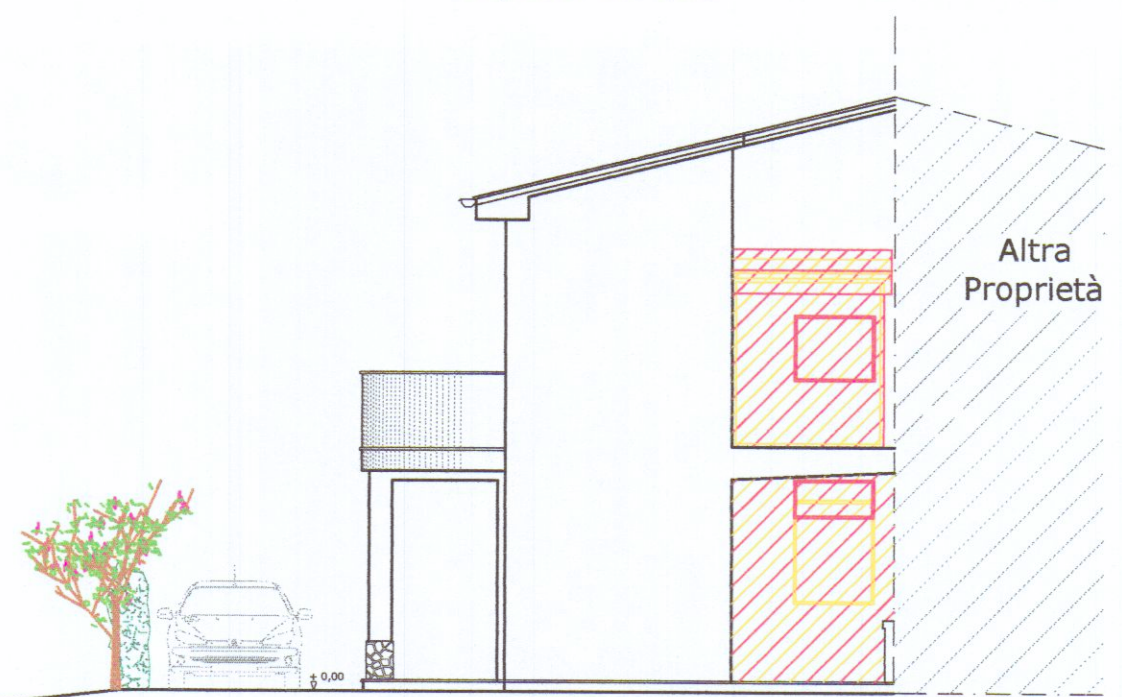

Sezione A - A'

