


L. 3 OTT. 1974

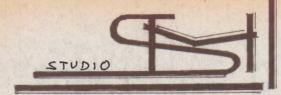


VARIANTE VARIANTE TAV. N° 1 SOSPESO

PROGETTO DI UN EDIFICIO DI CIVILE

ABITAZIONE SITO IN MARINA DI CARRARA VIA COMANO
DI PROPRIETA' DELLA SIGH^{MA} MEHCOHI IVANA.


SEZ. A ROGLO 78 MAPPE 2756/e e 7290/d

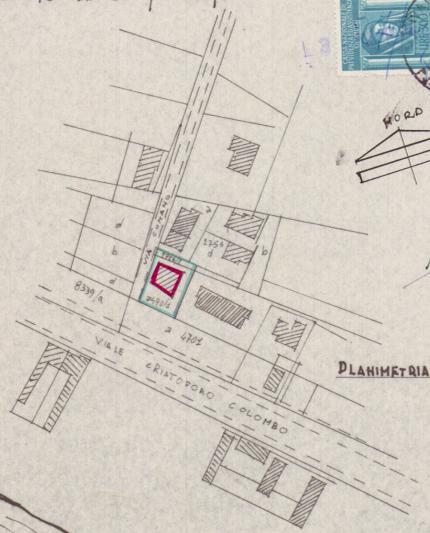

PLANIMETRIA SCALA 1:2000




SVILUPPO PLANIMETRICO
SCALA 1:500

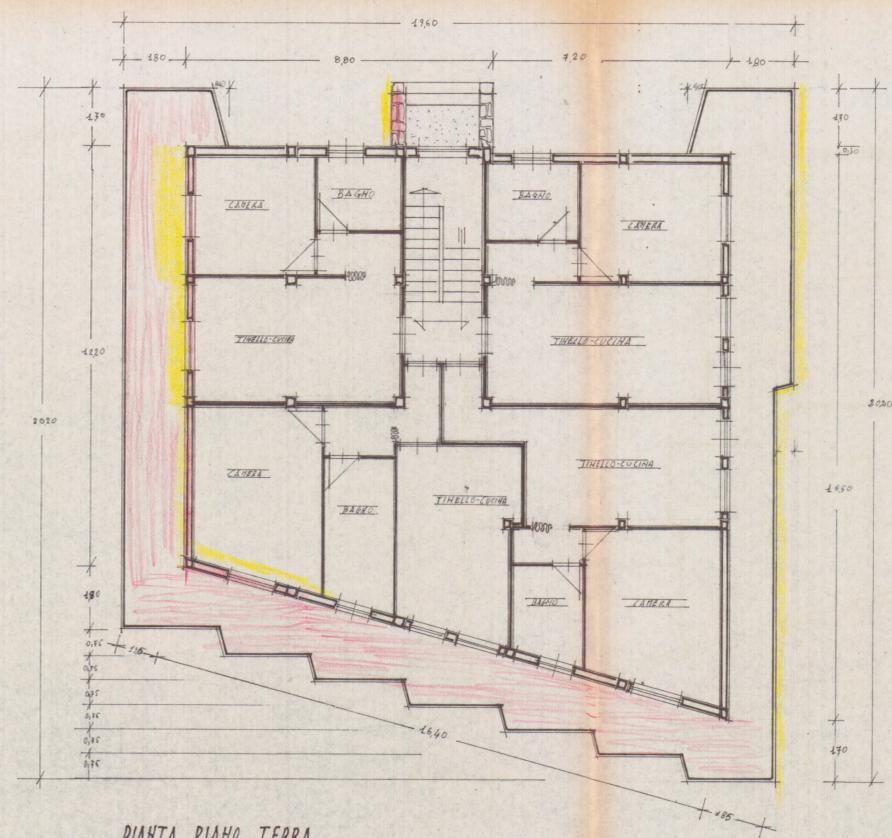


PIANTA PIANO TERRA


SCALA 1:100

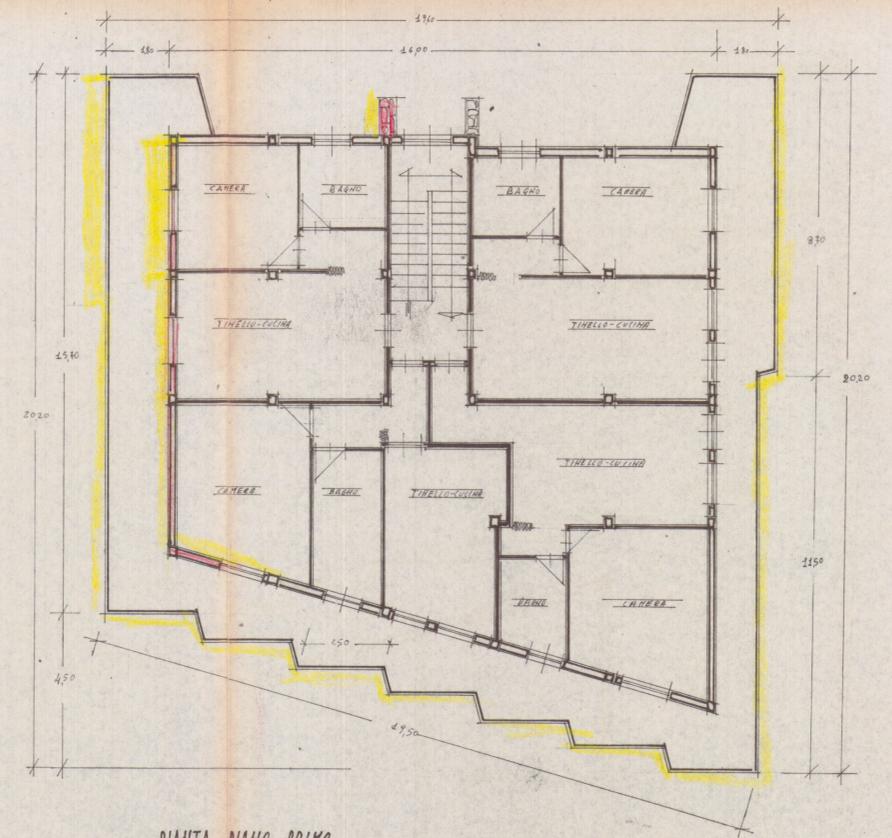

PIANTA PIANO PRIMO

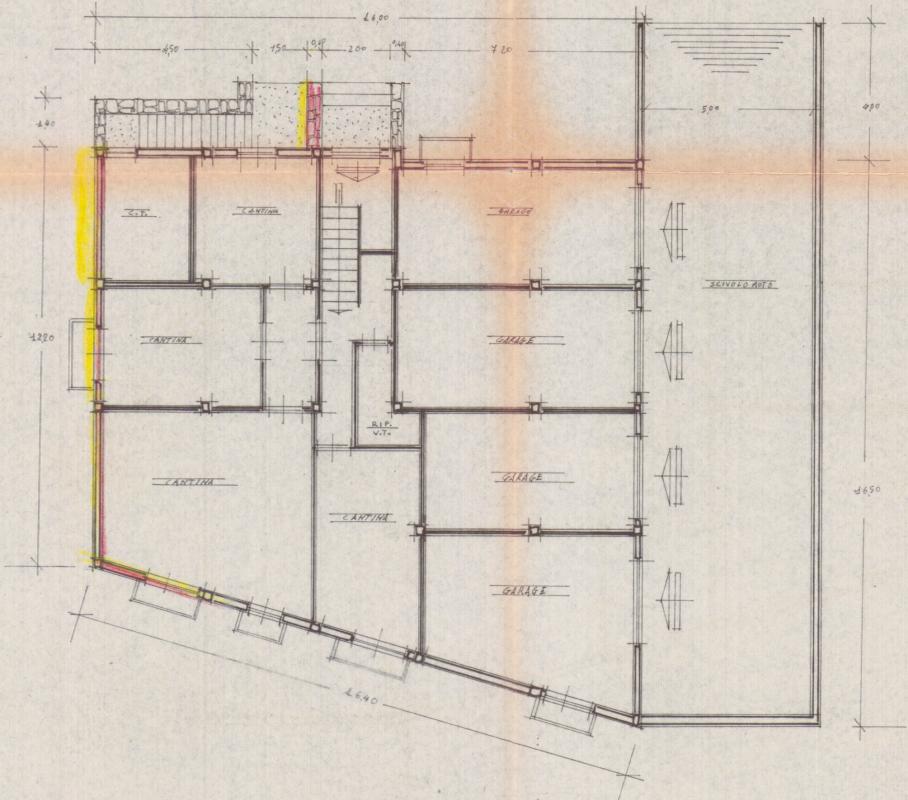

PIANTA SEMINTERRATO

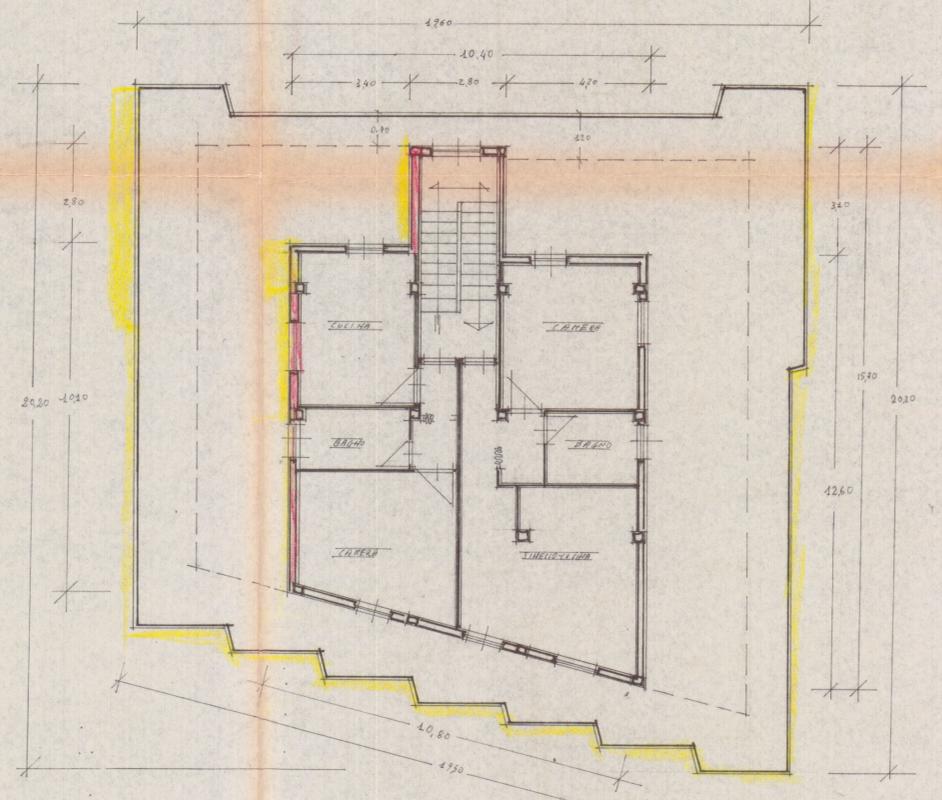

PIANTA PIANO ATTICO