

STUDIO TECNICO

FRANCO VARANI

GEOMETRA

Via Roma, 6 - 54033 CARRARA (MS)

Tel./Fax 0585 - 75188

P.IVA 00237500459

Cod. Fisc. VRN FNC 37H30 B832 H

COMUNE DI CARRARA (MS)

ELABORATO GRAFICO

DELLE OPERE ABUSIVE INERENTI

LA PRATICA DI CONDONO EDILIZIO L. 724/94

PRESENTATA IN DATA 01.03.95 POS. 592

Foglio 65 Mappale 22 Sub. 11

TAVOLA UNICA

SCALA 1:100

COMMITTENTE:

BISELLI SERGIO

VIA MELARA, 27

54033 CARRARA (MS)

c.f. BSL SRG 48B22 G961 H

DATA:



ELABORATO TECNICO:

IL COMMITTENTE:


FRANCO VARANI

GEOMETRA


N. 310

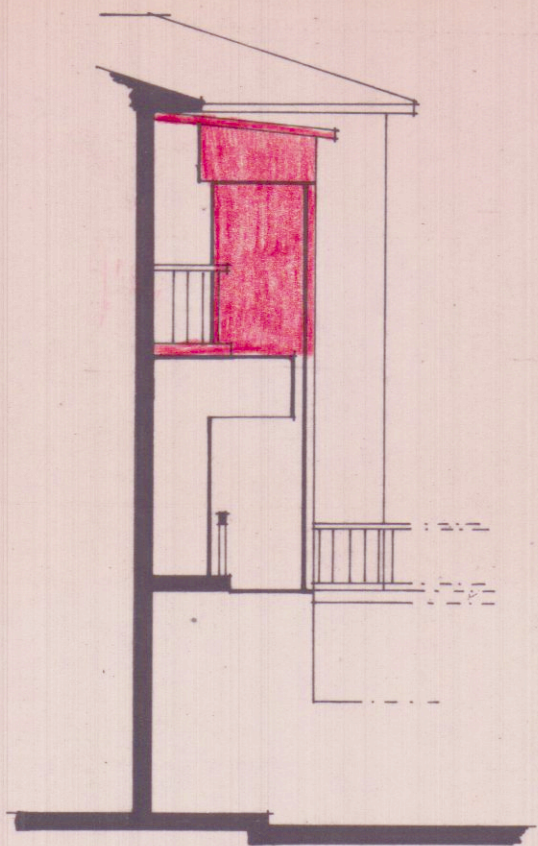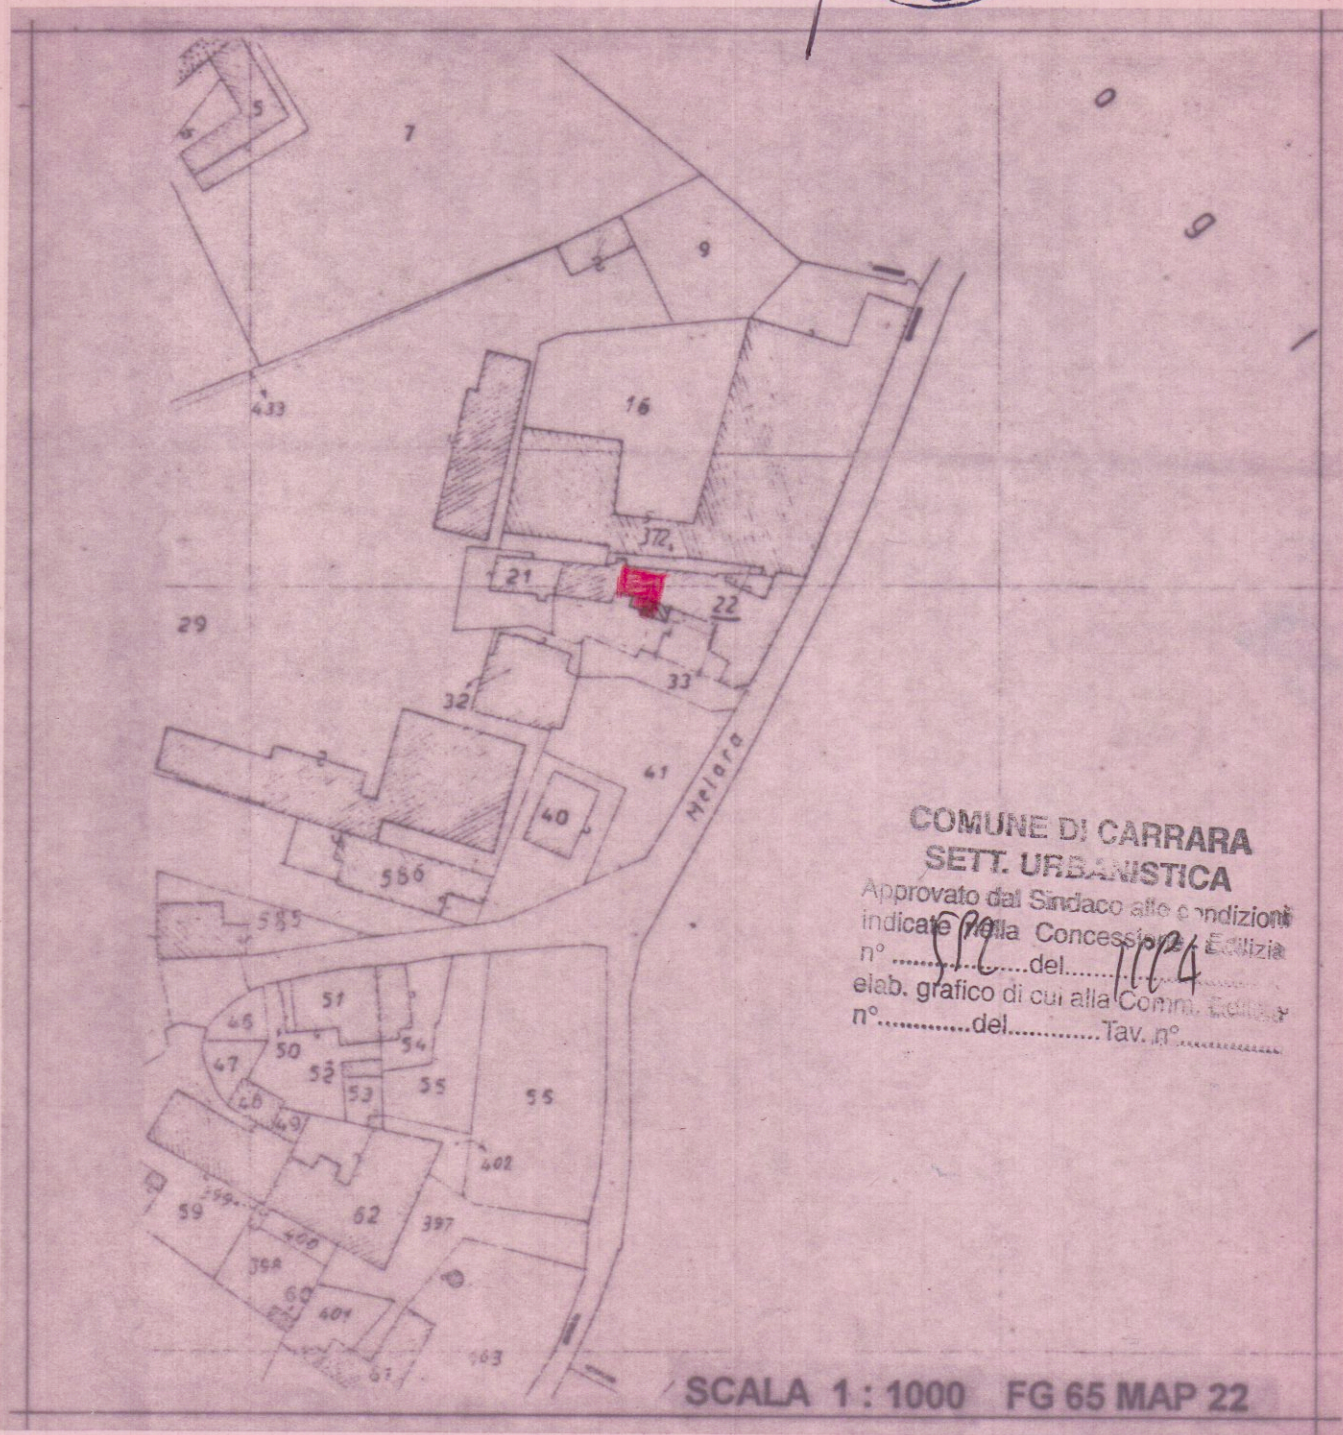


PROSPETTO OVEST

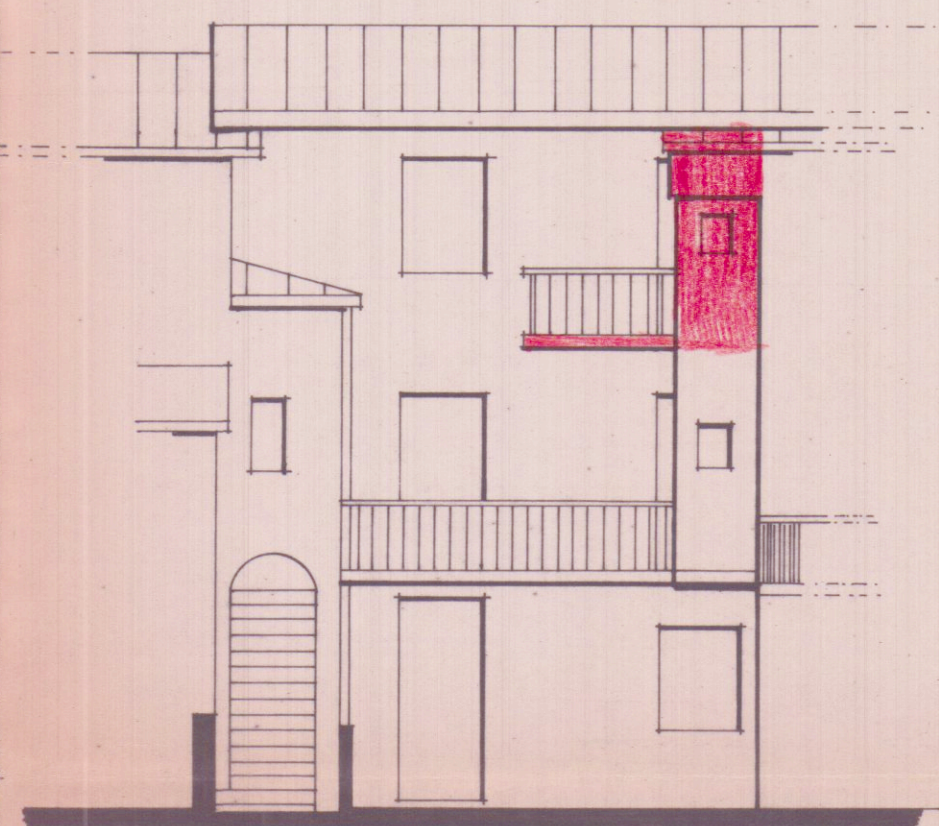


PROSPETTO SUD

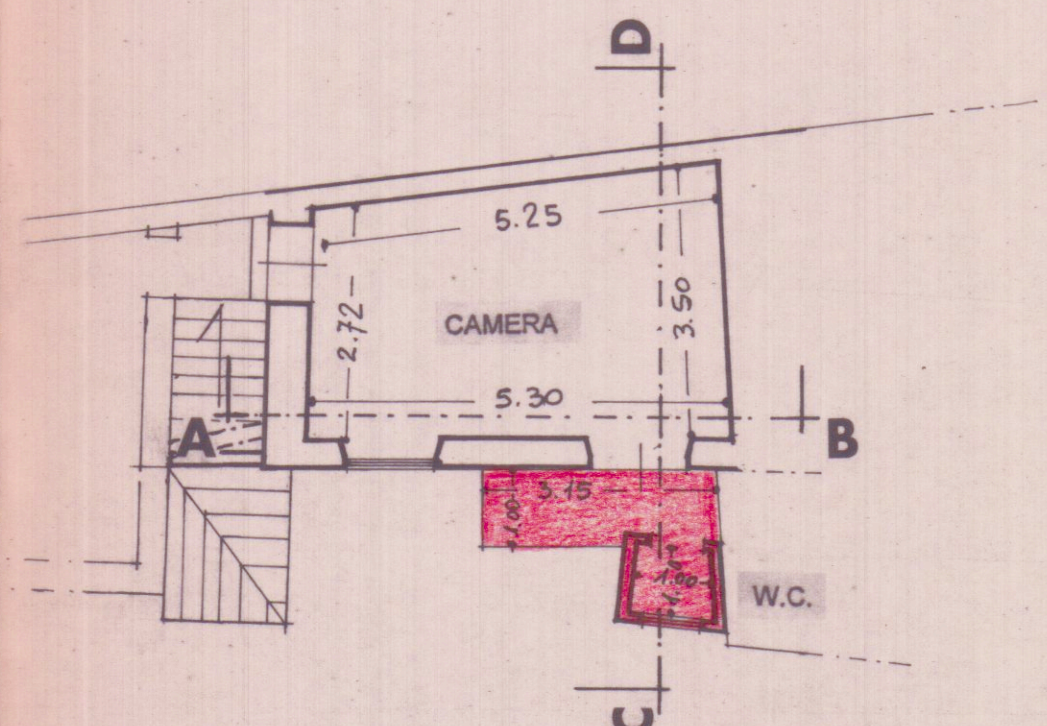

PIANTA PIANO SECONDO

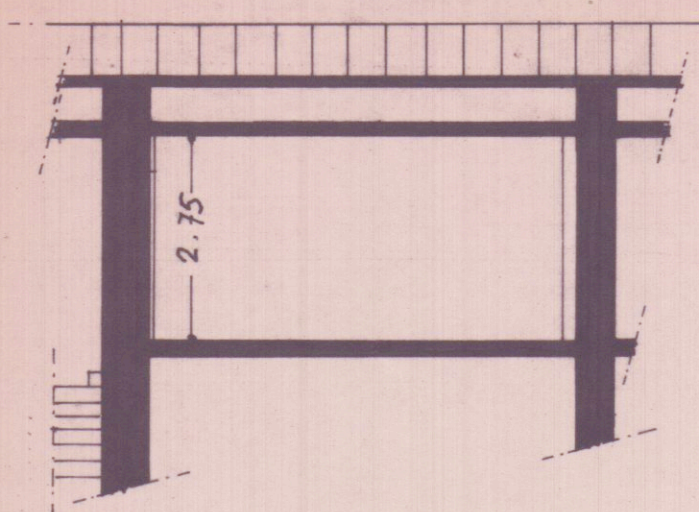

SEZIONE A - B

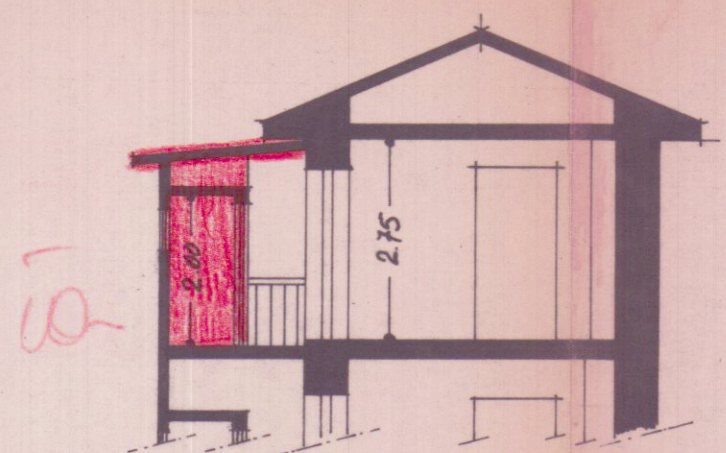

SEZIONE C - D

CONTEGGIO SUPERFICI E VOLUMI FABBRICATO ESISTENTE

SUPERFICIE UTILE ABITABILE PIANO SECONDO:

VANO	DIMENSIONI	M.Q.	H.	M.C.	TOT. M.Q.	TOT. M.C.
CAMERA	3,11 x 5,28	16,42	2,75	45,16		
TOTALE		16,42		45,16	16,42	45,16

CONTEGGIO SUPERFICI E VOLUMI AMPLIAMENTO ABUSIVO

SUPERFICIE UTILE ABITABILE PIANO SECONDO:

VANO	DIMENSIONI	M.Q.	H.	M.C.	TOT. M.Q.	TOT. M.C.
BAGNO	1,00 x 1,00	1,00	2,00	2,00		
TOTALE		1,00		2,00	1,00	2,00


SUPERFICIE NON RESIDENZIALE PIANO SECONDO:

TERRAZZA	1,00 x 3,15	3,15				
TOTALE		3,15			3,15	
TOTALE					4,15	2,00

TABELLA SUPERFICI E VOLUMI COMPLESSIVI ATTUALI

	M. Q.	M. C.
ESISTENTE PIANO SECONDO:		
SUPERFICIE UTILE ABITABILE E VOLUME	16,42	45,16
AMPLIAMENTO ABUSIVO PIANO SECONDO:		
SUPERFICIE UTILE ABITABILE E VOLUME	1,00	2,00
SUPERFICIE NON RESIDENZIALE	3,15	
TOTALE GENERALE	20,57	47,16

 AMPLIAMENTO ABUSIVO

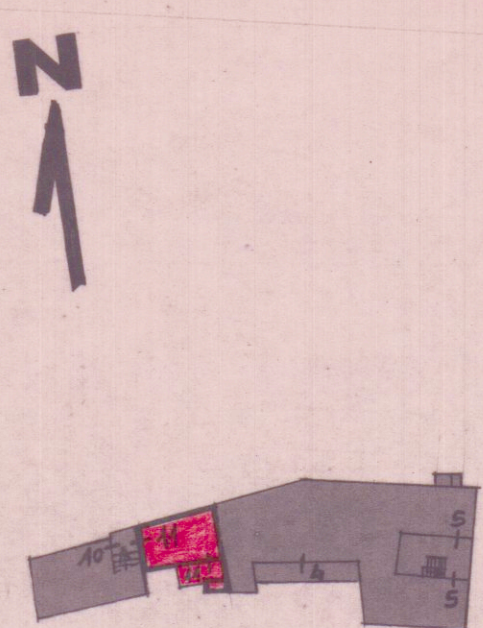

PIANO SECONDO

SCALA 1 : 500

- ELENCO SUB. FG 65 MAP 22
- 4 ABITAZIONE PIANO SECONDO VIA MELARA 25, PROPRIETÀ SIGG. BELLE - BISELLI
 - 5 ABITAZIONE PIANO SECONDO VIA MELARA 25, PROPRIETÀ SIG. PESELLI ALBA
 - 10 ABITAZIONE PIANO PRIMO-SECONDO VIA MELARA 29, PROPRIETÀ SIG. VENÉ PIETRINA