

APPROVATO

COMUNE di CARRARA
VARIANTE

PROGETTO DI LOTTIZZAZIONE

INSEDIAMENTO ARTIGIANALE
VIALE GALILEO GALILEI

COMUNE DI CARRARA
SETT. URB. C. 1-A

PROPRIETA':
SCCAS VIA ROMA 20

Approvato il Sindaco
n. 422/1980
data 12/10/80
n. 33/1980
data 12/10/80


DISEGNO: PIANTA PIANO PRIMO
FABB. B RAFFRONTO

SCALA: 1:100 DATA:

PROGETTISTI:
DOTT. ARCH. SILVESTRO TELARA
DOTT. ING. GIUSEPPE FRUZZETTI



TAVOLA
3

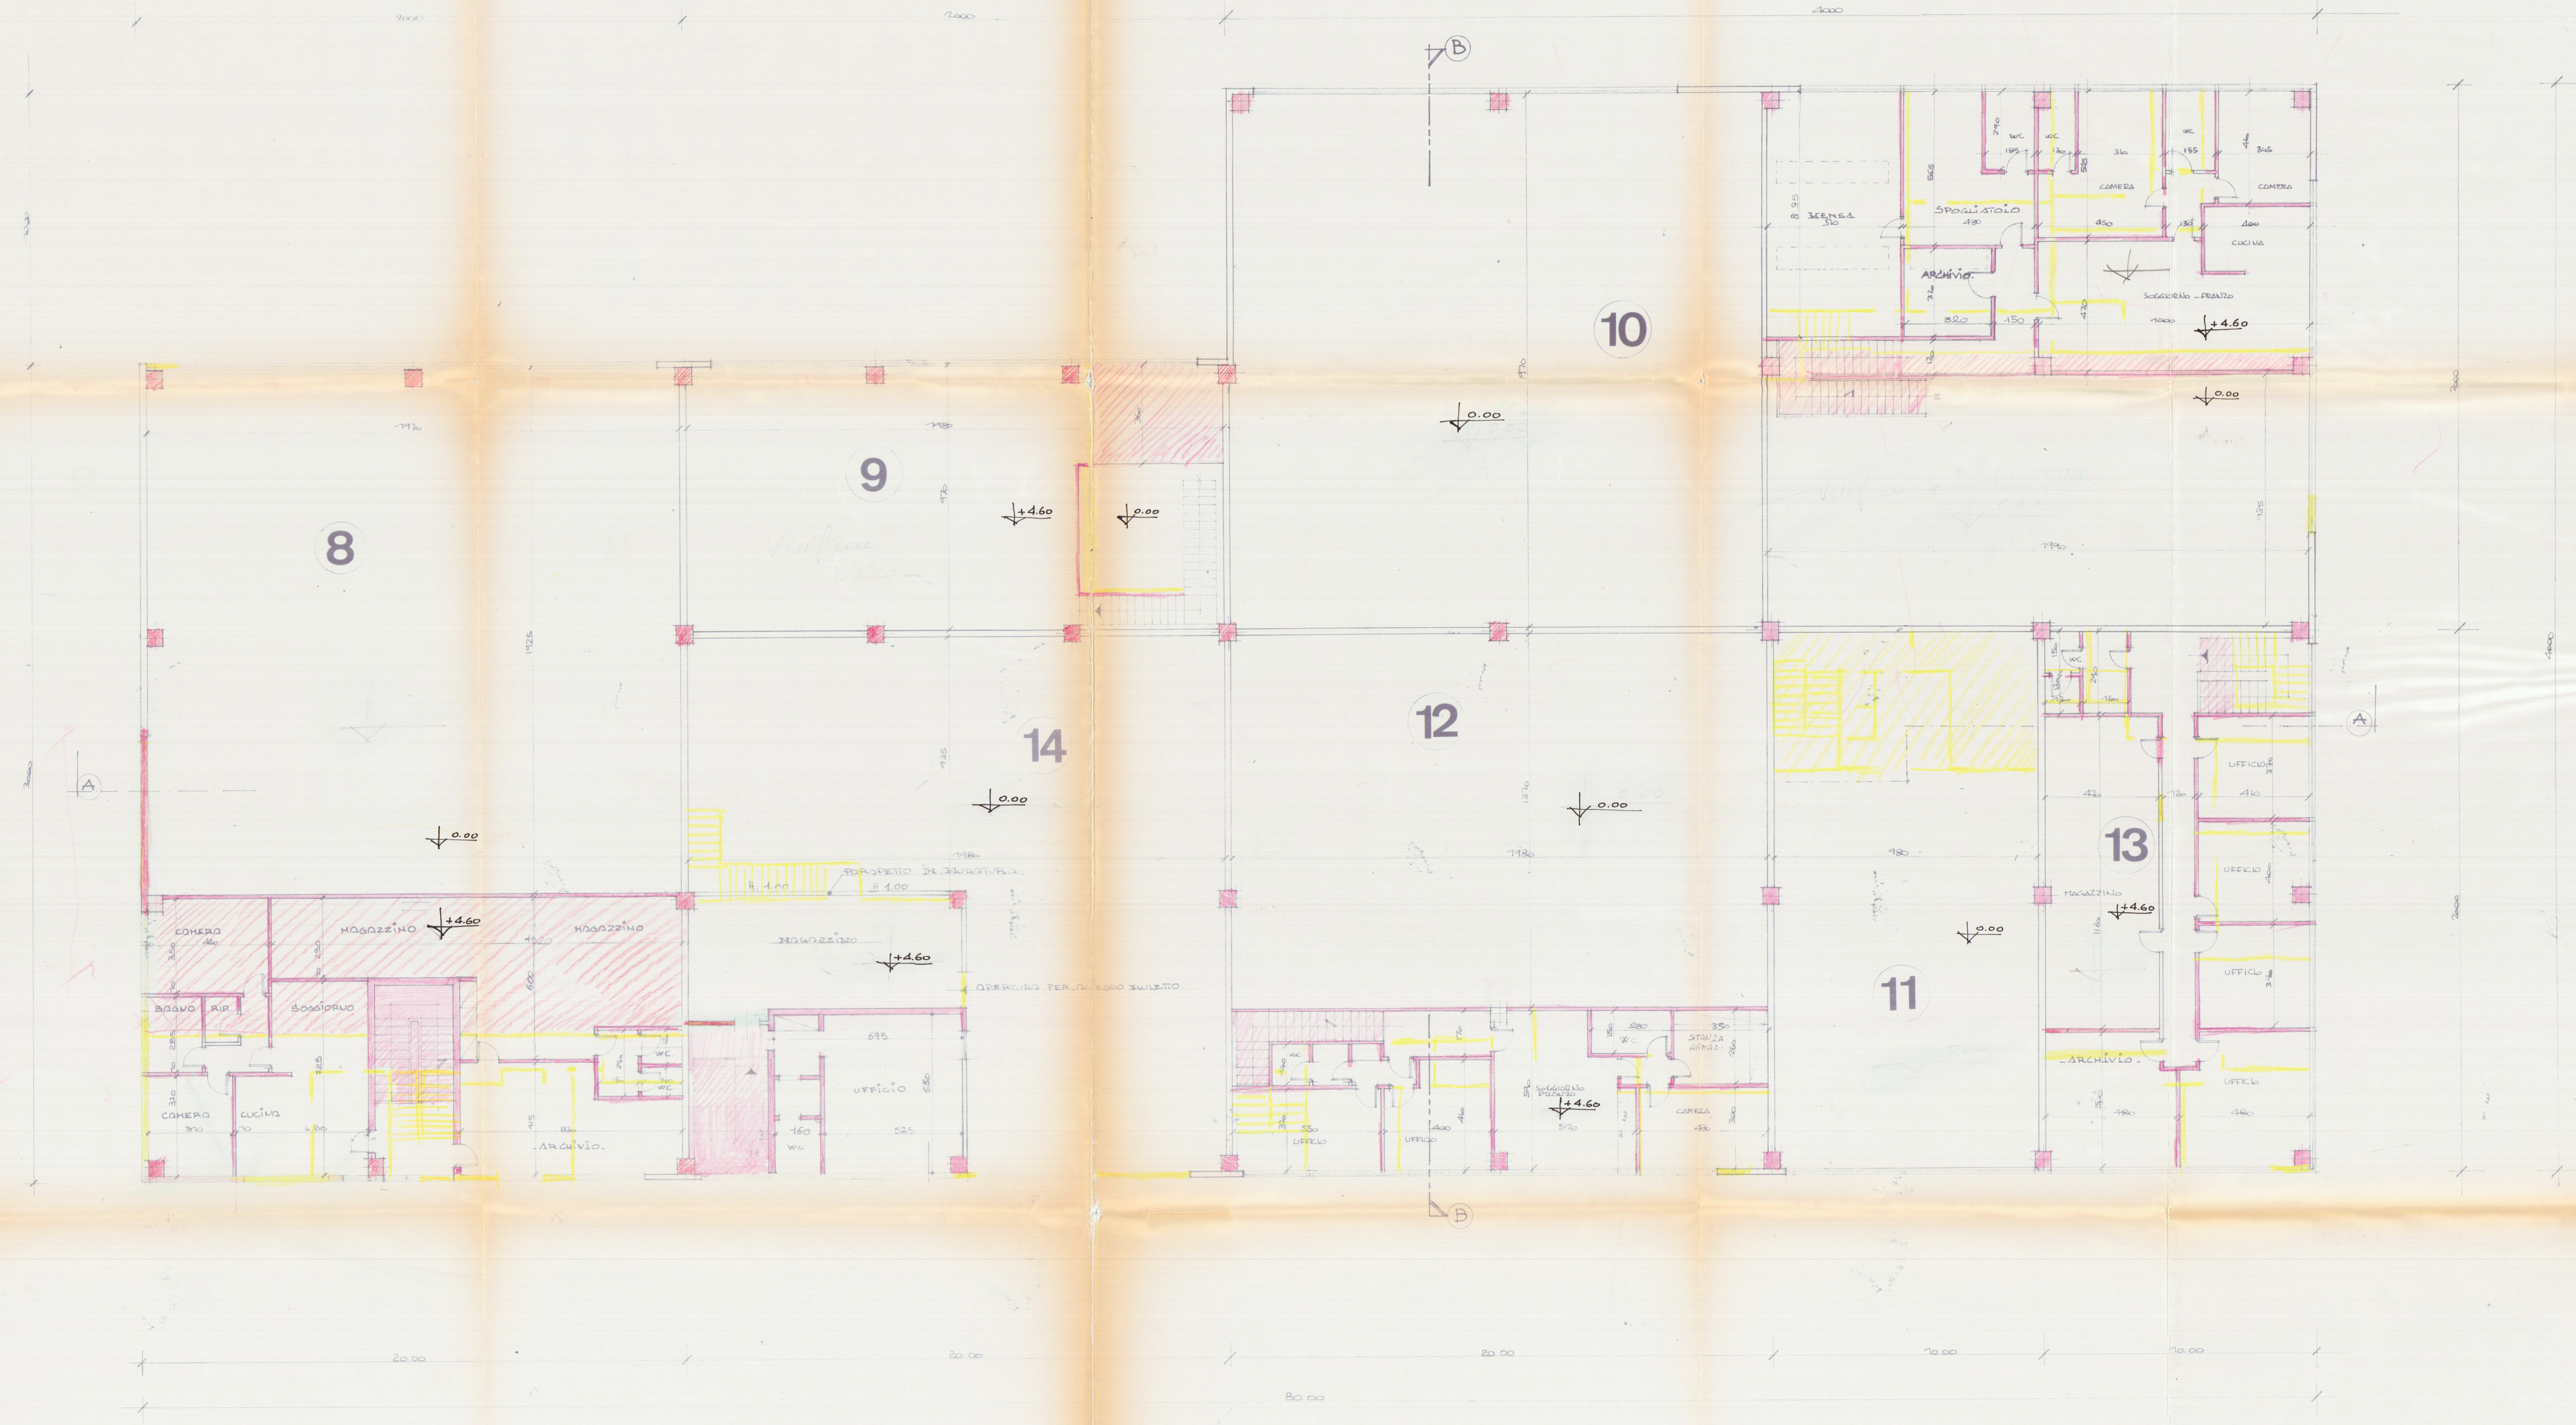

Modulo base a posto
del 1° piano