




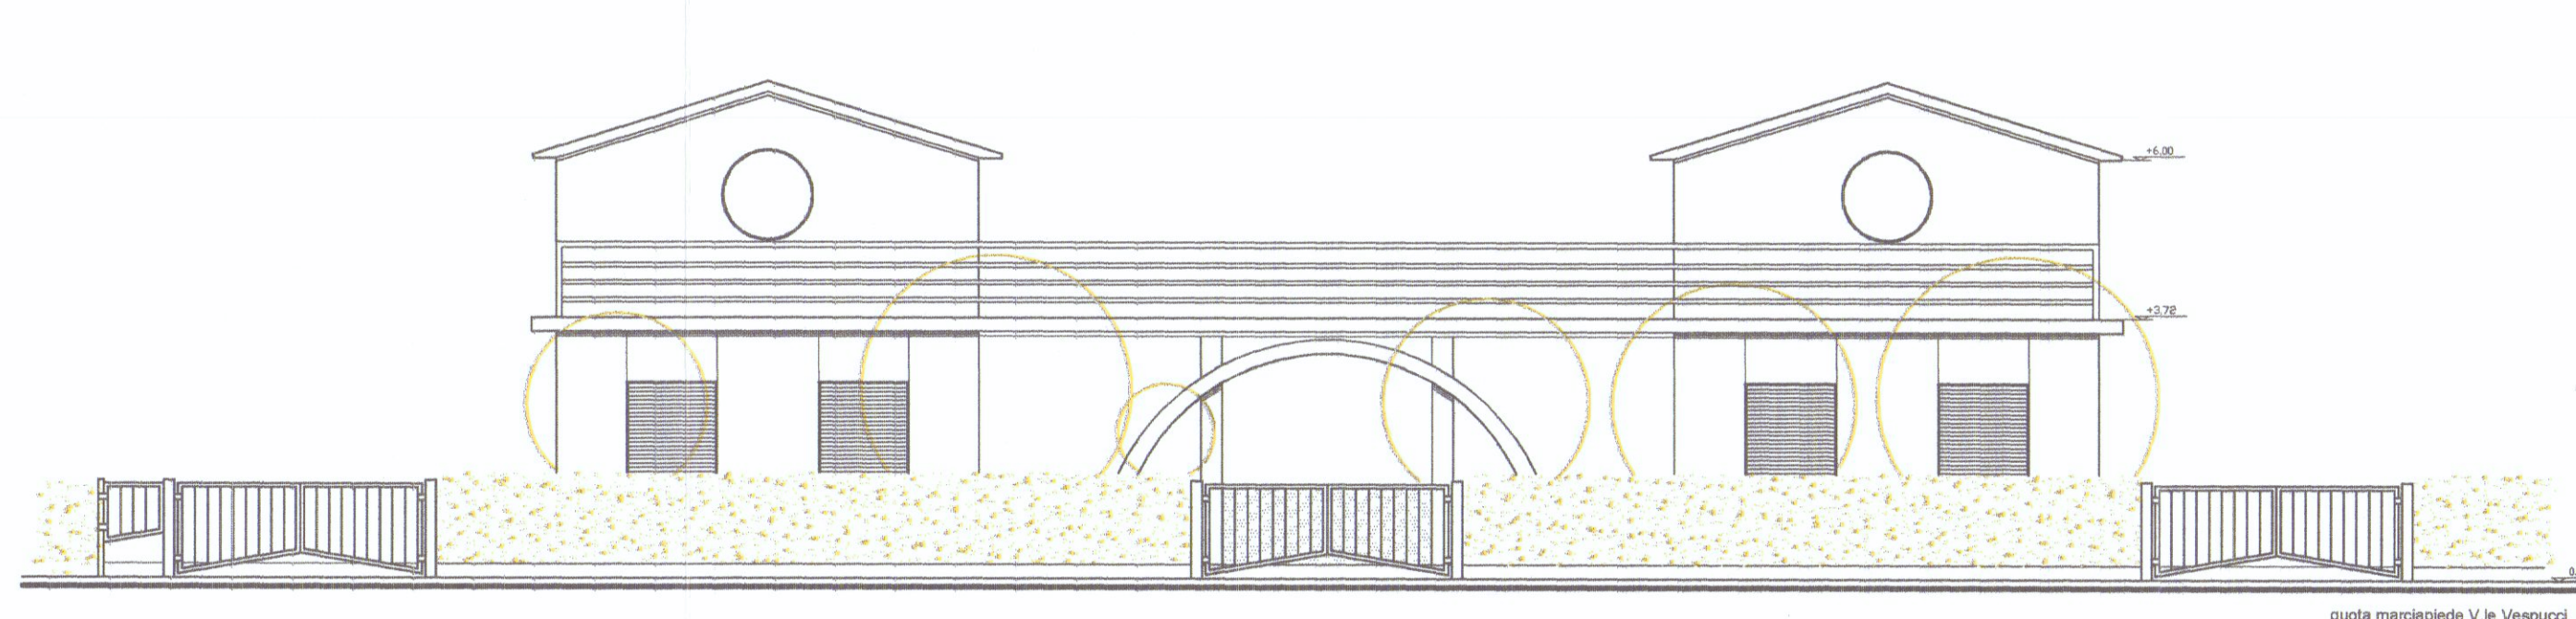


PROSPETTO NORD
(VISTA FRONTE STRADA)

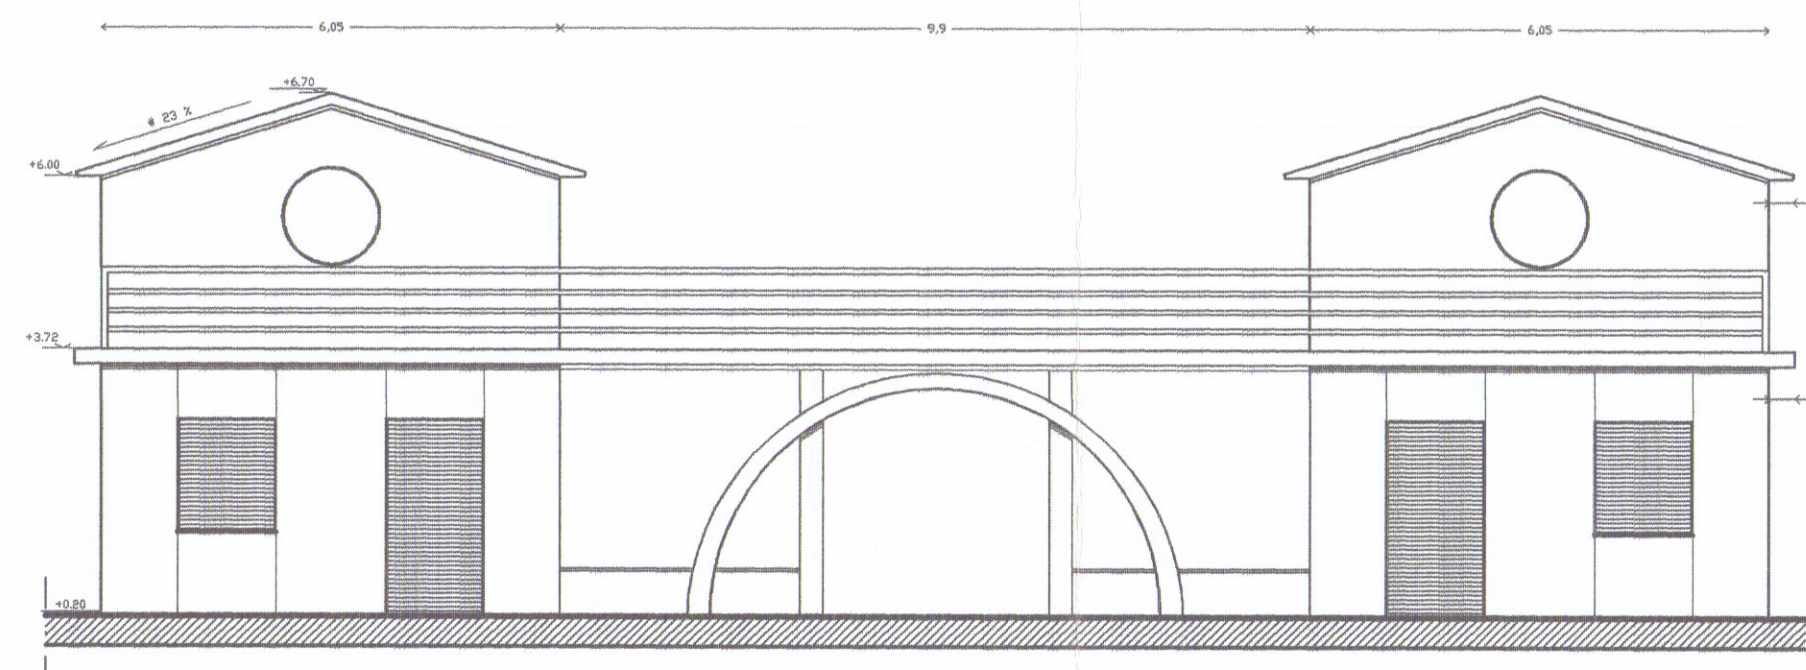


PROSPETTO NORD

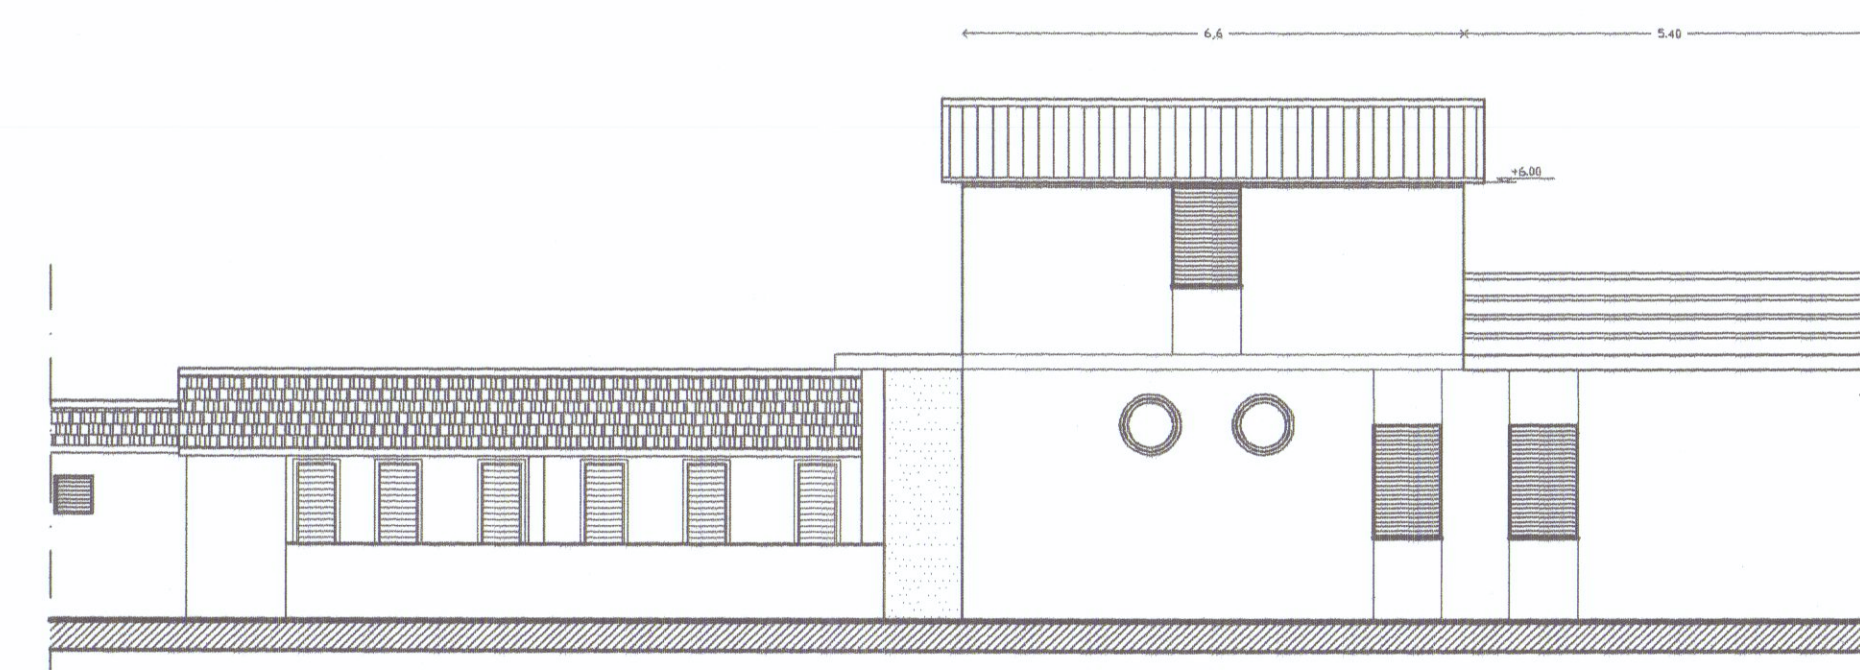


PROSPETTO EST

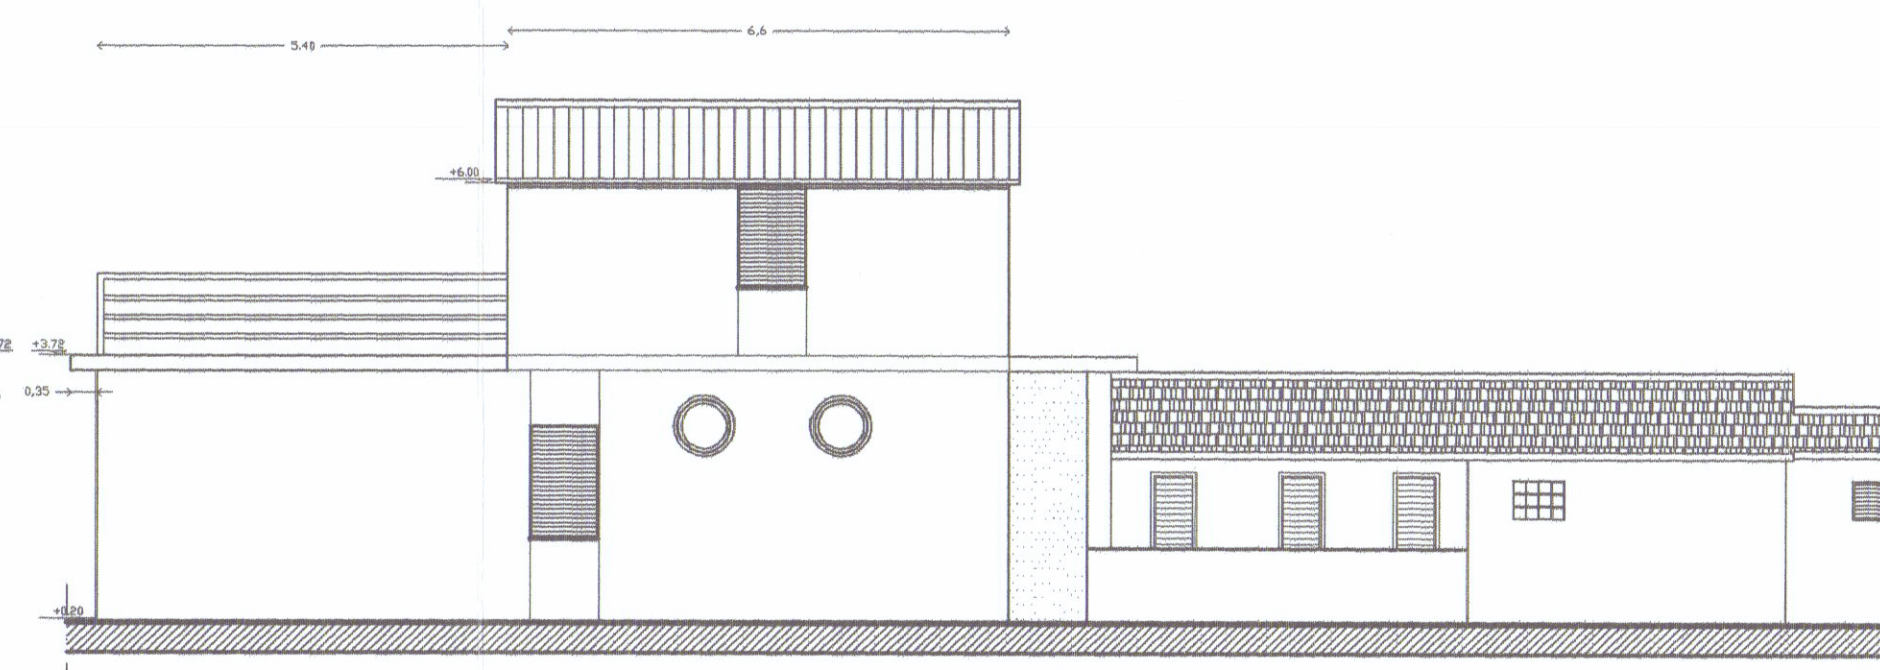


PROSPETTO OVEST

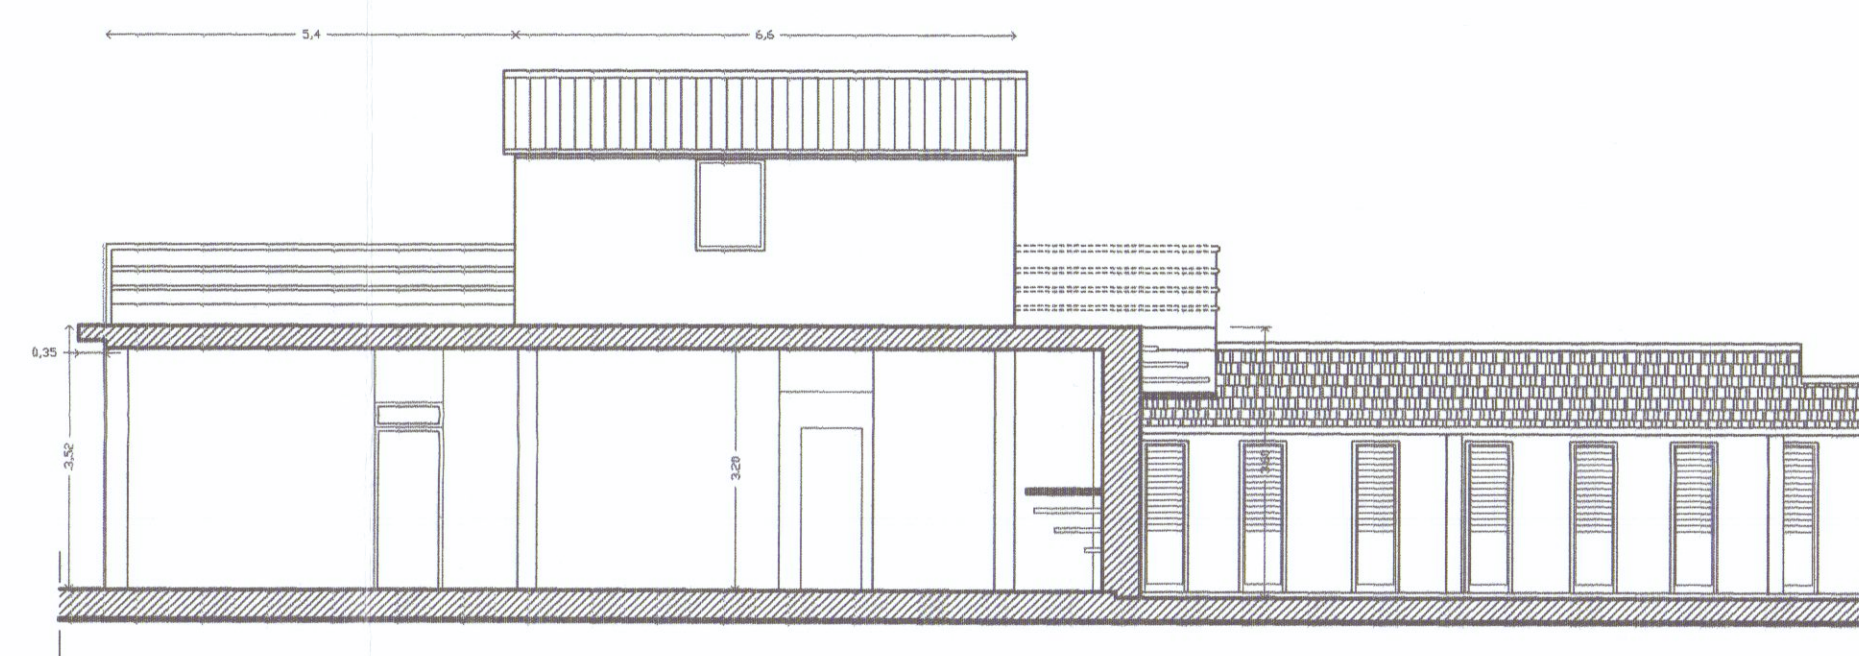


SEZIONE A-A
(CON VISTA FRONTE INTERNO)

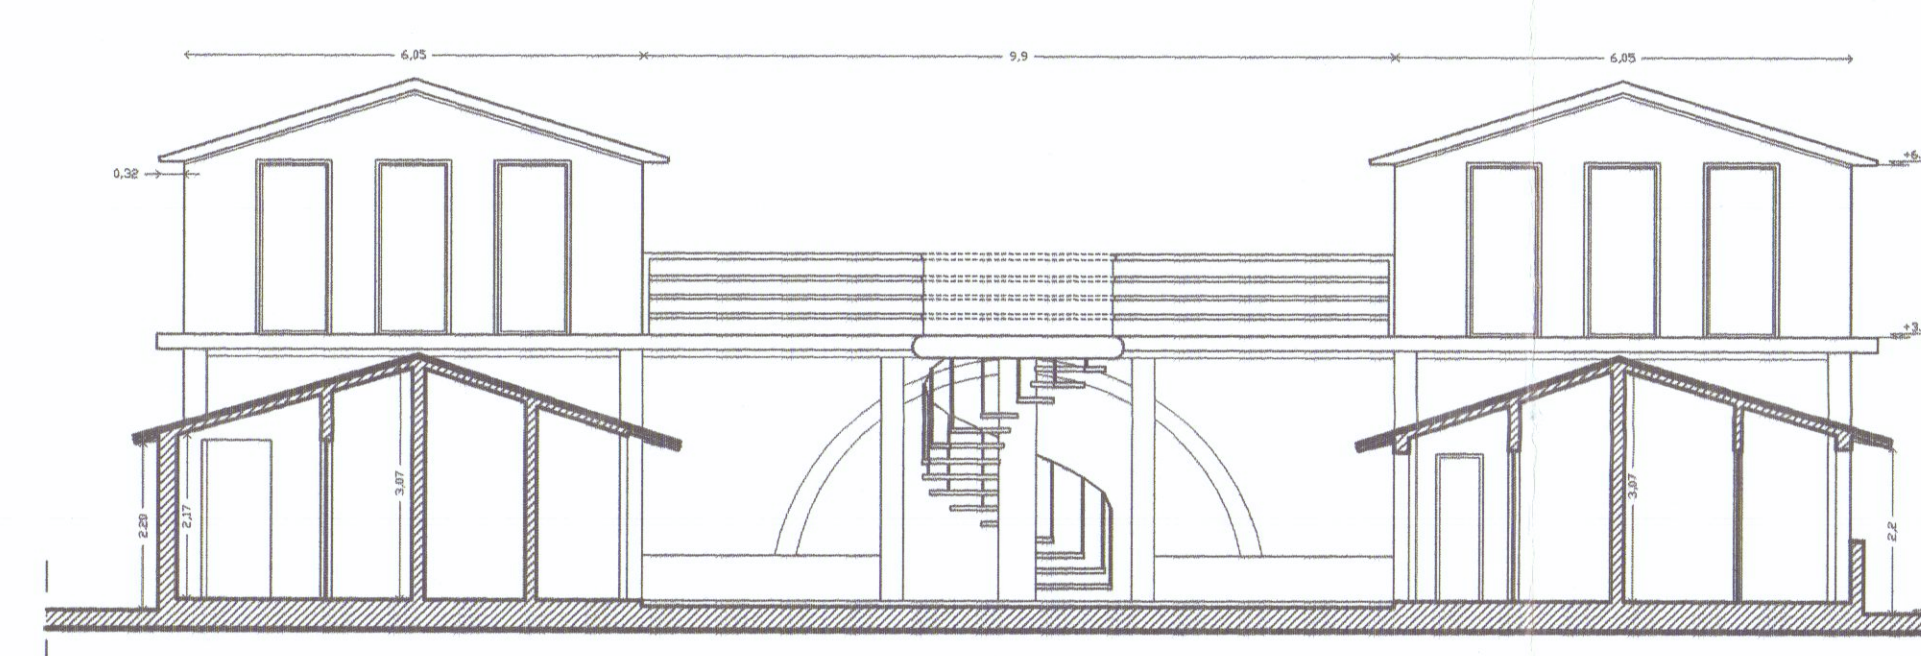

SEZIONE B-B
(CON VISTA FRONTE INTERNO - PROSPETTO SUD)

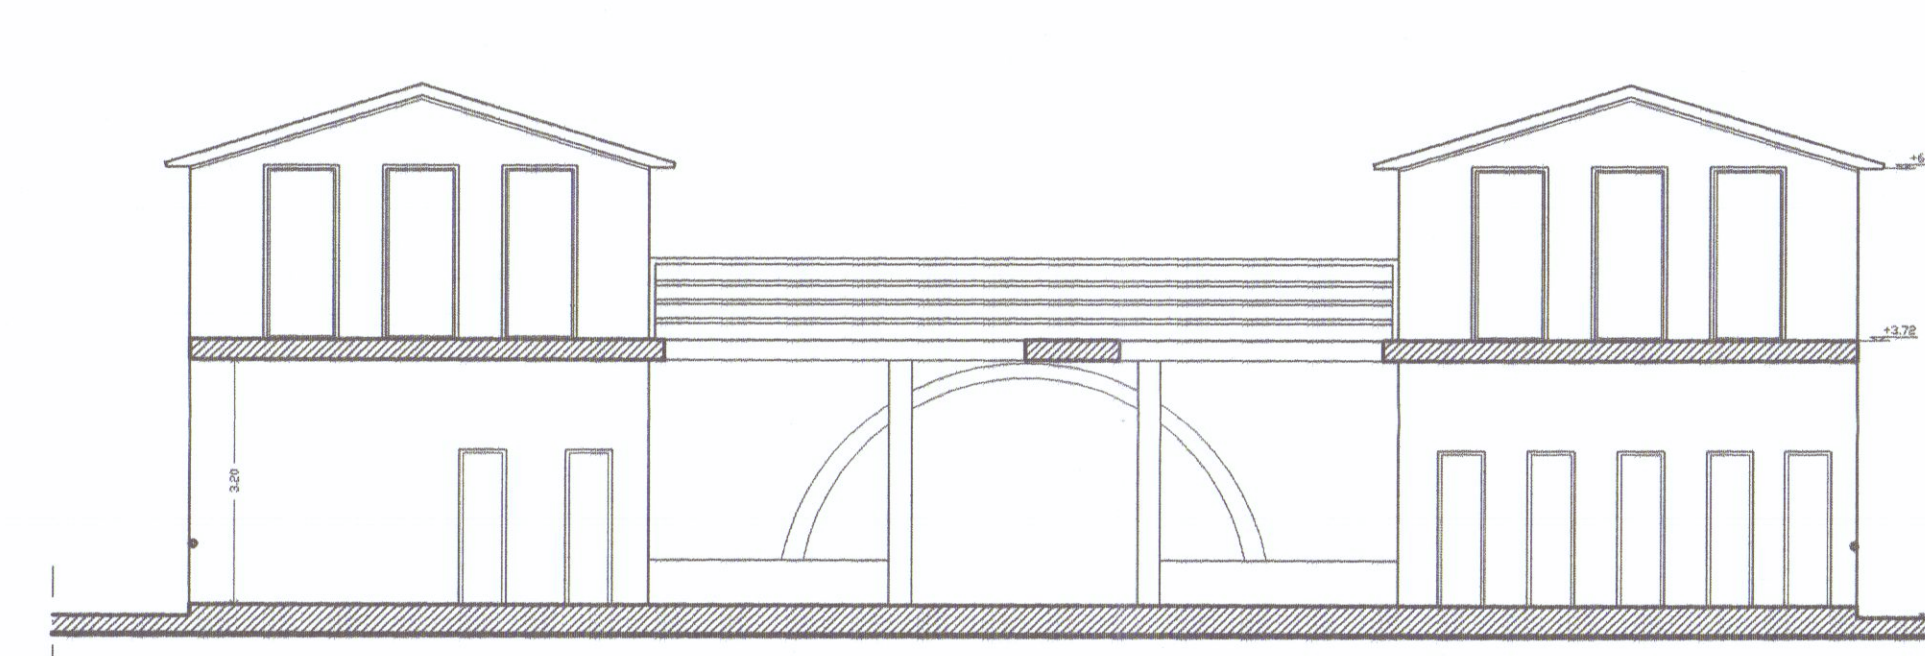


SEZIONE C-C

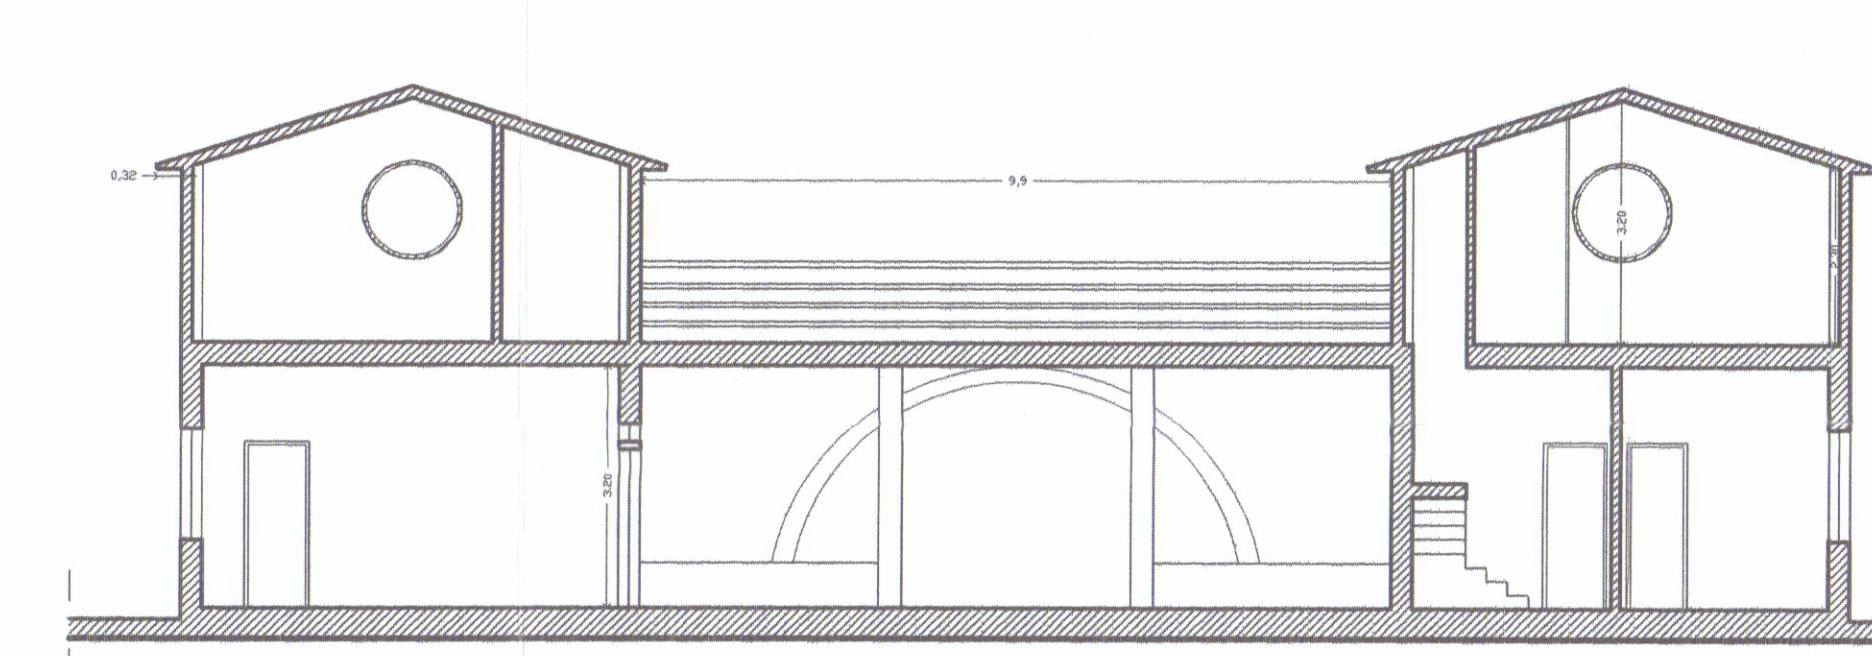

SEZIONE D-D



PIANTA PIANO TERRA

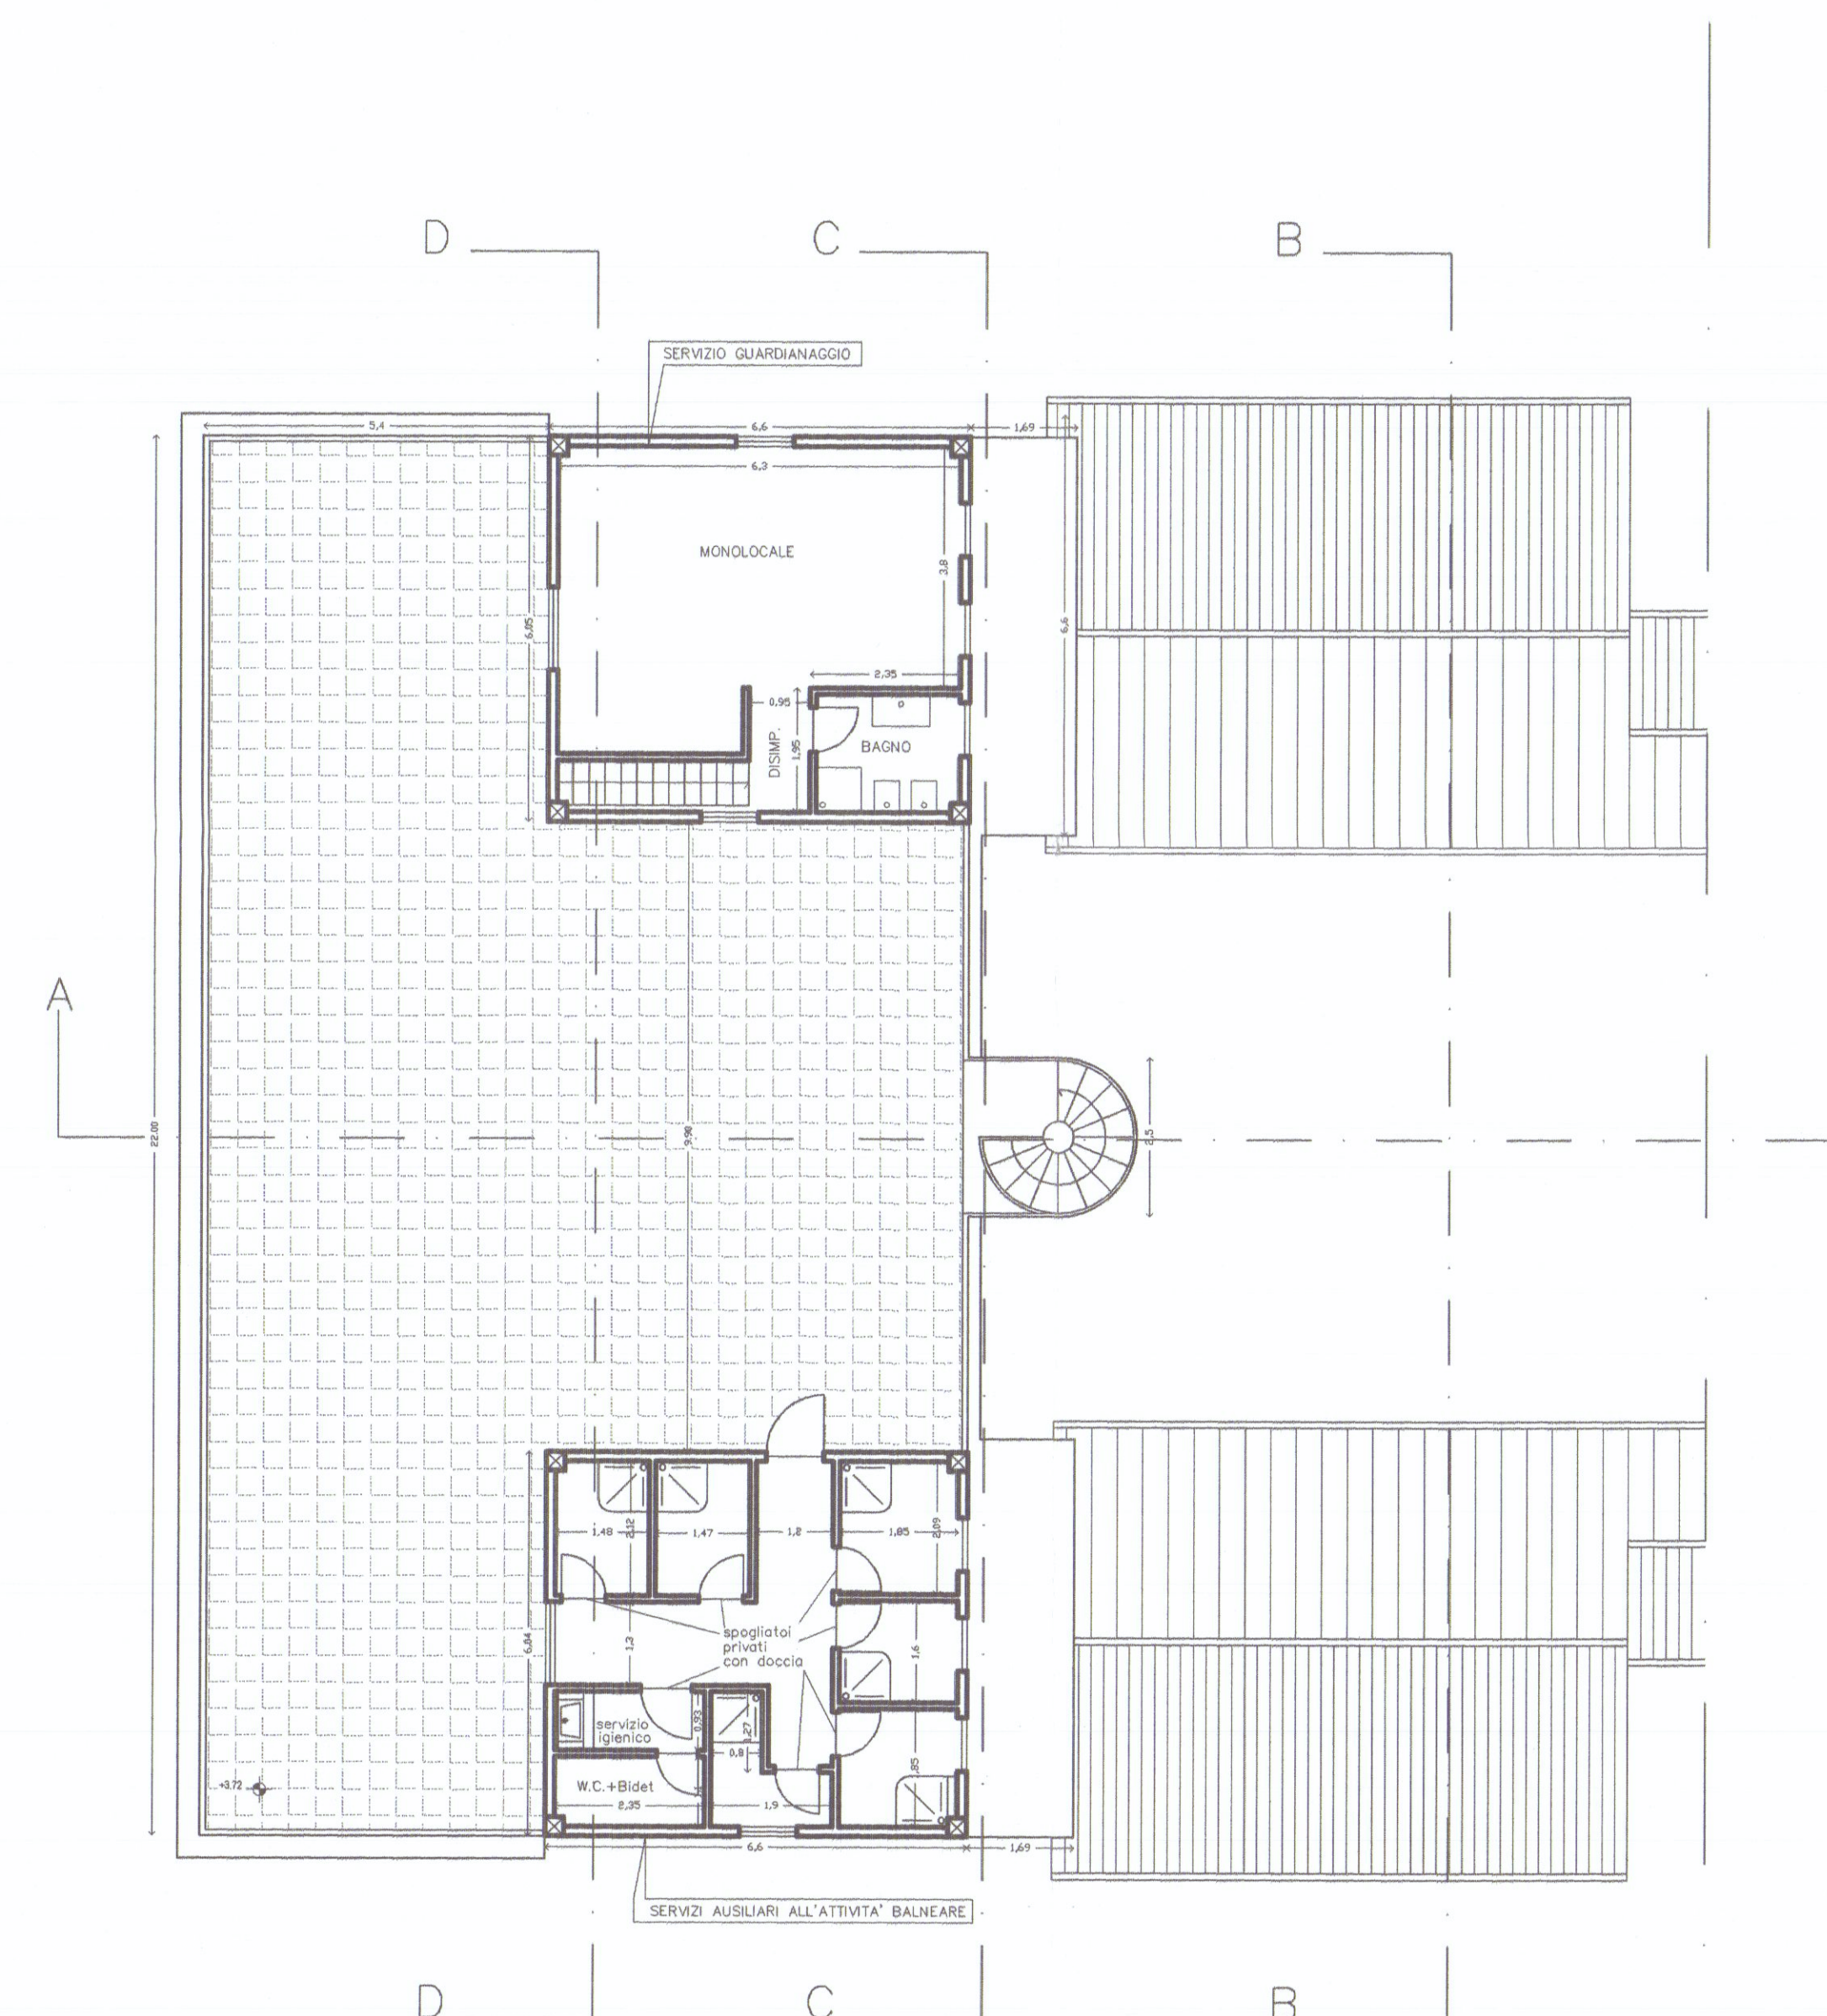

PIANTA PIANO PRIMO

"BAGNO PARIS" MARINA di CARRARA Stabilimento Balneare ex art. 5.1 Piano Attuativo dell'Arenile del COMUNE di CARRARA

PROGETTO:
VARIANTE IN CORSO D'OPERA PER
INTERVENTI DI TRASFORMAZIONE EDILIZIA
CONSISTENTI IN RISTRUTTURAZIONE E NUOVA
EDIFICAZIONE ATTRAVERSO ADDIZIONI
VOLUMETRICHE AD EDIFICIO ESISTENTE
(ex art. 78 L.R.T. 01/2005) - (ex art. 5.1.1 N.T.A. Piano Attuativo dell'Arenile)
INTERESSANTI EDIFICIO DI TESTATA DI
STABILIMENTO BALNEARE

LOCALIZZAZIONE:
MARINA DI CARRARA - Viale Vespucci, 64

OGGETTO DELLA TAVOLA:
STATO DI VARIANTE (Scala 1:100)

PROPRIETA':
BAGNO PARIS S.a.s. di Perini Cesare

PROGETTISTA della VARIANTE:
Geom. Vittorio Dalle Lucche - Ortonovo

DIRETTORE DEI LAVORI:
Geom. Vittorio Dalle Lucche - Ortonovo

TAVOLA:

2

DATA:

feb. 2005

FIRME E TIMBRI:

Bagno PARIS S.a.s.
di Perini Cesare & C.
Viale Vespucci, 64 - Tel. 0586 785631
54035 MARINA DI CARRARA (MS)
P.W. 00542490453

PROGETTISTA della VARIANTE:
Geom. Vittorio Dalle Lucche - Ortonovo

DIRETTORE DEI LAVORI:
Geom. Vittorio Dalle Lucche - Ortonovo