

COMUNE DI CARRARA

PROVINCIA DI MASSA CARRARA

Committente
BP ENGINEERING S.r.l.
MASSARI GIACOMO

RISTRUTTURAZIONE EDILIZIA RICOSTRUTTIVA
con demolizione parziale e cambio di destinazione d'uso
del complesso edilizio sito in Corso Rosselli 10

Il progettista:
Geom. Andrea ZANOBINI
Via Melara 45
54033 CARRARA

Oggetto
STATO DI PROGETTO
PIANTE - PROSPETTI - SEZIONI

Tavola
4

Data
30.07.2018
Aggiornamento
Scala
1:100


Il Progettista

La Committenza


54033 Viareggio (Carreara) (54100)
P.IVA 01147710451



PIANTA PIANO TERRA

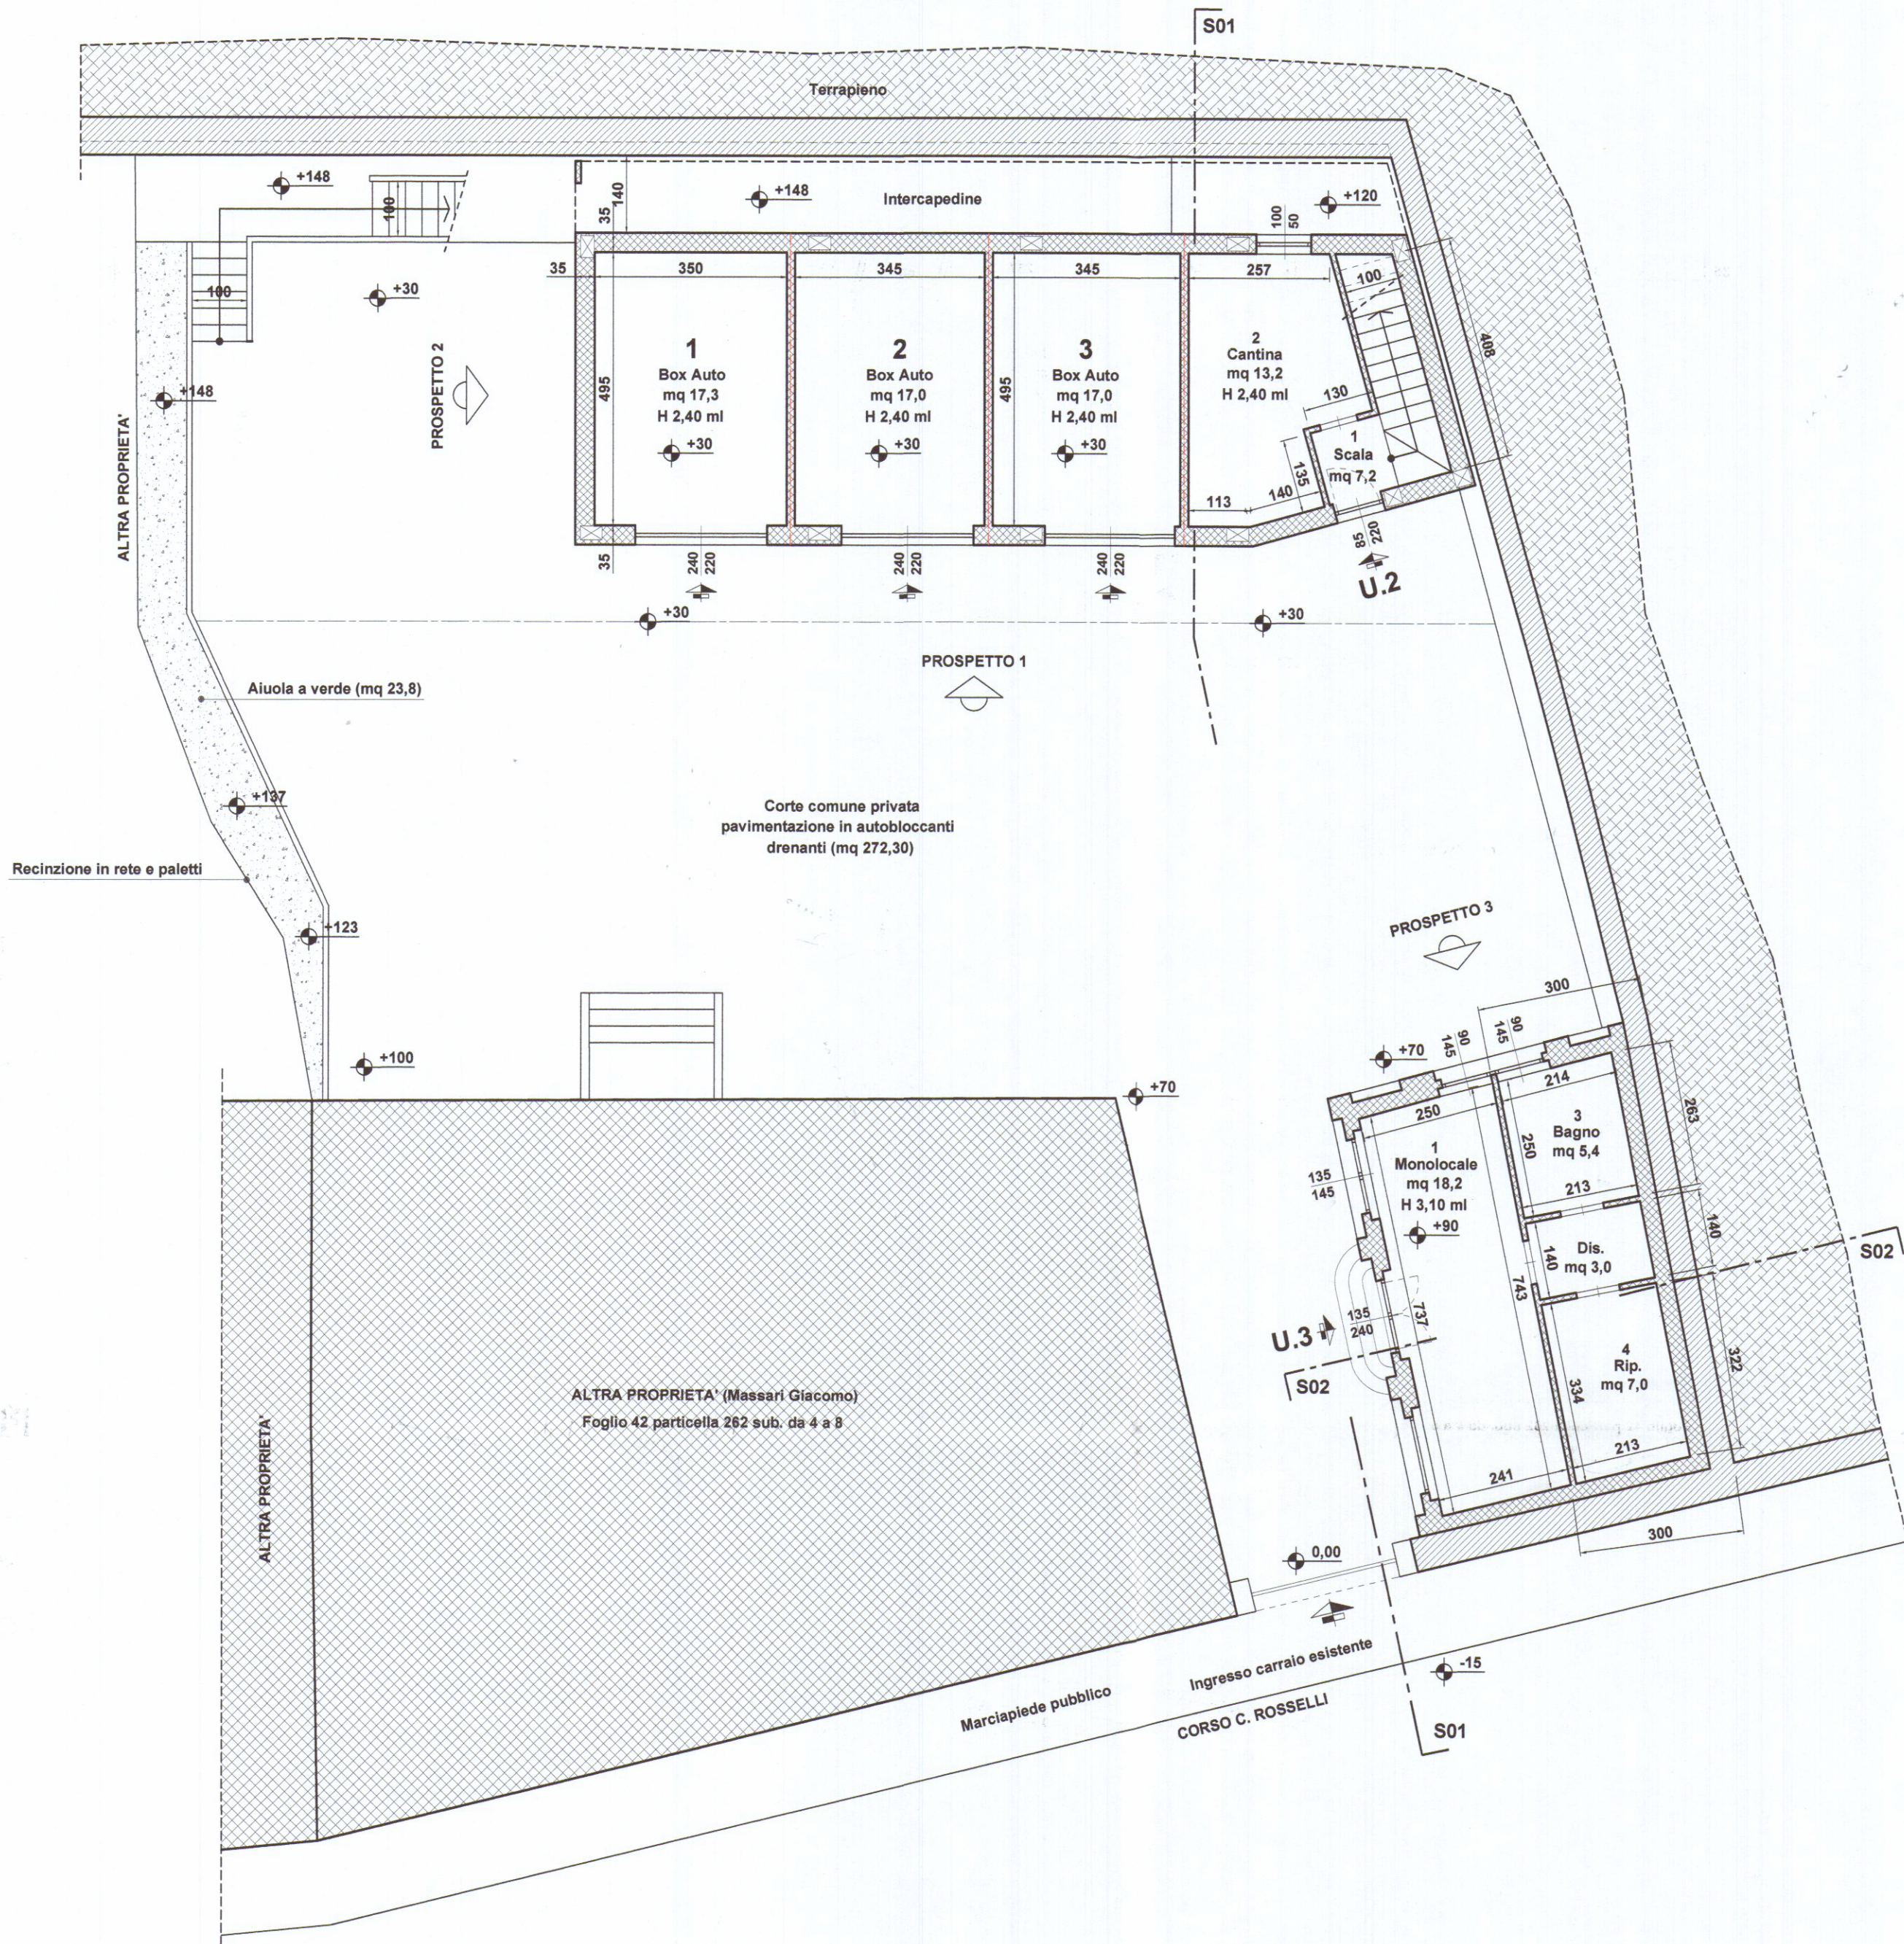

PIANTA PIANO PRIMO

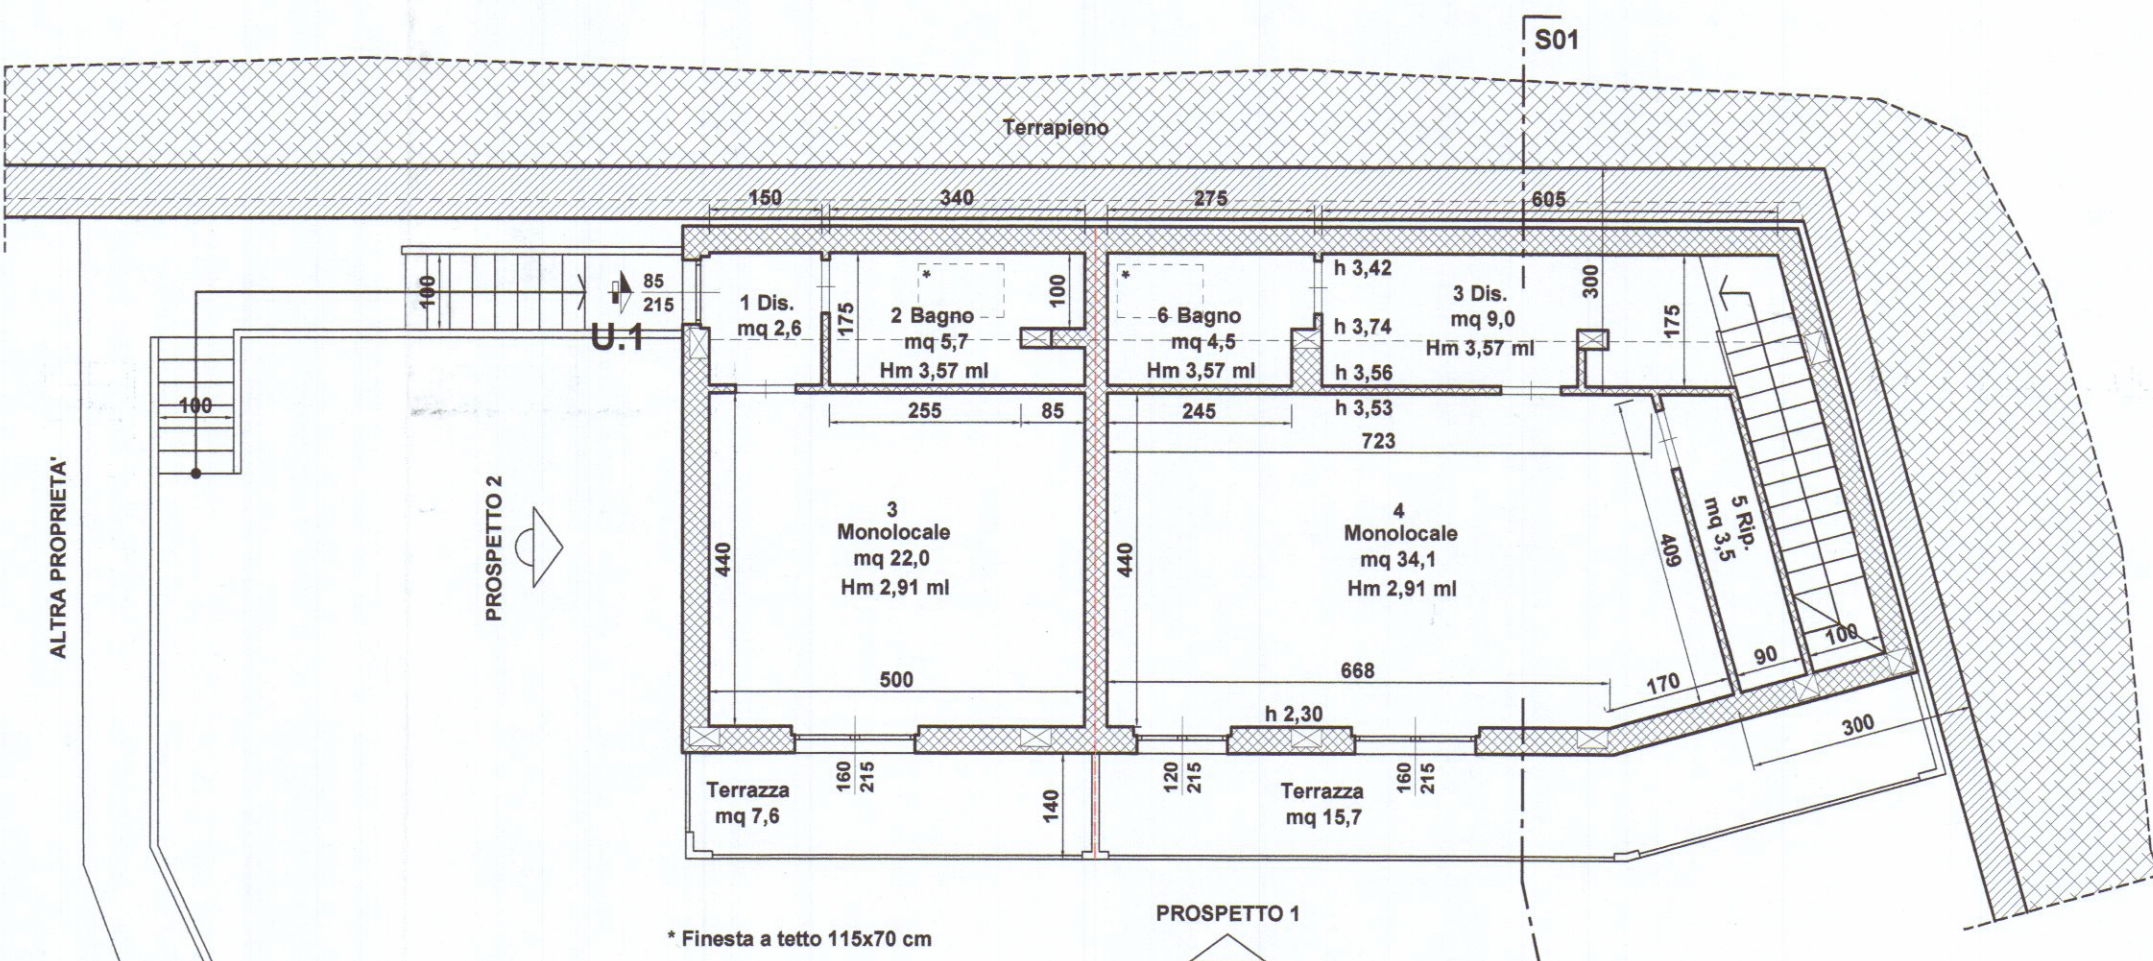

Unità 1 SUPERFICIE AEROILLUMINANTE

LOCALE	SUP. LOCALE	SUP. FINESTRATE a parete	SUP. FINESTRATE a soffitto	RAPPORTO
1 Disimpegno	2,8	1,82	--	1/1,42
2 Bagno	5,7	--	0,80	1/7,12
3 Monolocale	22,0	3,44	--	1/6,39
Totale	Mq 30,5	--	--	--


Unità 2 SUPERFICIE AEROILLUMINANTE

LOCALE	SUP. LOCALE	SUP. FINESTRATE a parete	SUP. FINESTRATE a soffitto	RAPPORTO
1 Vano scala	7,2	1,87	--	1/3,85
2 Cantina	13,2	0,50	--	1/26,4
3 Disimpegno	9,0	--	--	--
4 Monolocale	34,1	6,02	--	1/5,68
5 Ripostiglio	3,5	--	--	--
6 Bagno	4,5	--	0,80	1/5,62
Totale	Mq 71,5	--	--	--


Unità 3 SUPERFICIE AEROILLUMINANTE

LOCALE	SUP. LOCALE	SUP. FINESTRATE a parete	SUP. FINESTRATE a soffitto	RAPPORTO
1 Monolocale	18,2	8,48	--	1/2,15
2 Disimpegno	3,0	--	--	--
3 Bagno	5,4	1,30	--	1/4,15
4 Ripostiglio	7,0	--	--	--
Totale	Mq 33,6	--	--	--


PROSPETTO 3

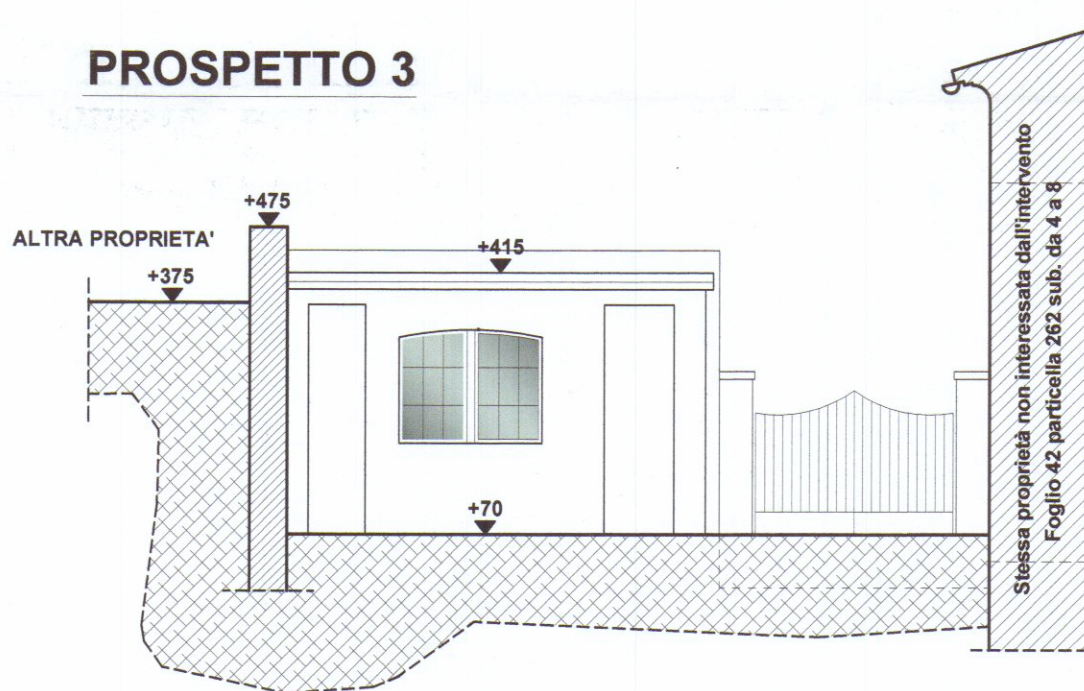


PROSPETTO 1

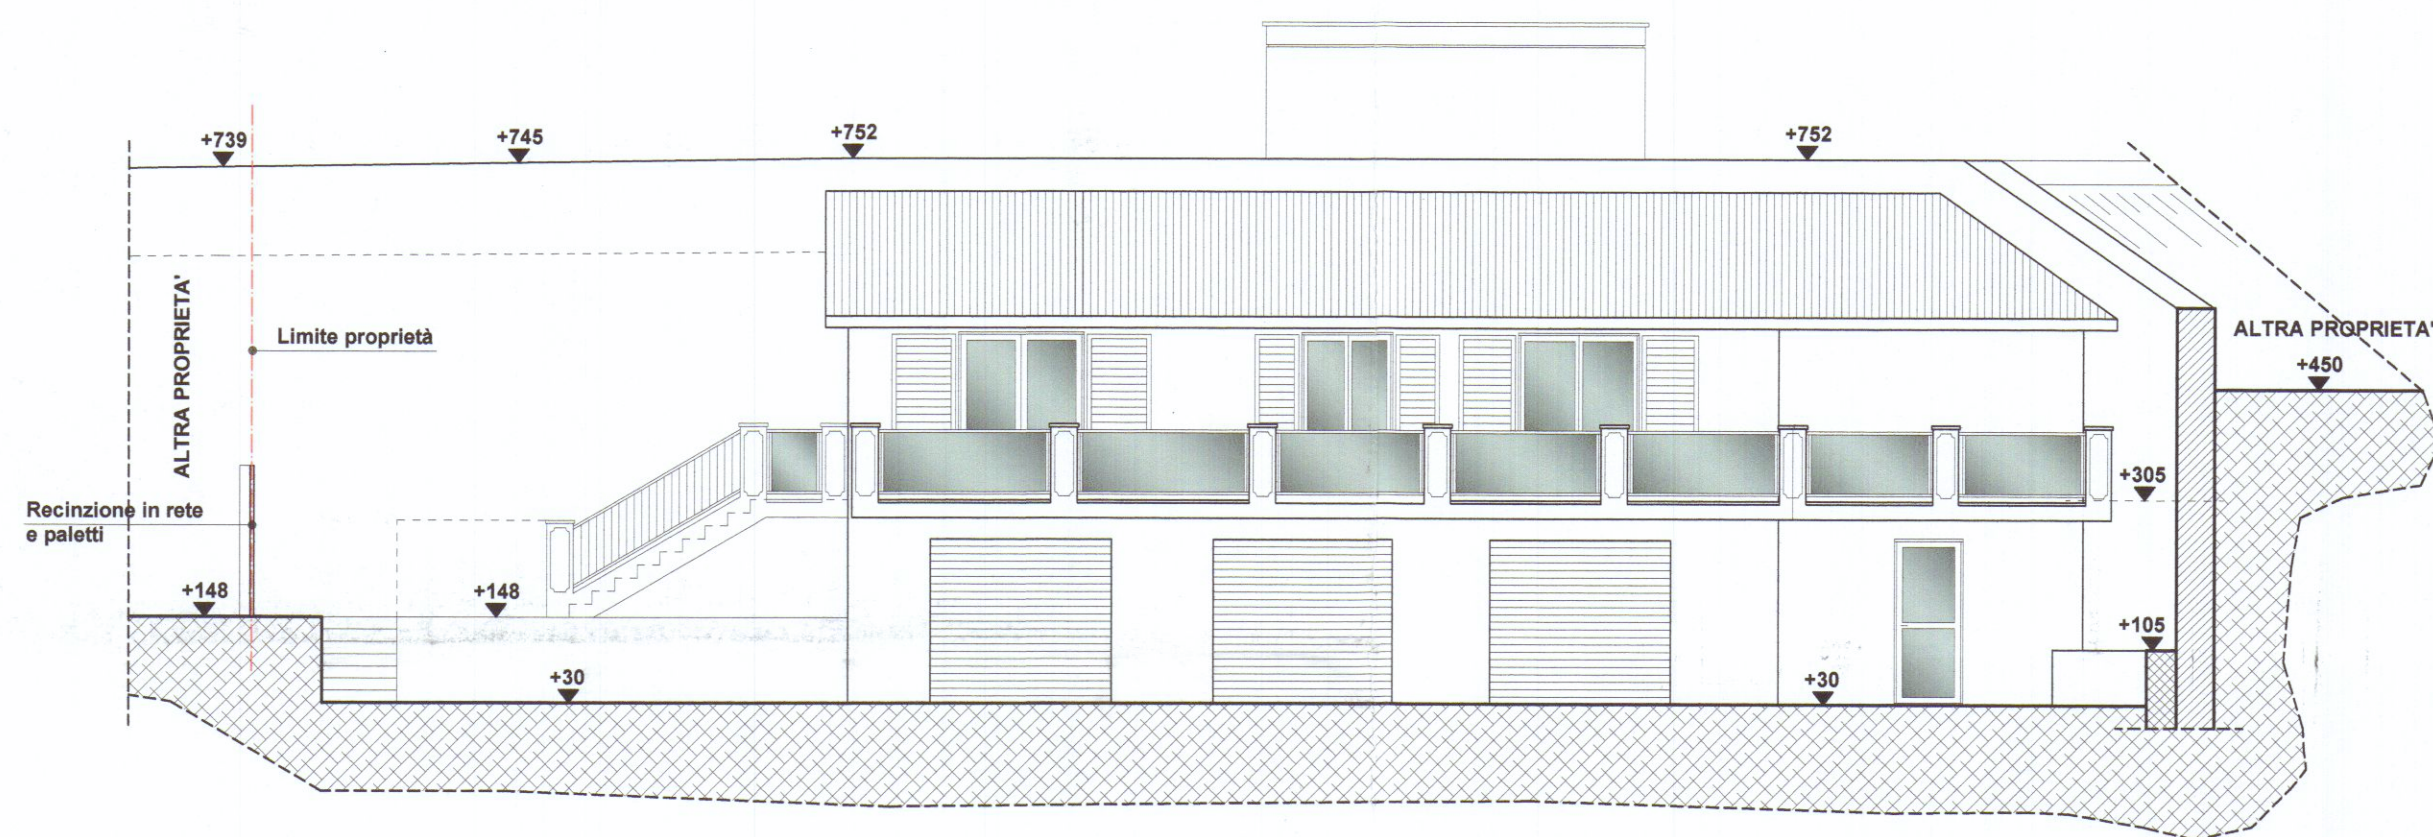


SEZIONE S01

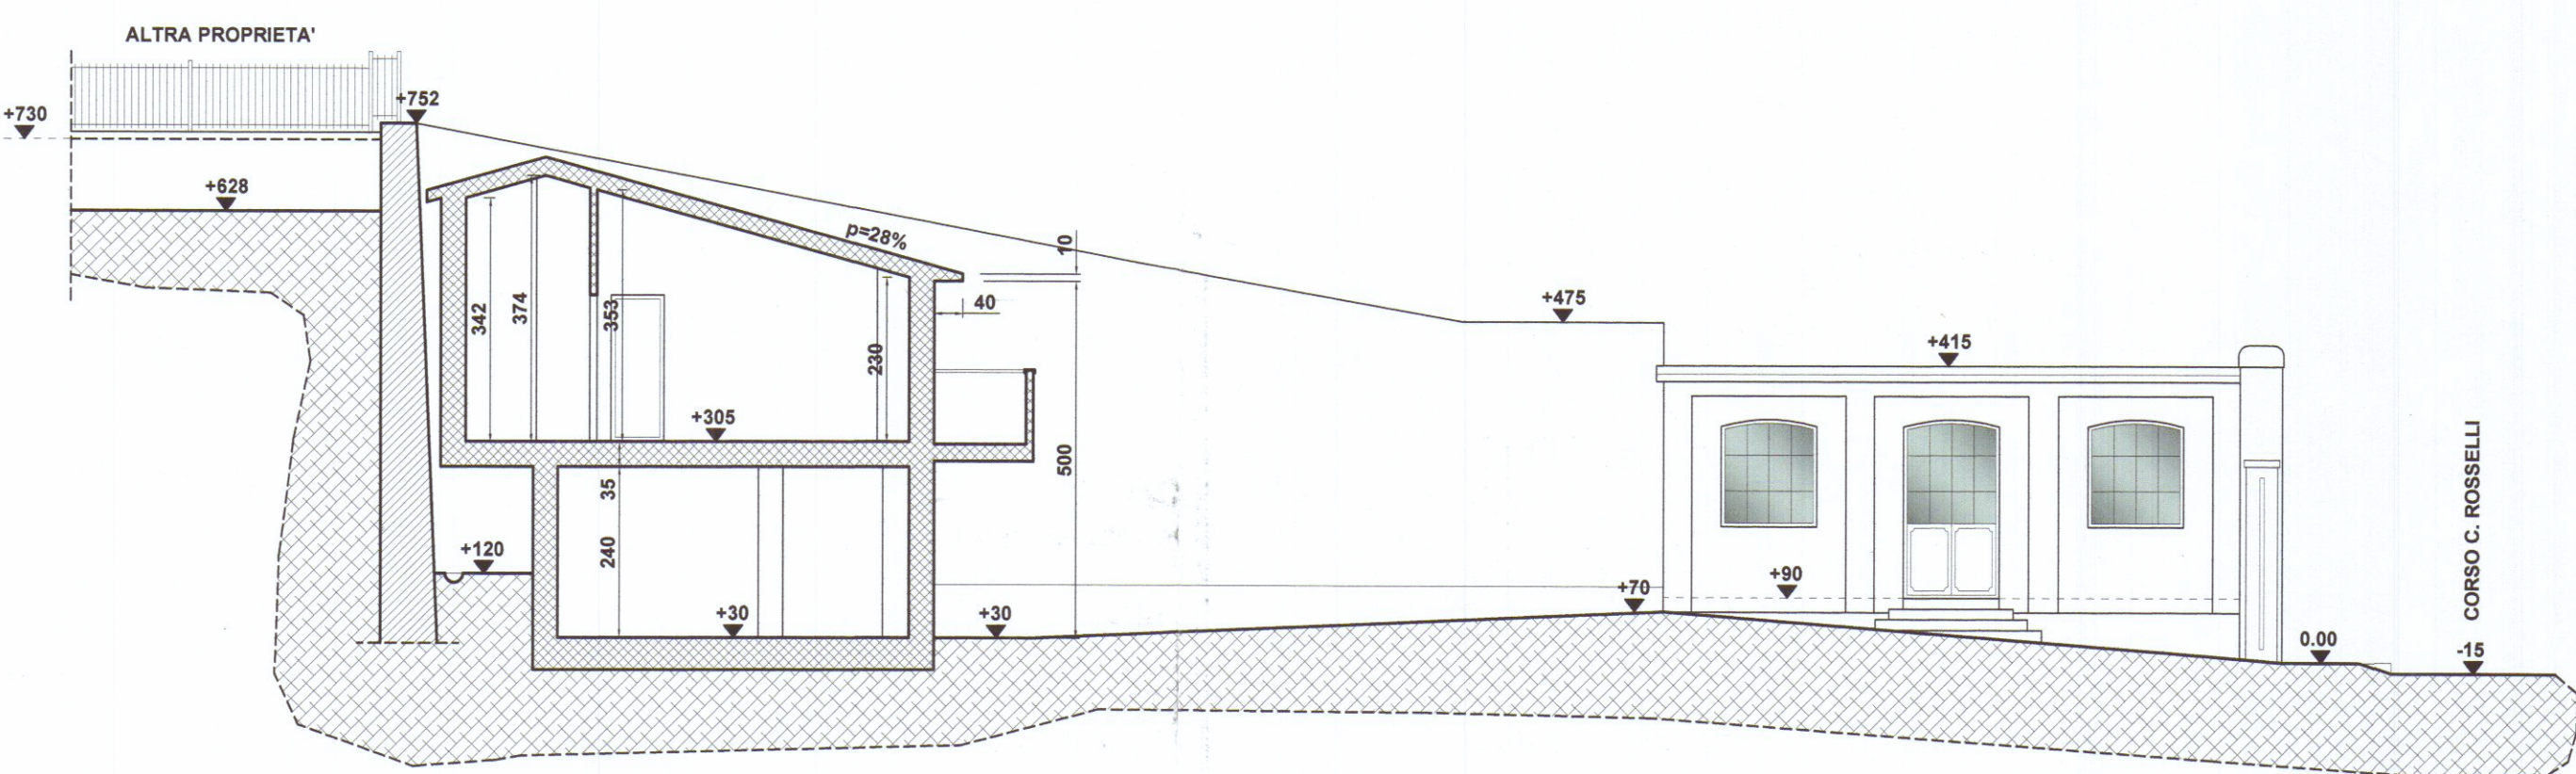

PROSPETTO 2

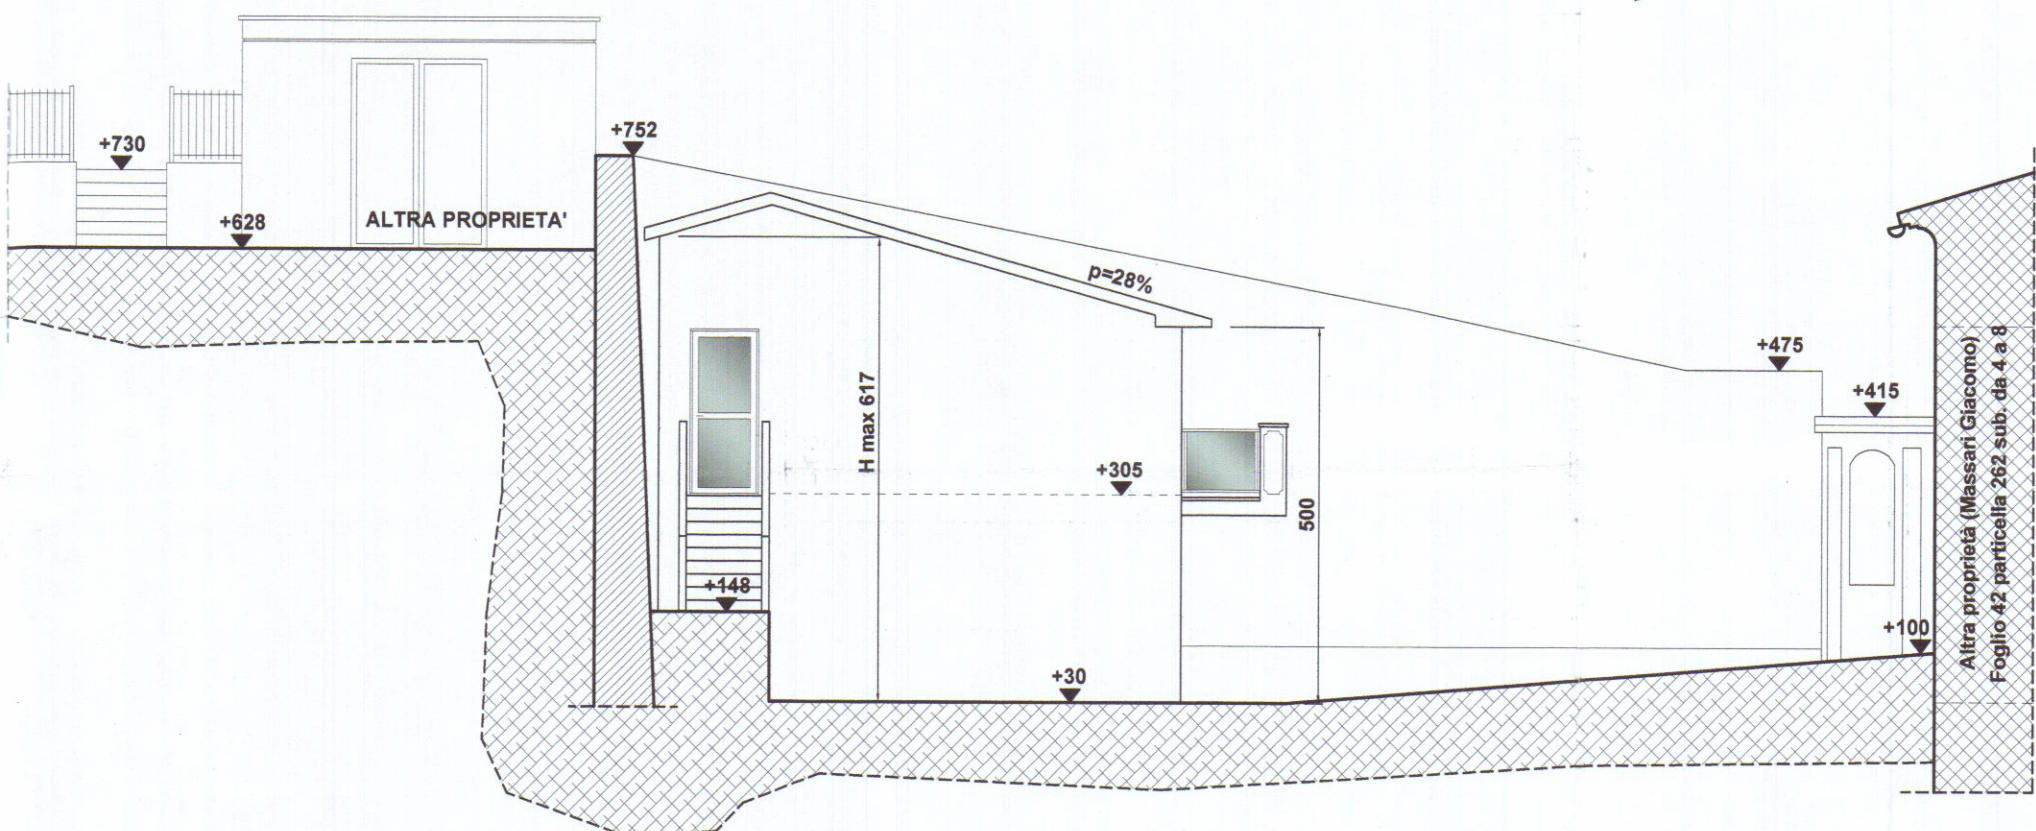

SEZIONE S02

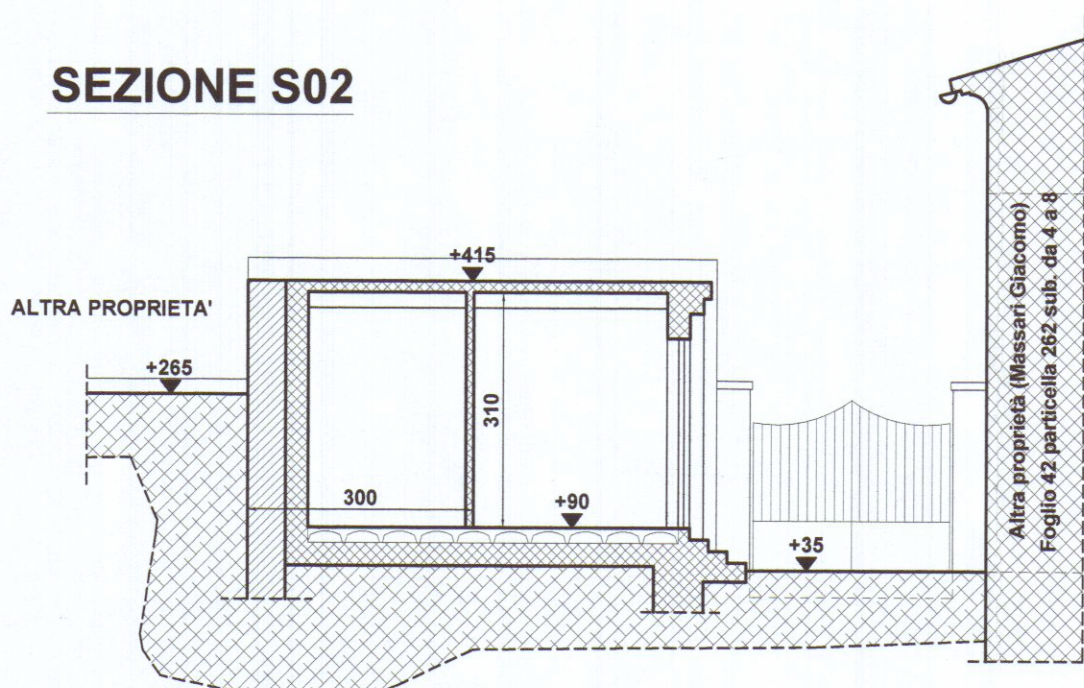

PIANTA COPERTURA

