




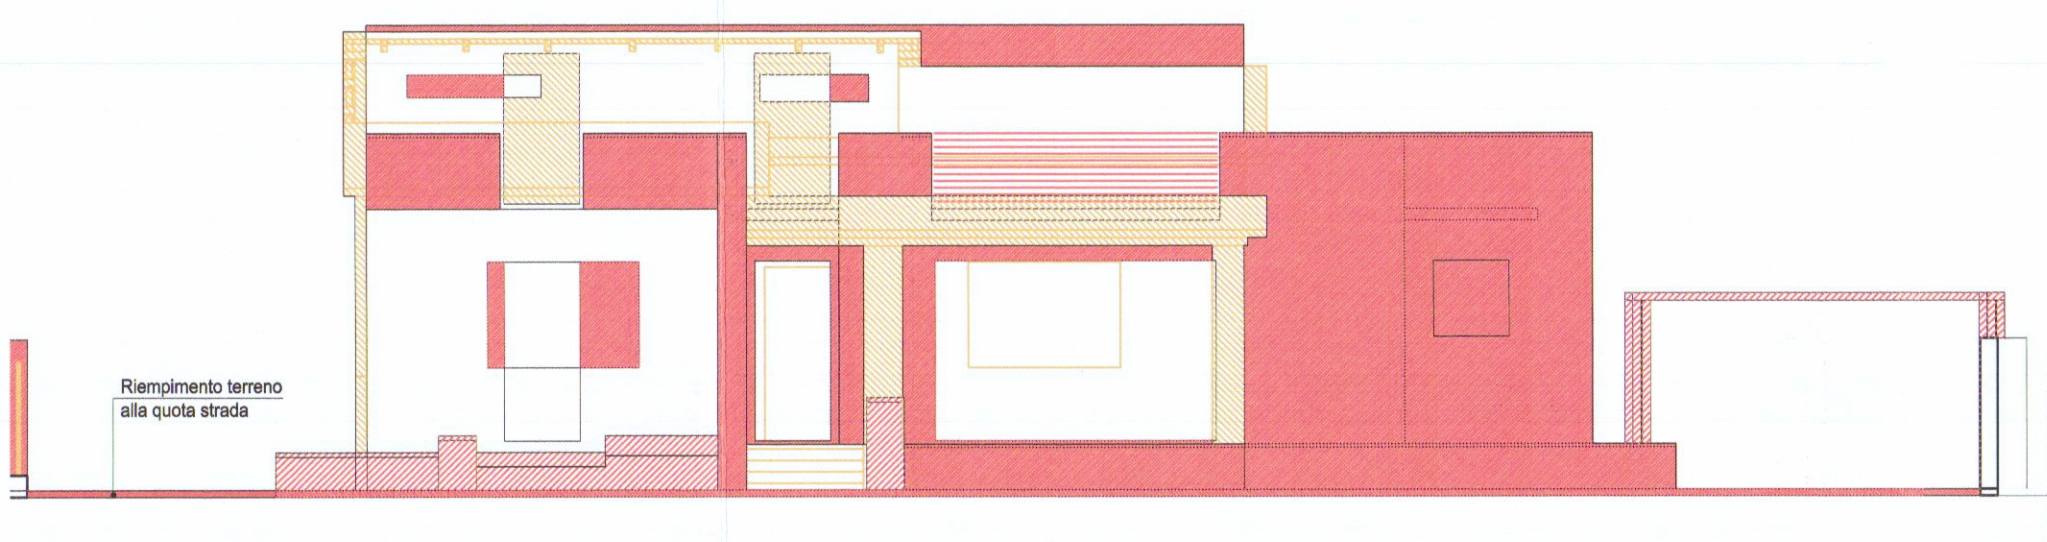


PROSPETTO SUD-OVEST

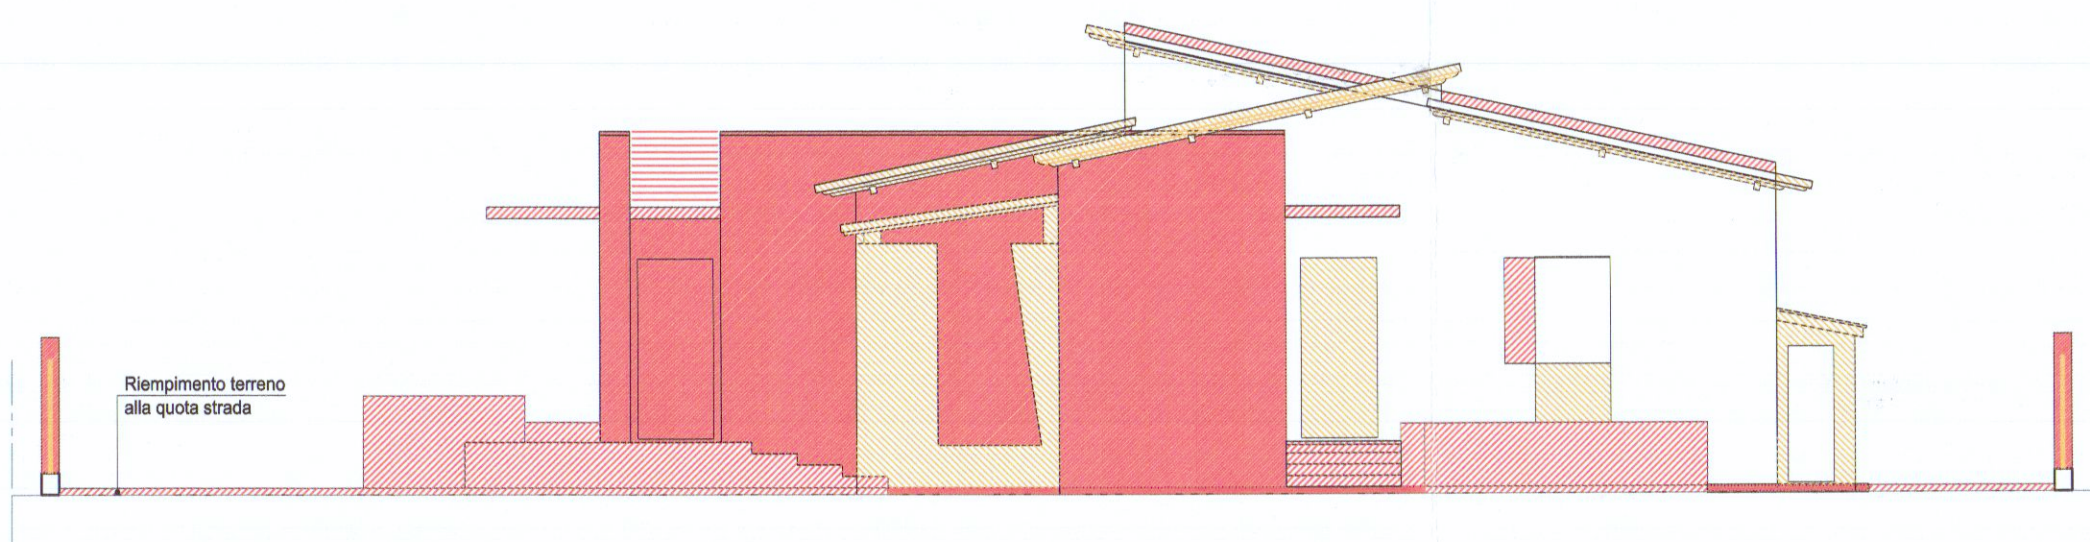


PROSPETTO SUD-EST

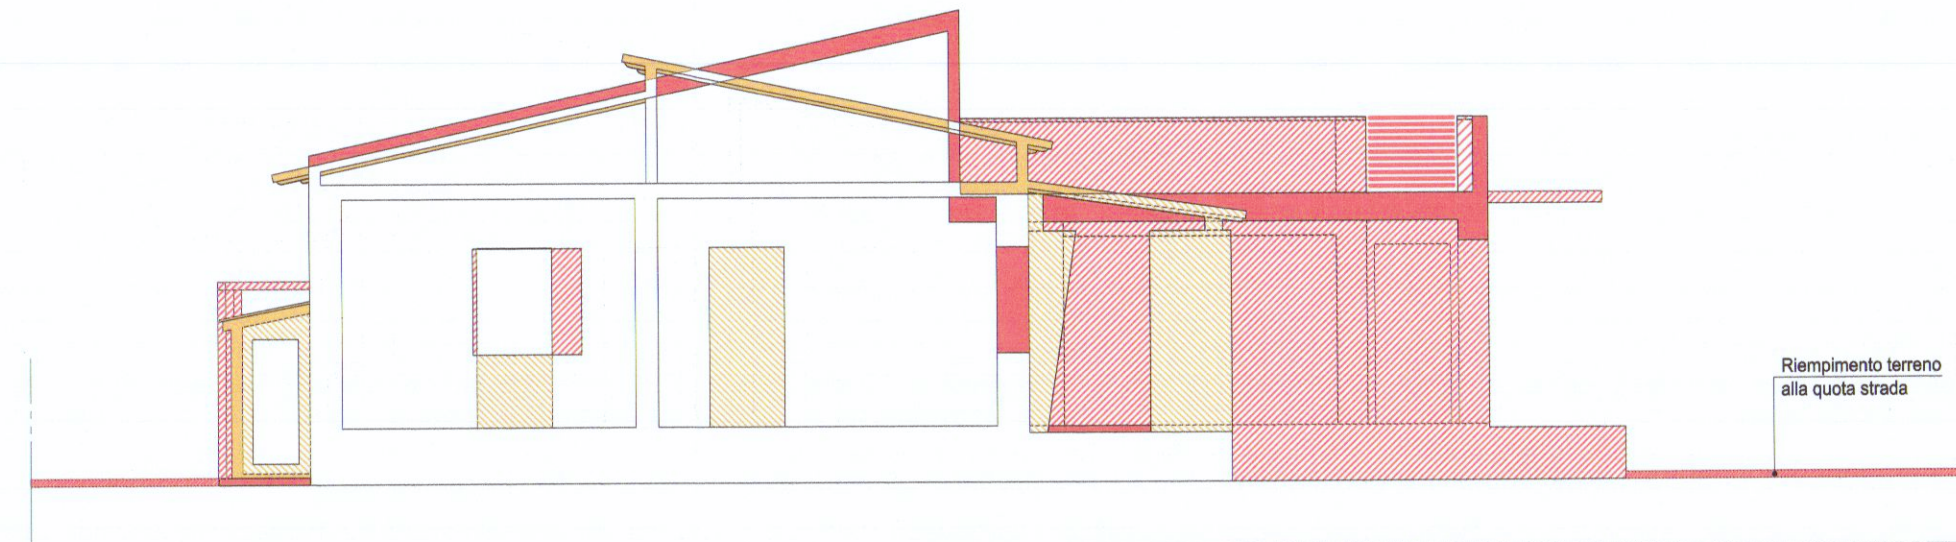


SEZIONE BB

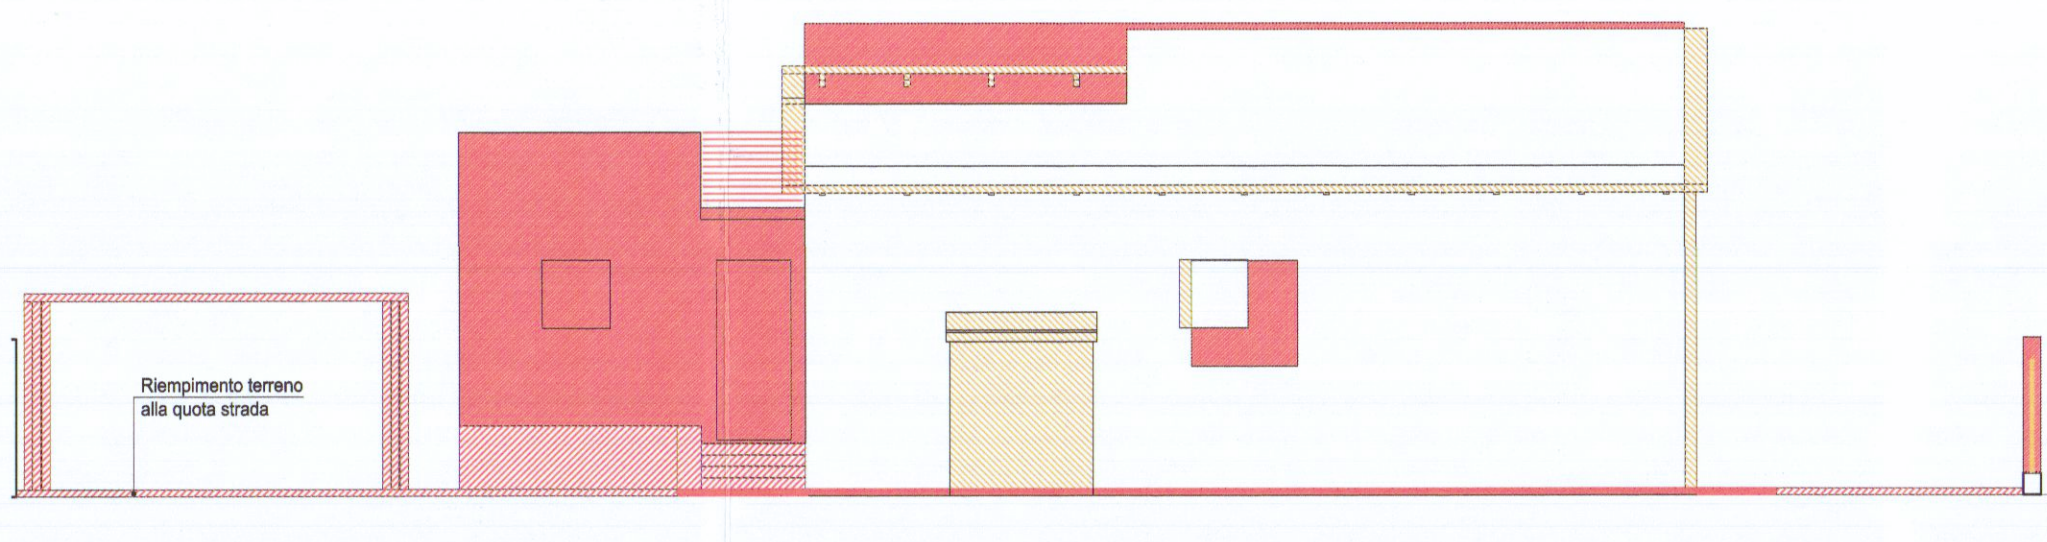


PROSPETTO NORD-EST

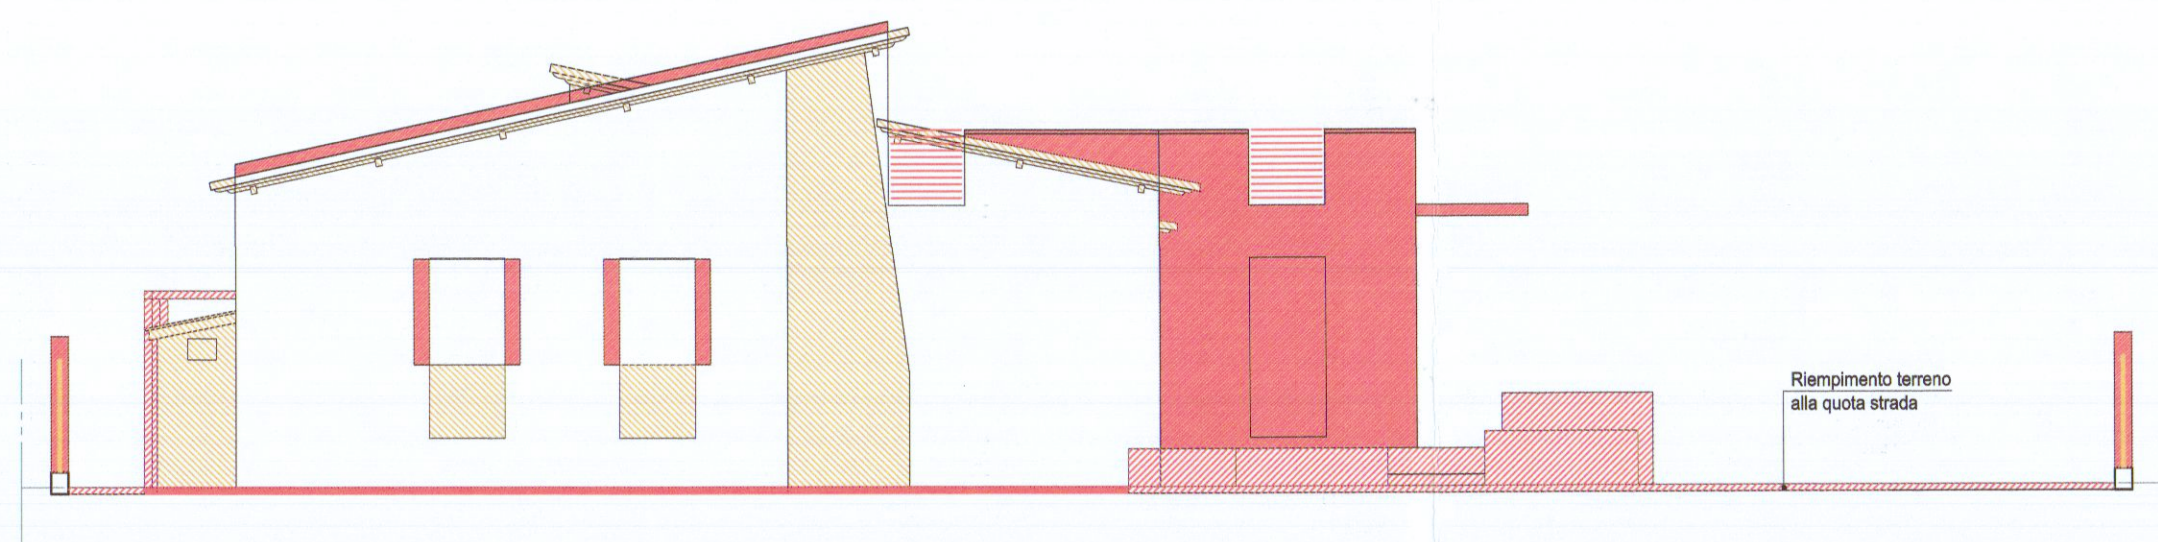


PROSPETTO NORD-OVEST

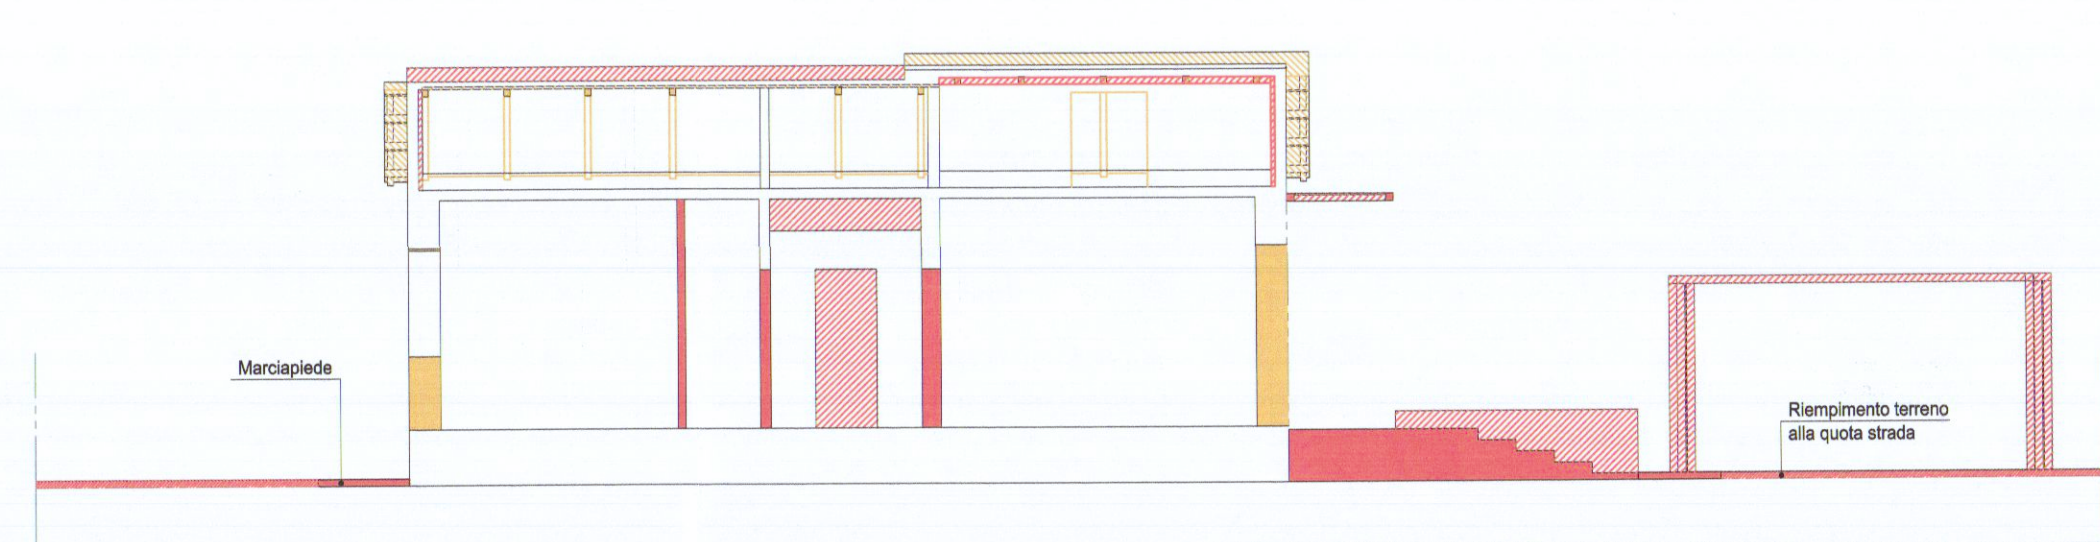


SEZIONE AA

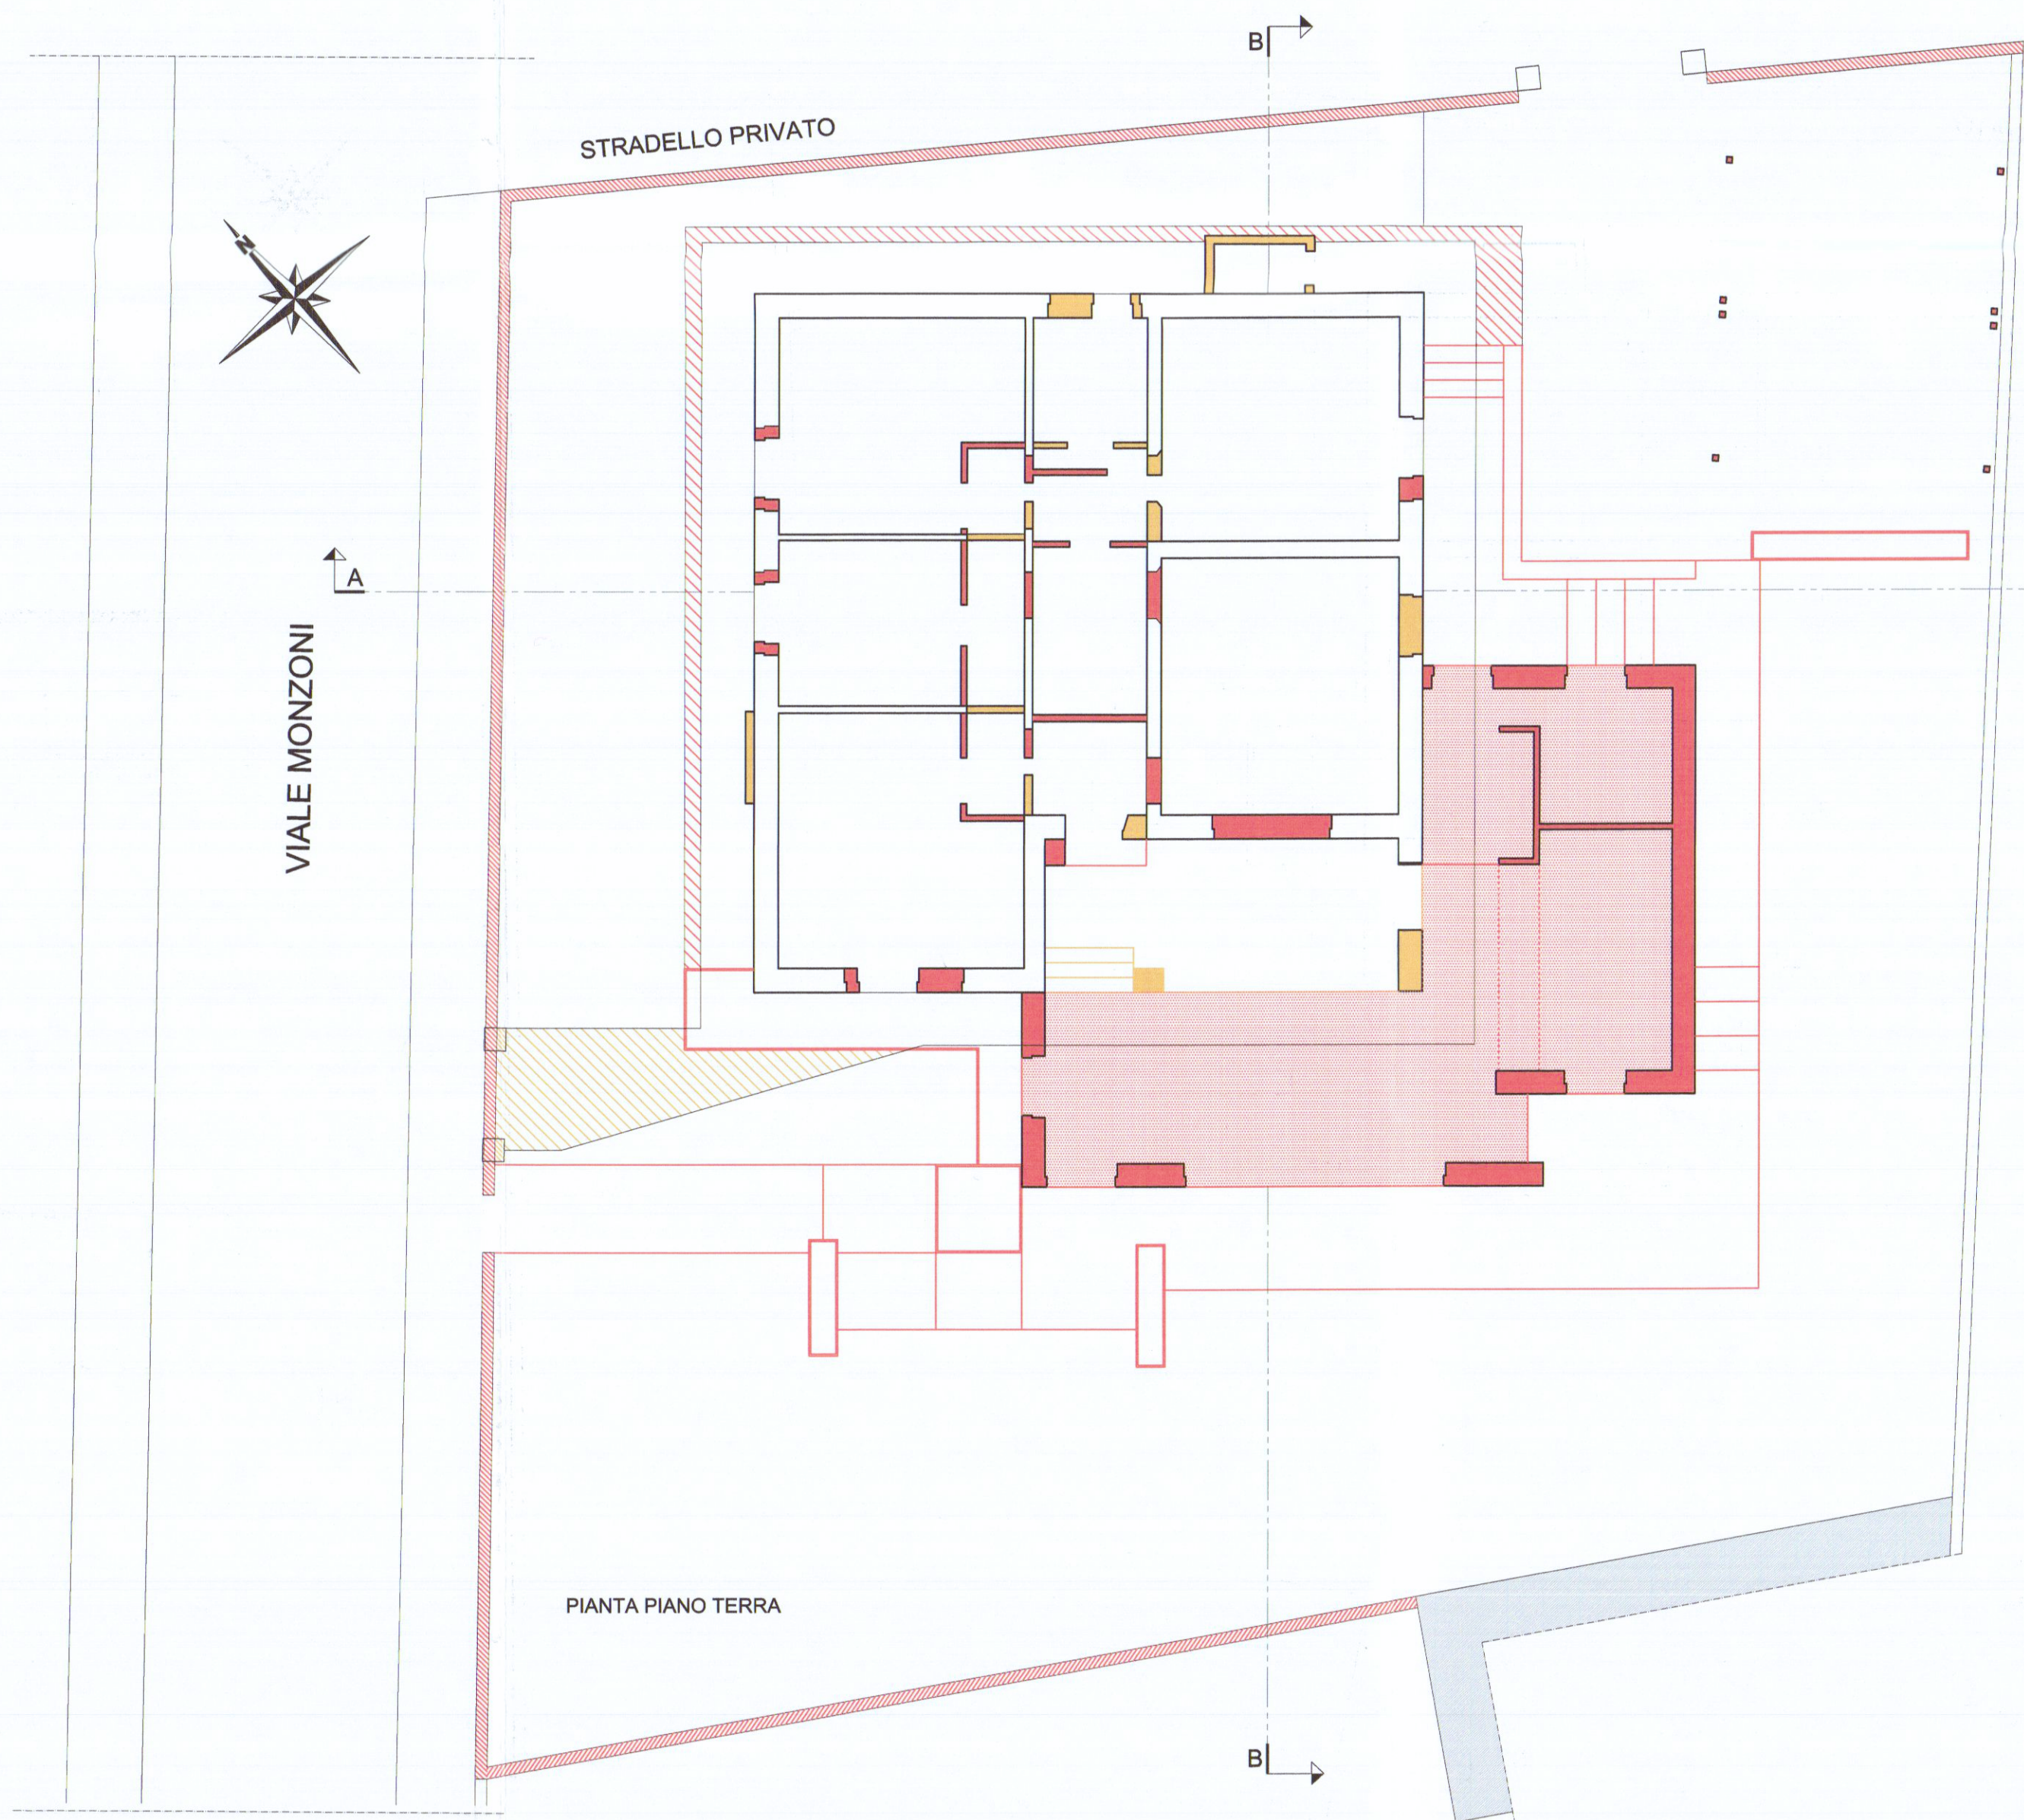

PIANTA PIANO TERRA

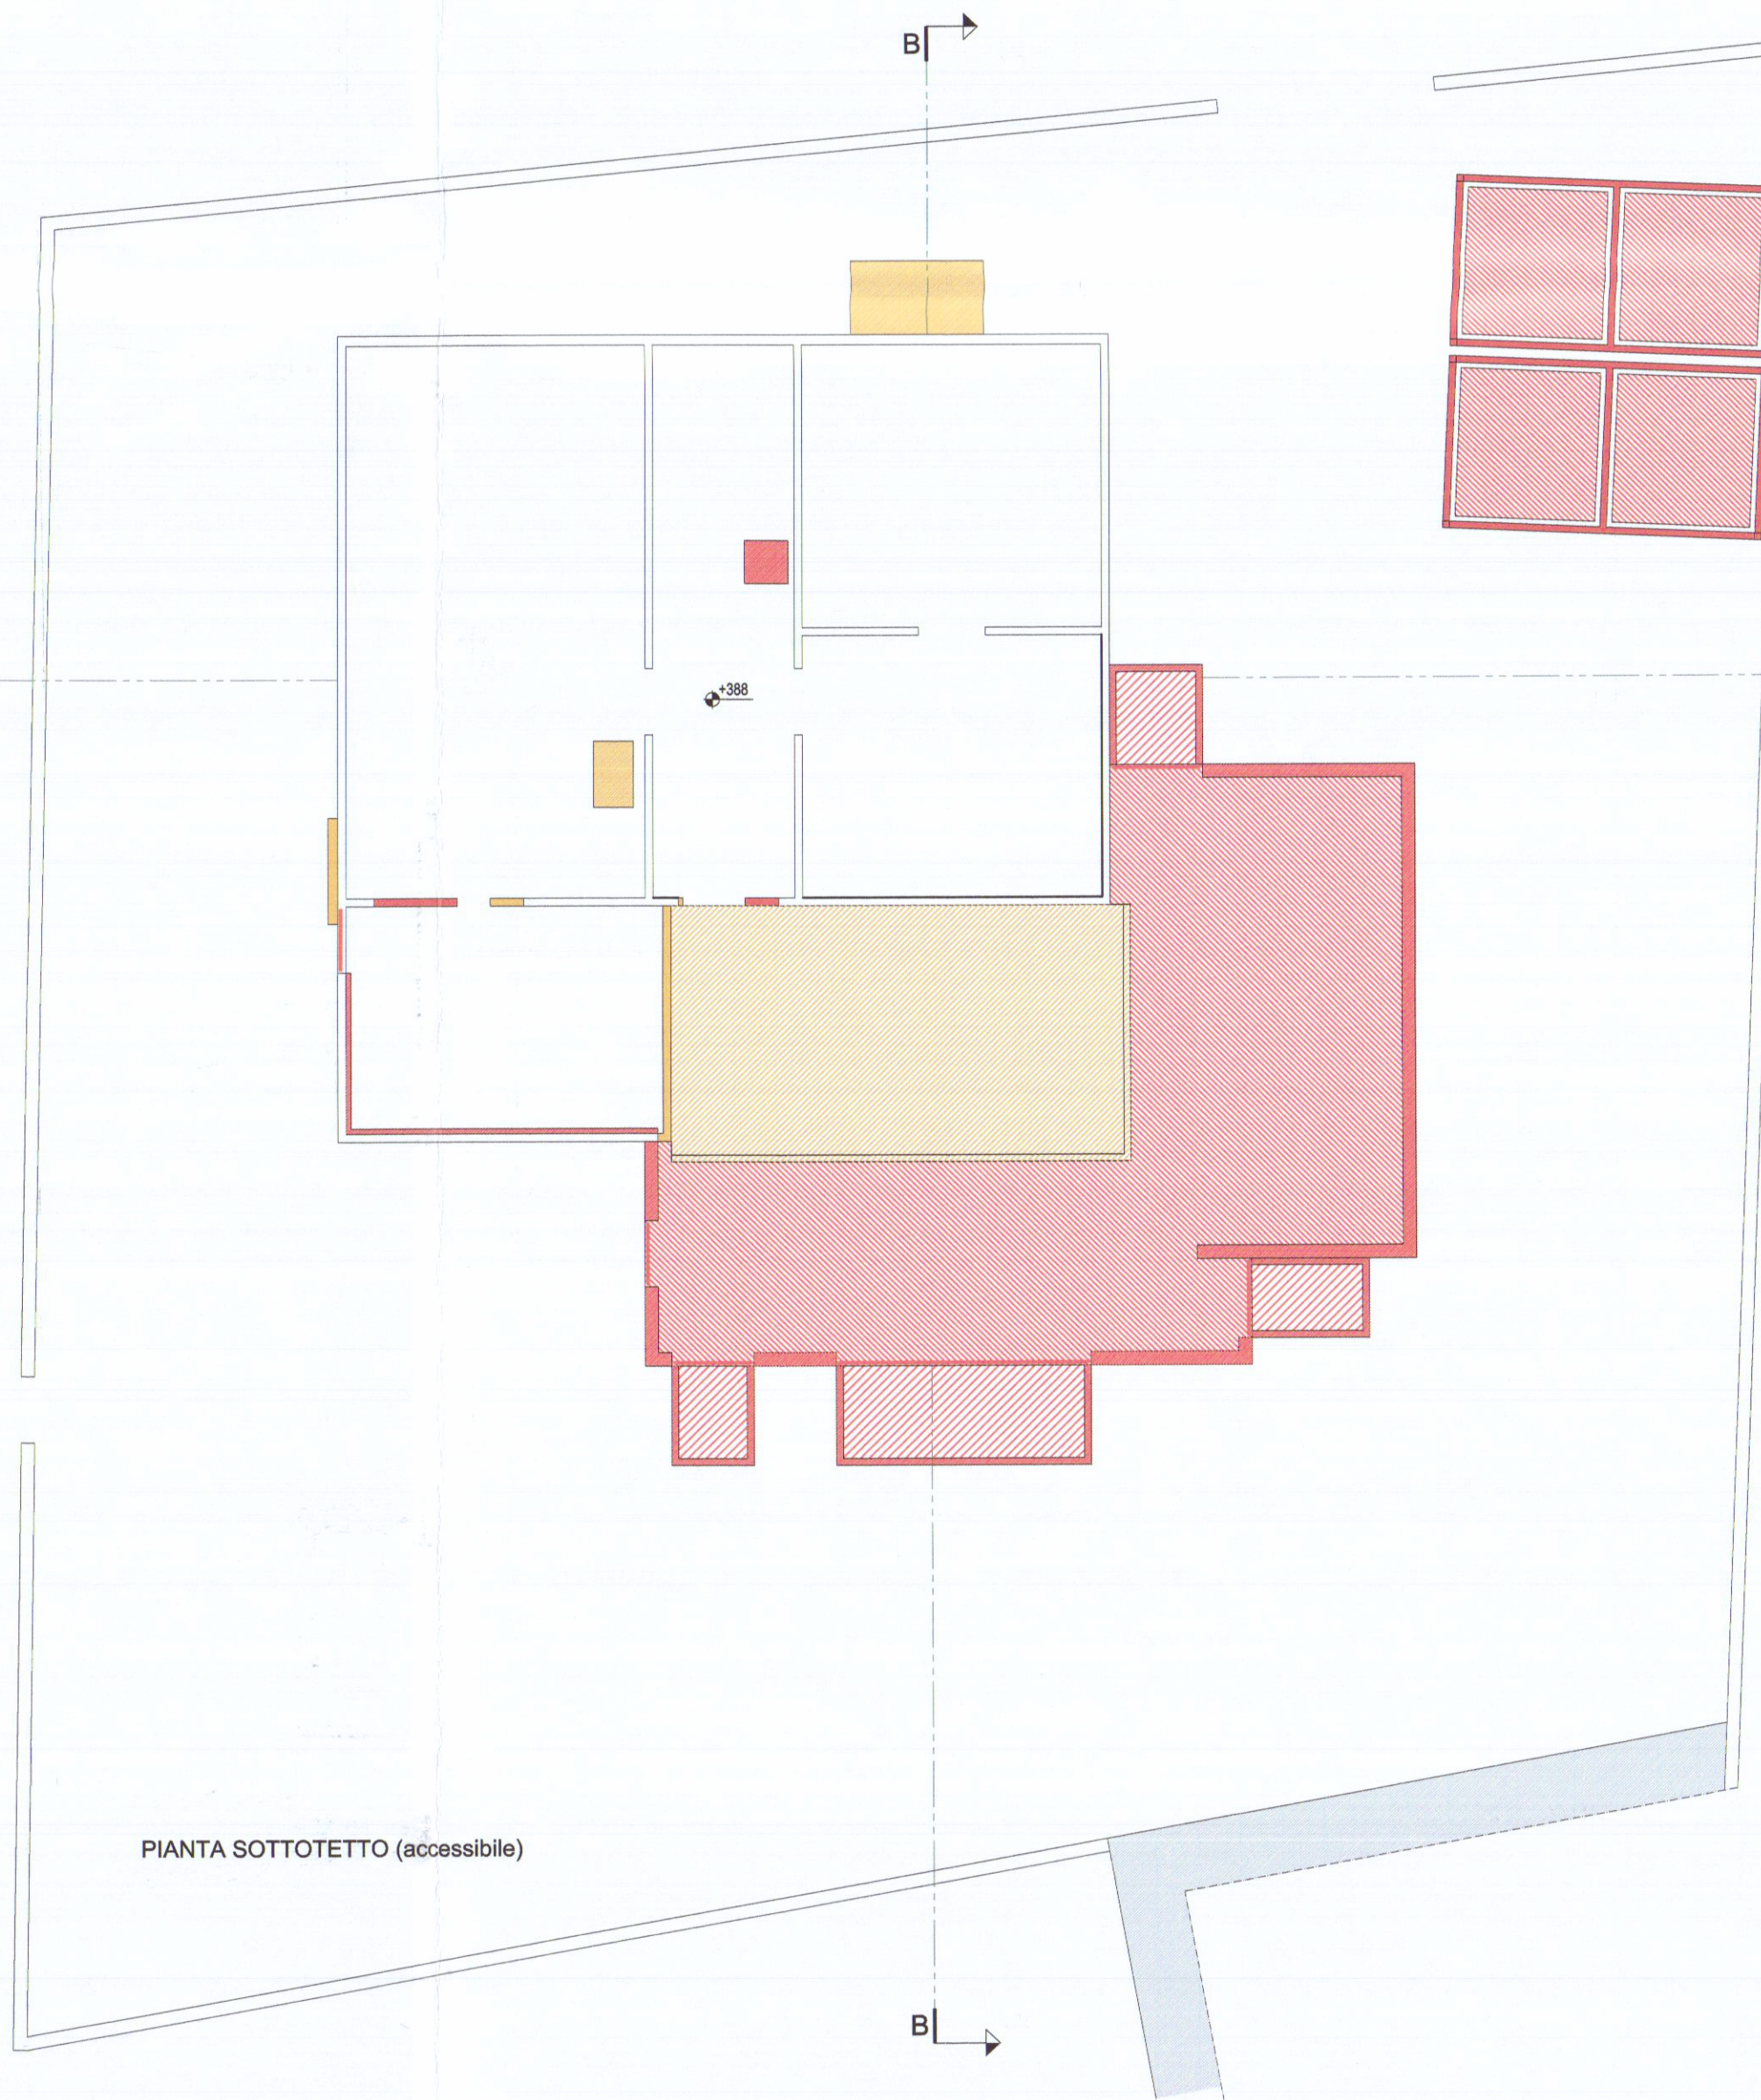

PIANTA SOTTOTETTO (accessibile)

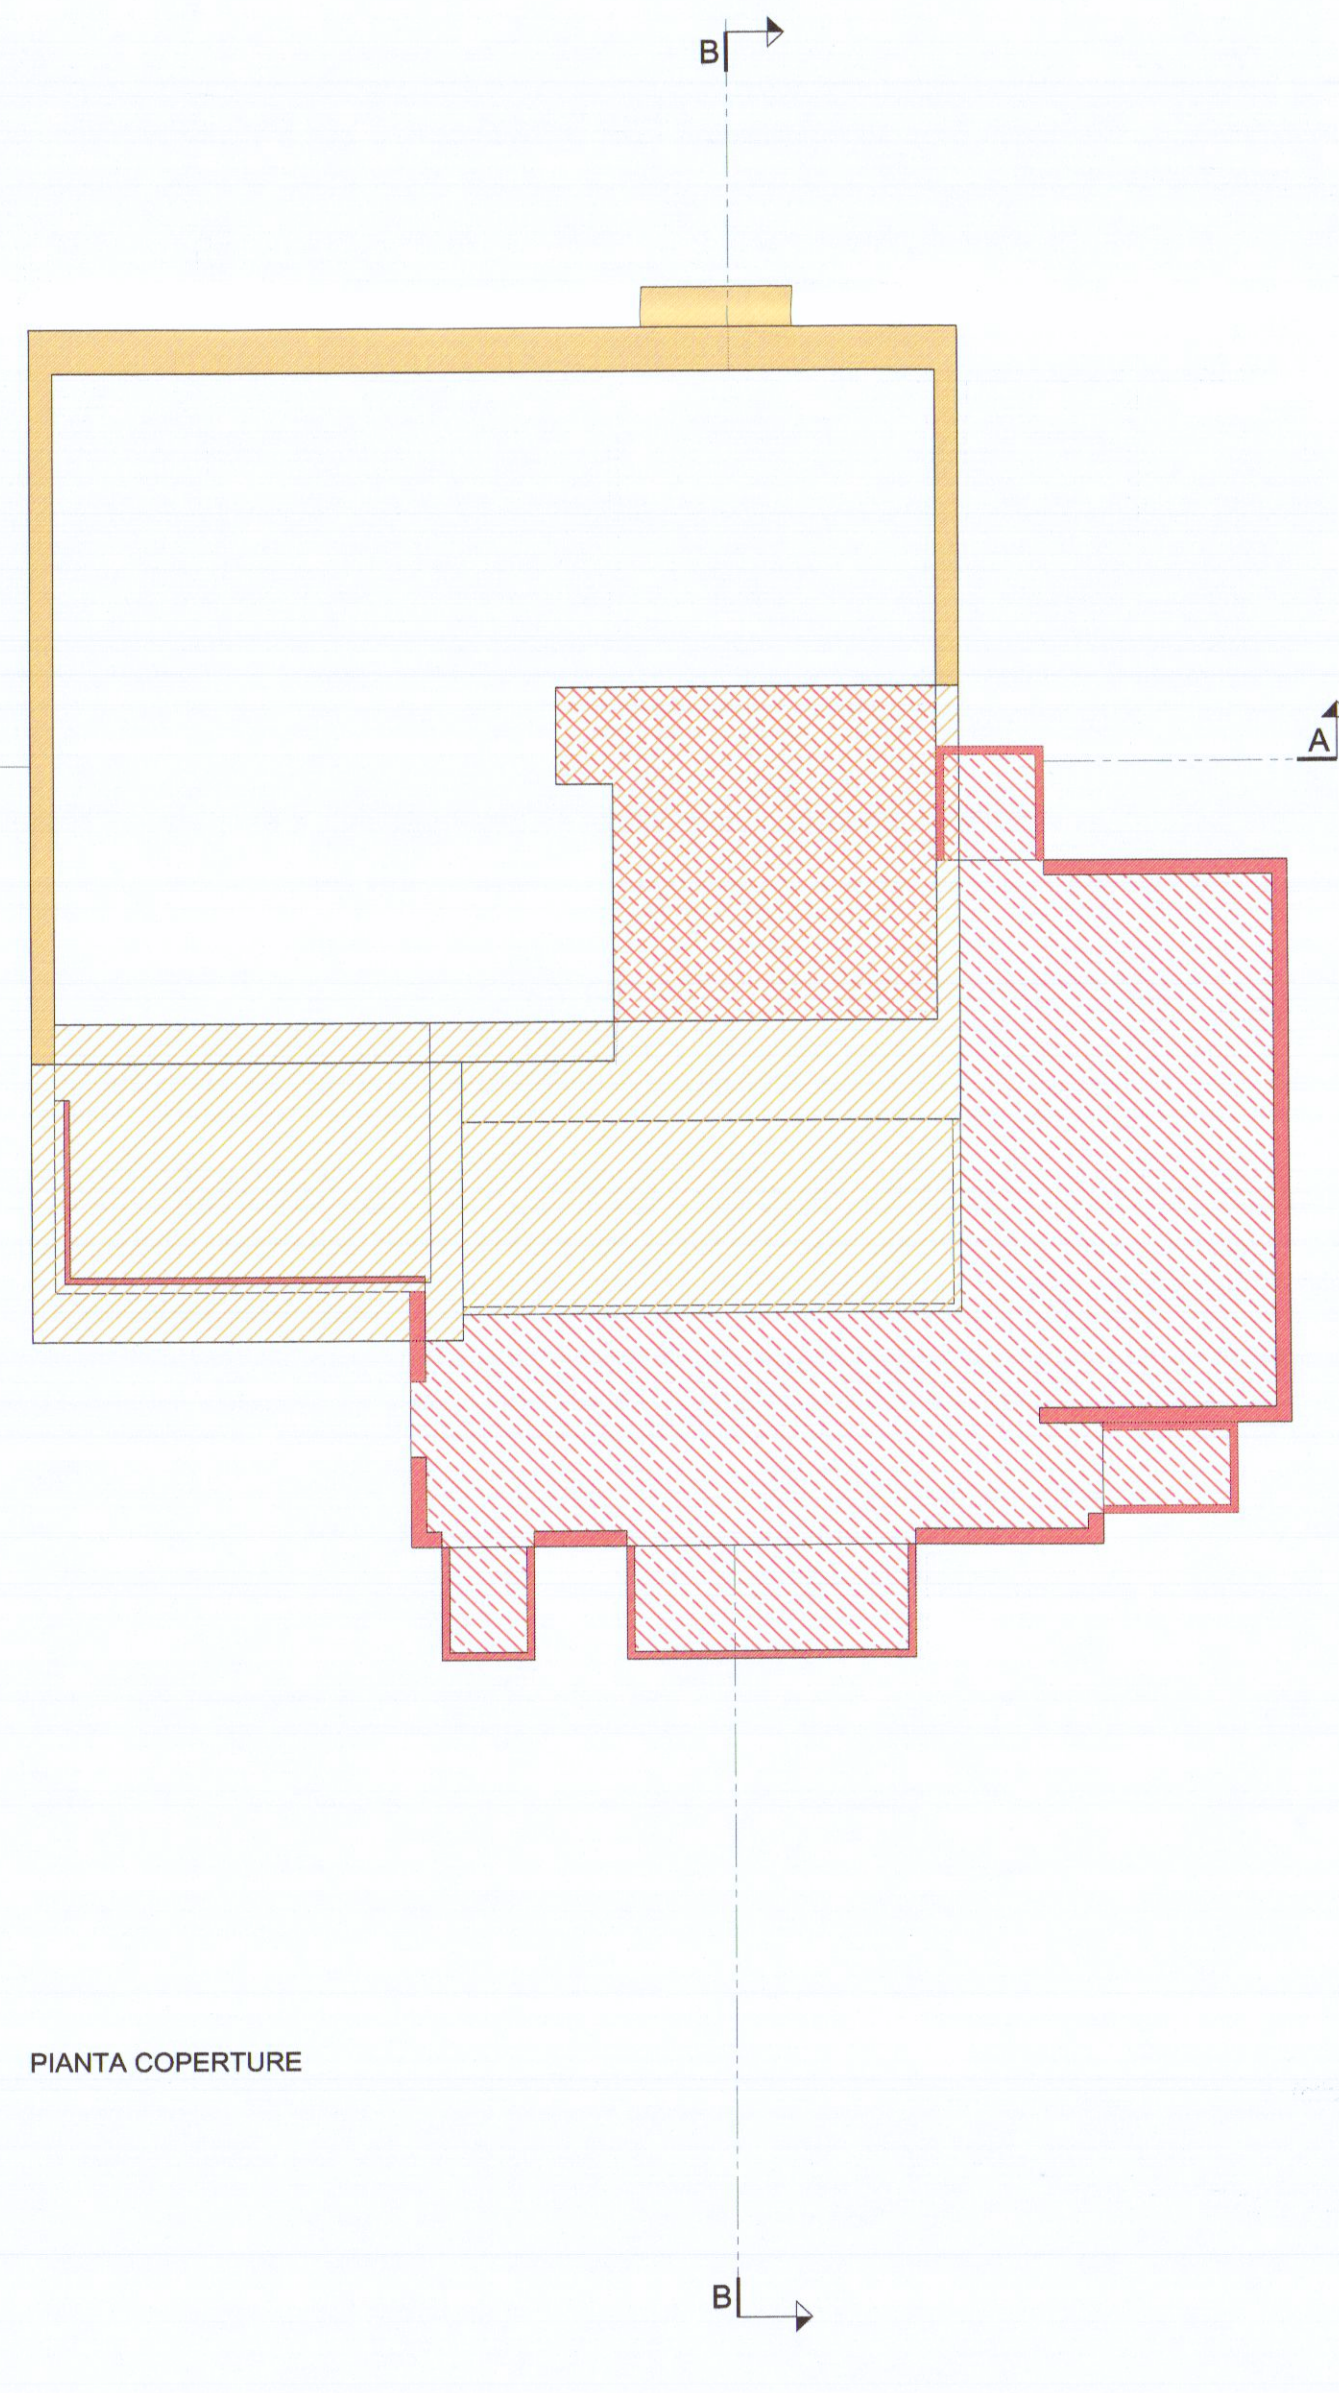

PIANTA COPERTURE

DEMOLIZIONI
NUOVE OPERE



APPROVATO

COMUNE DI CARRARA
SPORTELLO UNICO PER L'EDILIZIA
Approvato dal Dirigente alle costruzioni
Indirizzo: viale Monzoni, 59 - Carrara (MS)
N. 12 - 3/4 - 28/04/2016
Elettorale grafico: 3/4 - 28/04/2016
Il Responsabile dell'Ufficio
(Rodolfo G. Mazzuca)



REGIONE TOSCANA
COMUNE DI CARRARA
PROVINCIA DI MASSA CARRARA

TAVOLA
INTEGRAZIONI

3.1

Allegati grafici a
PERMESSO DI COSTRUIRE
ai sensi dell'articolo 134 - Legge Regione Toscana 10 novembre 2014 - n. 65 - e s.m.i.

PROGETTO: Ristrutturazione urbanistica
UBICAZIONE: Viale Monzoni, 59 - Marina di Carrara (MS)
RIFERIMENTI: N.C.E.U. - Foglio 97 - Particella 144 - Sub1

STATO

ELABORATI: Pianta P. Terra - Sottotetto - Copertura
Prospetti NE - NW - SE - SW
Sezioni AA - BB

SCALA 1:100
SCALA 1:100
SCALA 1:100

SOVRAPPONTO

PROGETTISTA: arch. Lorenzo Bernardini
COMMITTENTE: dr. Ferdinando DONETTI

Viale Domenico Zaccagna 13 54033 Carrara (MS)
lorenzobernardin@gmail.com
Viale XX Settembre 250 54033 Carrara (MS)



Il progettista: Architetto
Lorenzo Bernardini
N. 324
Serena A/S

Il Committente: