

PROGETTO DI TAMPONAMENTO PER IL SOSTEGNO DI
UNA TERRAZZA NEL FABBRICATO DI PROPRIETÀ
DEL DOTT. CARLO BATTOLLA SITO A MARINA DI
CARRARA SUL VIALE XX SETTEMBRE N° 316

Scala 1:100


APPROVATO

Approvato dal Sindaco alle condizioni
indicate nel permesso di costruzione
N° 513-1968 del 13-1-1968
L'ING. CAPO

STRALCIO PLANIMETRICO
SCALA 1:1000

SEZ. A
F. 82

VIALE XX SETTEMBRE

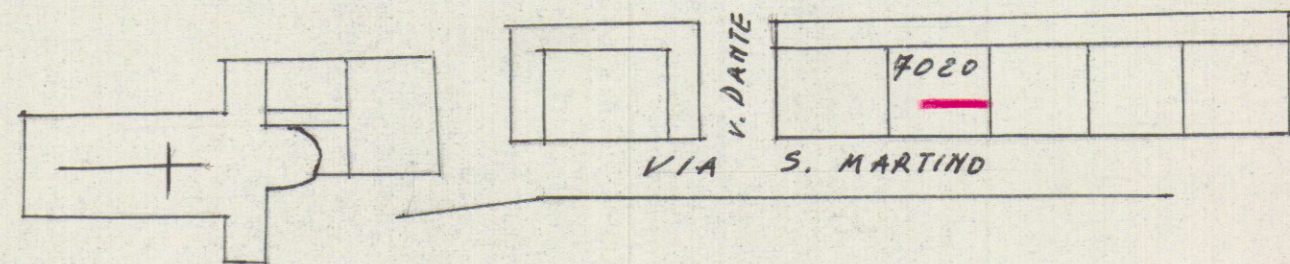


Servizio dei Comuniorrenti
Attestazione di un versamento
di L. 500
Lire 500
eseguito da Batt. de. Carlu
sul c/c N. 1/46840 intestato a:
BANCA NAZ. LAVORO - Filiale di Roma
C/ CASSA NAZ. PREVIDENZA
ASSISTENZA A FAVORE DEI GEOMETRI
(Contributo per Marche Gioiello)
Via Barberis, 68 - Roma
Addiz. (1) 196
Bollo fiscale dell'Ufficio eccitatore
MARINA DI CARRARA
N. 883-26 FEB 1968
Bollo a data
del collaudo da
Pubblica di Roma
A 1968

IL TECNICO




PROSPETTO (VIA S. MARTINO)

SEZIONE AB

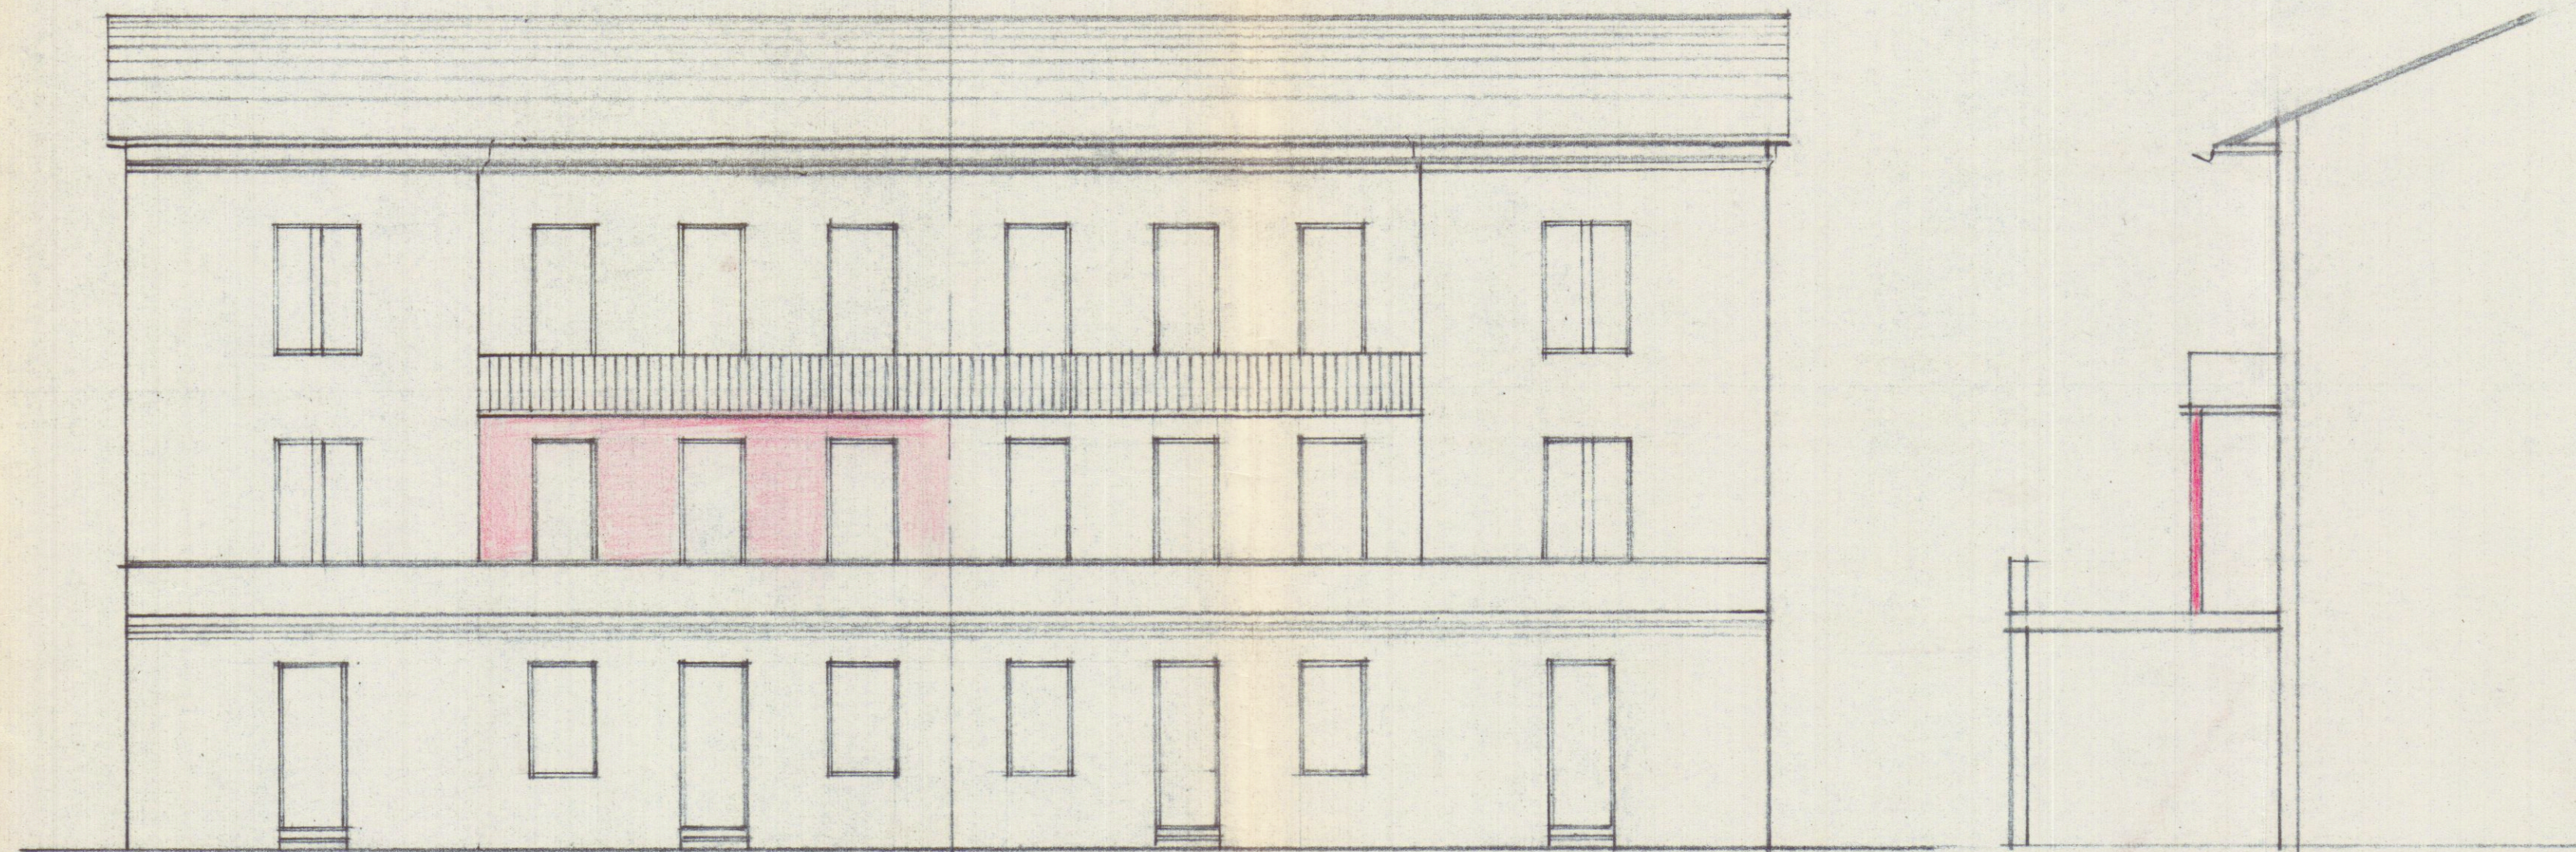

PIANTA PIANO PRIMO

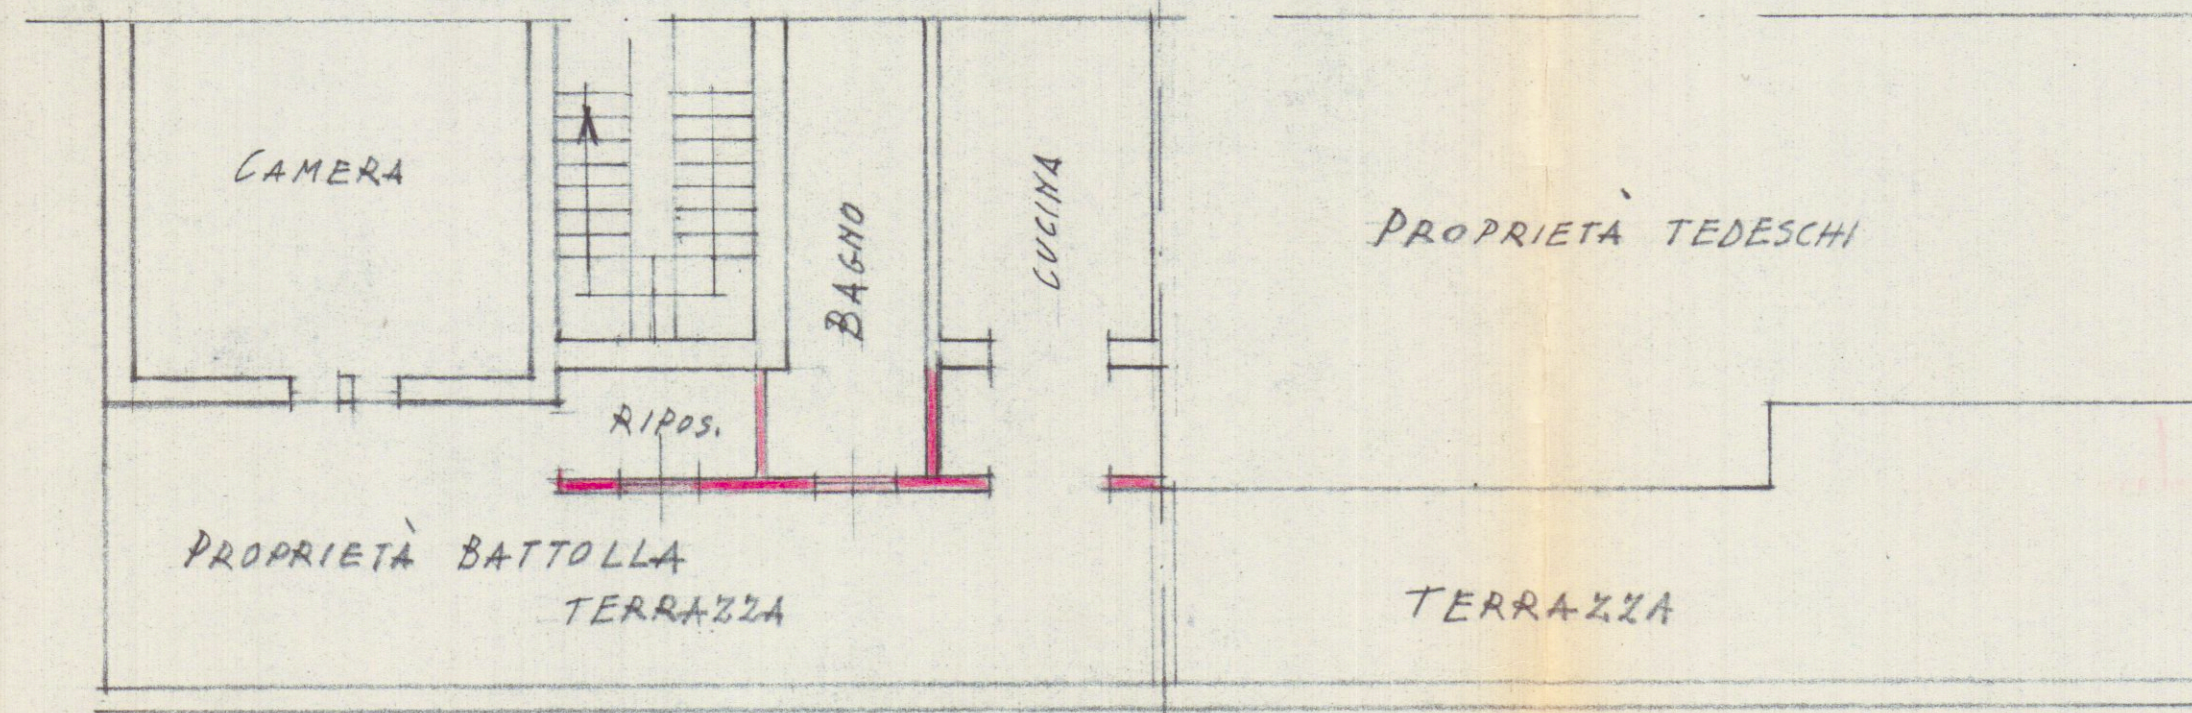

VIA S. MARTINO