

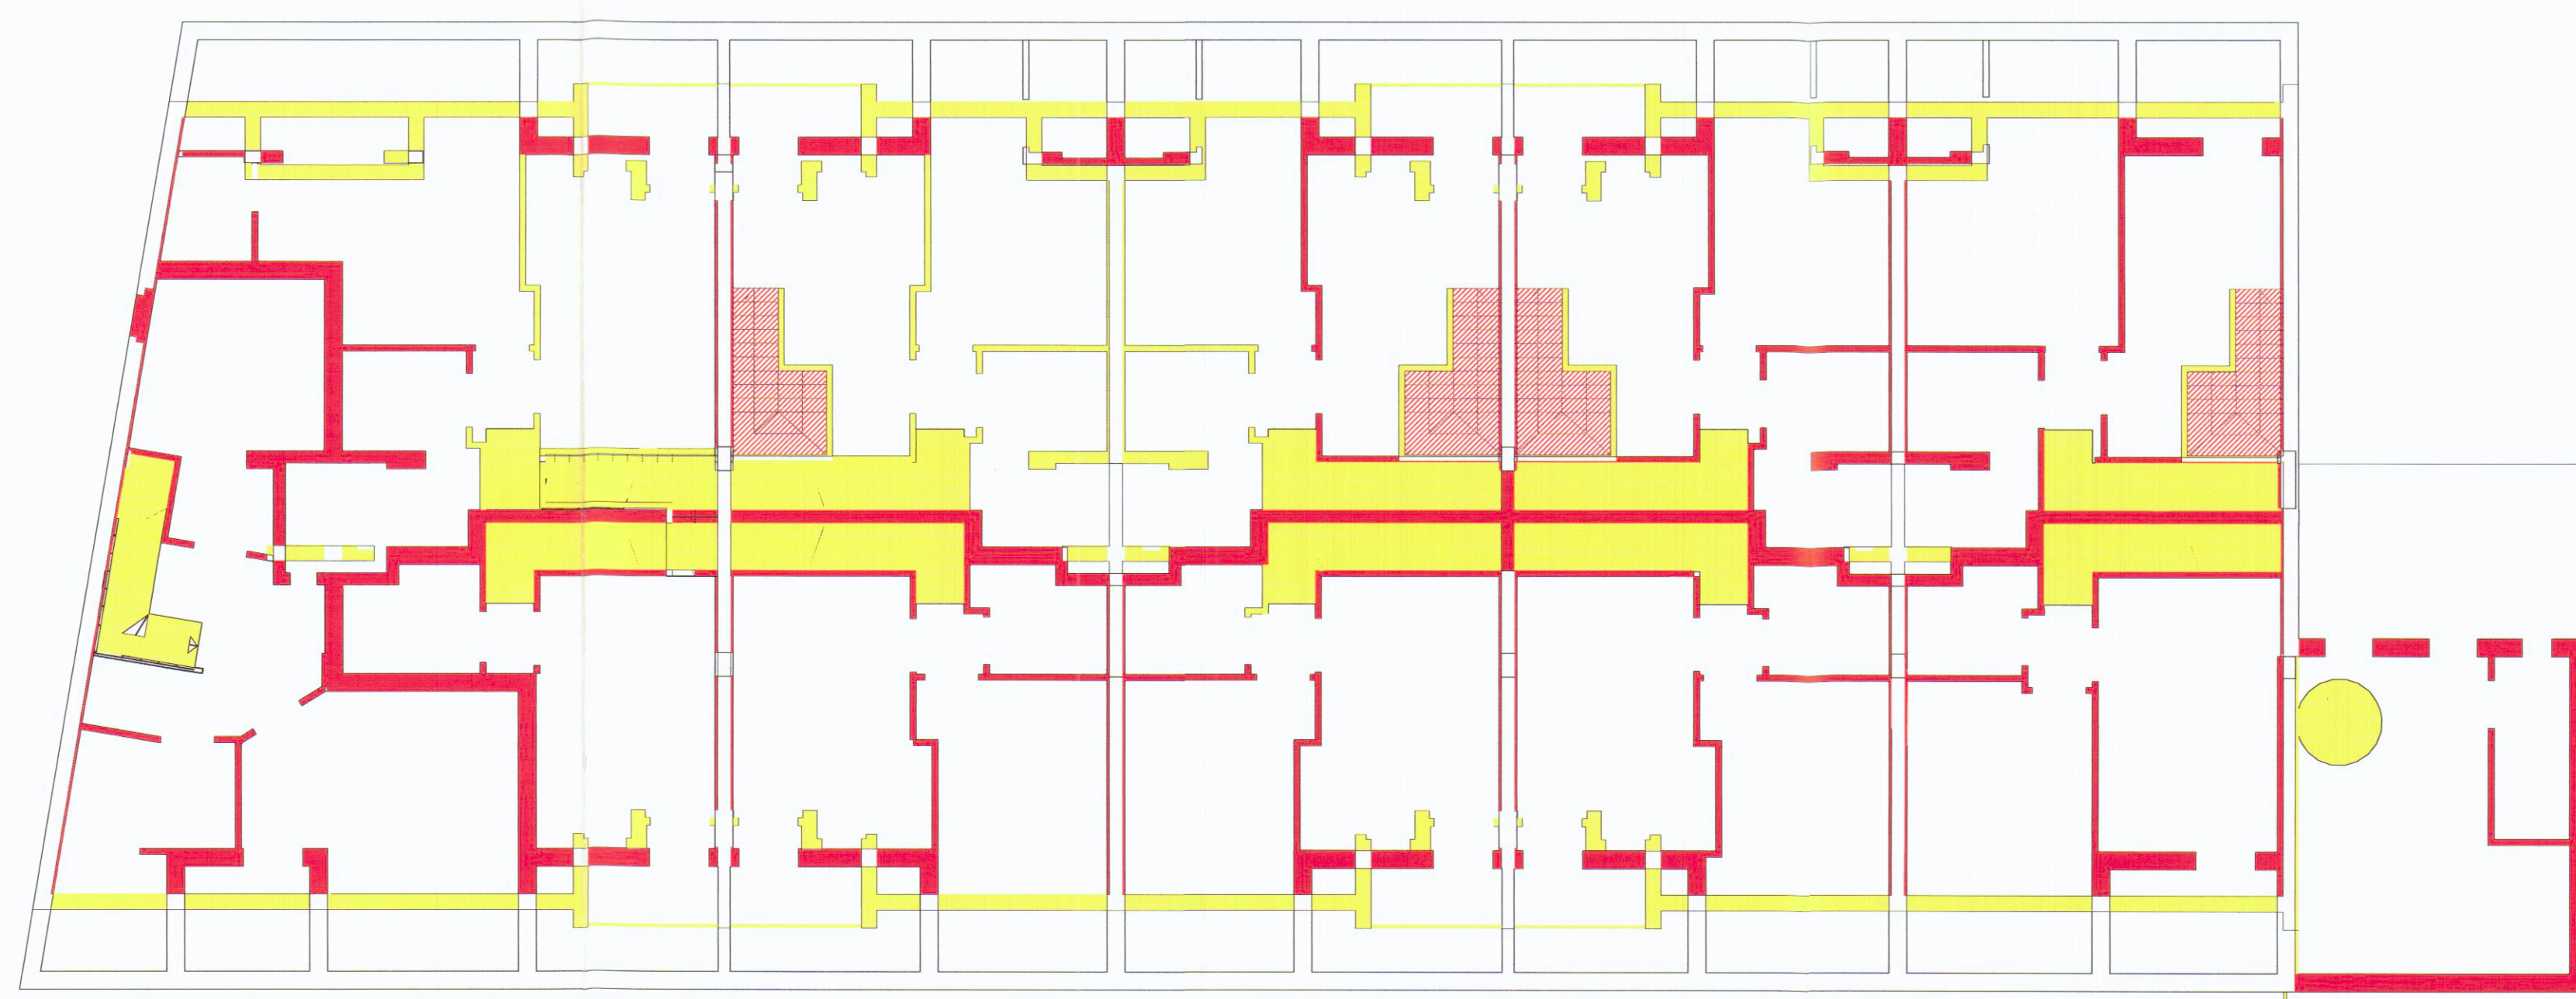


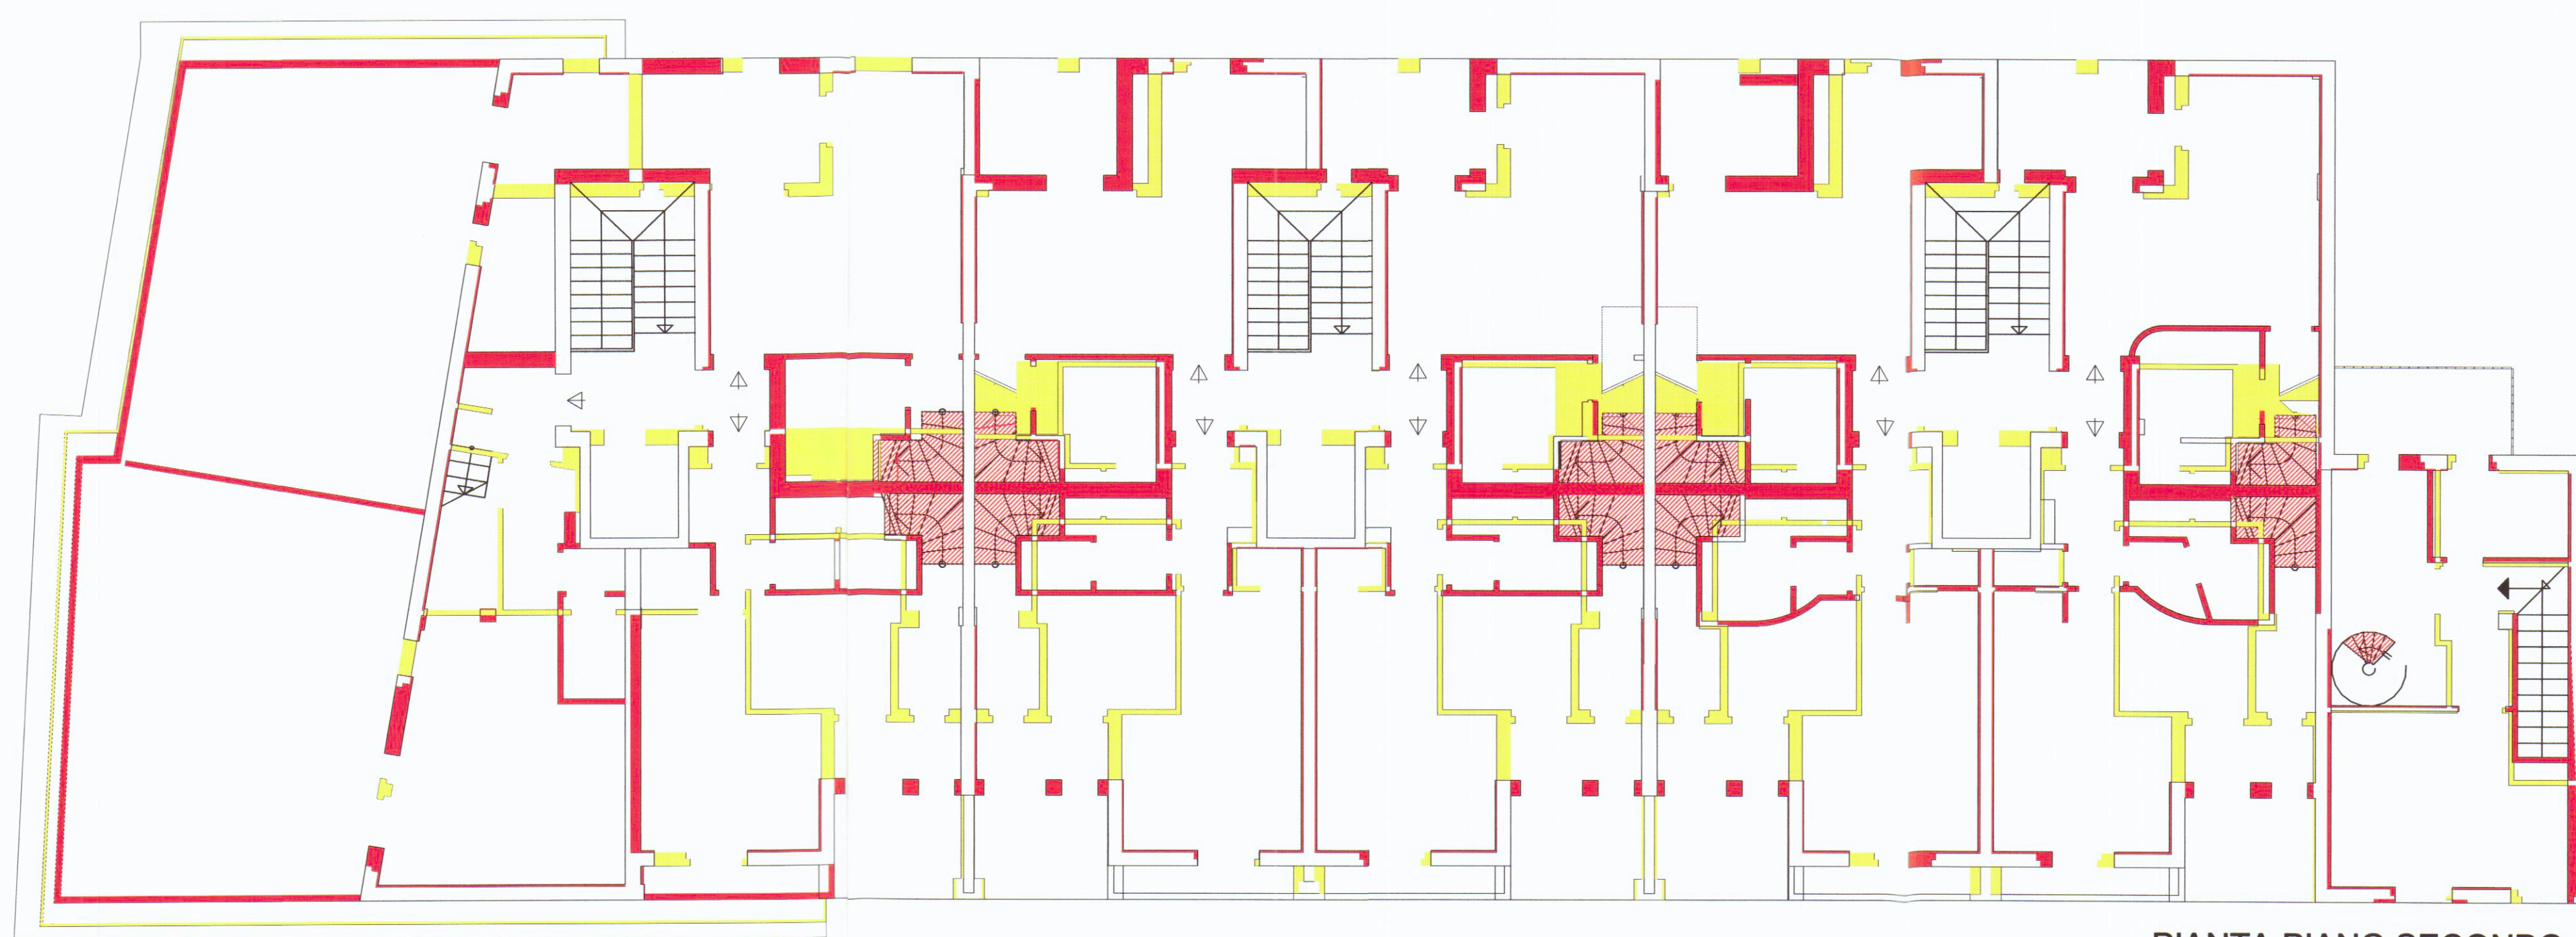


PIANTA PIANO SOTTOTETTO

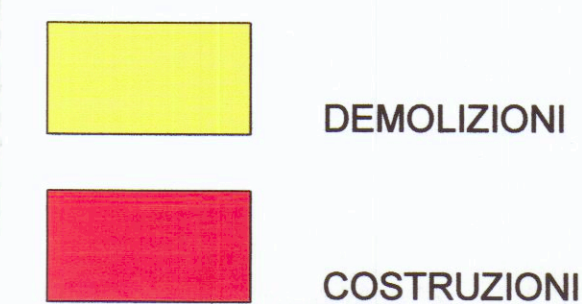

PIANTA PIANO SECONDO

Ingegnere VINCENZO COPPOLA
Via Massa Avenza 283 54100
Massa (MS)
Tel. 0585/855878

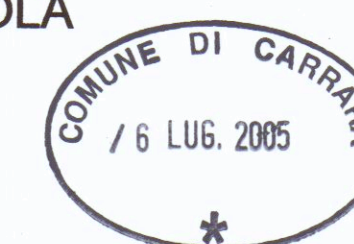

VARIANTE IN CORSO D'OPERA

complesso residenziale
"i loggiati"

via Dell'amico
Carrara

STATO SOVRAPPOSTO
PIANTA PIANO SECONDO
PIANTA COPERTURE
PIANTA PIANO SOTTOTETTO

scala
1:100

TAVOLA N.
3C

Il Committente:

RESIDENZA PARADISO SRL
L'Amministratore Unico
GIUSEPPE VOLPI

COMUNE DI CARRARA
SETTORE URBANISTICA

VARIANTE N. 1
APPROVATA IN DATA 16/7/05
INSEGNANTE VINCENZO COPPOLA
ALBO N. 4073

Il Tecnico:



Vidimazioni comunali

dal Notaio... 16/7/05
Il Notaio... (P.zza...)