

COMUNE DI CARRARA

UFFICIO URBANISTICA

Oggetto:

Permesso a Costruire inerente fabbricato bifamiliare da realizzarsi in loc. Marina di Carrara Via Bigioni.

Proprietari :

- BETTI GIULIO c.f. BTT GLI 36E09 B832S
- GRASSI ORESTINA c.f. GRS RTN 37P41 B832H

Studio Tecnico Associato
Geom. Carioli R.-Tamagna A.

Progettista:


Rolando Geom. Carioli
Via G. Guidoni,31
54100-MASSA tel.058547635
P.IVA 00630000453

Stato di Progetto

Piante

TAV:
2

SCALA 1:100

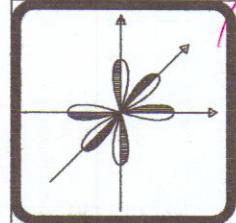

STUDIO TECNICO ASSOCIATO Geom.
CARIOLI R. & TAMAGNA A.
Partita IVA 00630000453
Via G. Guidoni,31
54100-MASSA tel.058547635
ROBERTO ING. MOSTI
Partita IVA 01012210454

AZIENDA U.S. 1 DI MASSA CARPARA
GIU. 2006
per l'approvazione del presente
progetto.
Il Funzionario Medico

TABELLA di PROGETTO (FABBRICATO B)

DESTINAZIONE	H	Sup. netta	Sup. fin.	Rapp. III.
Cantina	2.40 m	70.11 mq	6.18 mq	0.09 > 1/10 (0.08)

DESTINAZIONE	H	Sup. netta	Sup. fin.	Rapp. III.
camera	2.70 m	14.04 mq	1.80 mq	0.13 > 1/10 (0.125)
studio	2.70 m	9.36 mq	3.00 mq	0.32 > 1/10 (0.125)
sogg.	2.70 m	22.31 mq	3.00 mq	0.13 > 1/10 (0.125)
bagno	2.70 m	3.90 mq	1.05 mq	0.27 > 1/10 (0.08)
cucina	2.70 m	10.00 mq	1.60 mq	0.16 > 1/10 (0.125)
disimp.	2.70 m	1.35 mq	#	#
portico	2.70 m	17.95 mq	#	#

DESTINAZIONE	H	Sup. netta	Sup. fin.	Rapp. III.
camera 1	2.70 m	14.04 mq	1.80 mq	0.13 > 1/10 (0.125)
camera 2	2.70 m	10.00 mq	3.00 mq	0.30 > 1/10 (0.125)
camera 3	2.70 m	9.40 mq	3.00 mq	0.32 > 1/10 (0.125)
bagno	2.70 m	3.90 mq	1.05 mq	0.27 > 1/10 (0.08)
studio	2.70 m	22.31 mq	4.75 mq	0.22 > 1/10 (0.125)
disimp.	2.70 m	1.35 mq	#	#
terrazze	2.70 m	22.50 mq	#	#

DESTINAZIONE	Hm	Sup. netta	Sup. fin.	Rapp. III.
stenditoio	2.19 m	52.99 mq	10.58 mq	0.20 > 1/10 (0.125)
terrazze		31.62 mq	#	#

TABELLA di PROGETTO (FABBRICATO A)

DESTINAZIONE	H	Sup. netta	Sup. fin.	Rapp. III.
Cantina	2.40 m	70.11 mq	6.18 mq	0.09 > 1/10 (0.08)

DESTINAZIONE	H	Sup. netta	Sup. fin.	Rapp. III.
camera	2.70 m	14.04 mq	1.80 mq	0.13 > 1/10 (0.125)
studio	2.70 m	9.36 mq	3.00 mq	0.32 > 1/10 (0.125)
sogg.	2.70 m	22.31 mq	3.00 mq	0.13 > 1/10 (0.125)
bagno	2.70 m	3.90 mq	1.05 mq	0.27 > 1/10 (0.08)
cucina	2.70 m	10.00 mq	1.60 mq	0.16 > 1/10 (0.125)
disimp.	2.70 m	1.35 mq	#	#
portico	2.70 m	17.95 mq	#	#


DESTINAZIONE	H	Sup. netta	Sup. fin.	Rapp. III.
camera 1	2.70 m	14.04 mq	1.80 mq	0.13 > 1/10 (0.125)
camera 2	2.70 m	10.00 mq	3.00 mq	0.30 > 1/10 (0.125)
camera 3	2.70 m	9.40 mq	3.00 mq	0.32 > 1/10 (0.125)
bagno	2.70 m	3.90 mq	1.05 mq	0.27 > 1/10 (0.08)
studio	2.70 m	22.31 mq	4.75 mq	0.21 > 1/10 (0.125)
disimp.	2.70 m	1.35 mq	#	#
terrazze	2.70 m	22.50 mq	#	#

DESTINAZIONE	Hm	Sup. netta	Sup. fin.	Rapp. III.
stenditoio	2.19 m	52.99 mq	10.58 mq	0.20 > 1/10 (0.125)
terrazze		31.62 mq	#	#

N.B.:



Secondo il D.L. R.T. 230/89 La Superficie drenante sarà il 25 % della superficie territoriale

Il 50% della superficie adibita a parcheggio sarà drenante

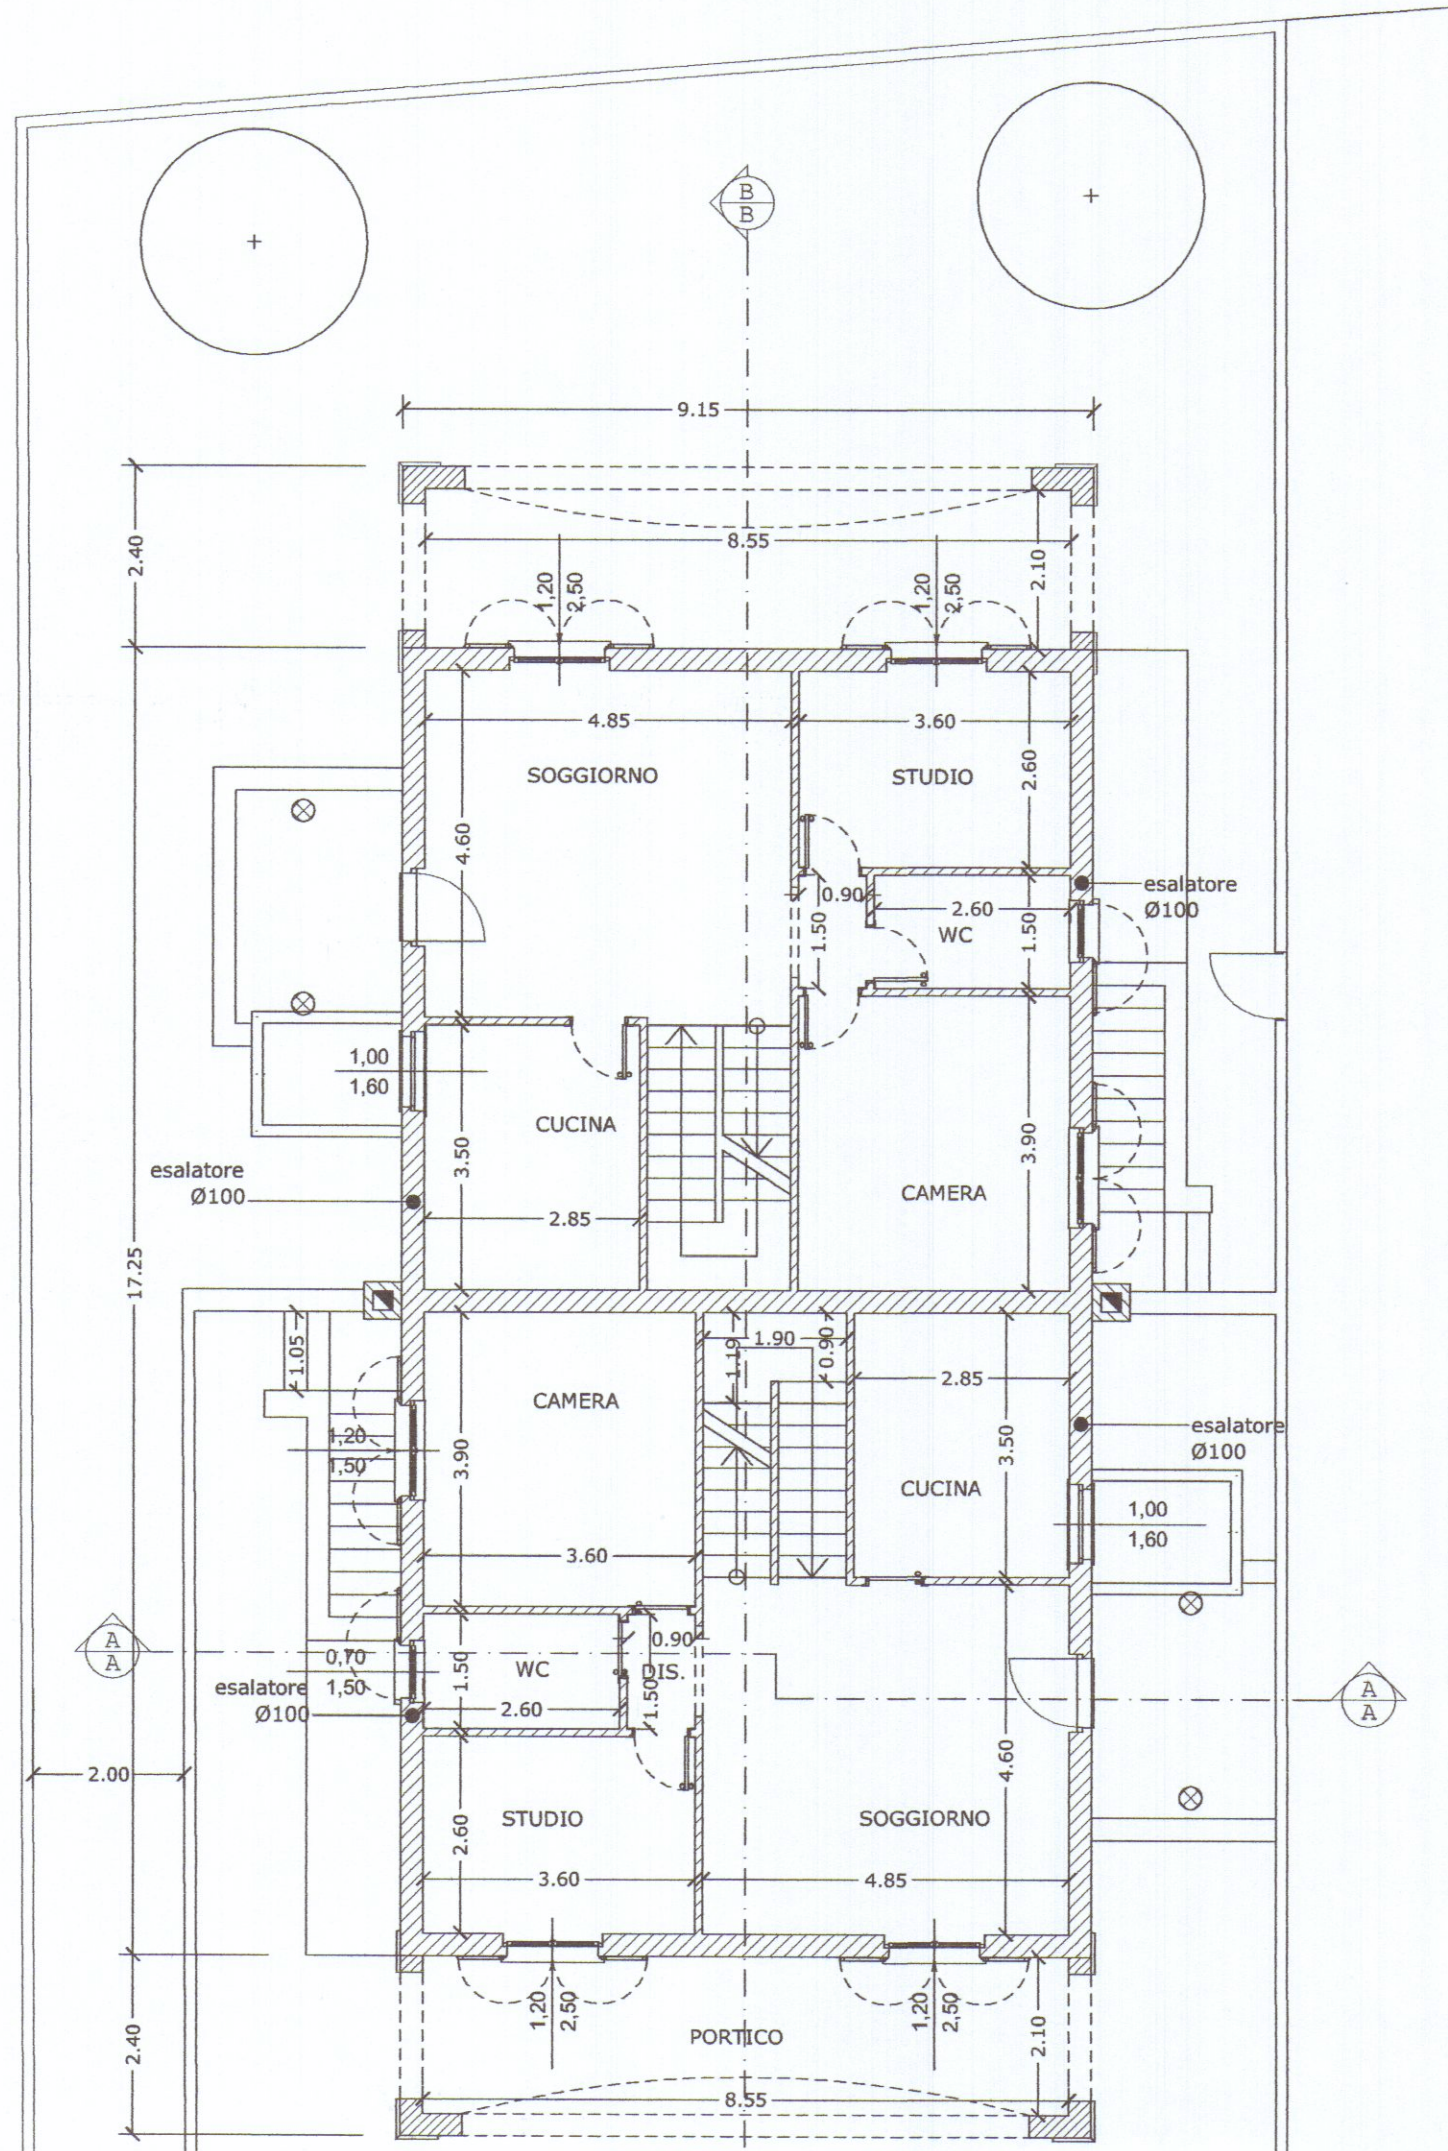


PIANTA PIANO TERRA

Recinzione esistente in Bozze pali e rete metallica

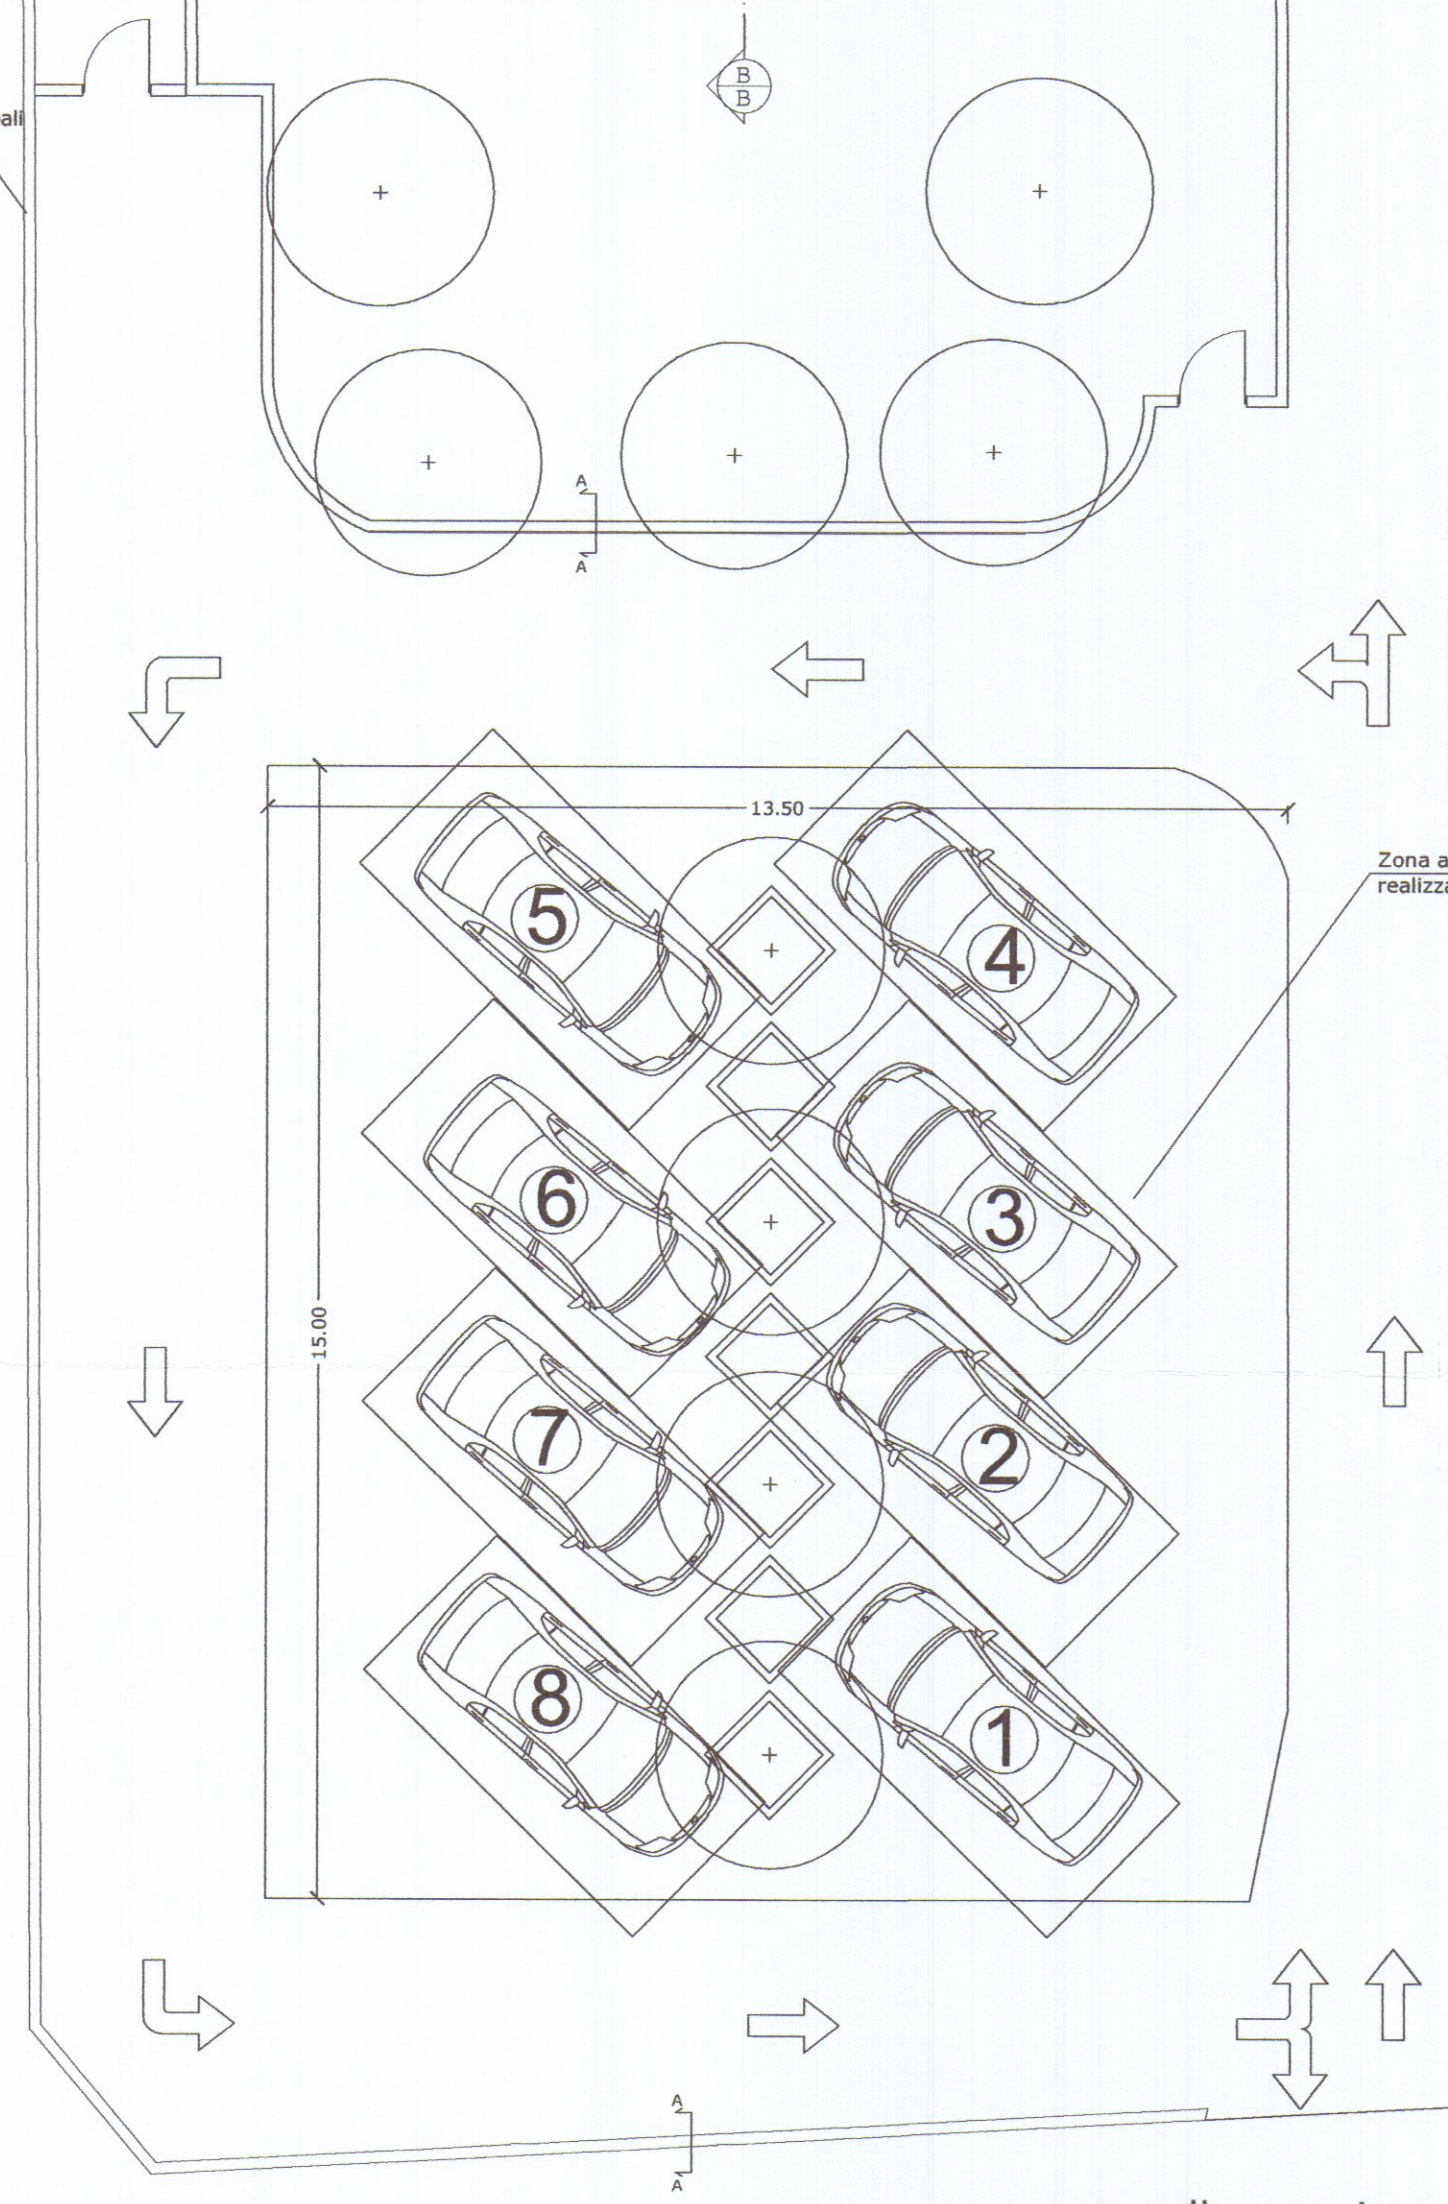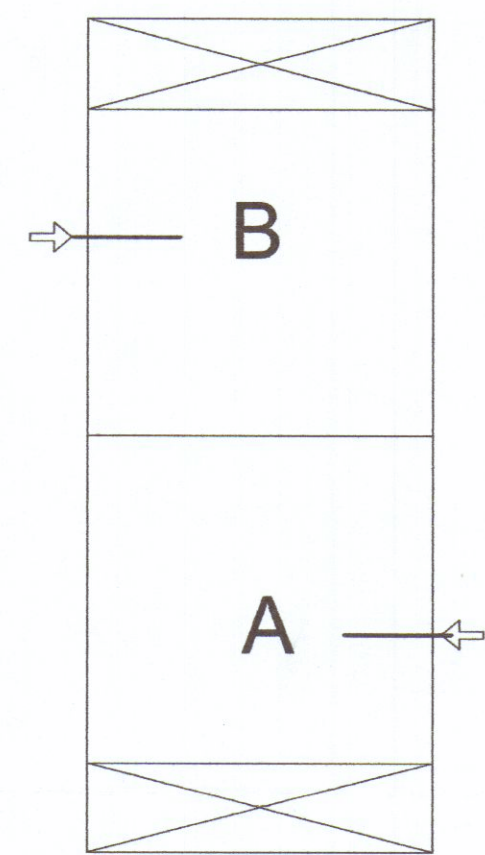


Strada privata ad uso pubblico (Vicolo Bigioni)


cancello carraio esistente

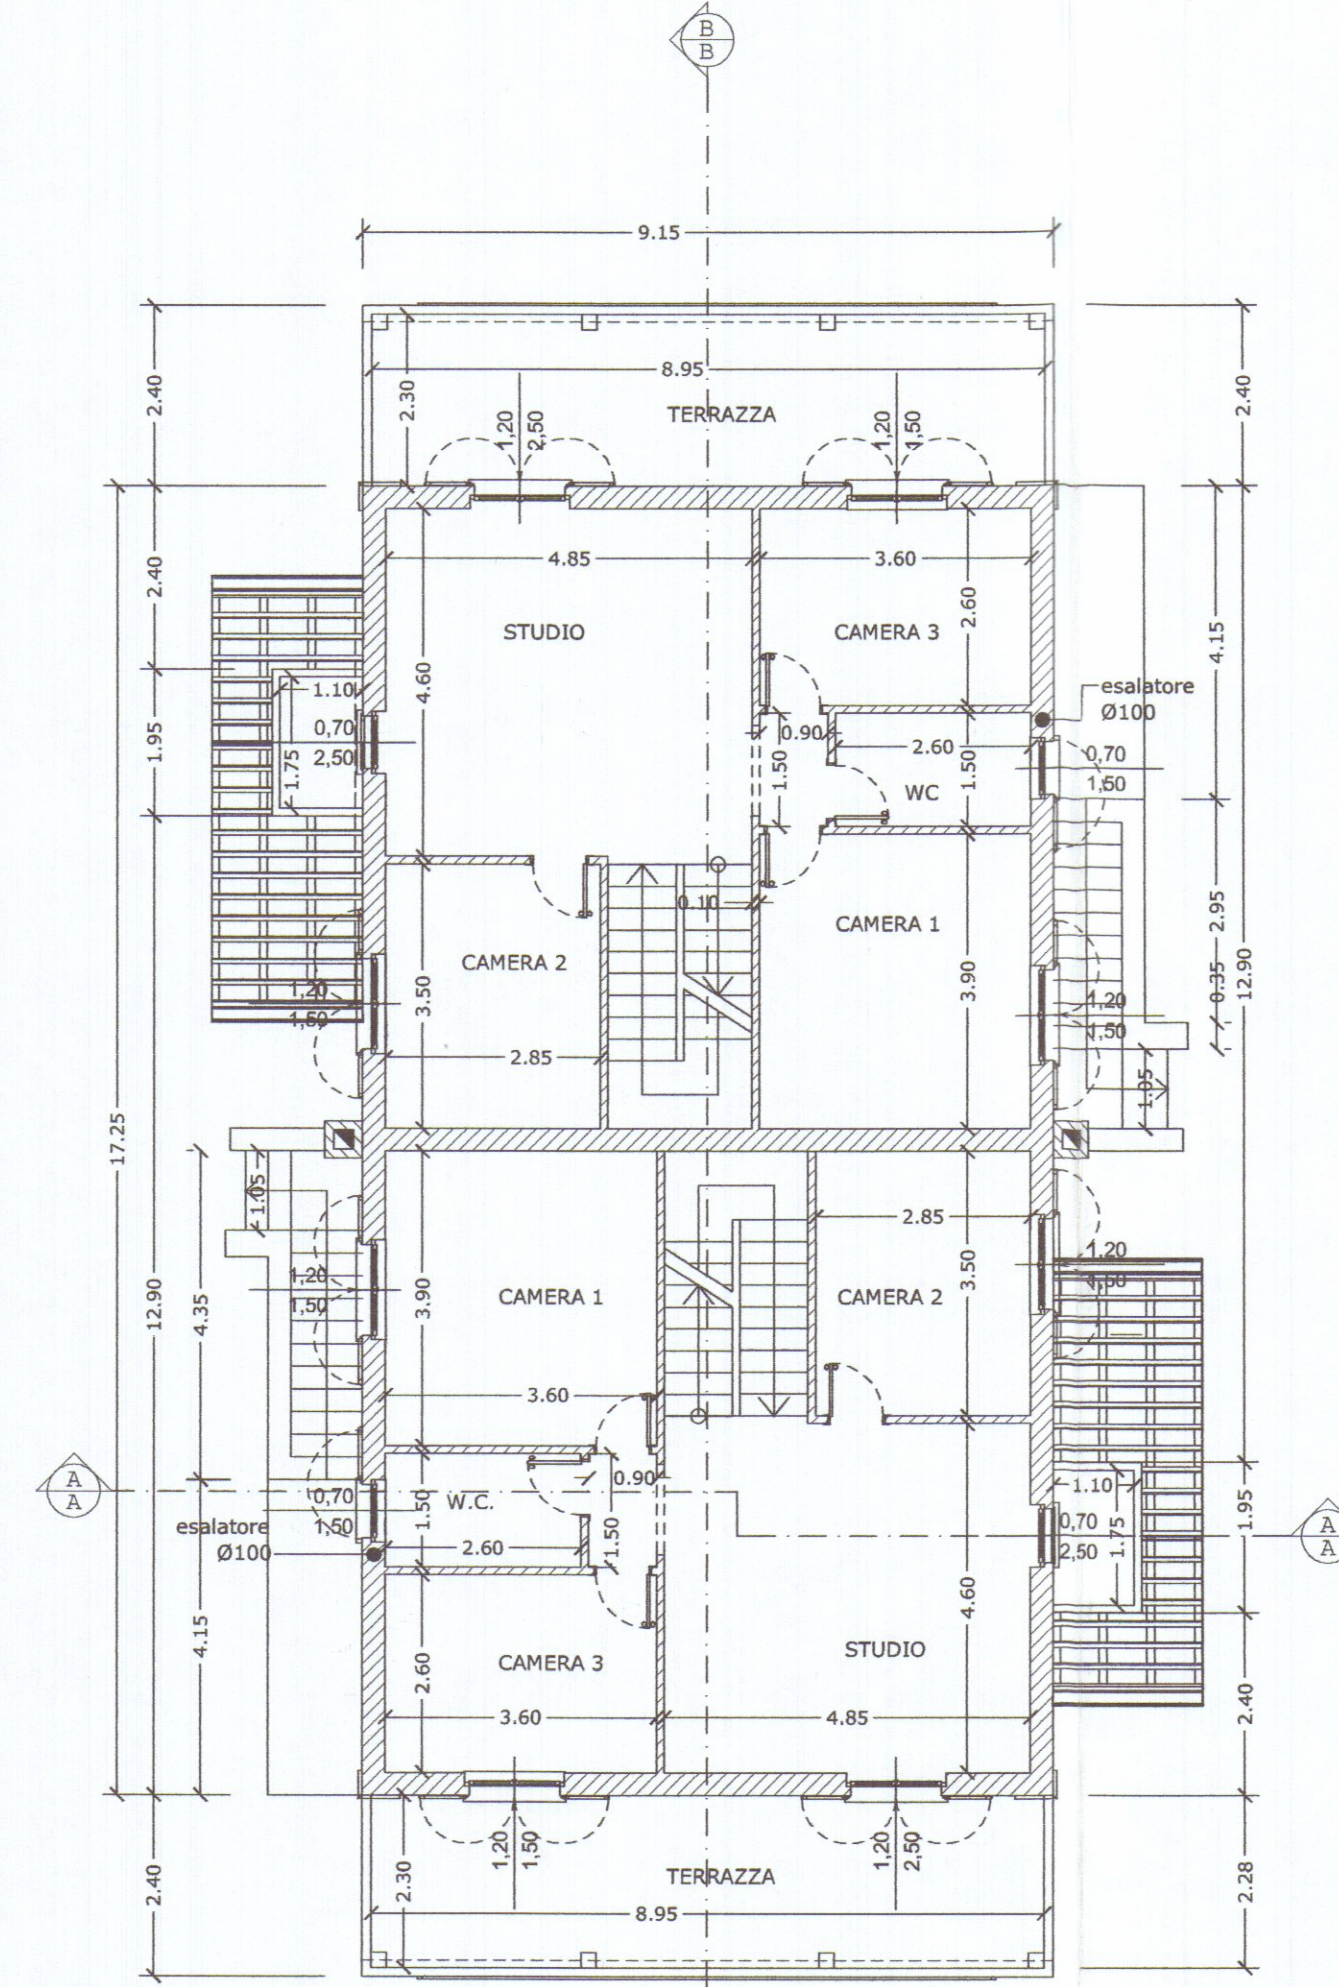

PIANTA PIANO PRIMO

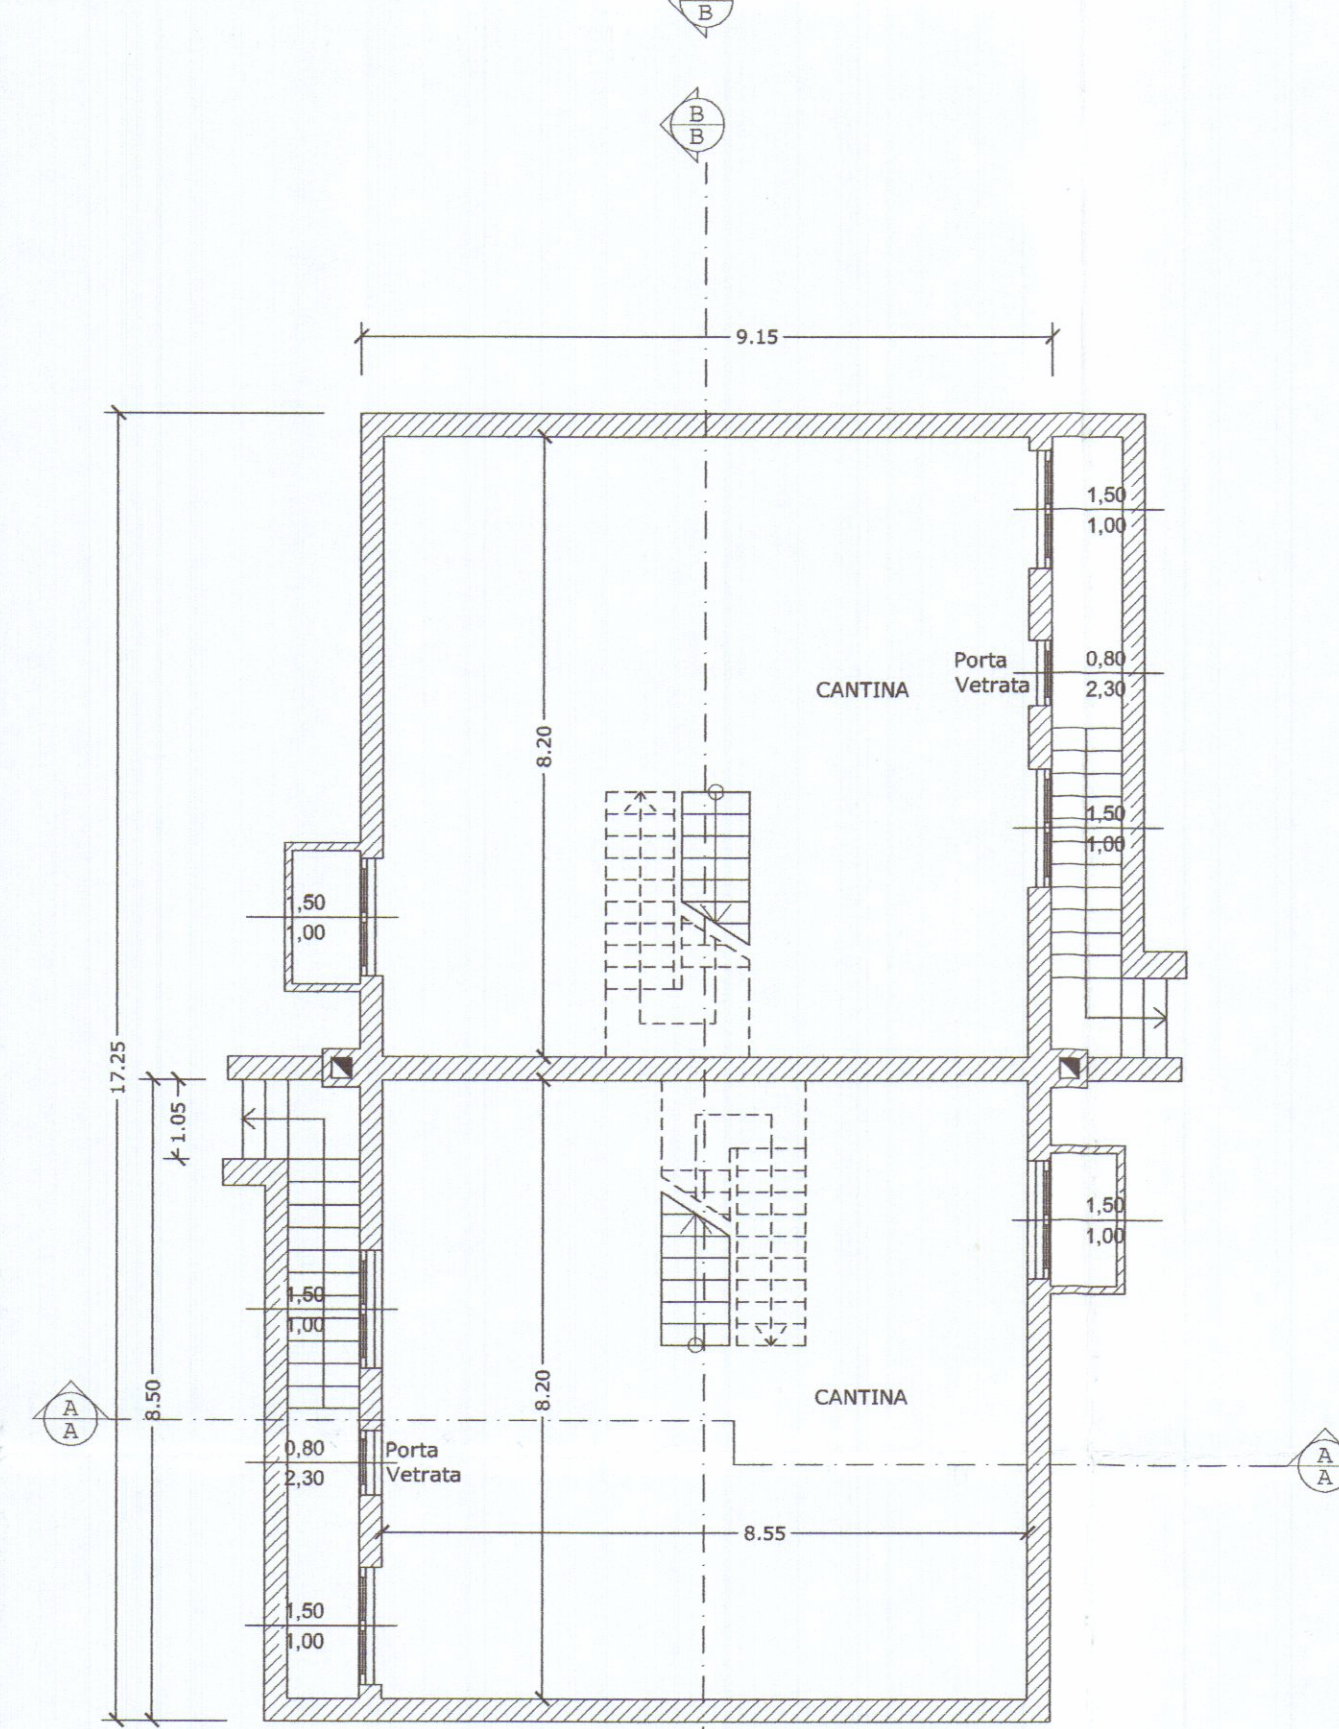


PIANTA PIANO INTERRATO

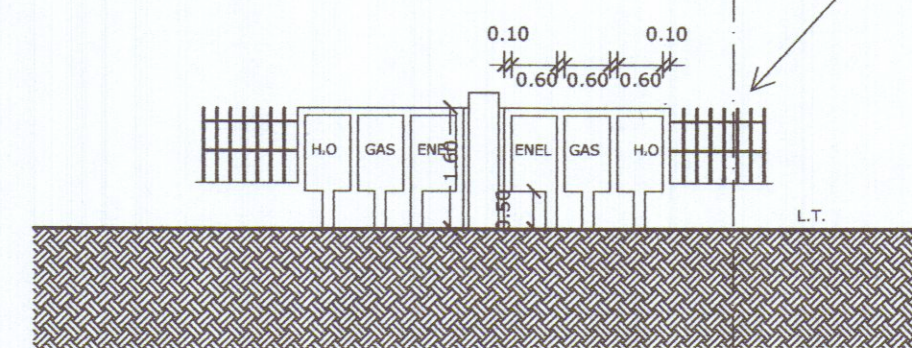


Strada Privata ad uso pubblico (Vicolo Bigioni)

Particolare recinzione e"alloggiamento per contatori impianti a rete" Scala 1:100


Strada Privata ad uso pubblico (Vicolo Bigioni)

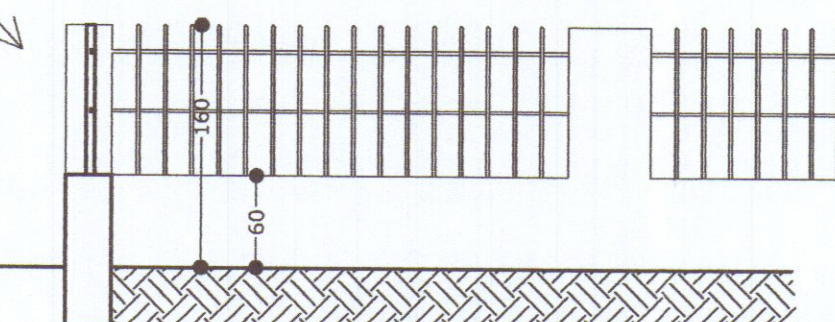

Particolare recinzione (SEZIONE A 1:50)

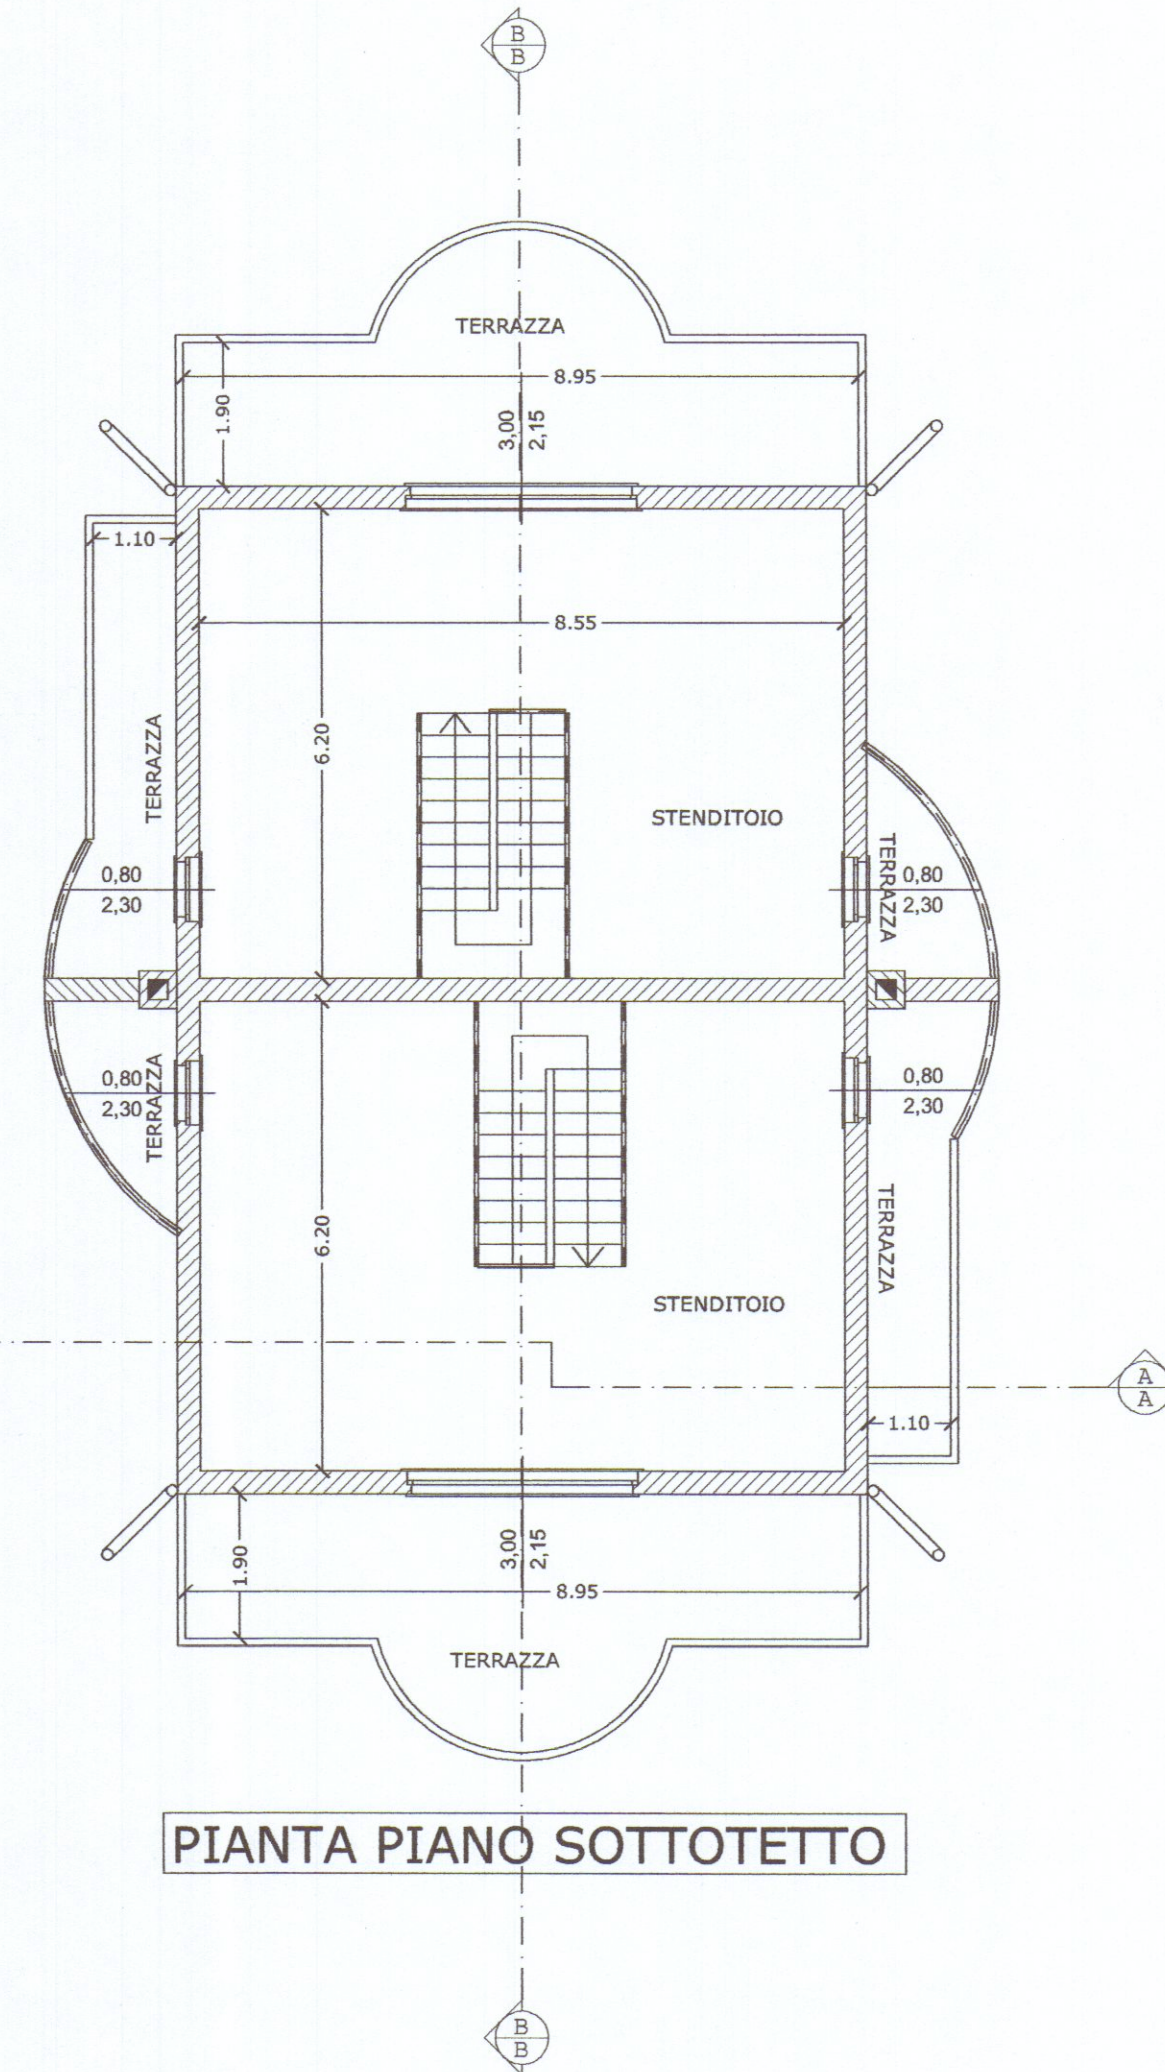

PIANTA PIANO SOTTOTETTO

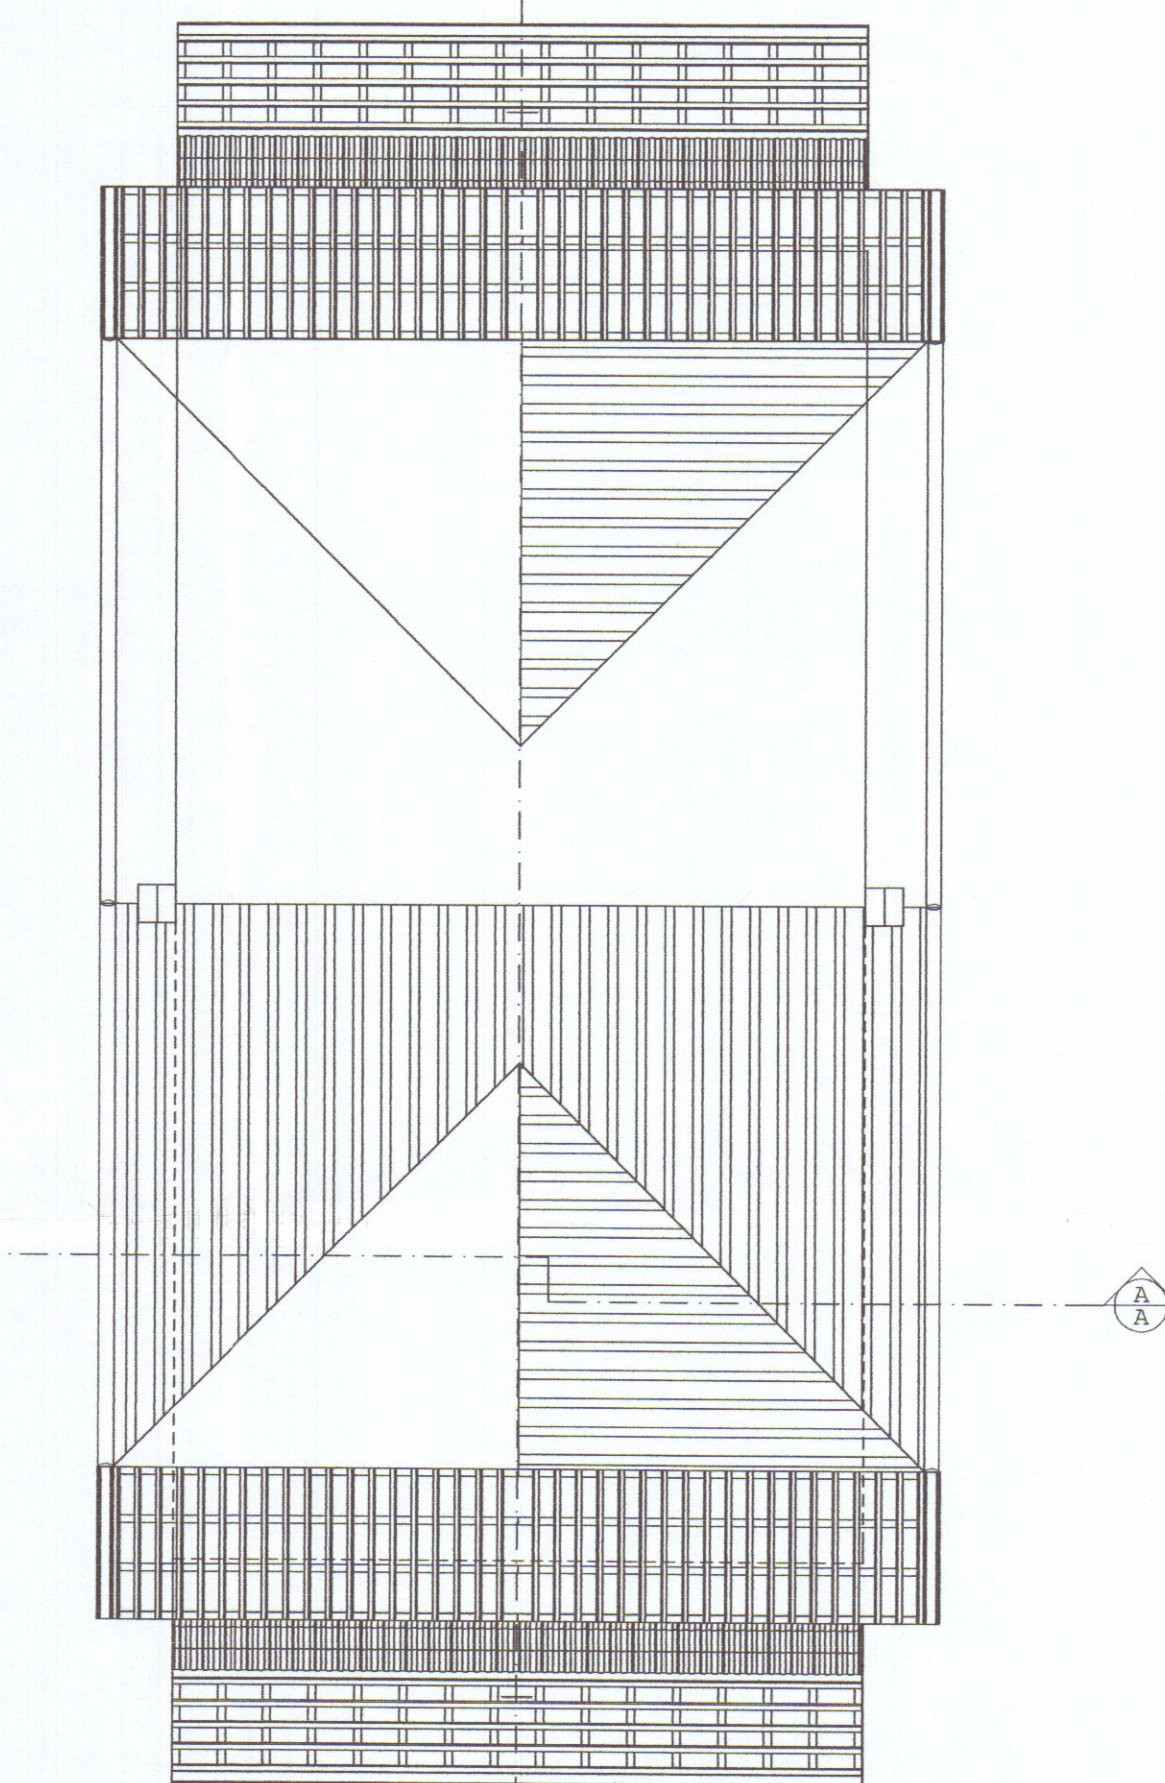

PIANTA COPERTURA