

2 DIC. 1978

PROGETTO DI AMPLIAMENTO CASA DI CIVILE ABITAZIONE SITA IN LOCALITÀ FOSSOLA VIA MONTEBELLO N°5 COMUNE DI CARRARA

FOG 51 MAPP 355-356
1 SOLUZIONE RESPINTO

PROPRIETARIO: GENTILI IVO. GNT YIO 31D31 B833P

PROGETTISTA: GRANAI LUCIO.
Dott. Arch. Lucio Granai
GRN LCU 24H04 B832V


STATO DI PROGETTO



TAVOLA N° 2

PIANTE	SCALA	1:100
PROSPETTI E SEZIONE	SCALA	1:100
INGRANDIMENTO CATASTALE	SCALA	1:500
PLANIMETRIA CATASTALE	SCALA	1:1000

SCHEMA DEI VOLUMI

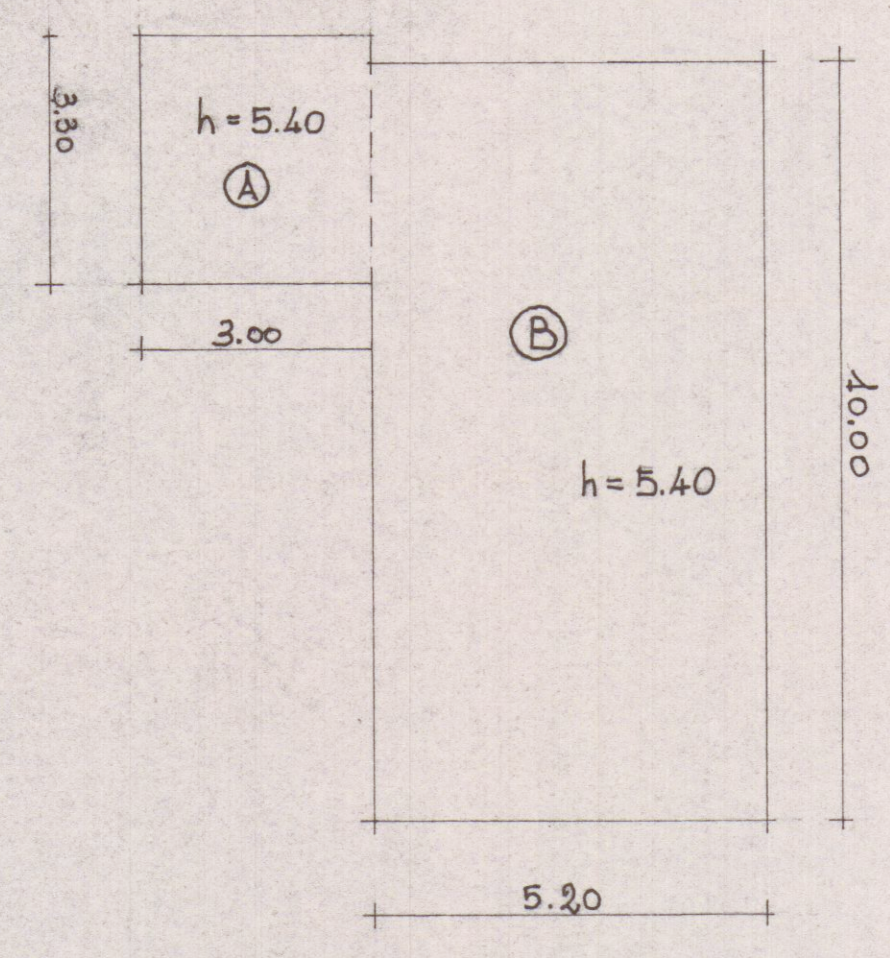


A — PARTE DI AMPLIAMENTO —
B — PARTE ESISTENTE


VOLUME PARTE A = $3.30 \cdot 3.00 \cdot 5.40 = 53.5 \text{ m}^3$
VOLUME PARTE B = $5.20 \cdot 10.00 \cdot 5.40 = 280.8 \text{ m}^3$
TOTALE VOLUMI A+B = 334.3 m^3

SUPERFICIE TERRENO = 264 m^2 ?


PIANTA PIANO TERRA

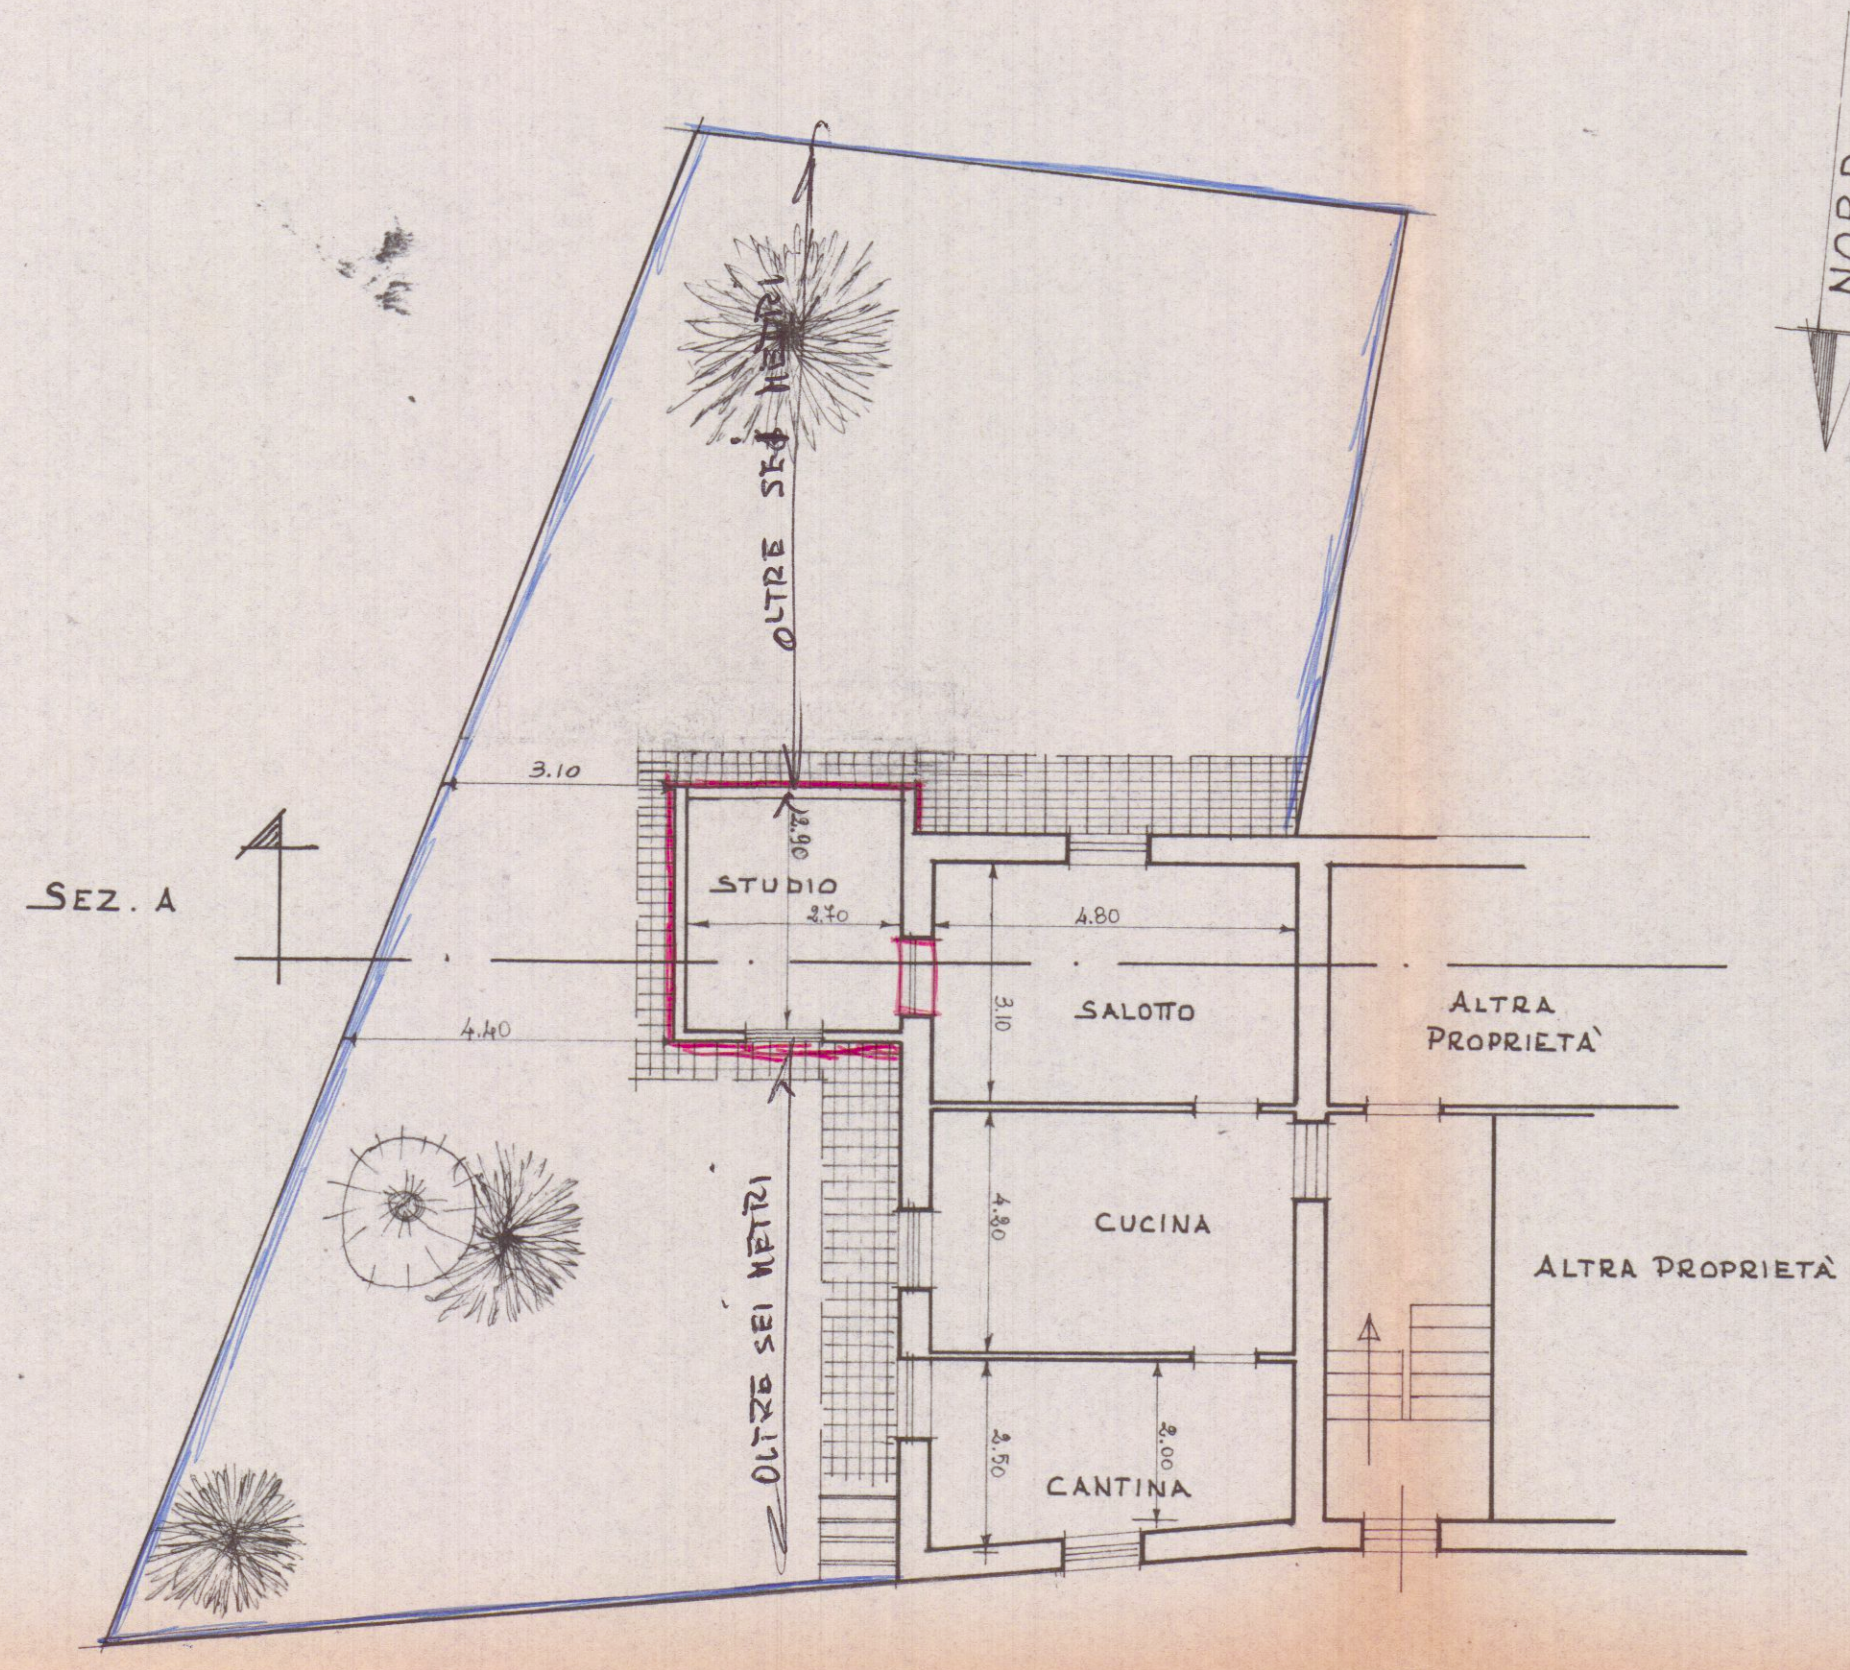


PIANTA PRIMO PIANO

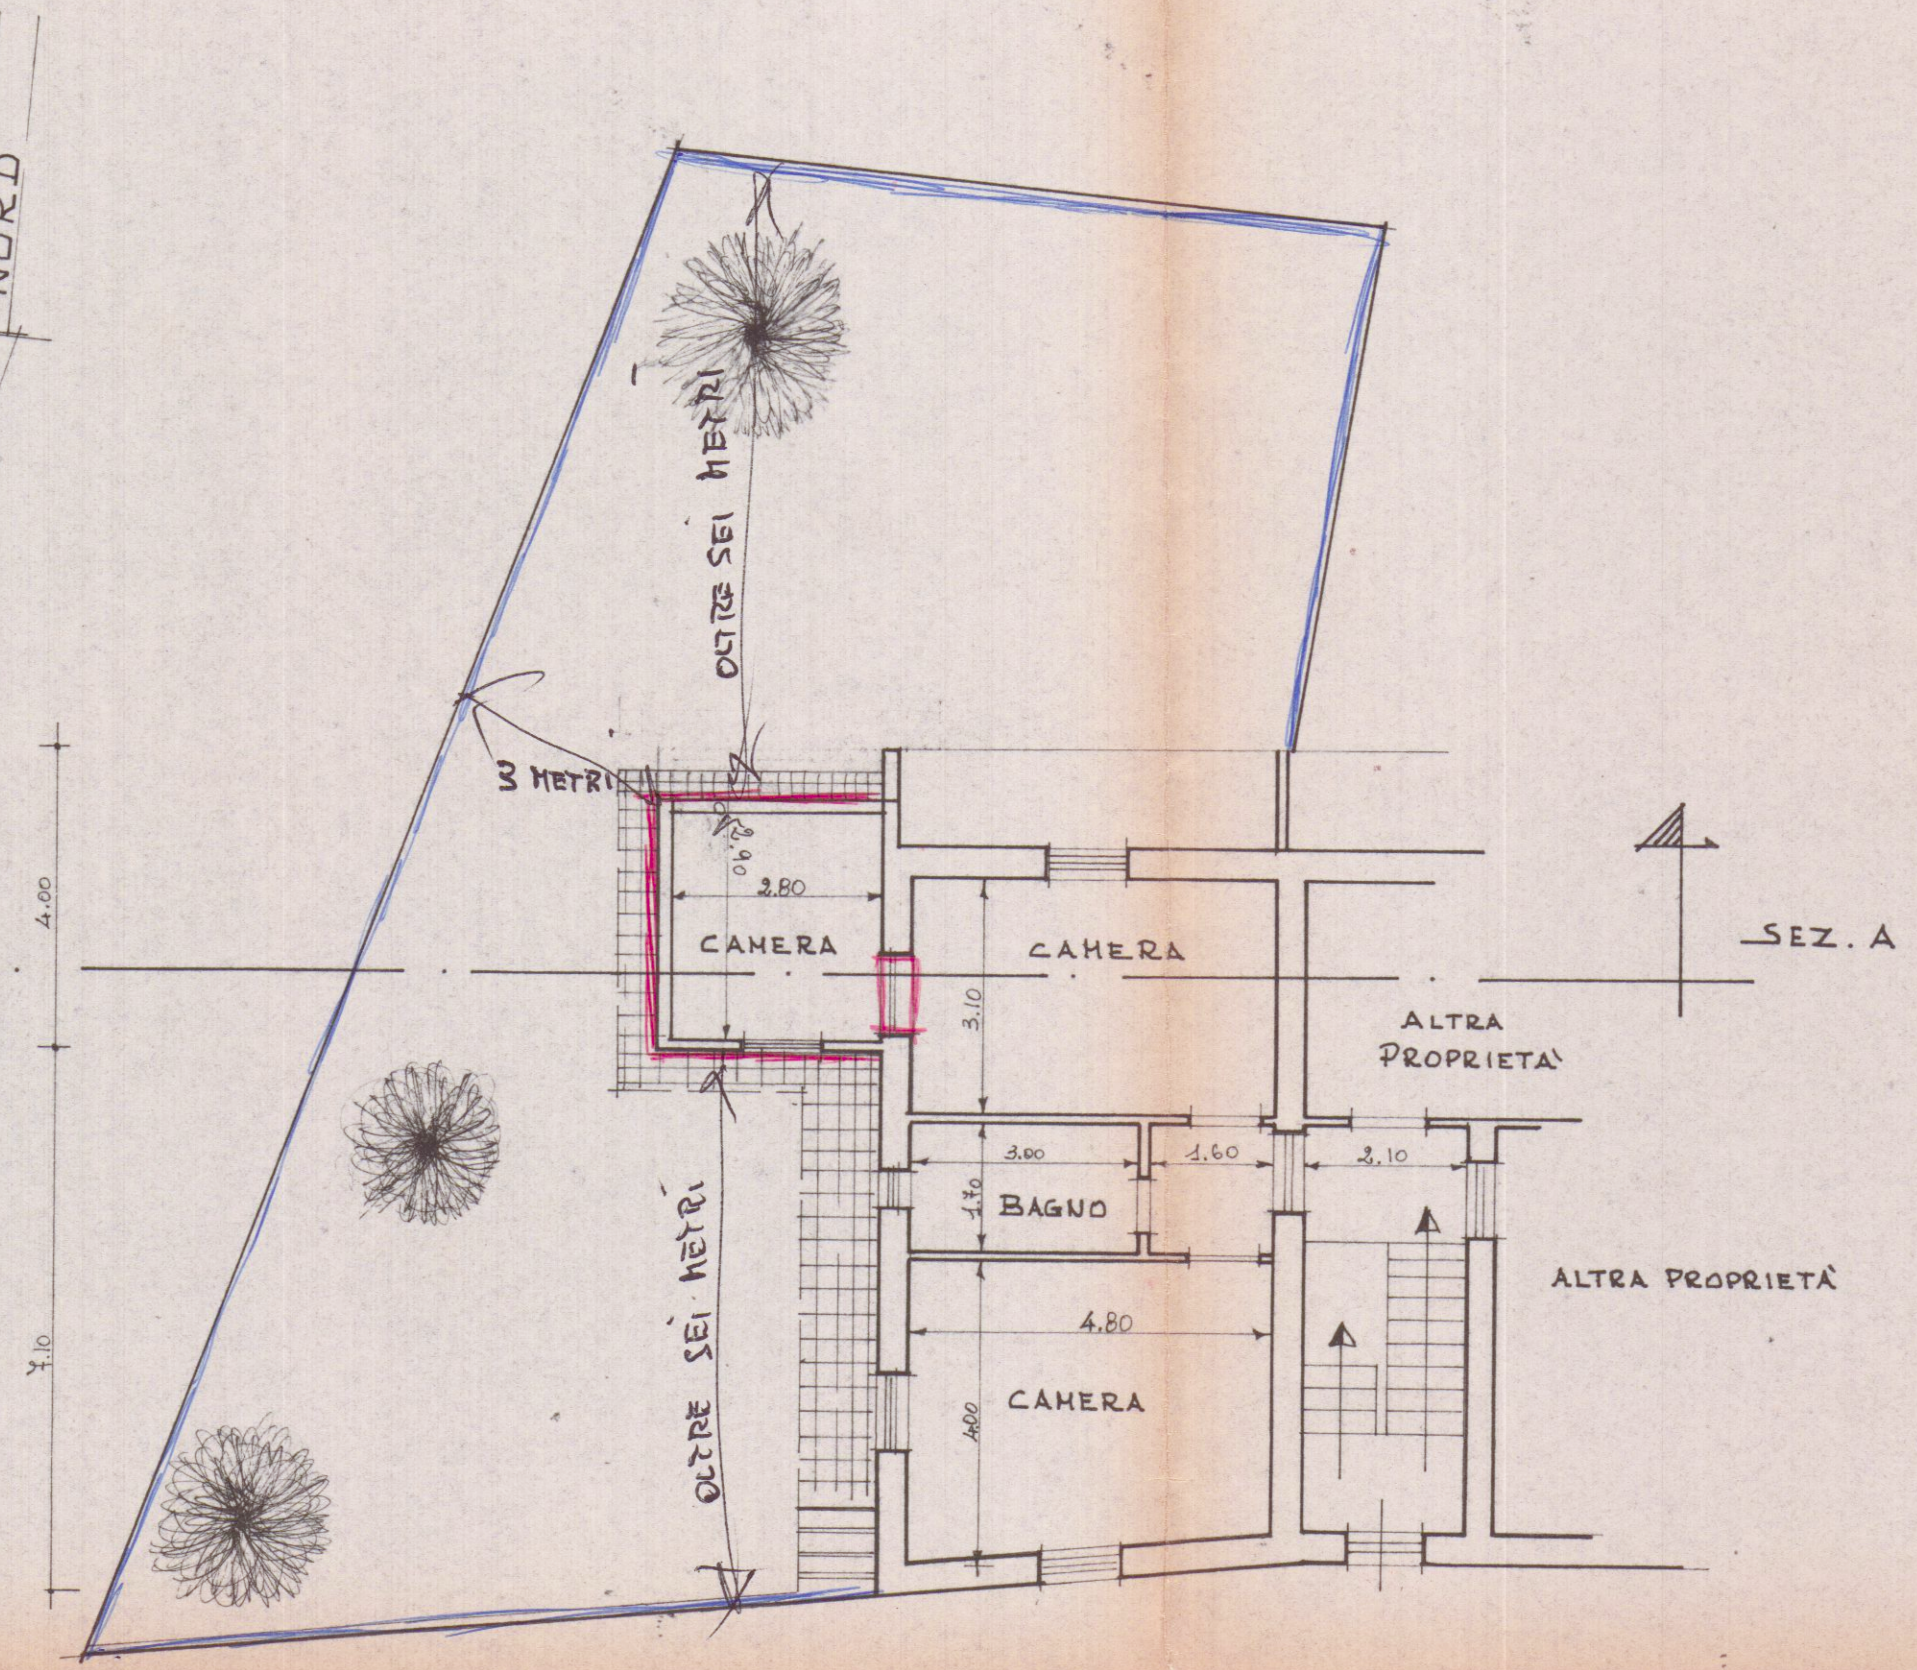


PROSPETTO NORD

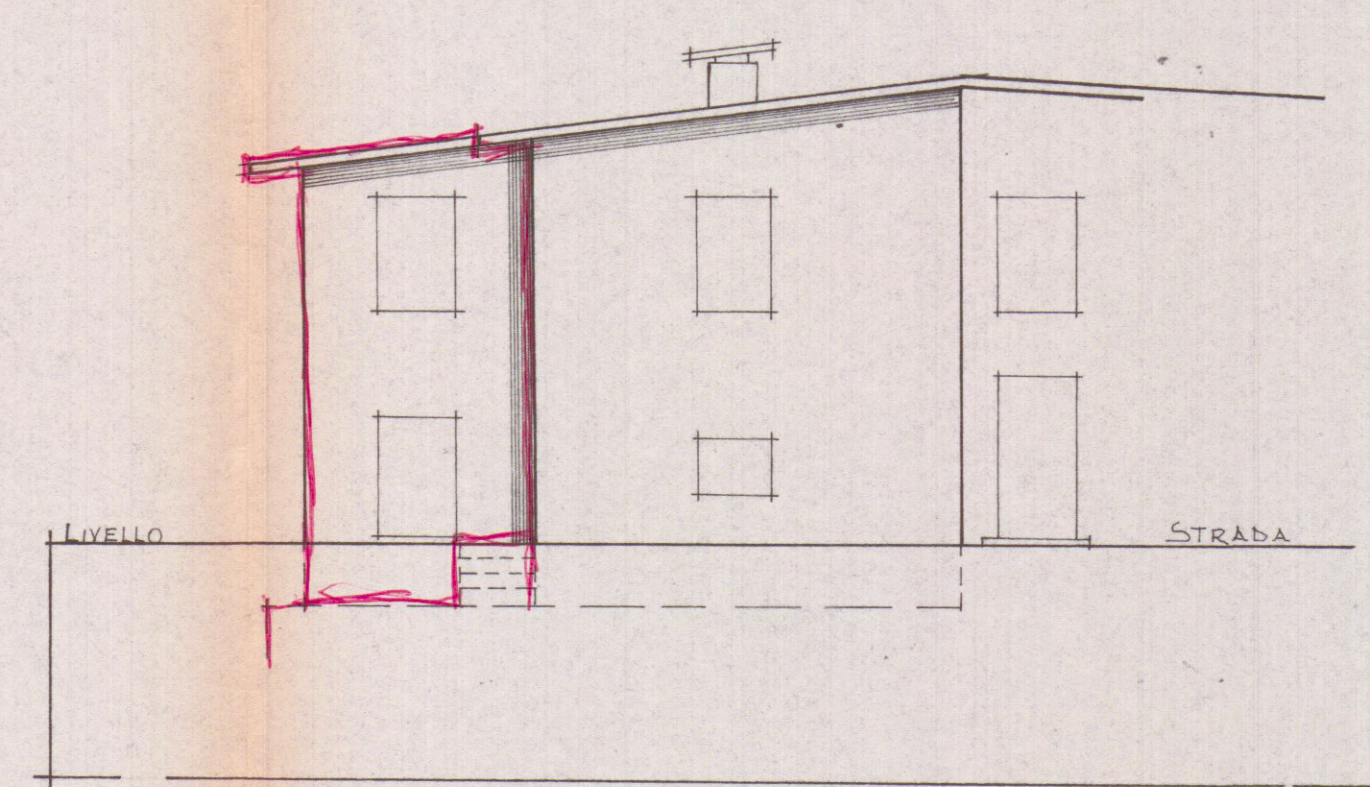


PROSPETTO

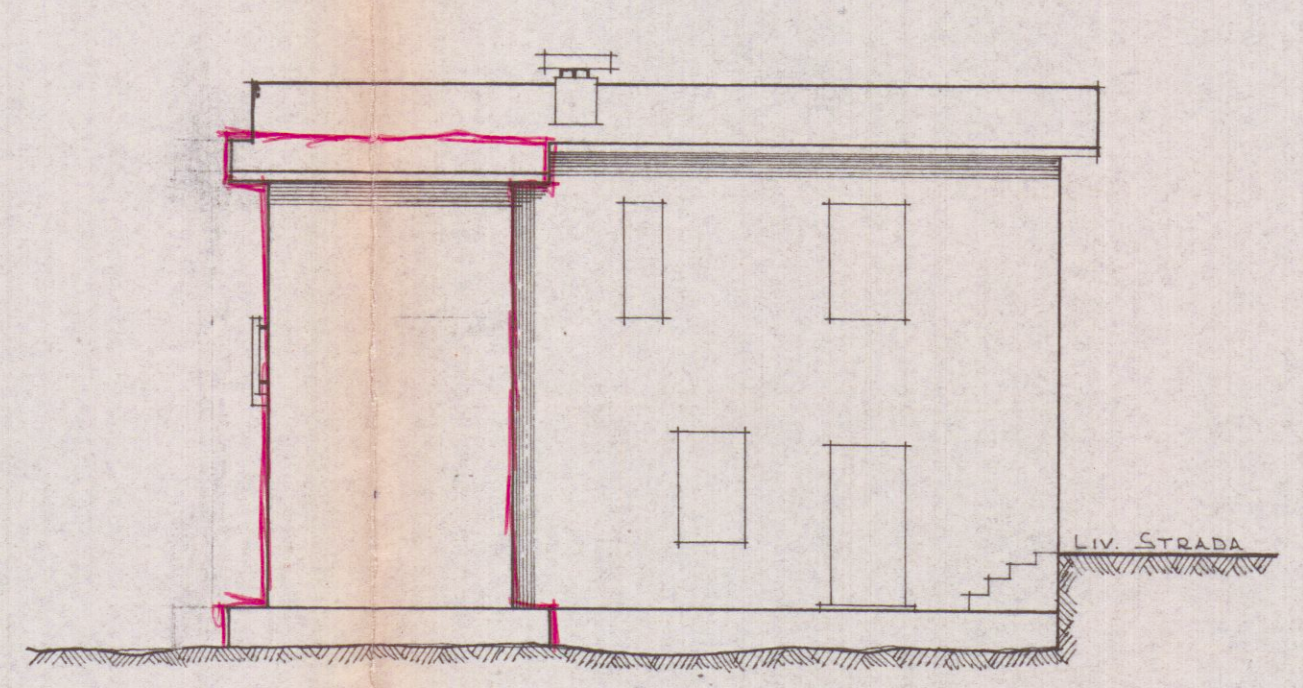

PROSPETTO SUD


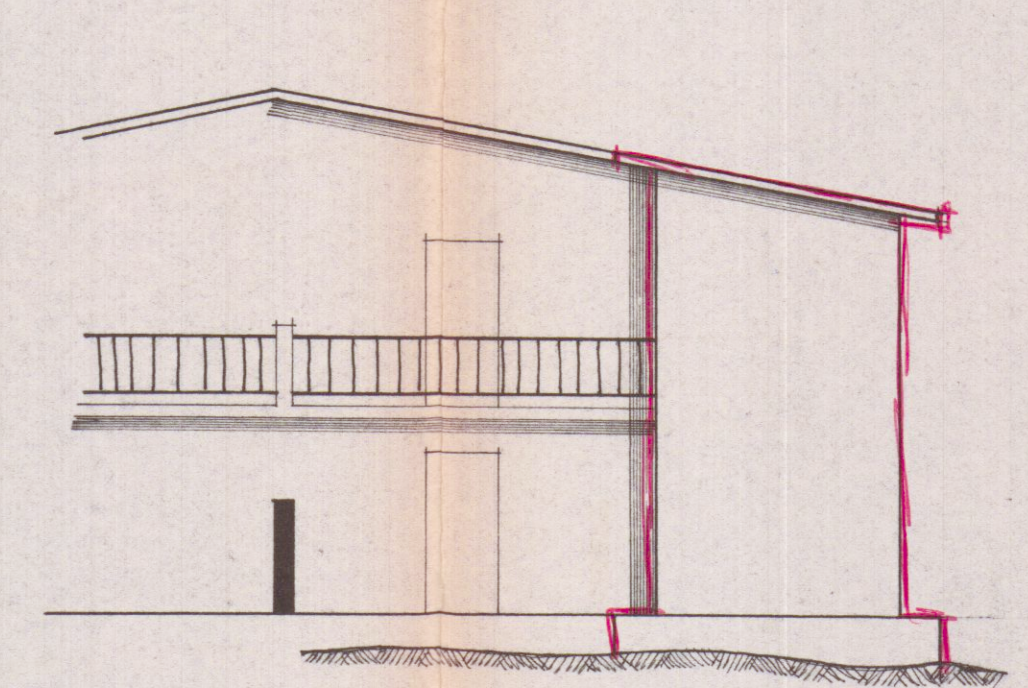


SEZIONE A-A

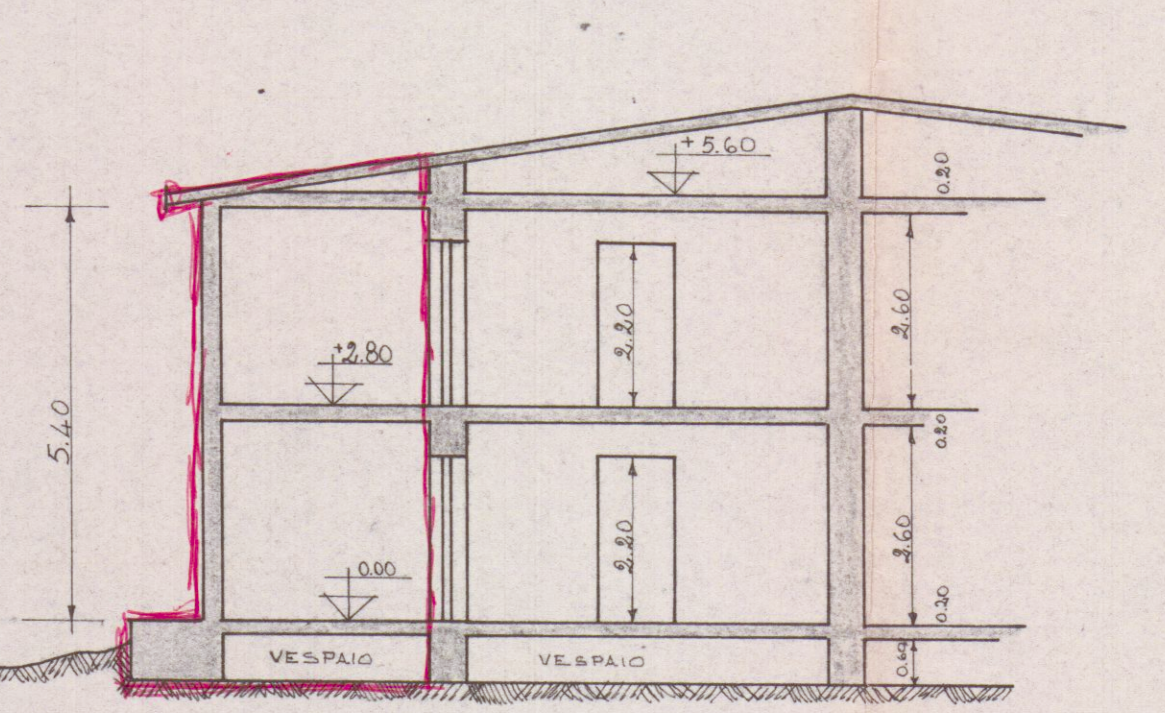

ESTRATTO DI MAPPA CATASTALE

SCALA 1:1000

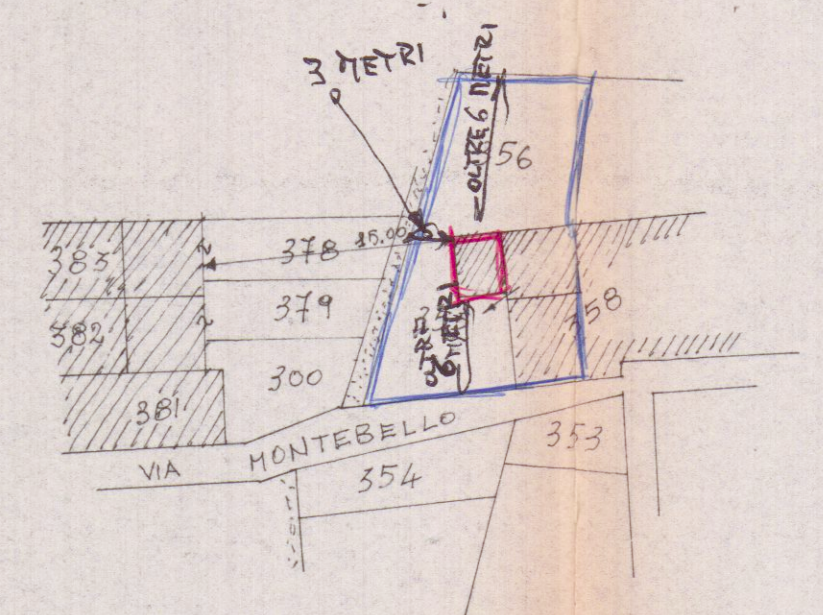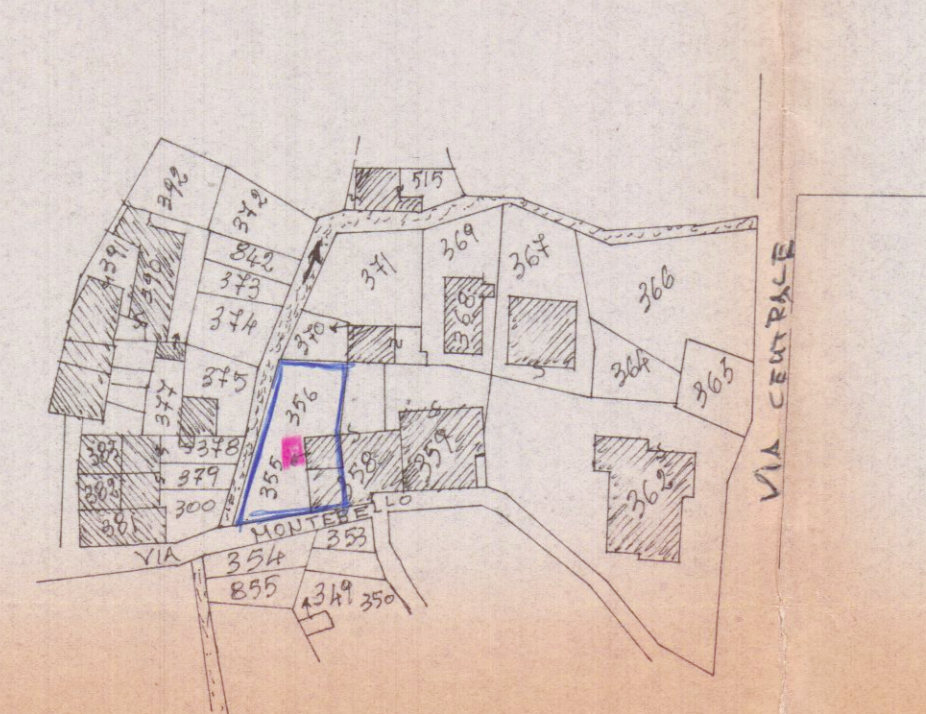

INGRANDIMENTO CATASTALE

SCALA 1:500