


COMUNE DI CARRARA

OGGETTO: VARIANTE IN CORSO D'OPERA AL PROGETTO DI DEMOLIZIONE
E RICOSTRUZIONE DI UNA UNITA' IMMOBILIARE IN VIA DEI CORSI N°33,
LOC.MARINA DI CARRARA - CONCESSIONE N°4/02 11/01/2002

PROPRIETARIO: Sig.ra Griselli Cesarina
residente a Quarceta (MS) in via Nuova Bergiola n°29 - tel.0585 777345
C.F. GRS CRN 49C 44B 832B


PROGETTISTA : Arch. Alessandra Danesi
residente a Carrara (MS) in Vicolo Bugliolo n°10 - tel.328.8485066
P.IVA 01047280456

TAVOLA N°3 STATO SOVRAPPOSTO SCALE 1:200 - 1:100

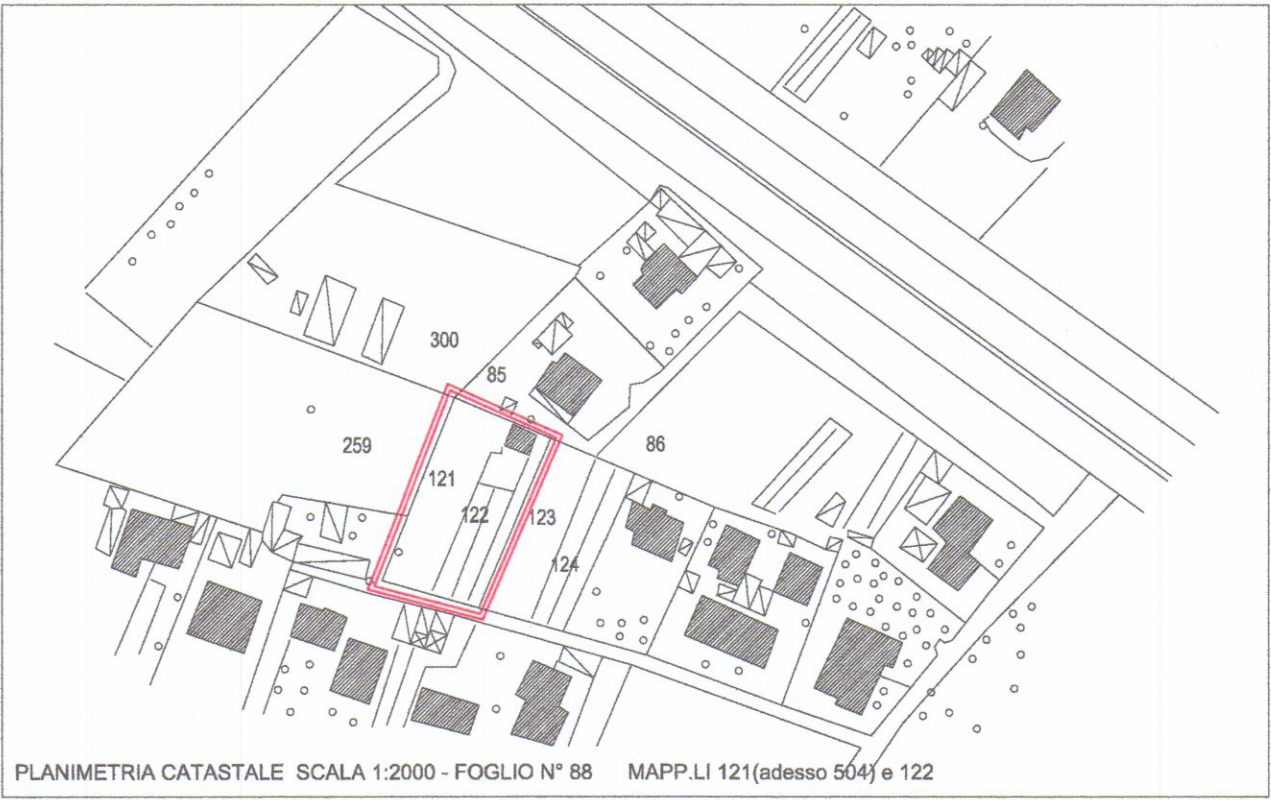


PLANIMETRIA CATASTALE SCALE 1:2000 - FOGLIO N° 88 MAPP.LI 121(adesso 504) e 122


SOVRAPPOSTO

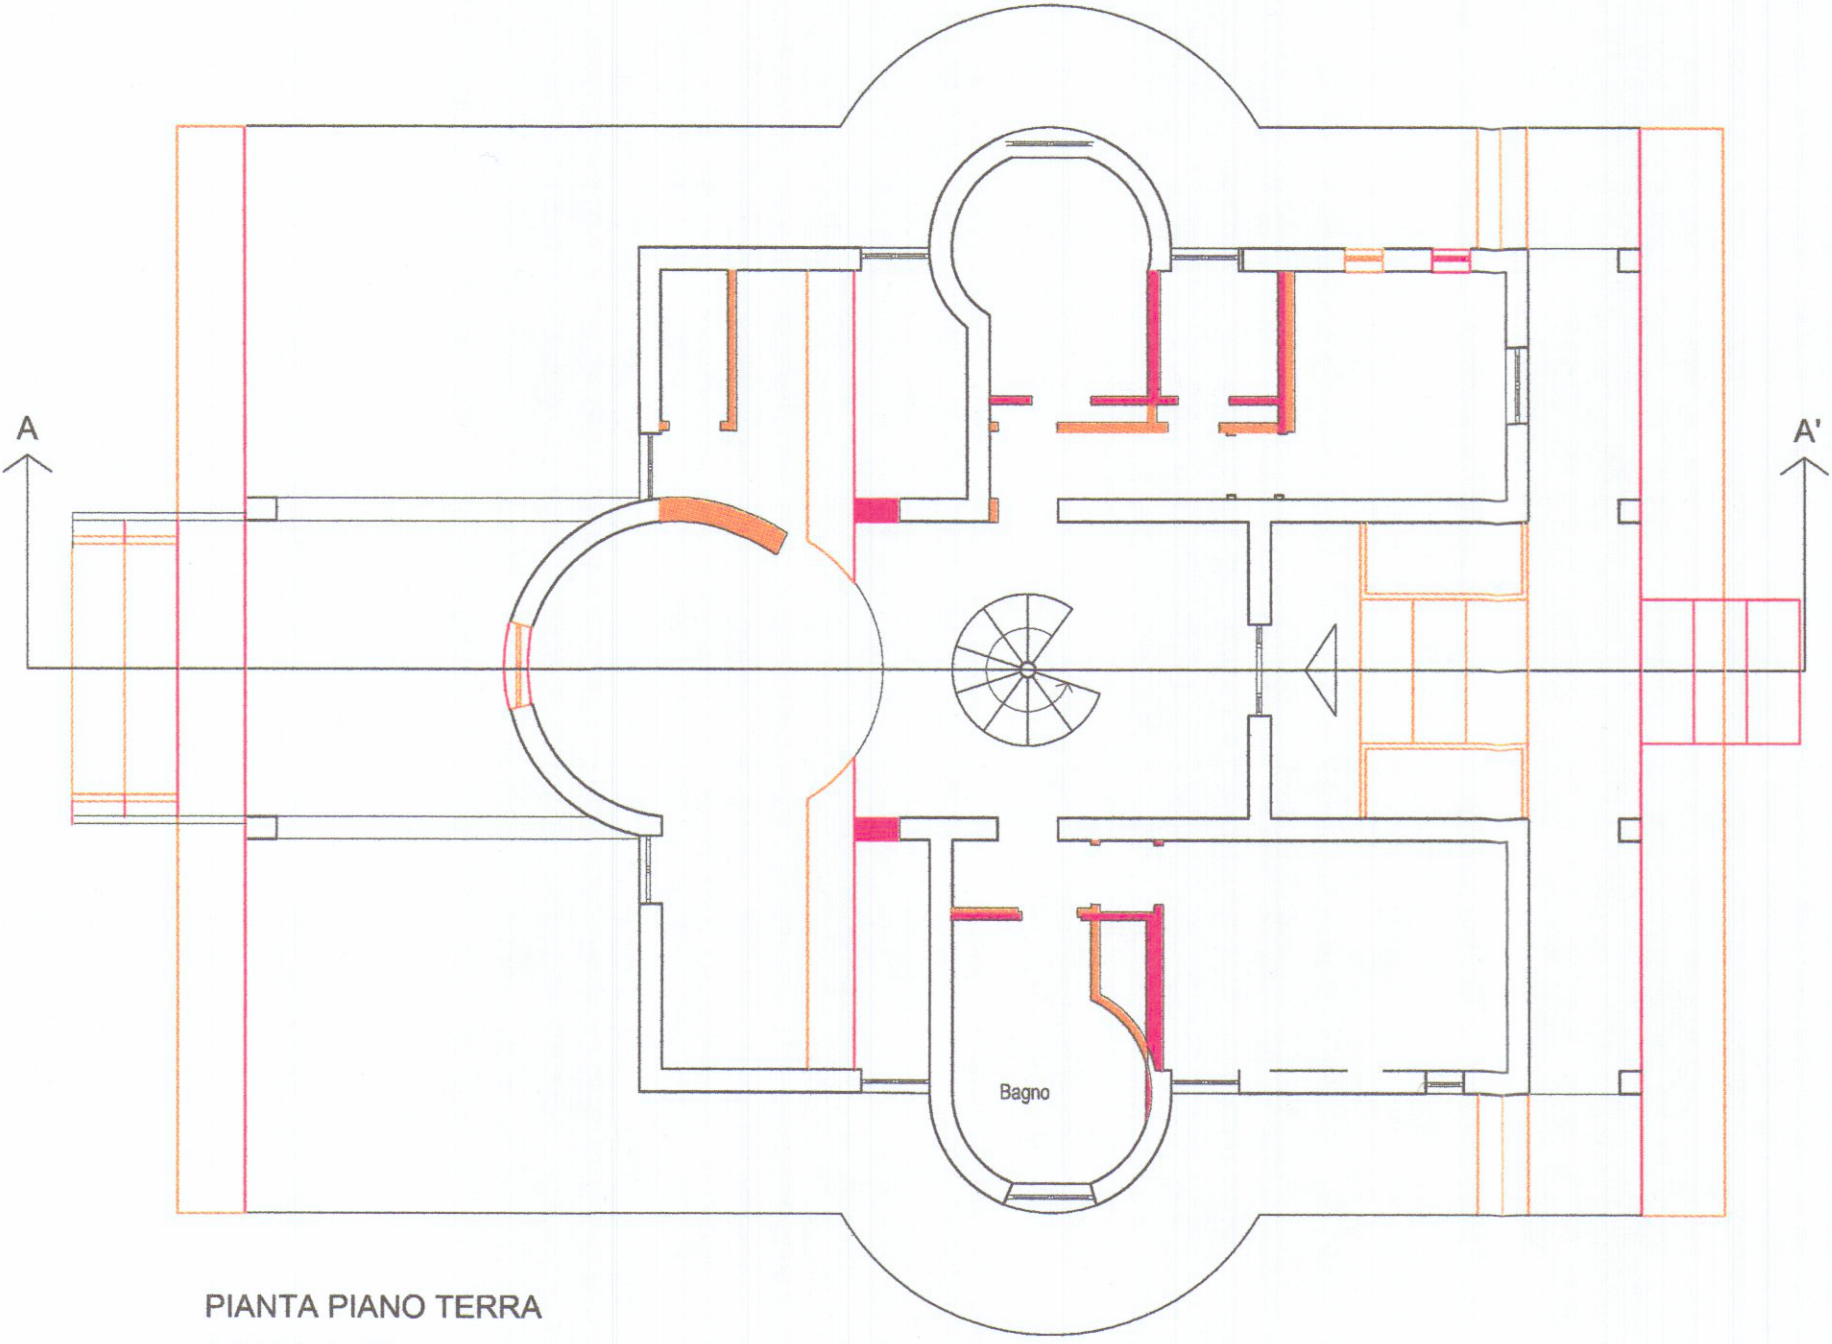


PIANTA PIANO TERRA
SCALA 1:100

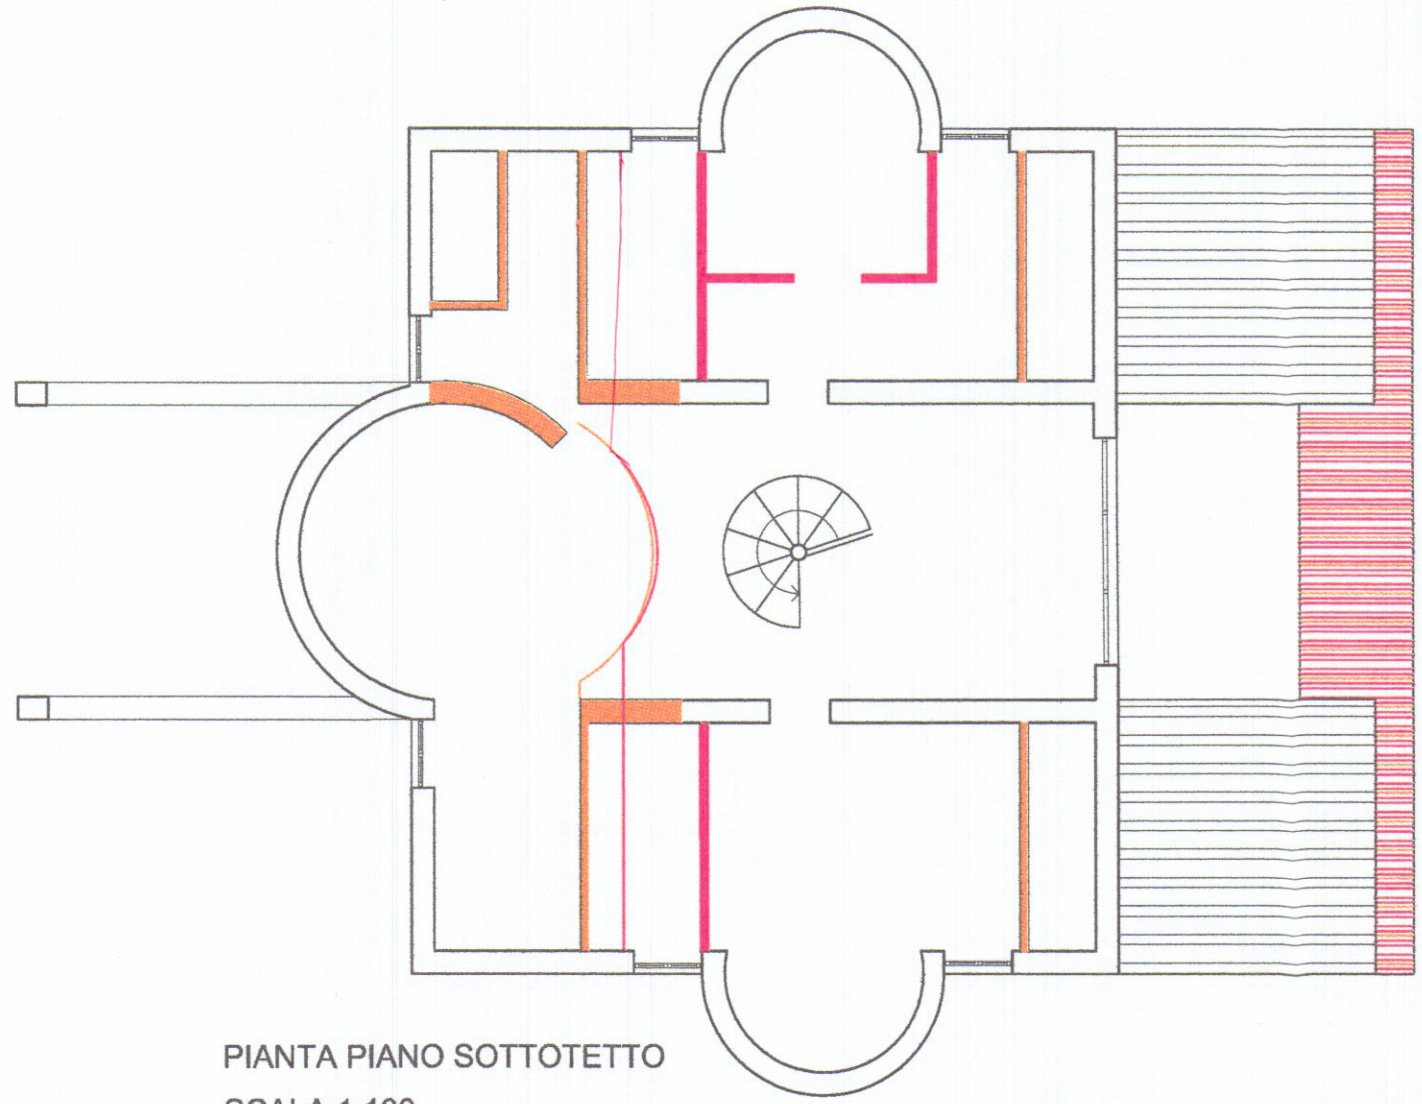


PIANTA PIANO SOTTOTETTO
SCALA 1:100

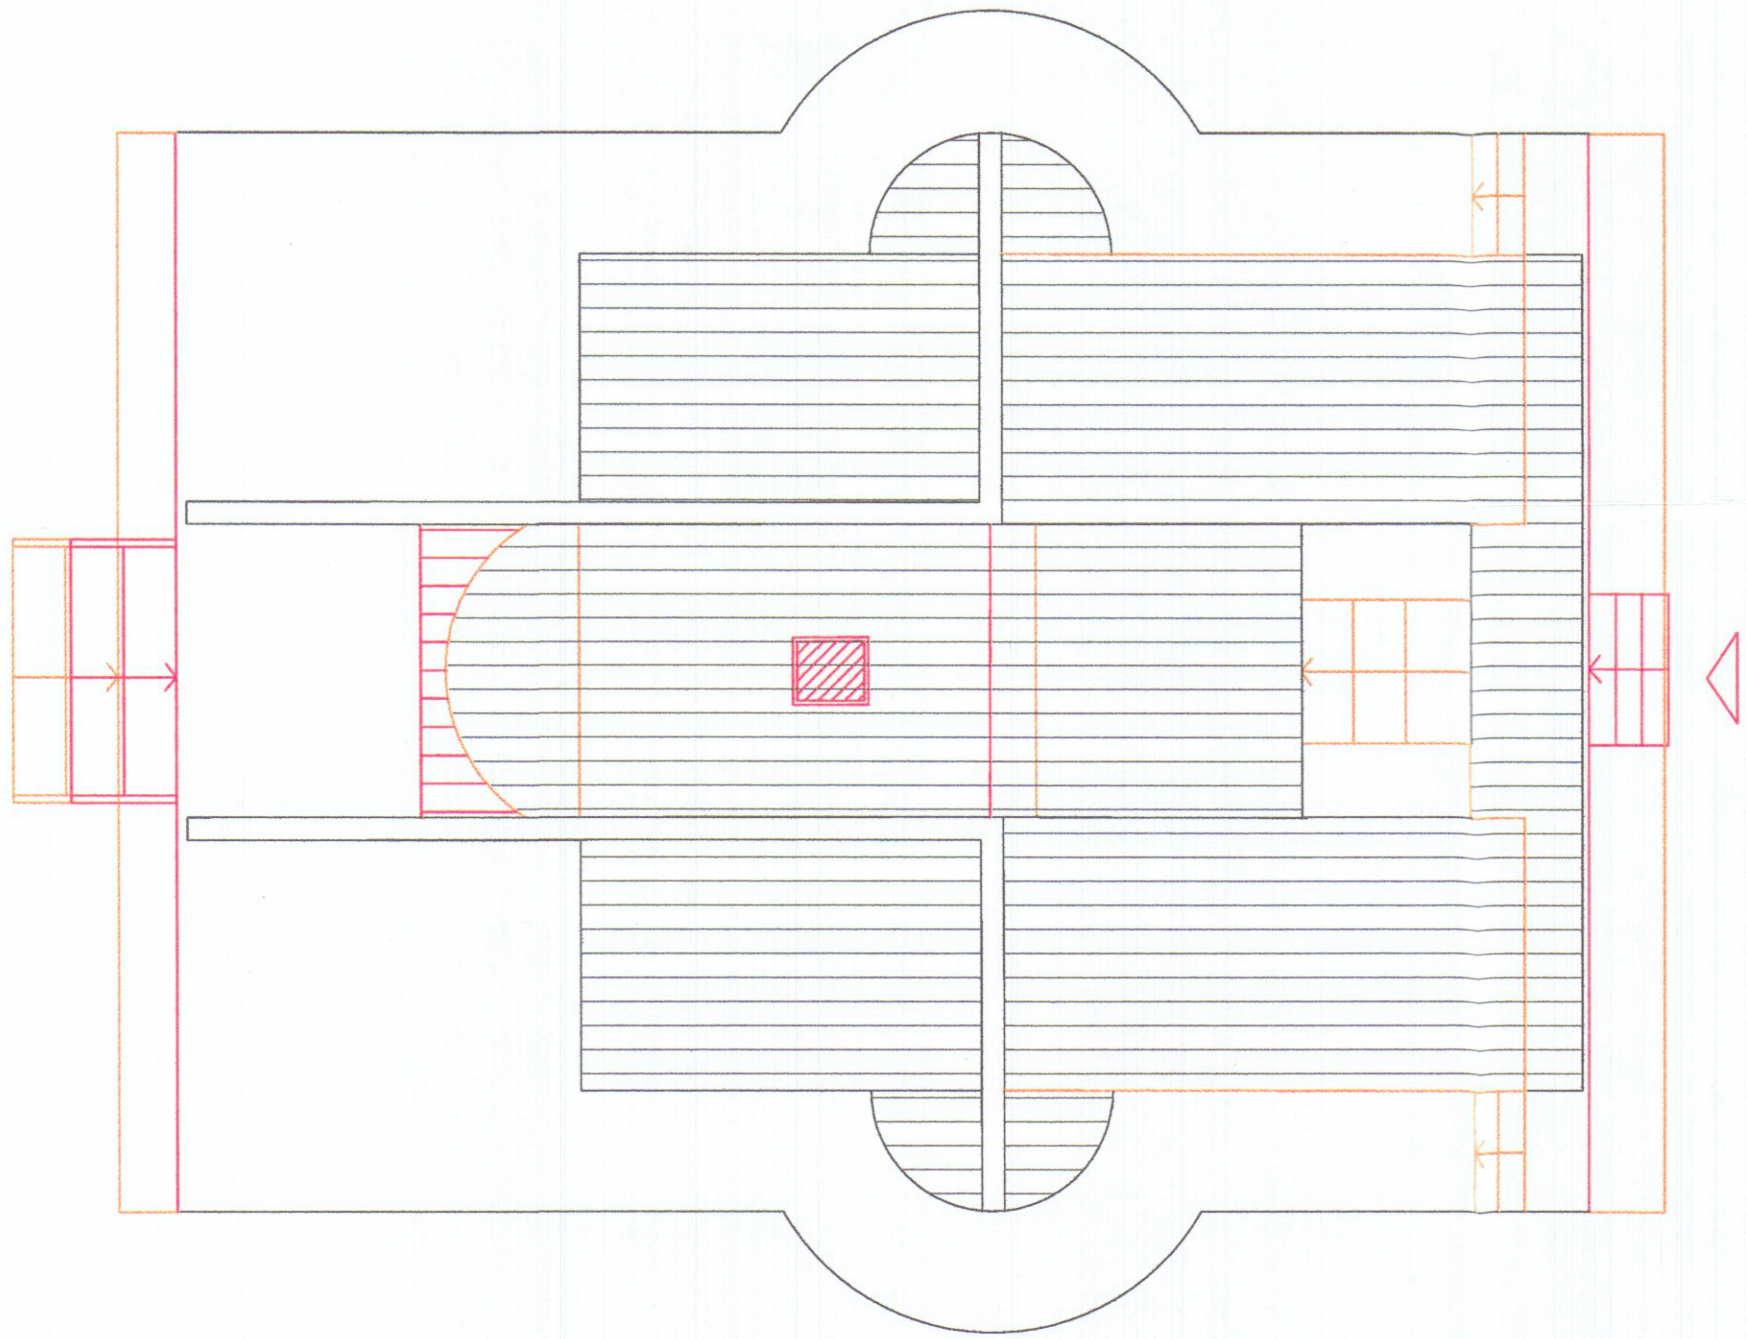


COPERTURE
SCALA 1:100

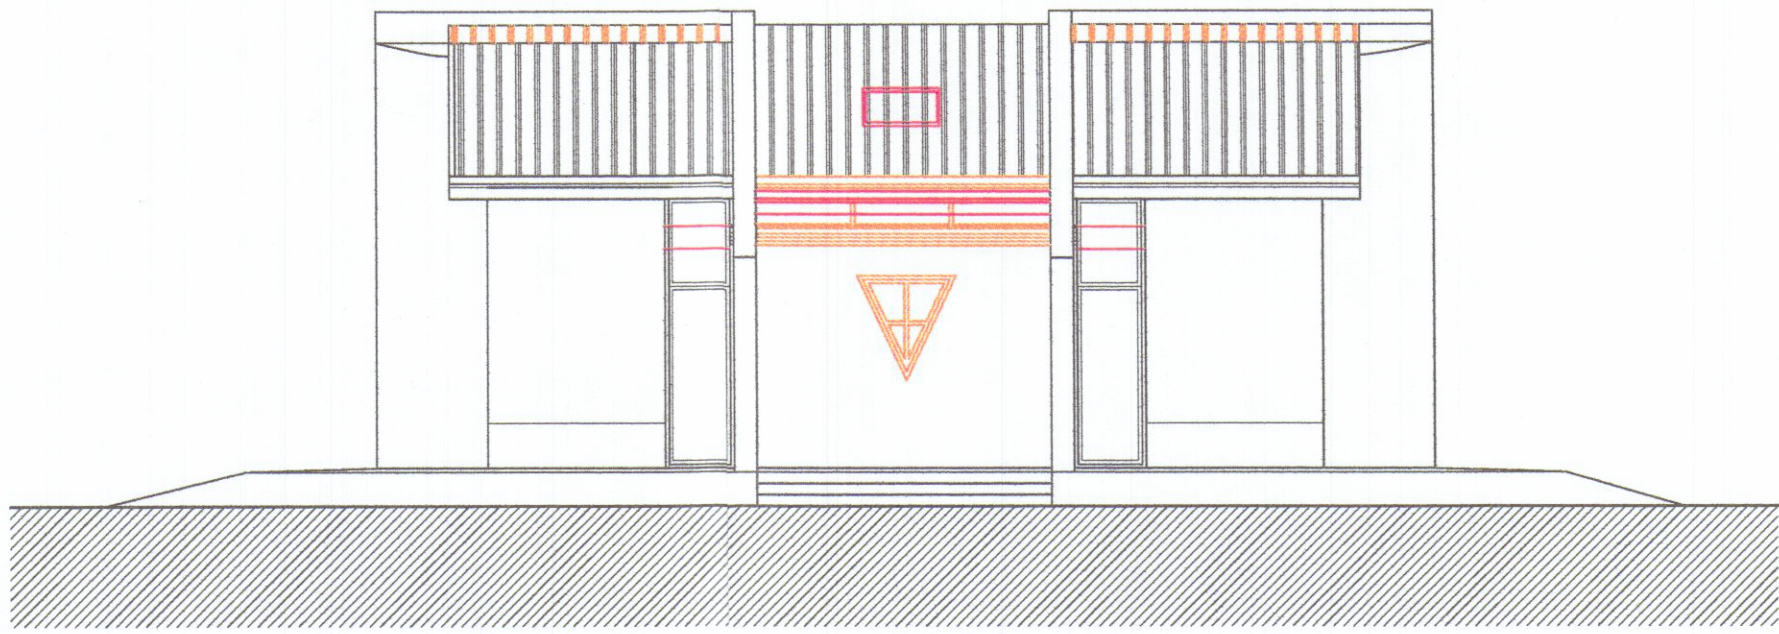


PROSPETTO LATO MARE
SCALA 1:100

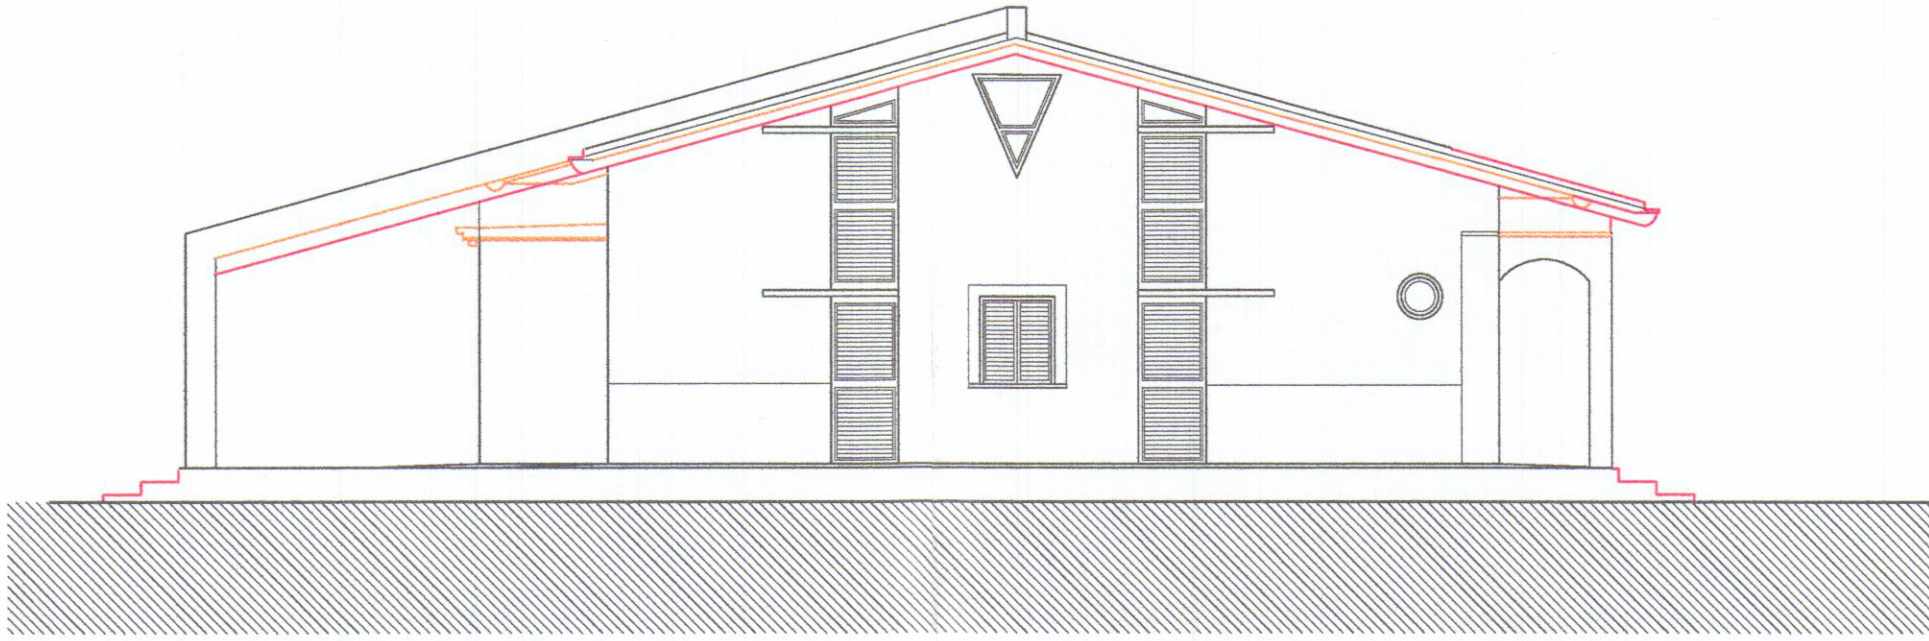

PROSPETTO LATO MASSA (UGUALE PROSPETTO LATO LA SPEZIA)
SCALA 1:100

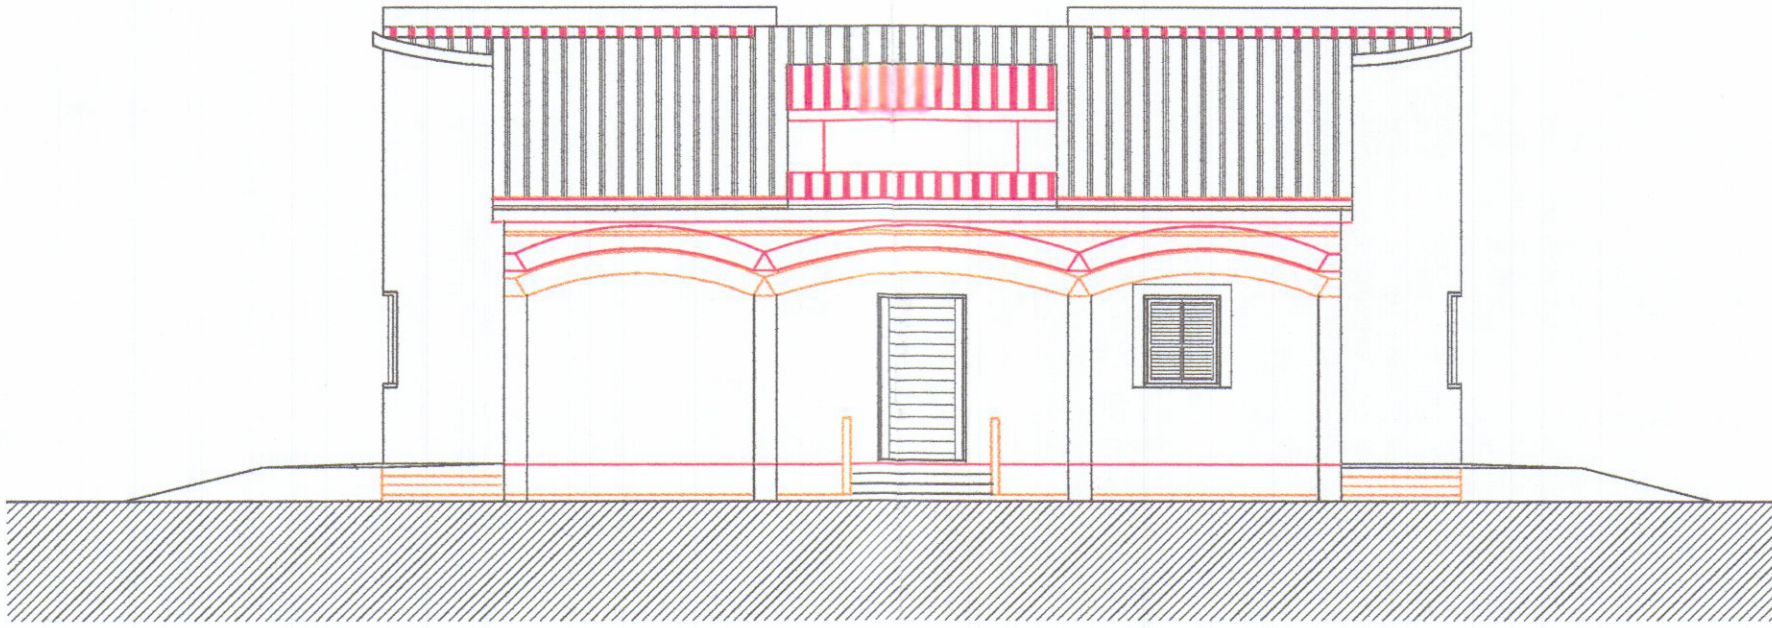

PROSPETTO LATO MONTI
SCALA 1:100

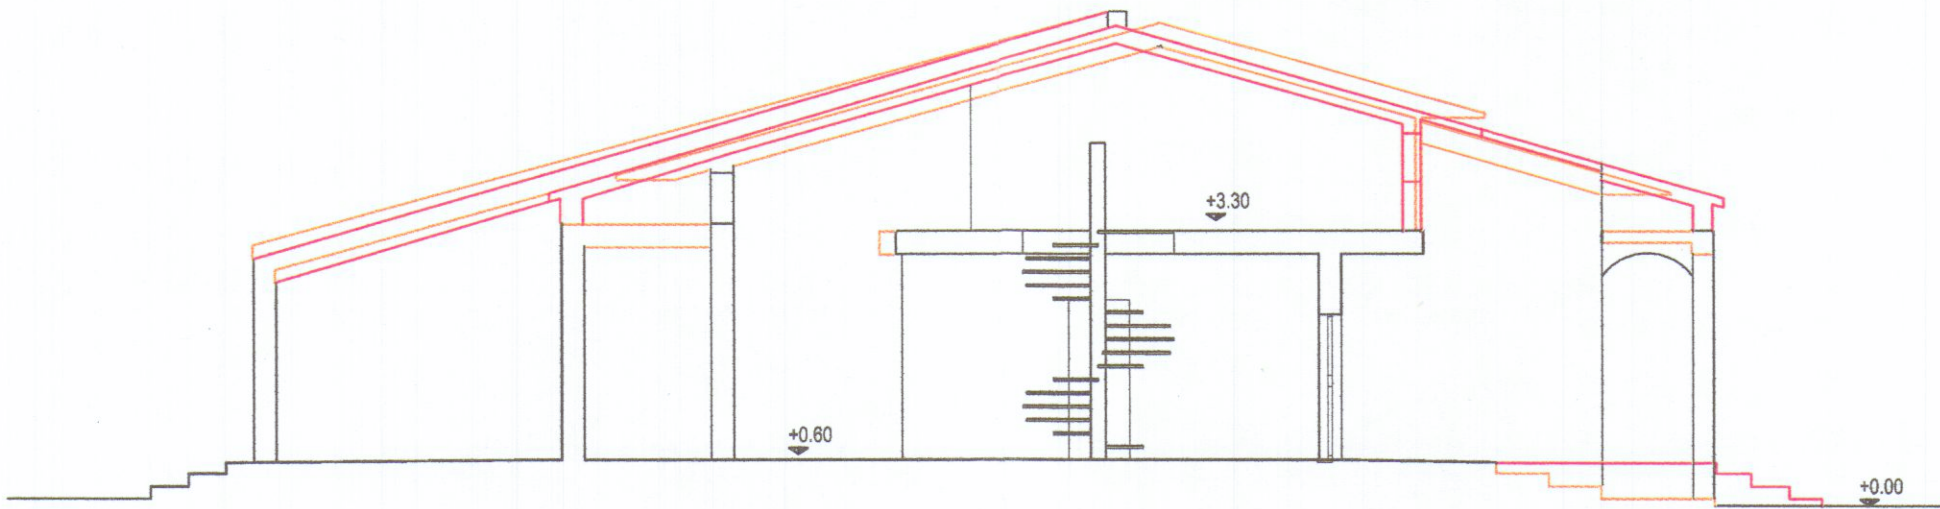

SEZIONE LONGITUDINALE
SCALA 1:100

