


24 NOV. 1970


APPROVATO

Approvato dal Sindaco alle condizioni
Indicate nel permesso di costruzione
N. 215 del 22 DIC. 1970
L'ING. CAPO


22 DIC. 1970 CONTROLLATO

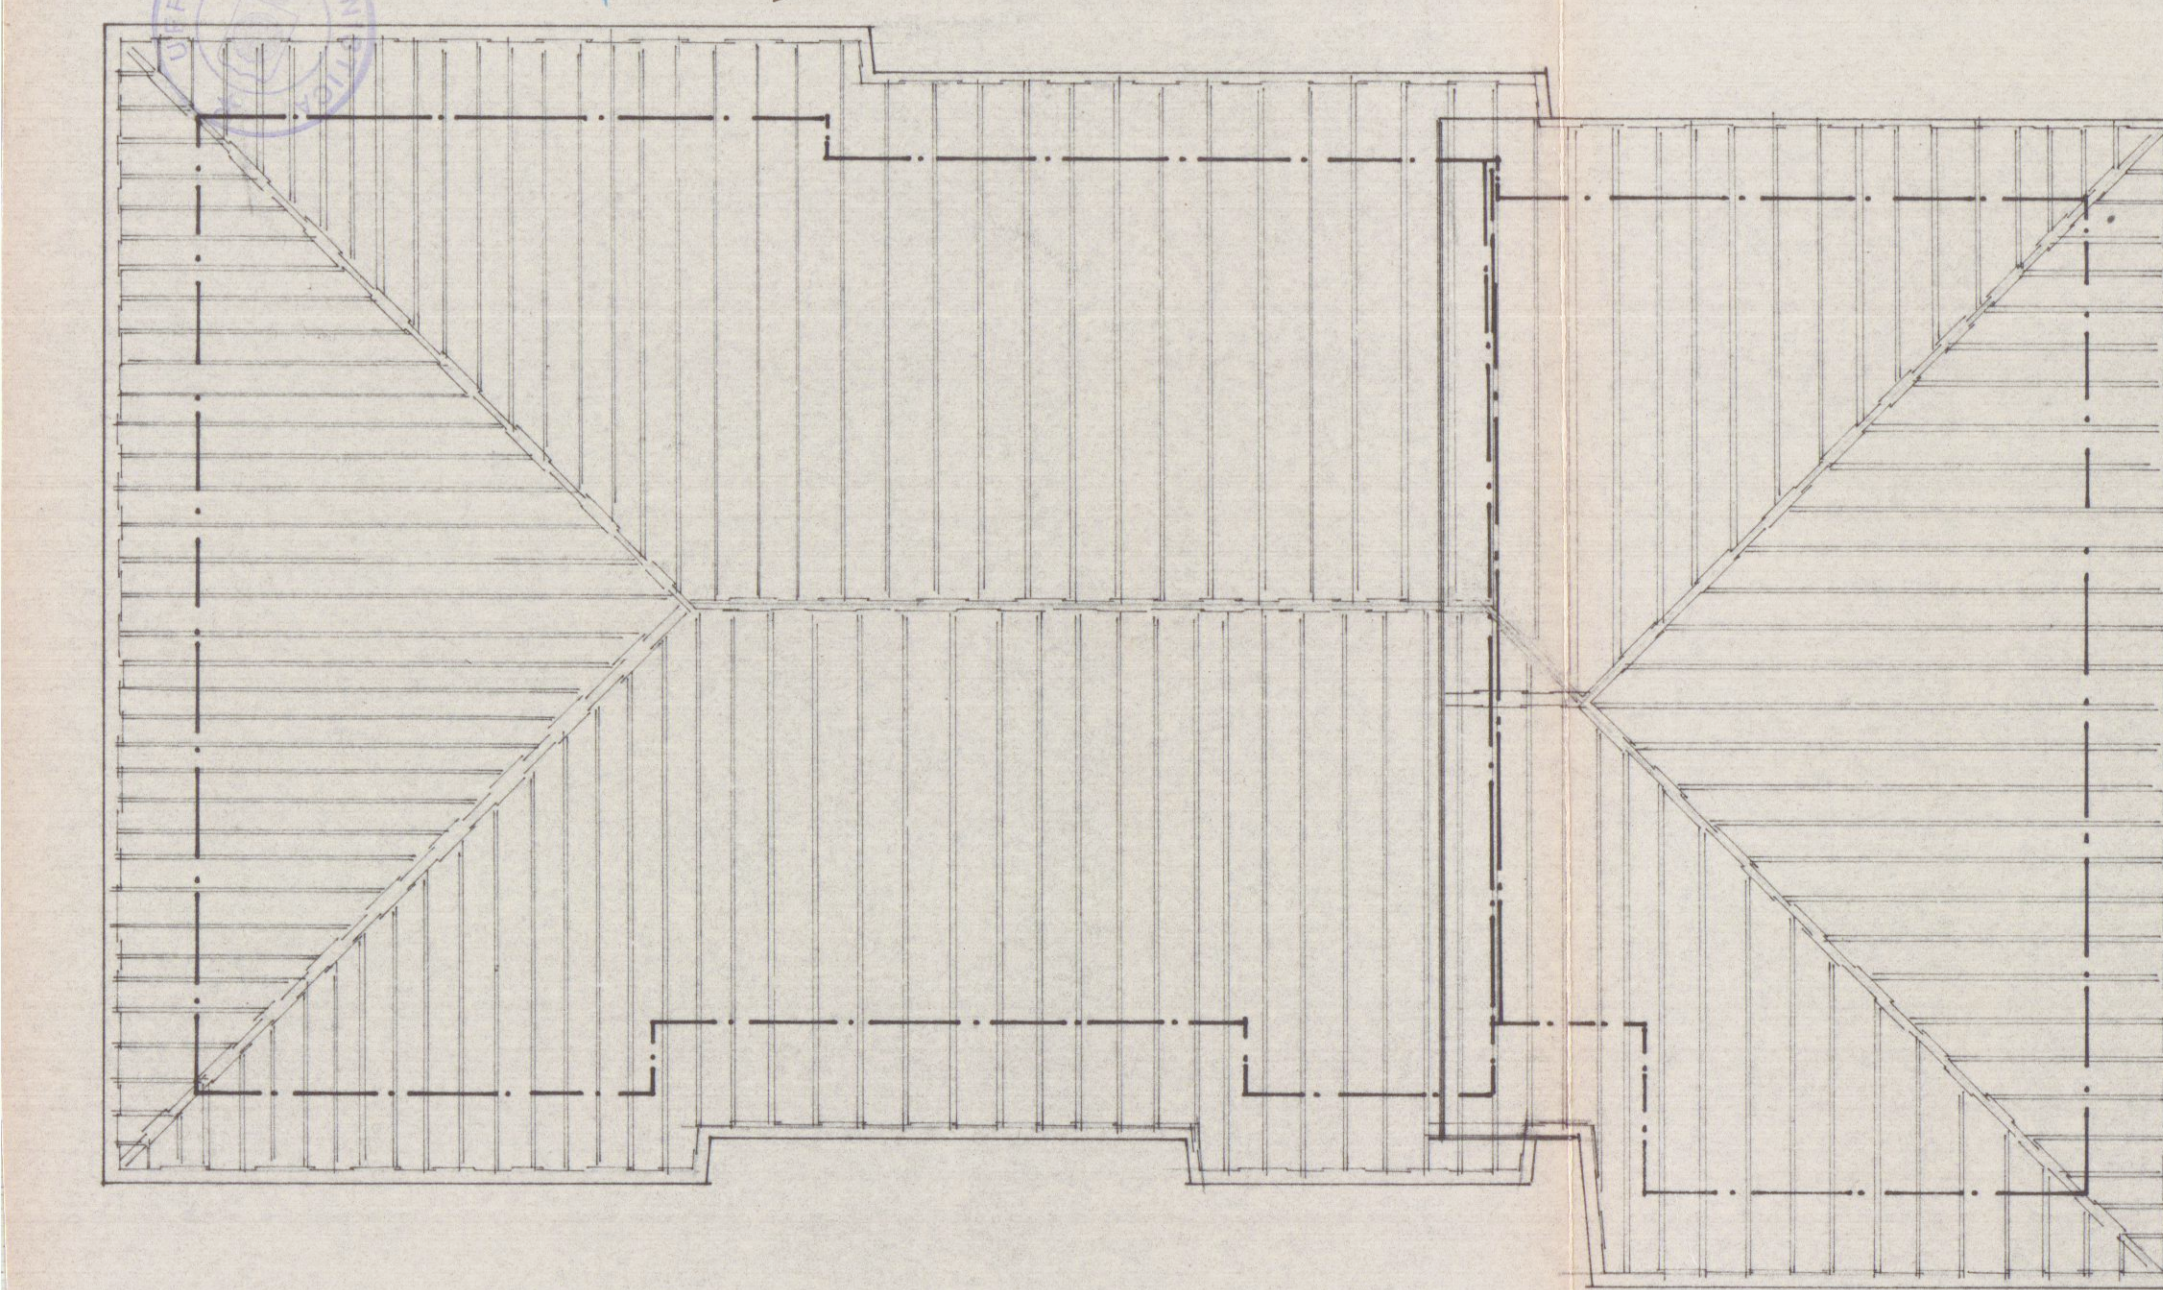


PROPRIETARIO: PIOLANTI SIRIO
LAVORO: FABB. AD USO ABITAZIONE DA ERIGERSI ALLA
CILDOHA VIA VIC. PERTICATA
PIANTE
TAV.2
SCALA 1:100.
Dott. Ing. Nicola Donatelli
Ingegnere

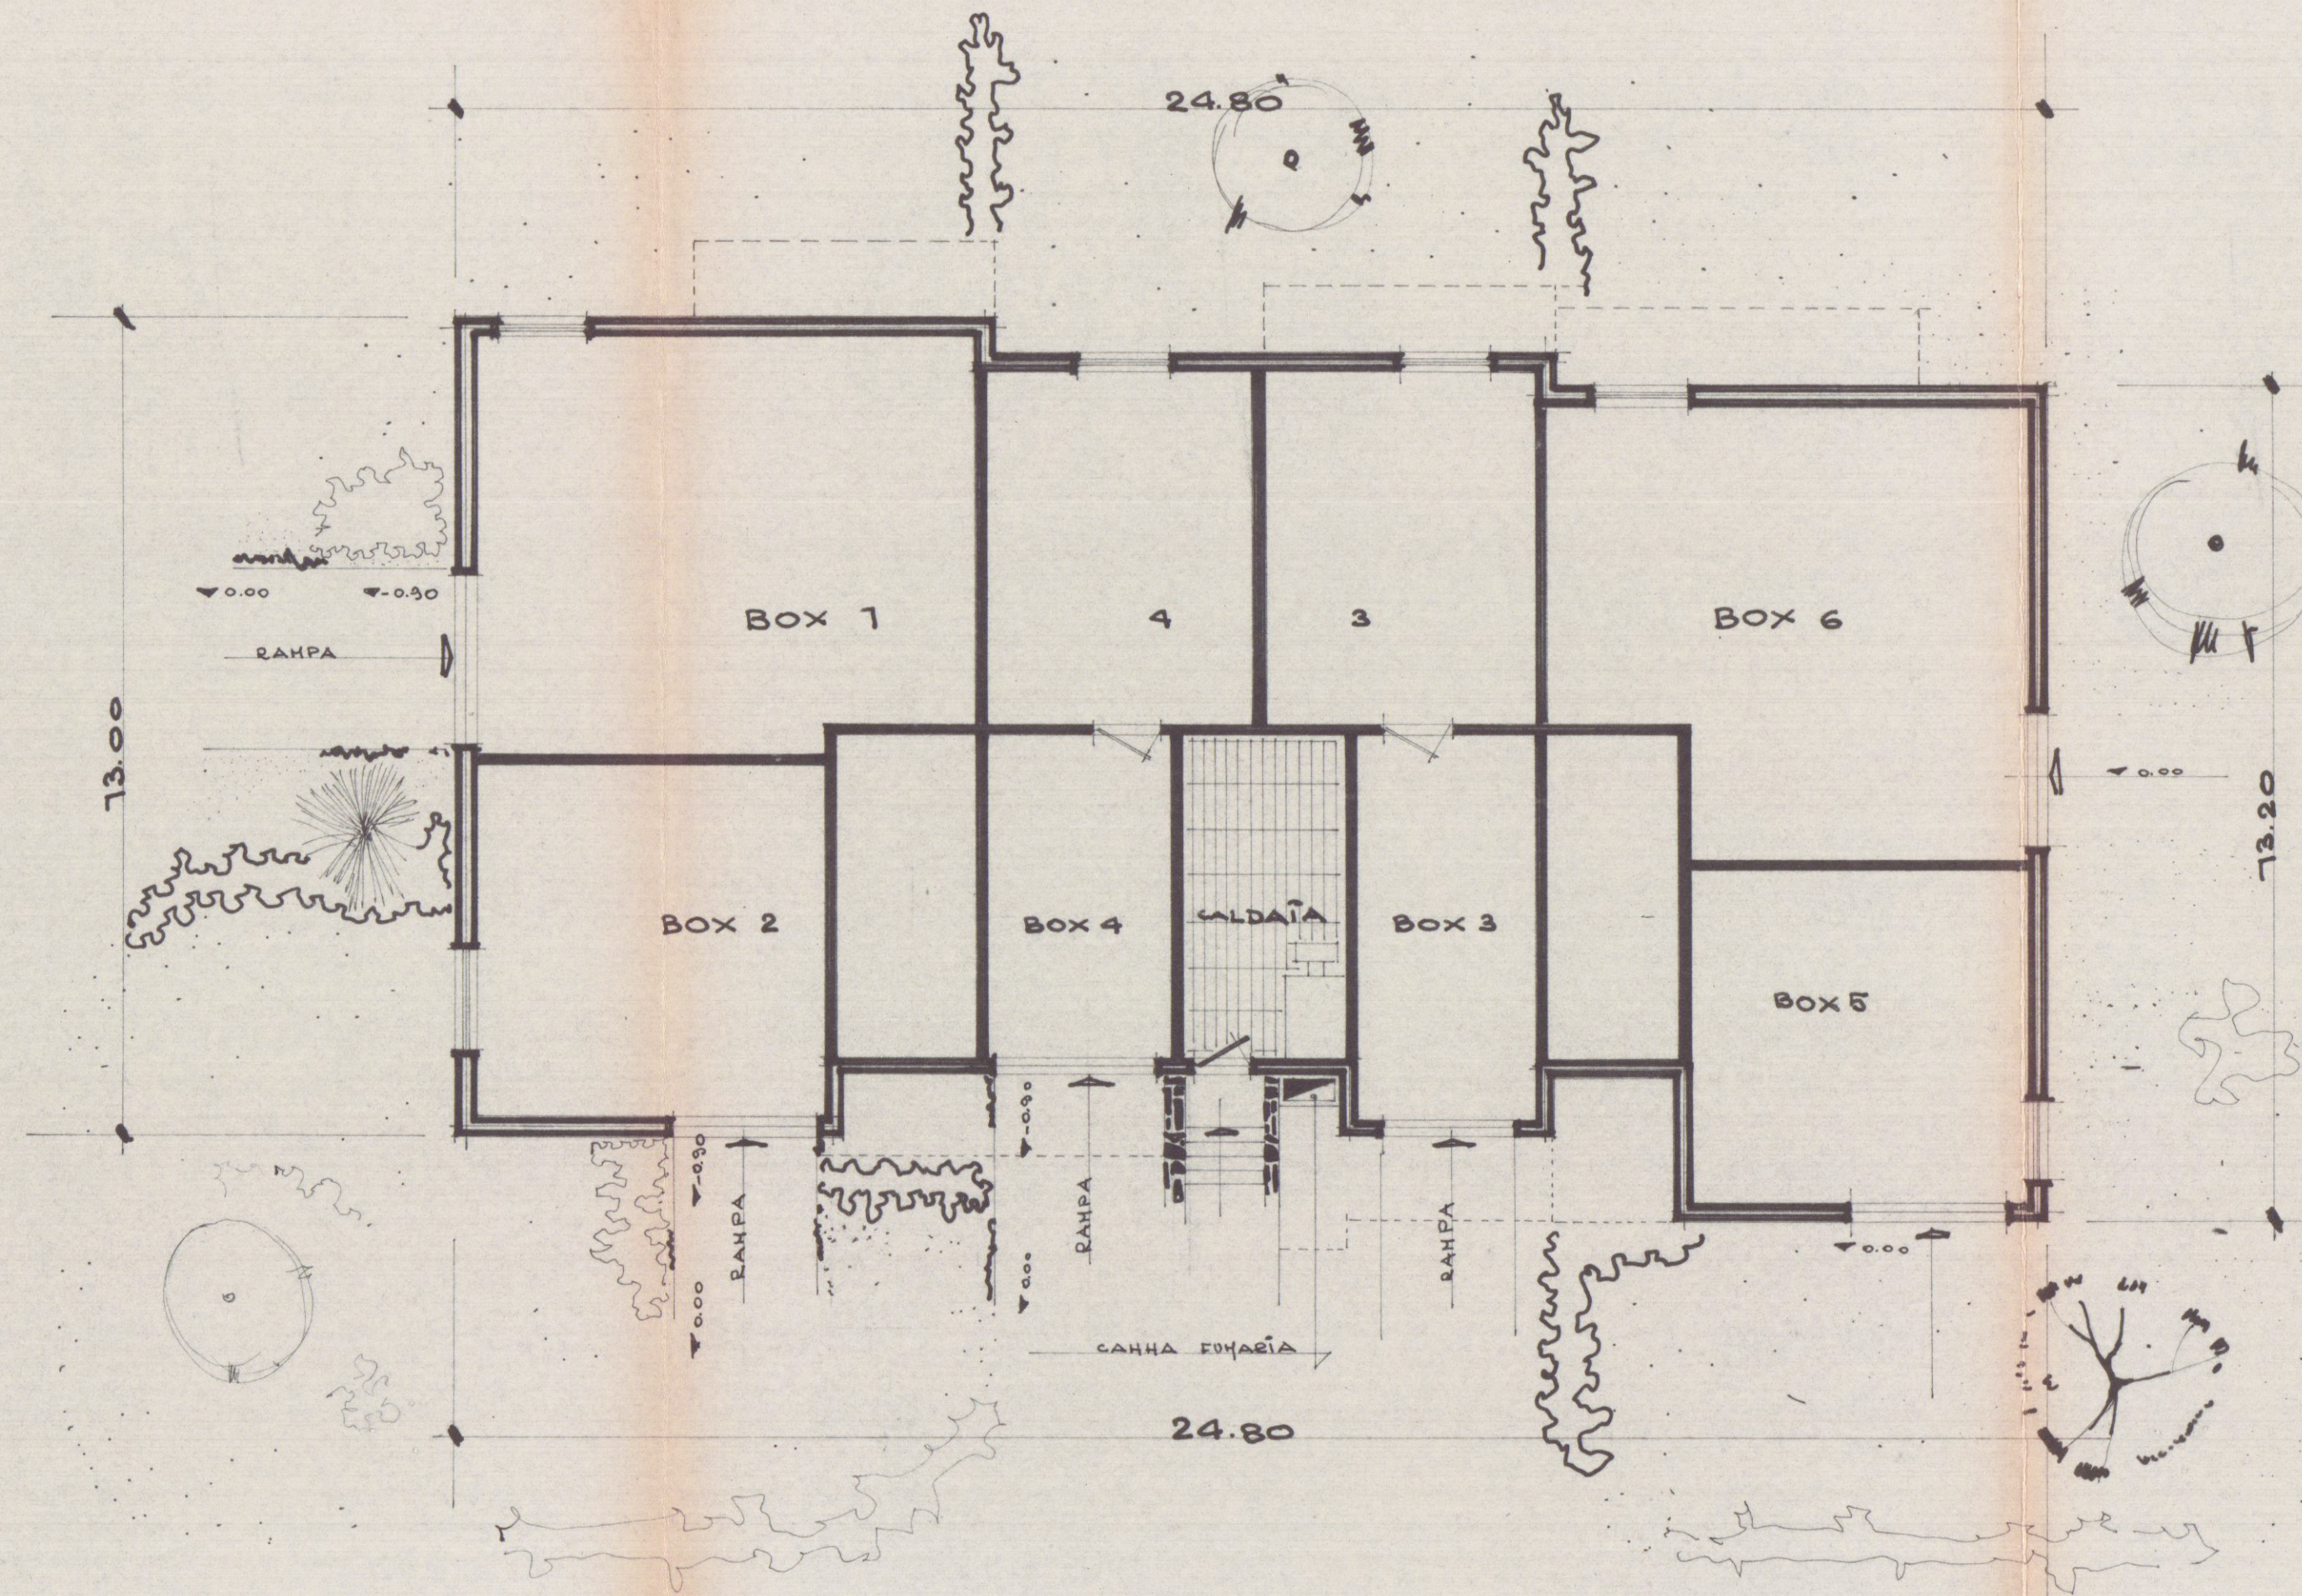

PIANTA GARAGES

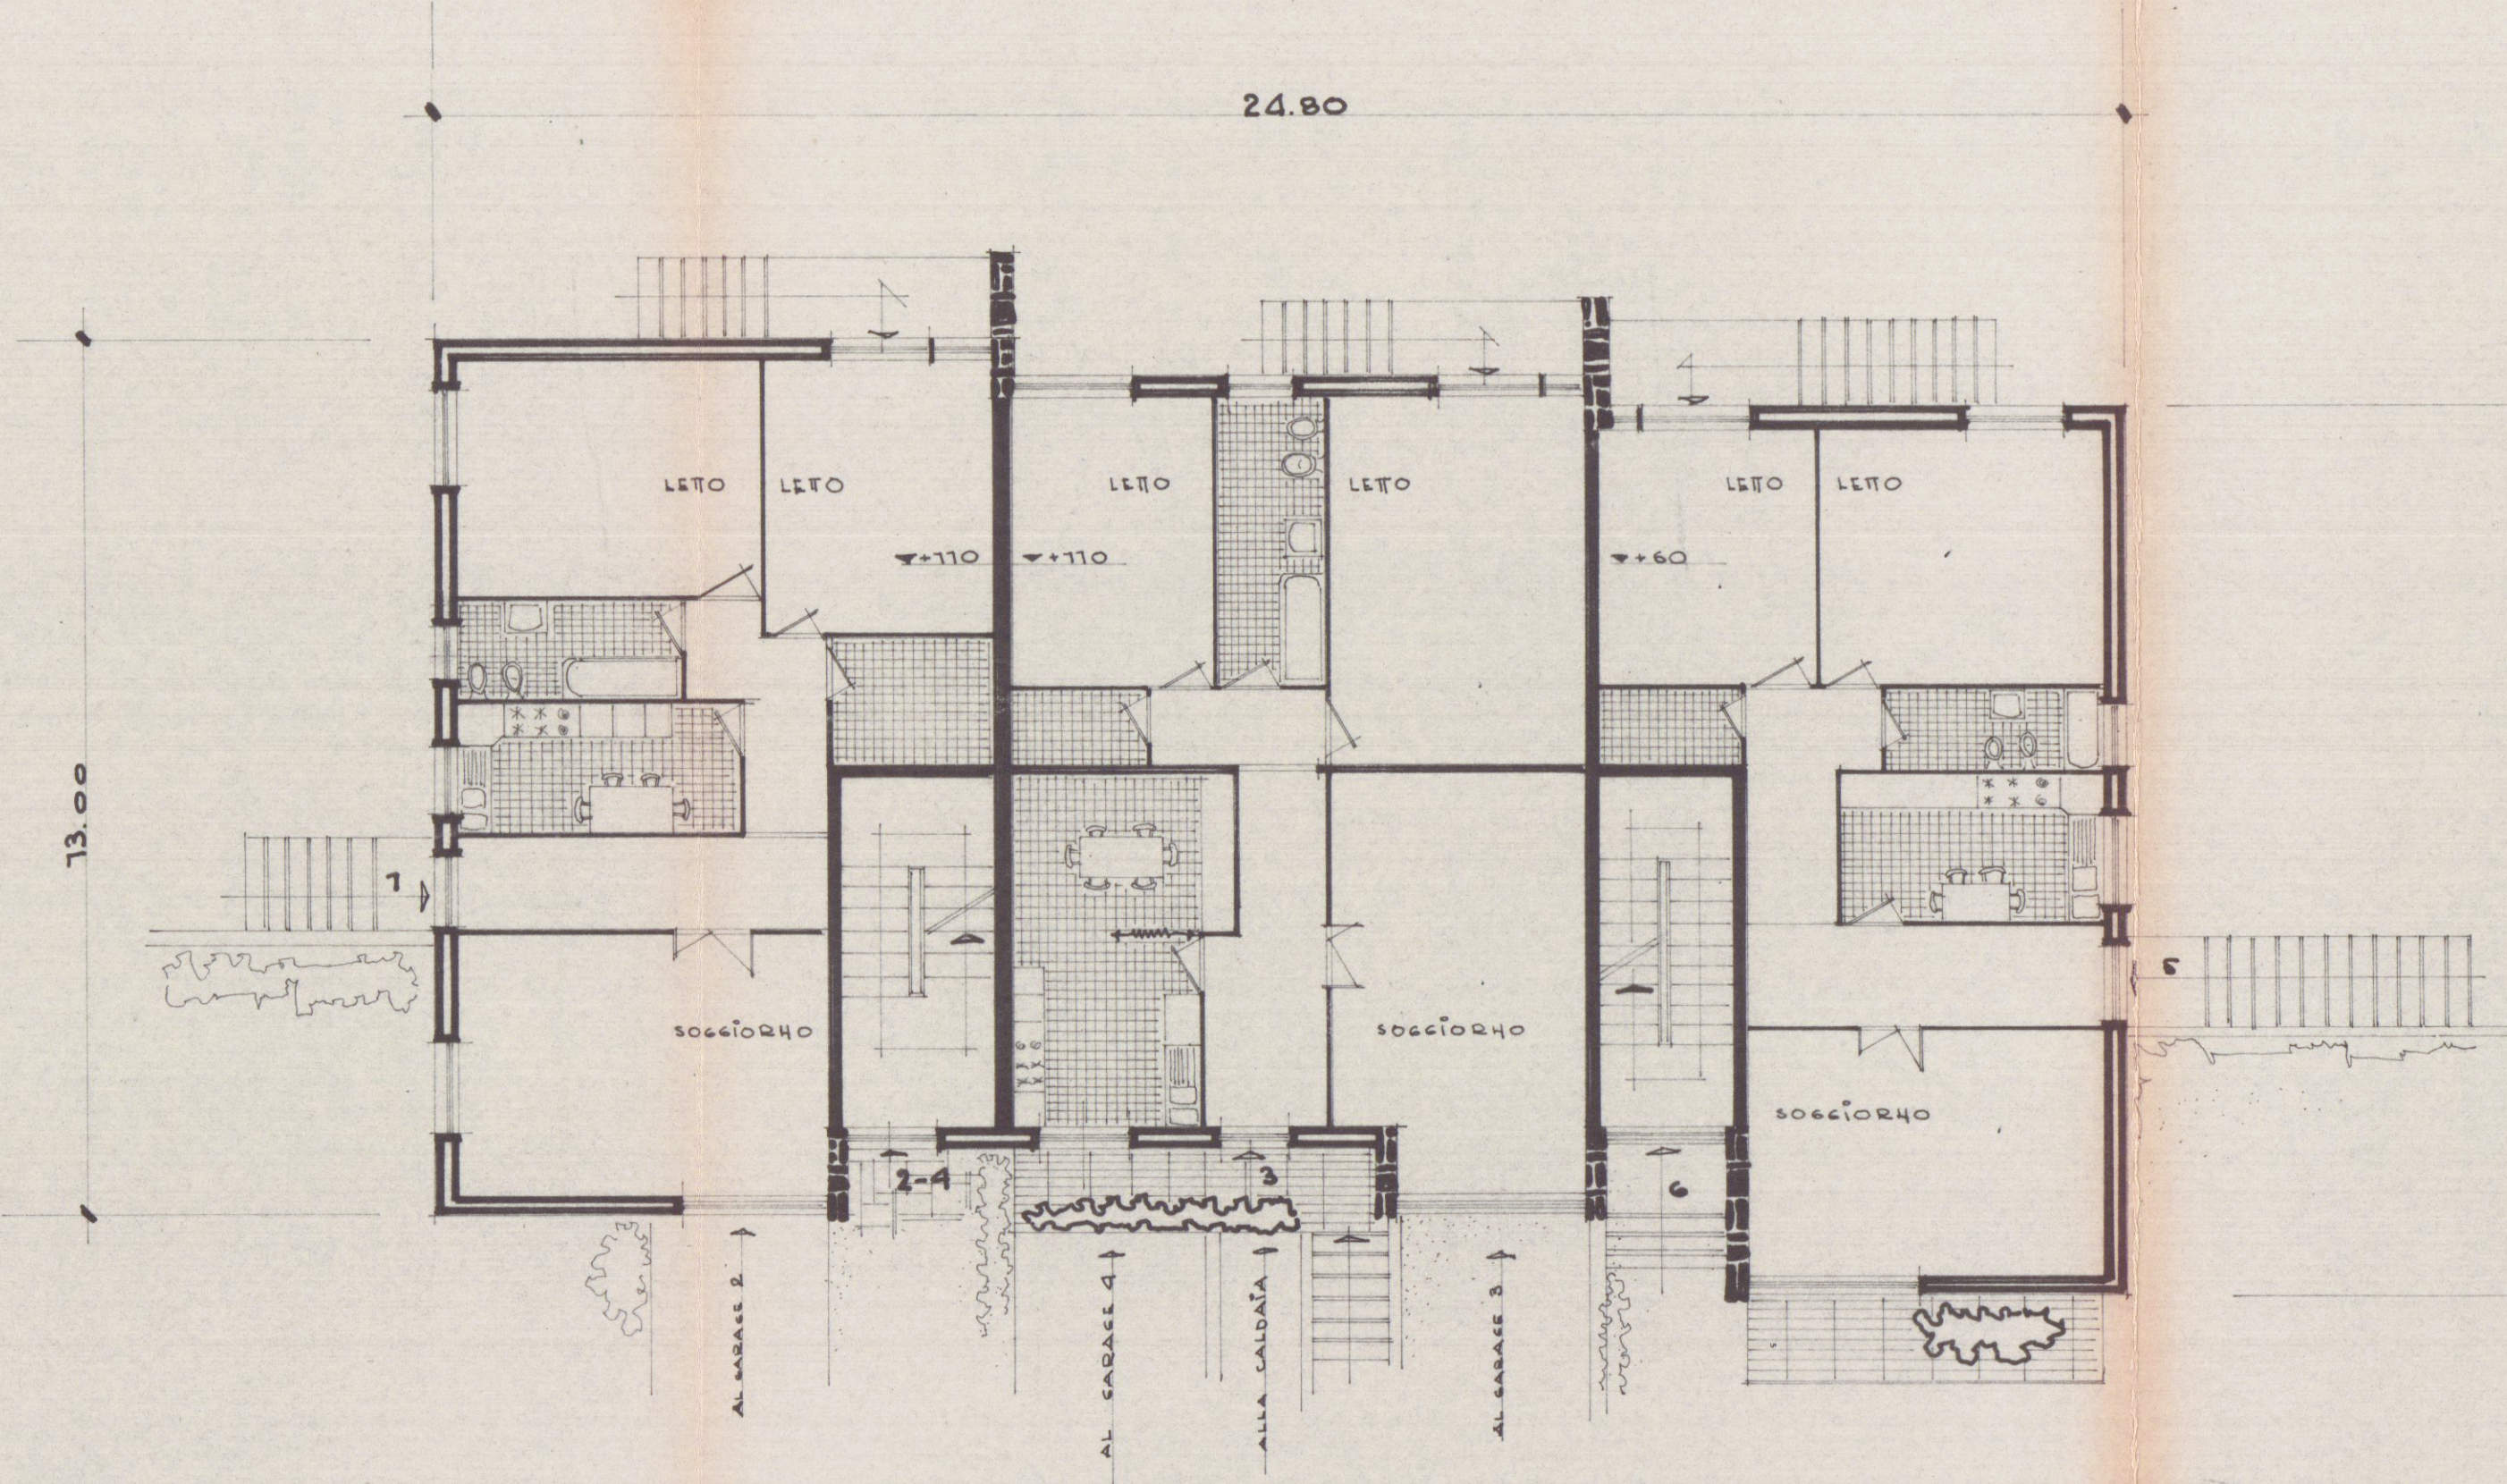

PIANTA PIANO TERRA

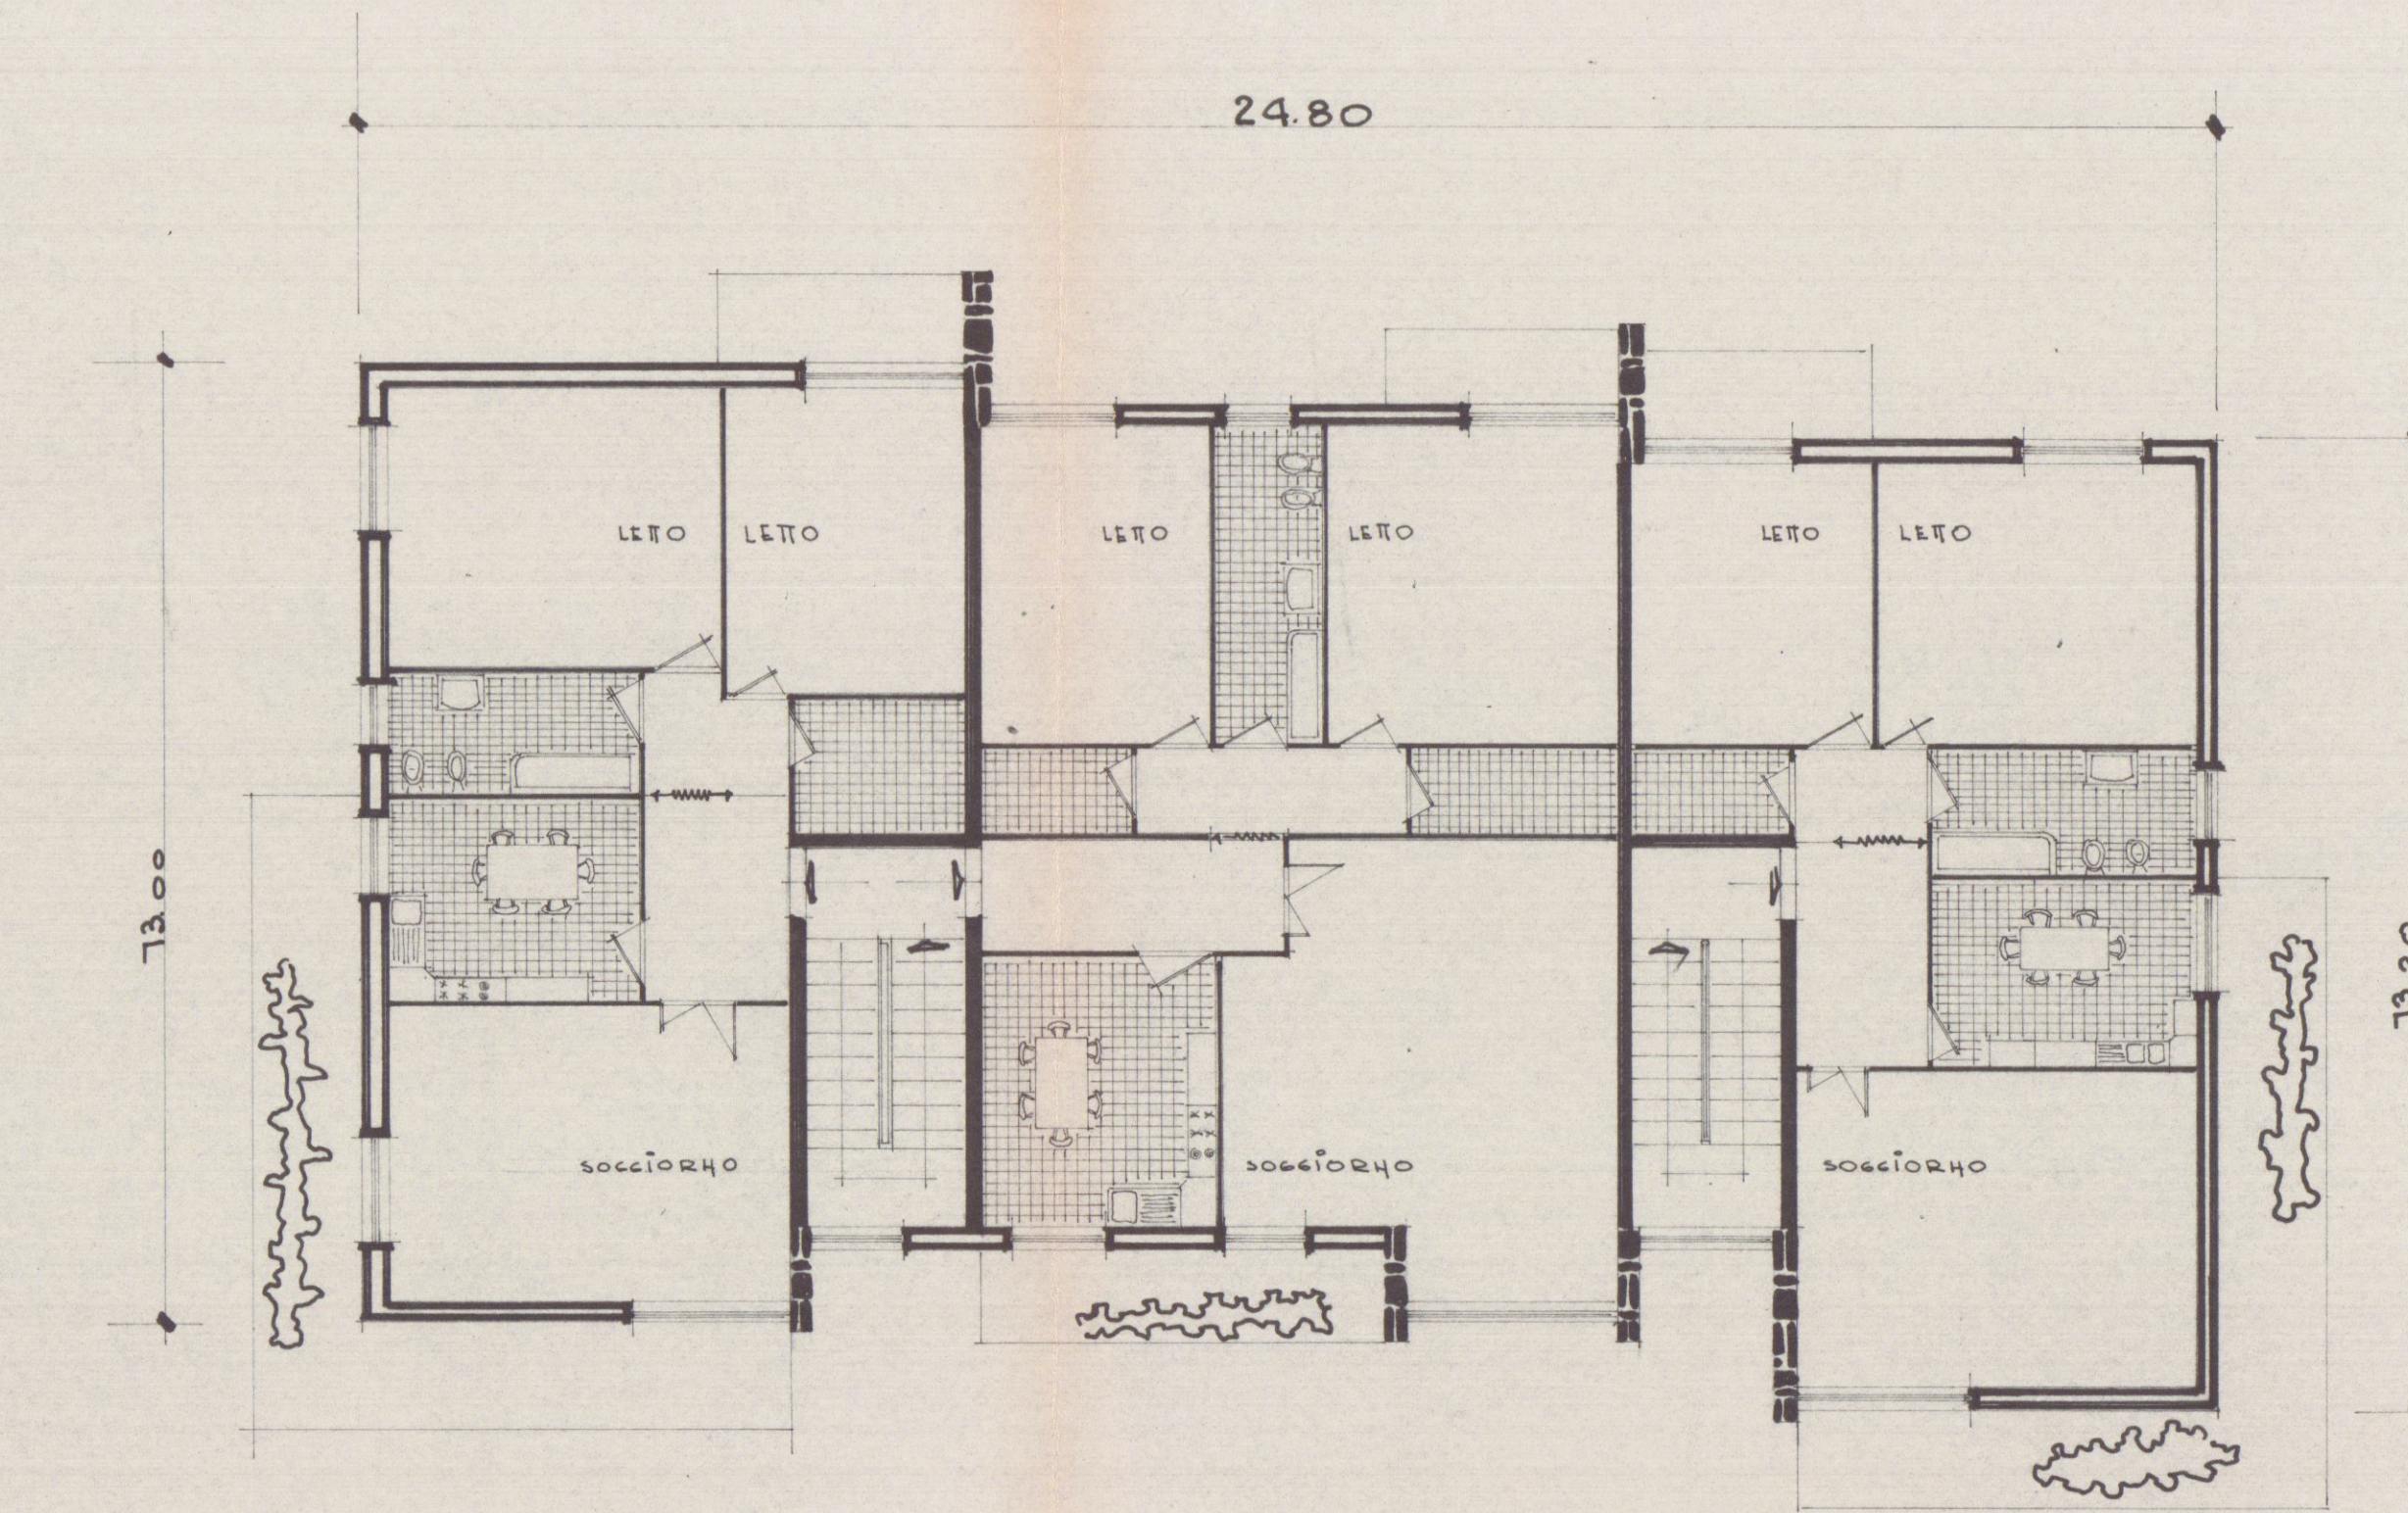

PIANTA PIANO PRIMO