




pianta piano terra

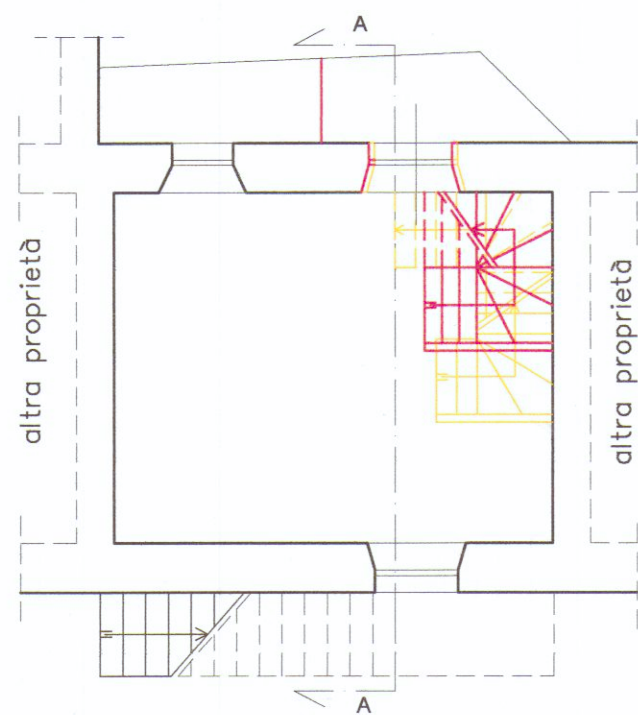



pianta piano secondo

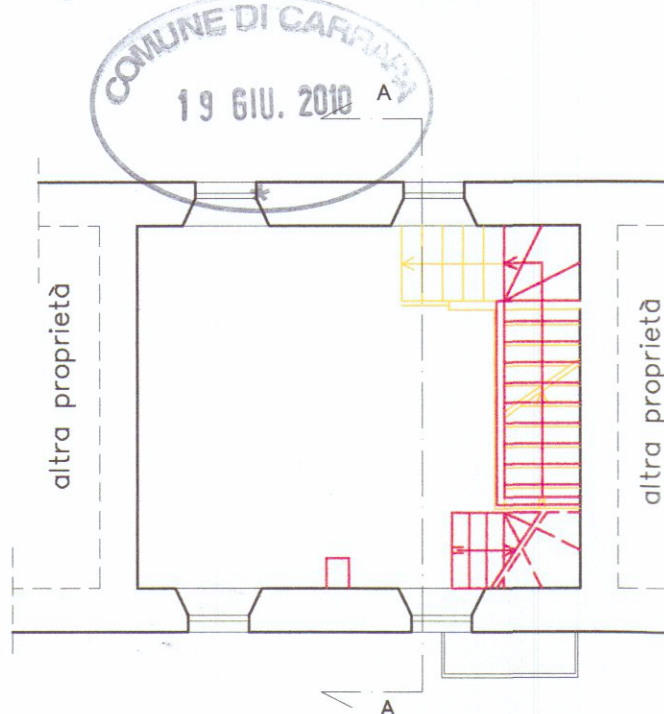


pianta piano primo

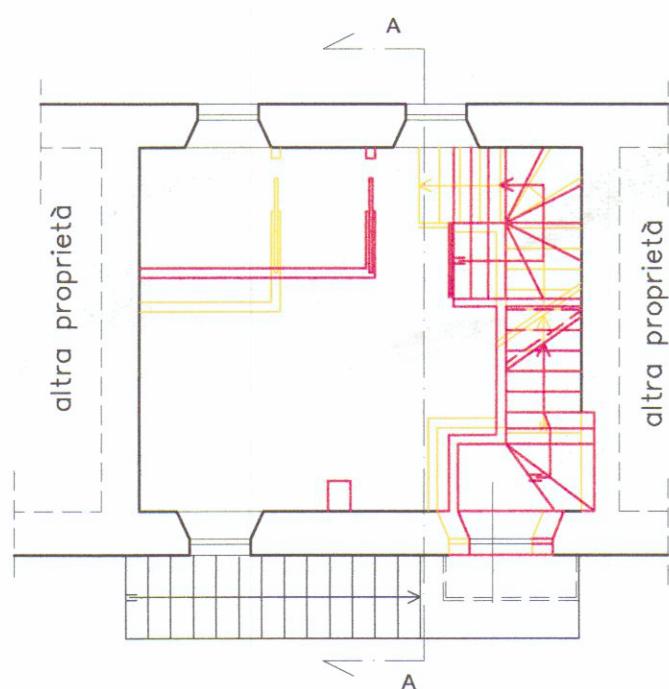


pianta piano terzo

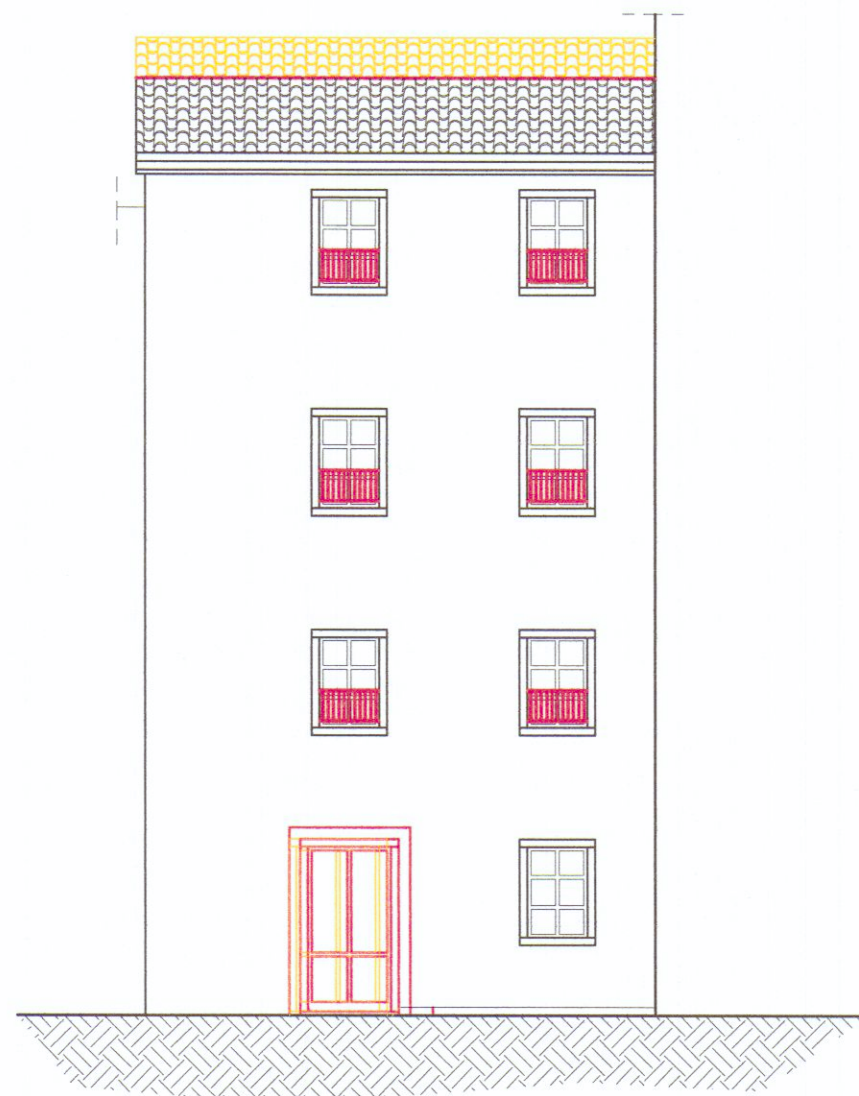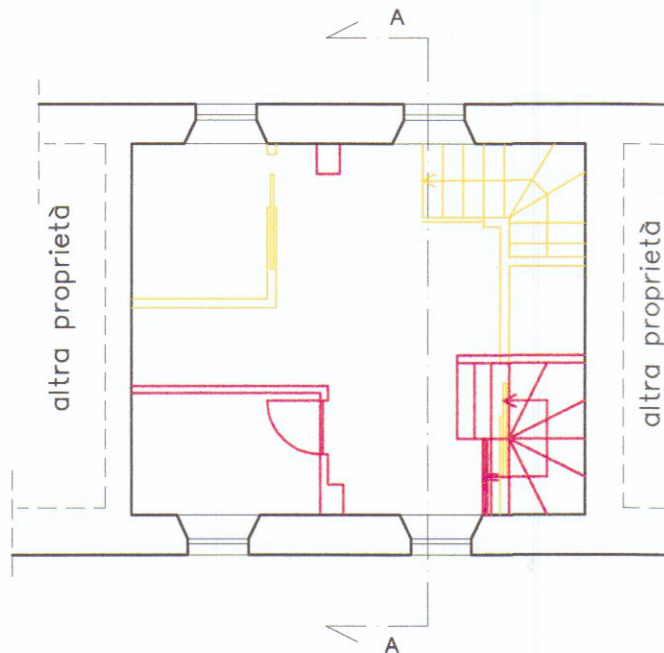


Prospetto lato Est

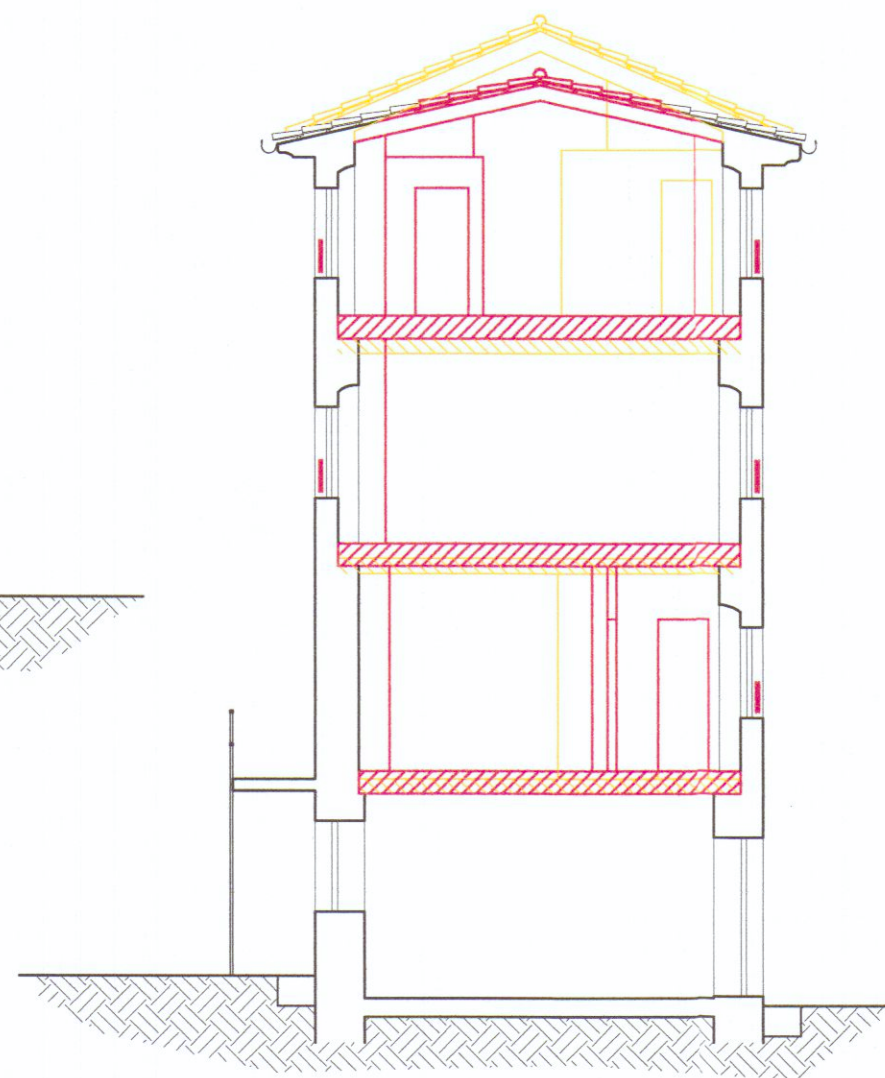

Sezione A-A

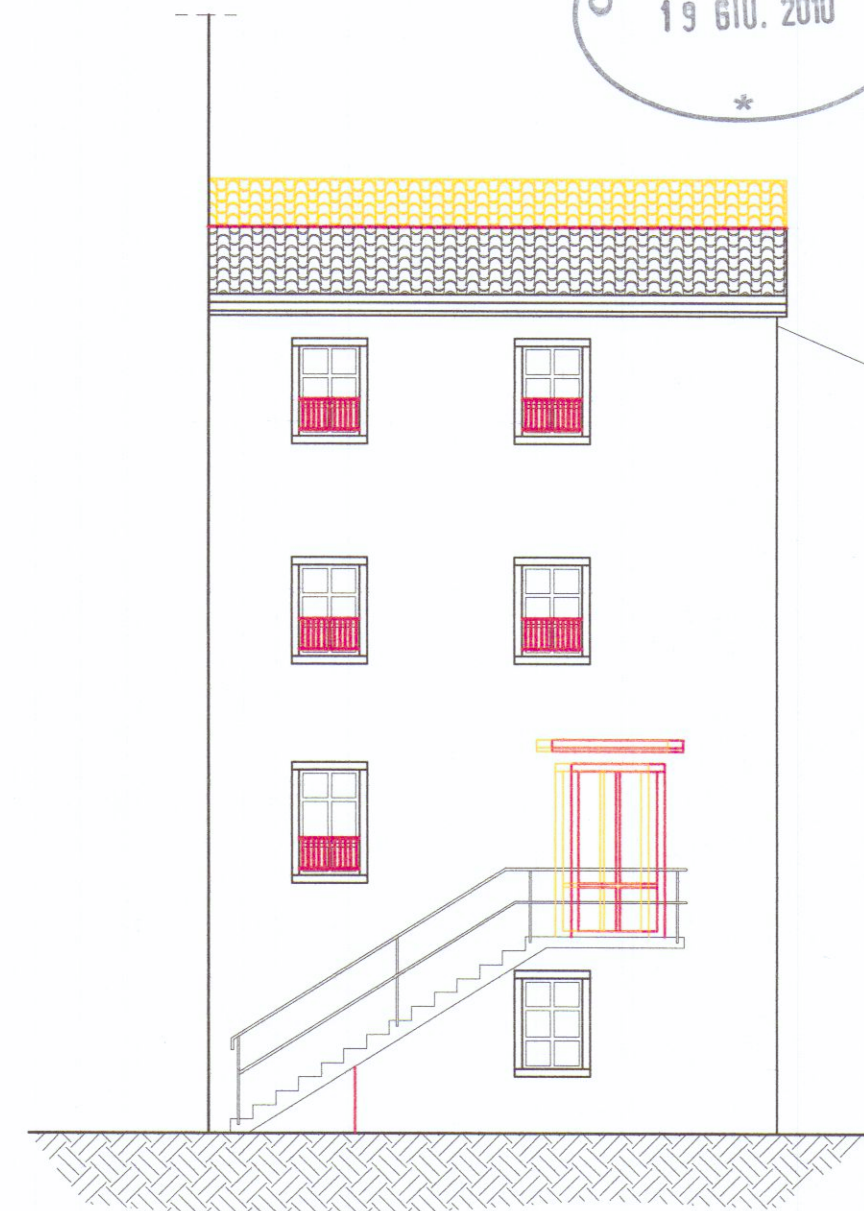

Prospetto lato Ovest

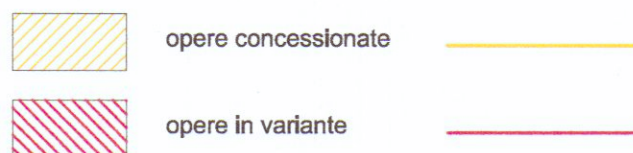

 COMUNE DI CARRARA ING. LAZZINI MASSIMILIANO tel.-fax. 0585-71821 Via Ghisellina n°8a 54033 Carrara	FIRMA: ORDINE DEGLI INGEGNERI DELLA PROVINCIA DI MASSA CARRARA Dott. Ing. Massimiliano Lazzini SEZIONE A° N° 704 Ingegnere civile, ambientale e edile Professione Industriale Registro degli Ingegnieri n° 1039 del 10/01/2009	OGGETTO: Opere su fabbricato esistente per la realizzazione di due unità	COMMITTENTE: Vatteroni Cristina
	TAVOLA: 1/2 pianta - prosp. - sez.		SCALA: 1:100
	STATO: SOVRAPPONTO		DATA: mag. 2010