

VARIANTE

PROGETTO PER LA COSTRUZIONE DI UN
FABBRICATO PER CONTO DEI SIGG.
BARSÌ PILADE-STELLA-CLEMENTINA-MARINO
PIETRO e PARDI UMBERTO

STRALCIO PLANIMETRICO
SCALA 1/2000
SEZ. A FOGL. 14
MAPPA 2061-2052

SCALA = 1/100
APPROVATO
30 MAR. 1976
CONTROLLATO
IL TECNICO

VARIANTE AL PROSPETTO
Approvata dal Sindaco alle condizioni
indicate in permesso di costruire
del 30.3.76
L. ING. CARO
F.lli


STUDIO TECNICO
Geom. RICCARDO GEMIGNANI
GARRARA

PARTICOLARE 1/500 RILIEVO
EFFETTUATO IN LOCO -


- Lotto A mq. 789 (+70,50)
- Lotto B mq. 815 (+70,50)
- Porzione in comune Lotti A+B
mq. 141,2
- Fabb. A sup. cop. mq. 214
- Fabb. B sup. cop. mq. 214

COMANDO PROVINCIALE DI POLIZIA
L. 18 MAR. 1976


Al sensi dell'art. 2 del D. Lgs. n. 267/71 1965
NULLA-OSTA per la costruzione incendi,
all'approvazione del progetto e costruzione che
siano osservate la presente e la comunicazione con nota
n. 1376 del 6 Maggio 1974
Il Comandante

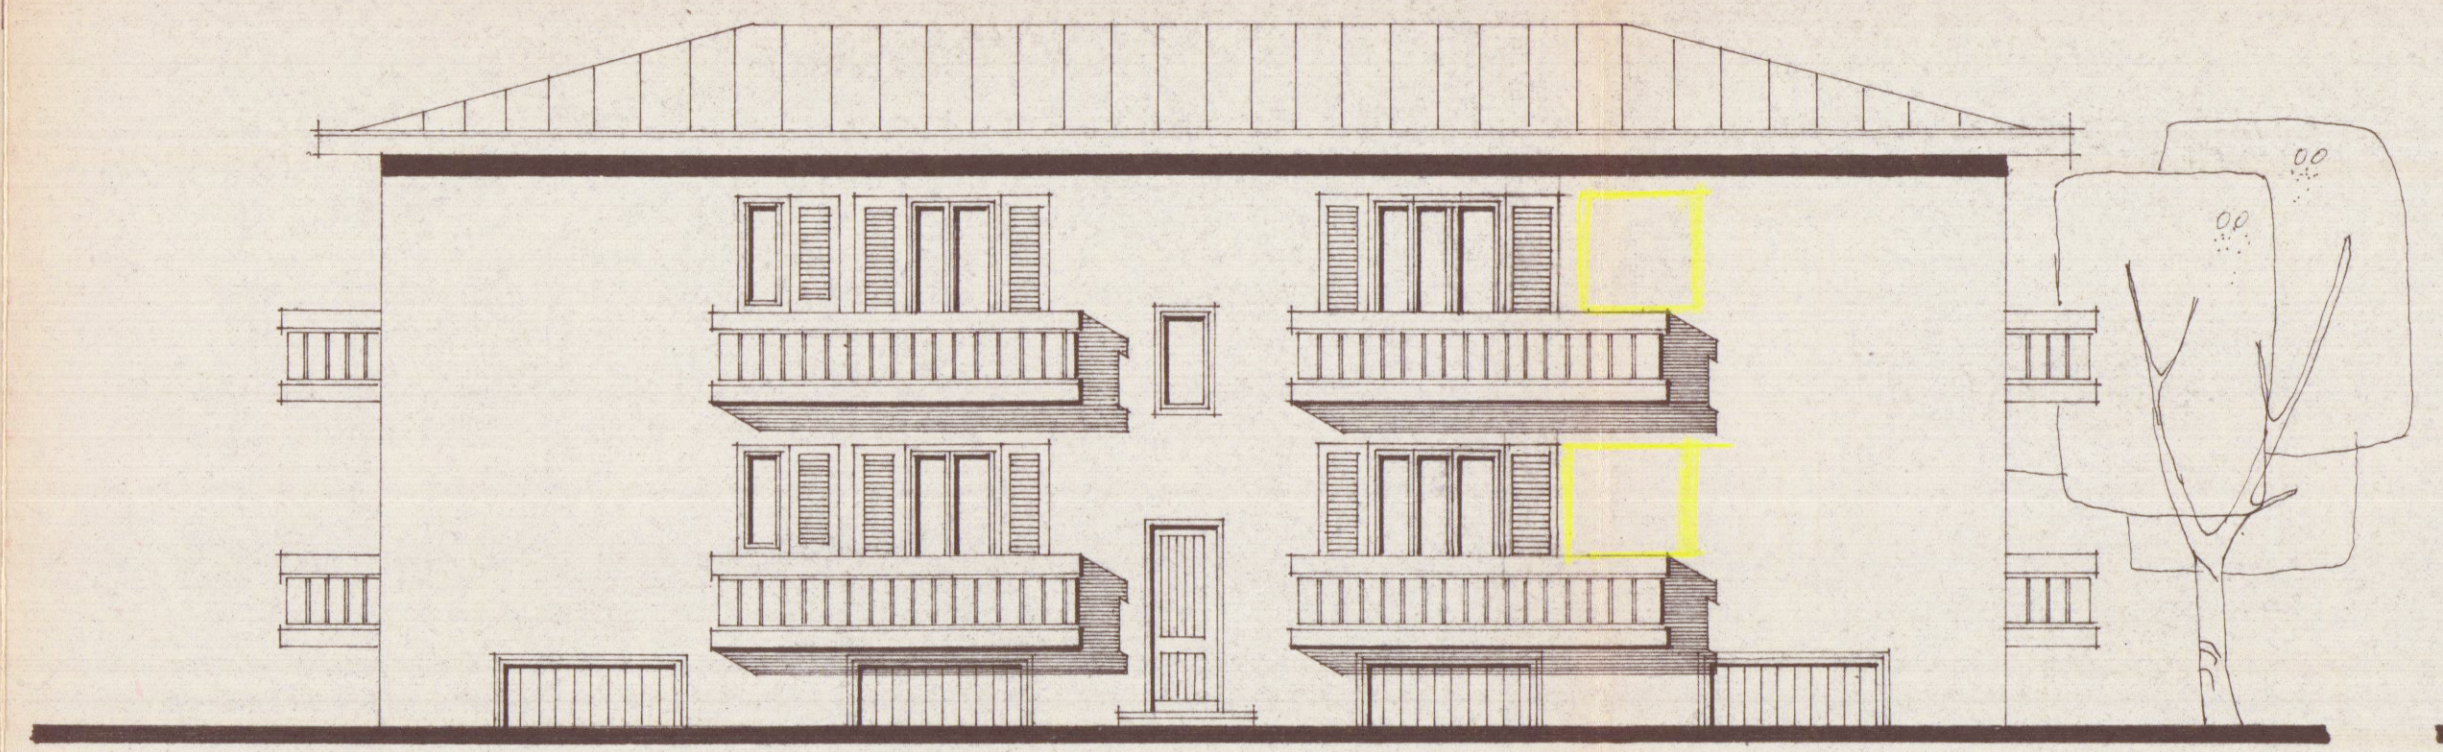


PROSPETTO EST

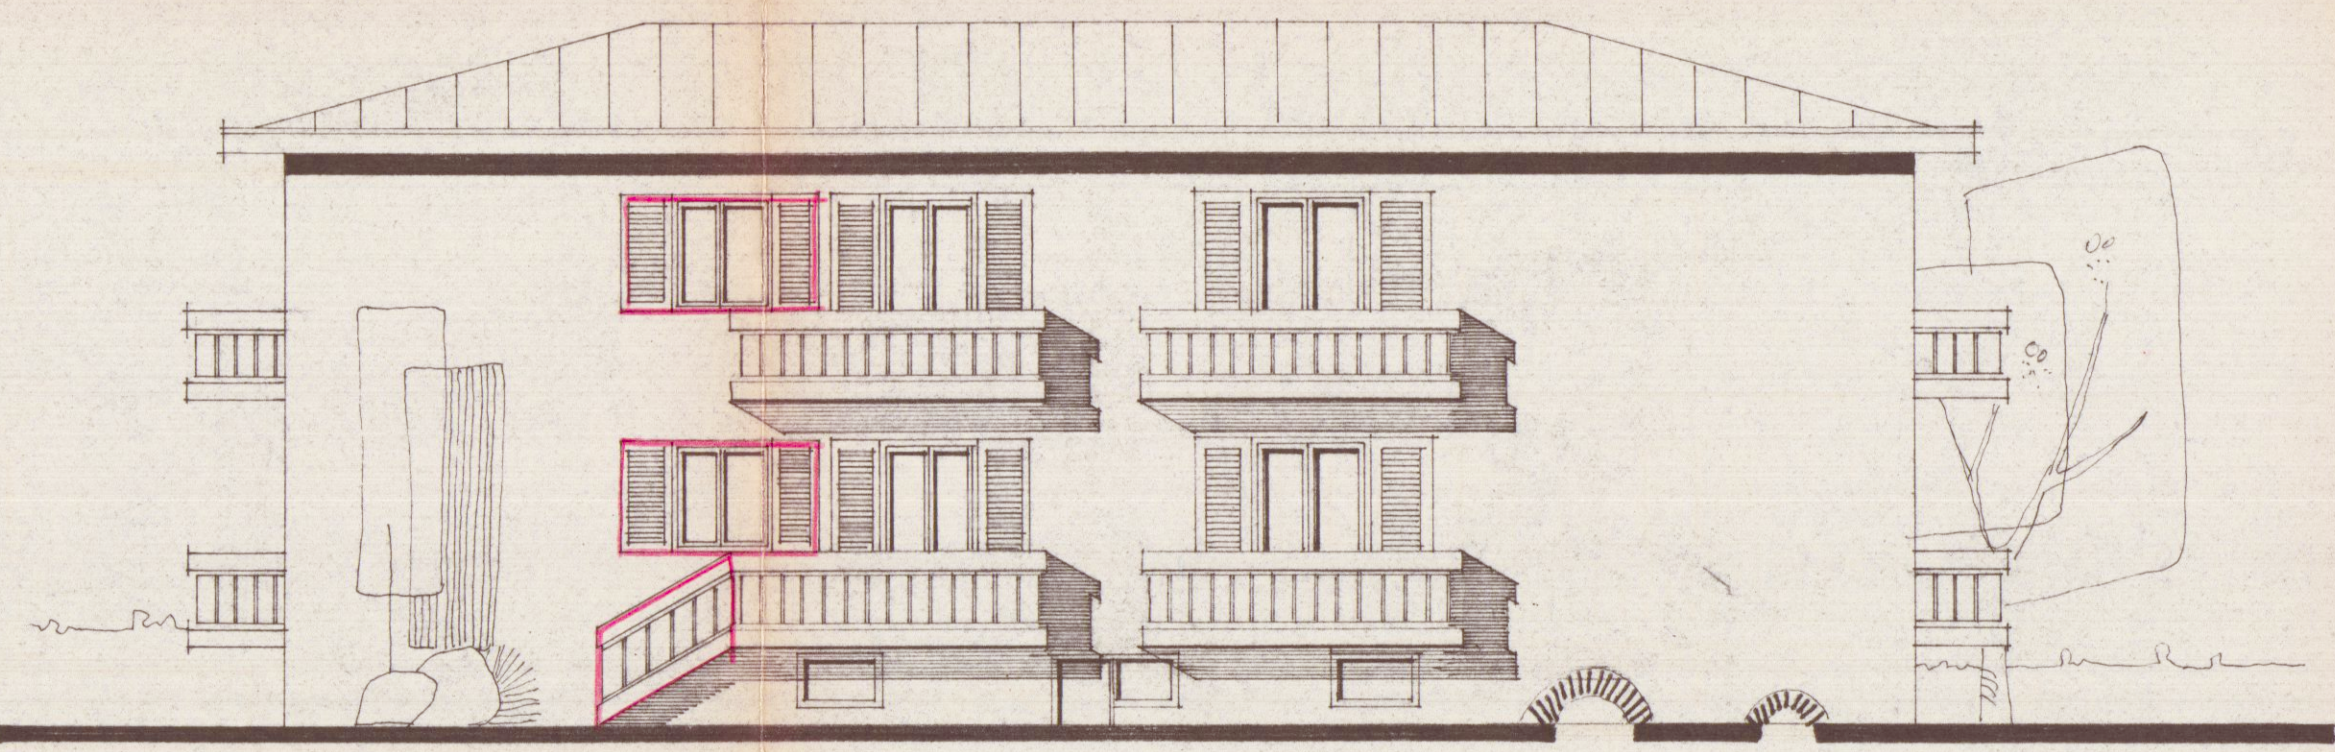


PROSPETTO OVEST

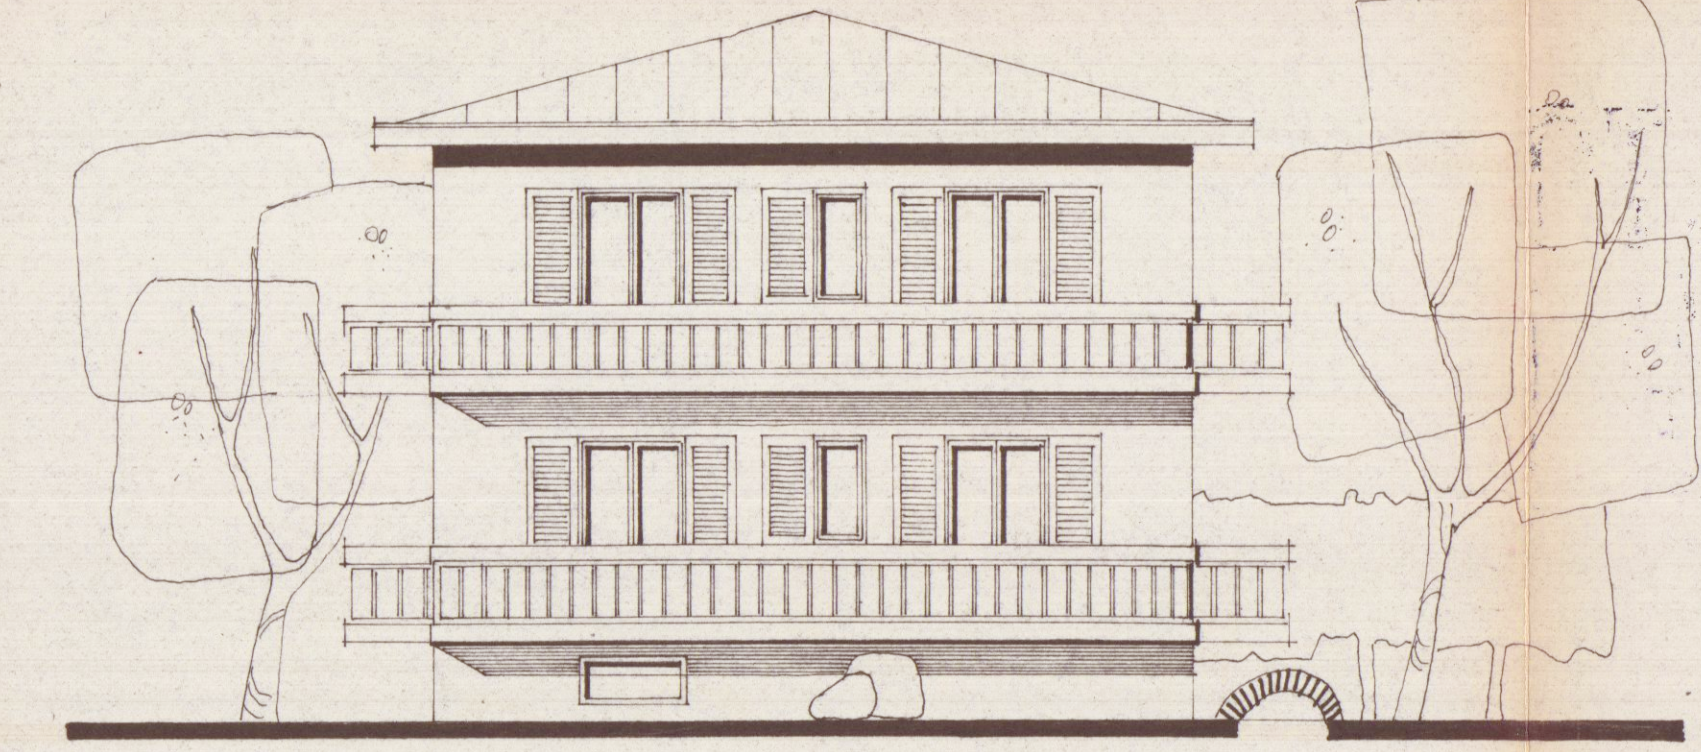


PROSPETTO SUD

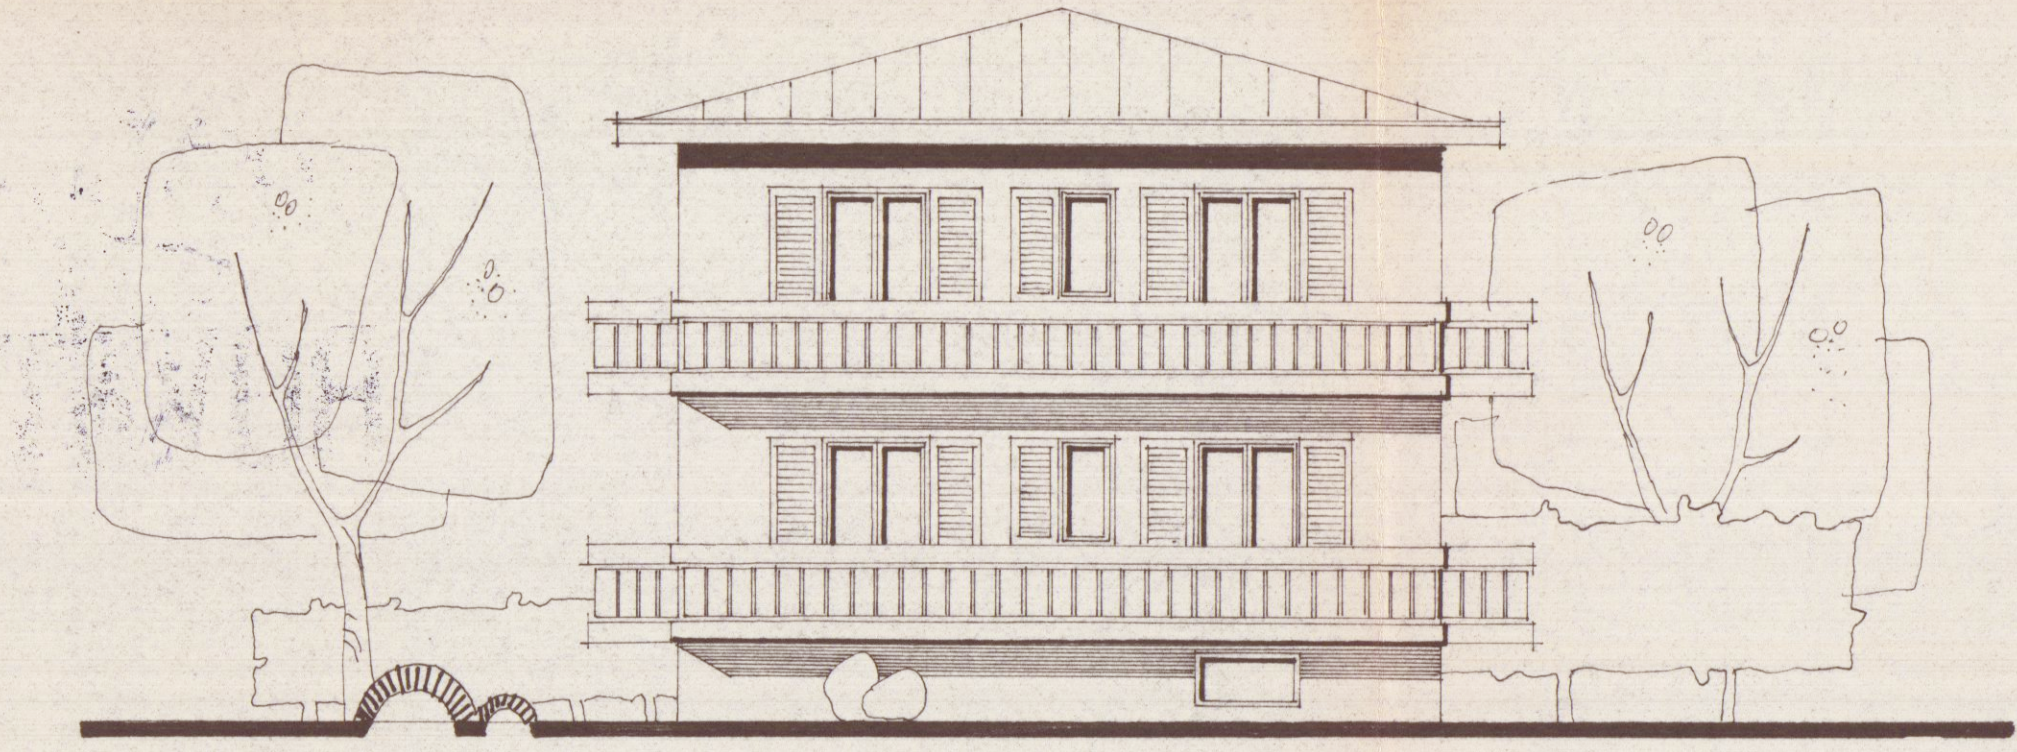


PROSPETTO NORD

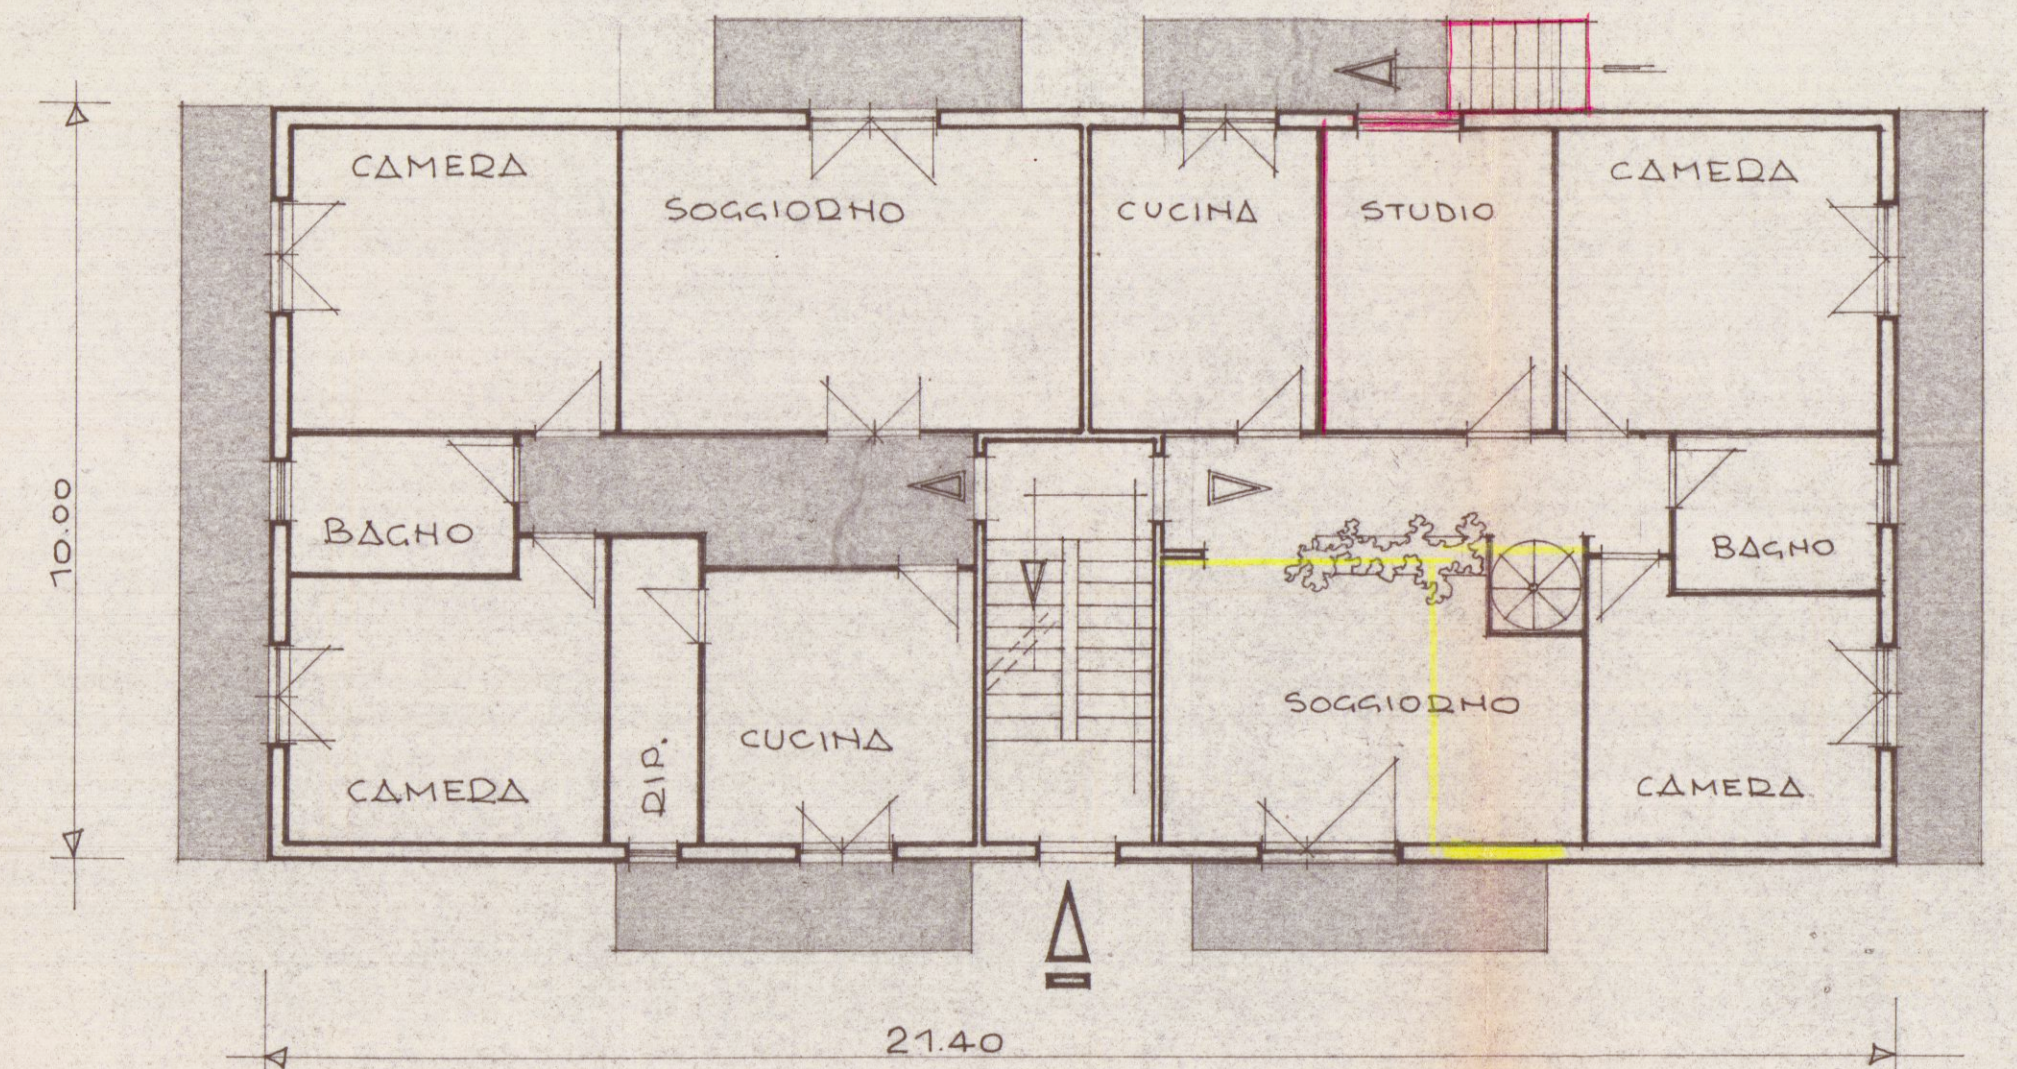


PIANTA PIANO RIALZATO E PRIMO

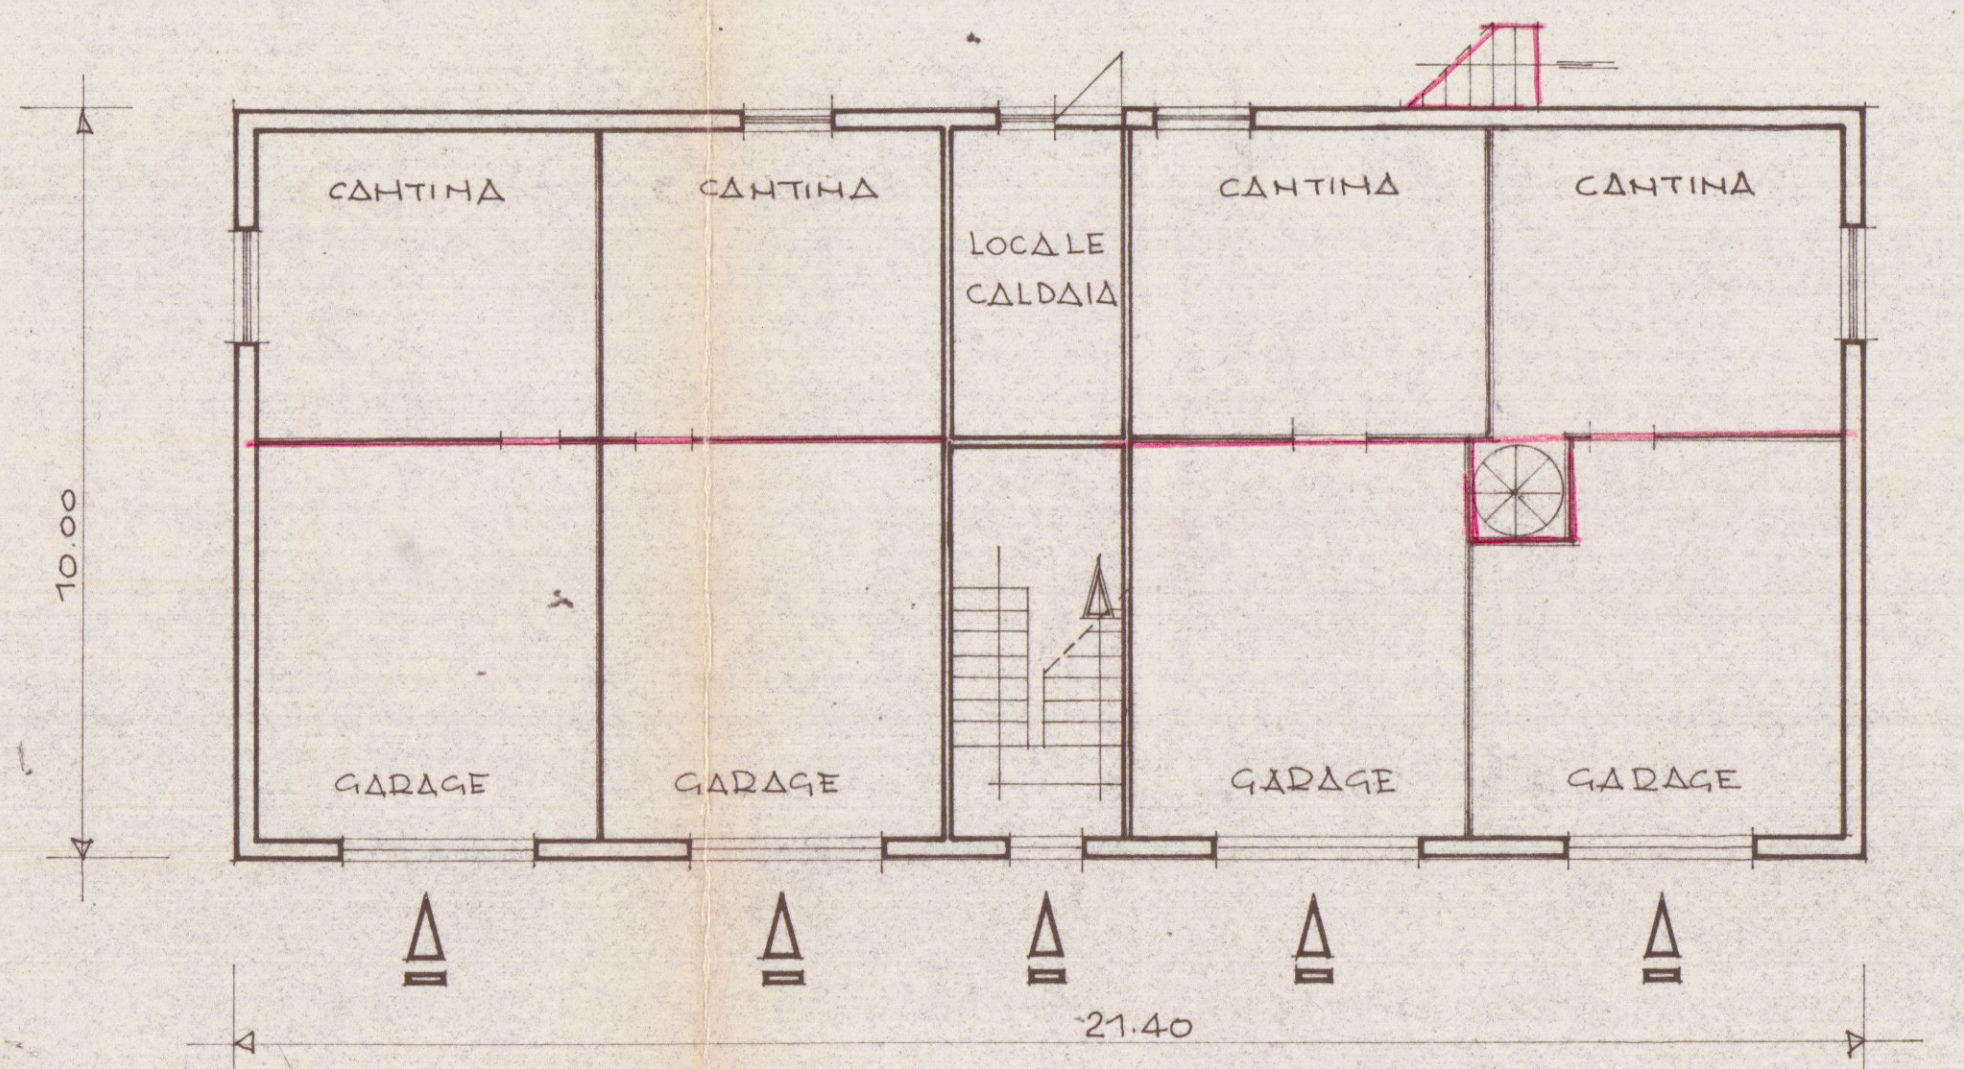

PIANTA SEMINTERRATO

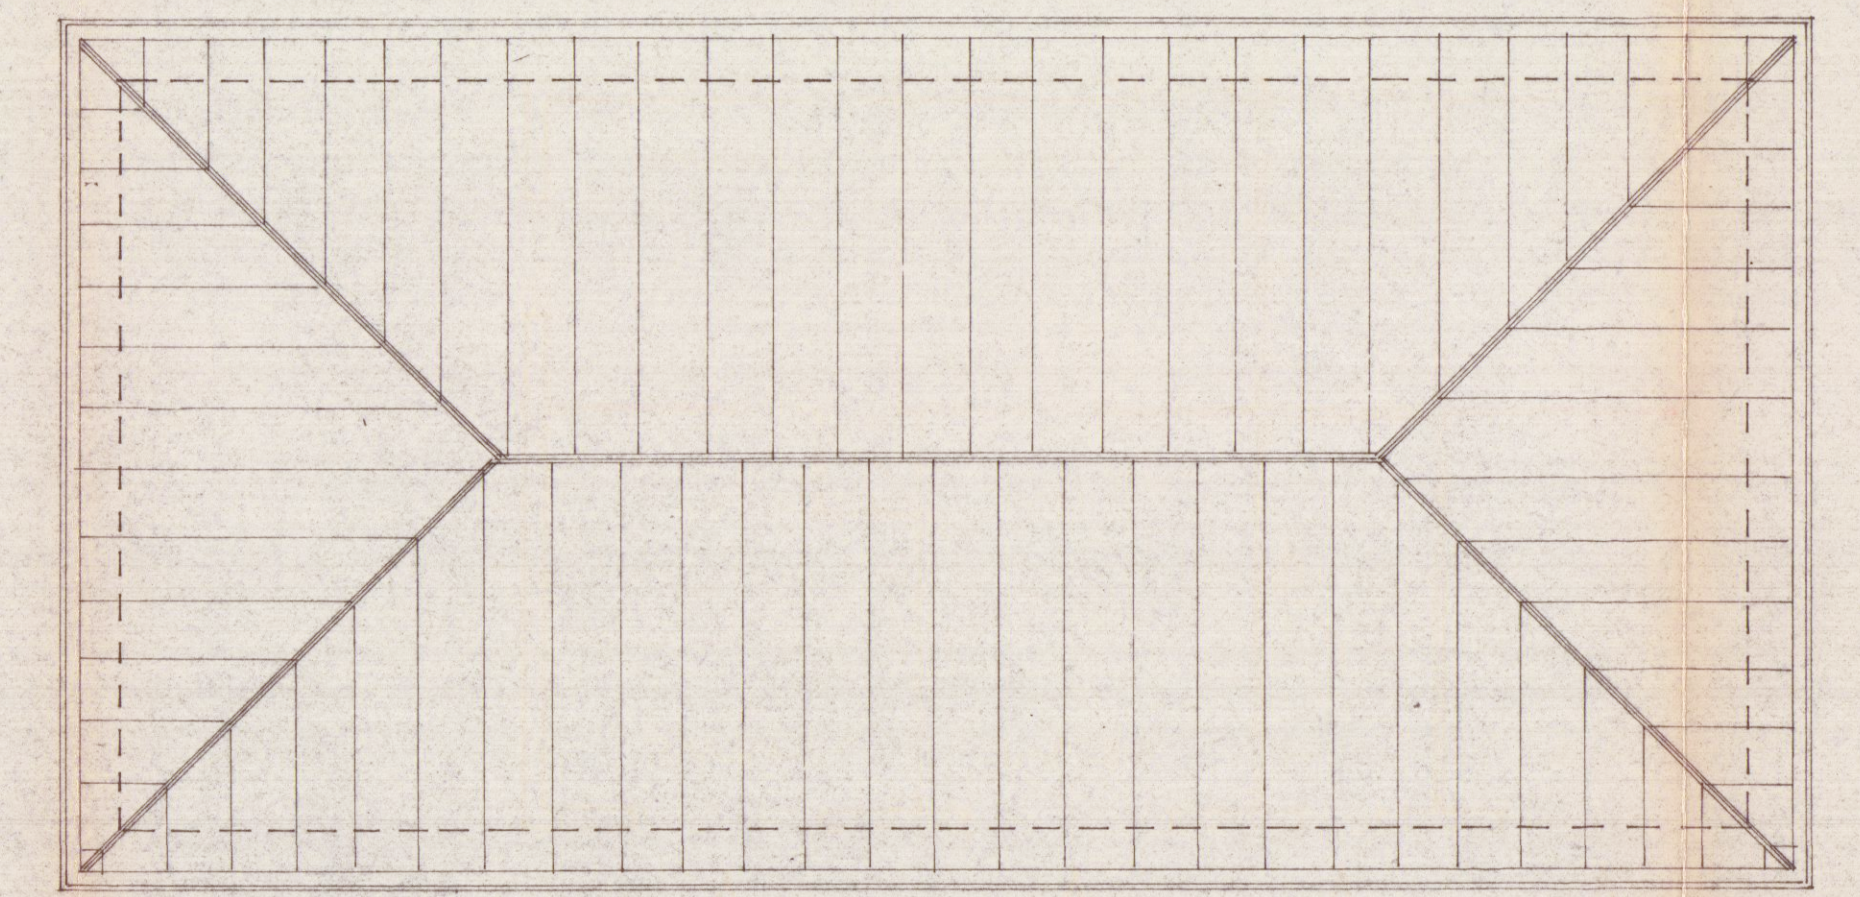

PIANTA COPERTURA

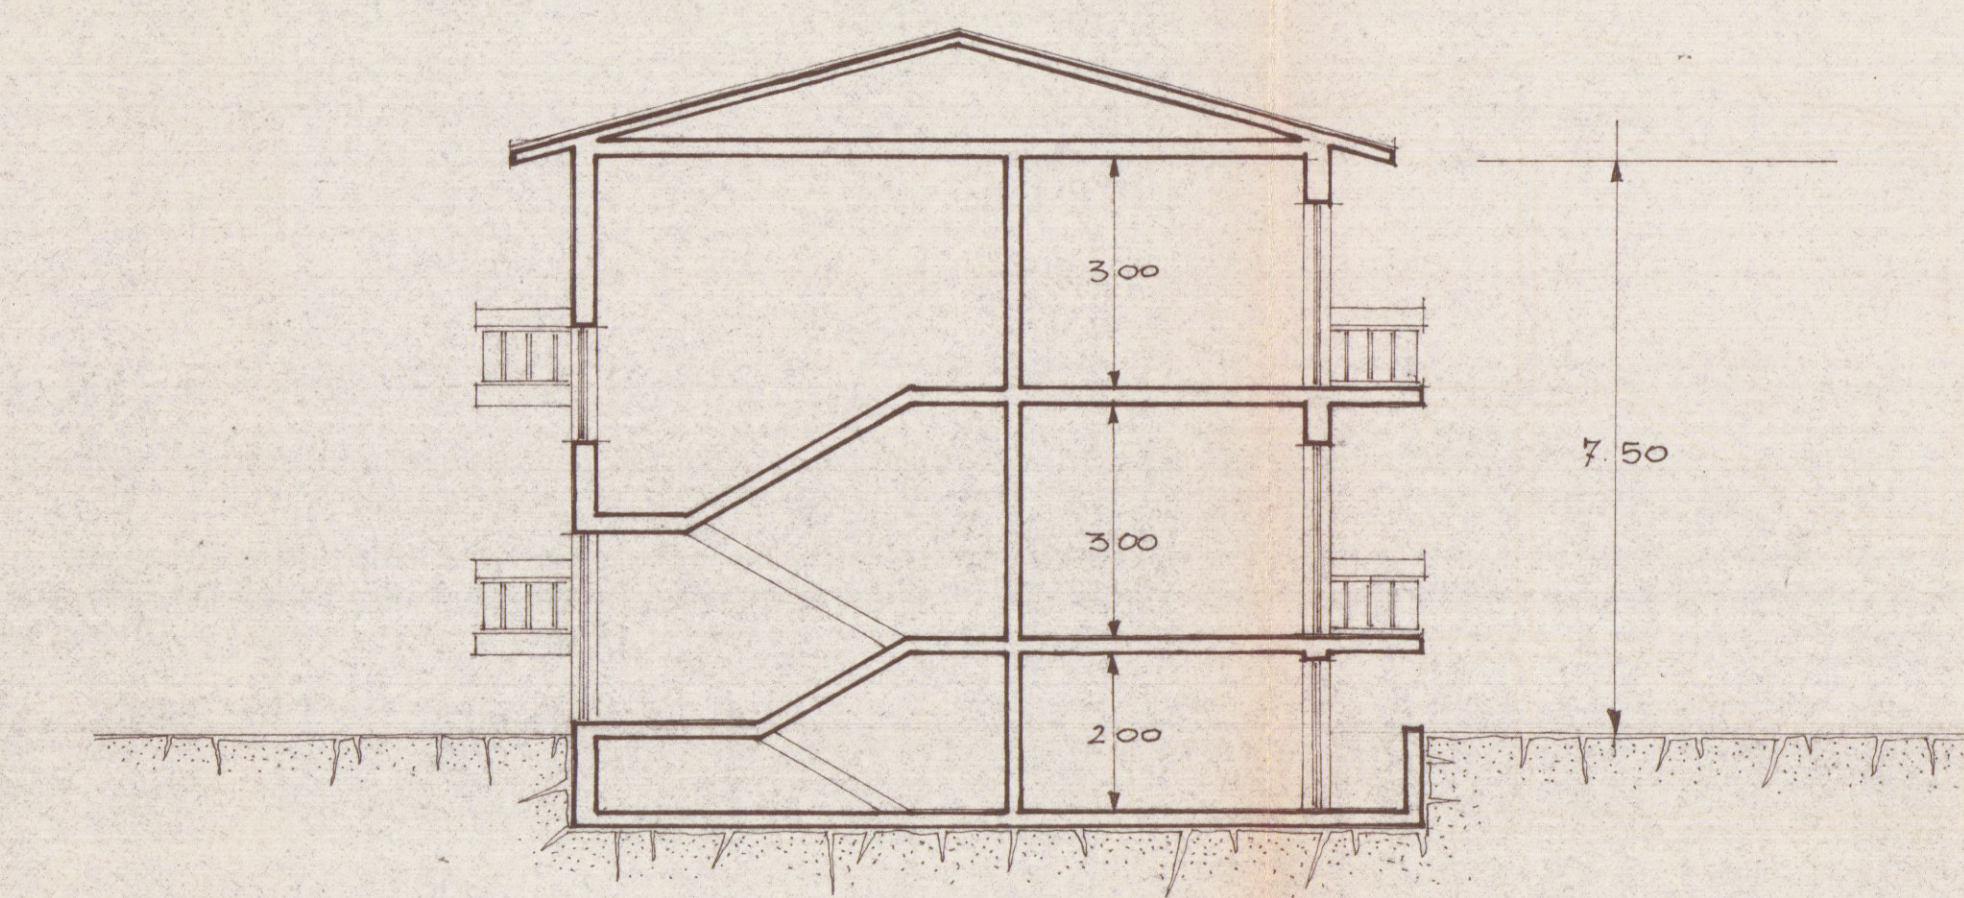

SEZIONE A-A