

Studio Tecnico
Professionale

Geom. DEL GROSSO ROBERTO
Via Dante n°7/bis
54036 Marina di Carrara (MS)
tel. 0585/785072

COMUNE
DI
CARRARA

COMMITTENTE: Marciasini Davide

LAVORO: Ristrutturazione di fabbricato civile abitazione

TAVOLA: N°2
STATO DI PROGETTO
Piante - Prospetti - Sezioni


SCALA : 1:100
DATA: 29/08/2000
IL TECNICO
DEL GROSSO ROBERTO

APPROVATO


COMUNE DI CARRARA
S. I. F. URB. N° 103
Approvato dal Sindaco alle condizioni
indicate nella Comunicazione Edilizia
n° 12 del 04/09/2000
L'istruttore Tecnico
Marchi Gianni Claudio

FOG. 103
MAPP. 489


STRALCIO CATASTALE

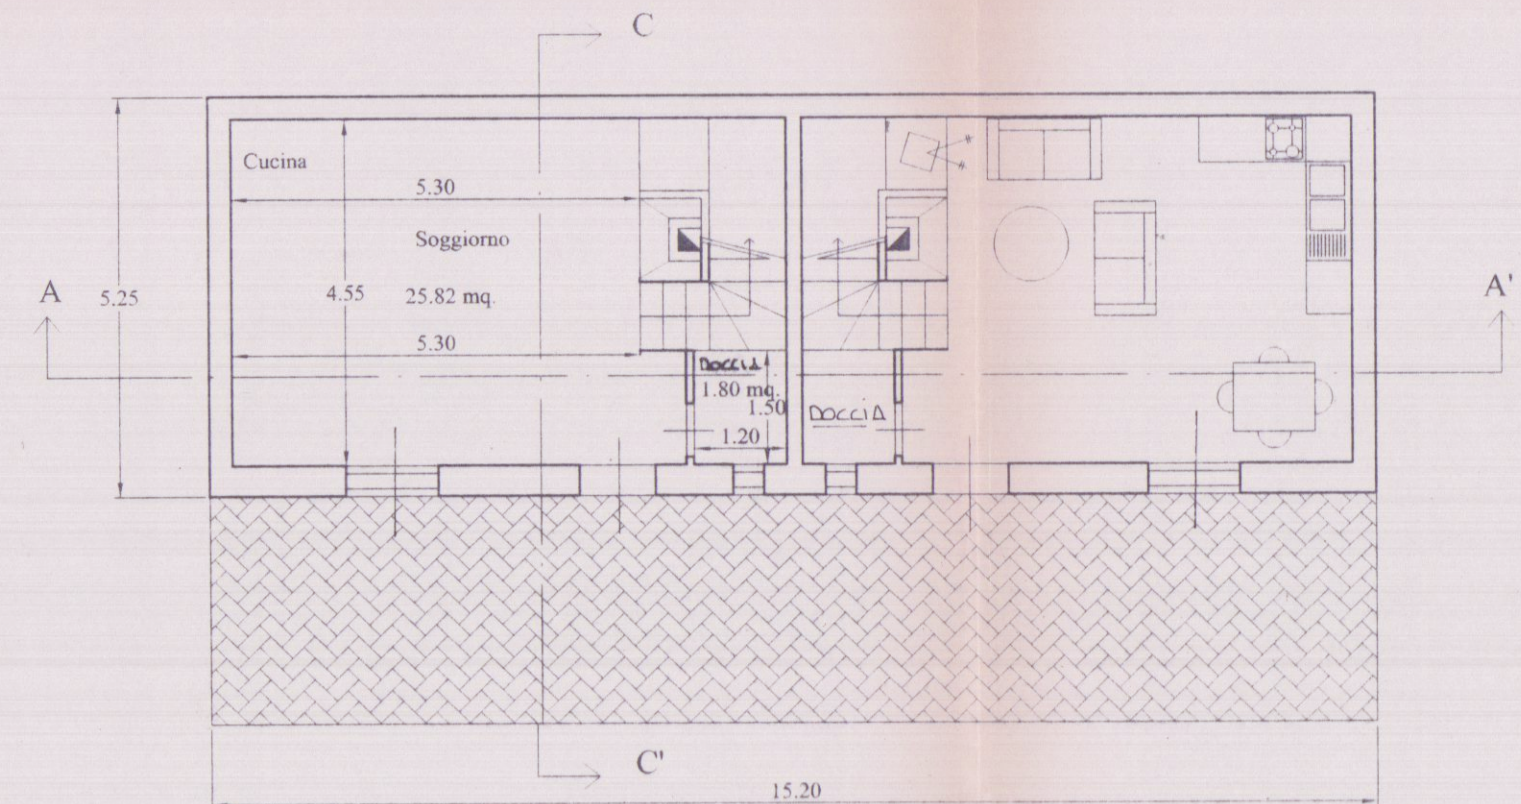


PIANTA PIANO TERRA

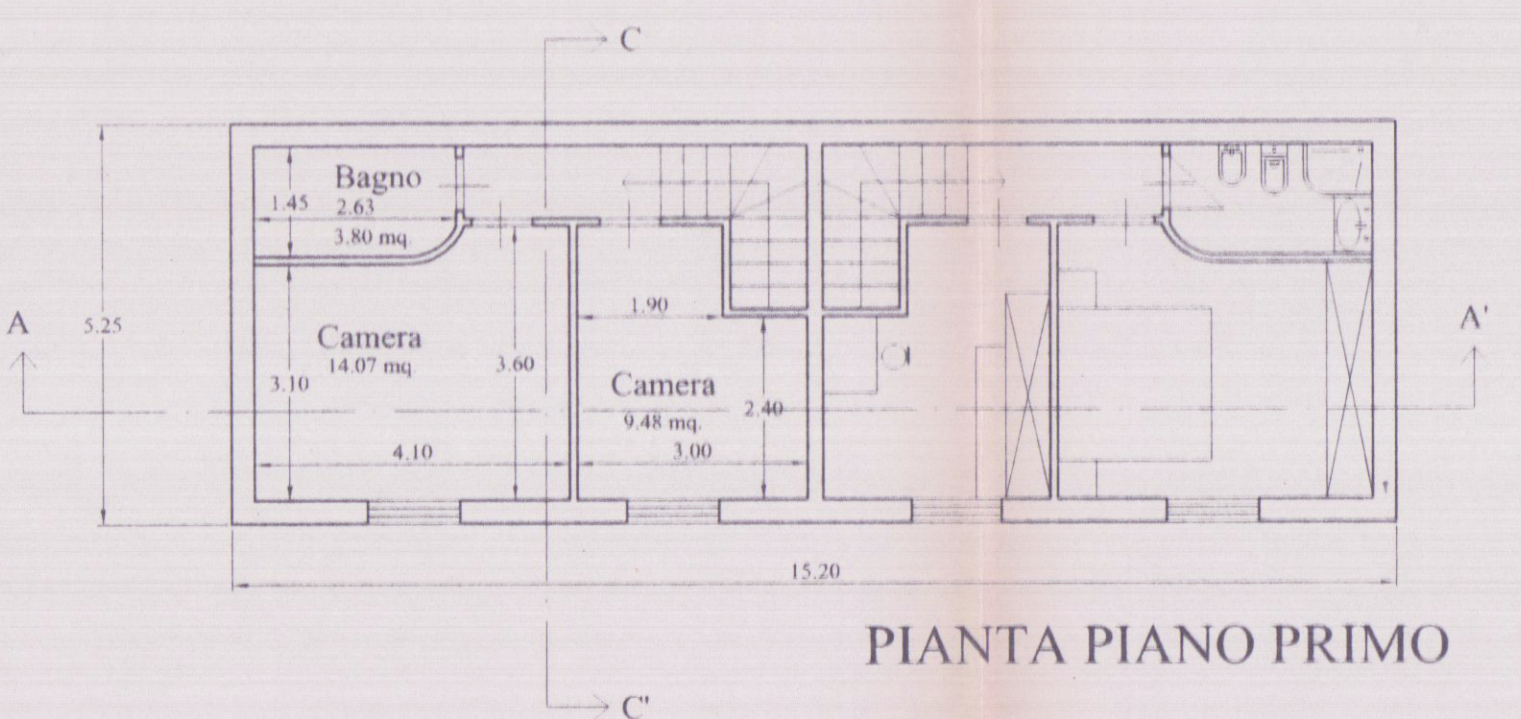


PIANTA PIANO PRIMO

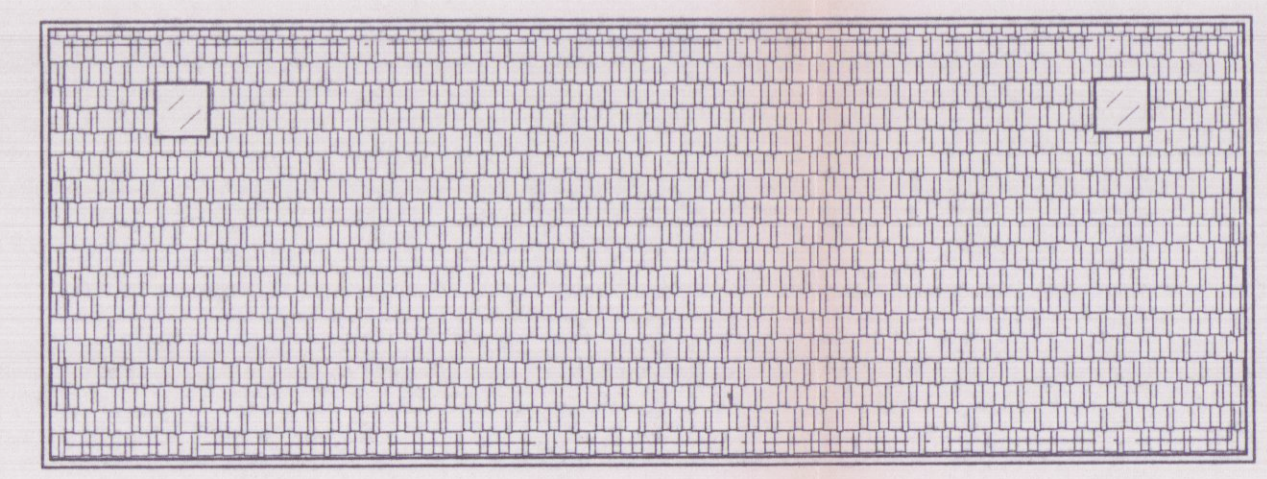


PIANTA COPERTURA

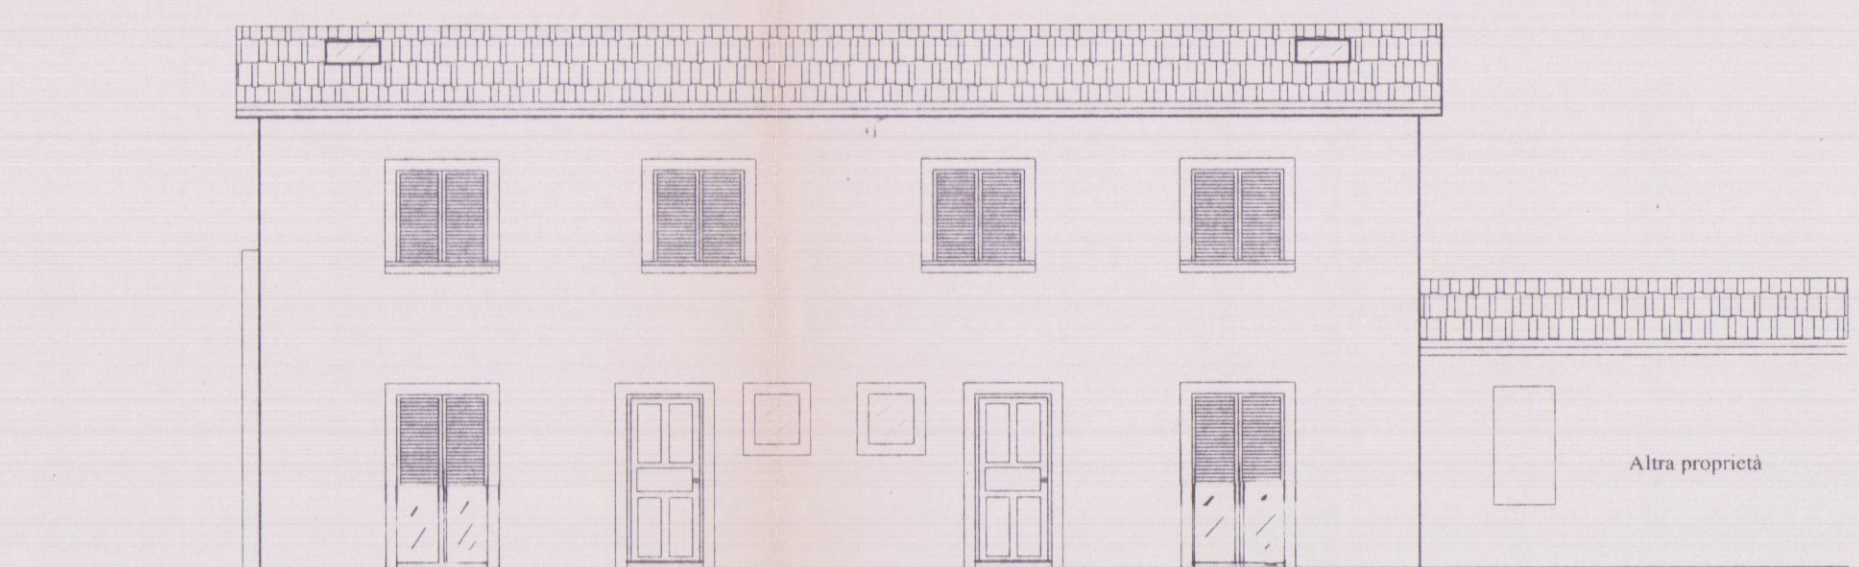


PROSPETTO NORD

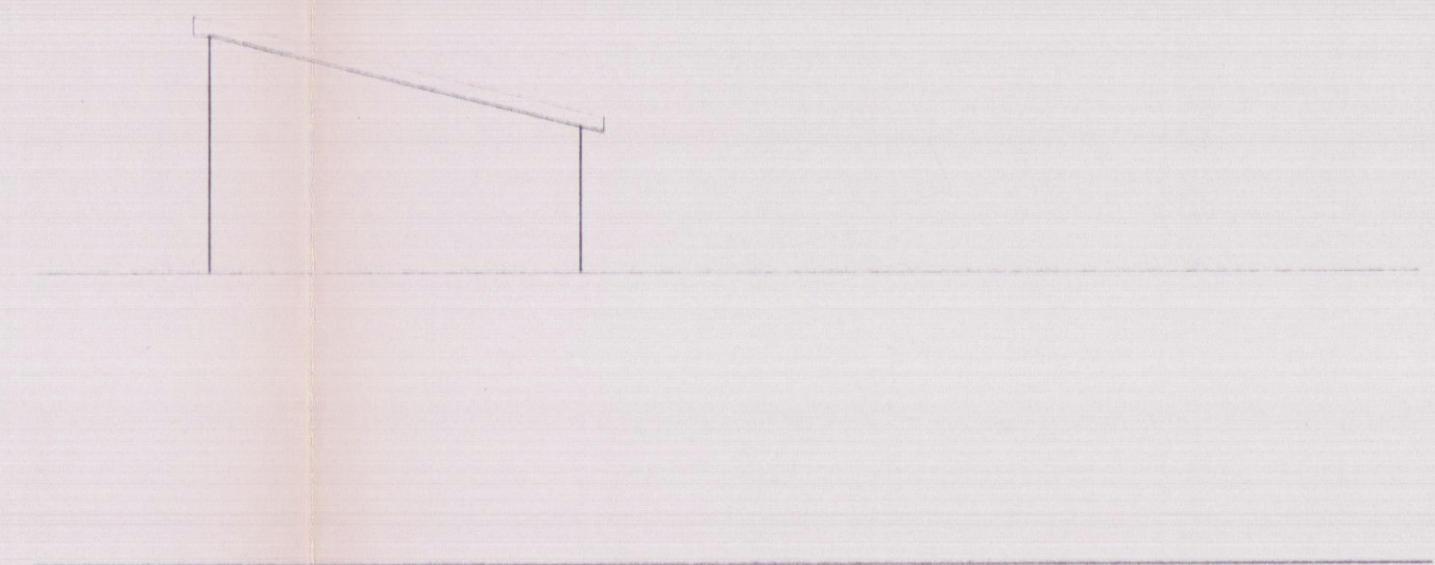


PROSPETTO OVEST

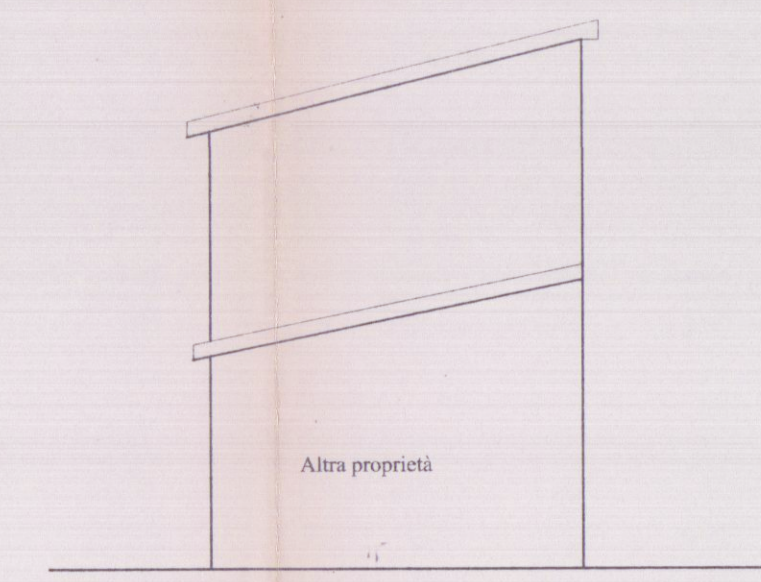

PROSPETTO EST

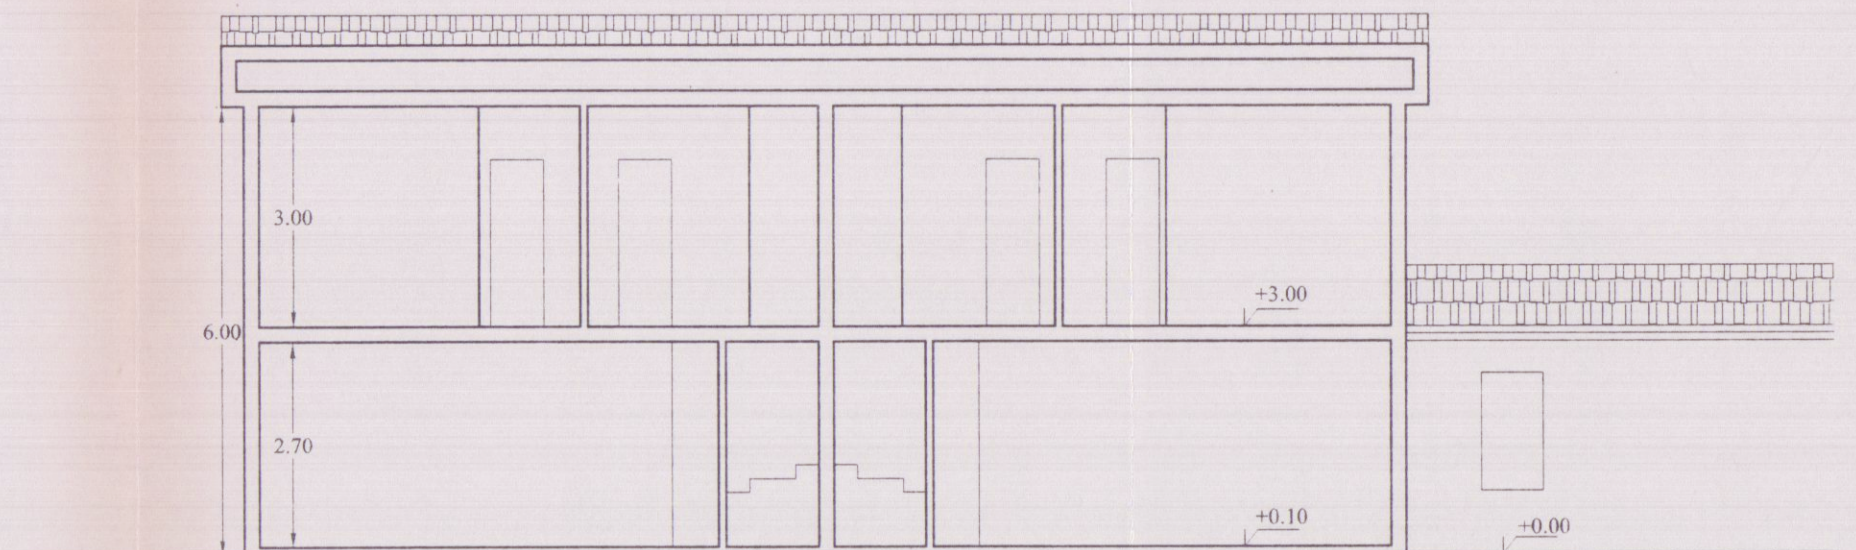

SEZIONE A-A'

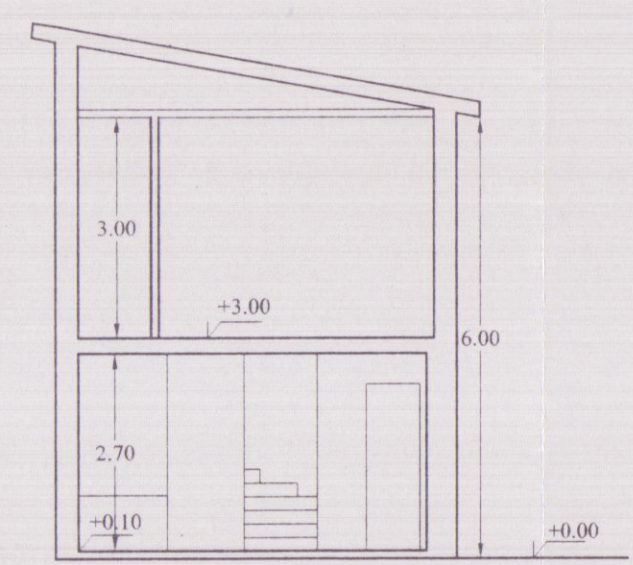

SEZIONE C-C'

SCHEMA SUPERFICI E VOLUME

Sup. Coperta= 15.20 x 5.25 = 79.80 mq.

Volume= 79.80 x h. 6.00 = 478.80 mc.

RAPPORTO D'ILLUMINAZIONE			
(Appartamento n°1= n°2)			
Vano	Sup. mq.	Sup. fin.	Rapp. ill.
Cuc-Sogg.	25.82	3.23	4.10
Bagno	1.80	0.23	0.36
Camera	14.07	1.76	1.80
Bagno	3.80	0.48	0.49
Camera	9.48	1.18	1.80