

Varianti Finali

a Permesso di Costruire n.125/06 per opere di finitura su porzione di bifamiliare autorizzata con Concessione Edilizia n.84/02 del 07/11/2002 per abitazione sita in Marina di Carrara via Bassagrande.

PROPRIETA' : Calendi Alessandra-Calendi Francesca

STUDIO DI ARCHITETTURA

MENCONI

Architetta

MENCONI

Roberta

TAV.

STATO di PROGETTO

OGGETTO : PIANTE SEZIONI

SCALA1: 100

SCALA1: 500


DATA:

DIS.

2


COMUNE DI CARRARA

11 OTT. 2009

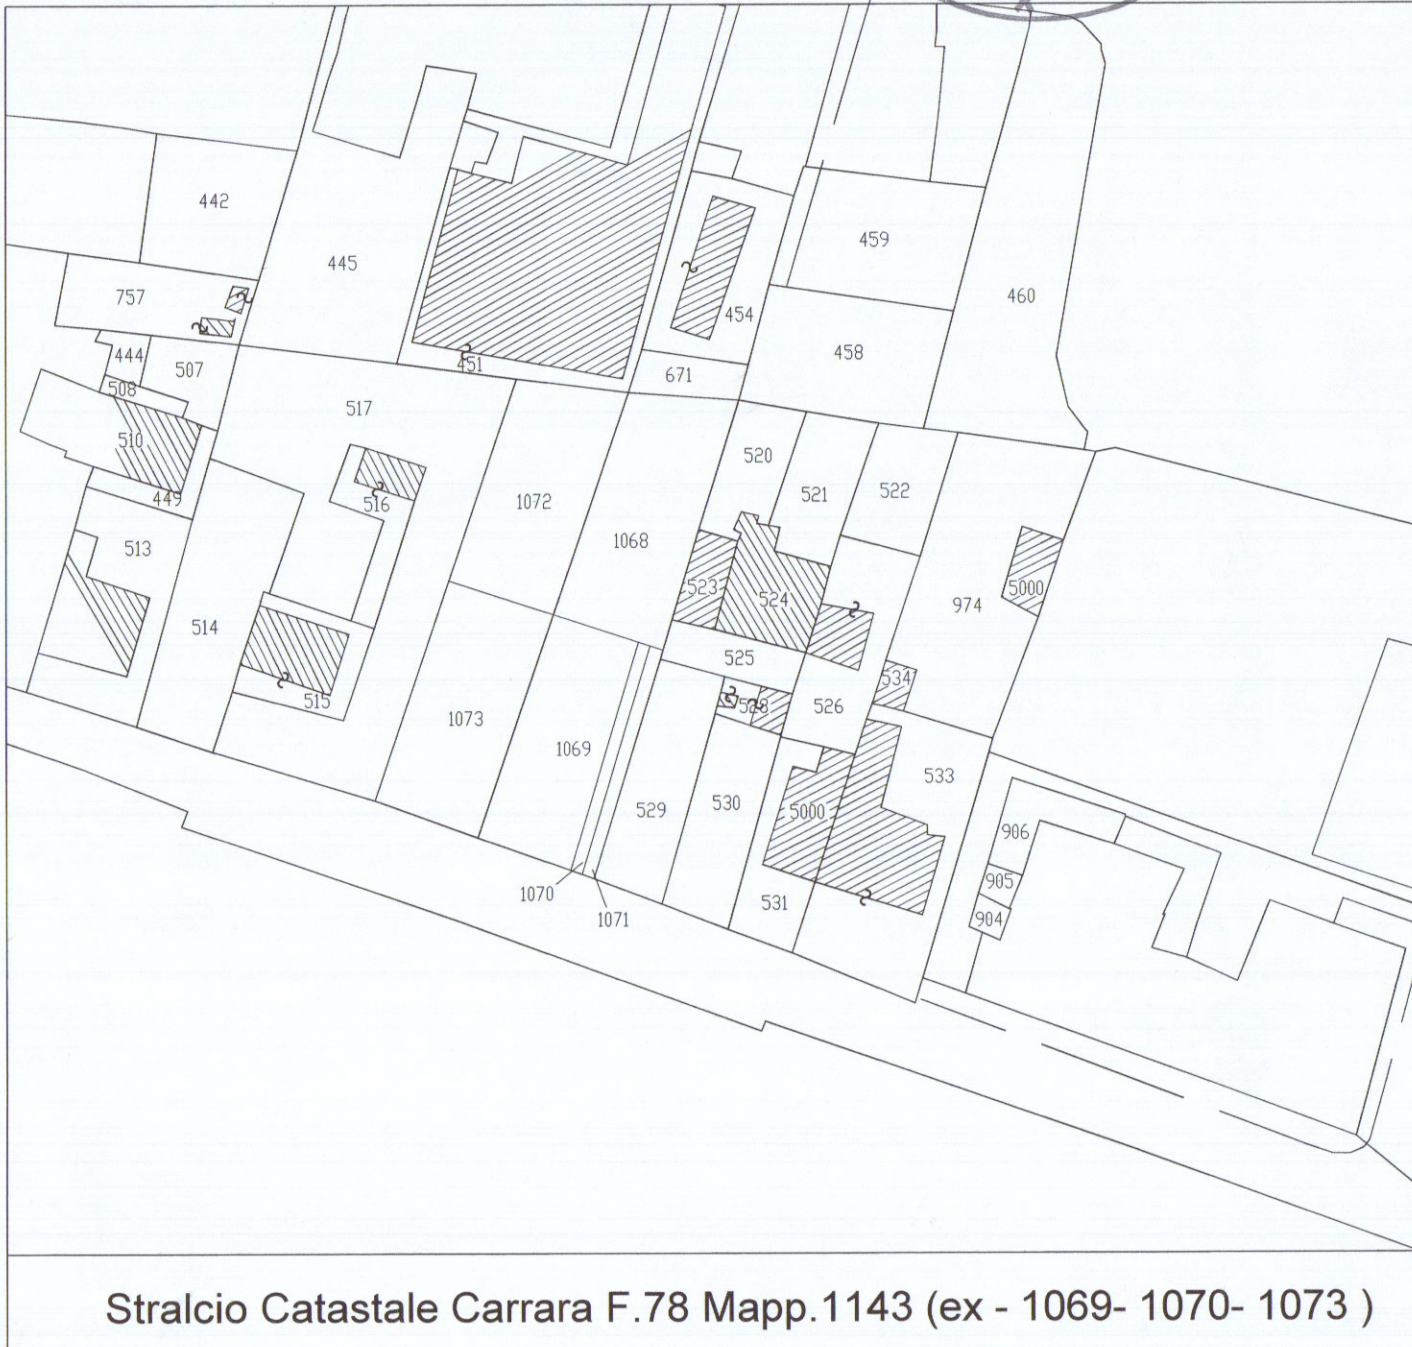


TITOLO TABELLA : RAPPRESENTAZIONE UNITA' IMMOBILIARE A						
COORD.	PERIM.	VALORI	ALTEZZA M.	AREA NETTA	VOLUME	SUP. ILL.
PIANO INTERRATO						
1	CANTINA	2,5	17,85	44,03	0,05	20,79
2	CANTINA	2,5	13,96	34,48	0,05	13,35
3	LAVAND. - W.C.	2,5	9,55	23,88	0,00	16,80
PIANO TERRA						
4	SOCCO-PANIN	2,7	35,59	65,65	1,29	1,29
5	BAGNO	2,4	3,90	9,36	1,54	2,53
6	BAGNO	2,7	4,85	24,70	1,25	3,84
7	CUCINA	2,7	9,15	13,15	2,88	3,17
PIANO PRIMO						
8	BAGNO	2,7	5,1	13,77	1,25	4,04
9	CAMERA	2,7	9,15	24,7	3,94	2,38
10	CAMERA MATR.	2,7	15,0	41,12	3,94	1,97
11	LOC. CALD.	2,4	4,0	9,6	0,05	4,08
12	STUDIO	2,7	9,15	25,33	3,38	2,88
13	DISPENSA	2,7	7,15	18,65	-	-
PIANO SOTTOTETTO						
14	SOFFITTA	2,22	17,56	38,00	1,26	13,50
15	LOC. SOCCO	2,15	6,86	13,05	0,36	16,63
16	SOFFITTA	2,15	11,03	42,05	2,84	6,67


TABELLA RASSEGNA SUPERFICIE E VOLUMI	
VOLUME TOTALE MC. 370,24 MC. 1014	
S.U.L. CONSENTITA MC. 9750,31 - 1065,5 SUL MAX MC. 250	
S.U.L. DI PROGETTO 15480,00 MC. 241,2	
SUPERFICIE COPERTA CONSENTITA MC. 8750,20 MC. 175	
SUPERFICIE COPERTA DI PROGETTO MC. 10,30 MC. 18,6	

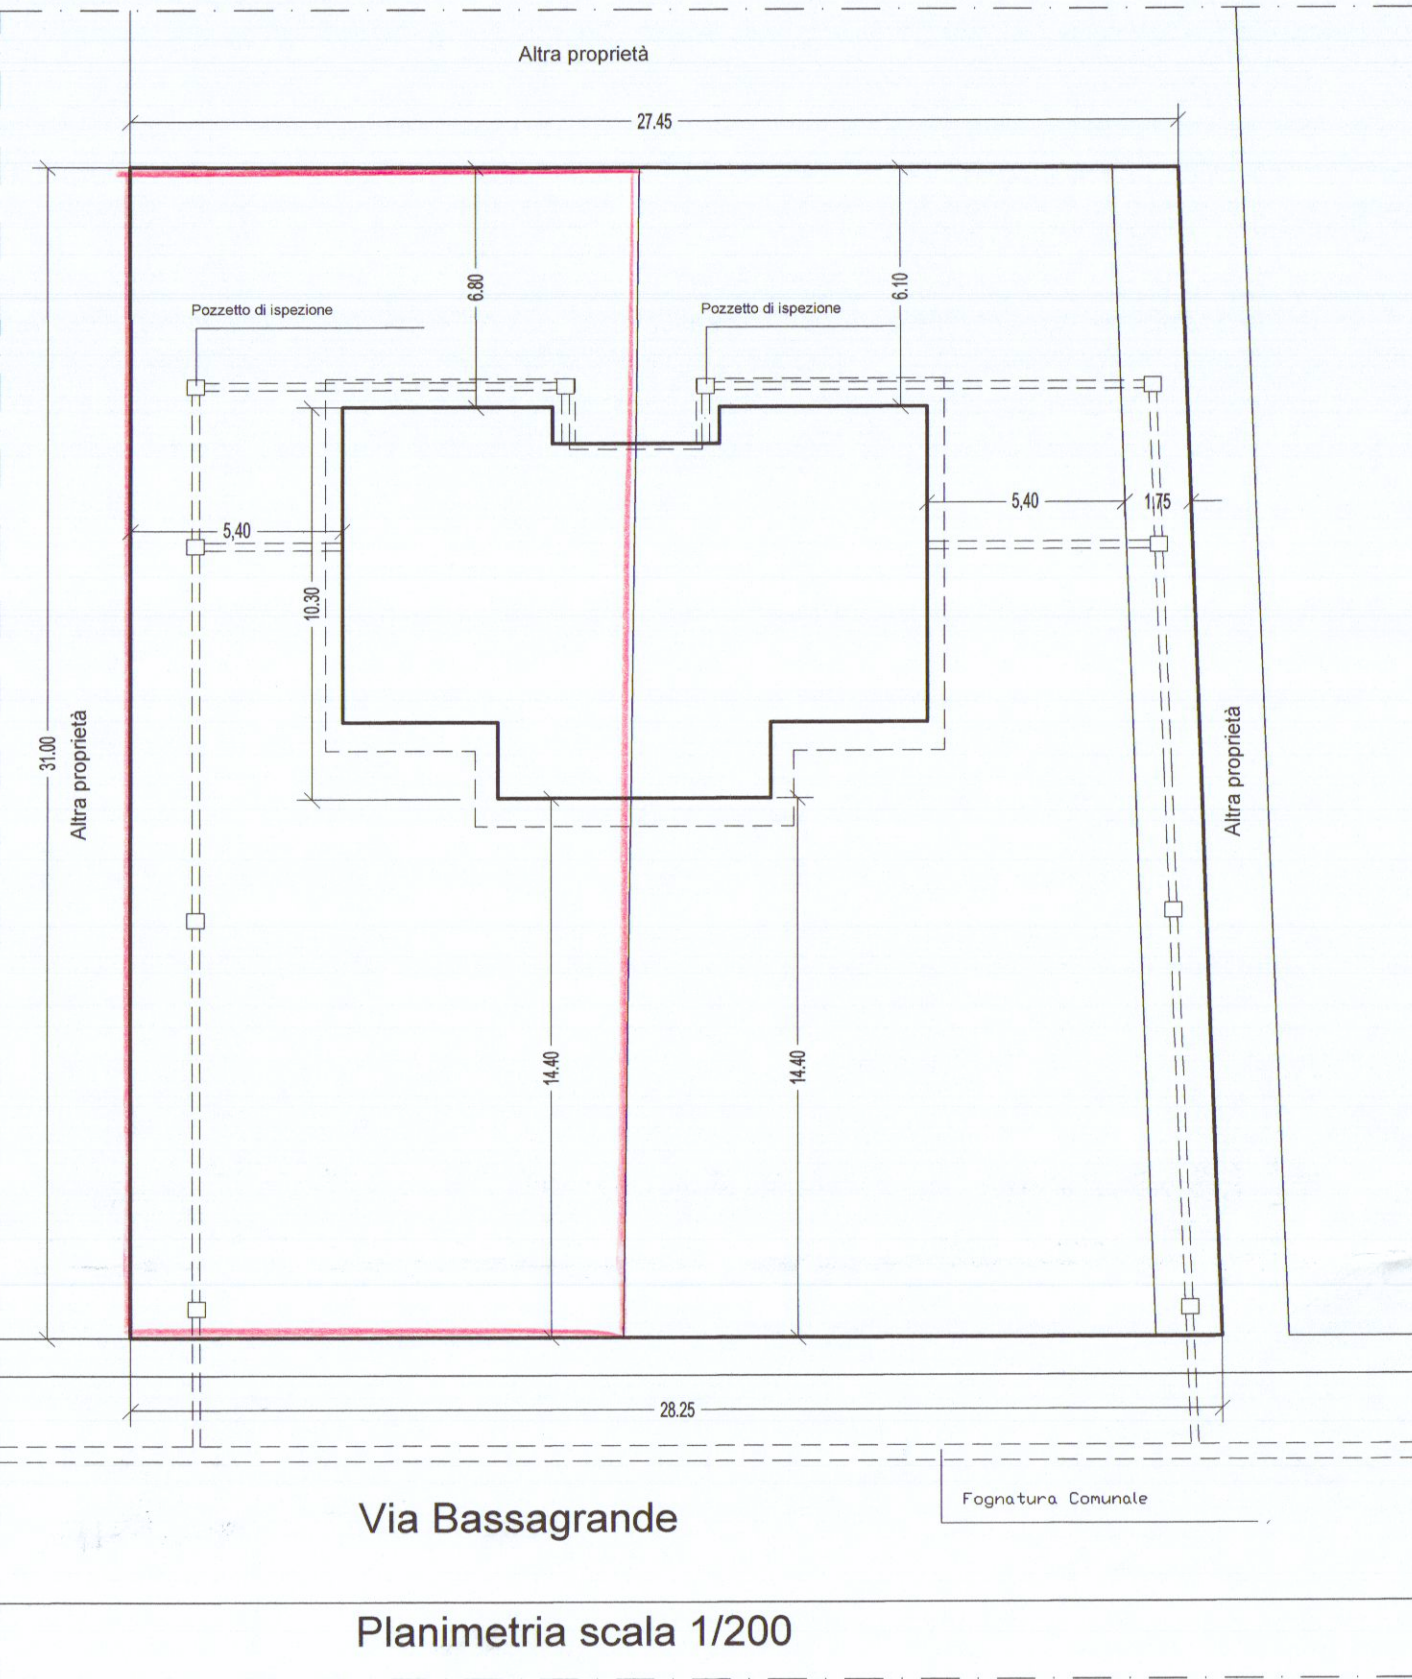


SCHEMA VOLUMI UNITA' IMMOBILIARE A						
COORD.	DIMENSIONI	ALTEZZA M.	SUL	logge	AREA	VOLUME
PIANO INTERRATO						
0 INT.	7,75x13,35	2,50			79,82	199,55
PIANO TERRA						
18	1,50x4,5	3,5	7,08		7,08	24,79
20	6,75x7,3	3,5	49,27		49,27	172,44
28	4,45x7,7	3,5	7,56		7,56	26,45
40	2,9x1,0	3,5	2,80		2,80	9,80
50	3,0x1,0	3,5	3,0		3,0	10,50
LOG-A	1,05x1,0	3,5	1,50	1,50	1,50	5,25x1,75
LOG-B	3,05x1,70	3,5	5,61	5,61	5,61	19,59x4,54
LOG-C	2,35x1,30	3,5	2,66	2,66	2,66	9,40x3,40
PIANO PRIMO						
60	6,75x1,5	3,0	12,06		12,06	36,18
70	3,05x4,00	3,0	11,70		11,70	35,34
80	3,45x3,95	3,0	20,23		20,23	60,69
90	1,5x1,0	3,0	4,5		4,5	13,50
100	1,8x2,2	3,0	0,36		0,36	0,78
110	5,85x1,8	3,0	10,17		10,17	30,51
LOG-M	2,6x1,7	2,4	5,46		5,46	16,38
LOG-D	1,8x1,9	3,0	3,42		3,42	10,23x3,42
PIANO SOTTOTETTO						
120	2,6x1,8	1,0			4,68	4,68
130	4,65x3,35	1,0			23,80	23,80
140	2,2x2,25	1,0			7,15	7,15
150	4,2x3,3	1,0			13,86	13,86
TOTALE			130,43			
scali	5,8x1,0	3,0	-5,8			
TOTALE			124,63	13,67	260,62	807,30

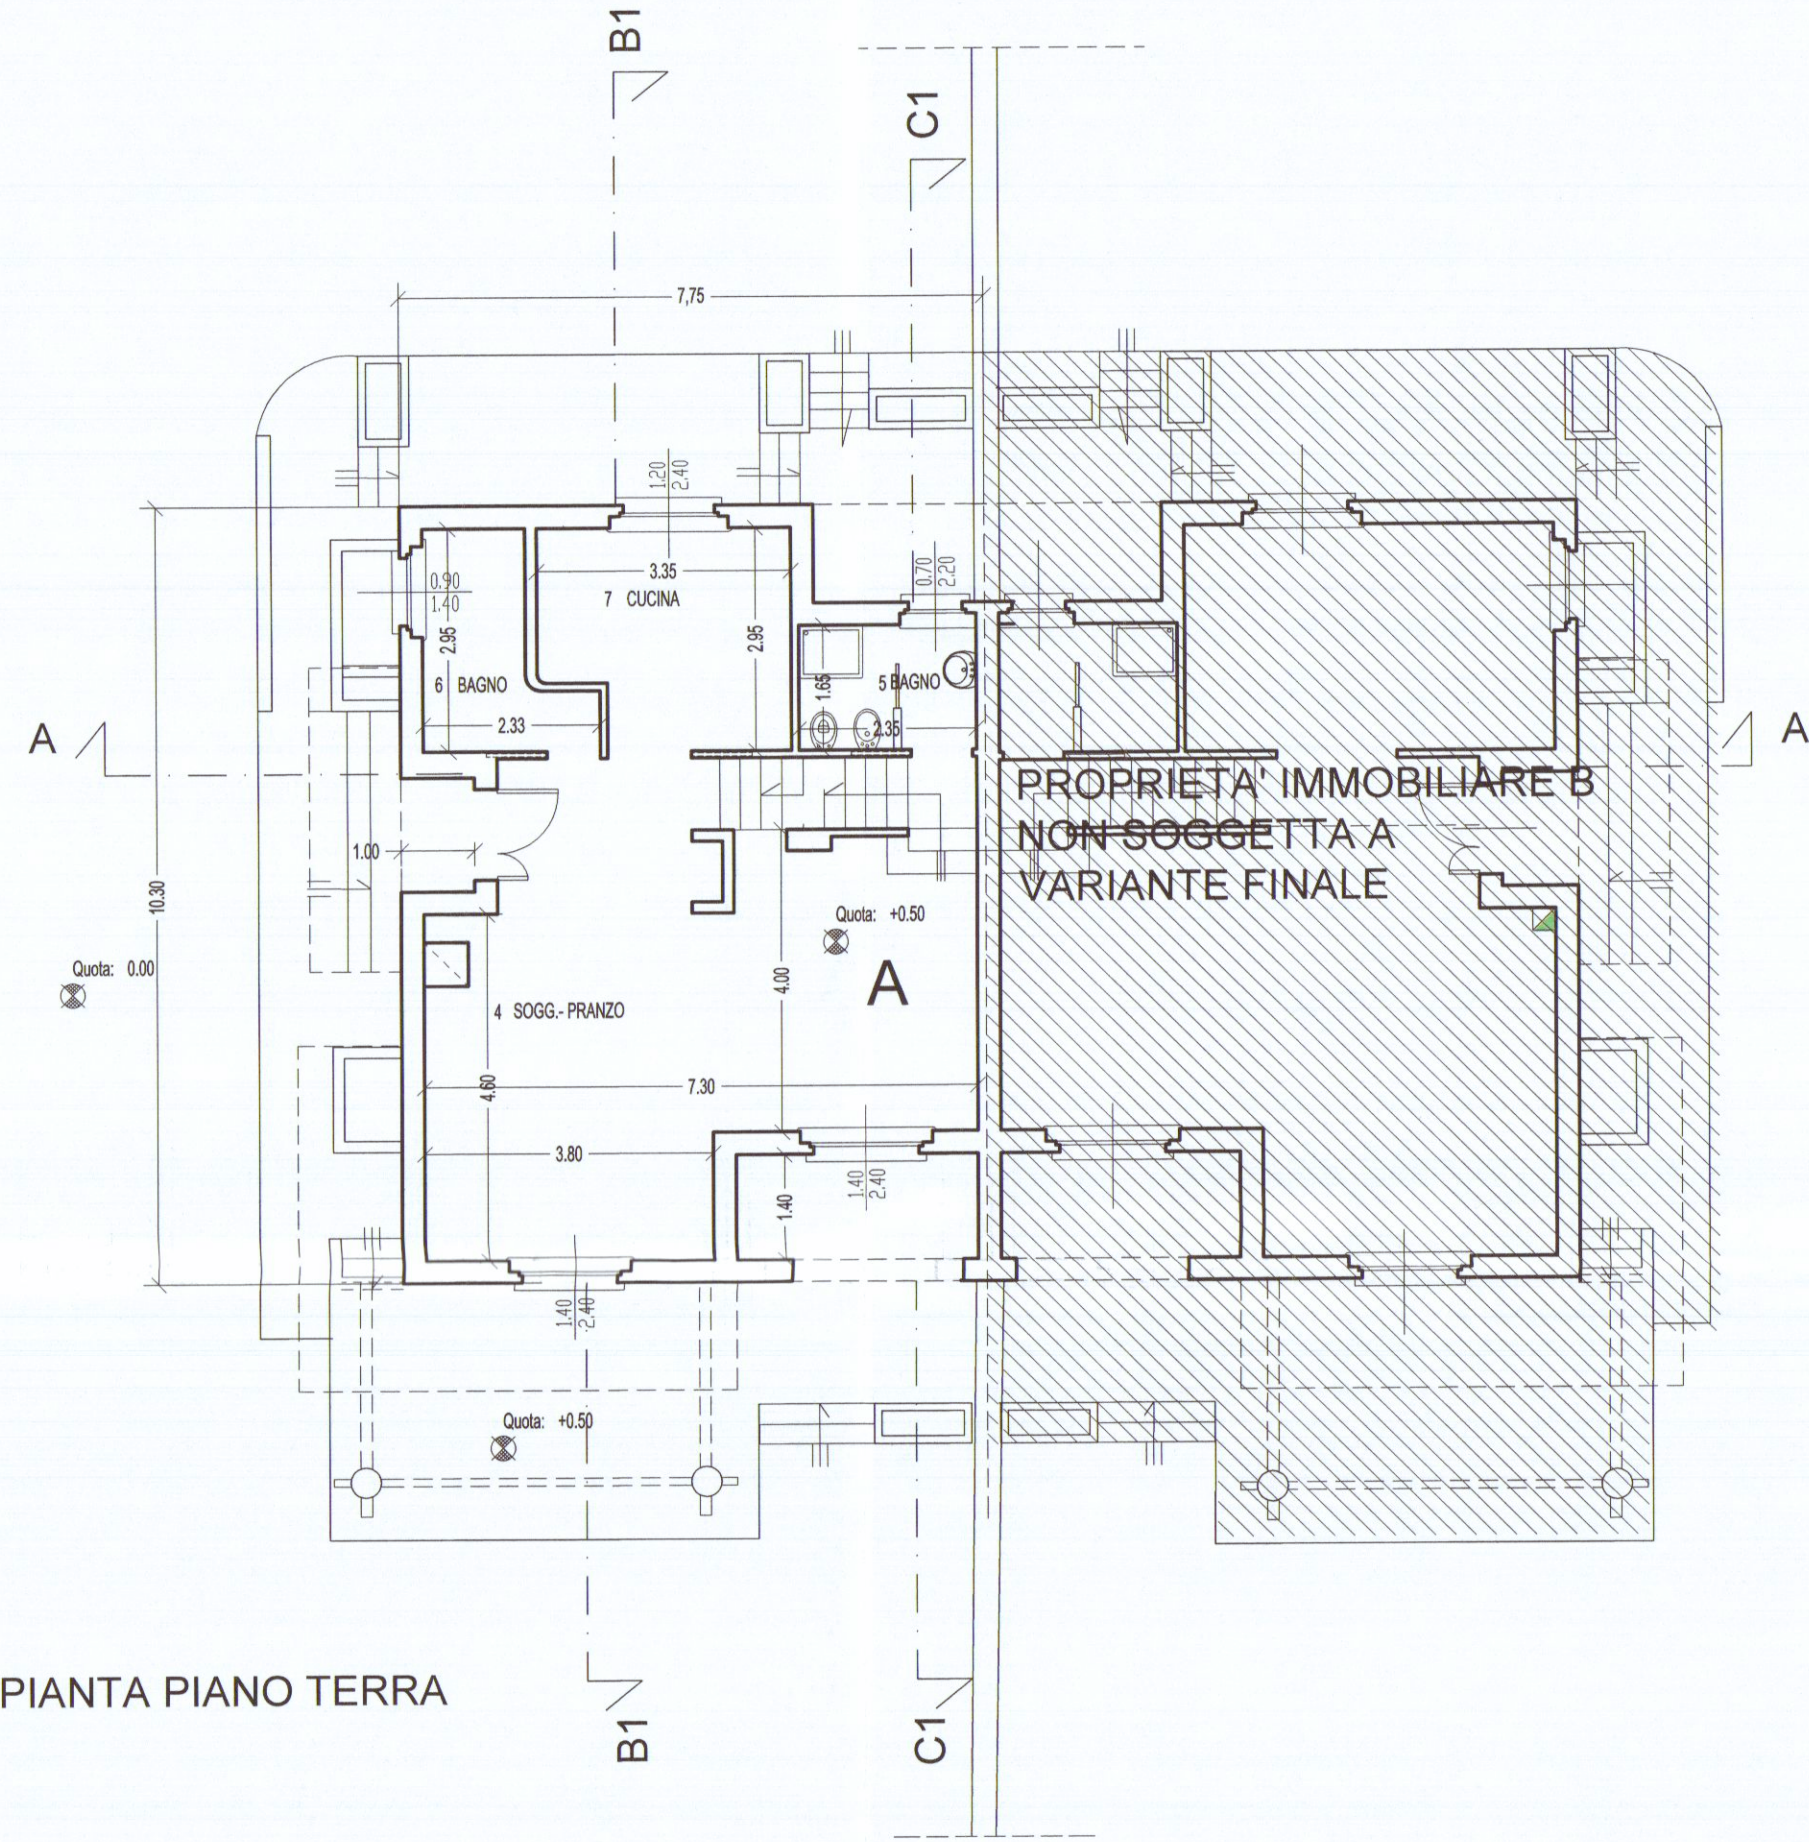


PIANTA PIANO TERRA

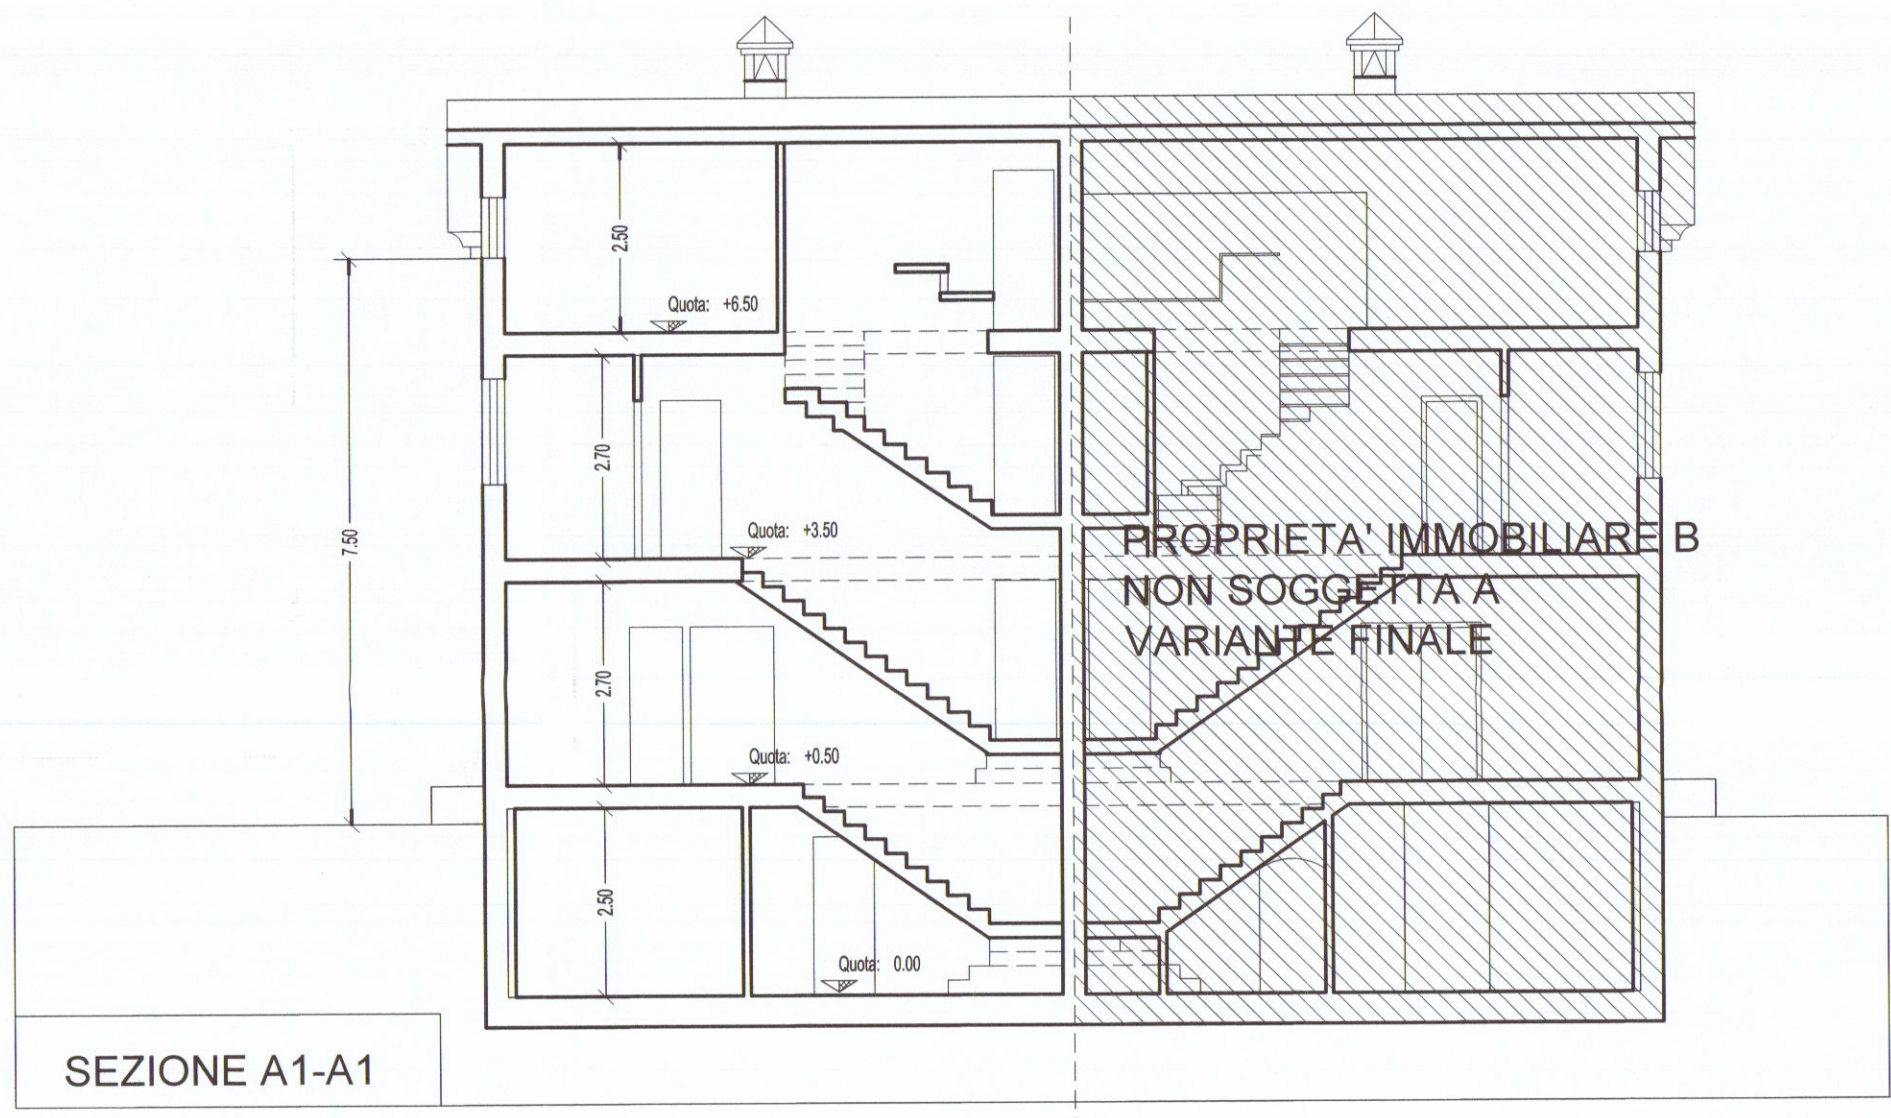


SEZIONE A1-A1

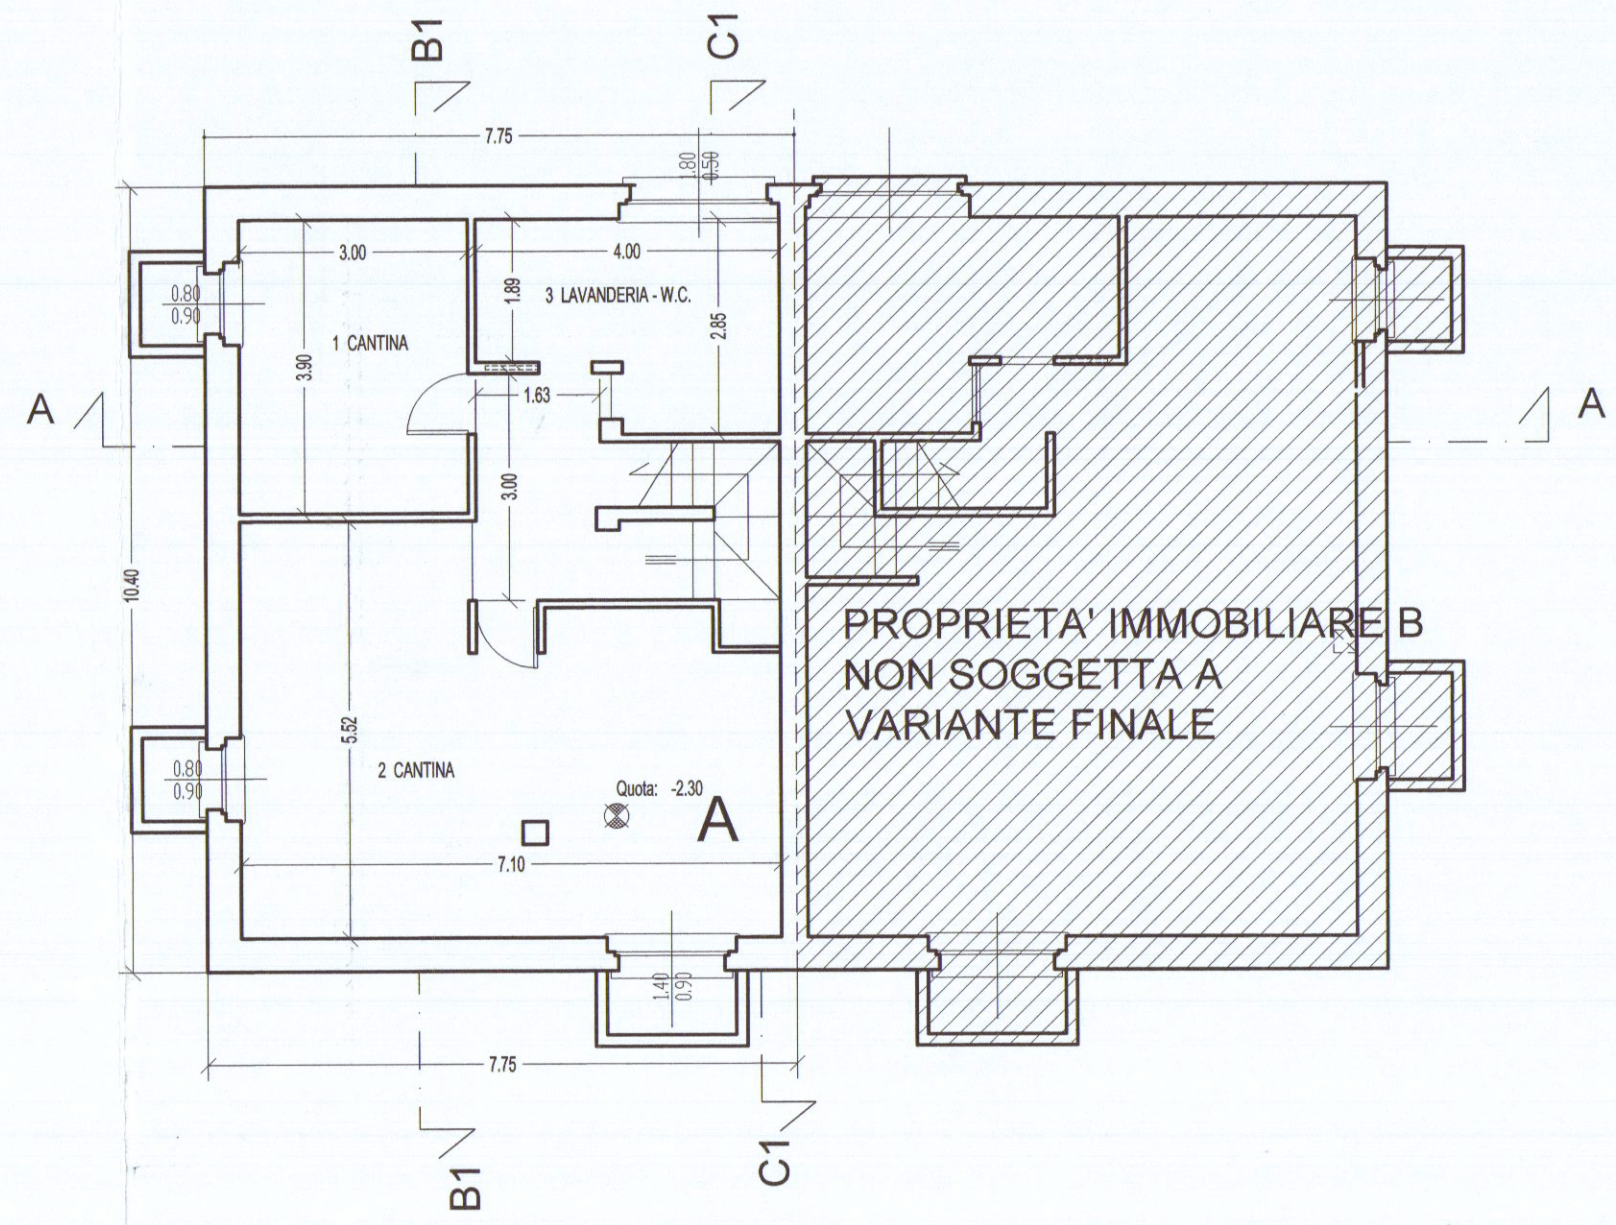


PIANTA PIANO INTERRATO

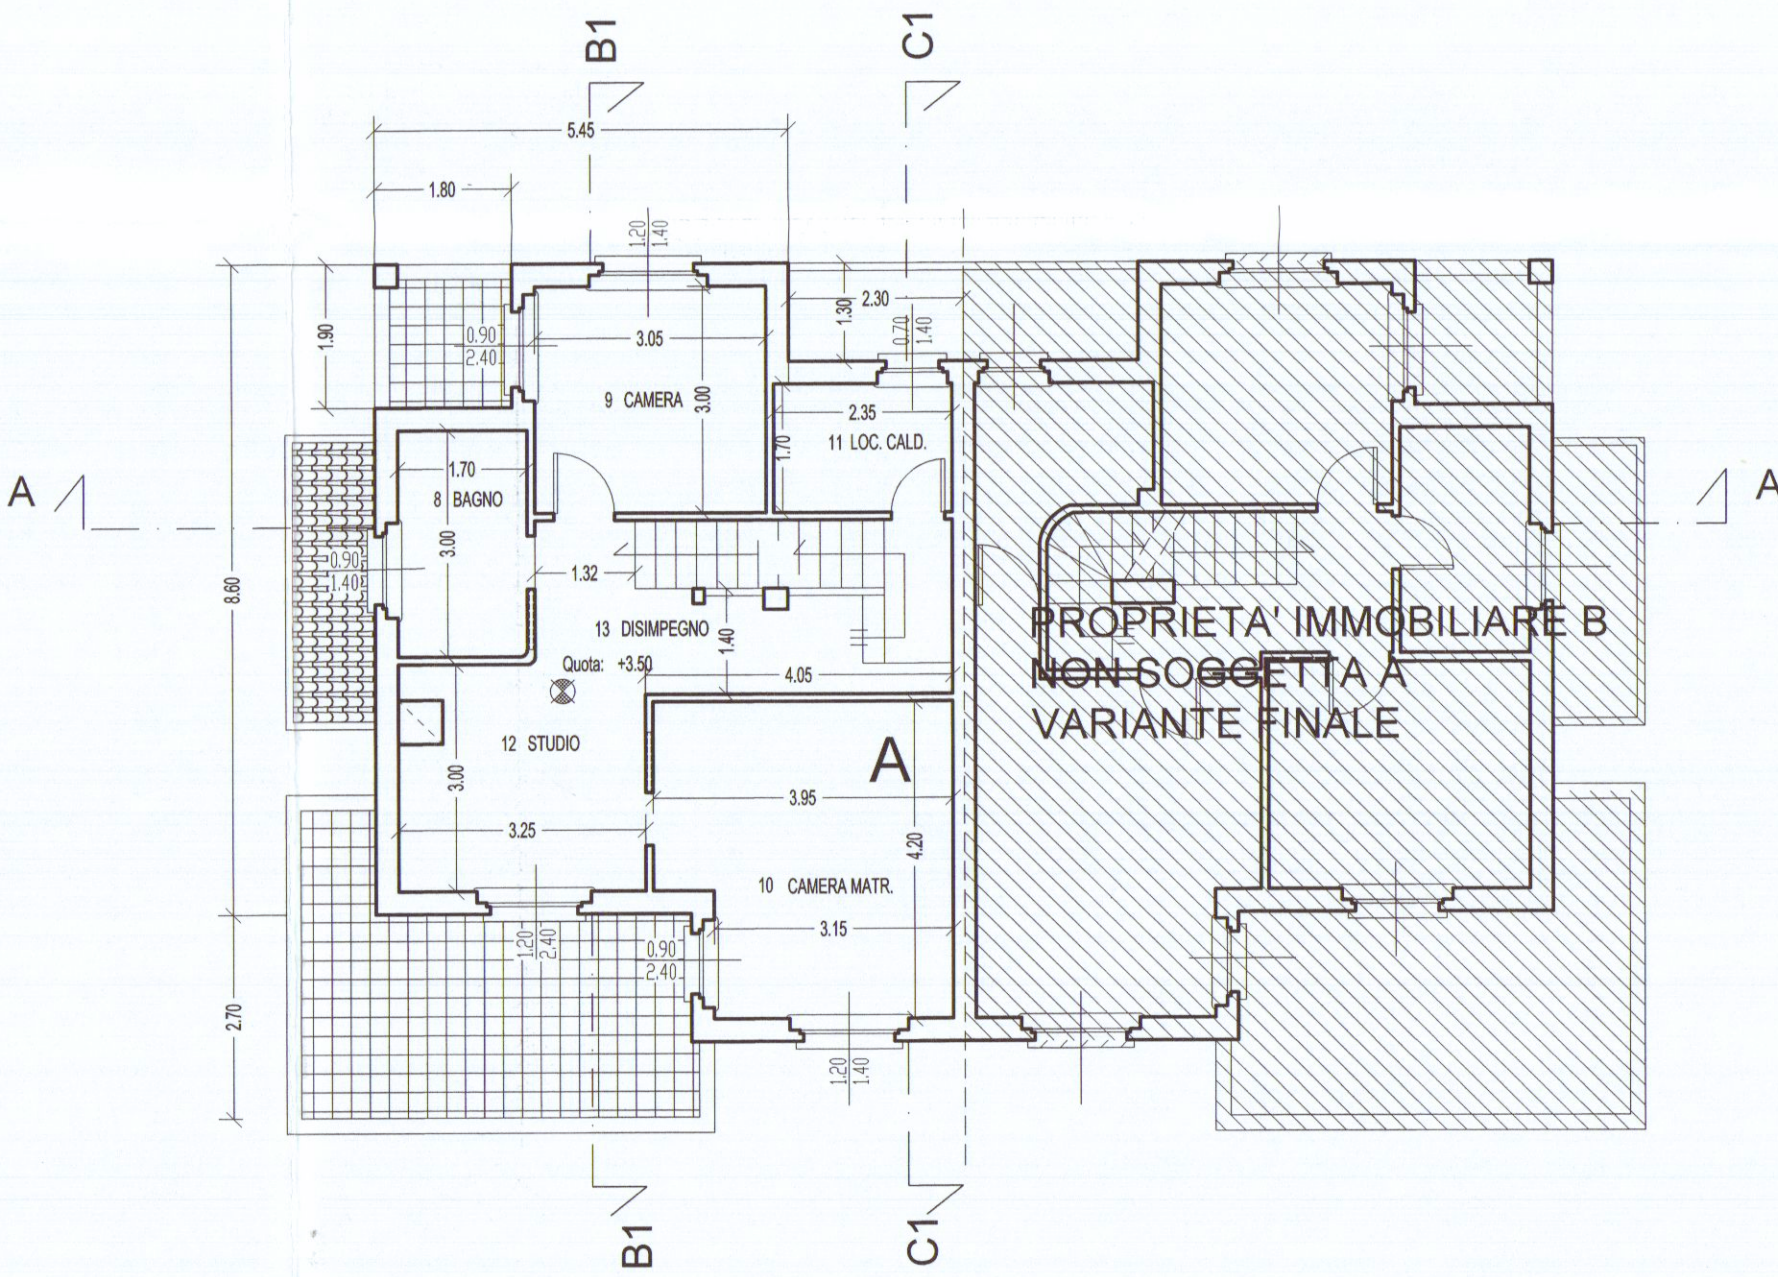


PIANTA PIANO PRIMO

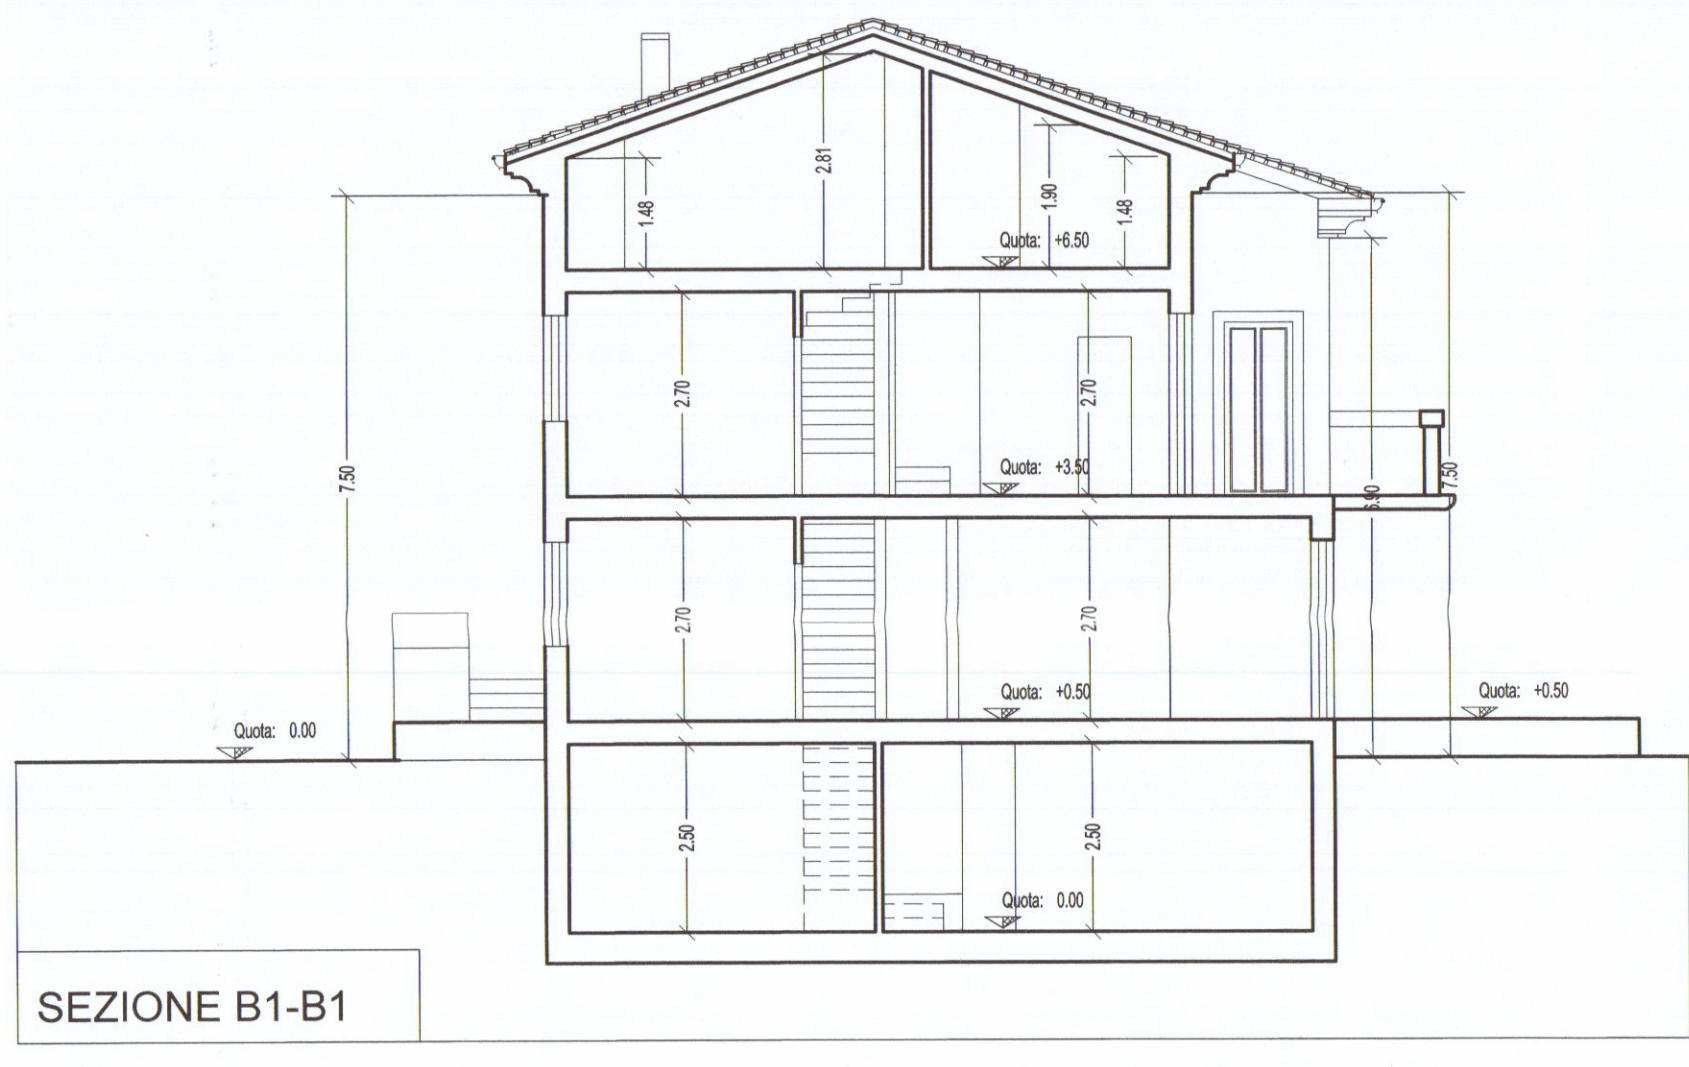


SEZIONE B1-B1

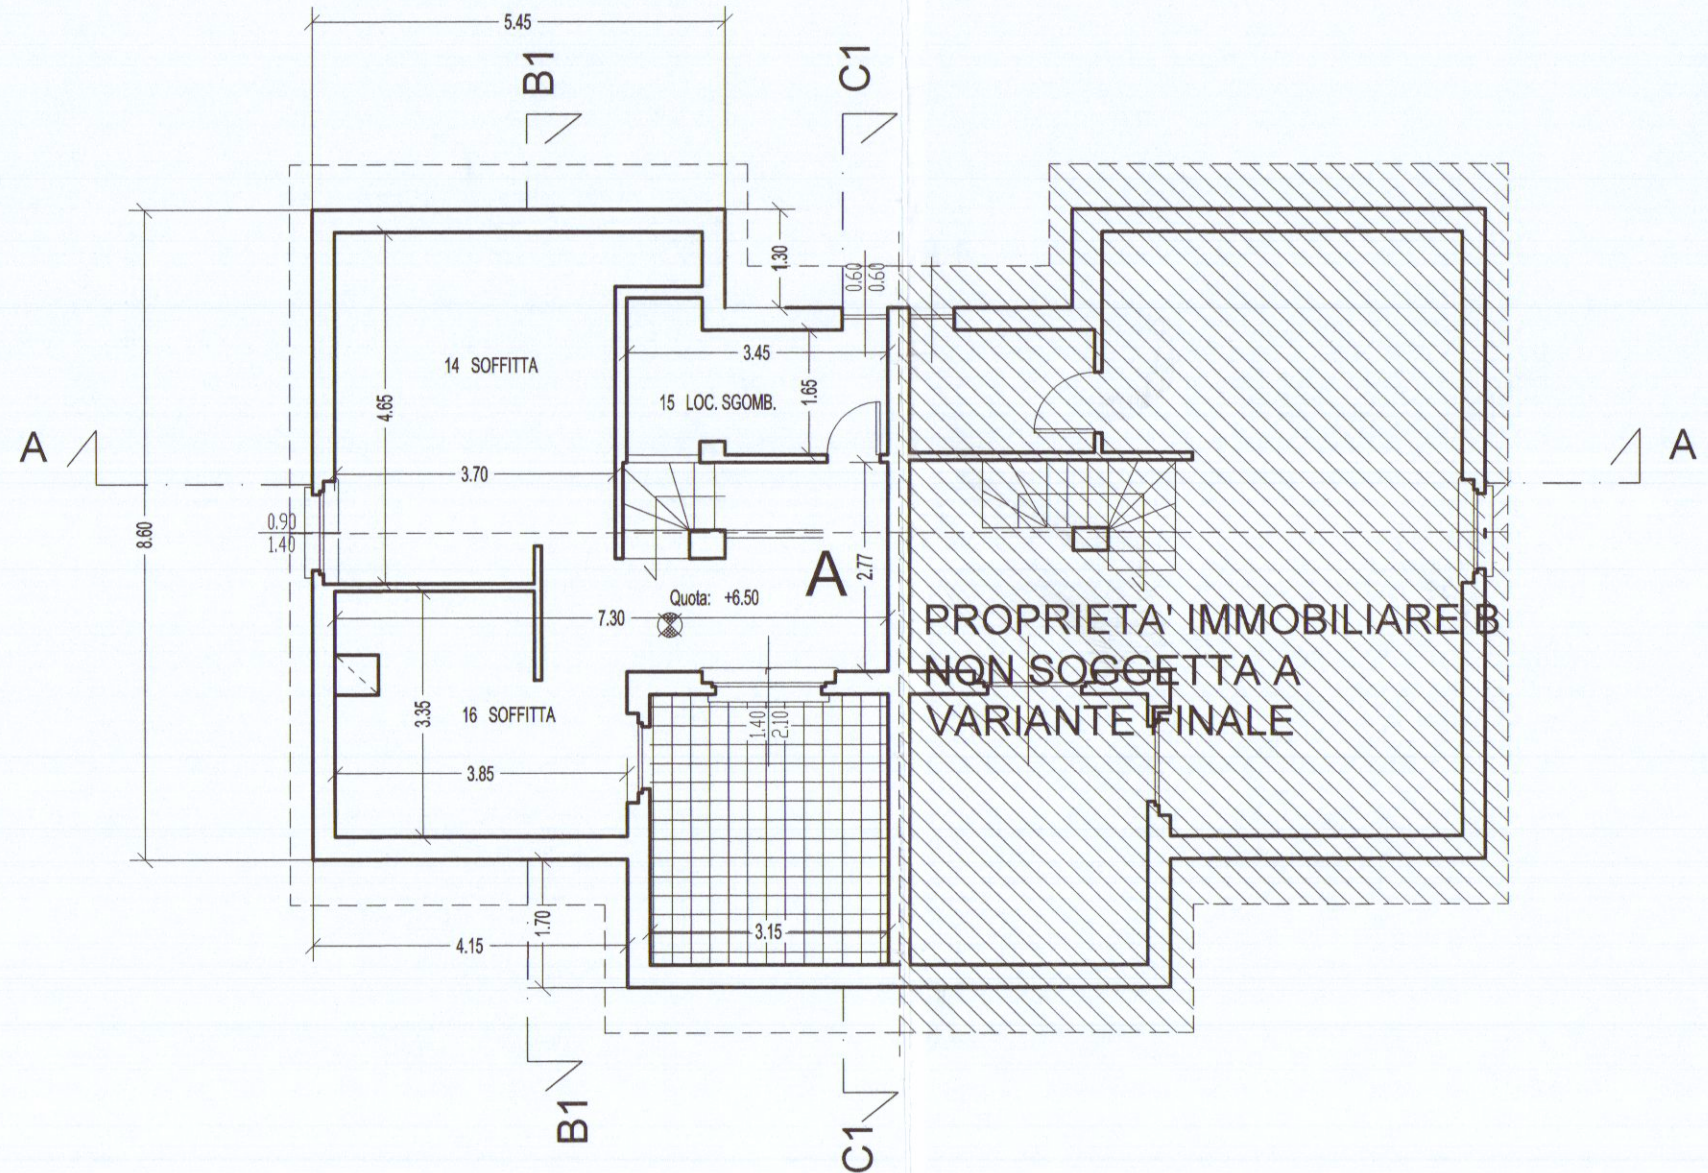

PIANTA PIANO SOTTOTETTO

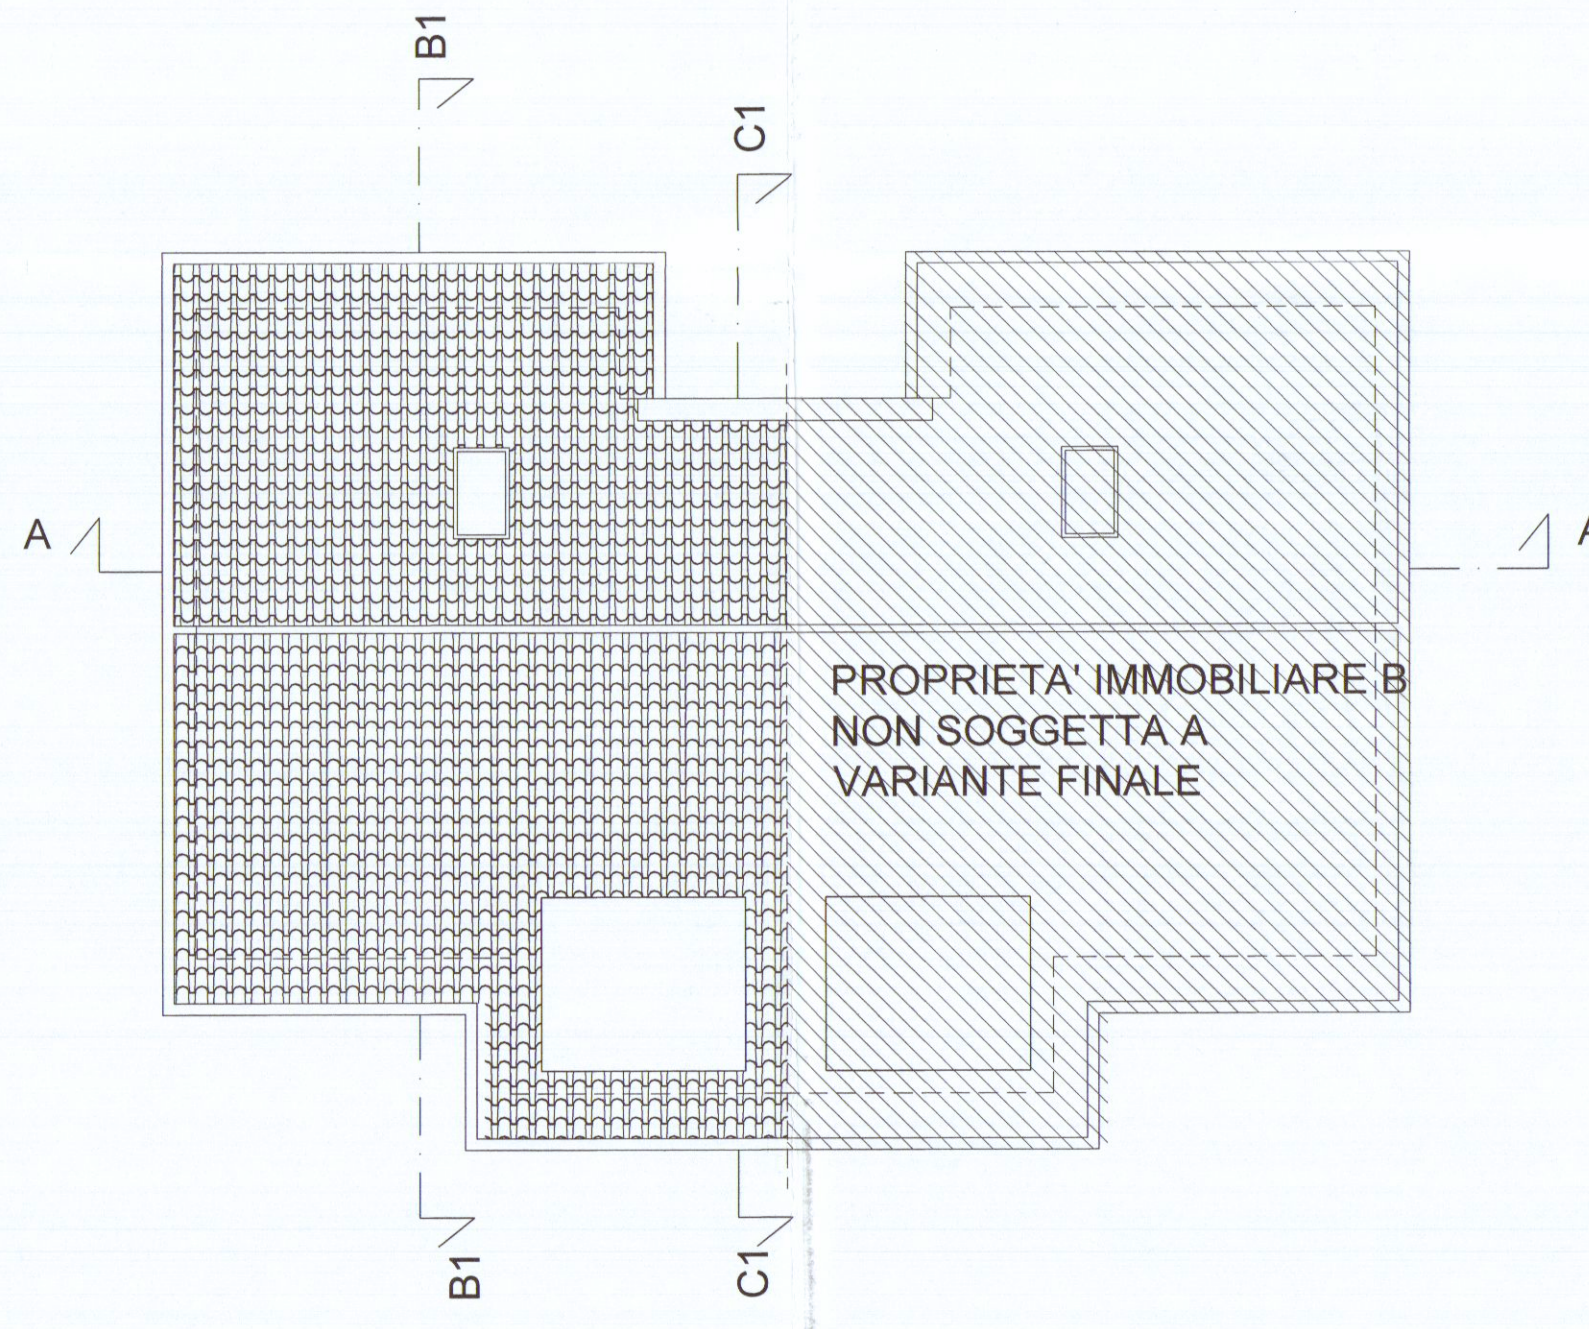

PIANTA COPERTURA

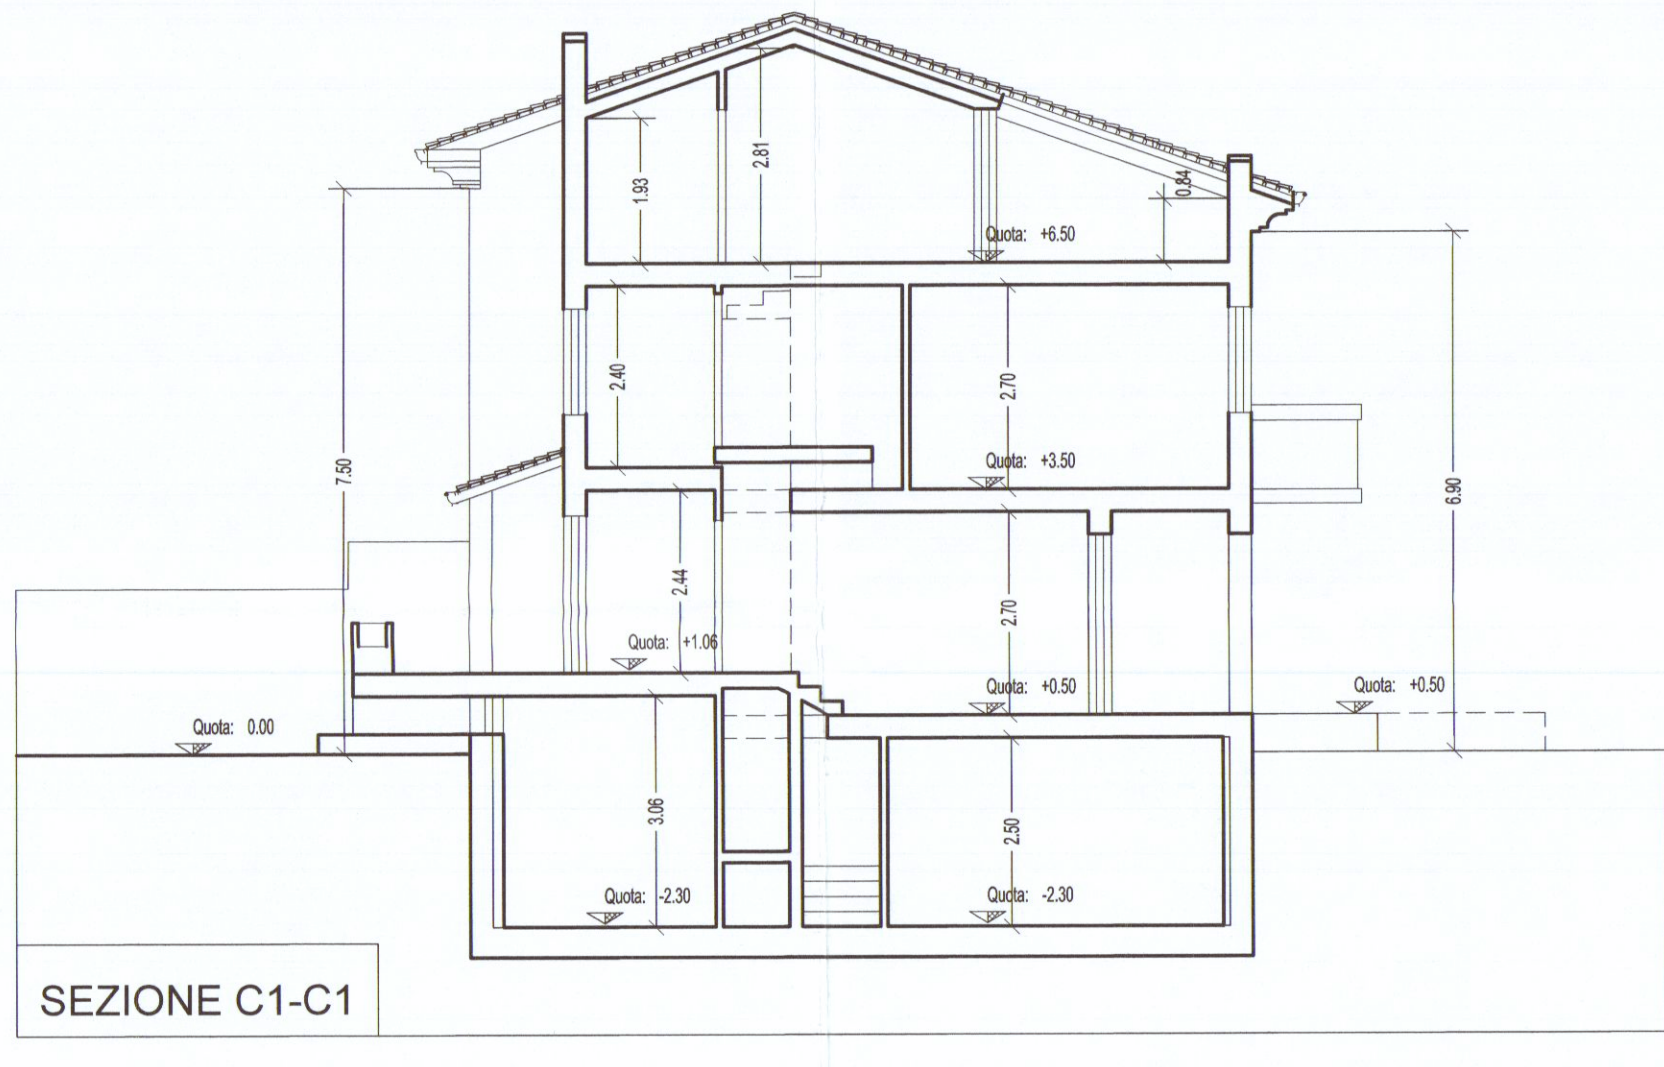

SEZIONE C1-C1