




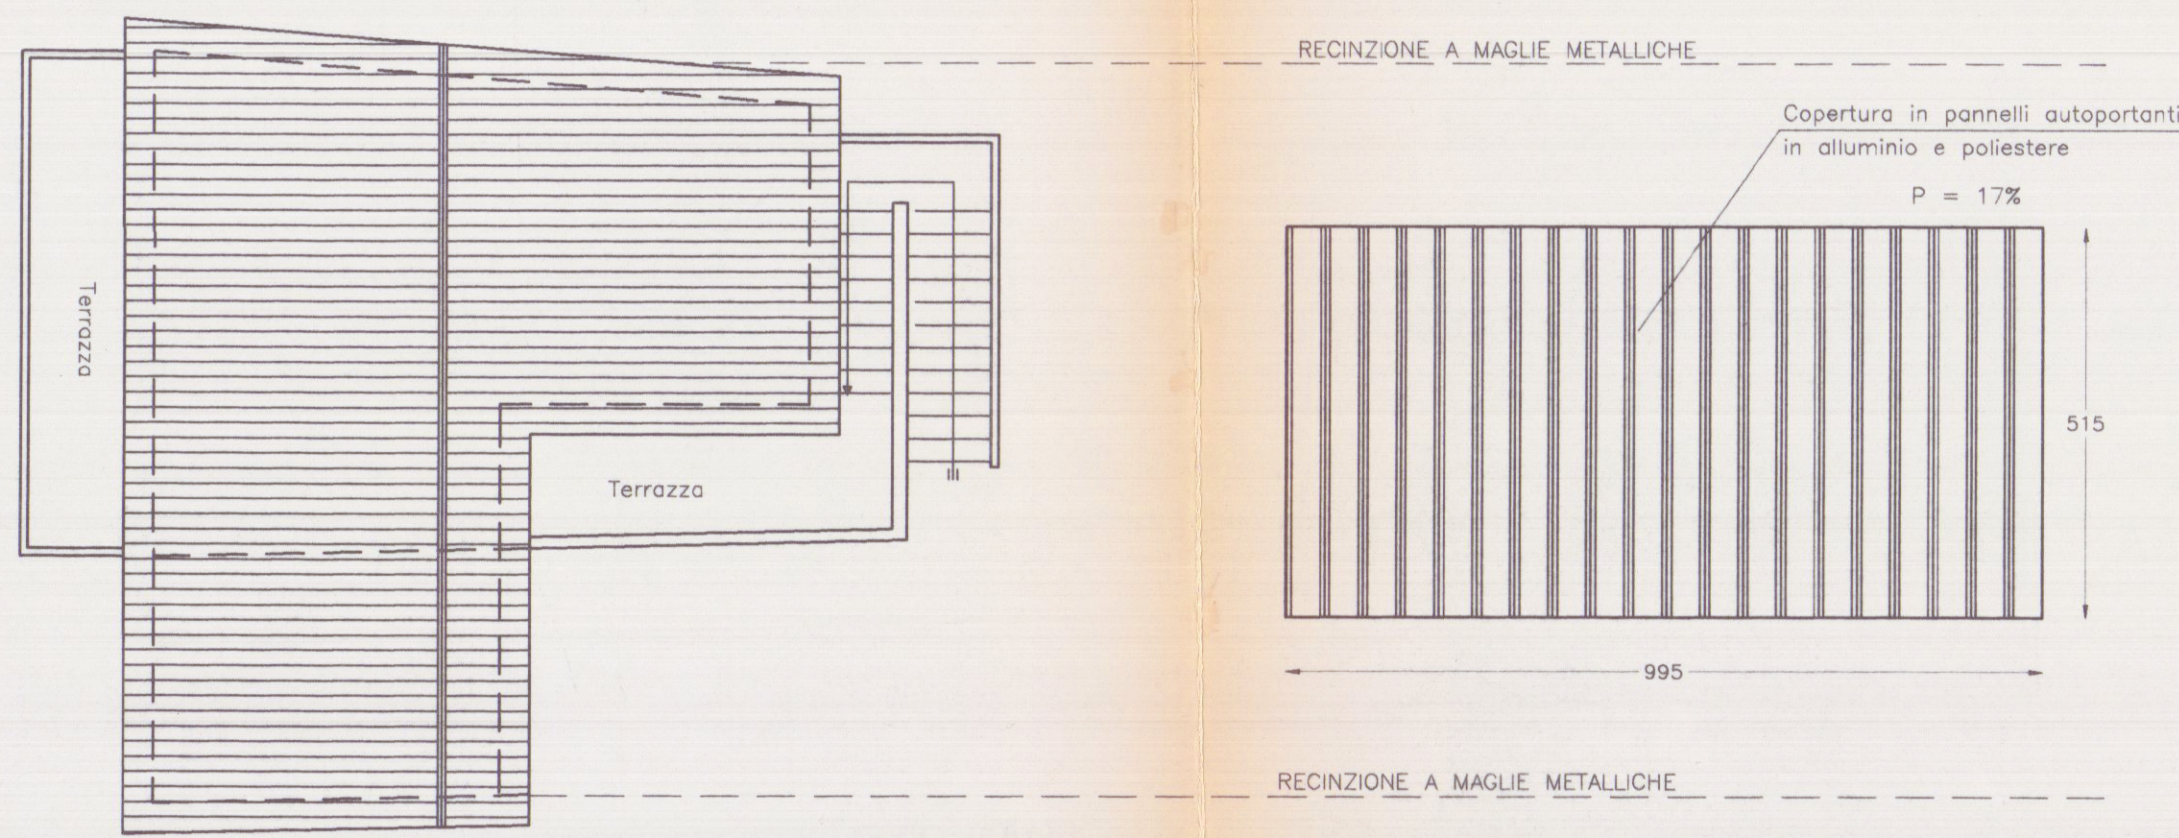


PIANTA COPERTURA

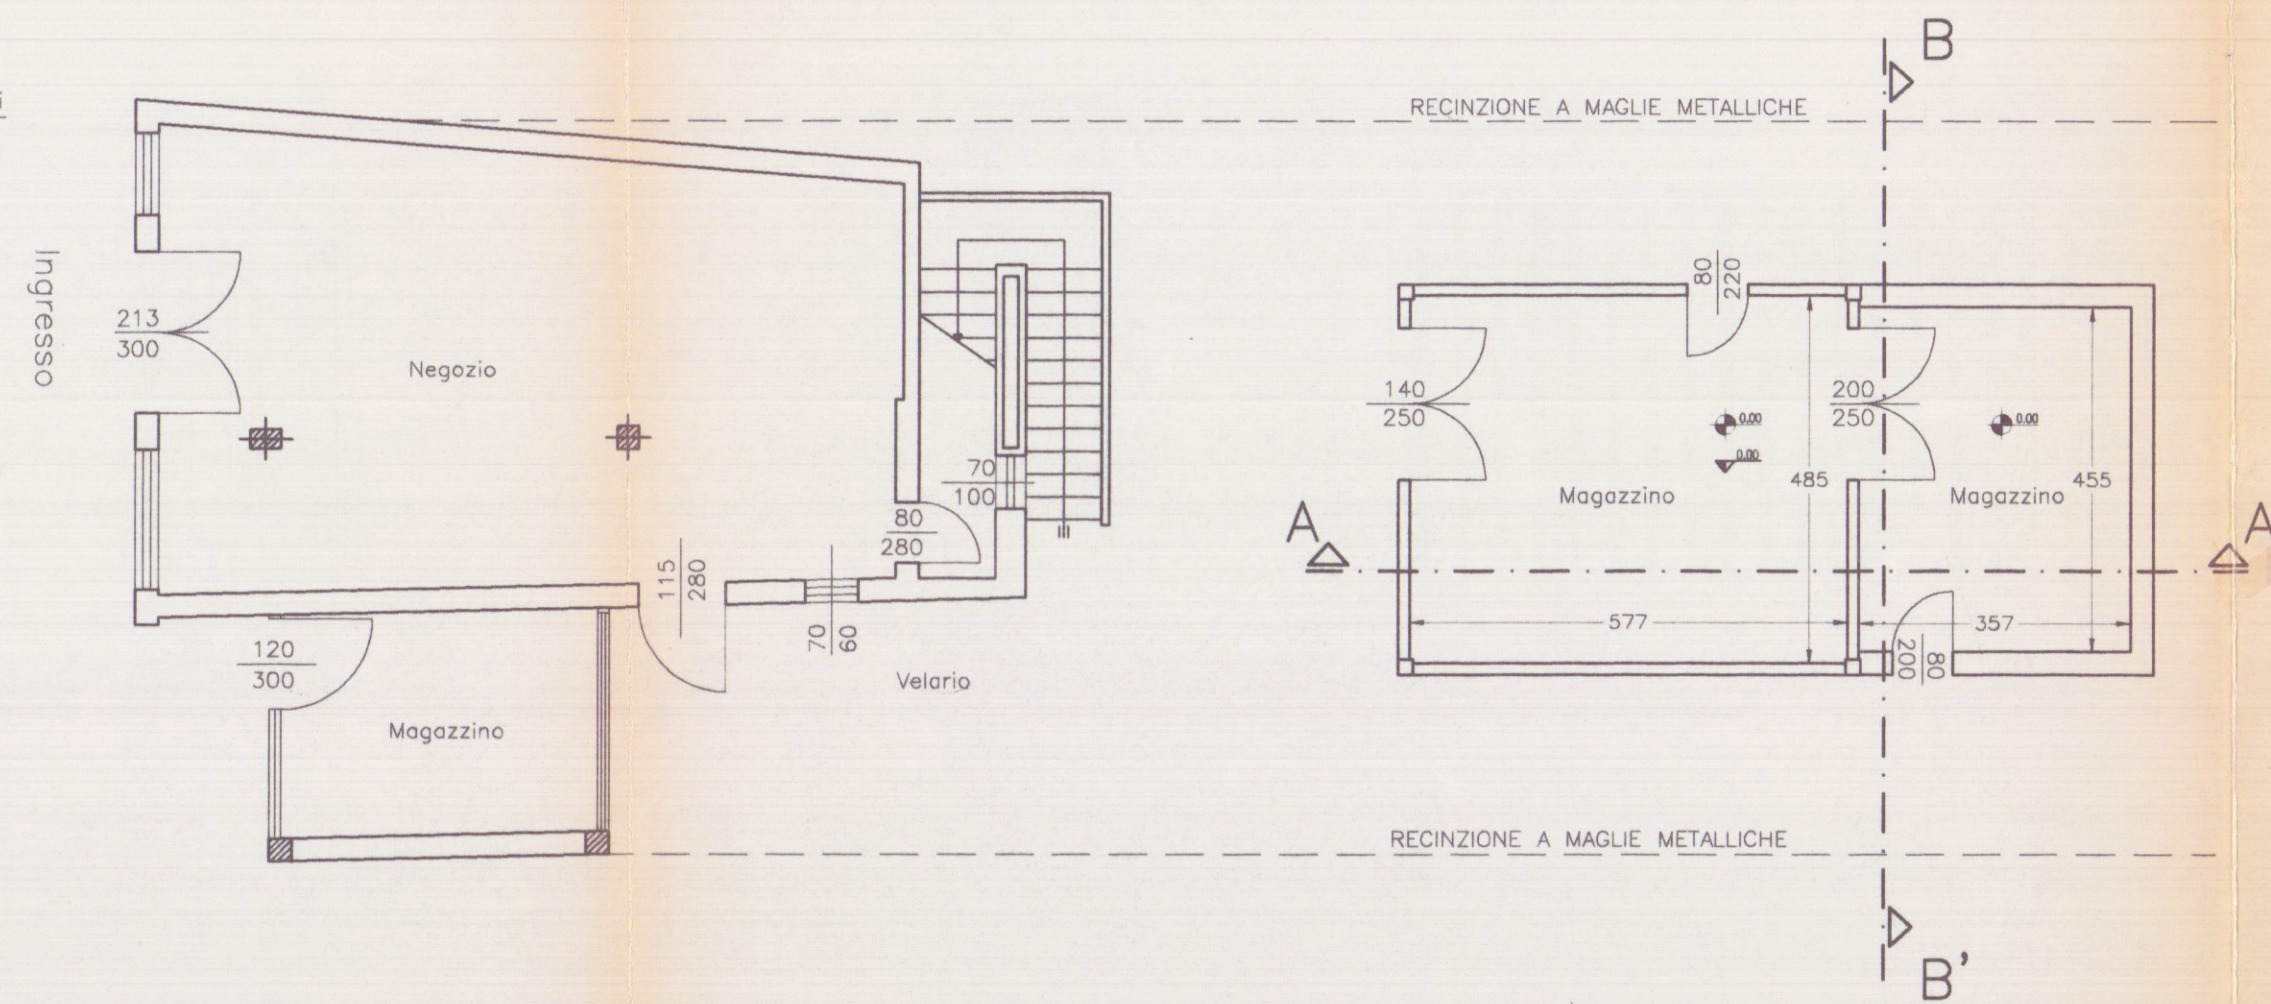


PIANTA PIANO TERRA

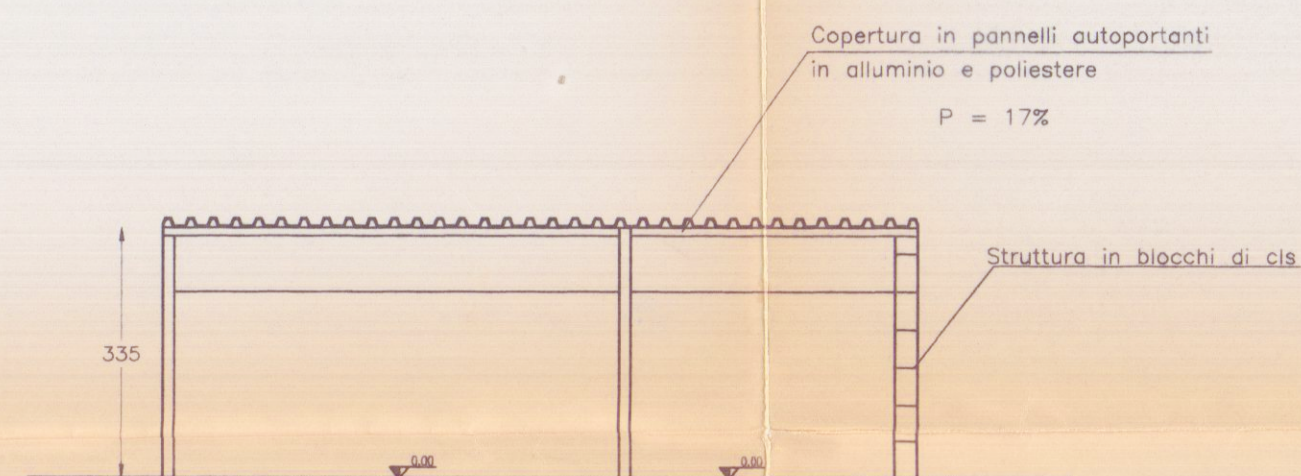


SEZIONE A-A'

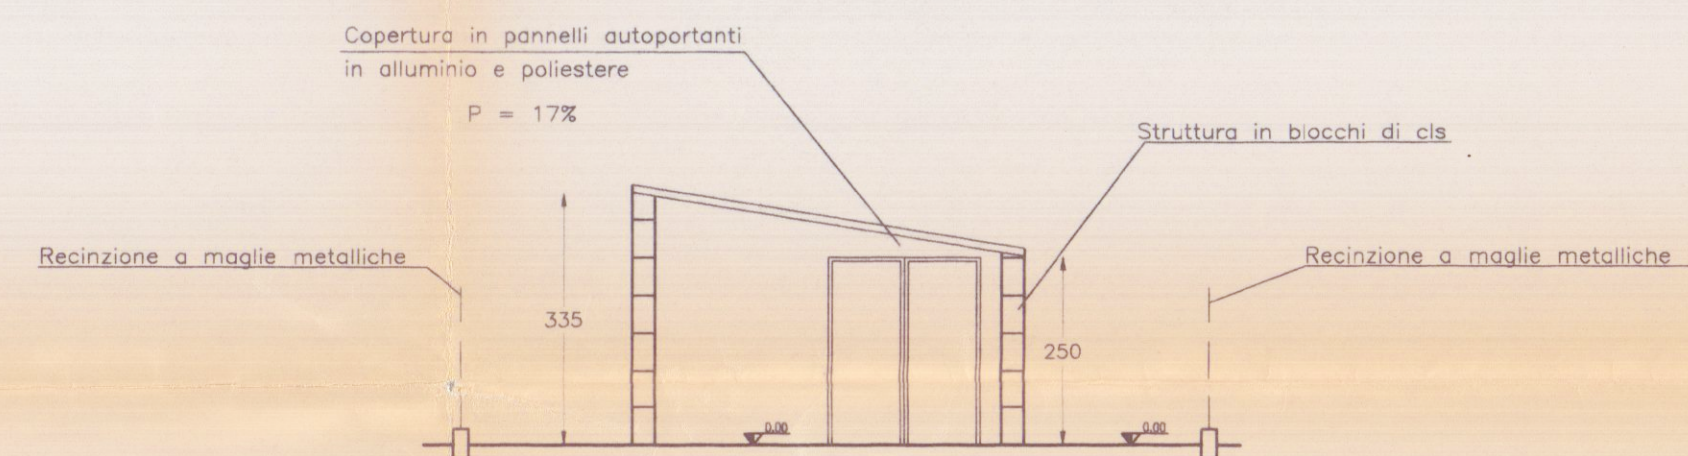


SEZIONE B-B'

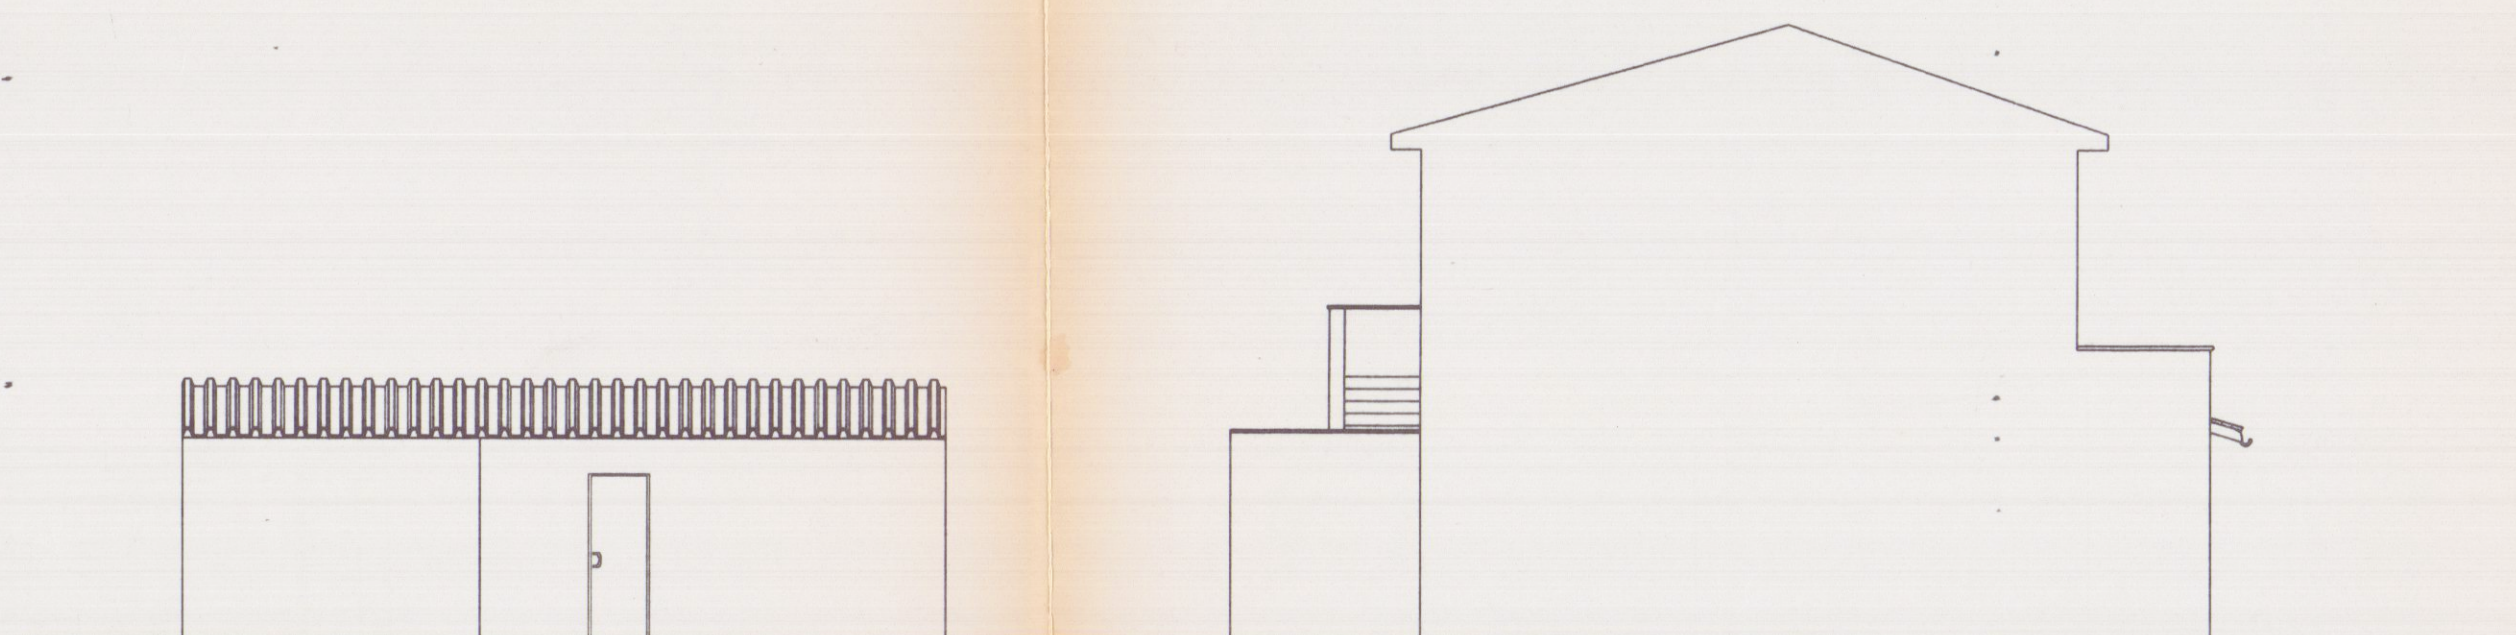


PROSPETTO EST

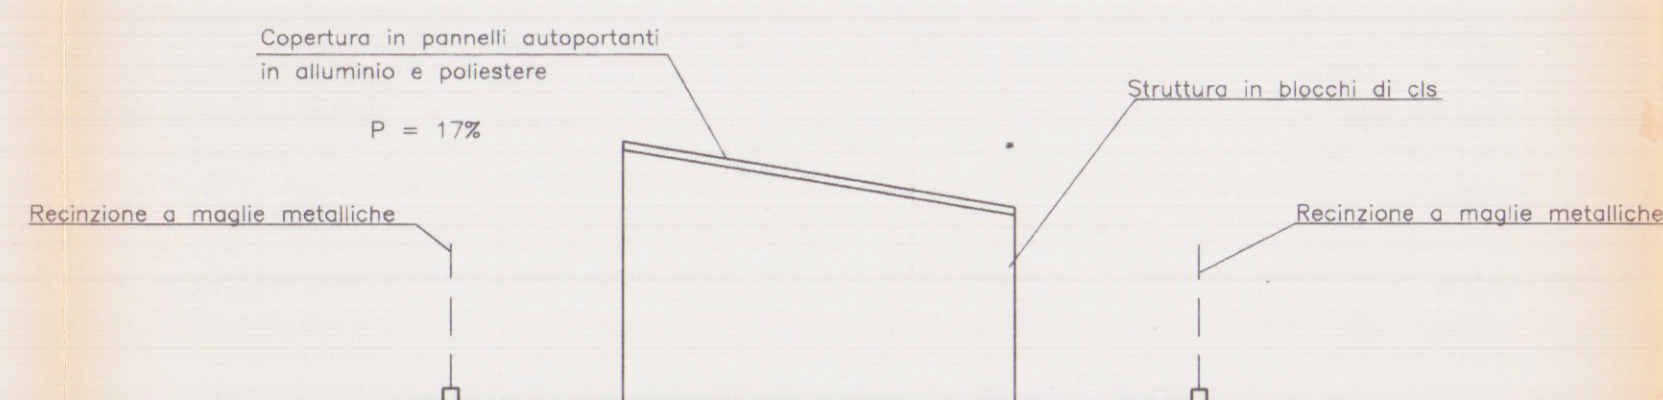

PROSPETTO SUD

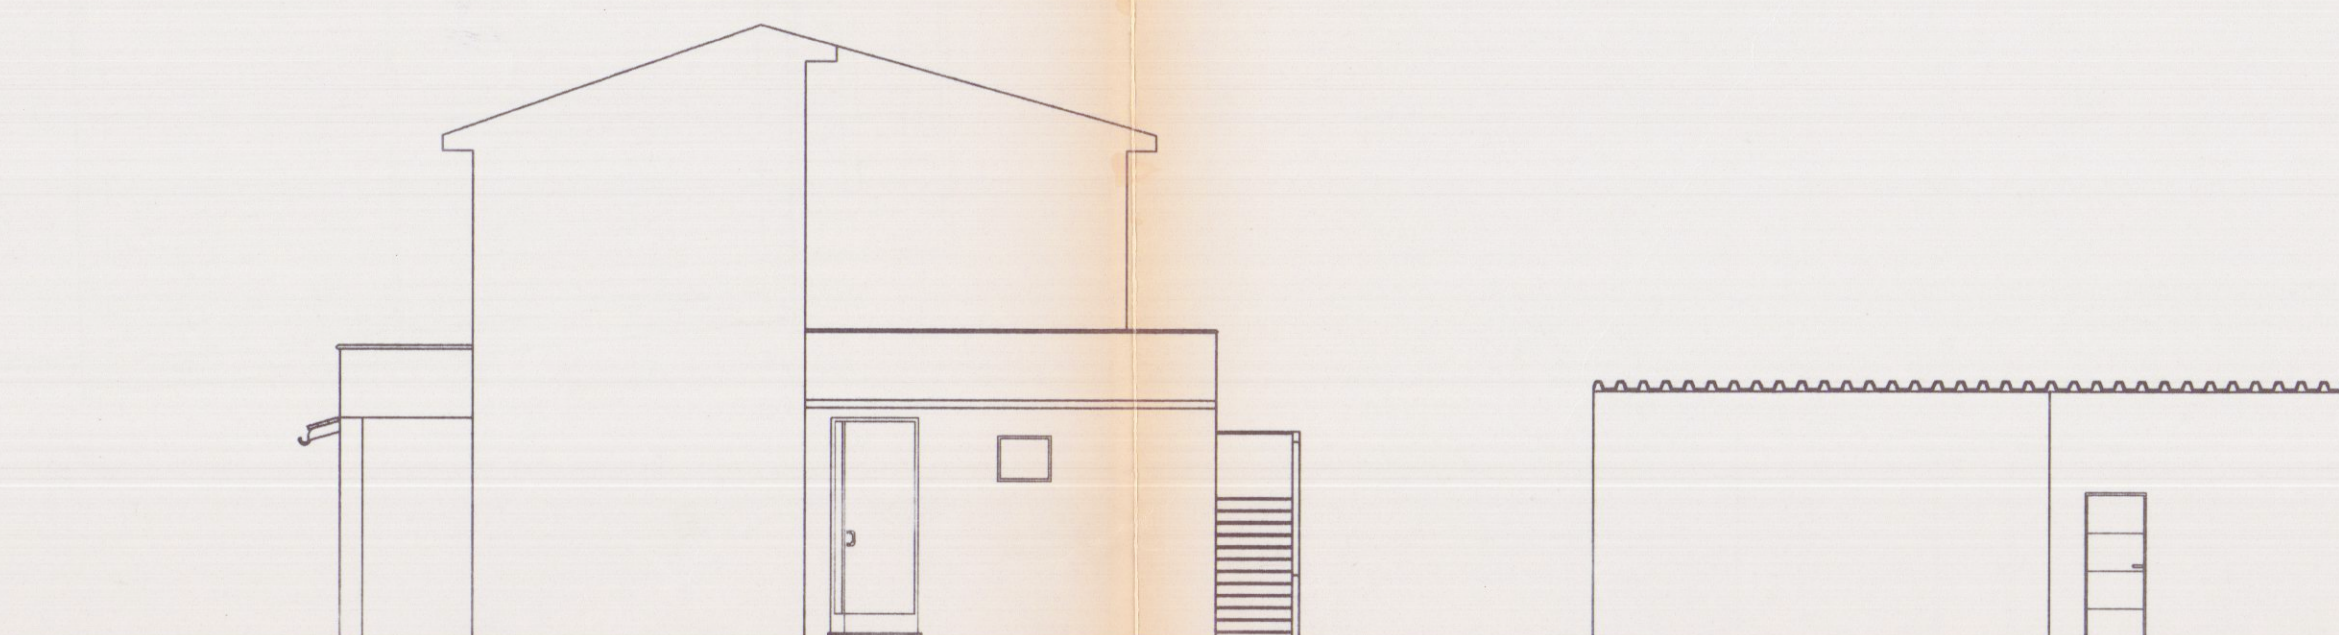

PROSPETTO OVEST

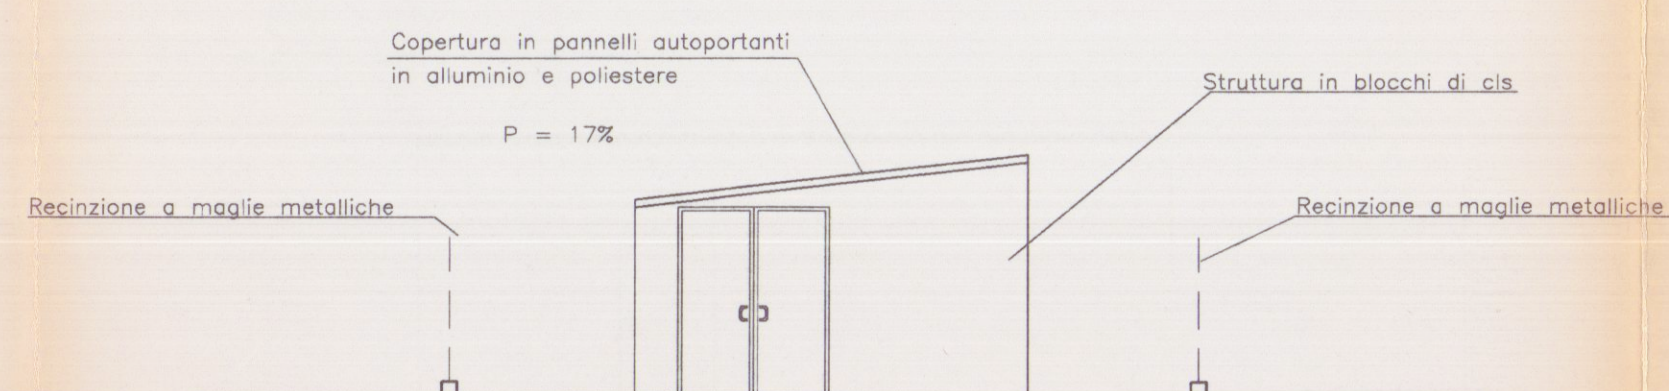

PROSPETTO NORD

NOTE	Stato di progetto	DATA
COMMITTENTE		
PROGETTISTA		
TAV	3	SCALA 1:100



APPROVATO

COMUNE DI CARRARA
SETT. URBANISTICA
Approvato dal Sindaco alle condizioni indicate nella Concessione Edilizia n° 238 del 1997
elab. grafico di cui alla Comm. Edilizia n° 11 del 27/05/97, art. n° 34
L' Istruttore Tecnico
Sig.ra Diana Della Buona

CONSULENZA IMMOBILIARE E PROGETTAZIONE	BRIZZI RICCARDO Geometra
STEP Srl 54033 CARRARA (MS) TEL. 0585 70551 TELEFAX 0585 70536	Progetto per le modifiche prospettiche e rifacimento della copertura in pannelli autoportanti in alluminio e poliestere nel fabbricato ad uso civile abitazione e commerciale sito in località SAN LUCA Bonascola, Carrara
COMMITTENTE L'OMES UMBERTO E GIUSEPPE	Oggetto PIANTA-SEZIONE-PROSPETTO