



Opere non eseguite rispetto alla C.E. n° 97-02 del 16-07-2005


Opere eseguite in difformità rispetto alla C.E. n° 97-02 del 16-07-2005

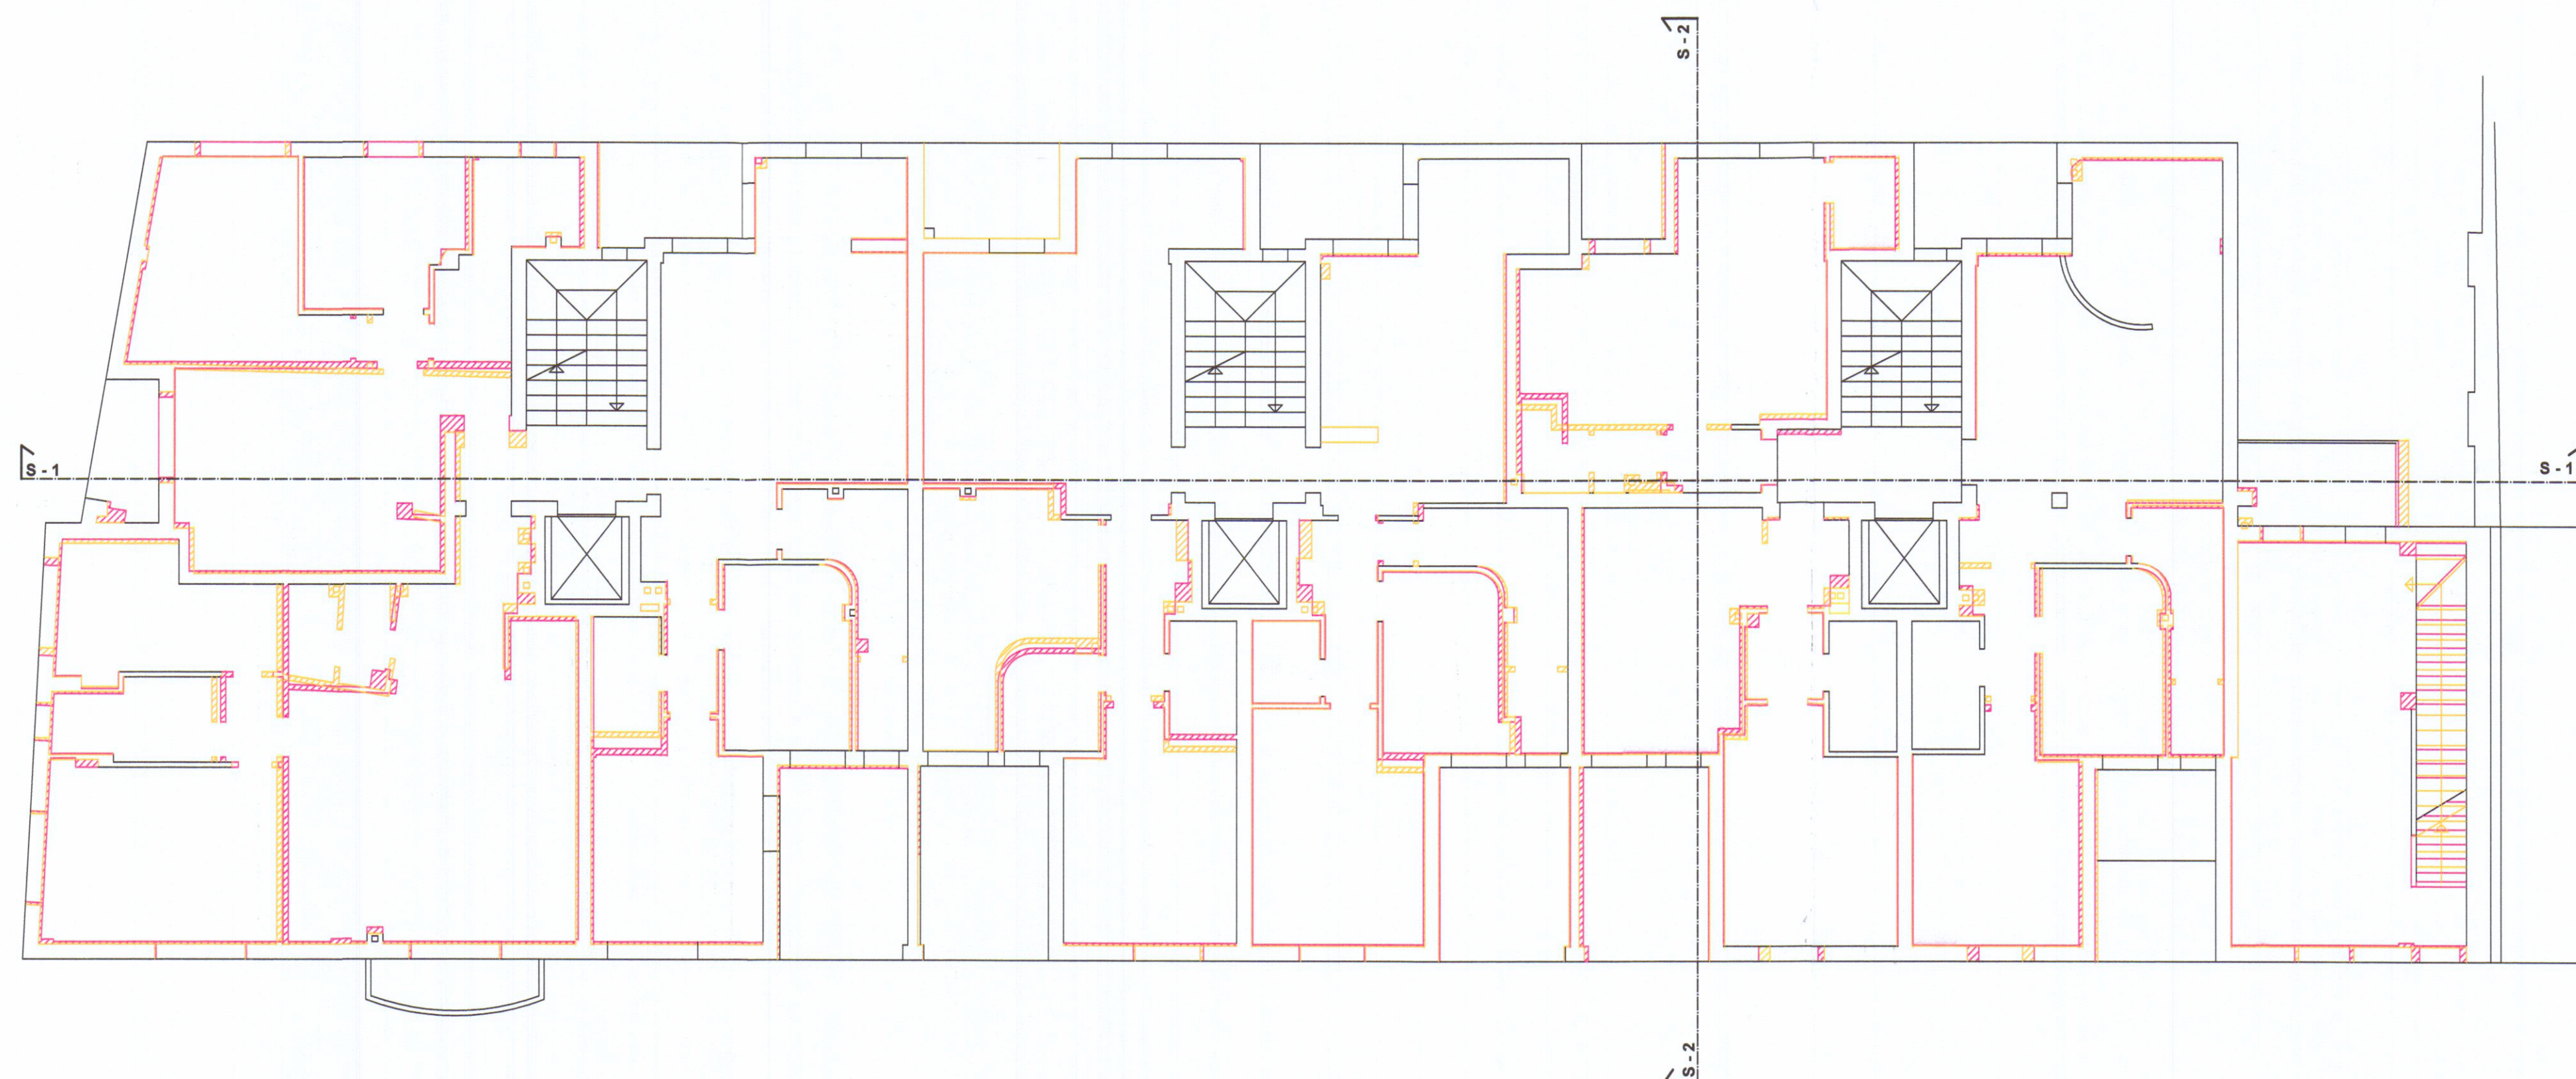

PIANTA PIANO PRIMO

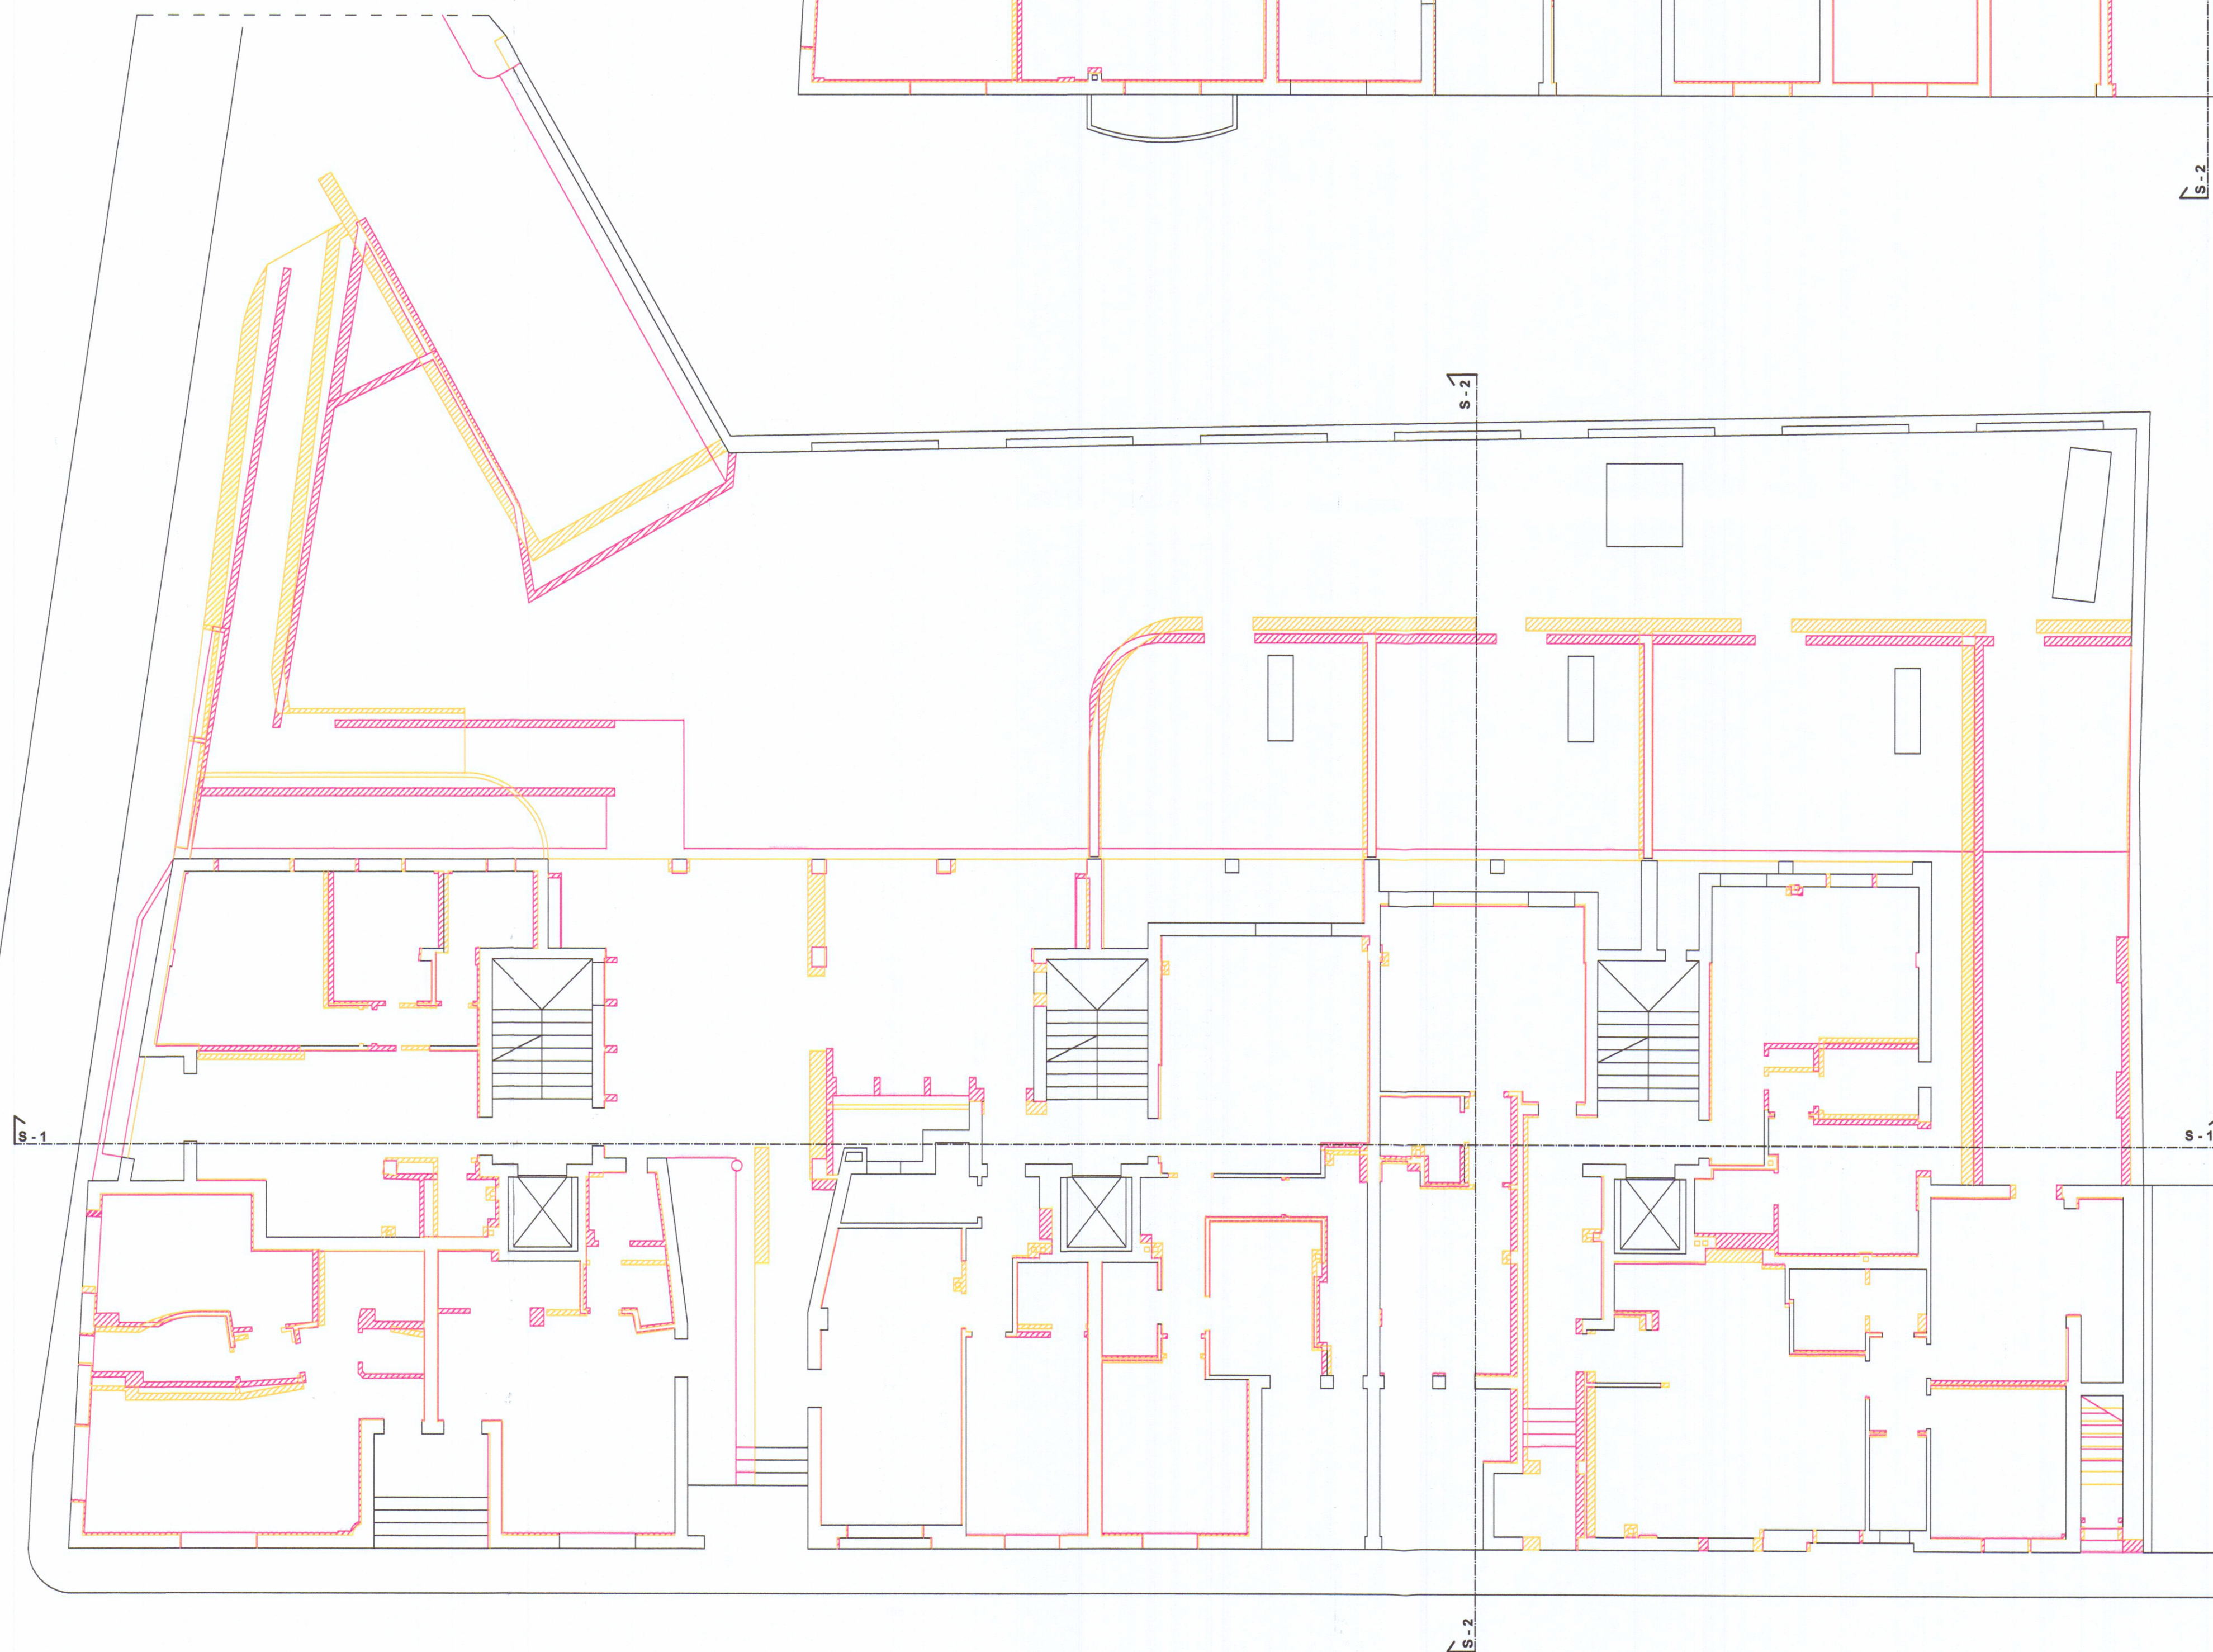

PIANTA PIANO TERRA

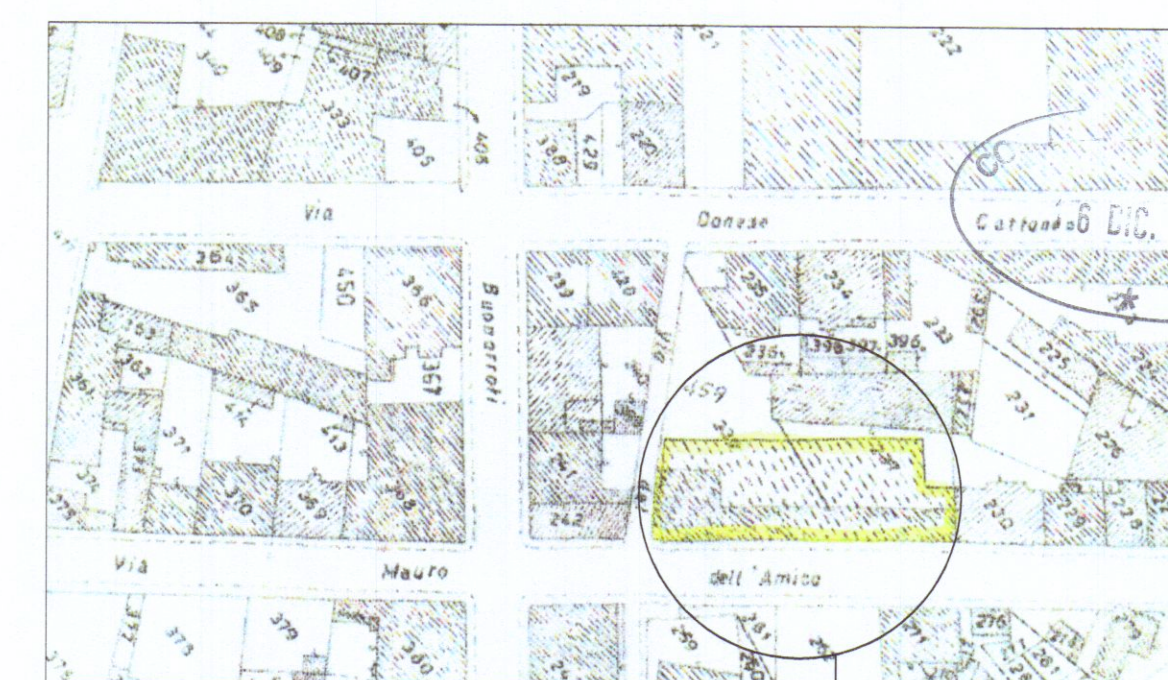

Foglio 43 - mappale 459

Immobile in oggetto

COMUNE DI CARRARA

OGGETTO: Variante finale alla concessione edilizia 97/02 del 21-12-2002 e successiva variante in c.o., relativa ad un immobile plurifamiliare nominato "I Loggiati" posto in Via Mauro Dell'Amico n° 10-12-14-16

TAV.
10


COMMITTENTE: Condominio "I LOGGIATI" c.f. 91028430451 ex Residenza Paradiso s.r.l. Via M. Dell'Amico, 12 54033 CARRARA (MS) C.F. 91028430451

ELABORATI: Piano Terra e Primo

Scala 1:100

Dicembre 2016

Fabrizio Dalle Luche Architetto
MASSA viale Roma 17 tel/fax 0585.43199 f.dalleluce@tiscali.it

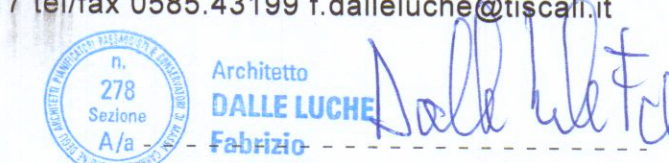

STATO SOVRAPPOSTO