



COMUNE DI CARRARA
18 GEN. 2005

Via Ghiacciaia n°1 54033 CARRARA tel.0585-74585 fax 0585-779888 E-n. studio2enne@iolit		
DOIT. ARCHITETTO PAOLO PICCINI STUDIO TECNICO ASSOCIATO P.Iva 00491940458 2eMMe P.Iva 00530540459		
COMMITTENTE SOCIETA' COOPERATIVA EDILIZIA CARABINIERI		
IMMOBILE LOCALITA' BONASCOLA VIA CASALINA		
TECNICO (Dott. Arch. Paolo Piccini n° 158 albo degli architetti MS) Architetto PICCINI Paolo		
TAVOLA PIANTA PIANO SEMINTERRATO	FABBRICATO C	
La sottoscrizione vale conferma dell'incarico e verifica delle tavole conformi al mandato.		
Via Eugenio Chiesa n° 3 54033 CARRARA (MS) Part. IVA 0057192456		
LAVORI DI REALIZZAZIONE COMPARTO PEEP DENOMINATO CASALINA 2 DI BONASCOLA PER LA COSTRUZIONE DI N°3 FABBRICATIPER COMPLESSIVI 15 ALLOGGI.		
INTERVENTO 2° VARIANTE IN CORSO D'OPERA RAFFRONTO		
FOGLIO 86	MAPPALI 466-456-462-459-3	DATA 5-11-2004
SCALE 1:100		TAVOLA N° 7
DATA 12-2004 FILE CARABINIERI FABR C - 2VAR TAVOLE 12 DISEGNATORE AG		

SEZIONE LONGITUDINALE

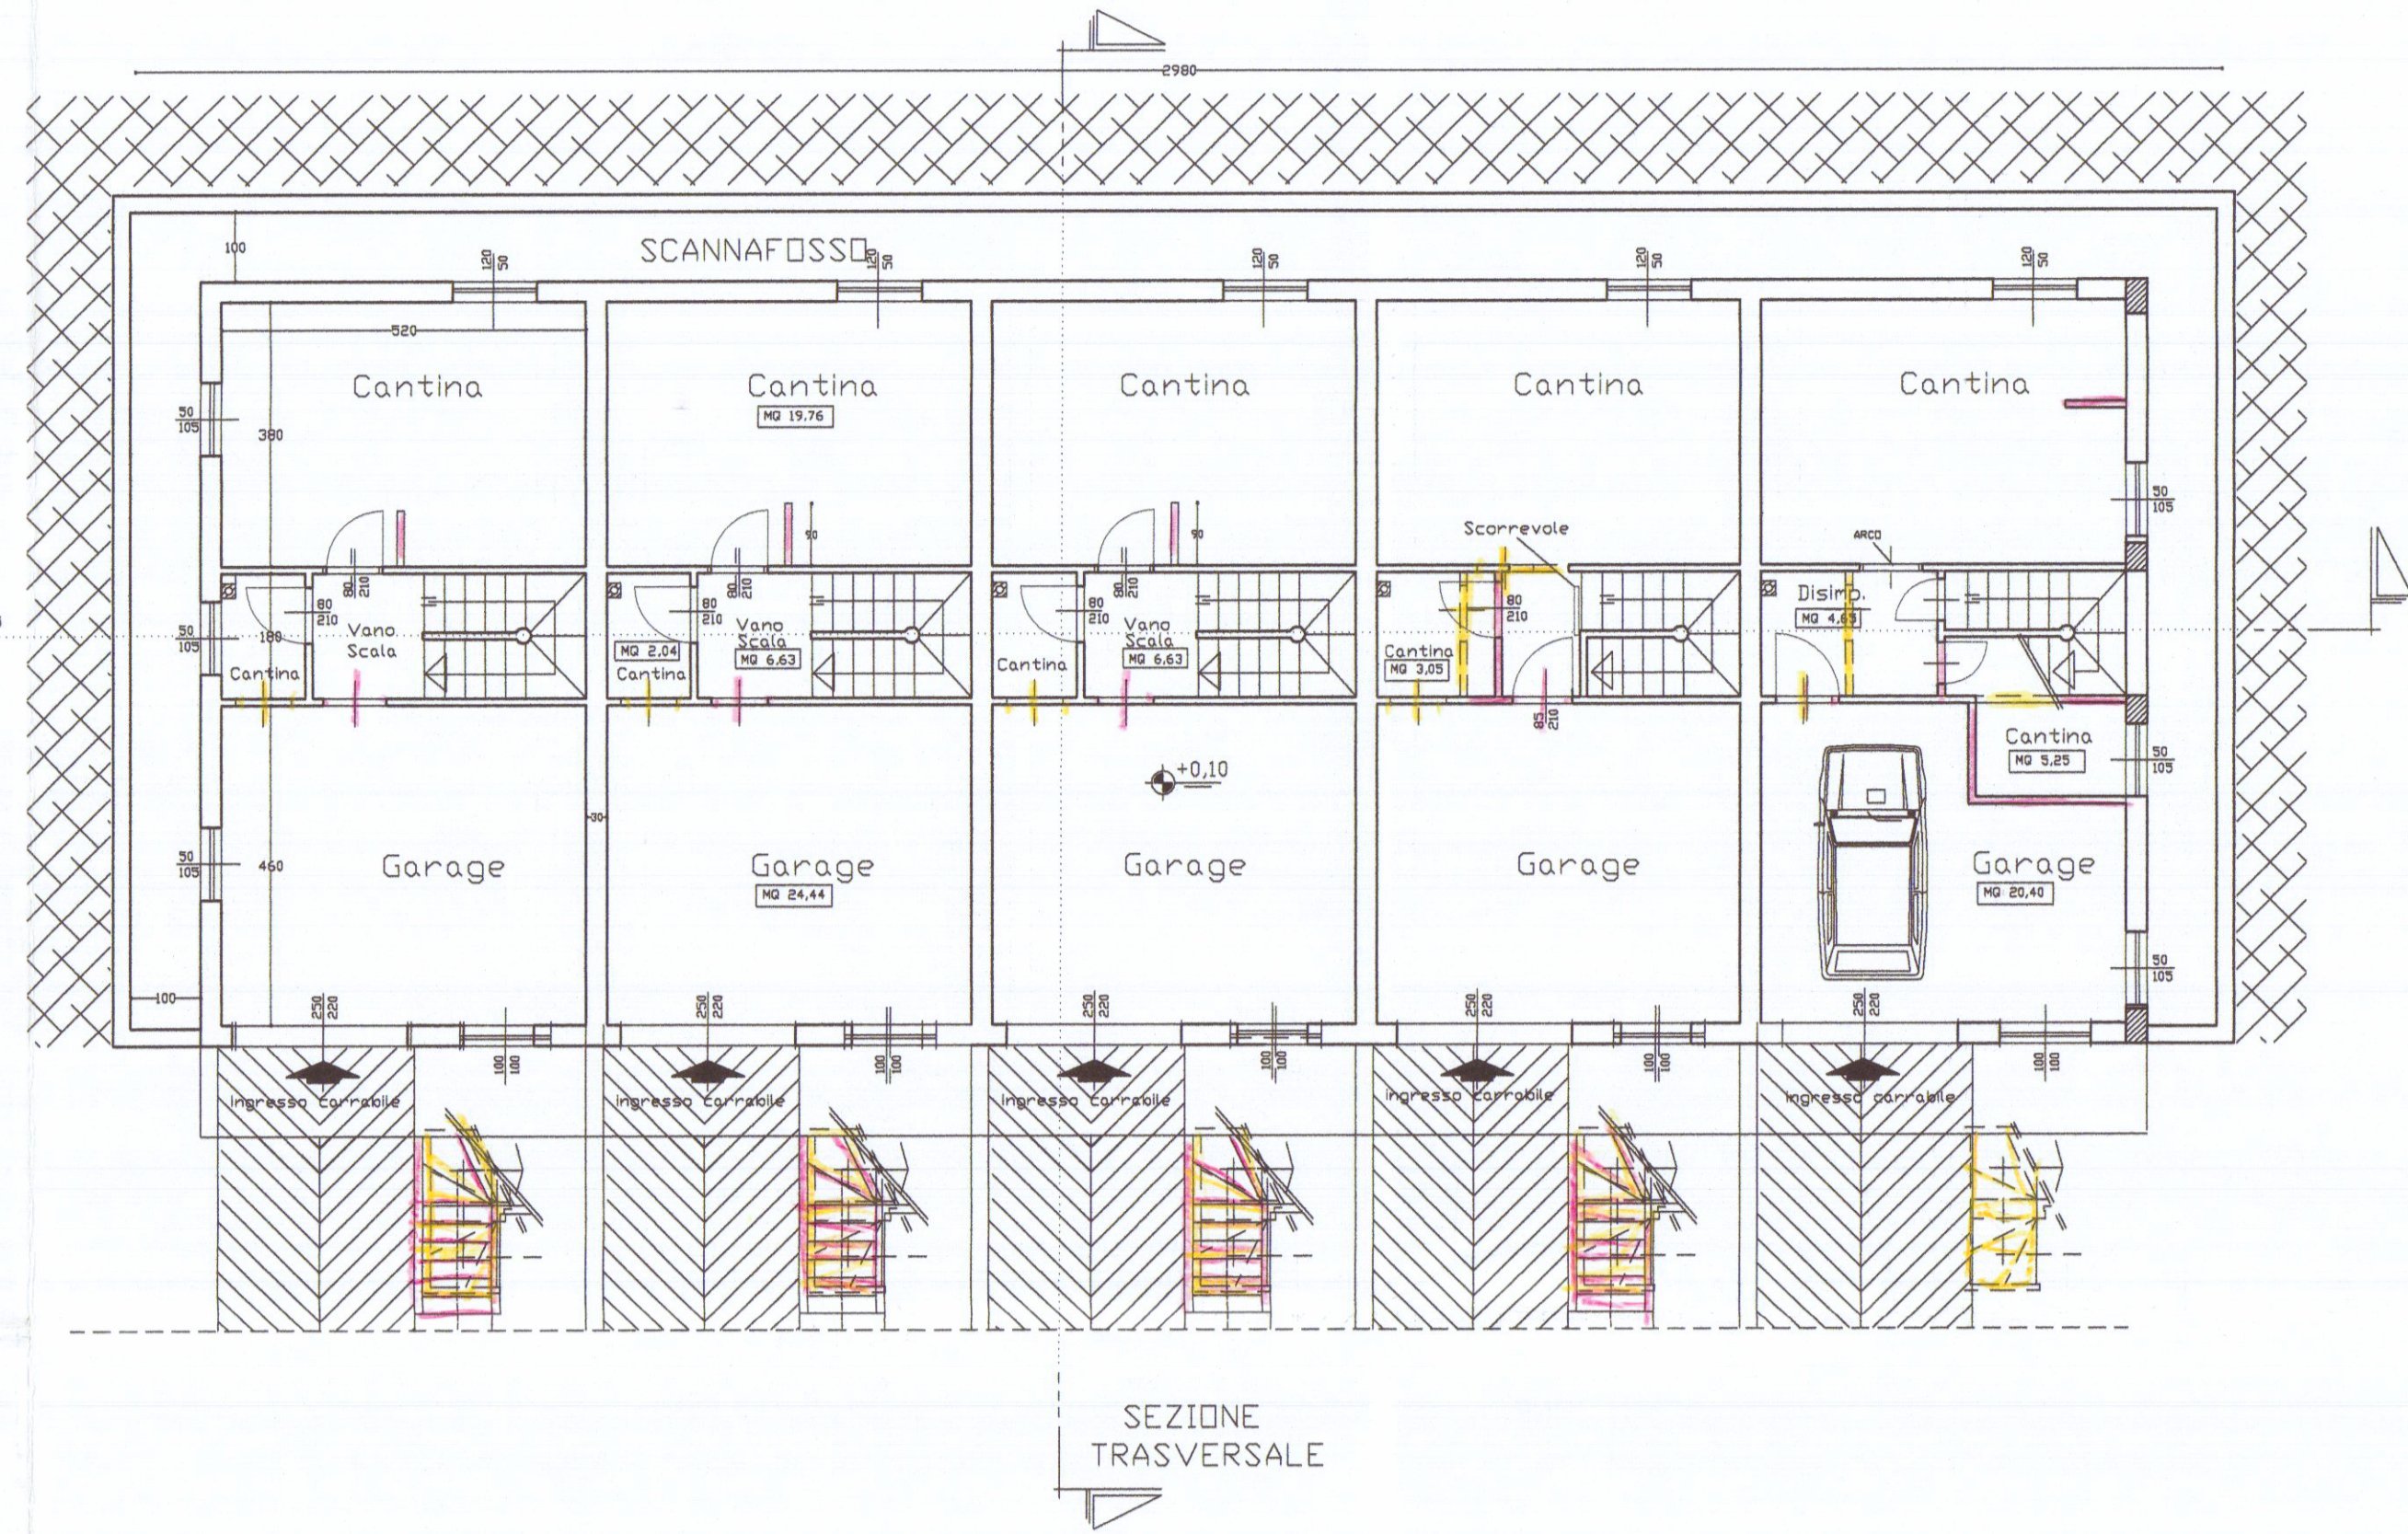

SEZIONE TRASVERSALE

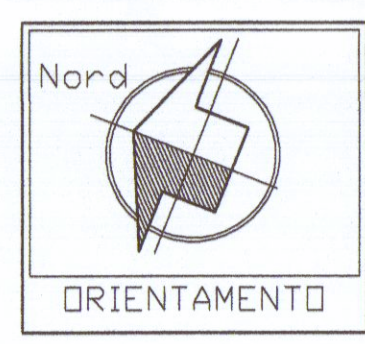

PIANTA SEMINTERRATO