

STUDIO TECNICO GEOM. UMBERTO MENCONI

Via Passo Volpe n. 7 Avenza-Carrara (MS)

COMMITTENTE: FRIGERIO MARIA LUISA e AMELIA


OGGETTO : PROGETTO PER LAVORI DI RISTRUTTURAZIONE INERENTI IL FABBRICATO USO RESIDENZIALE UBICATO IN MARINA DI CARRARA VIA GARIBALDI N.65 DISTINTO AL N.C.E.U. AL FOGLIO 102 MAPPA L1 236-272

TAV. 1

PLANIMETRIE PIANTE SEZIONI E PROSPETTI DI PROGETTO

Scala 1:100

APPROVATO

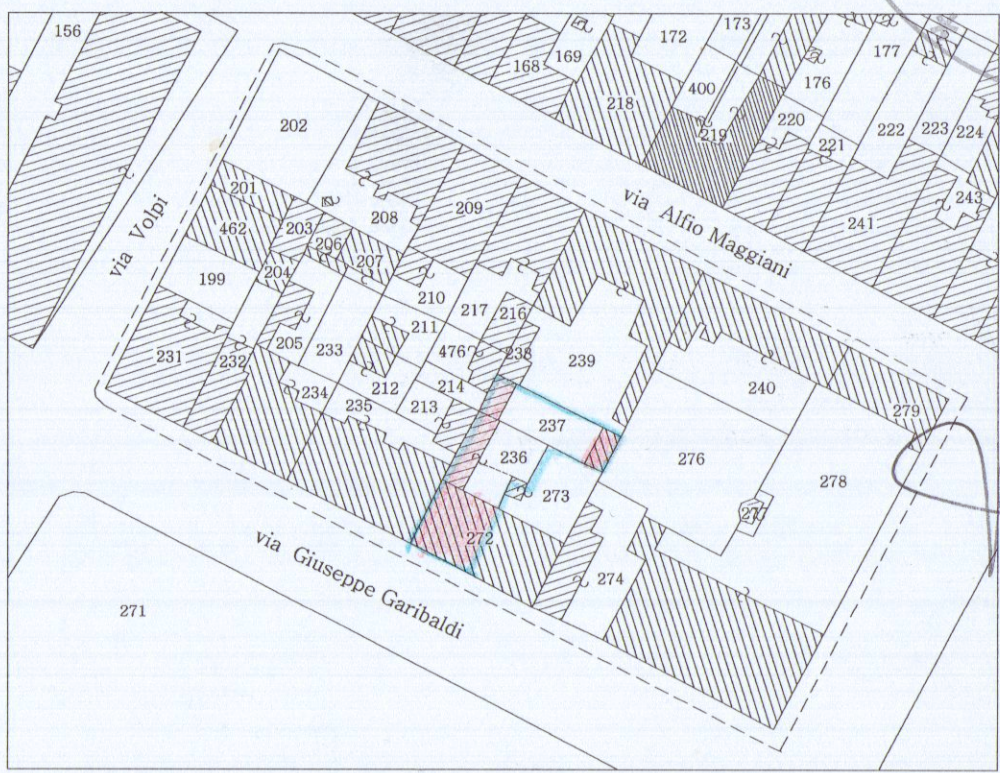

COMUNE DI CARRARA
SETTORE URBANISTICA

Approvato dal Dirigente alle condizioni indicate nell'Autorizzazione edilizia n. 164 del 12/12/2002 elaborato grafico Tav. 1/2 approvato dal Nucleo Valutazione del 11/12/02 Il Responsabile del Procedimento (Pezzella Oreste)

20 NOV. 2002
per l'approvazione del presente progetto.
Il Funzionario Medico

1
6
2
3
4
5
7

1
5
2
4
3

SCHEMA SUPERFICI UTILI LORDE E VOLUMI


N.	DIMENSIONI	S.C.	H.	VOLUME	
1	6.30 x 9.30	58.59	6.85	401.35	p.l.-p.1°
2	4.80 x 2.80	13.44	3.15	43.33	p.i.
3	6.10 x 2.65	16.16	3.15	50.91	p.i.
4	3.65 x 2.50	9.13	2.60	23.74	p.i.
5	2.40 x 5.70	13.68	2.05	28.05	p.i.
6	4.60 x 4.70	21.62	2.60/2	28.11	portico
7	1.45 x 2.50	3.63	2.60/2	4.72	terrace in demolition
totale		136.69 mq.		579.21 mc	

N.	DIMENSIONI	S.C.	H.	VOLUME	
1	6.30 x 9.30	58.59	6.85	401.35	p.l.-p.1°
2	10.80 x 2.80	30.24	2.90	87.70	p.i.
3	3.65 x 2.50	9.13	2.70	24.65	p.i.
4	2.40 x 5.70	13.68	2.05	28.05	p.i.
5	4.50 x 3.45	15.52	2.90/2	22.51	portico
totale		127.16 mq.		564.26 mc	


QUADRO RIASSUNTIVO DEI PARAMETRI EDILIZI

incremento S.U.L.	// mq.
decremento S.C.	- 9.50 mq.
decremento volume	- 15.00 mc.


REGOLAMENTO URBANISTICO
EDIFICIO CLASSIFICATO A/2 - ART. 10 N.T.A.

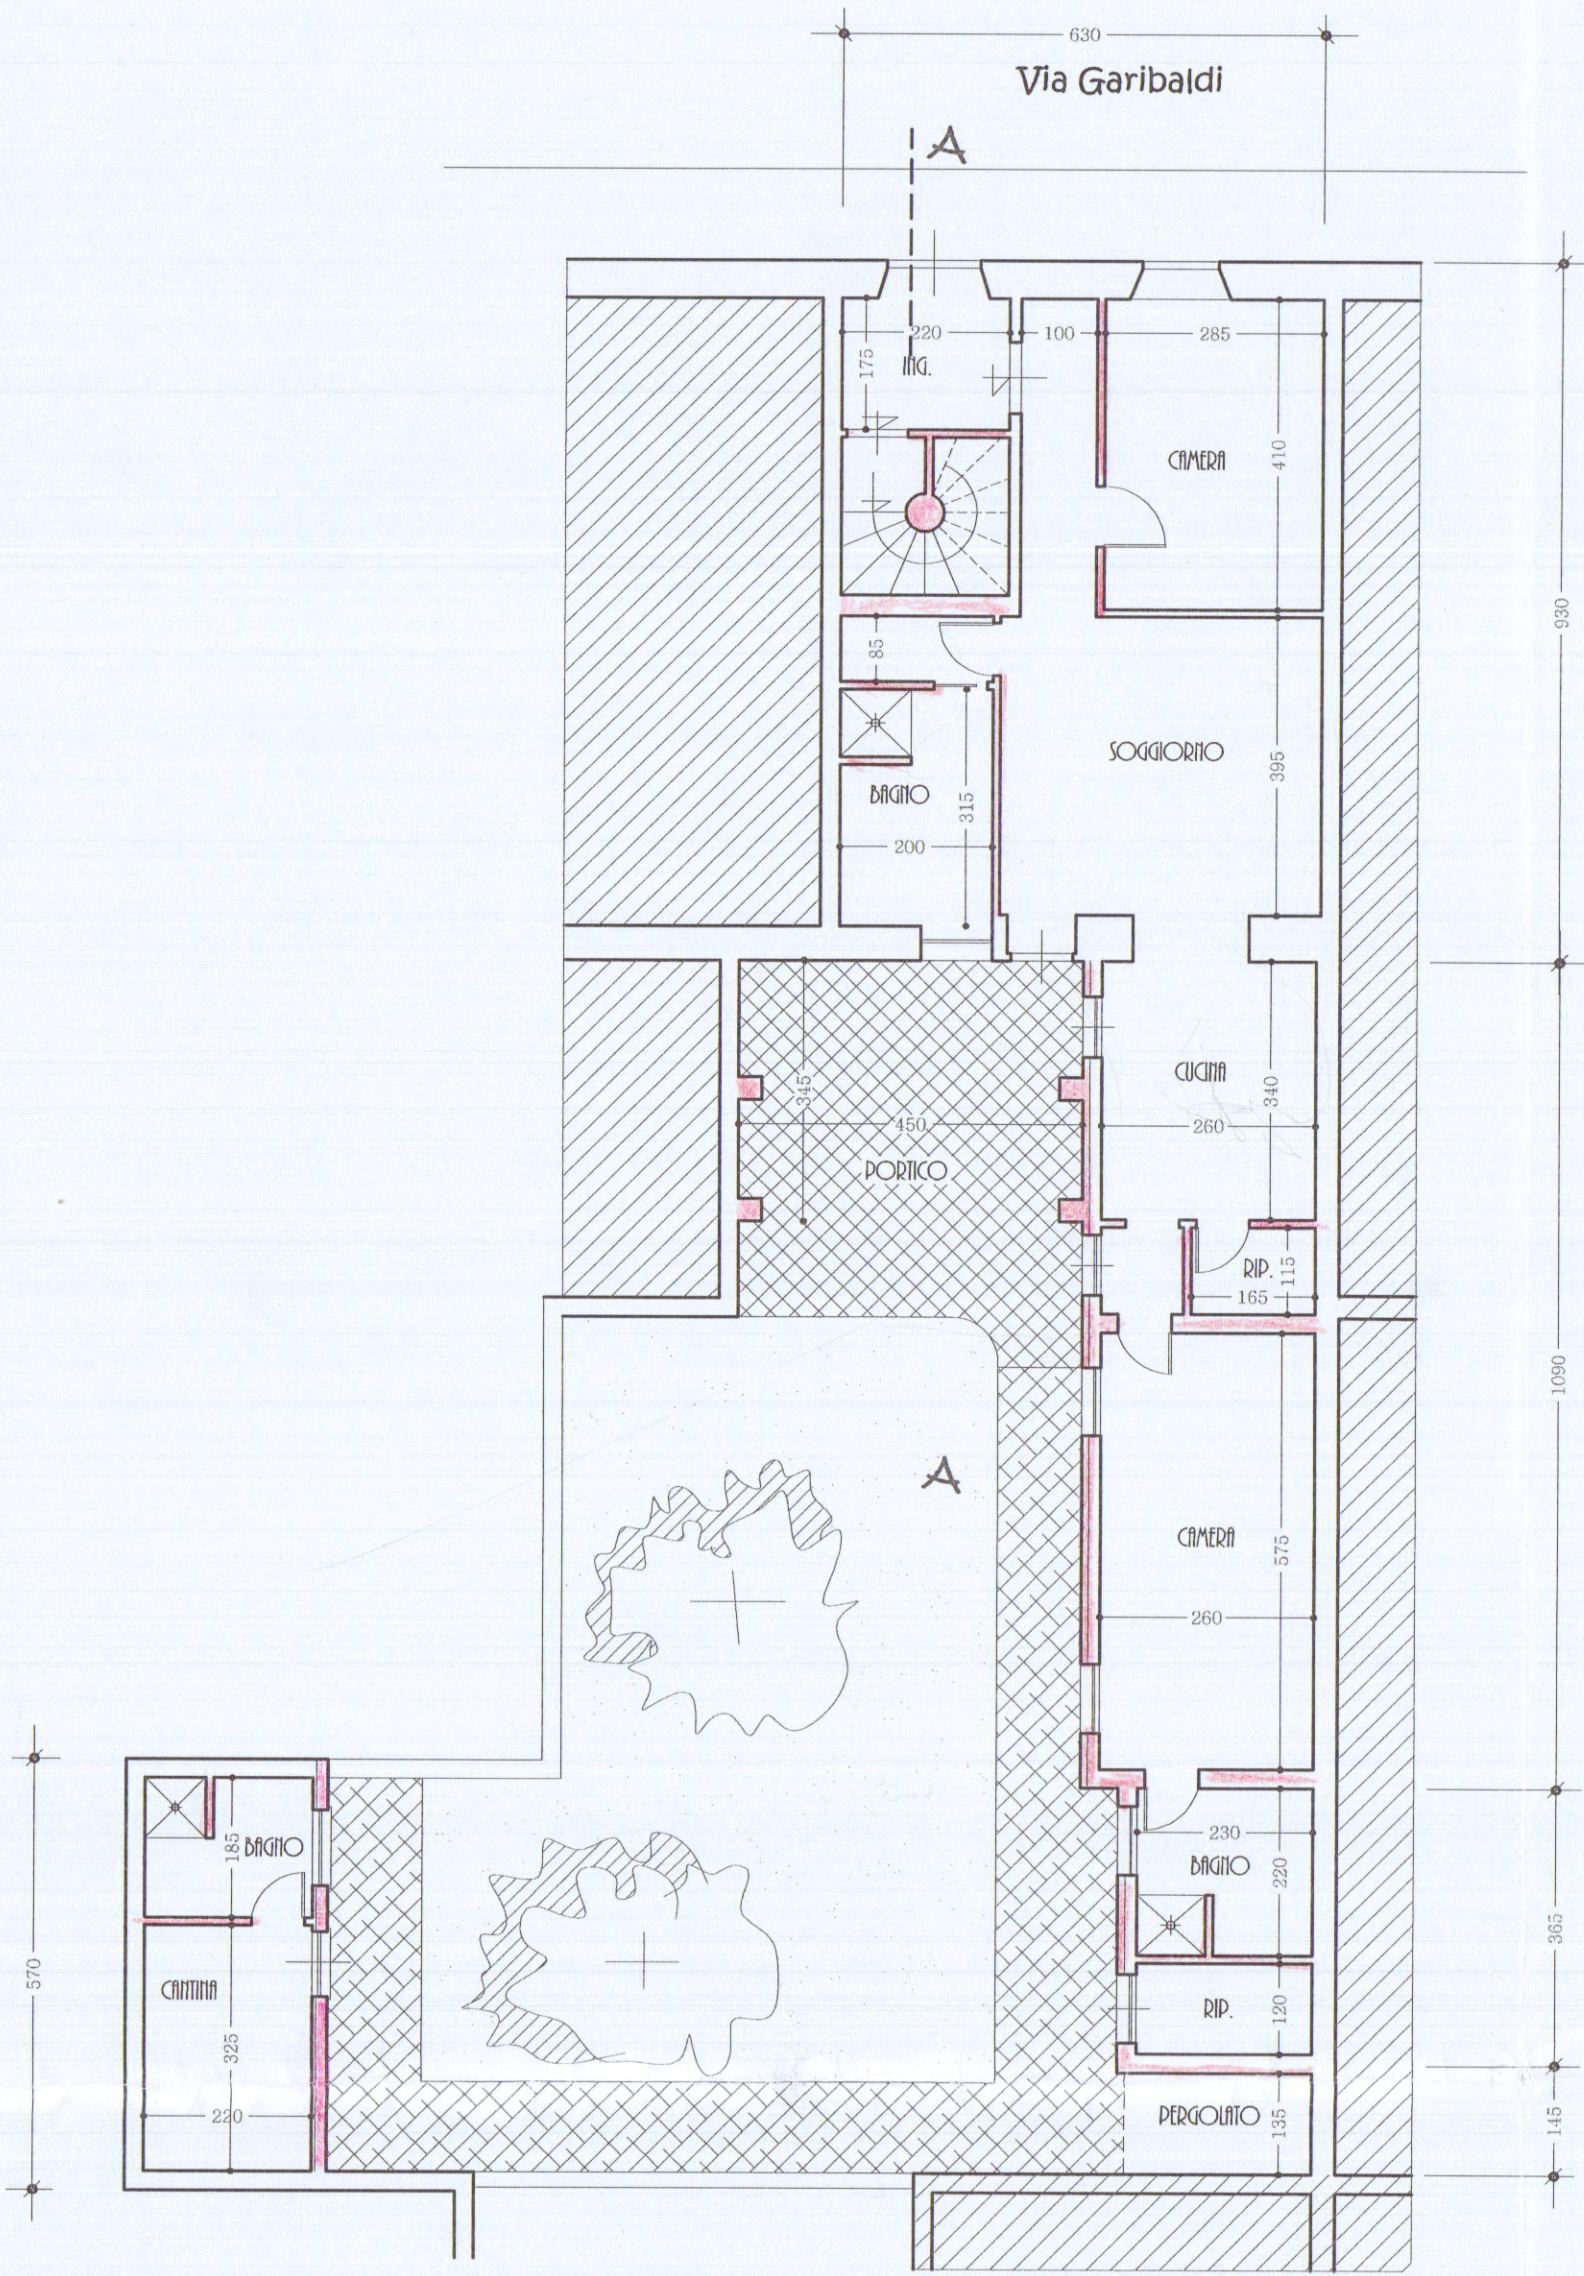


PIANTA PIANO TERRENO

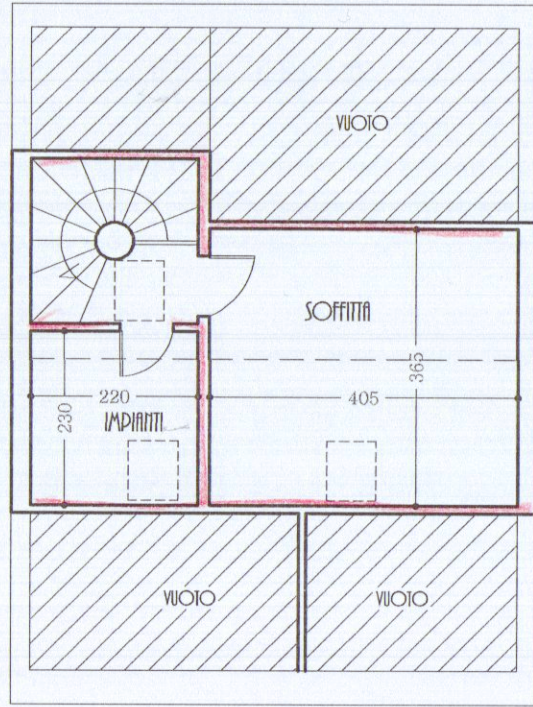


PIANTA SOTTOTETTO

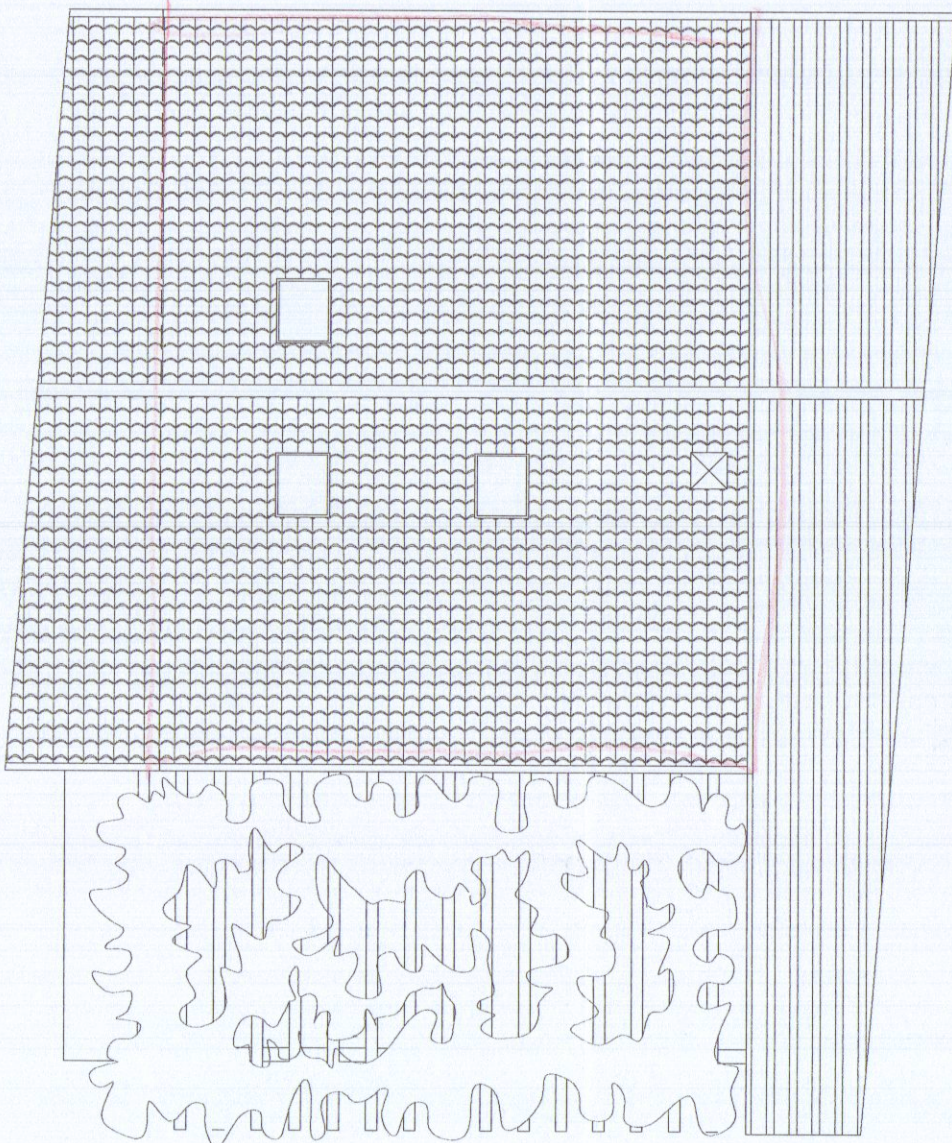


PIANTA COPERTURA

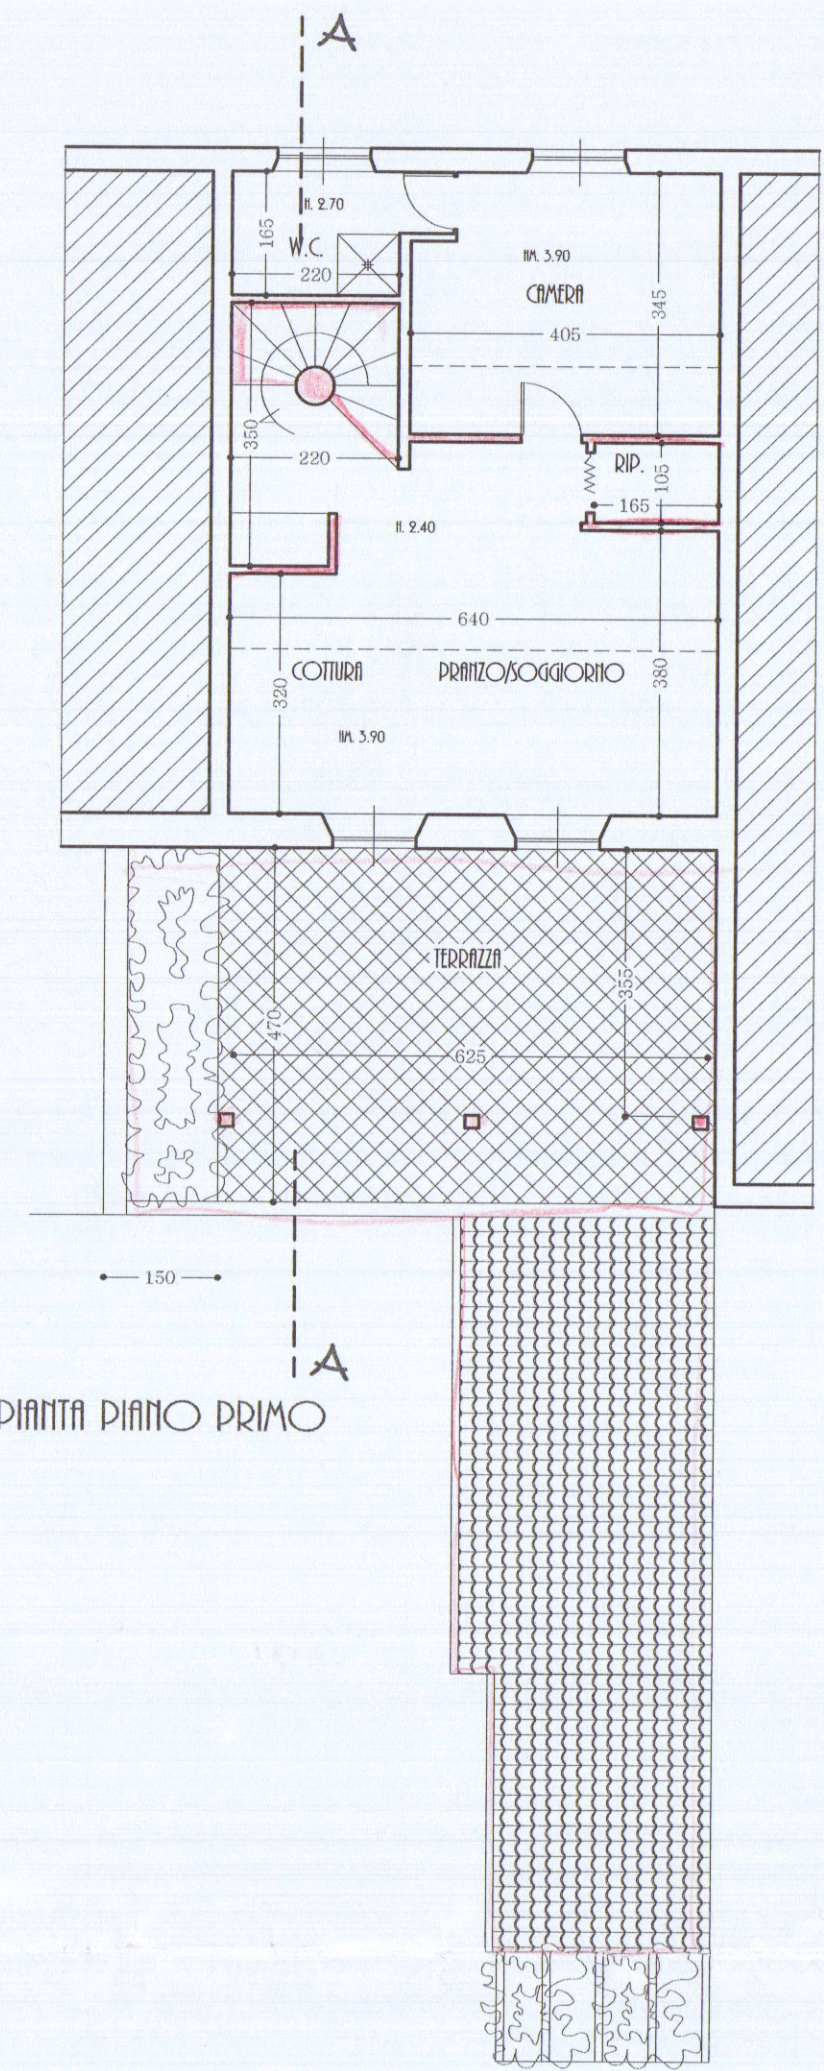


PIANTA PIANO PRIMO

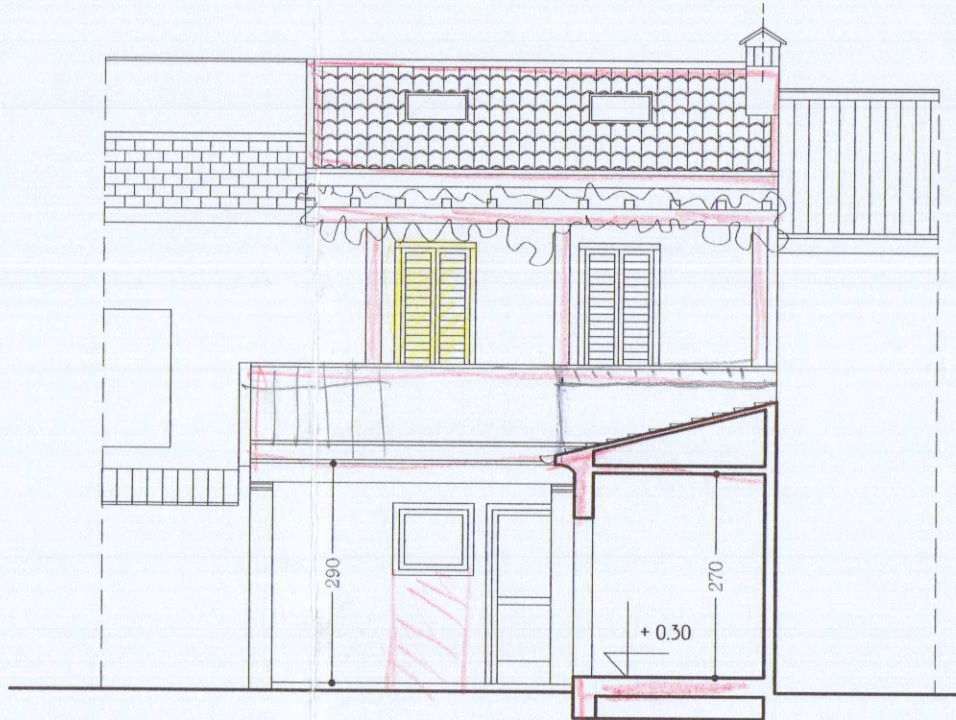


PROSPETTO NORD

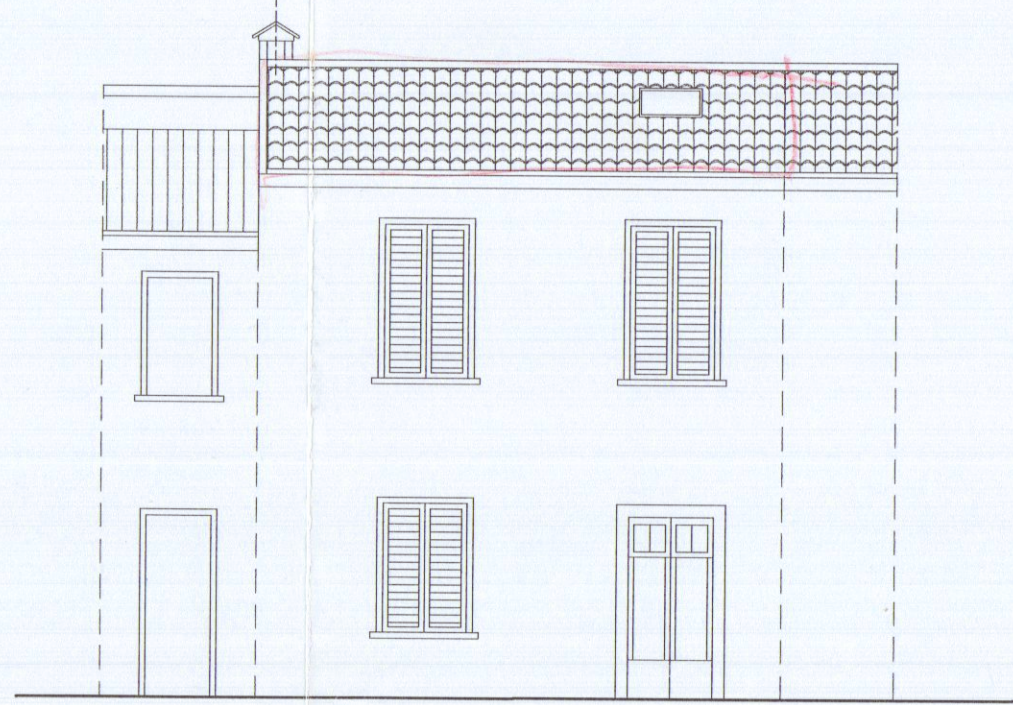

PROSPETTO LATO STRADA -SUD-

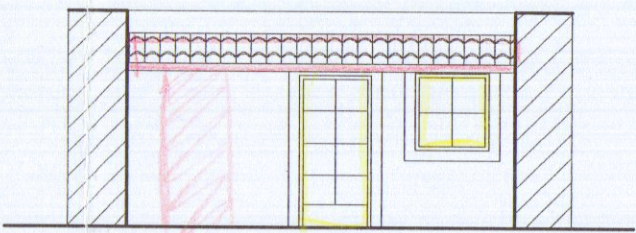

PROSPETTO ACCESSORIO

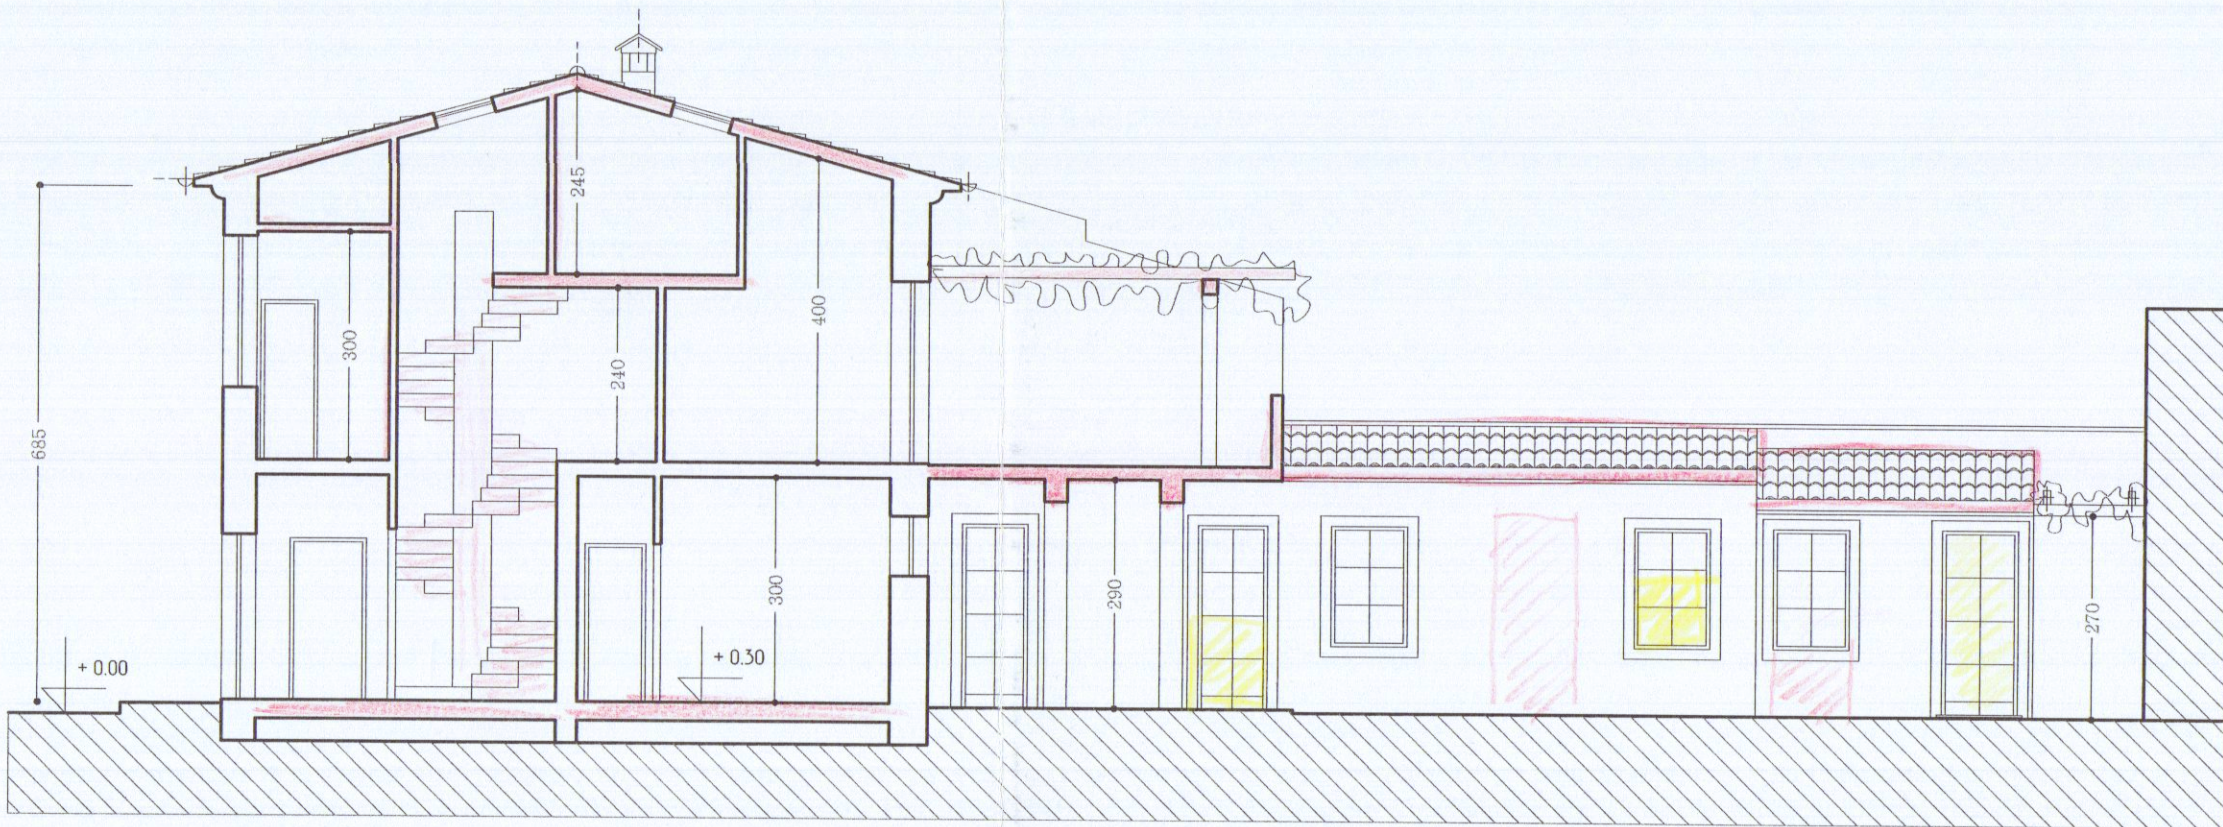

SEZIONE A A