


22/03/05 *mlh*

Cartografia Catastale conforme All'originale N.C.E.U.

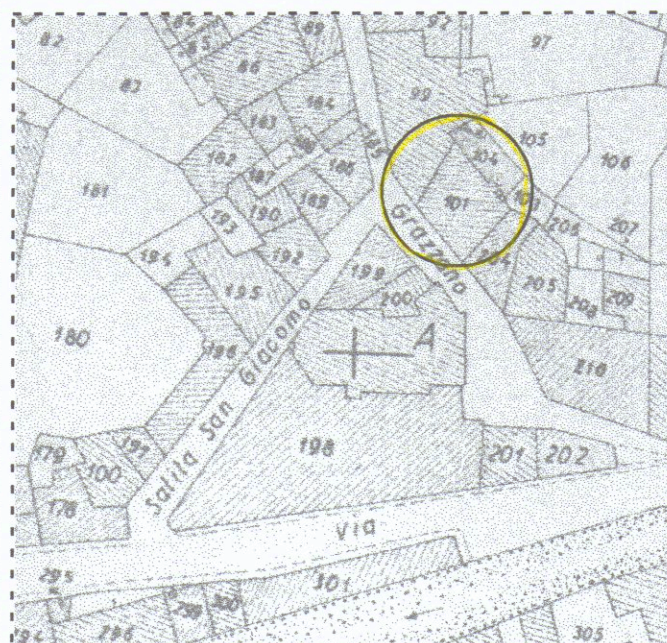

Foglio 40 Carrara



Cartografia P.R.G.C./97 conforme All'originale

LAVORI NEL COMUNE DI CARRARA

Lavori di opere interne ad appartamenti di civile abitazione

PROGETTO REDATTO AI SENSI della LEGGE REGIONALE
14 Ottobre 1999 n.52

Catastralmente rappresentato al Fgl.40 Mapp.li 101 Sub.3 - 99 Sub.2

Prop: **PICCIOLI ROSA**

Piccoli Rosa
progettista Geom. Pezzica Gianpaolo


Oggetto: Pianta e Sezione **PROGETTO FINE LAVORI**




scala 1:100

TAV. 2

PIANTA PIANO PRIMO - PROGETTO -

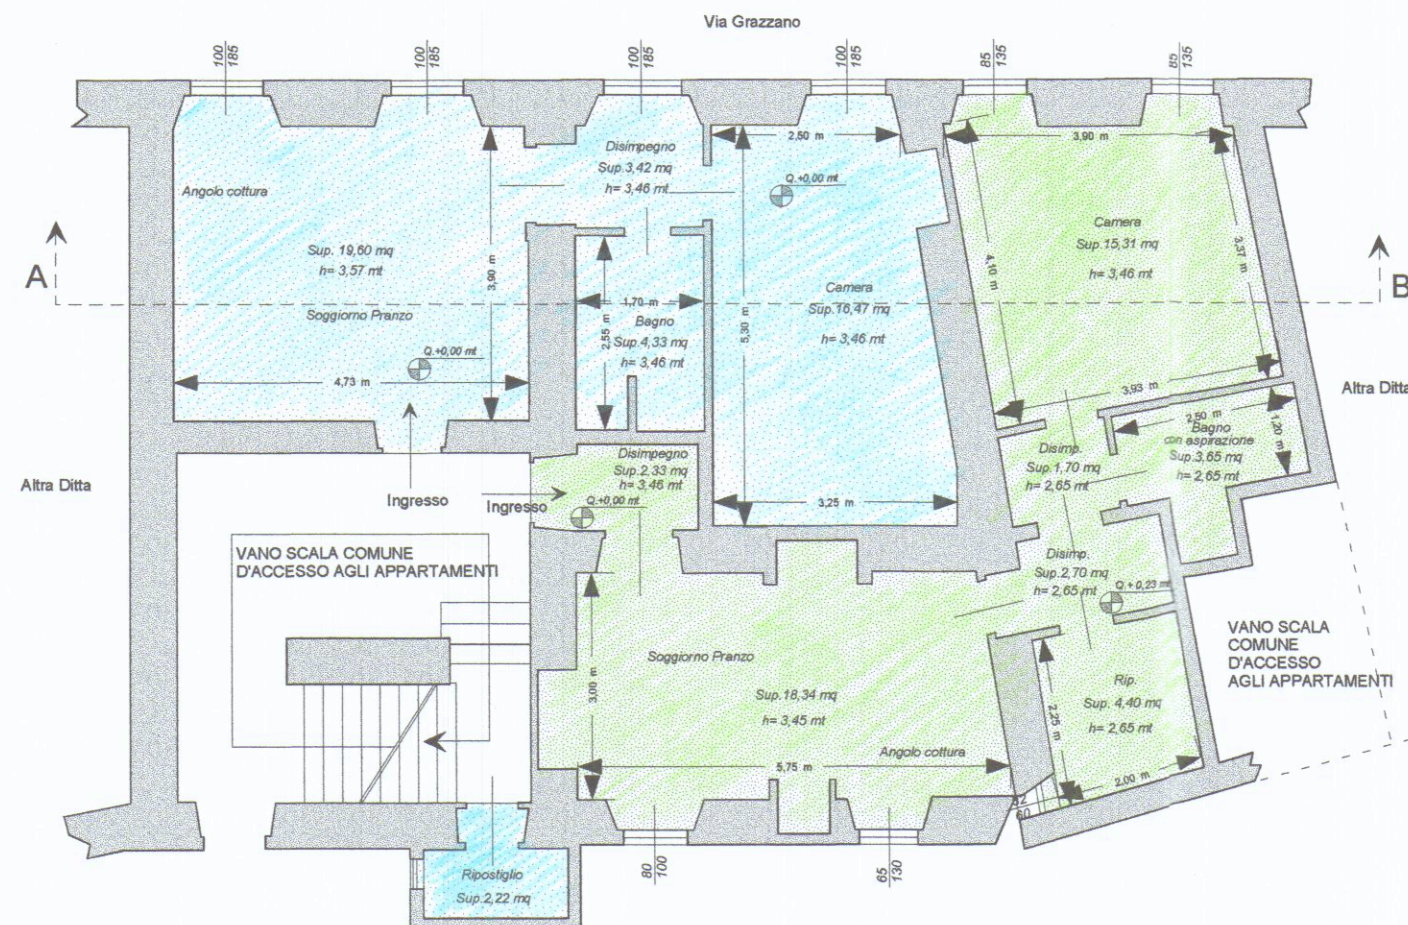


SEZIONE A-B - PROGETTO -

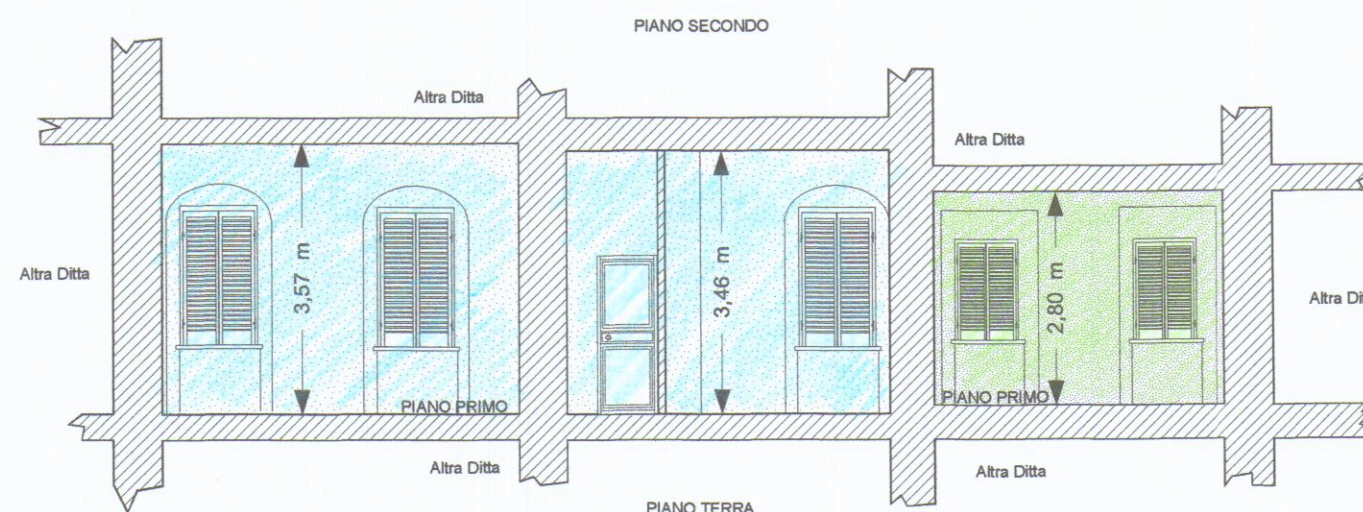

PIANTA PIANO PRIMO - PROGETTO -

Rapp.1/200

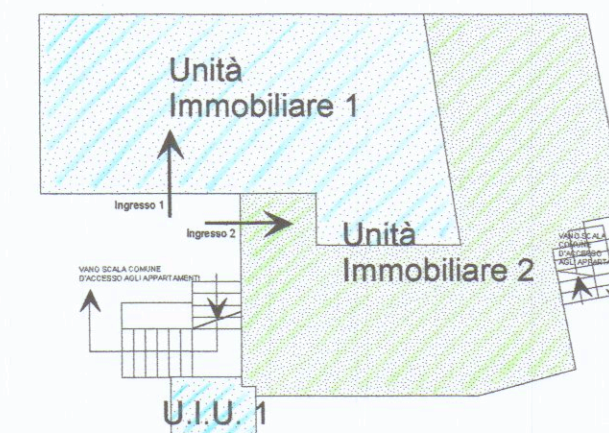

Unità Immobiliare 1

Sup. Netta mq 46,04
Sup. Lorda mq 58,77

Volume Netto mc 160,21
Volume Lordo mc 203,34

Unità Immobiliare 2

Sup. Netta mq 49,38
Sup. Lorda mq 62,76

Volume Netto mq 142,70
Volume Lordo mq 182,00