

ai sensi della L.R. 65 / 2014 art. 143 comma 1 lettere a), b), c), d)

S.C.I.A. n° 500 /15 - OPERE DI RISTRUTTURAZIONE EDILIZIA CON FRAZIONAMENTO PER DIVERSA DISTRIBUZIONE INTERNA DI OPIFICIO INDUSTRIALE E REALIZZAZIONE DI SCALA ESTERNA IN ACCIAIO


TAV. N° PROPRIETA': MARY ROSE S.p.A.

LAVORO: PIANTE - PROSPETTI - SEZIONI
STATO FINALE


DATA 26.07.2018	SCALA 1:100 / 1:200	COMUNE: CARRARA	LOCALITA':	N° ORDINE
-----------------	---------------------	-----------------	------------	-----------

ORDINE DEGLI INGEGNERI
DELLA PROVINCIA DI MASSA CARRARA
Dott. Nicola Tonacci
SEZIONE A N.° 666
Ingegnere civile ambientale ed edile.
Ingegnere Industriale
Ingegnere dell'Informazione



COMUNE DI CARRARA
-2 AGO. 2018

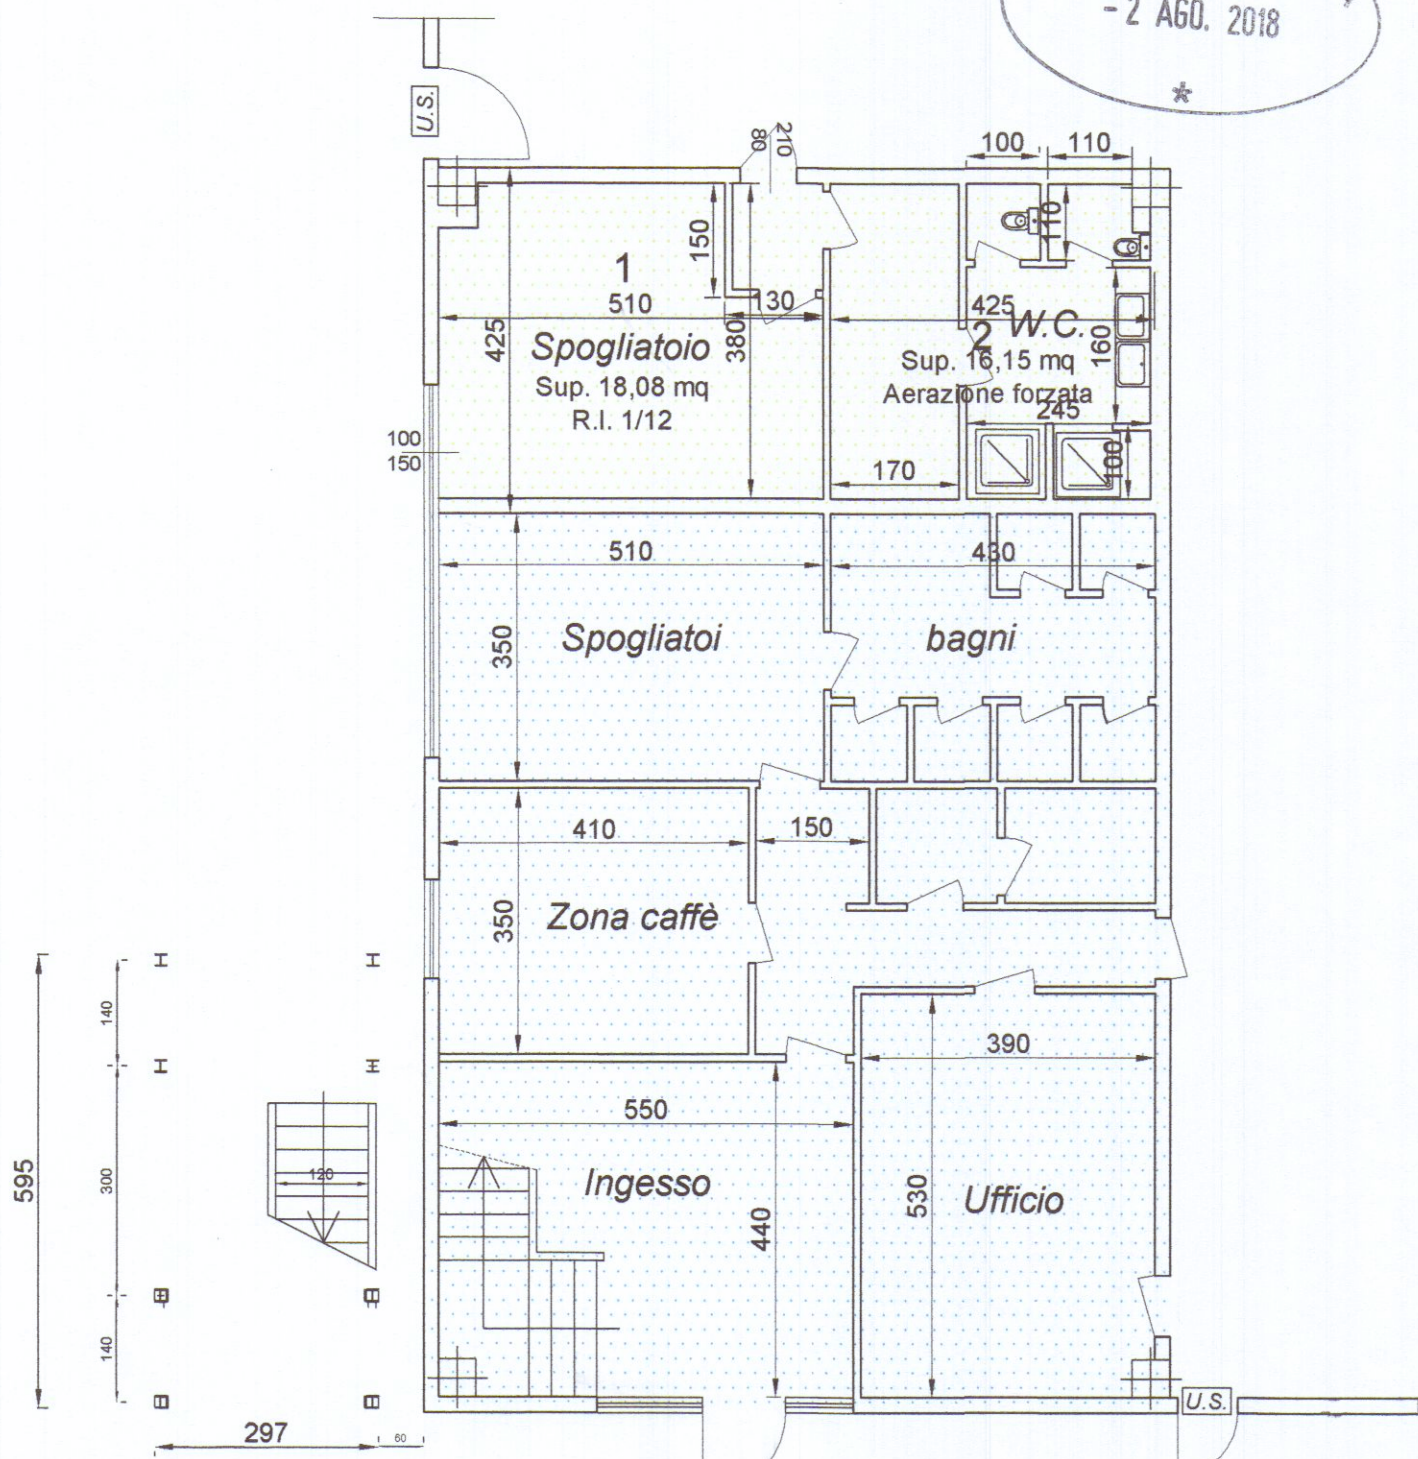


PIANTA PIANO TERRA SCALA 1:100

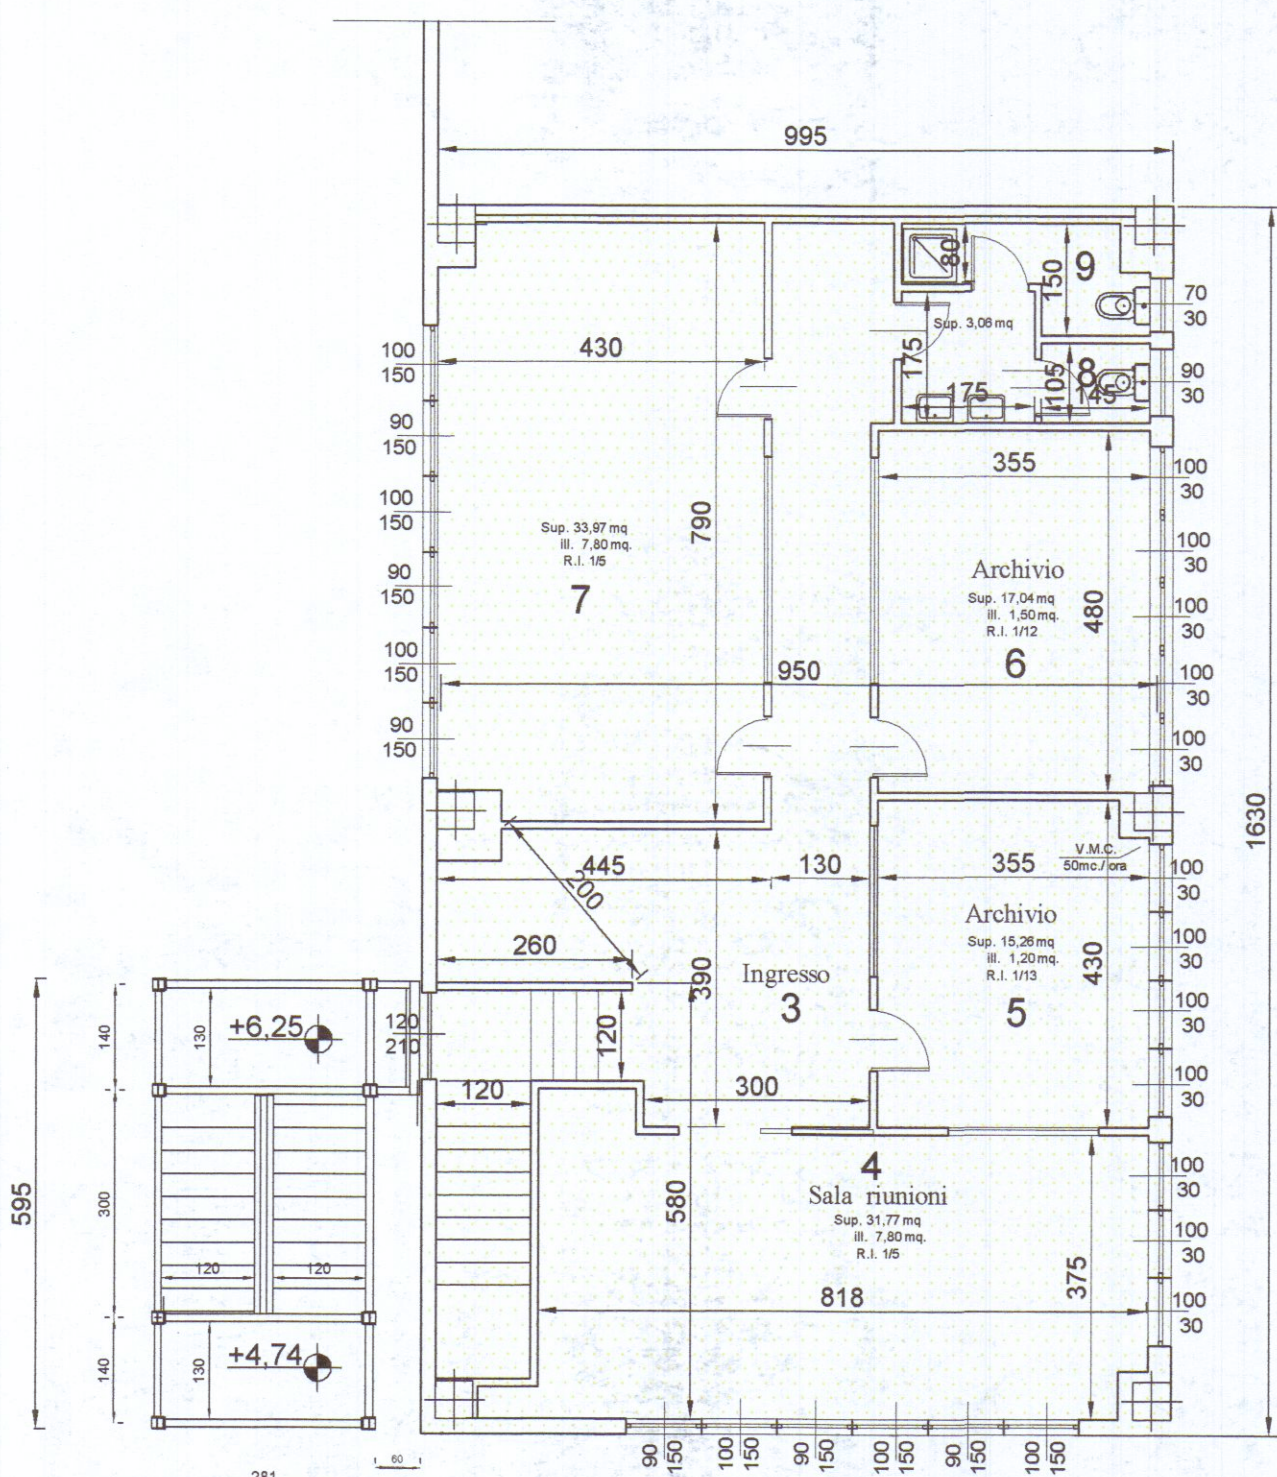


PIANTA PIANO SECONDO
SCALA 1:100

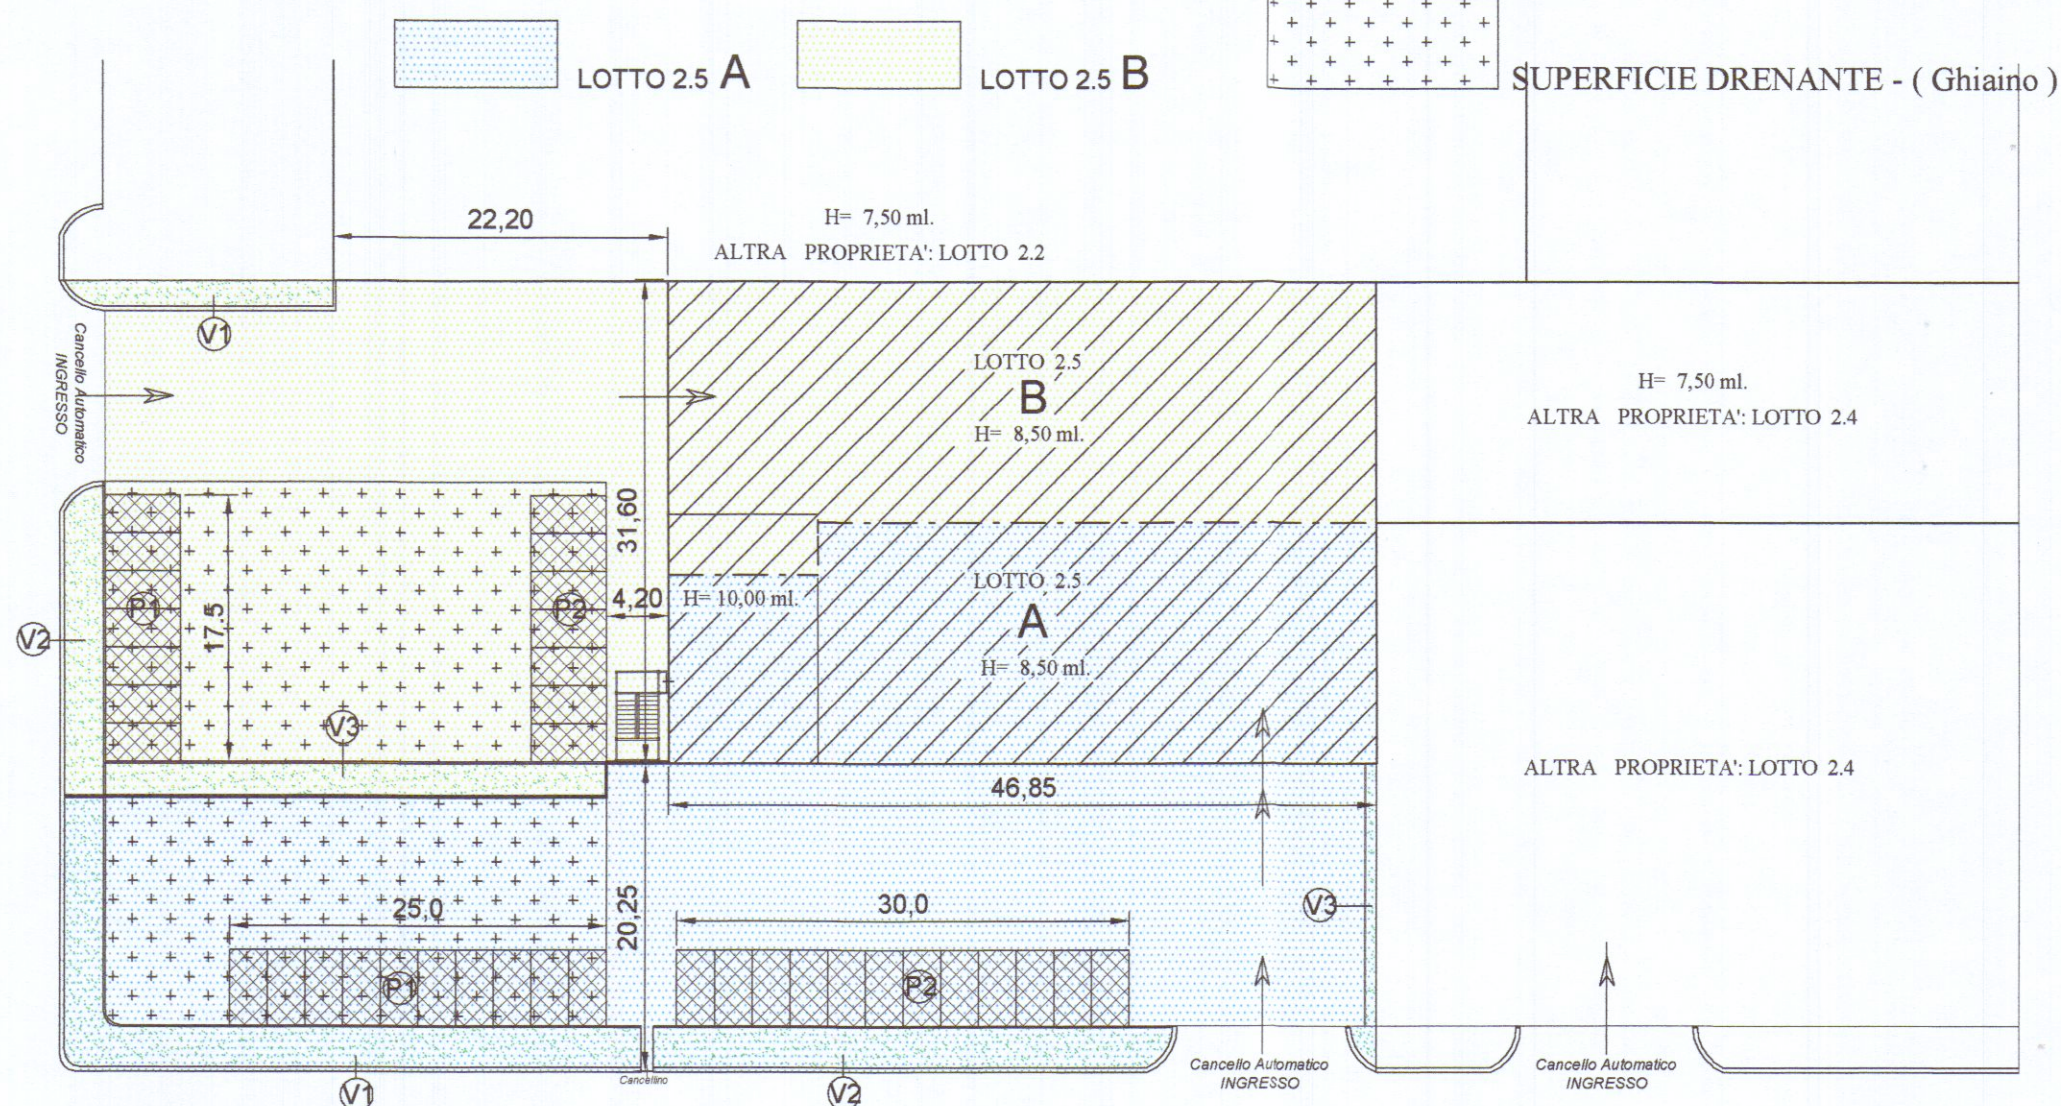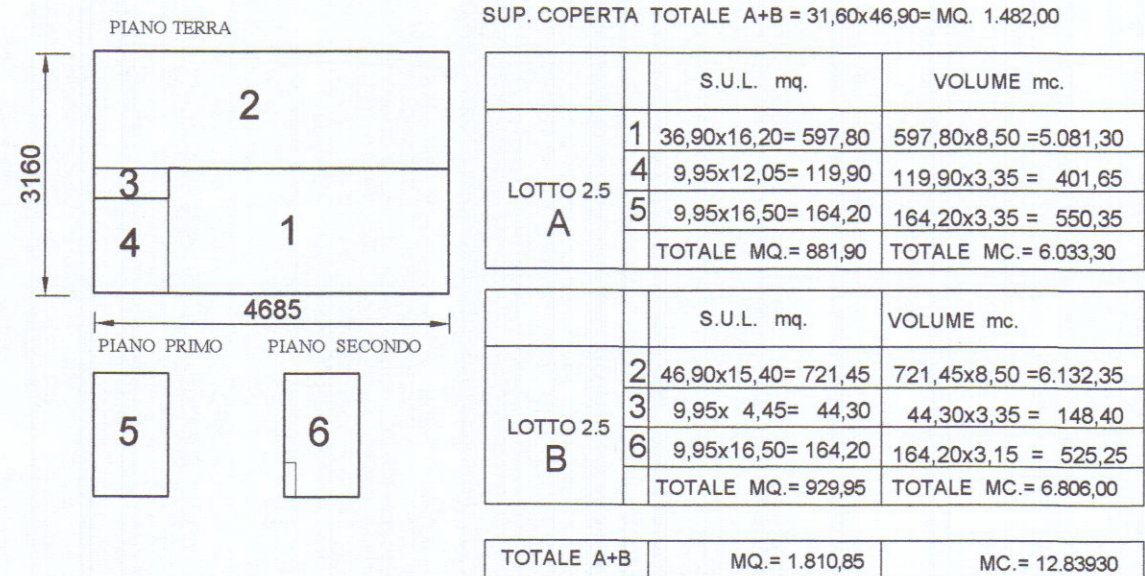

PLANIMETRIA SCALA 1:500

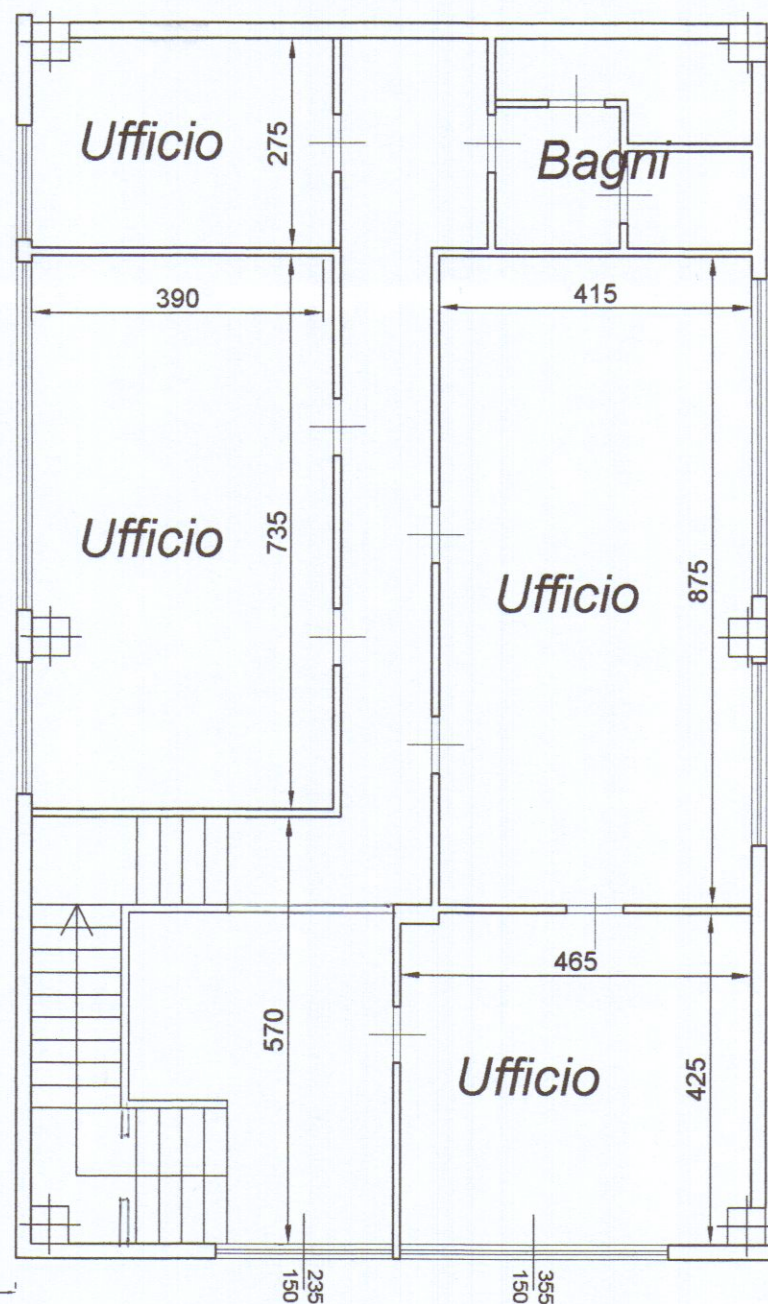

PIANTA PIANO PRIMO
SCALA 1:100

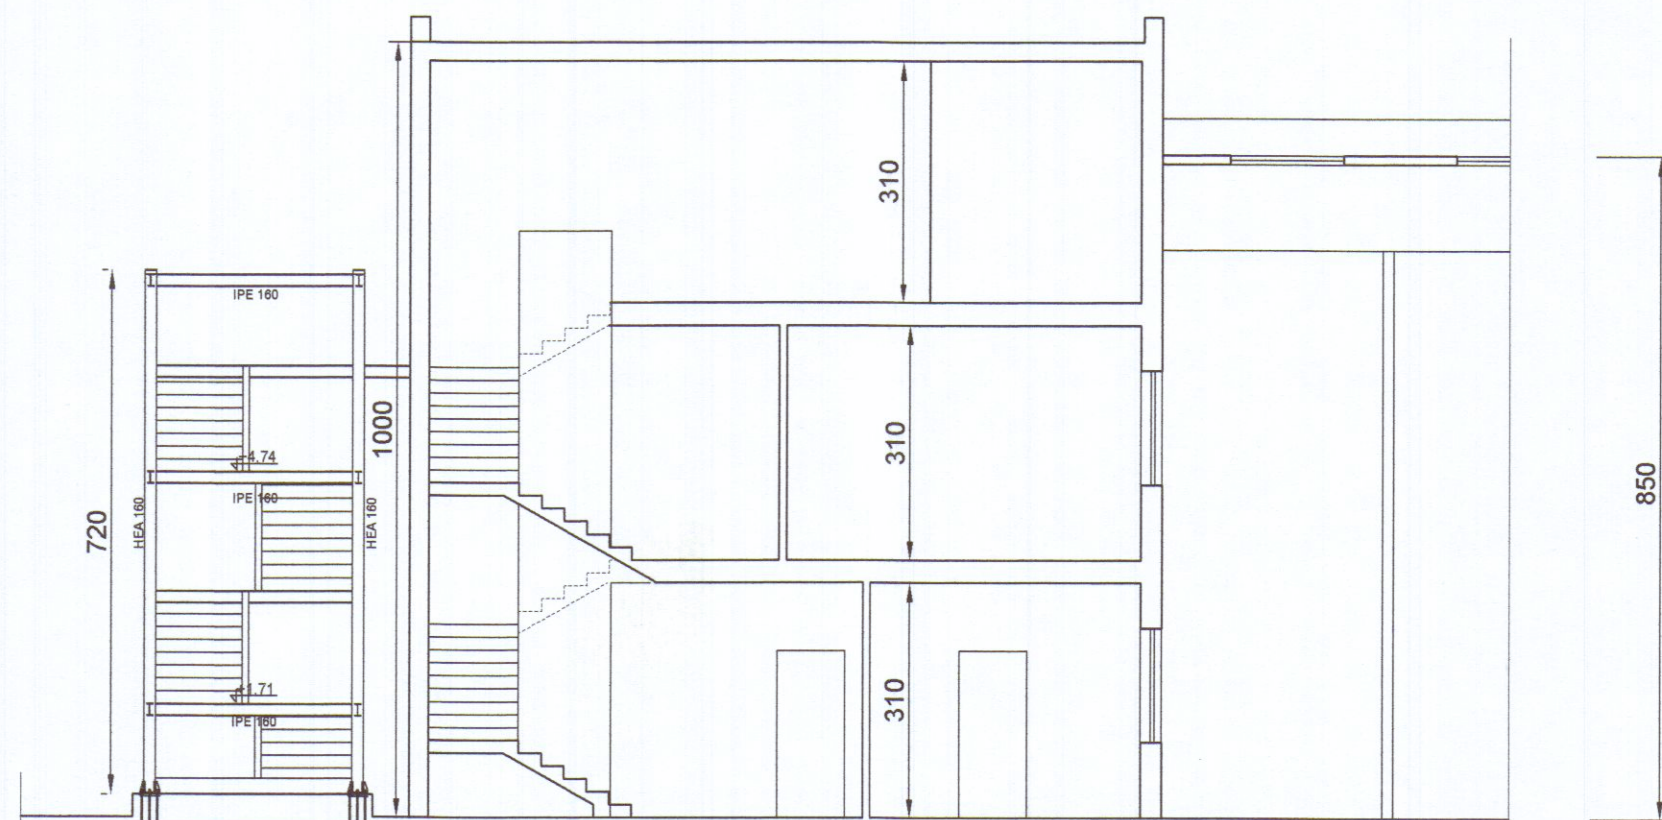


SEZIONE LONGITUDINALE X-X SCALA 1:100

SCHEMA SUPERFICI E VOLUMI

SUP. COPERTA TOTALE A+B = 31,60x46,90= MQ. 1.482,00

	S.U.L. mq.	VOLUME mc.
LOTTO 2.5 A	1 36,90x16,20 = 597,80	597,80x8,50 = 5.081,30
	4 9,95x12,05 = 119,90	119,90x3,35 = 401,65
	5 9,95x16,50 = 164,20	164,20x3,35 = 550,35
	TOTALE MQ. = 881,90	TOTALE MC. = 6.033,30
	S.U.L. mq.	VOLUME mc.
LOTTO 2.5 B	2 46,90x15,40 = 721,45	721,45x8,50 = 6.132,35
	3 9,95x 4,45 = 44,30	44,30x3,35 = 148,40
	6 9,95x16,50 = 164,20	164,20x3,15 = 525,25
	TOTALE MQ. = 929,95	TOTALE MC. = 6.806,00
TOTALE A+B	MQ. = 1.810,85	MC. = 12.839,30


LEGENDA

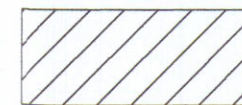


SUPERFICIE COPERTA - (S.c.)




PARCHEGGI -(P.)

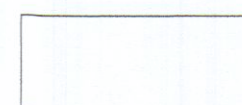

SPAZI DI MANOVRA - (S.m.)

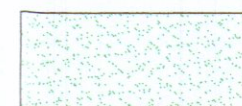

VERDE PRIVATO - (V.p.)

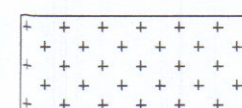

SUPERFICIE DRENANTE - (Ghiaio)

VERIFICA SUPERFICI FINESTRATE E RAPPORTO illuminazione e areazione

Piano terra							
Locale	Dimensioni	Sup. Coperta di progetto	Destinazione	Sup. finestra	Rap. ill.	Rap. aer.	Note
1	3,80x3,80 1,30x2,80	mq. 18,08	Spogliatoio	mq. 1,50	1/12	1/12	aerazione forzata Mc. 8/ora
2	4,25x3,80	mq. 16,15	Servizi				aerazione forzata Mc. 8/ora

Piano secondo							
Locale	Dimensioni	Sup. Coperta di progetto	Destinazione	Sup. finestra	Rap. ill.	Rap. aer.	Note
3	3,00x3,90 2,00x2,60	mq. 16,90	Ingresso	mq. 2,52	1/7	1/7	
4	8,18x3,75+1,1	mq. 31,77	Sala riunioni	mq. 7,80	1/5	1/5	
5	4,30x3,55	mq. 15,26	Archivio	mq. 1,20	1/13		aerazione forzata Mc. 50/ora
6	4,80x3,55	mq. 17,04	Archivio	mq. 1,50	1/12		aerazione forzata Mc. 50/ora
7	4,30x7,90	mq. 33,97	Ufficio	mq. 7,80	1/5	1/5	
8	1,05x1,45	mq. 1,52	W.C.	mq. 0,27	1/6		aerazione forzata Mc. 8/ora
9	1,50x1,45 1,75x0,80	mq. 3,57	W.C.	mq. 0,21	1/17		aerazione forzata Mc. 8/ora