

AZIENDA TERRITORIALE EDILIZIA RESIDENZIALE
della provincia di massa carrara
sede in carrara

Tavola nr

4

LAVORI DI RISTRUTTURAZIONE AL FABBRICATO "LE
LOGGE" PIAZZA ALBERICA CARRARA
PROPRIETA' ATER MASSA CARRARA

oggetto:

PIANTA PIANO PRIMO

SCALA NR

100

Legge 5/8/78 nr 457




IL DIRETTORE TECNICO
(Dott. *[firma]* Dino Geloni)

L'AMMINISTRATORE STRAORDINARIO
(Ing. *[firma]* Cesare Pinelli)

COPIA PER IL COMUNE

REGIONE TOSCANA
Ufficio del Genio Civile di Massa Carrara
Elaborato allegato alla denuncia presentata
ai sensi della Legge n. 64/1974 - L.R. n. 88/1982
e Legge n. 1086/1971 - Pratica S. n. 322
Massa, li 5 APR. 1995

SCALA 1/300

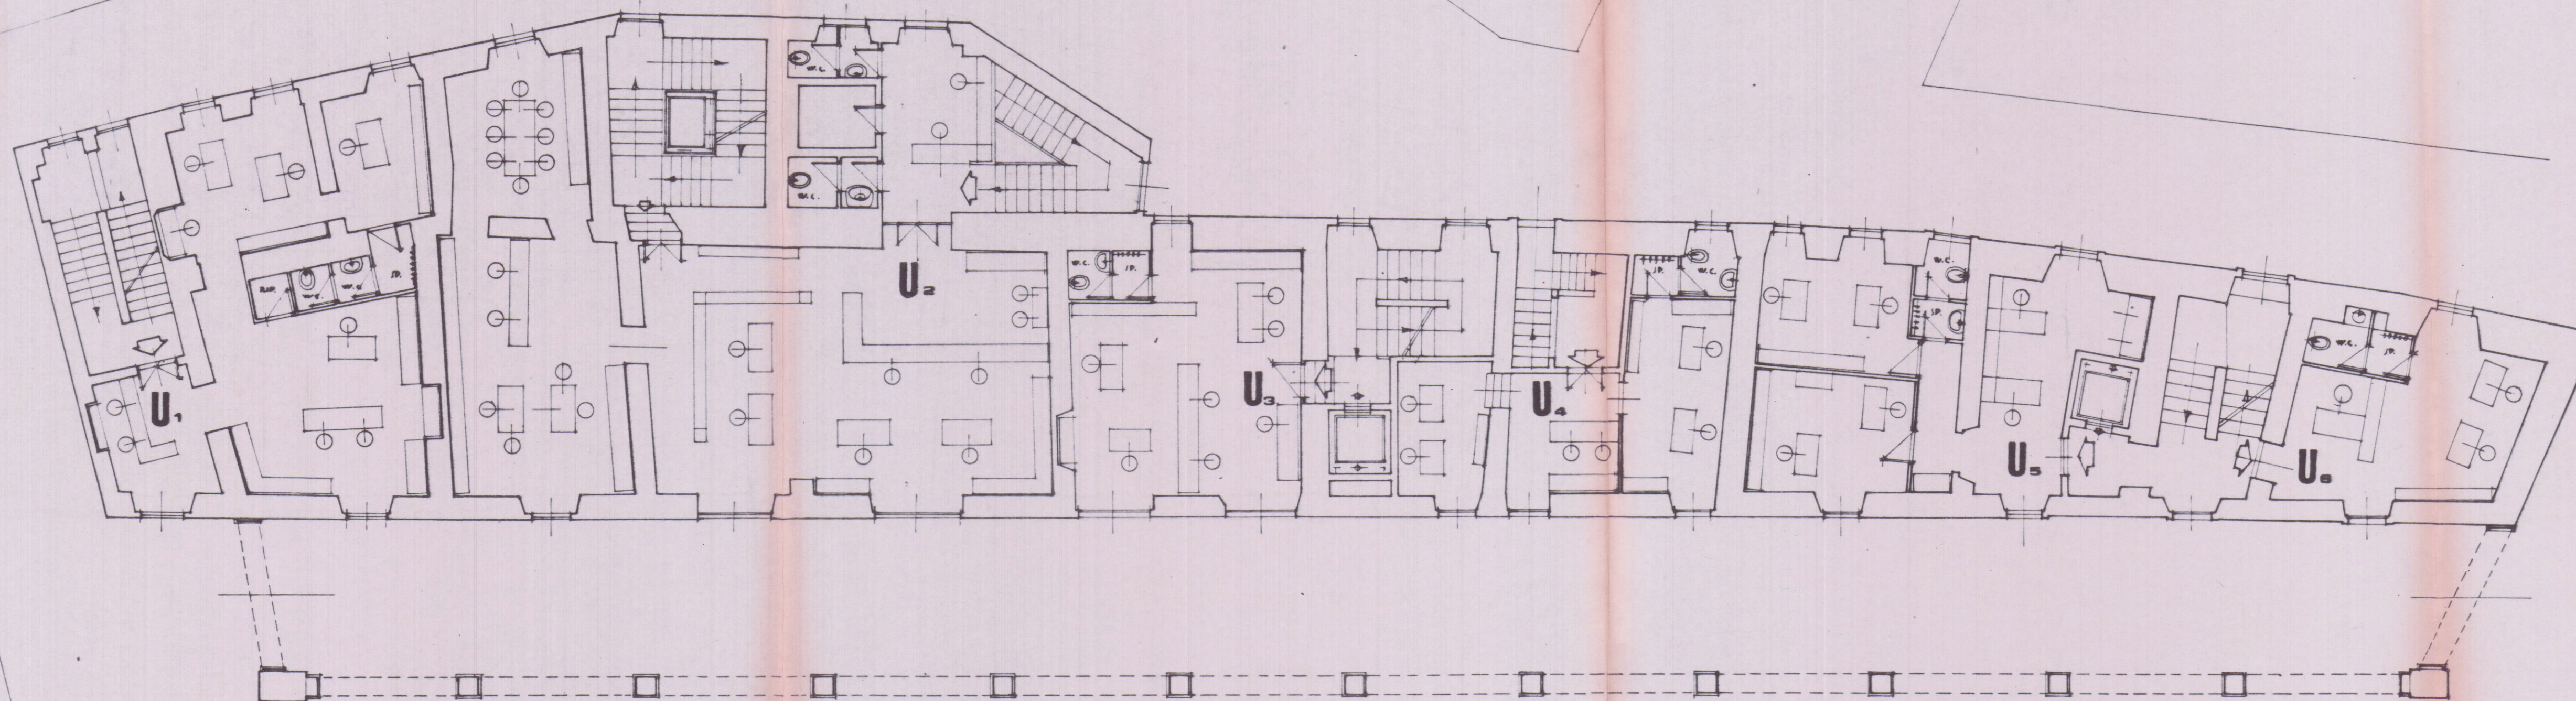

PIANTA AMMEZZATO