



STATO CONCESSIONATO

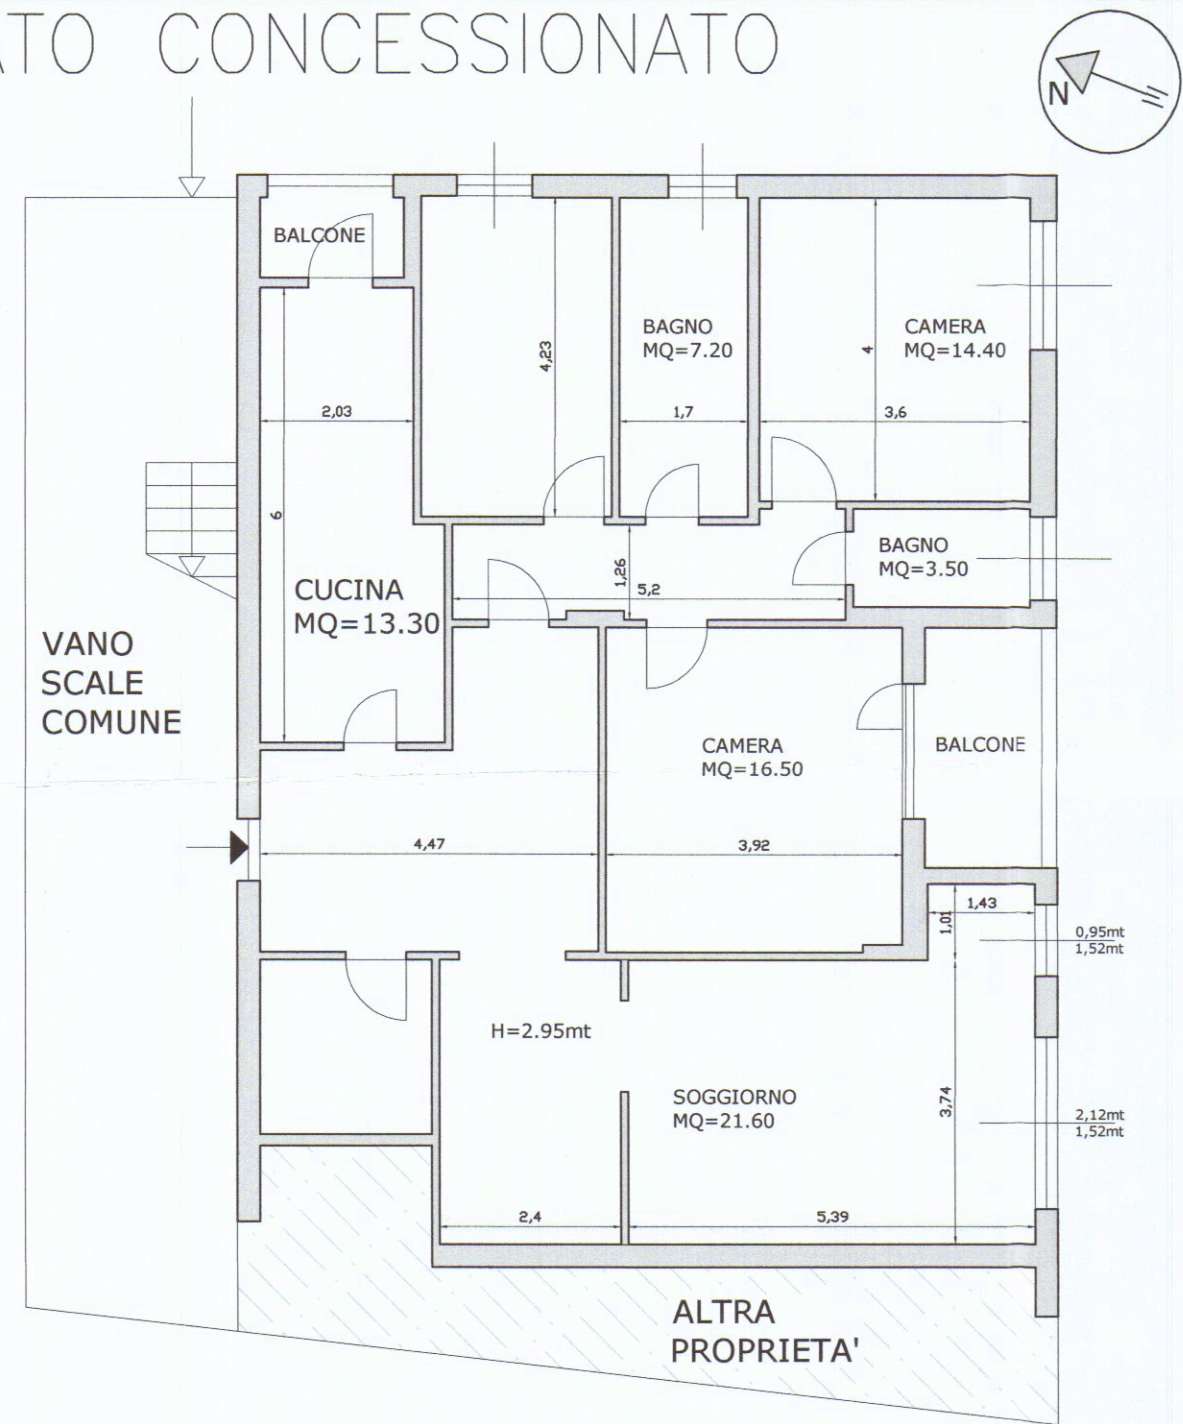


PIANTA PIANO PRIMO (SUB. 5)

STATO SOVRAPPOSTO

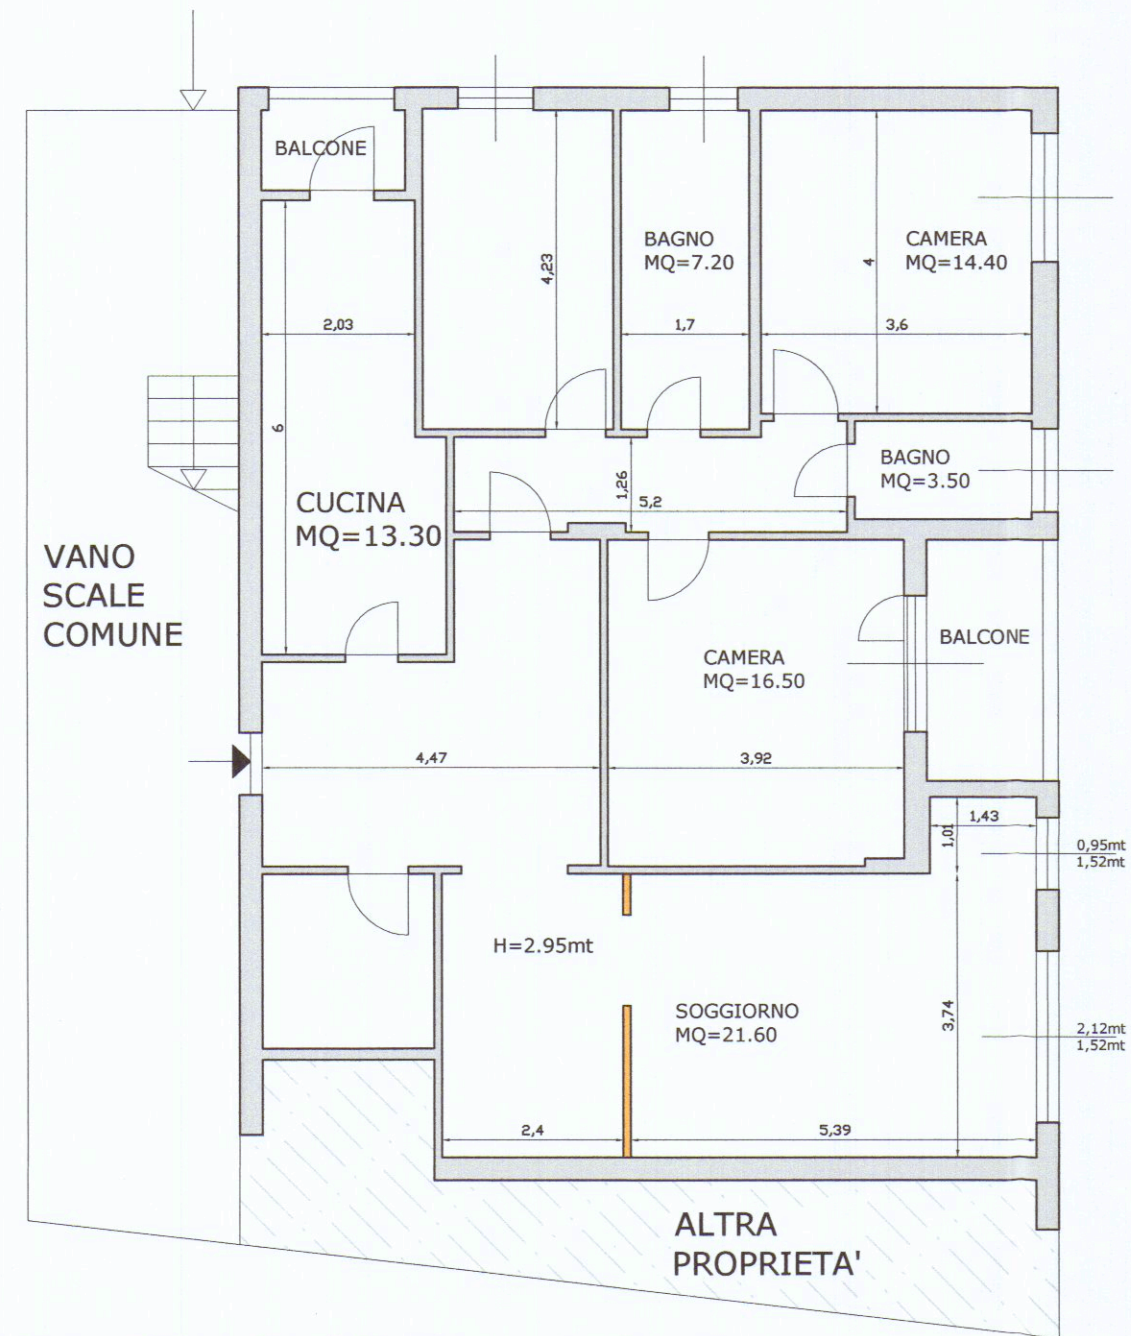

PIANTA PIANO PRIMO (SUB. 5)


STATO di PROGETTO

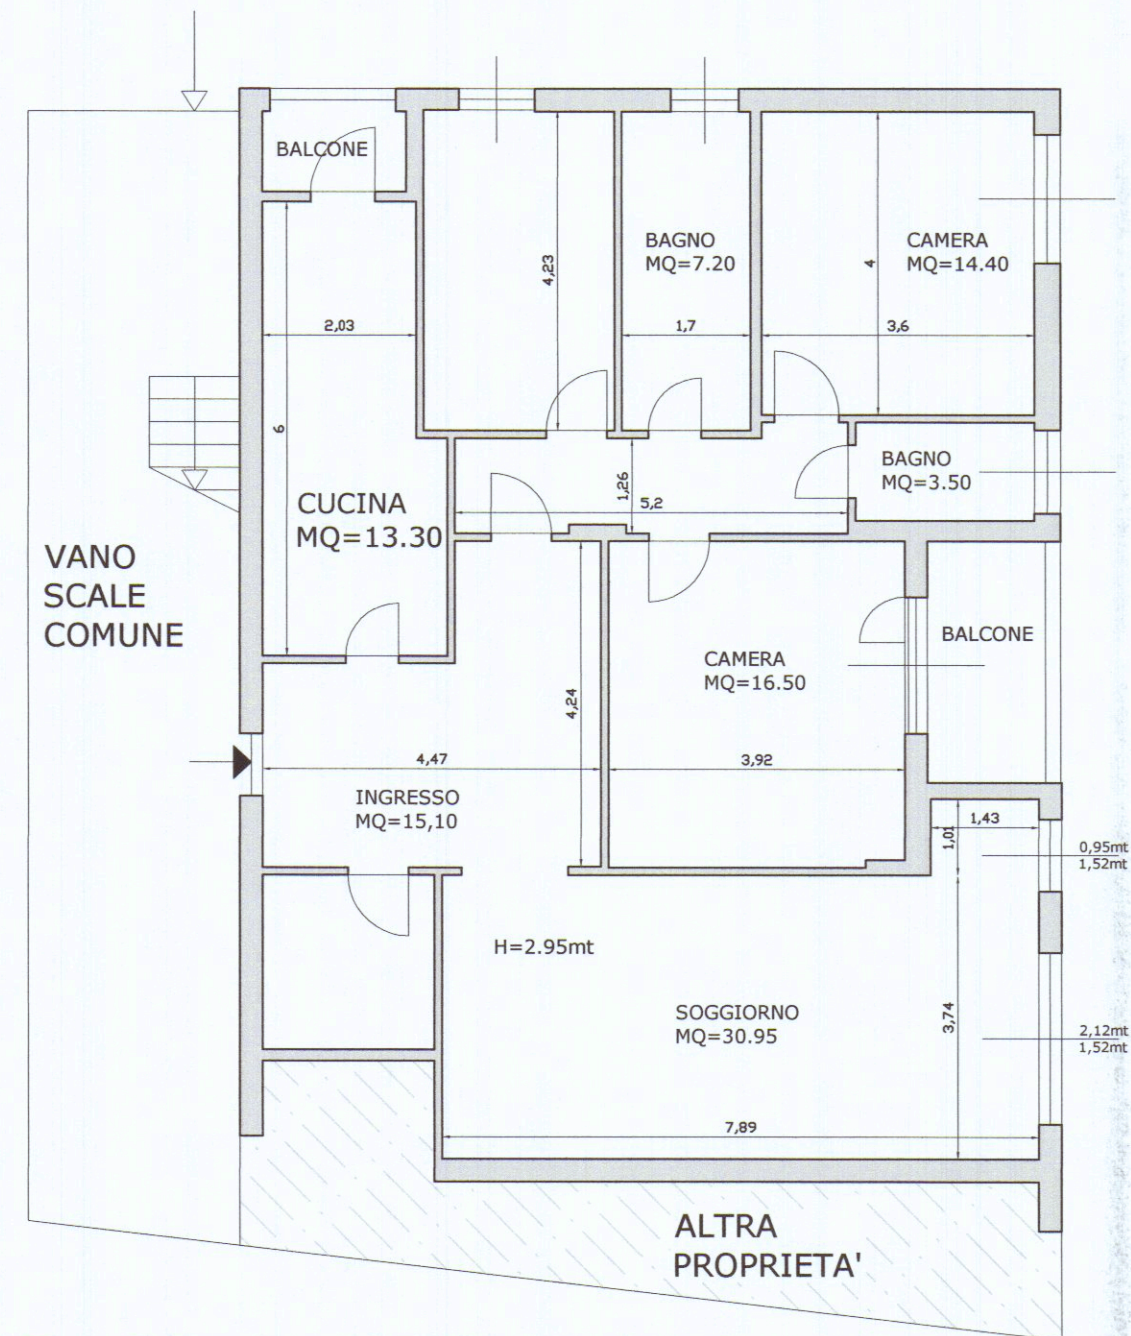

PIANTA PIANO PRIMO (SUB. 5)

SCHEMA RAPPORTO AERO-ILLUMINANTE (SOGGIORNO)			
DESCRIZIONE	SUPERFICIE LOCALE	SUPERFICIE FINESTRATA	RAPPORTO AERO-ILLUMINANTE 1/8 della SUPERFICIE LOCALE
STATO CONCESSIONATO			
Soggiorno	21,60 mq	4,60 mq	2,70 mq
STATO di PROGETTO			
Soggiorno	31,00 mq	4,60 mq	3,88 mq


- NUOVE COSTRUZIONI
- DEMOLIZIONI

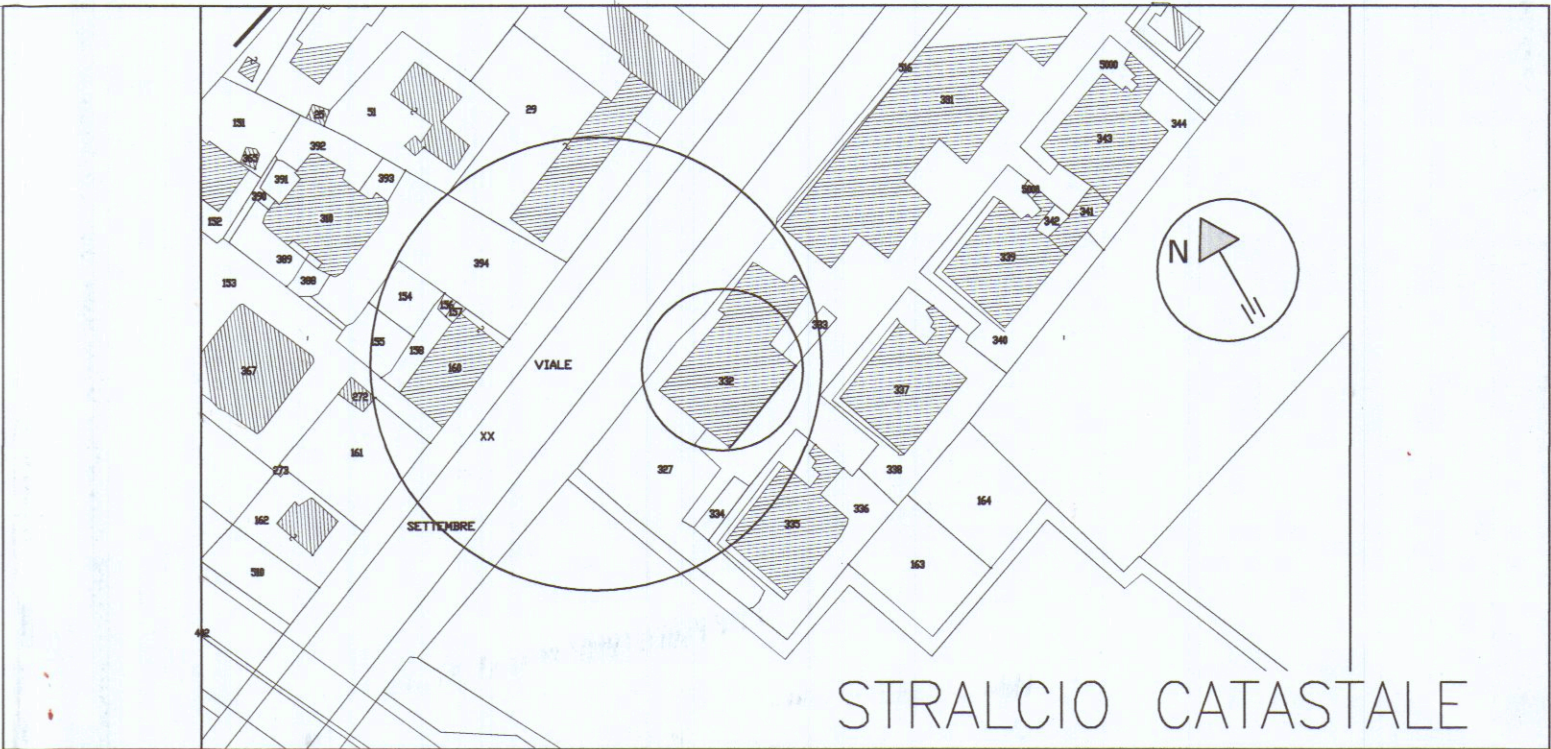

STRALCIO CATASTALE

SCALA 1:2000

STRALCIO AEROFOTO

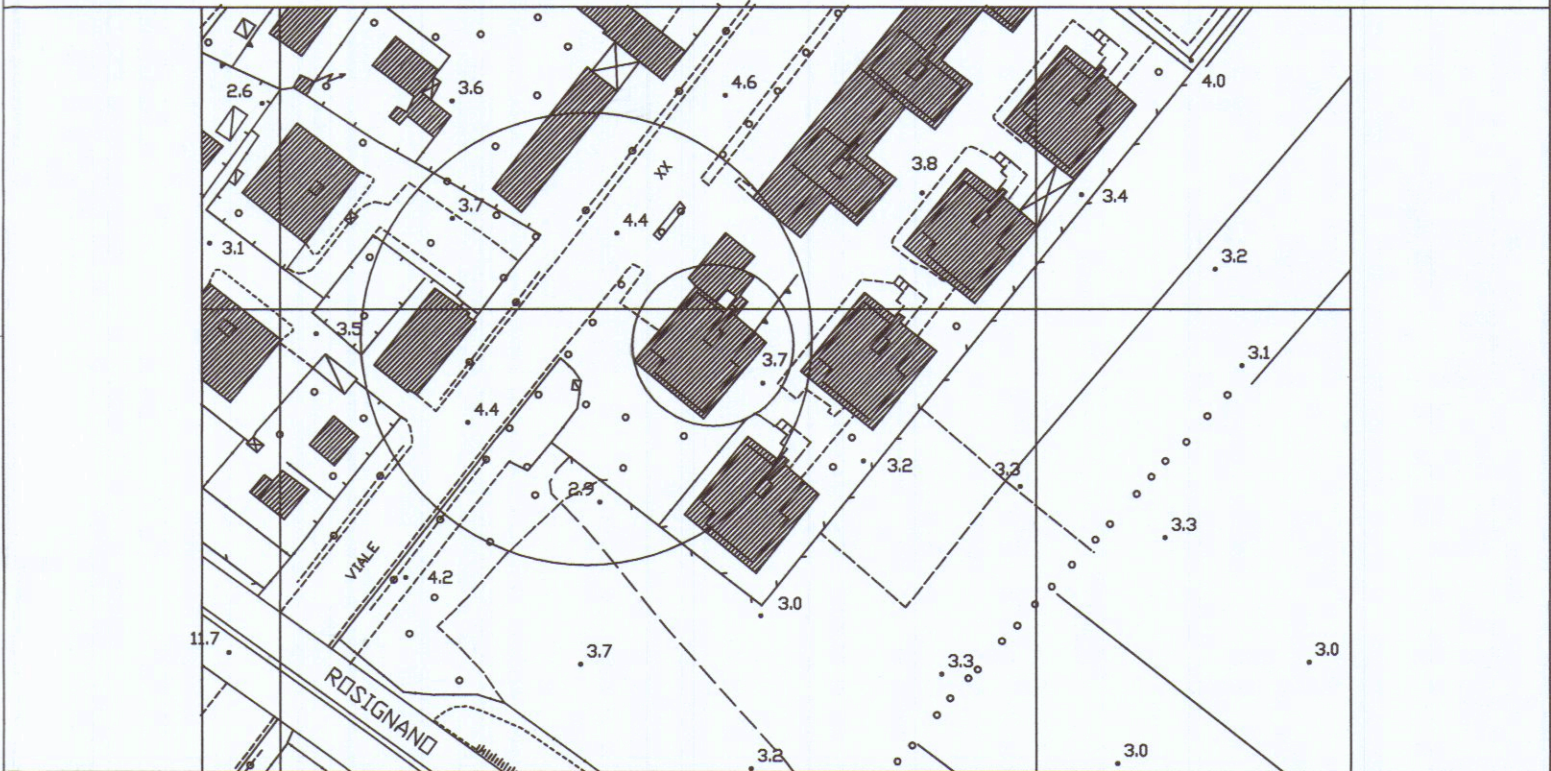

SCALA 1:2000

COMUNE DI CARRARA 3 AGO. 2012		FIRME	
CLIENTE SIG. VOLPI ORESTINO SIG.RA MUSETTI ROSELLA		ESTREMI CATASTALI: FGL 98 MAPP. 332 SUB. 5	
LOCALITA' CARRARA VIALE XX SETTEMBRE, 298		SCALA: 1:100	
DESCRIZIONE MANUTENZIONE STRAORDINARIA FABBRICATO DI CIVILE ABITAZIONE		TAVOLA N. ED 1.0	
PROGETTAZIONE Geom. Gandolfi Alessandro TELEFONO: 348.2832530 FAX : E-MAIL : 030976@tiscali.it PEC : alessandro.gandolfi@geopec.it		NOTE -	
CODICE FILE: VOLPI ORESTINO.dwg		DATA 07/2012	