

Studio Tecnico Professionale
geom. Peressini Marco

Via Campo d'Appio 43/d - 54031 Avenza-Carrara (MS) - Tel. e Fax 0585/855019

OGGETTO
PROGETTO
per la ristrutturazione e l'ampliamento dello Stabilimento Balneare
"AURORA" sito in Marina di Carrara, Viale A. Vespucci n. 74.


COMMITTENTE
Sig. VATTERONI Marco

TAV.
- 3 -
PIANTE
- Progetto -
SCALA
1 : 100
DATA
GENNAIO 2003

12 FEB. 2003

12 FEB. 2003

per l'approvazione del presente progetto.
Il Funzionario Medico

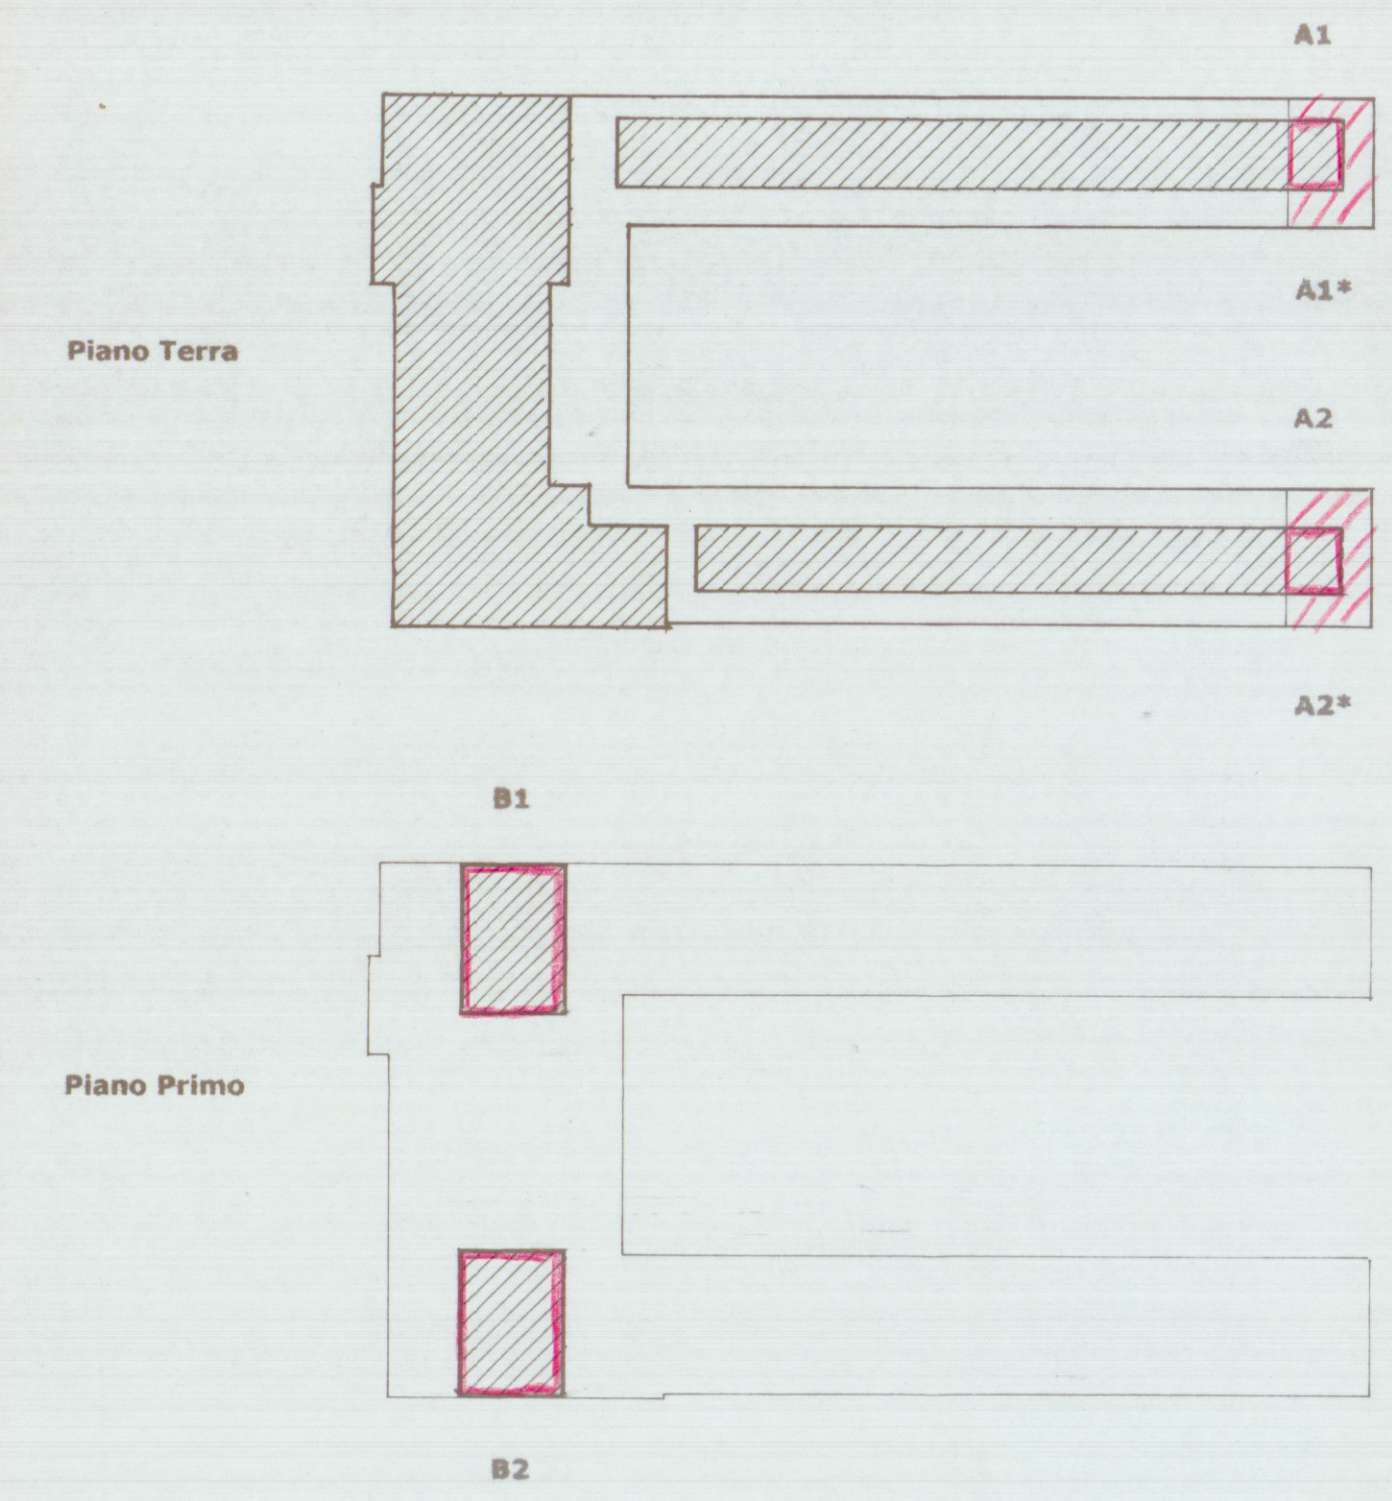


	Volumi in ampliamento	Volumi in ampliamento da valutarsi ad 1/3
P.T.	A1 - mq. 4.75 x h. 2.40 = mc. 11.40 A2 - mq. 2.70 x h. 2.40 = mc. 6.50 A1* - mq. 9.00 x h. 2.40 = mc. 21.60 x 1/3 = mc. 7.20 A2* - mq. 8.00 x h. 2.40 = mc. 19.20 x 1/3 = mc. 6.40 Tot. mq. 24.45	Tot. mc. 31.50
P.1°	B1 - mq. 40.00 x hm. 3.00 = mc. 120.00 B2 - mq. 40.00 x hm. 3.00 = mc. 120.00 Tot. mq. 80.00	Tot. mc. 240.00

Casa di Guardianaggio - superfici utili			
P.T.	- Cucina	mq.	15.90
	- Disimpegno	mq.	1.75
	- Soggiorno	mq.	16.60
	- Vano scala	mq.	2.45
P.1°	- Camera	mq.	13.20
	- Camera	mq.	10.90
	- Disimpegno	mq.	2.15
	- Bagno	mq.	3.70
Totale	mq.		66.65

Dati Riassuntivi
Superficie lorda ampliamento in sopraelevazione - mq. 80.00 = massimo consentito
Superficie coperta in ampliamento - mq. 24.45 < a mq. 25.00 consentiti
Superficie utile Casa di Guardianaggio - mq. 66.65 < a mq. 70.00 consentiti

VIALE A. VESPUCCI

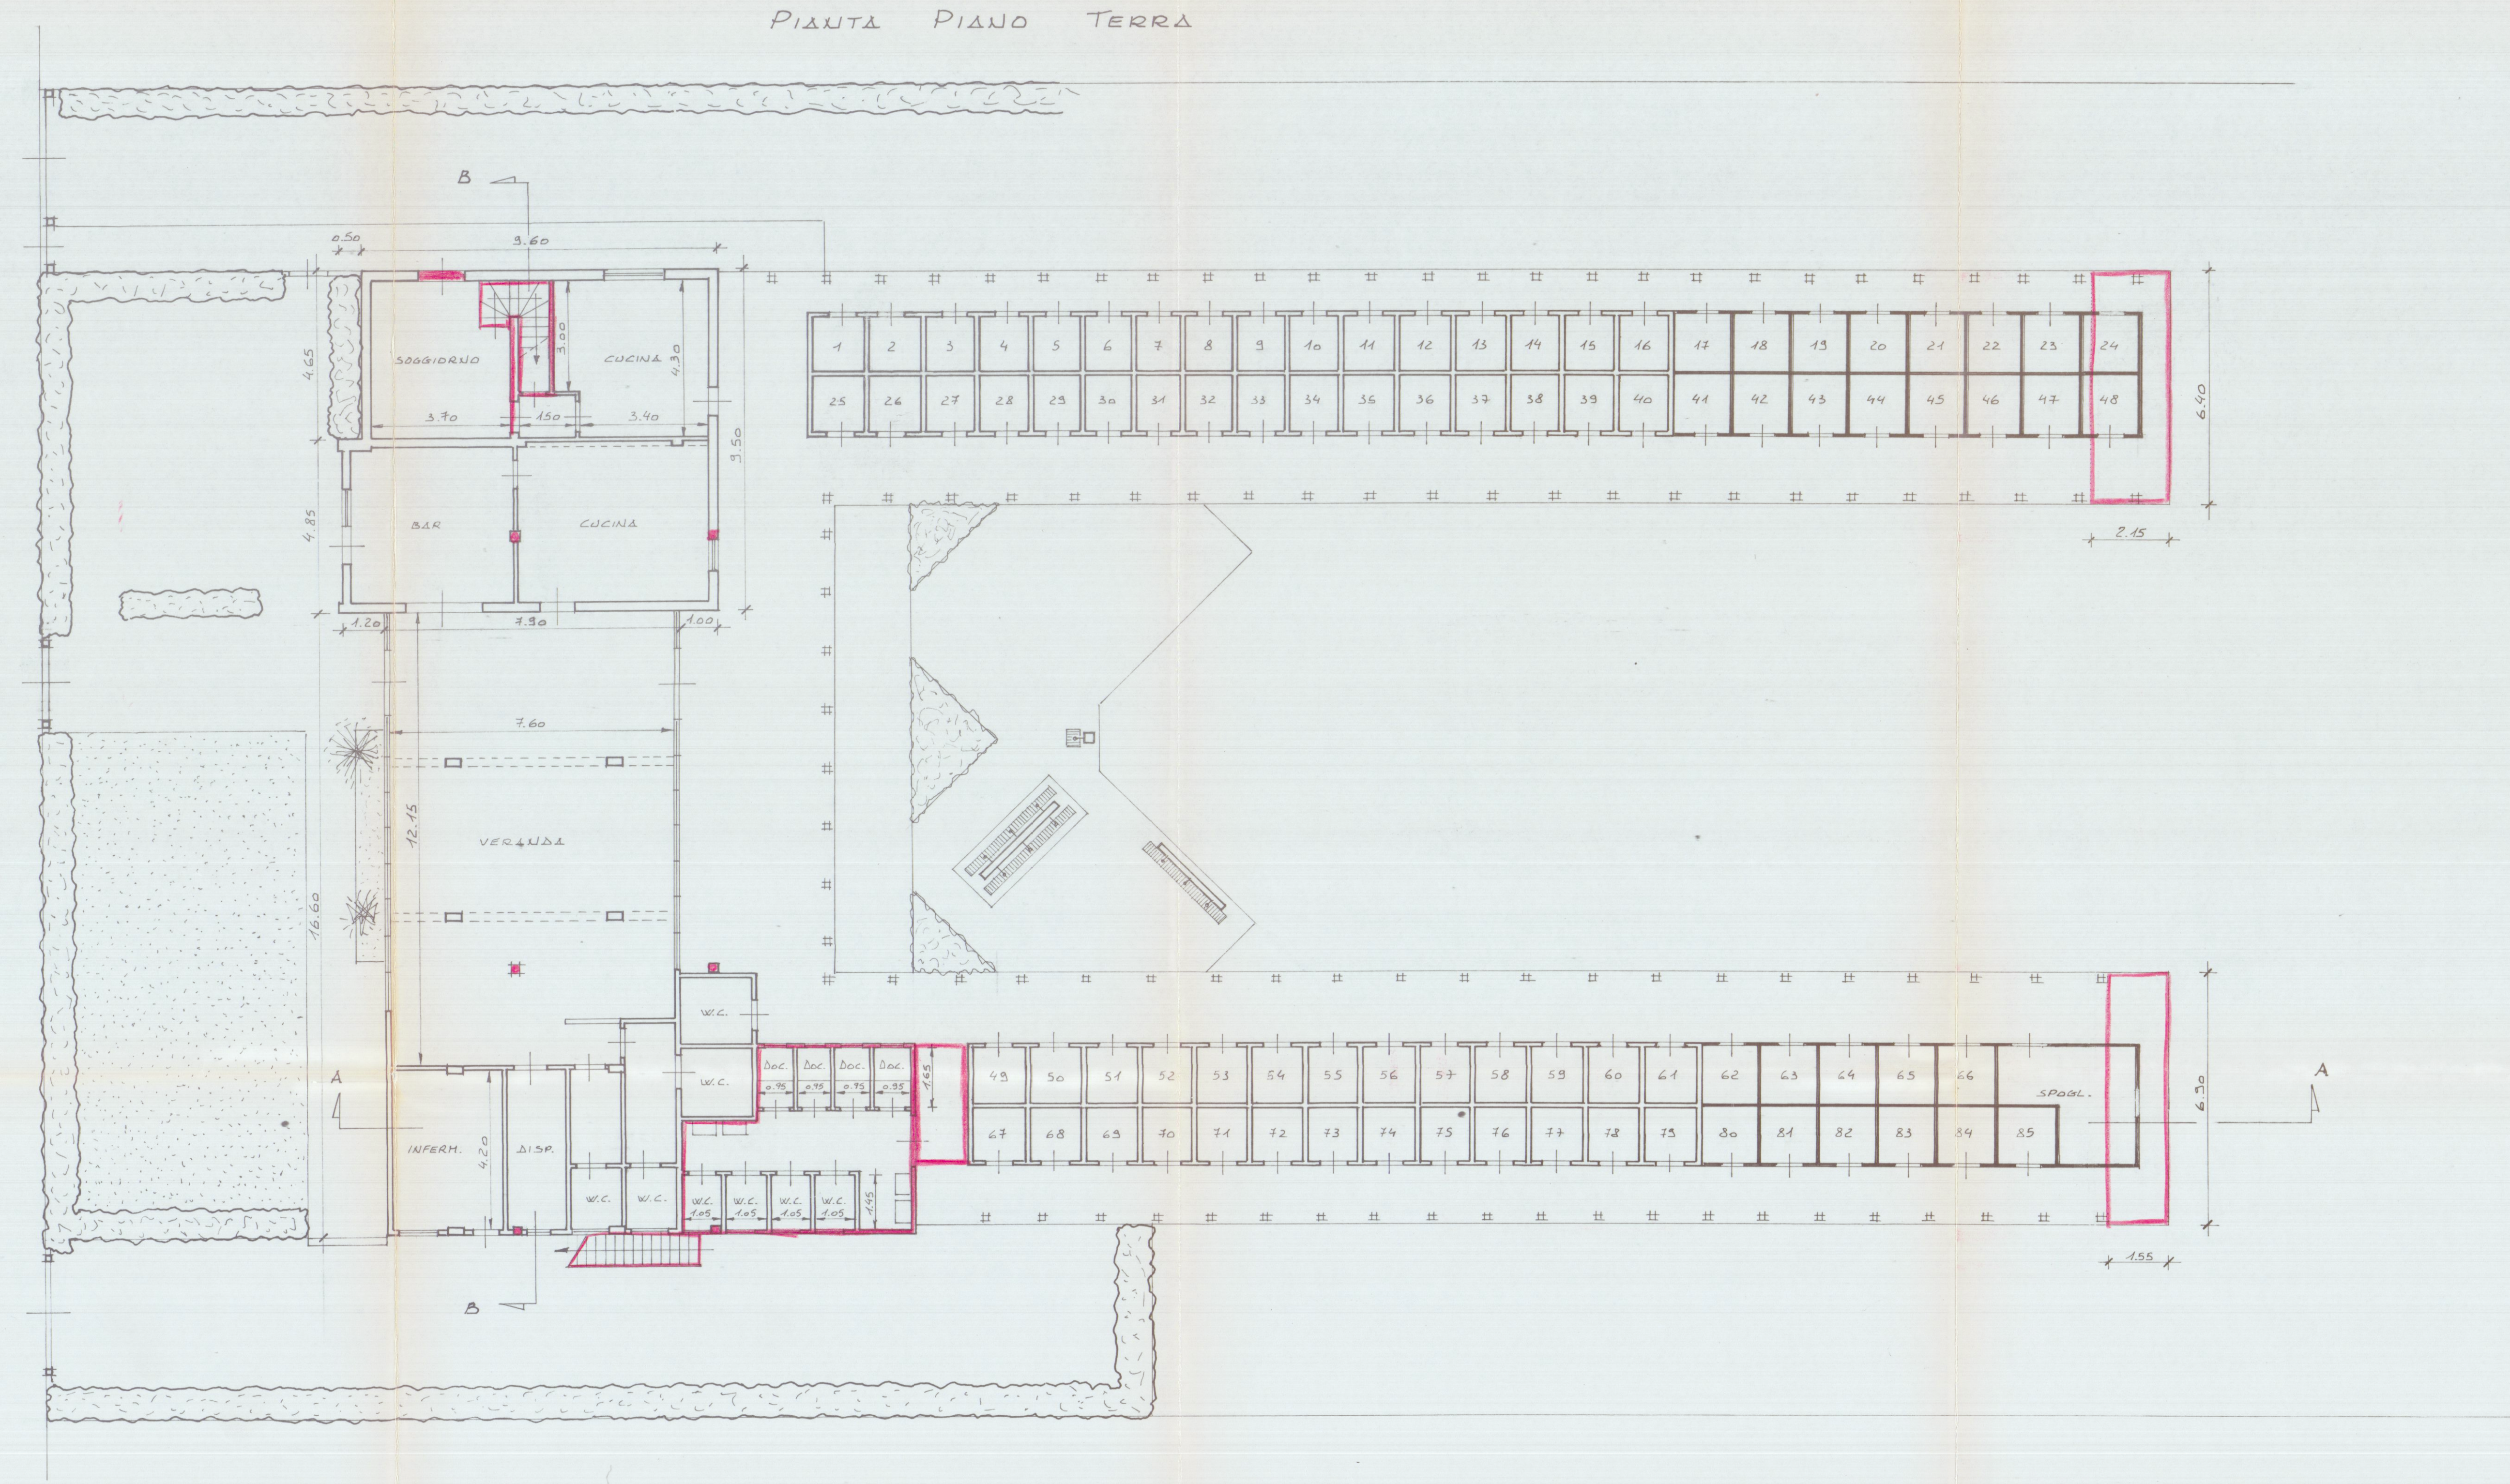

PIANTA PIANO PRIMO

