

COMUNE DI CARRARA

RIFACIMENTO DEL TETTO A FABBRICATO PER
CIVILE ABITAZIONE SITO IN VIA CARRONA

PROPRIETÀ: ORLANDI UMBERTO

Orlandi Umberto



IL TECNICO: GEOM. MARCO MOSTI

APPROVATO


2 PREVISIONI DI PROGETTO

COMUNE DI CARRARA
SETT. URBANISTICA

Approvato dal Sindaco alle condizioni
indicate nella Concessione Edilizia
n° 501 del 19/10/1998
elab. grafico di cui alla Comm. Edilizia
n° 31 del 19/10/1998 Tav. n° 2/24
L' Istruttore Tecnico
Sig.ra Barsi Franca

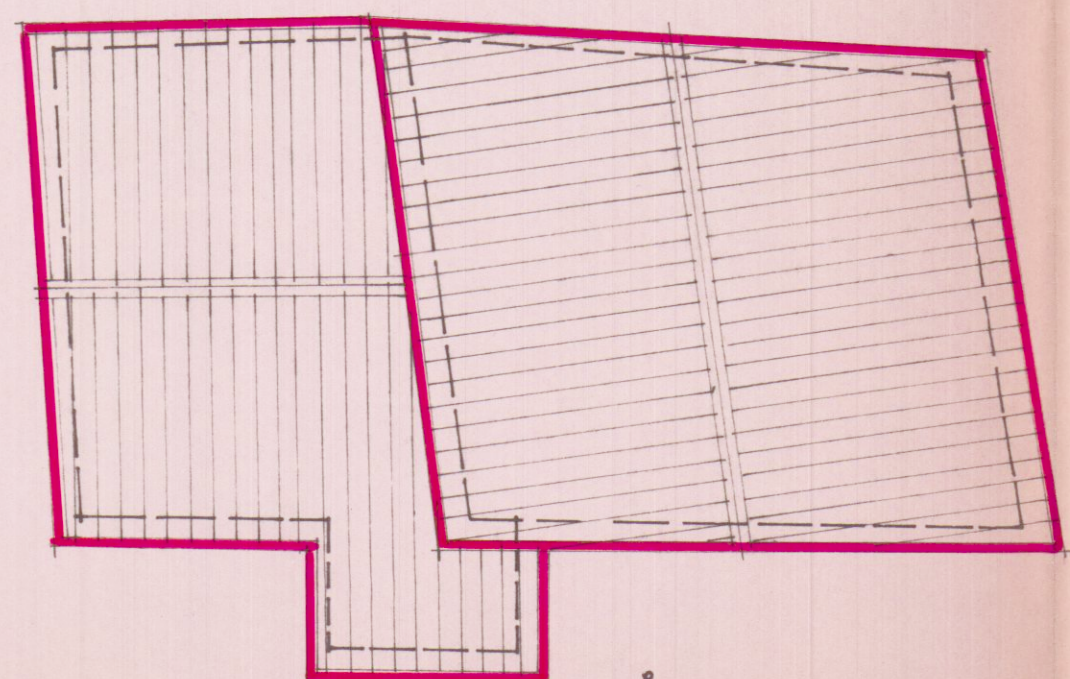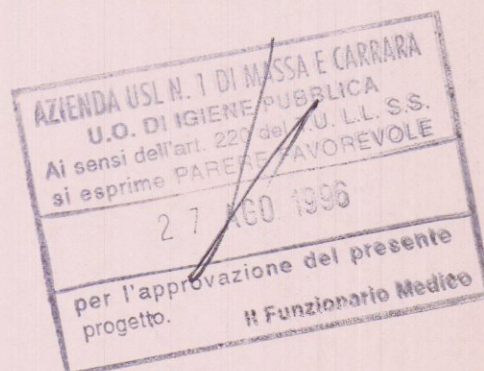



PIANTA COPERTURA

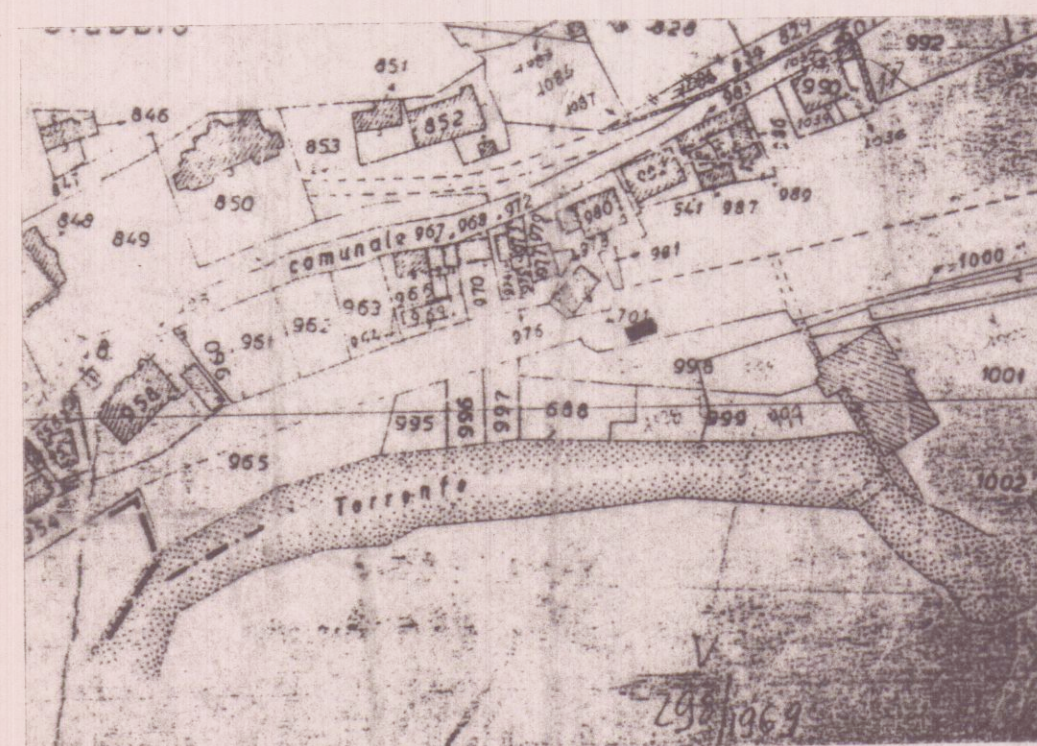


STALCIO NCT PG.139 SCALA 1:2000

PLANIMETRIA GENERALE
SCALA 1:200


VIA CARRONA

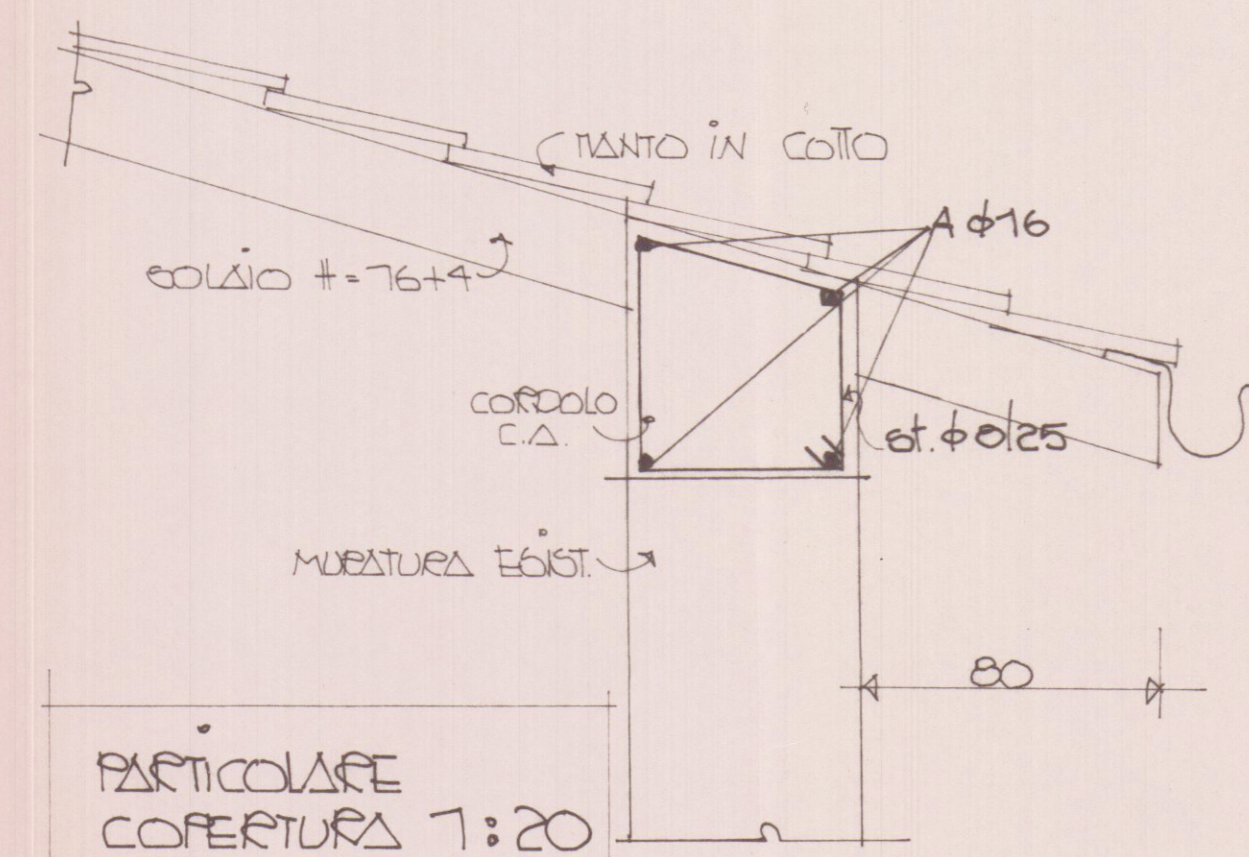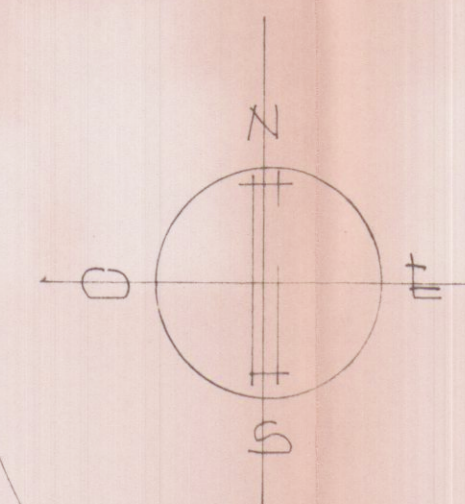


PARTICOLARE
COPERTURA 1:20

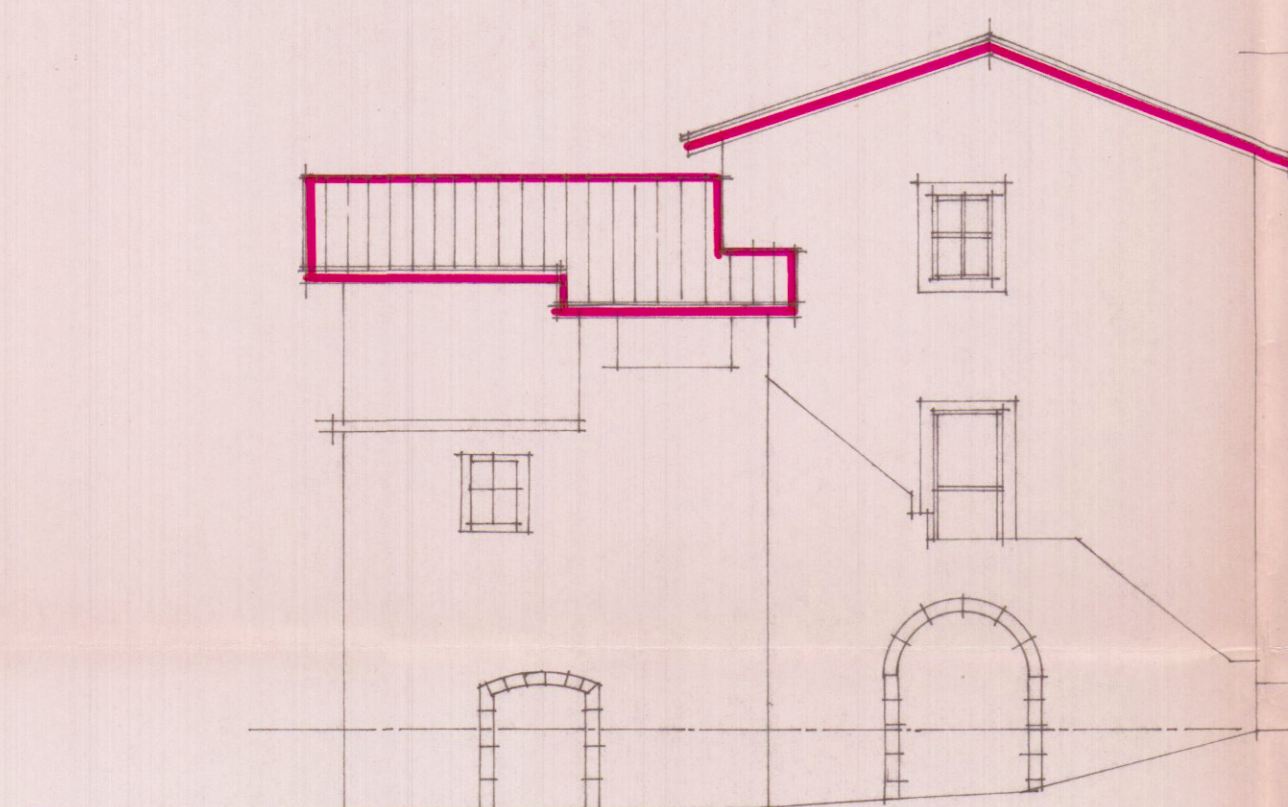


PROSPETTO EST

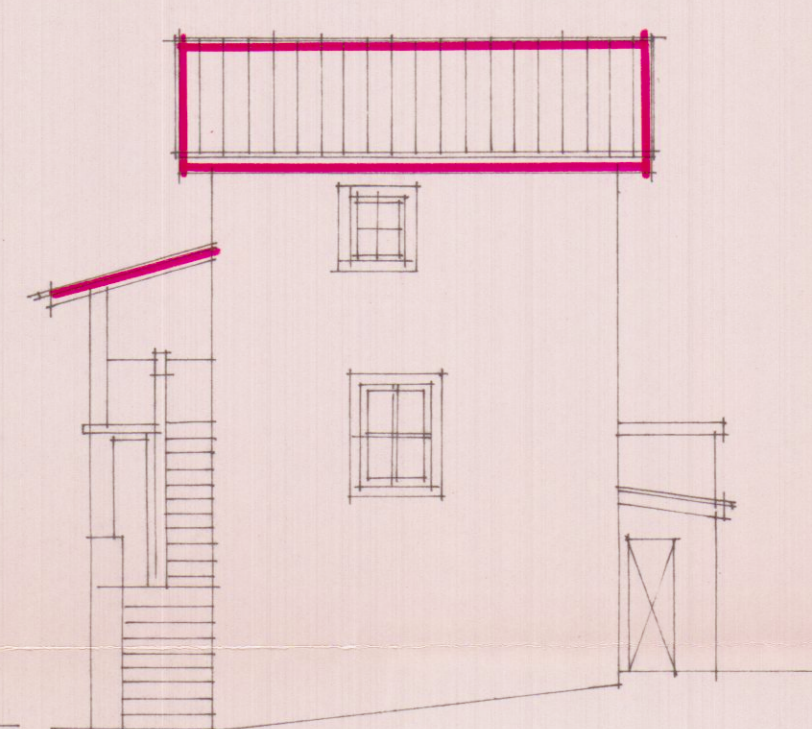


PROSPETTO NORD

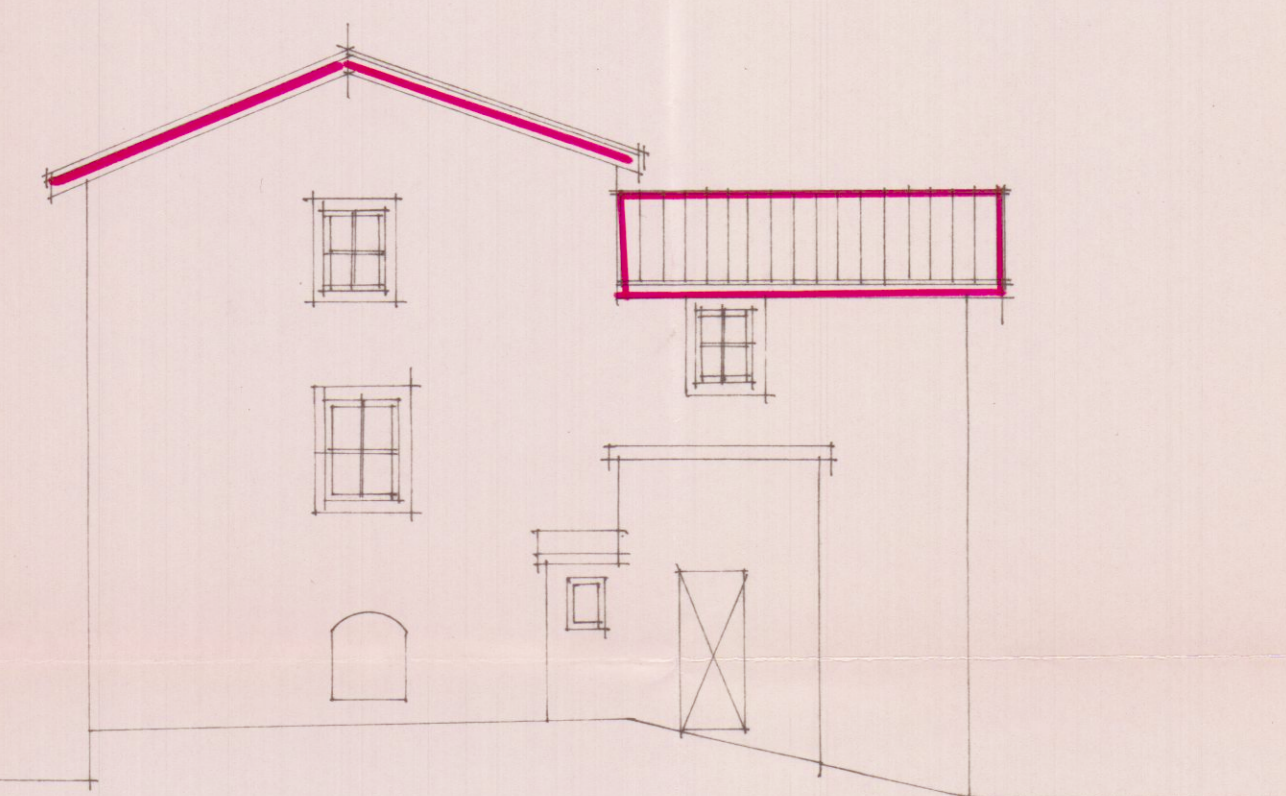


PROSPETTO OVEST

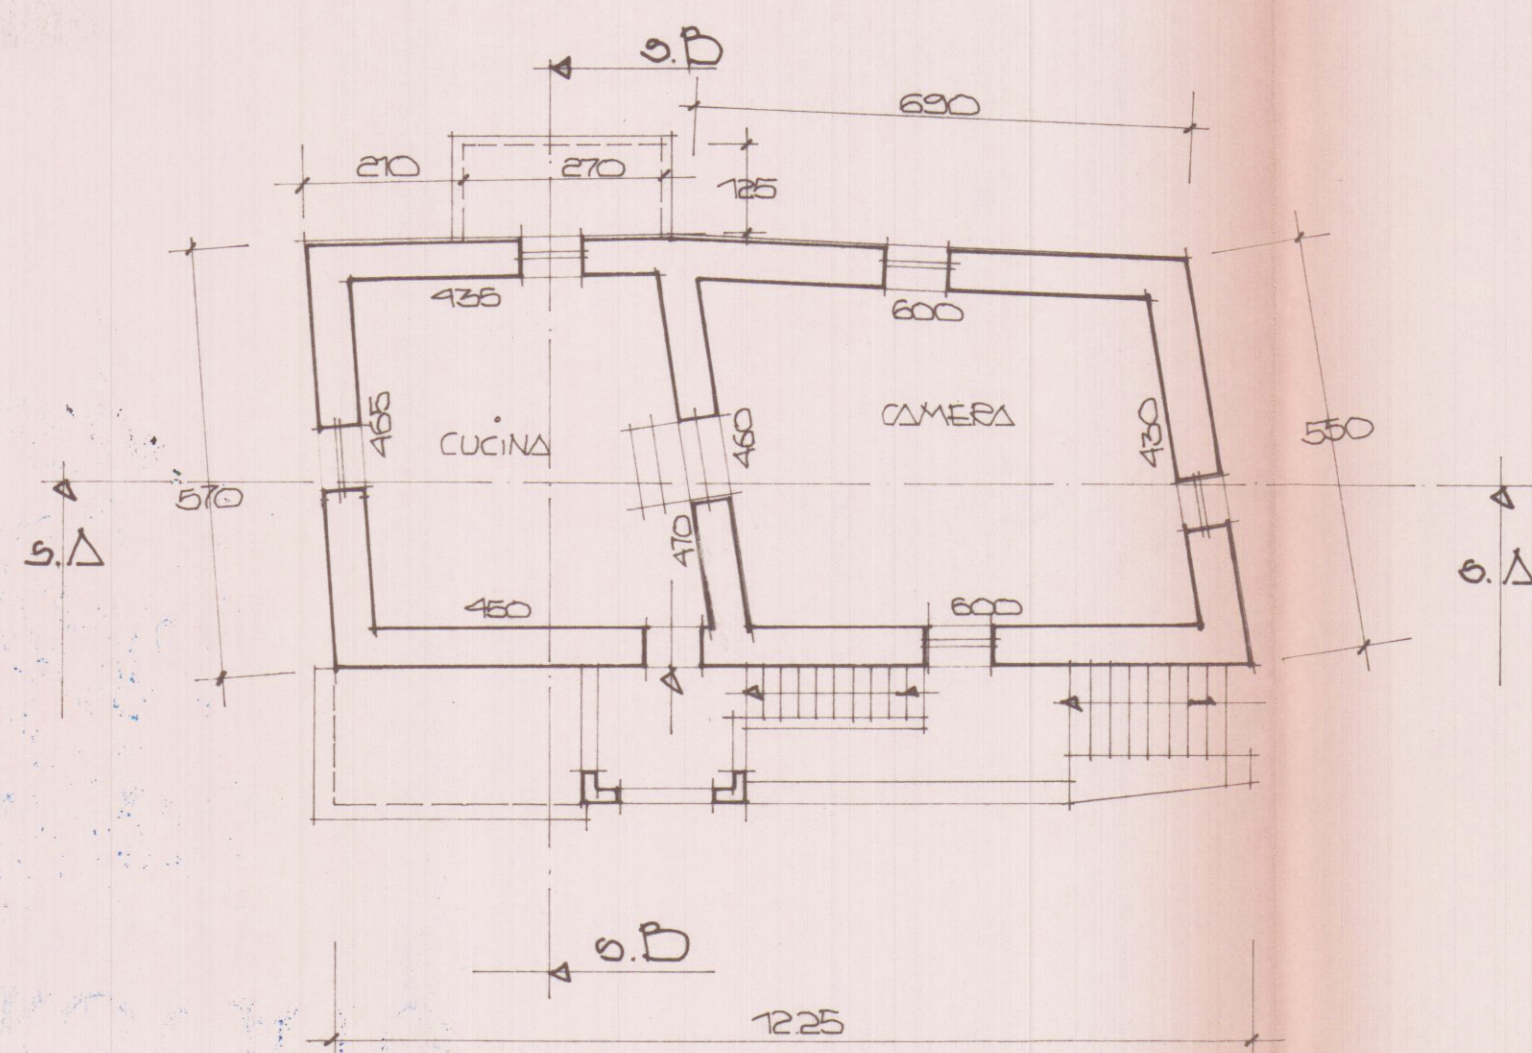


PIANTA PIANO SECONDO

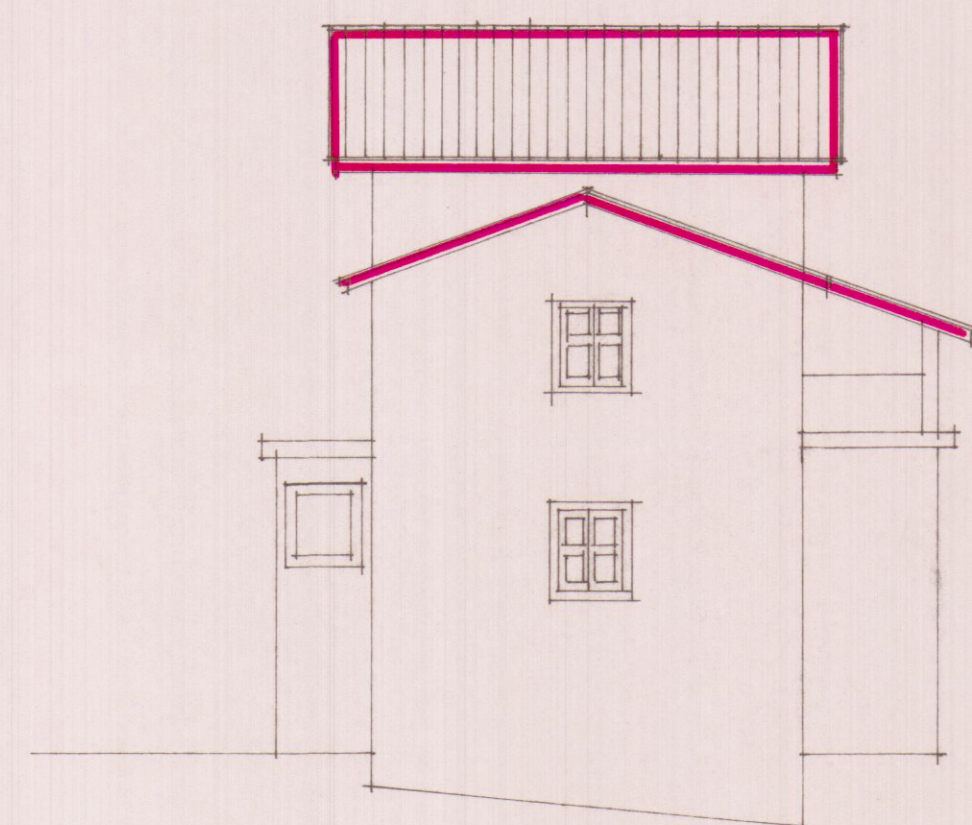

PROSPETTO OVEST

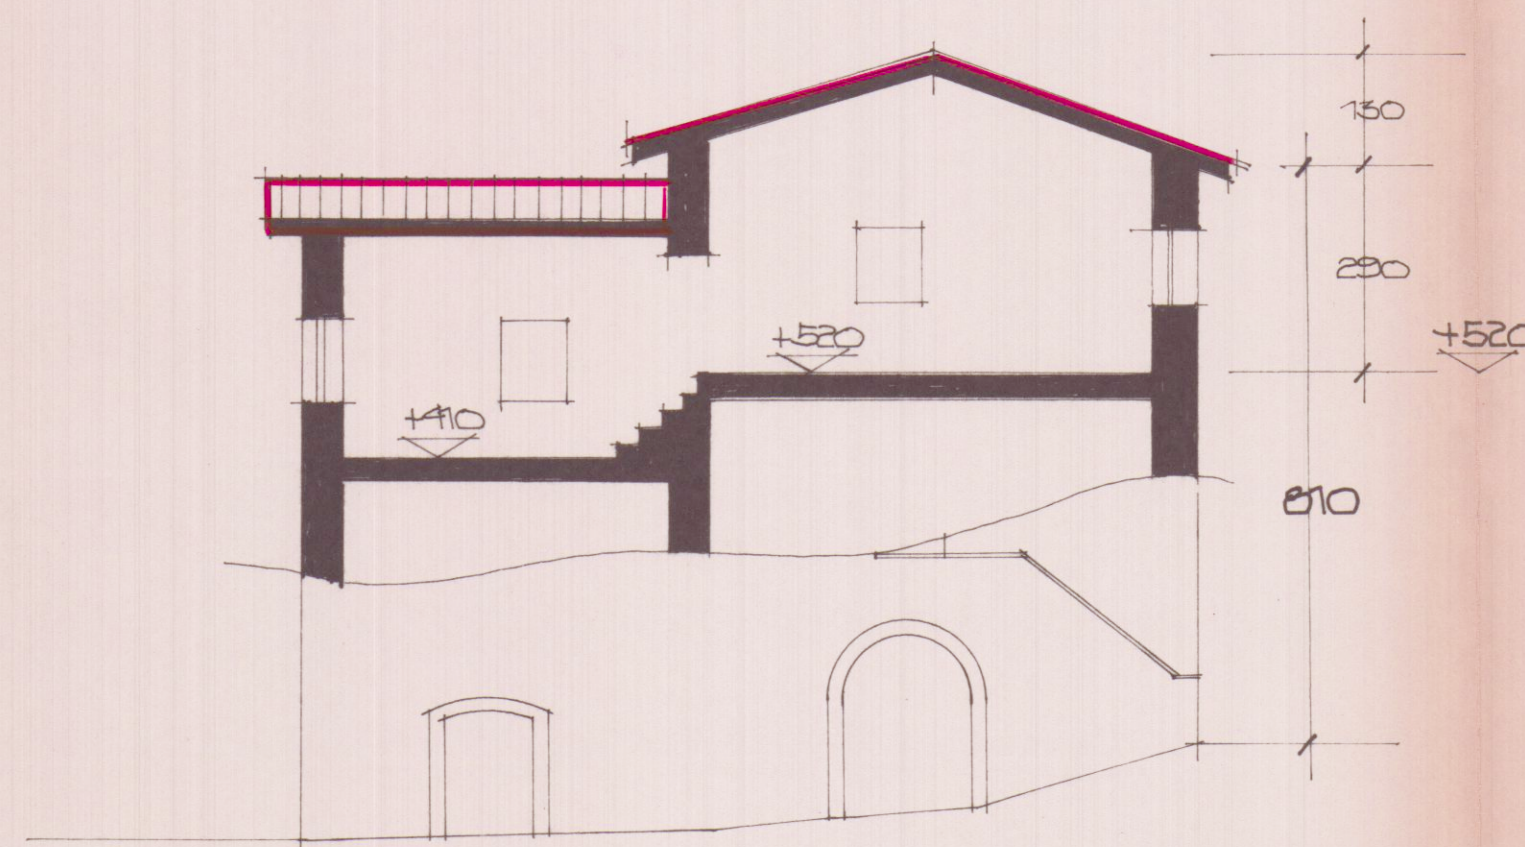

SEZIONE A-A

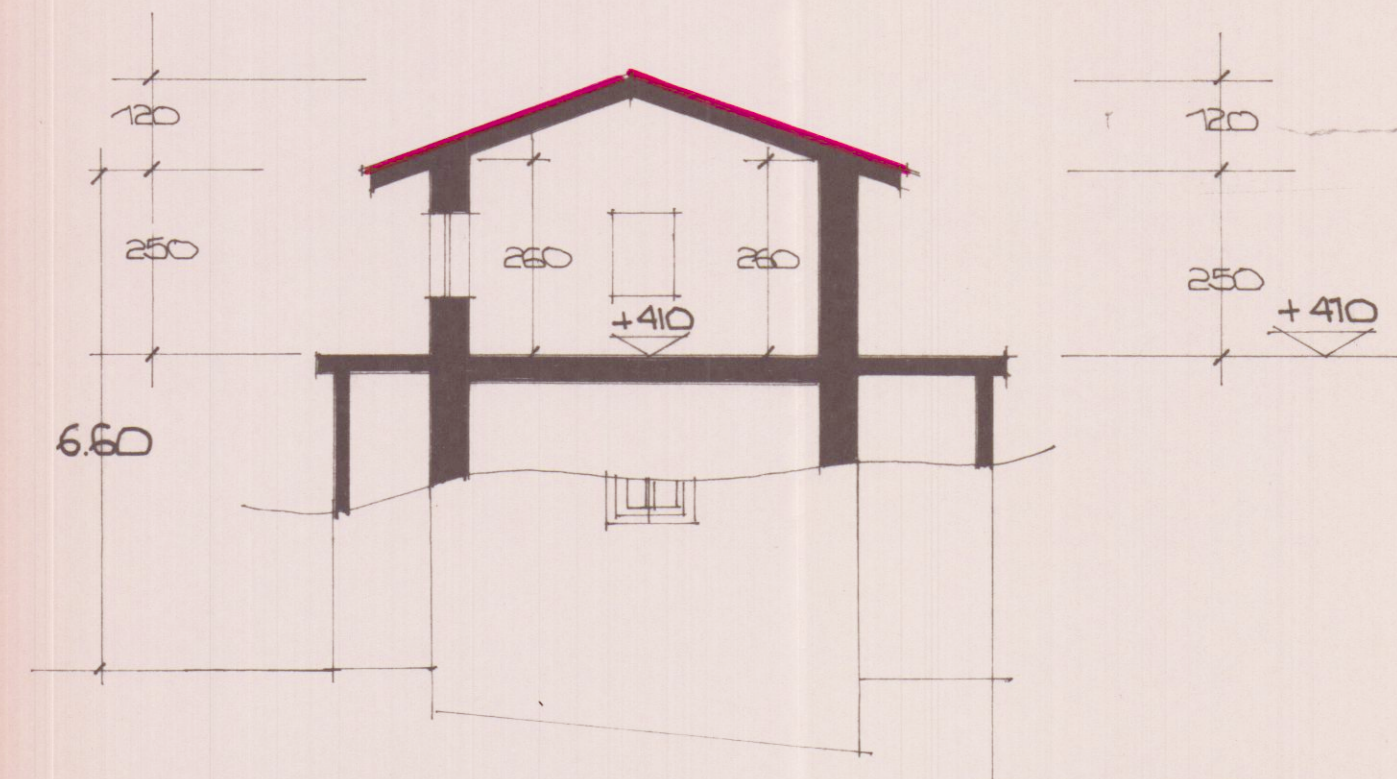

SEZIONE B-B