


mappale 644
altra proprietà

PIANTA PIANO PRIMO

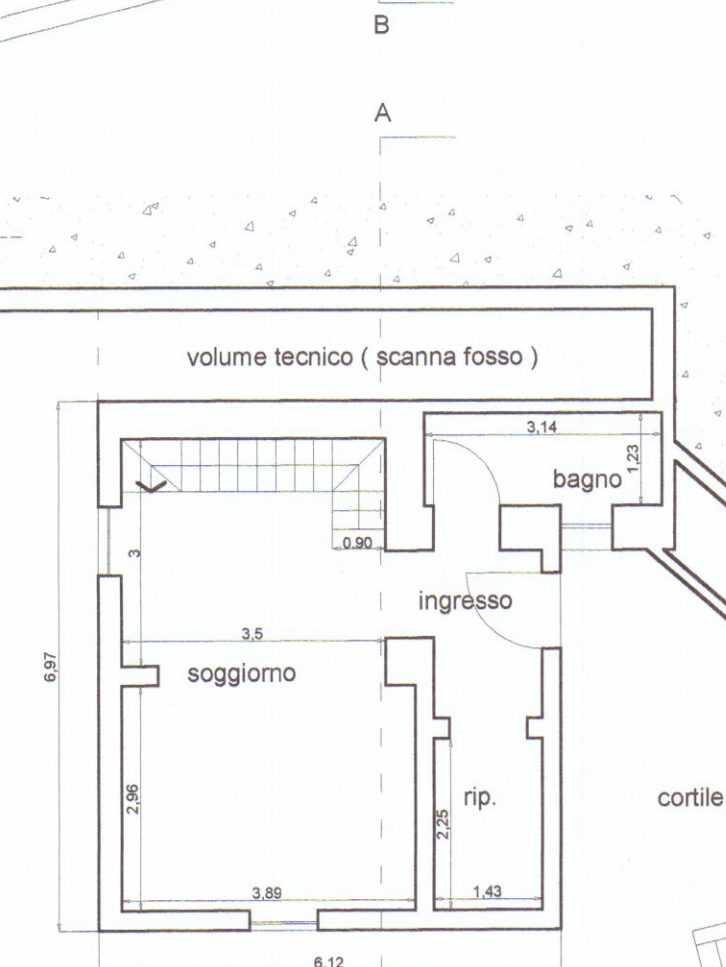


PIANTA PIANO TERRENO

cortile

PIANTA PIANO TETTO

cortile

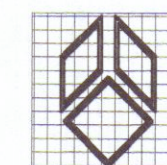

TAVOLA

4

SCALA
1:100

DATA

01/2005

g.t.b. associati

Tonarelli e Bergamini geometri

V.le da Verrazzano 11/bis - Carrara (ms)

tel. 0585-785265


COMUNE DI CARRARA

OGGETTO PROGETTO DI AMPLIAMENTO FABBRICATO A CIVILE ABITAZIONE

STATO DI PROGETTO

DESCRIZIONE PLANIMETRIE E PIANTE

COMMITTENTE Sig.ri DEL GIUDICE Fabrizio e CULTRARO Graziella

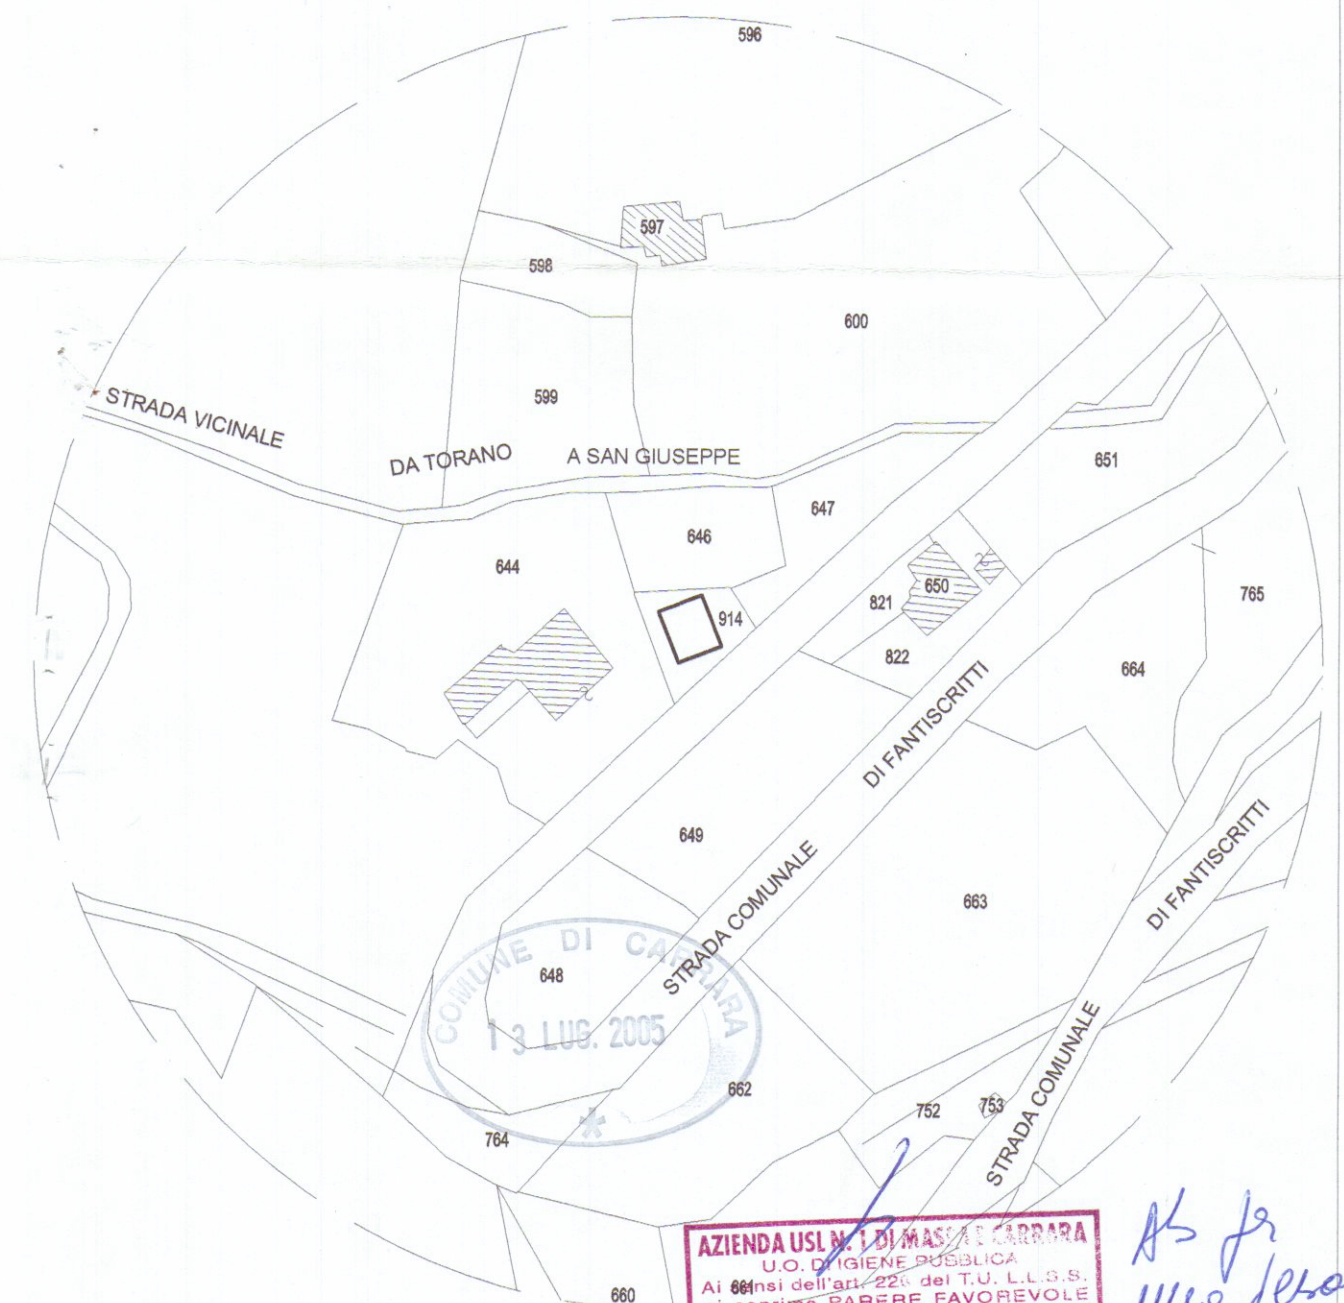

Stralcio catastale scala 1:1000

Foglio n. 32 mappale 914 - 646 - 647

