

Aerofotogrammetria scala 1:2000



via Nazario Sauro




Pianta piano secondo

via Nazario Sauro



Pianta piano secondo

via Nazario Sauro

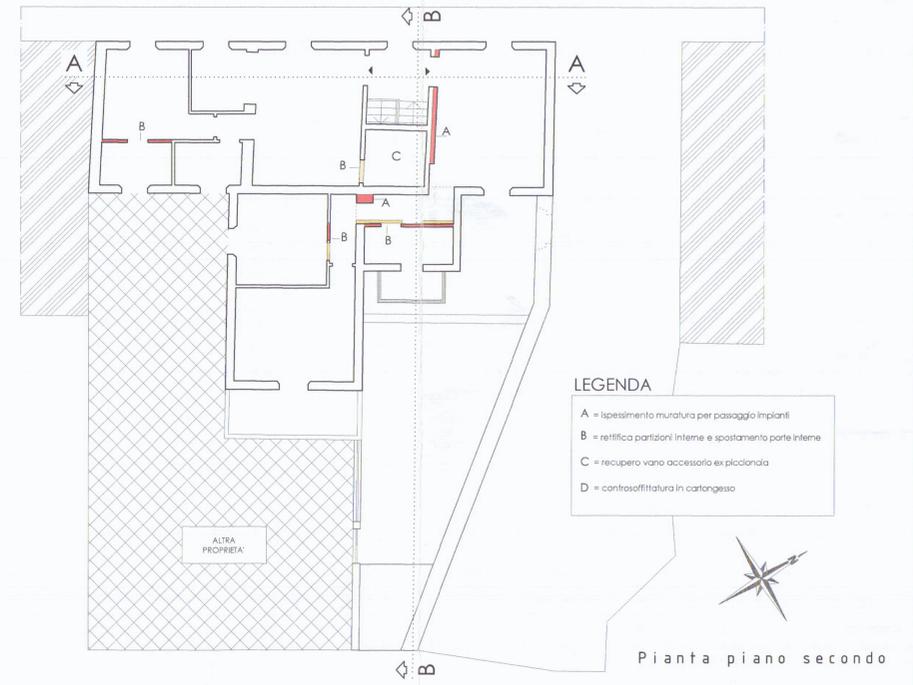


Pianta piano secondo

LEGENDA
A = ispessimento muratura per passaggio impianti
B = refillica partizioni interne e spostamento porte interne
C = recupero vano accessorio ex piccolanza
D = controsoffittatura in cartongesso

TAVOLA UNICA




ESTRATTO DI PLANIMETRIA CATASTALE SCALA 1:1000

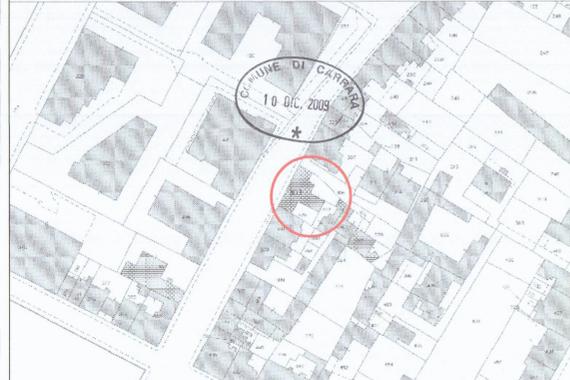


:Denuncia di Inizio Attività per opere interne di Manutenzione Straordinaria
:Fabbricato sito in marina di Carrara, Via Nazario Sauro n.59
:DISTINTO AL N.C.E.U. FG 103 MAP. LE 303 sub 10-11
:Proprietà - Trybim S.a.s.
:Progettista - Arch. Cristiano Bonvini

STATO DI PROGETTO
STATO VARIATO
RAFFRONTO
PIANTA PIANO SECONDO
SEZIONE A-A E B-B
SCALA 1:100

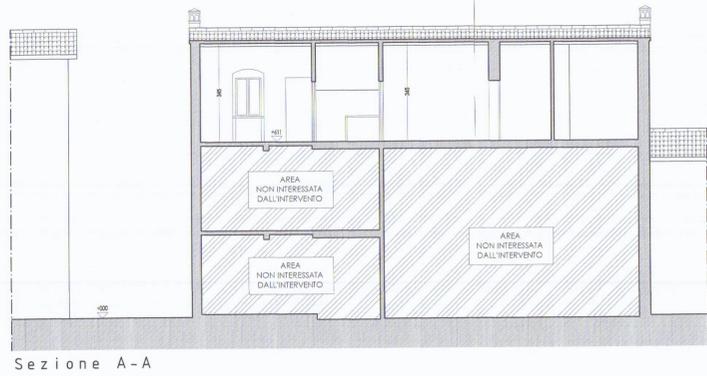


Sezione A-A

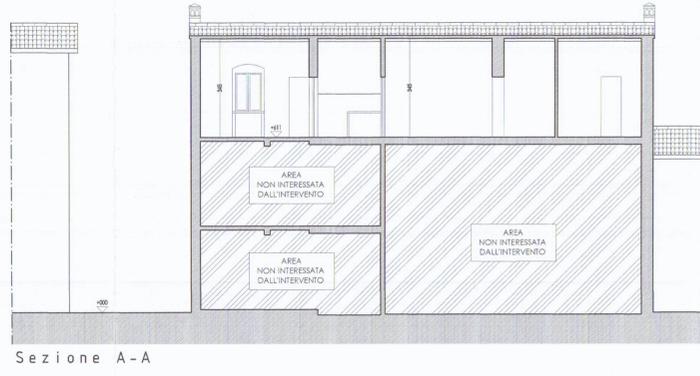

Sezione A-A



Sezione A-A

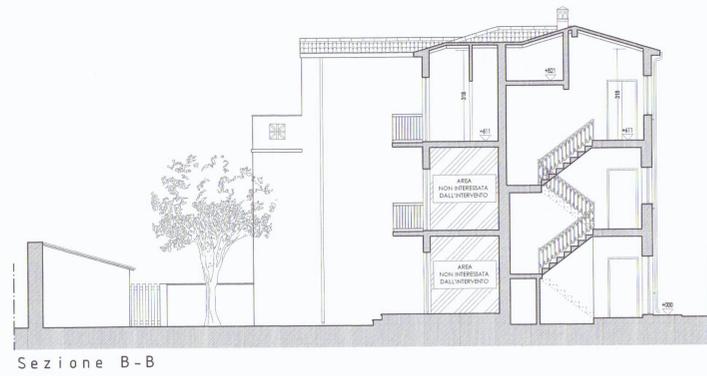

Sezione B-B



Sezione B-B



Sezione B-B

STATO DI FATTO

STATO VARIATO

SOVRAPPOSTO